


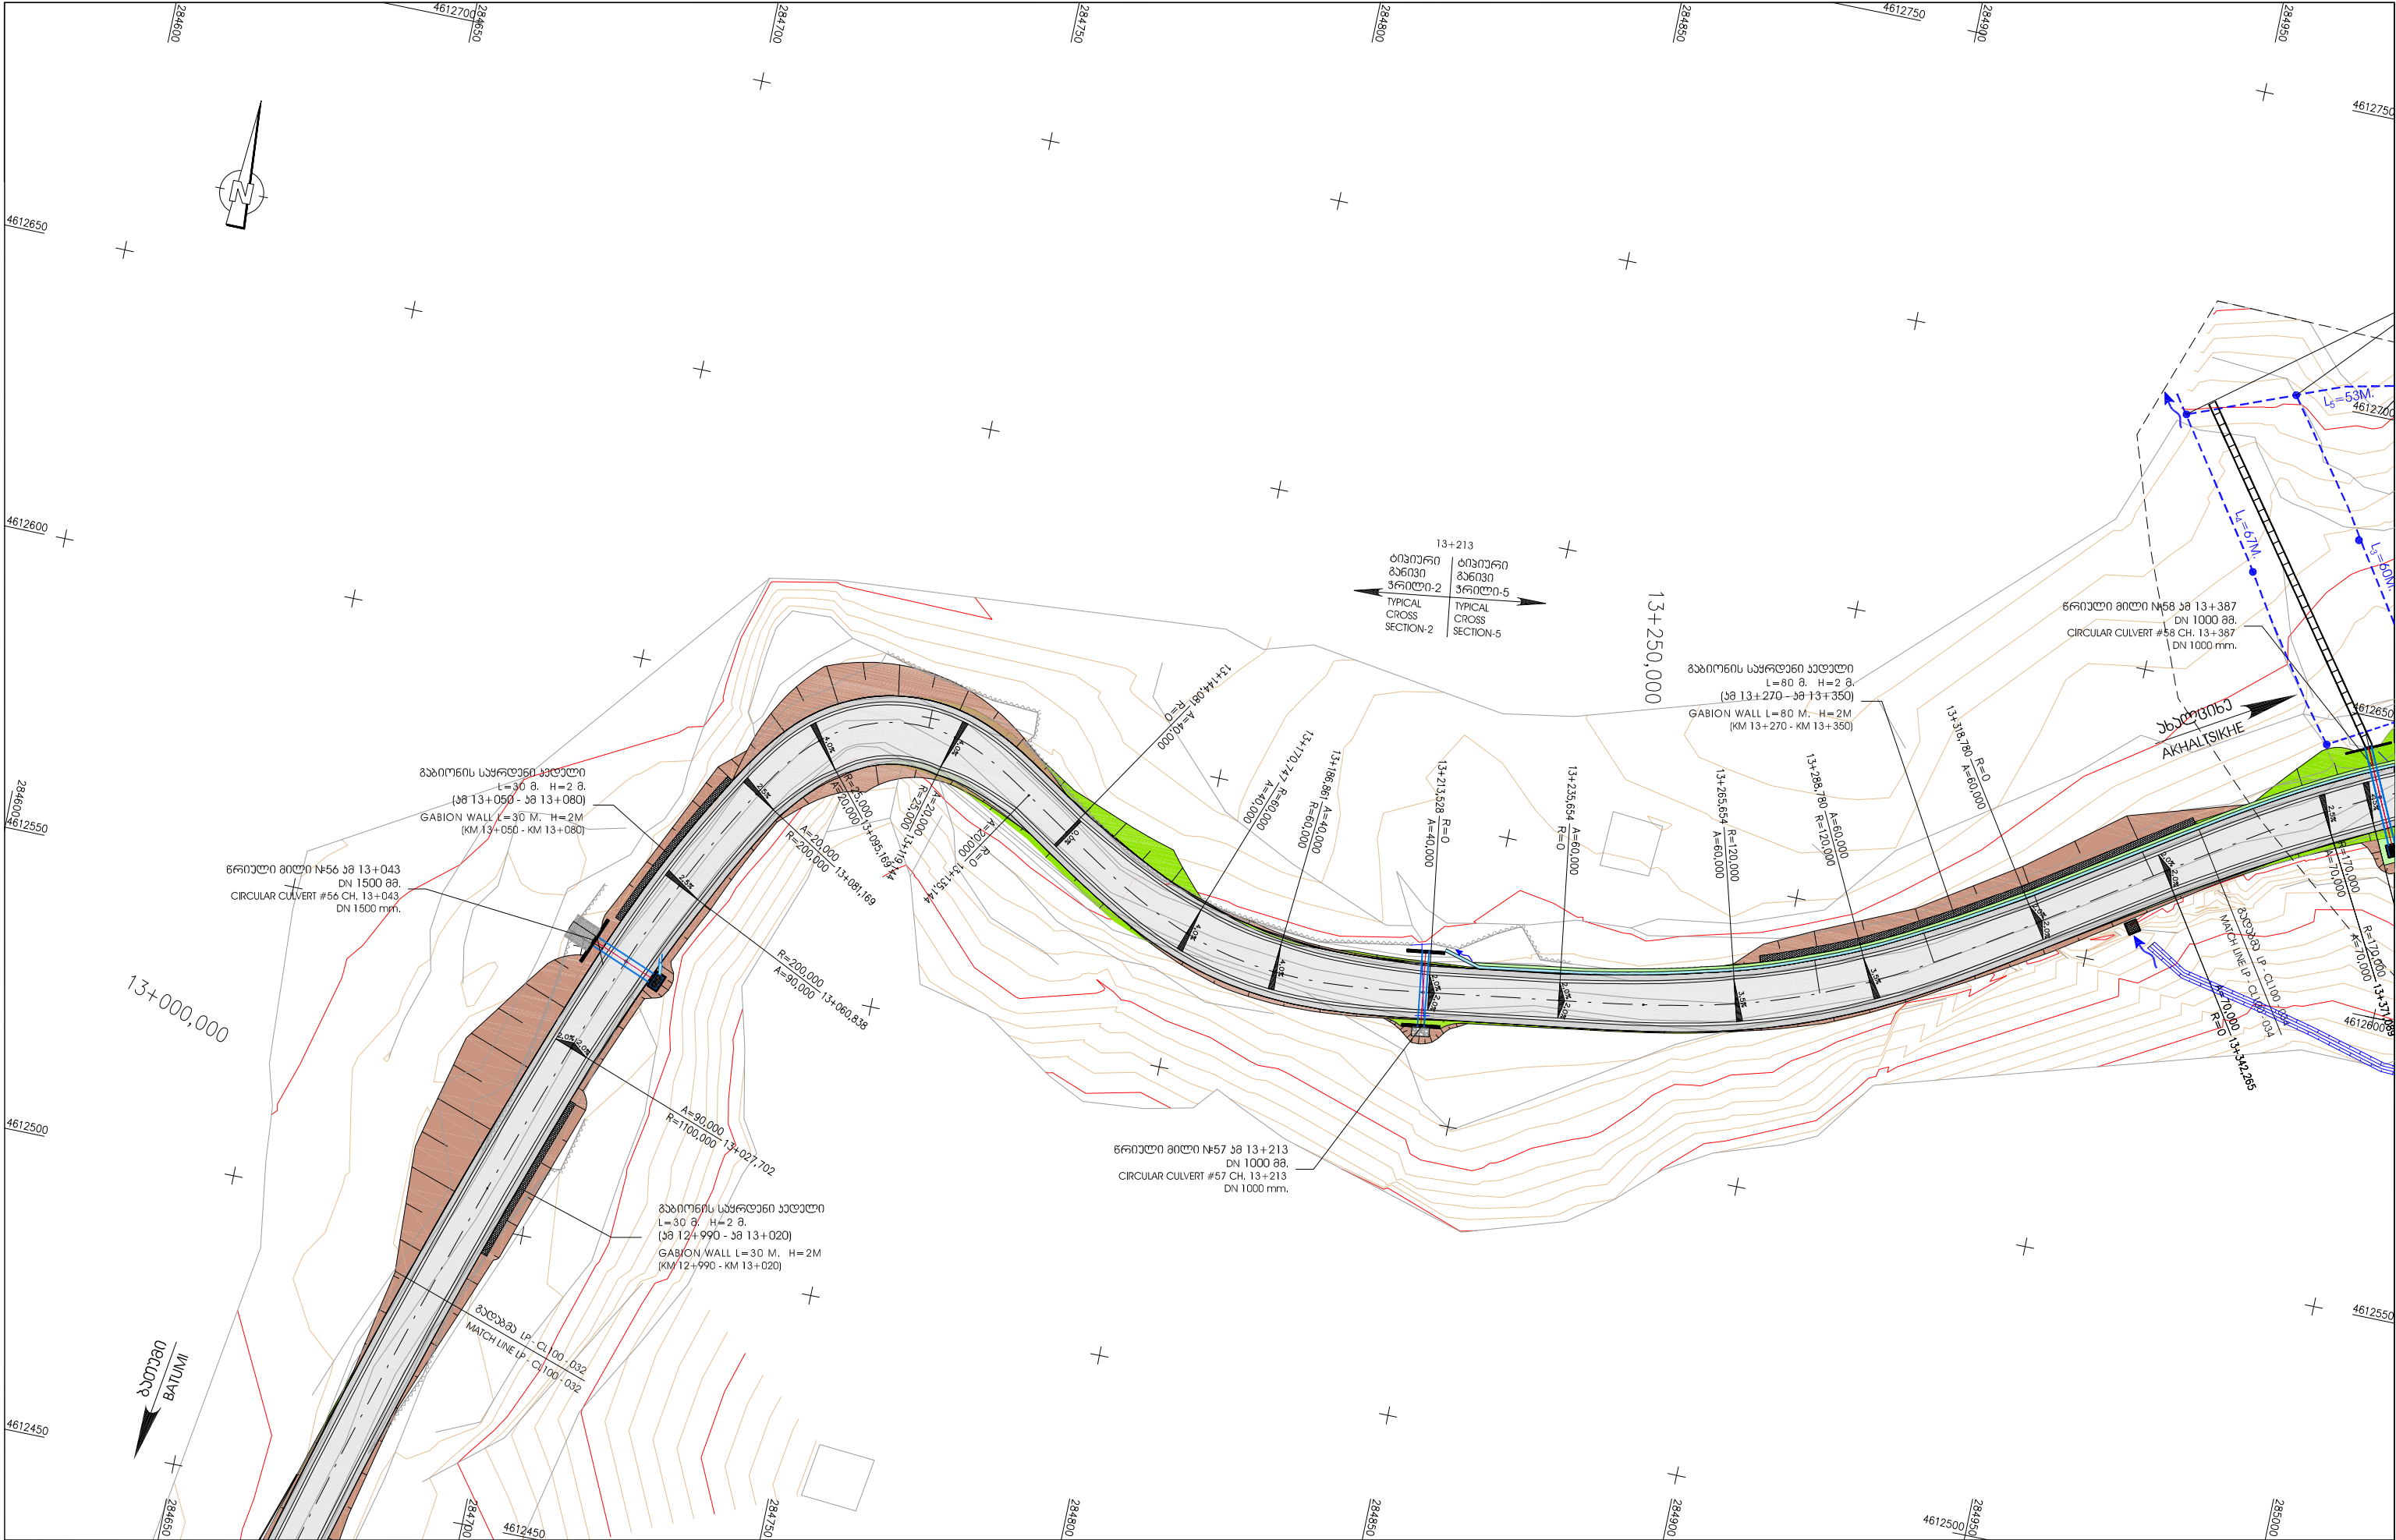


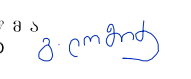


 EMPLOYER: MINISTRY OF REGIONAL DEVELOPMENT AND INFRASTRUCTURE OF GEORGIA ROADS DEPARTMENT OF GEORGIA	კონსულტანტი: „კოქს კონსალტ“ გმბი.  შეამუშავა DESIGNED	 შეამოწმა CHECKED	საავტორიზაციო გზა: ბათუმის (ანგისა) - ახალციხის მიმართულებით: ხულო - გოდერძის უღელტეხილი კმ 0+000 - კმ 29+732 Road: Batumi(Angisa) - Akhaltsikhe Section: Khulo-Goderdzi Pass km 0+000 - km 29+732 გზის გეგმა LAG PLAN აღმოსაზრების / CHAINAGE: 12+980 - 13+350	დაამტკიცა: APPROVED: თარიღი DATE	განახალი DRAWING N თარიღი DATE მასშტაბი SCALE ნახაზის ორიგინალური ზომა ORIGINAL DRAWING SIZE LP-CL100-033 2013 1:1000 A3
---	--	--	---	--	--

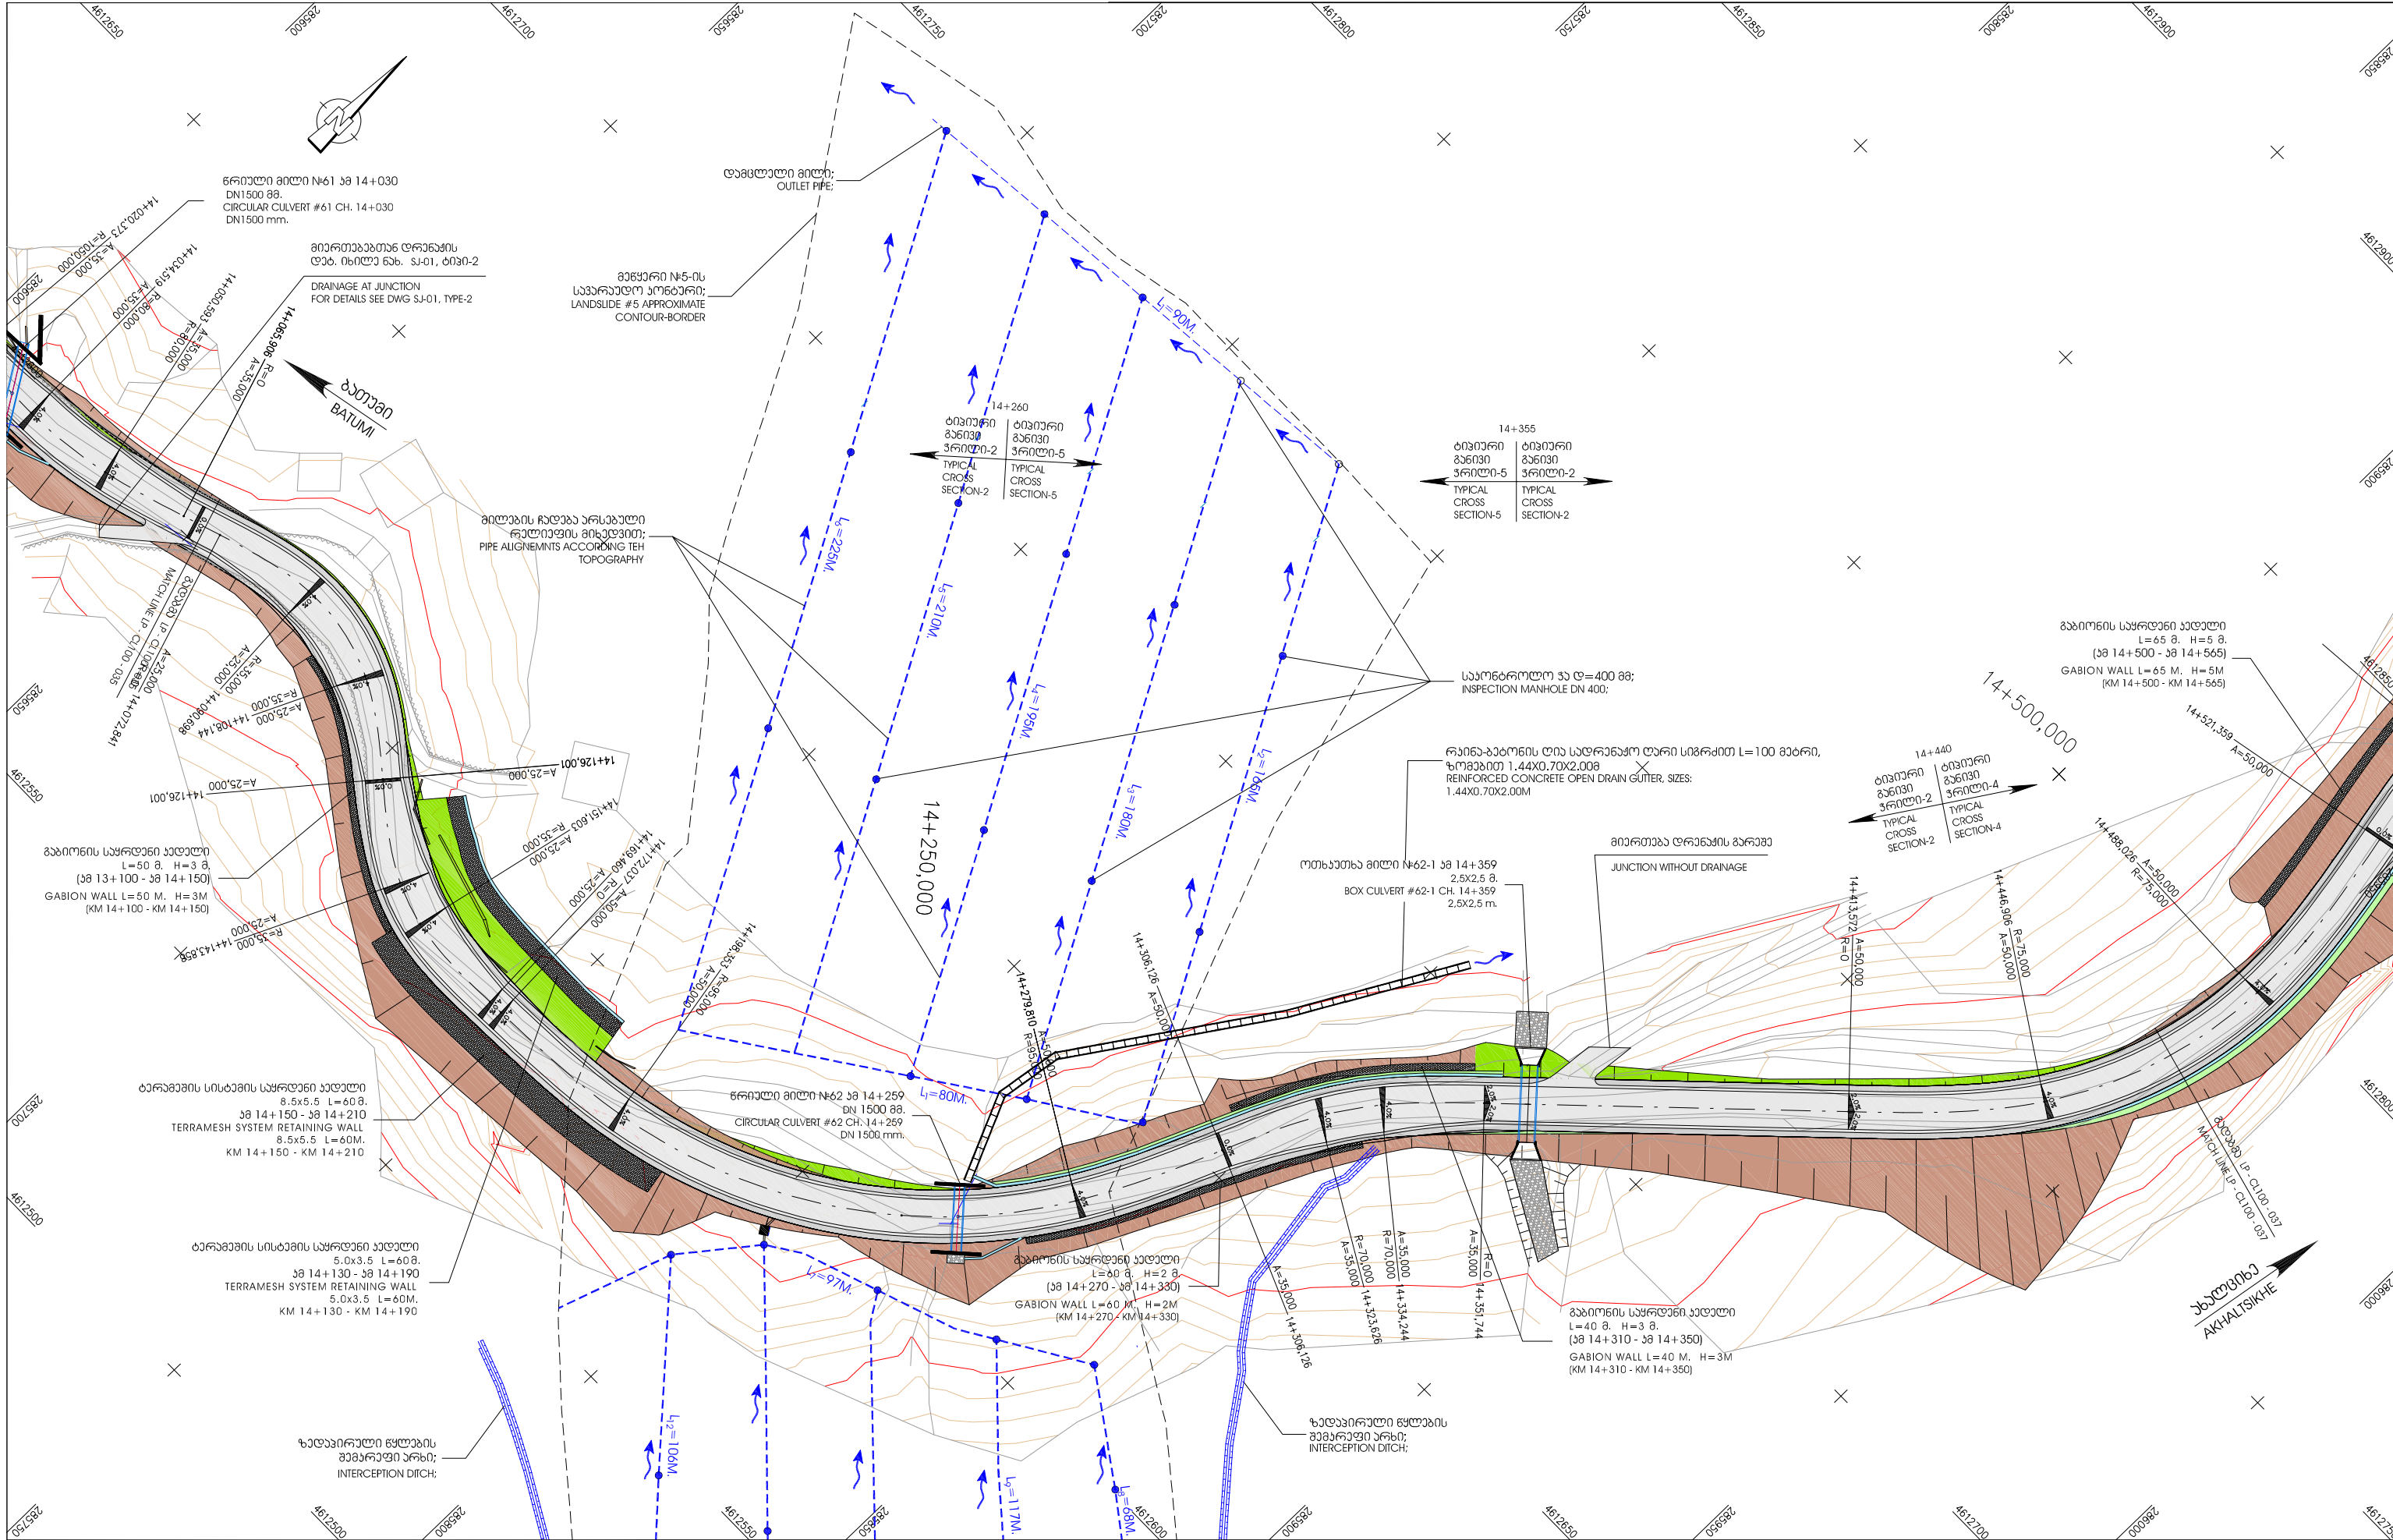



EMPLOYER: MINISTRY OF REGIONAL DEVELOPMENT AND INFRASTRUCTURE OF GEORGIA ROADS DEPARTMENT OF GEORGIA	კონსულტანტი: „კოქს კონსალტ“ გმბი. შეამუშავა DESIGNED	CONSULTANT: KOCKS CONSULT GMBH. შეამოწმა CHECKED	საავტორობრივი გზა: ბათუმი(ახალციხე) - ახალციხე მონტაჟის: ხულო - გოდერძის უღელტეხილი კმ 0+000 - კმ 29+732 Road: Batumi(Angisa) - Akhaltsikhe Section: Khulo-Goderdzi Pass km 0+000 - km 29+732 გზის გეგმა LAG PLAN აღმოსაჩვენებელი / CHAINAGE: 14+070 - 14+470	დაამტკიცა: APPROVED: თარიღი DATE	განახვის DRAWING N 2013 მასშტაბი SCALE 1:1000 ნახაზის ორიგინალური ზომა ORIGINAL DRAWING SIZE A3
---	---	---	--	--	---

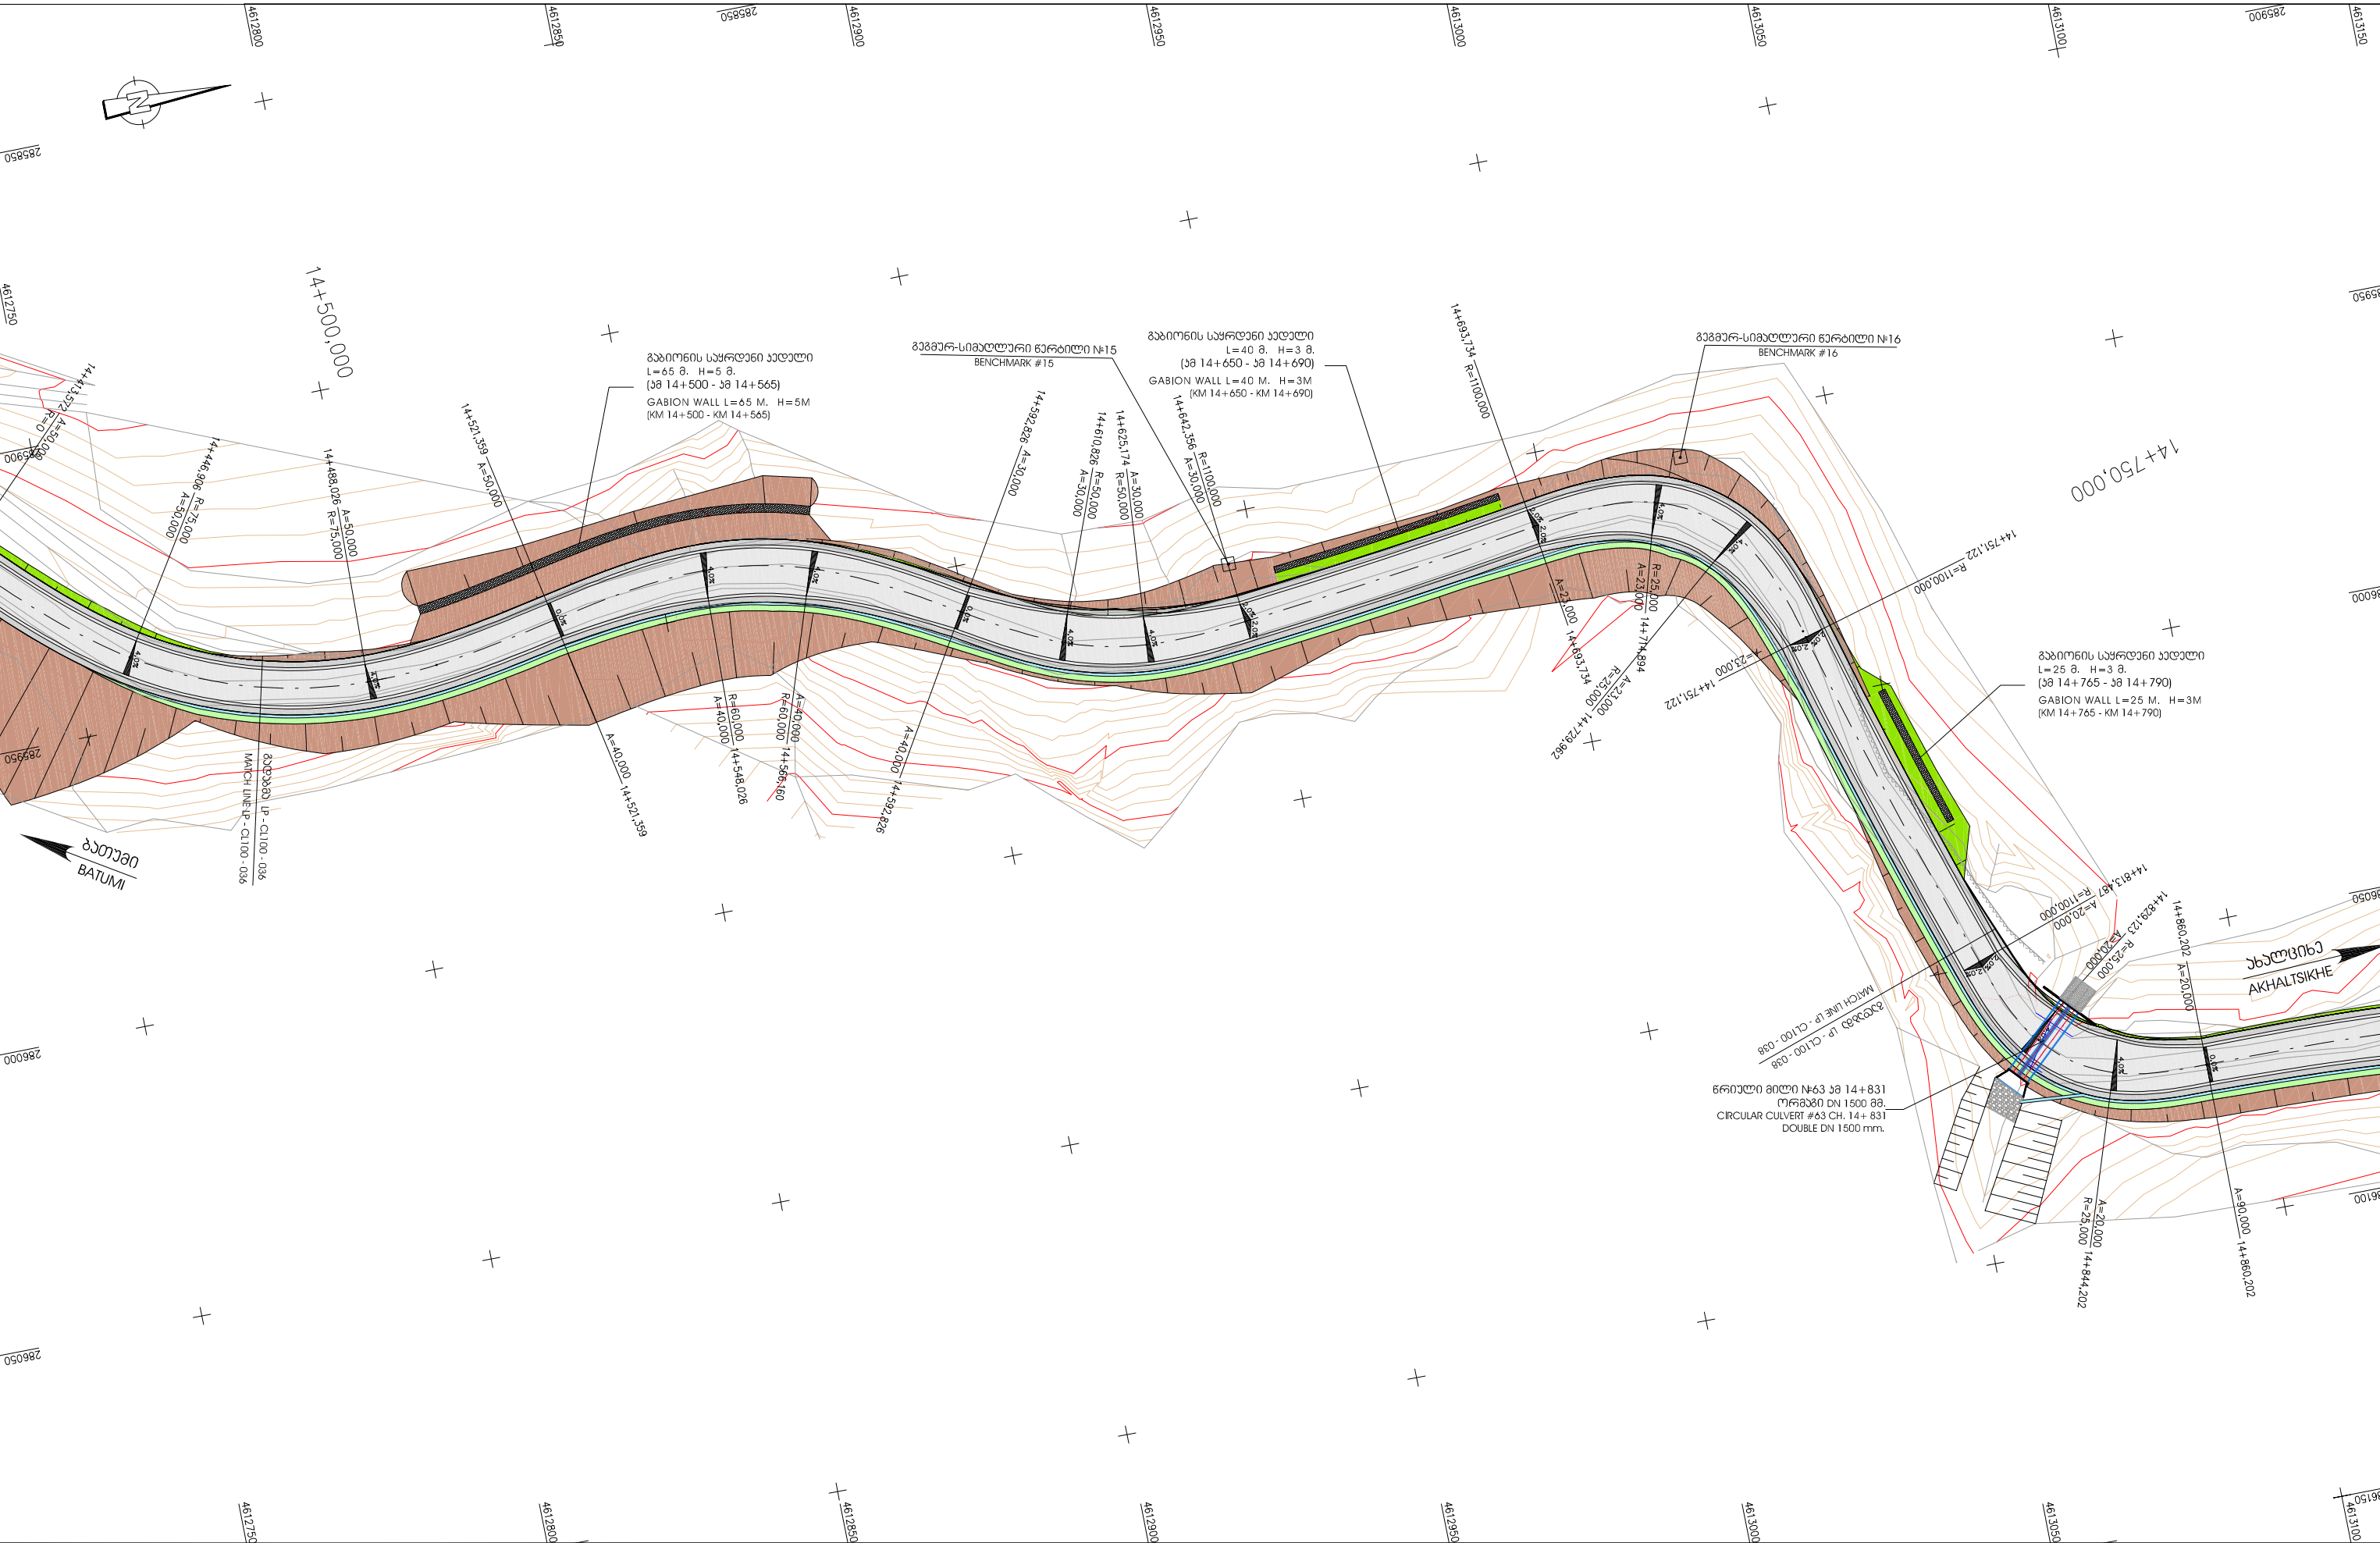


	ლაგვერდითი: საქართველოს რეგიონული განვითარებისა და ინფრასტრუქტურის სამინისტრო საქართველოს საავტომობილო გზების დეპარტამენტი EMPLOYER: MINISTRY OF REGIONAL DEVELOPMENT AND INFRASTRUCTURE OF GEORGIA ROADS DEPARTMENT OF GEORGIA	პროექტორი: „კოქს კონსალტ“ გმბი, 		CONSULTANT: KOCKS CONSULT GMBH,	საავტომობილო გზა: ბათუმის(ანგისა) - ახალციხის მიმდინარეობს: ხულო- გოდერძის უღელტეხილი კმ 0+000 - კმ 29+732 Road: Batumi(Angisa) - Akhaltsikhe Section: Khulo-Goderdzi Pass km 0+000 - km 29+732	დაამტკიცა: APPROVED:	ნახაზი DRAWING N	LP-CL100-037	
		შეამუშავა DESIGNED 		შეამოწმა CHECKED 			გზის გეგმა LAG PLAN	თარიღი DATE	თარიღი DATE
							ხაზის სიგრძე / CHAINAGE: 14+470 - 14+810	მასშტაბი SCALE	1:1000
								ნახაზის ორიგინალური ზომა ORIGINAL DRAWING SIZE	A3

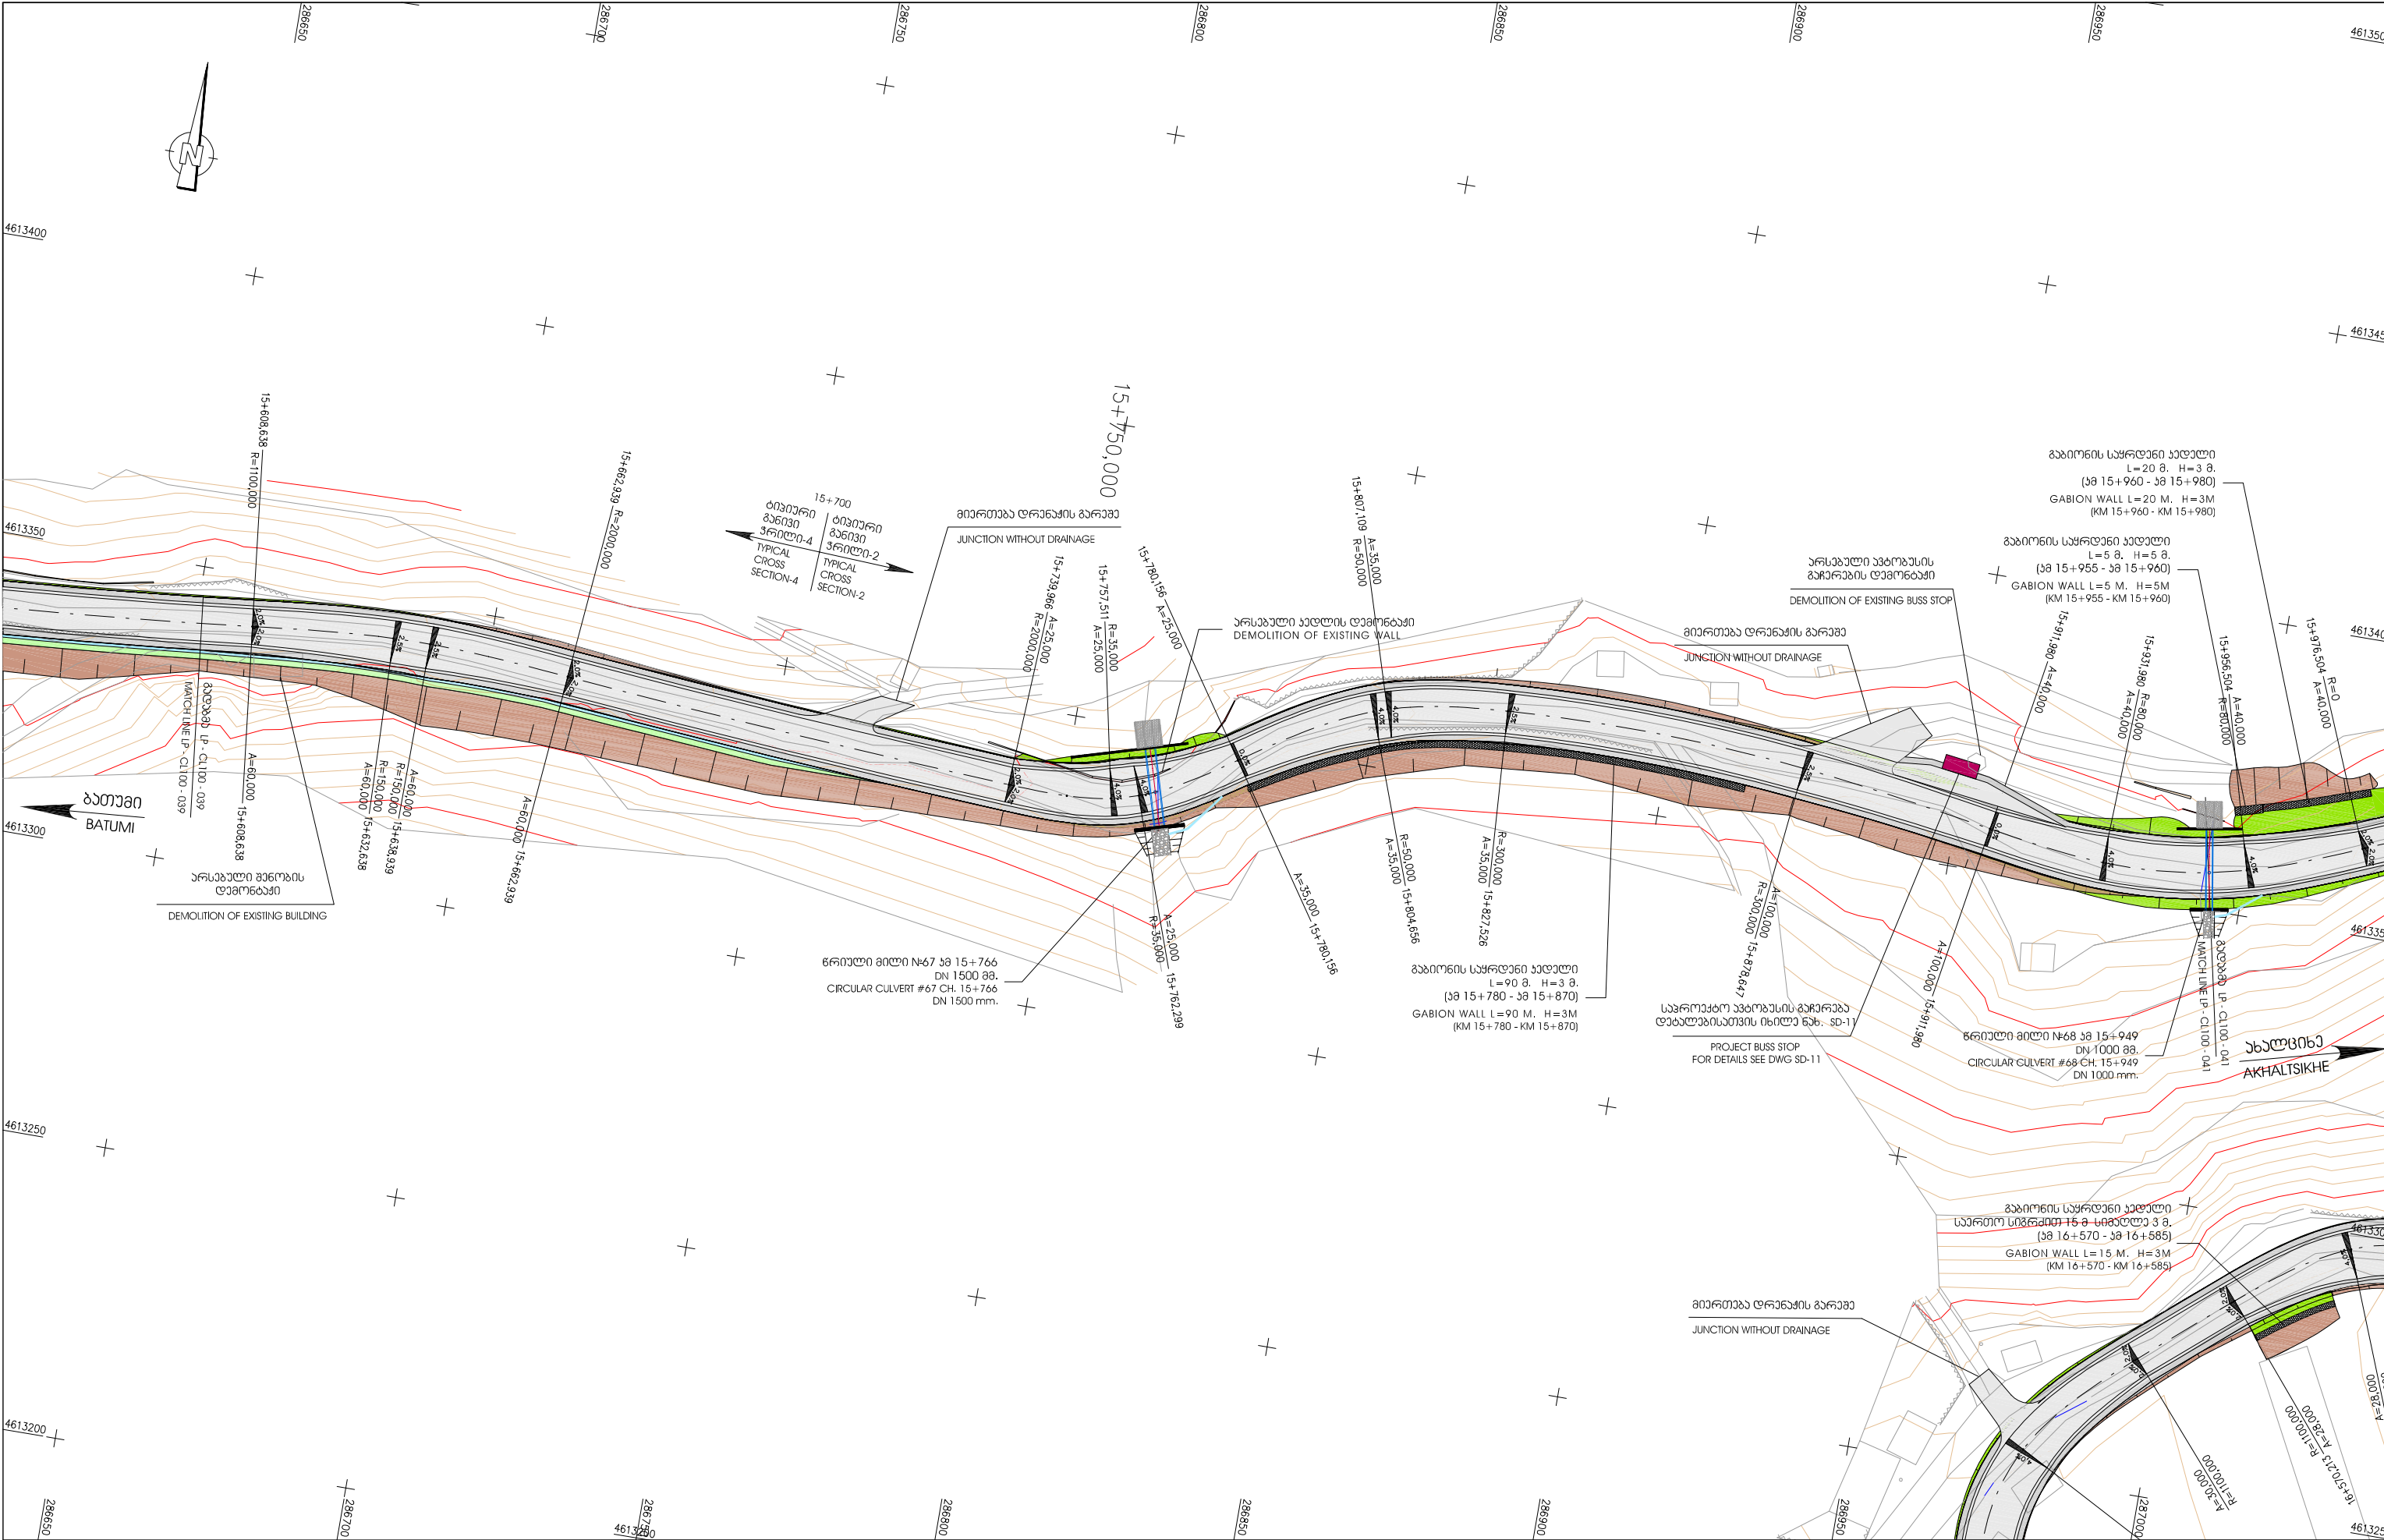

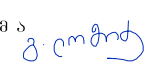
 დამკვეთი: საქართველოს რეგიონული განვითარებისა და ინფრასტრუქტურის სამინისტრო საქართველოს საავტომობილო გზების დეპარტამენტი EMPLOYER: MINISTRY OF REGIONAL DEVELOPMENT AND INFRASTRUCTURE OF GEORGIA ROADS DEPARTMENT OF GEORGIA	პროექტორი: „კოქს კონსალტ“ გმბი,  შეამოწმა DESIGNED 	CONSULTANT: KOCKS CONSULT GMBH, შეამოწმა CHECKED 	საავტომობილო გზა: ბათუმი(ანგისა) - ახალციხე მიწისკვეთი: ხელო- გოდერძის უღელტეხილი კმ 0+000 - კმ 29+732 Road: Batumi(Angisa) - Akhaltsikhe Section: Khulo-Goderdzi Pass km 0+000 - km 29+732 გზის გეგმა LAG PLAN სიგრძე/კეზი / CHAINAGE: 15+600 - 15+950	დაამტკიცა: APPROVED: თარიღი DATE	განახი DRAWING N	LP-CL100-040
					თარიღი DATE	2013
					მასშტაბი SCALE	1:1000
					ნახაზის ორიგინალური ზომა ORIGINAL DRAWING SIZE	A3

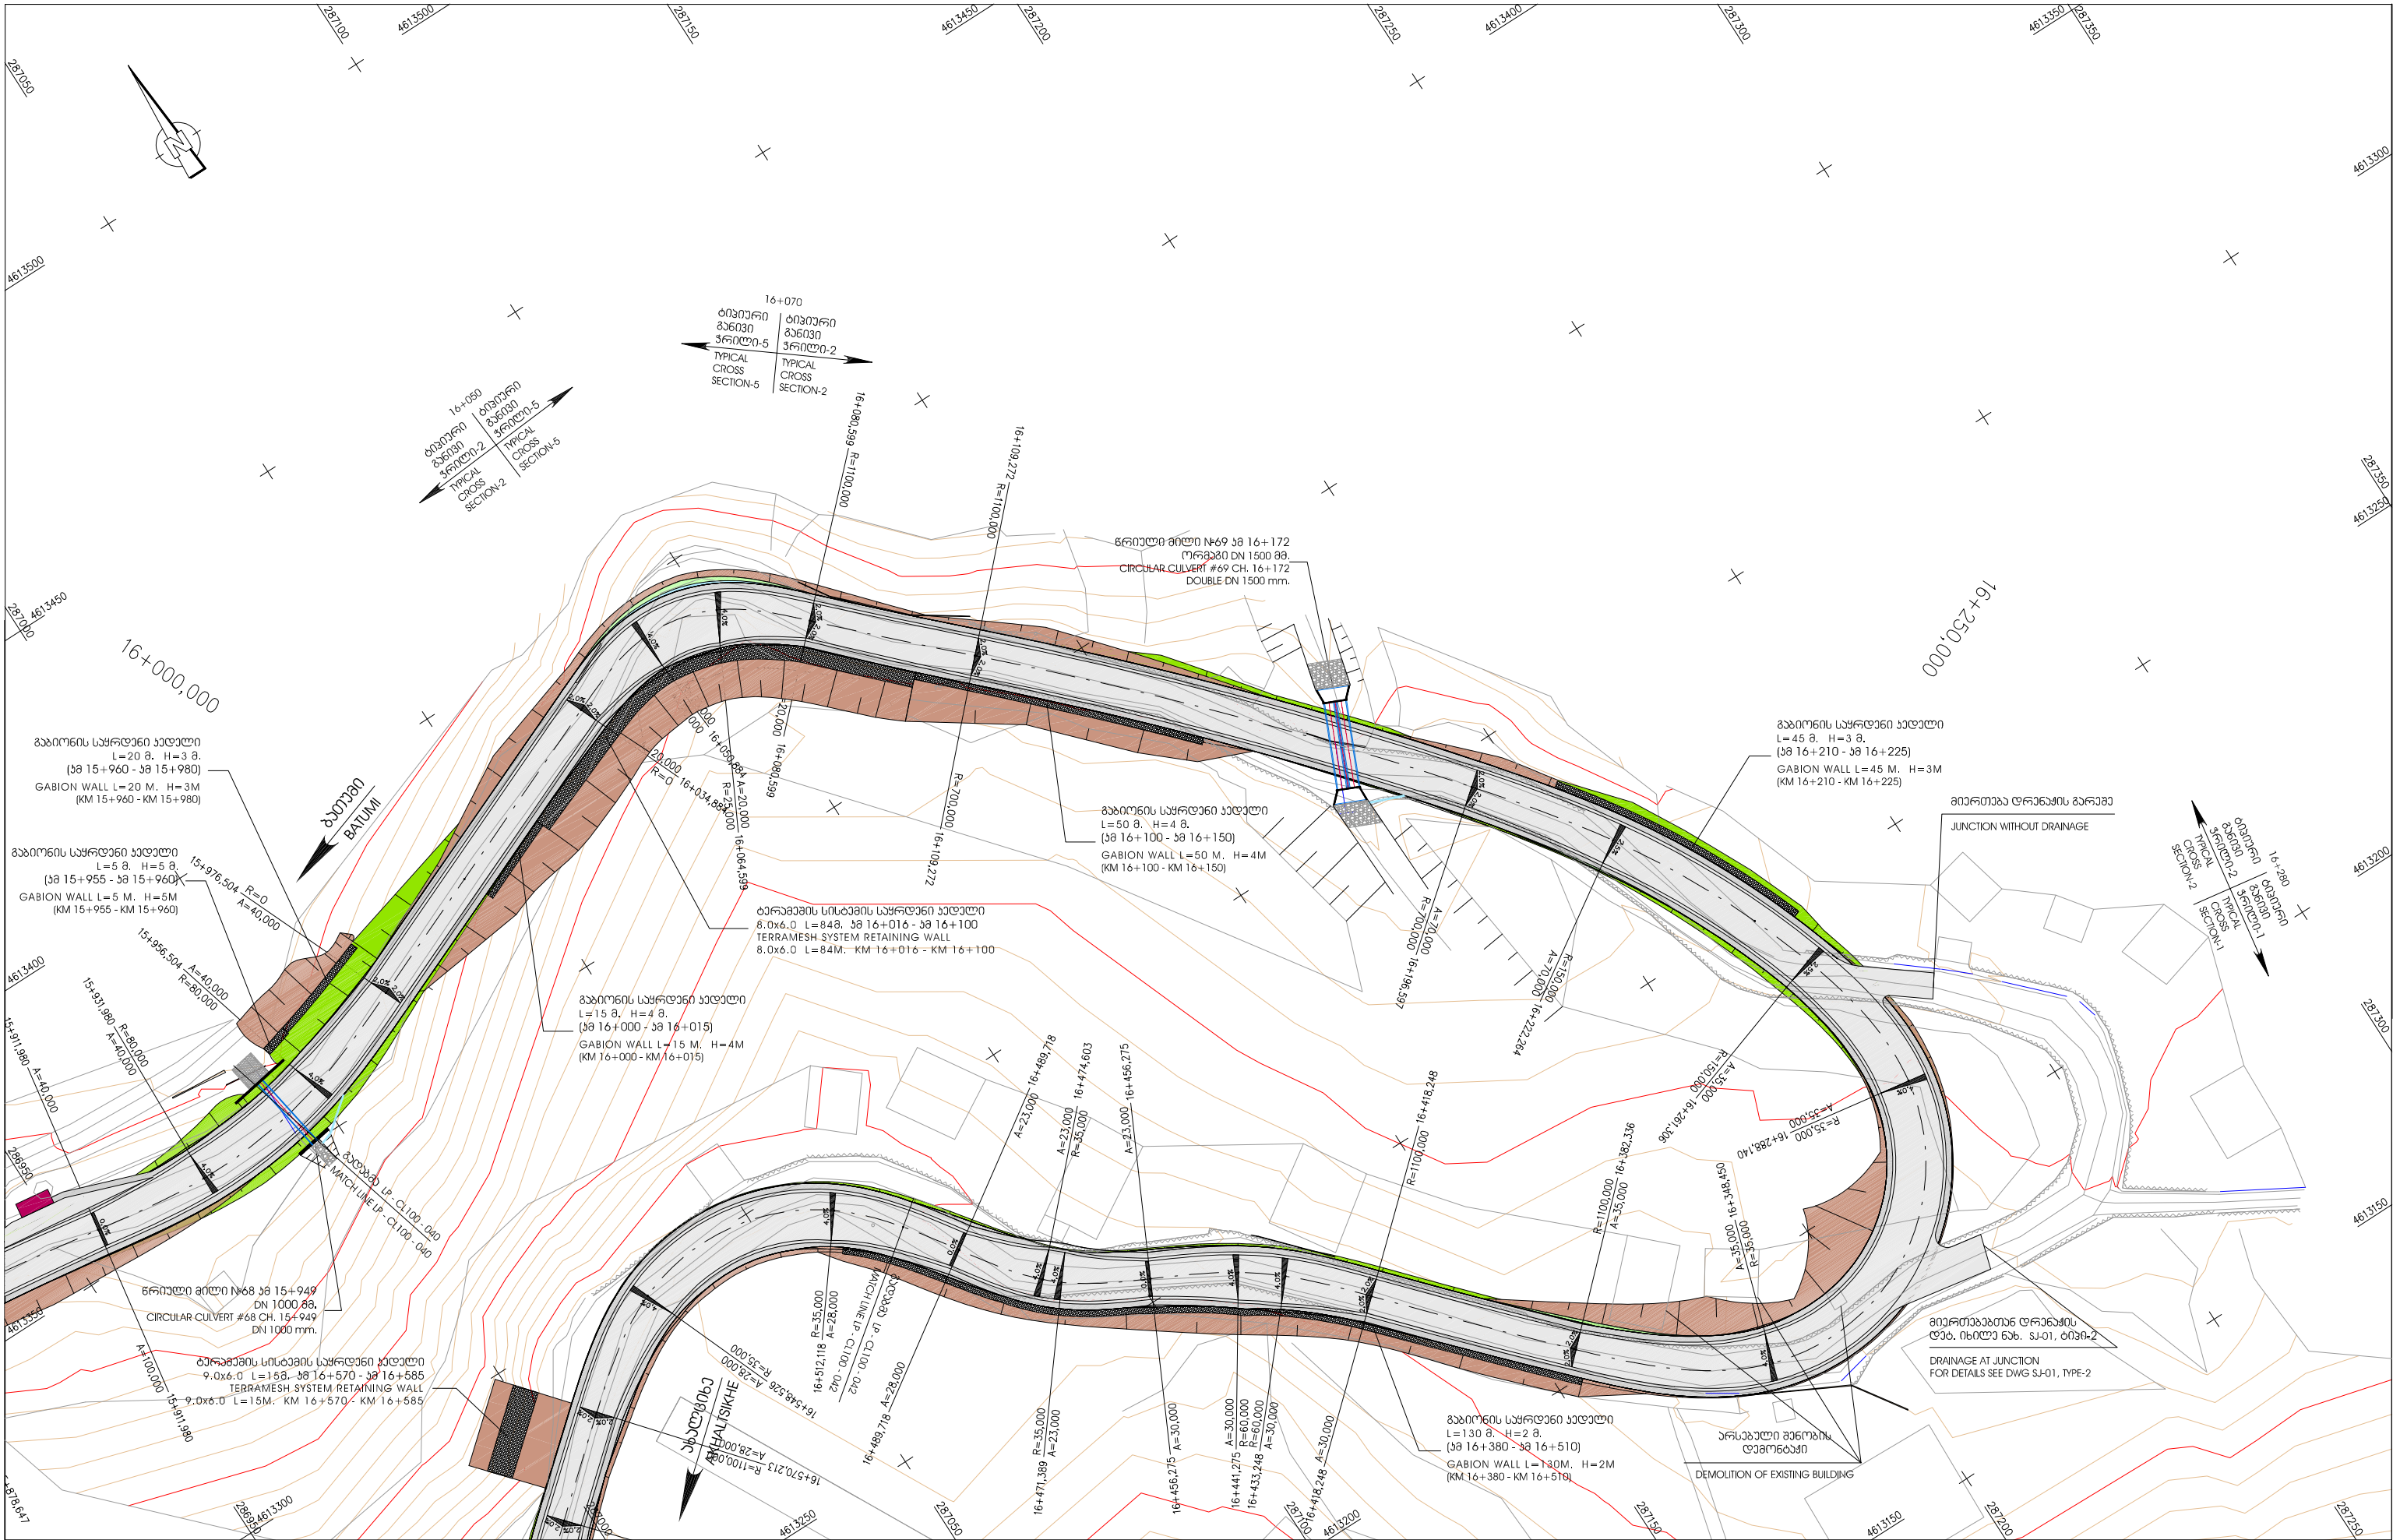



საპროექტო: საპროექტო გეგმით განკარგვისა და ინფრასტრუქტურის სამინისტრო საპროექტო: საპროექტო გეგმით განკარგვისა და ინფრასტრუქტურის სამინისტრო EMPLOYER: MINISTRY OF REGIONAL DEVELOPMENT AND INFRASTRUCTURE OF GEORGIA ROADS DEPARTMENT OF GEORGIA	პროექტორი: „პროექტორი“ გ.მ.შ. შეამუშავა DESIGNED	CONSULTANT: KOCKS CONSULT GMBH. შეამოწმა CHECKED	საპროექტო გეგმა: ბათუმი (ანგისა) - ახალციხე მონტაჟი: გეგმით განკარგვისა და ინფრასტრუქტურის სამინისტრო Road: Batumi (Angisa) - Akhaltsikhe Section: Khulo-Goderdzi Pass km 0+000 - km 29+732 შენიშვნა LAG PLAN კილომეტრები / CHAINAGE: 15+950 - 16+500	დაამტკიცა: APPROVED: თარიღი DATE	ნახაზი DRAWING N თარიღი DATE მასშტაბი SCALE 1:1000 ნახაზის ზომები ORIGINAL DRAWING SIZE A3
---	---	---	--	---	---

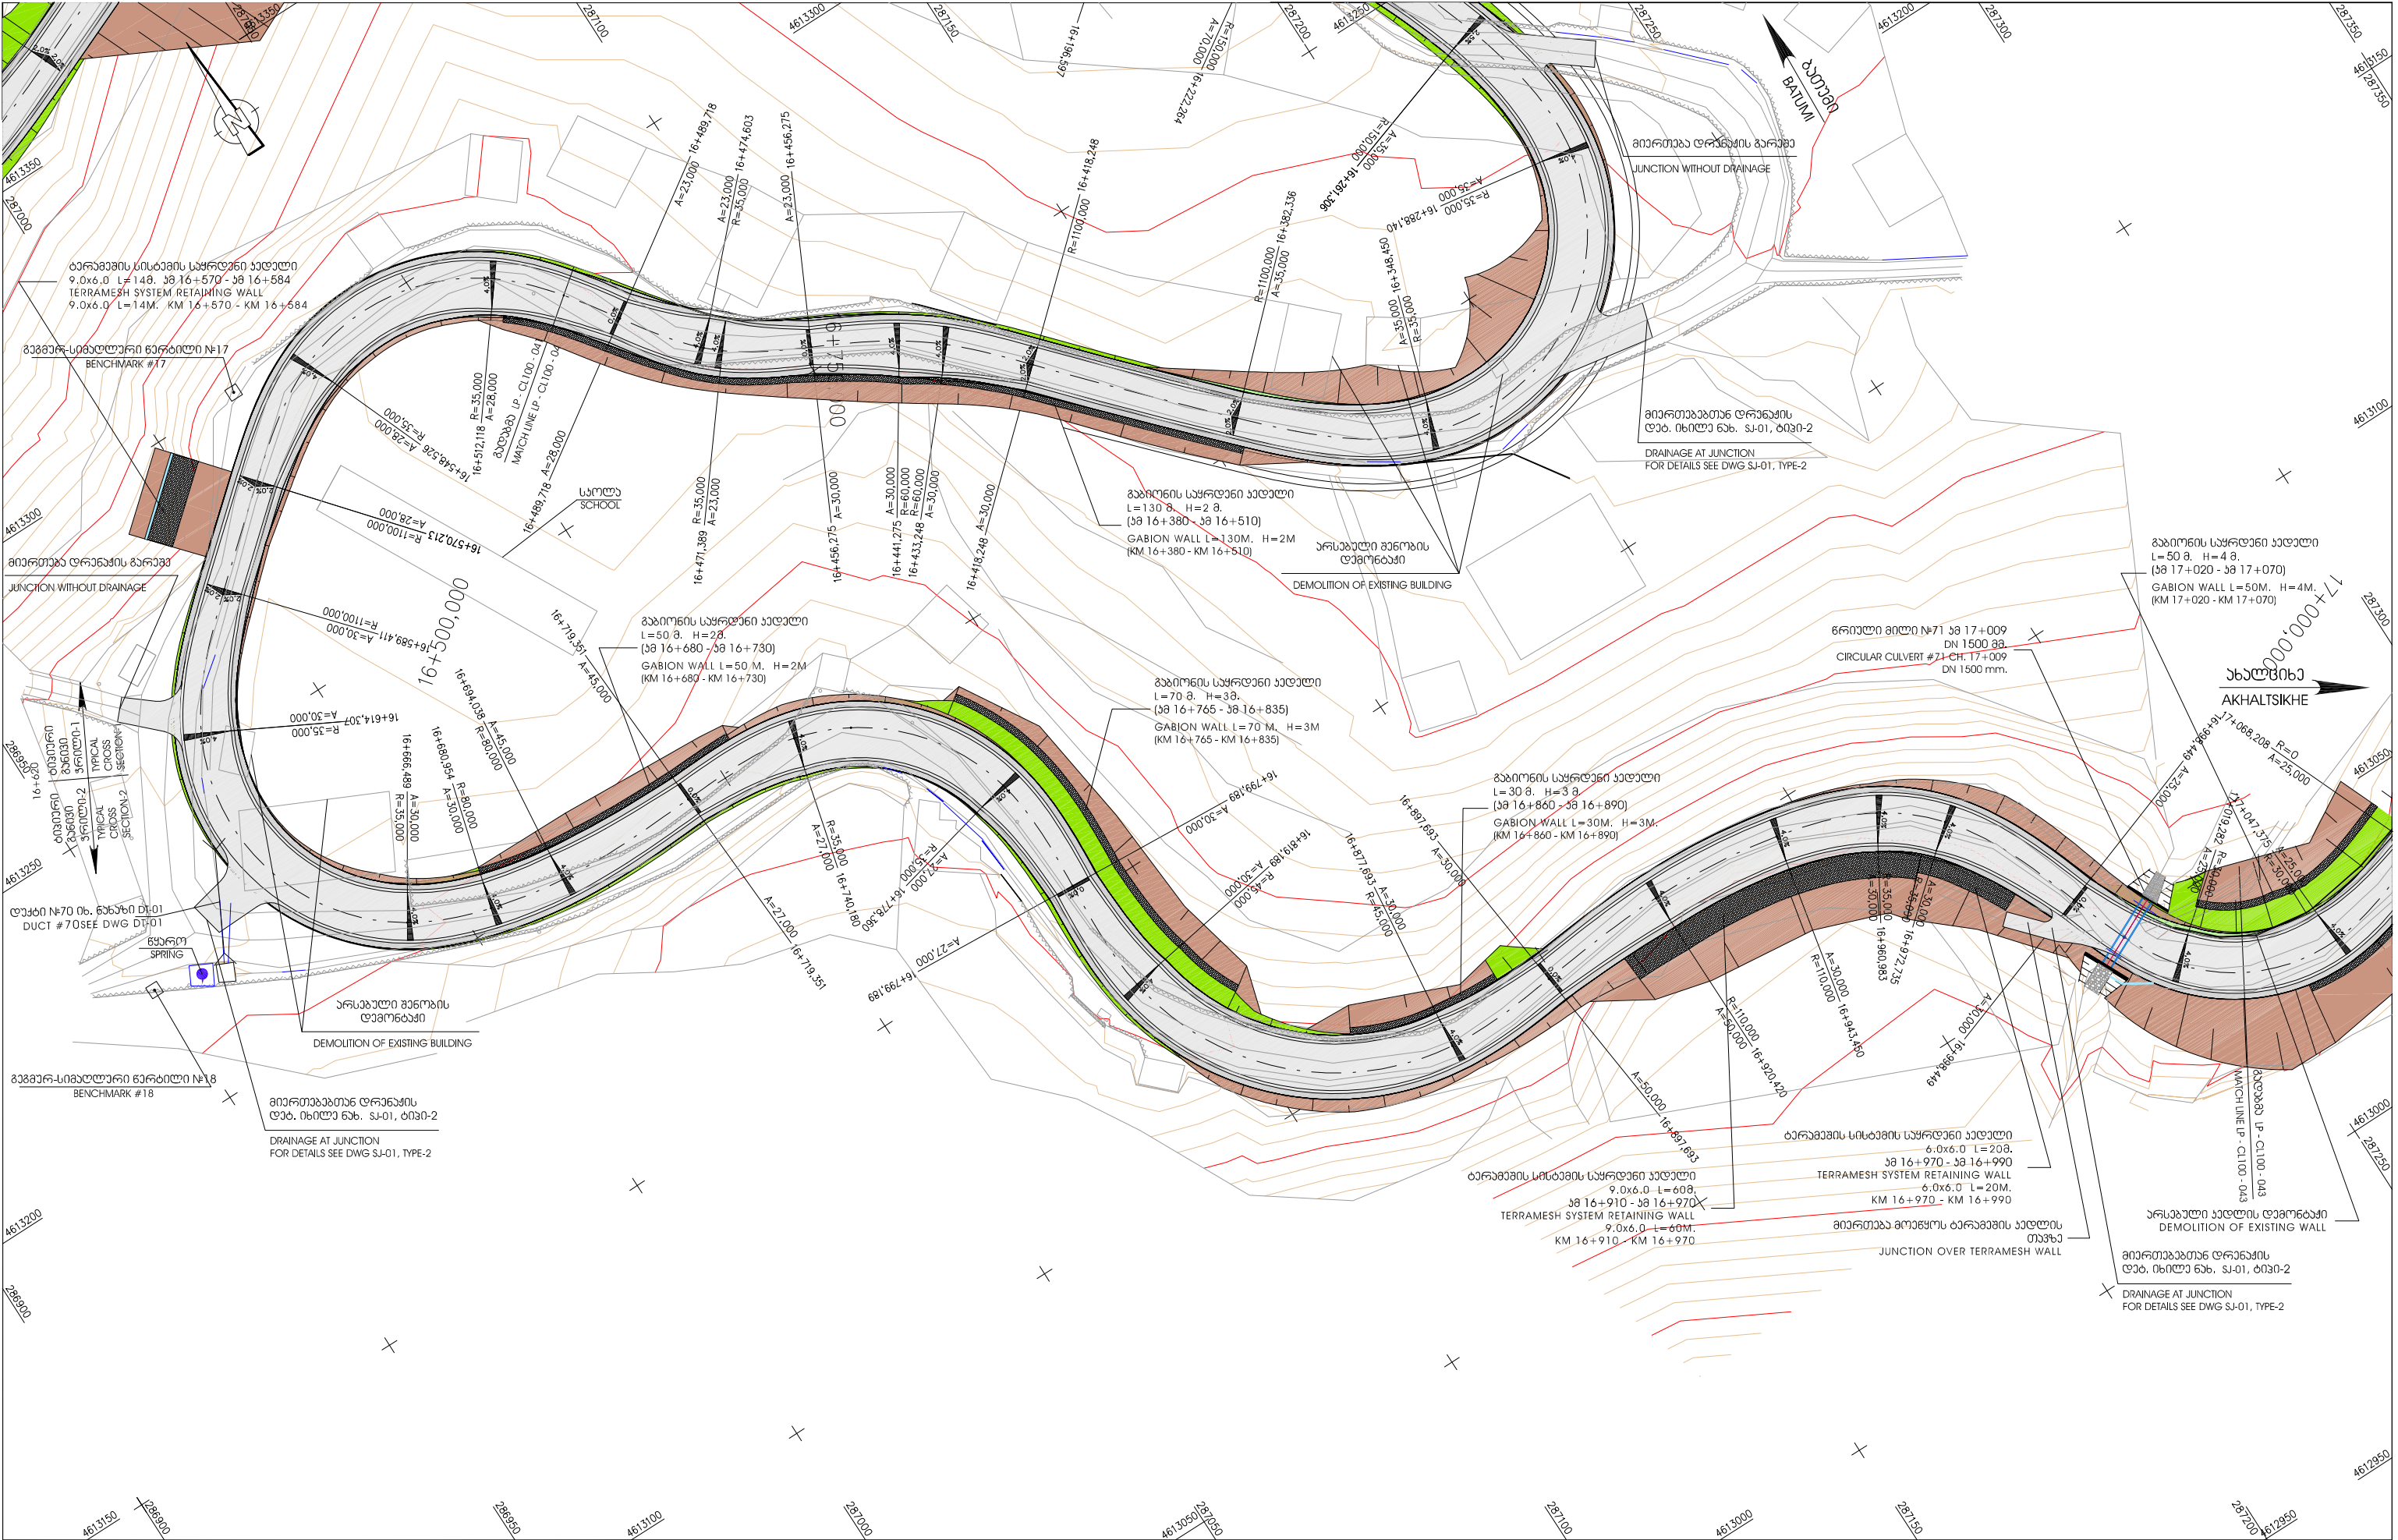



საგარეო ურთიერთობების მინისტრის რეგიონული განვითარებისა და ინფრასტრუქტურის სამსახური საგარეო ურთიერთობების მინისტრის რეგიონული განვითარებისა და ინფრასტრუქტურის სამსახური EMPLOYER: MINISTRY OF REGIONAL DEVELOPMENT AND INFRASTRUCTURE OF GEORGIA ROADS DEPARTMENT OF GEORGIA	კონსულტანტი: „კოკს კონსულტ“ გმბი, საქართველო შეამუშავა DESIGNED	კონსულტანტი: KOCKS CONSULT GMBH, შეამოწმა CHECKED	საპროექტო გზა: ბათუმი-ახალციხე - ახალციხე მონტაჟის გზა: ბათუმი-ახალციხე - ახალციხე Road: Batumi(Angisa) - Akhaltsikhe Section: Khulo-Goderdzi Pass km 0+000 - km 29+732 გზის გეგმა LAG PLAN კილომეტრები / CHAINAGE: 16+500 - 17+030	შეამოწმა APPROVED: თარიღი DATE	ნახაზი DRAWING N LP-CL100-042 თარიღი DATE 2013 მასშტაბი SCALE 1:1000 ნახაზის ორიგინალური ზომა ORIGINAL DRAWING SIZE A3
---	--	--	---	--	--

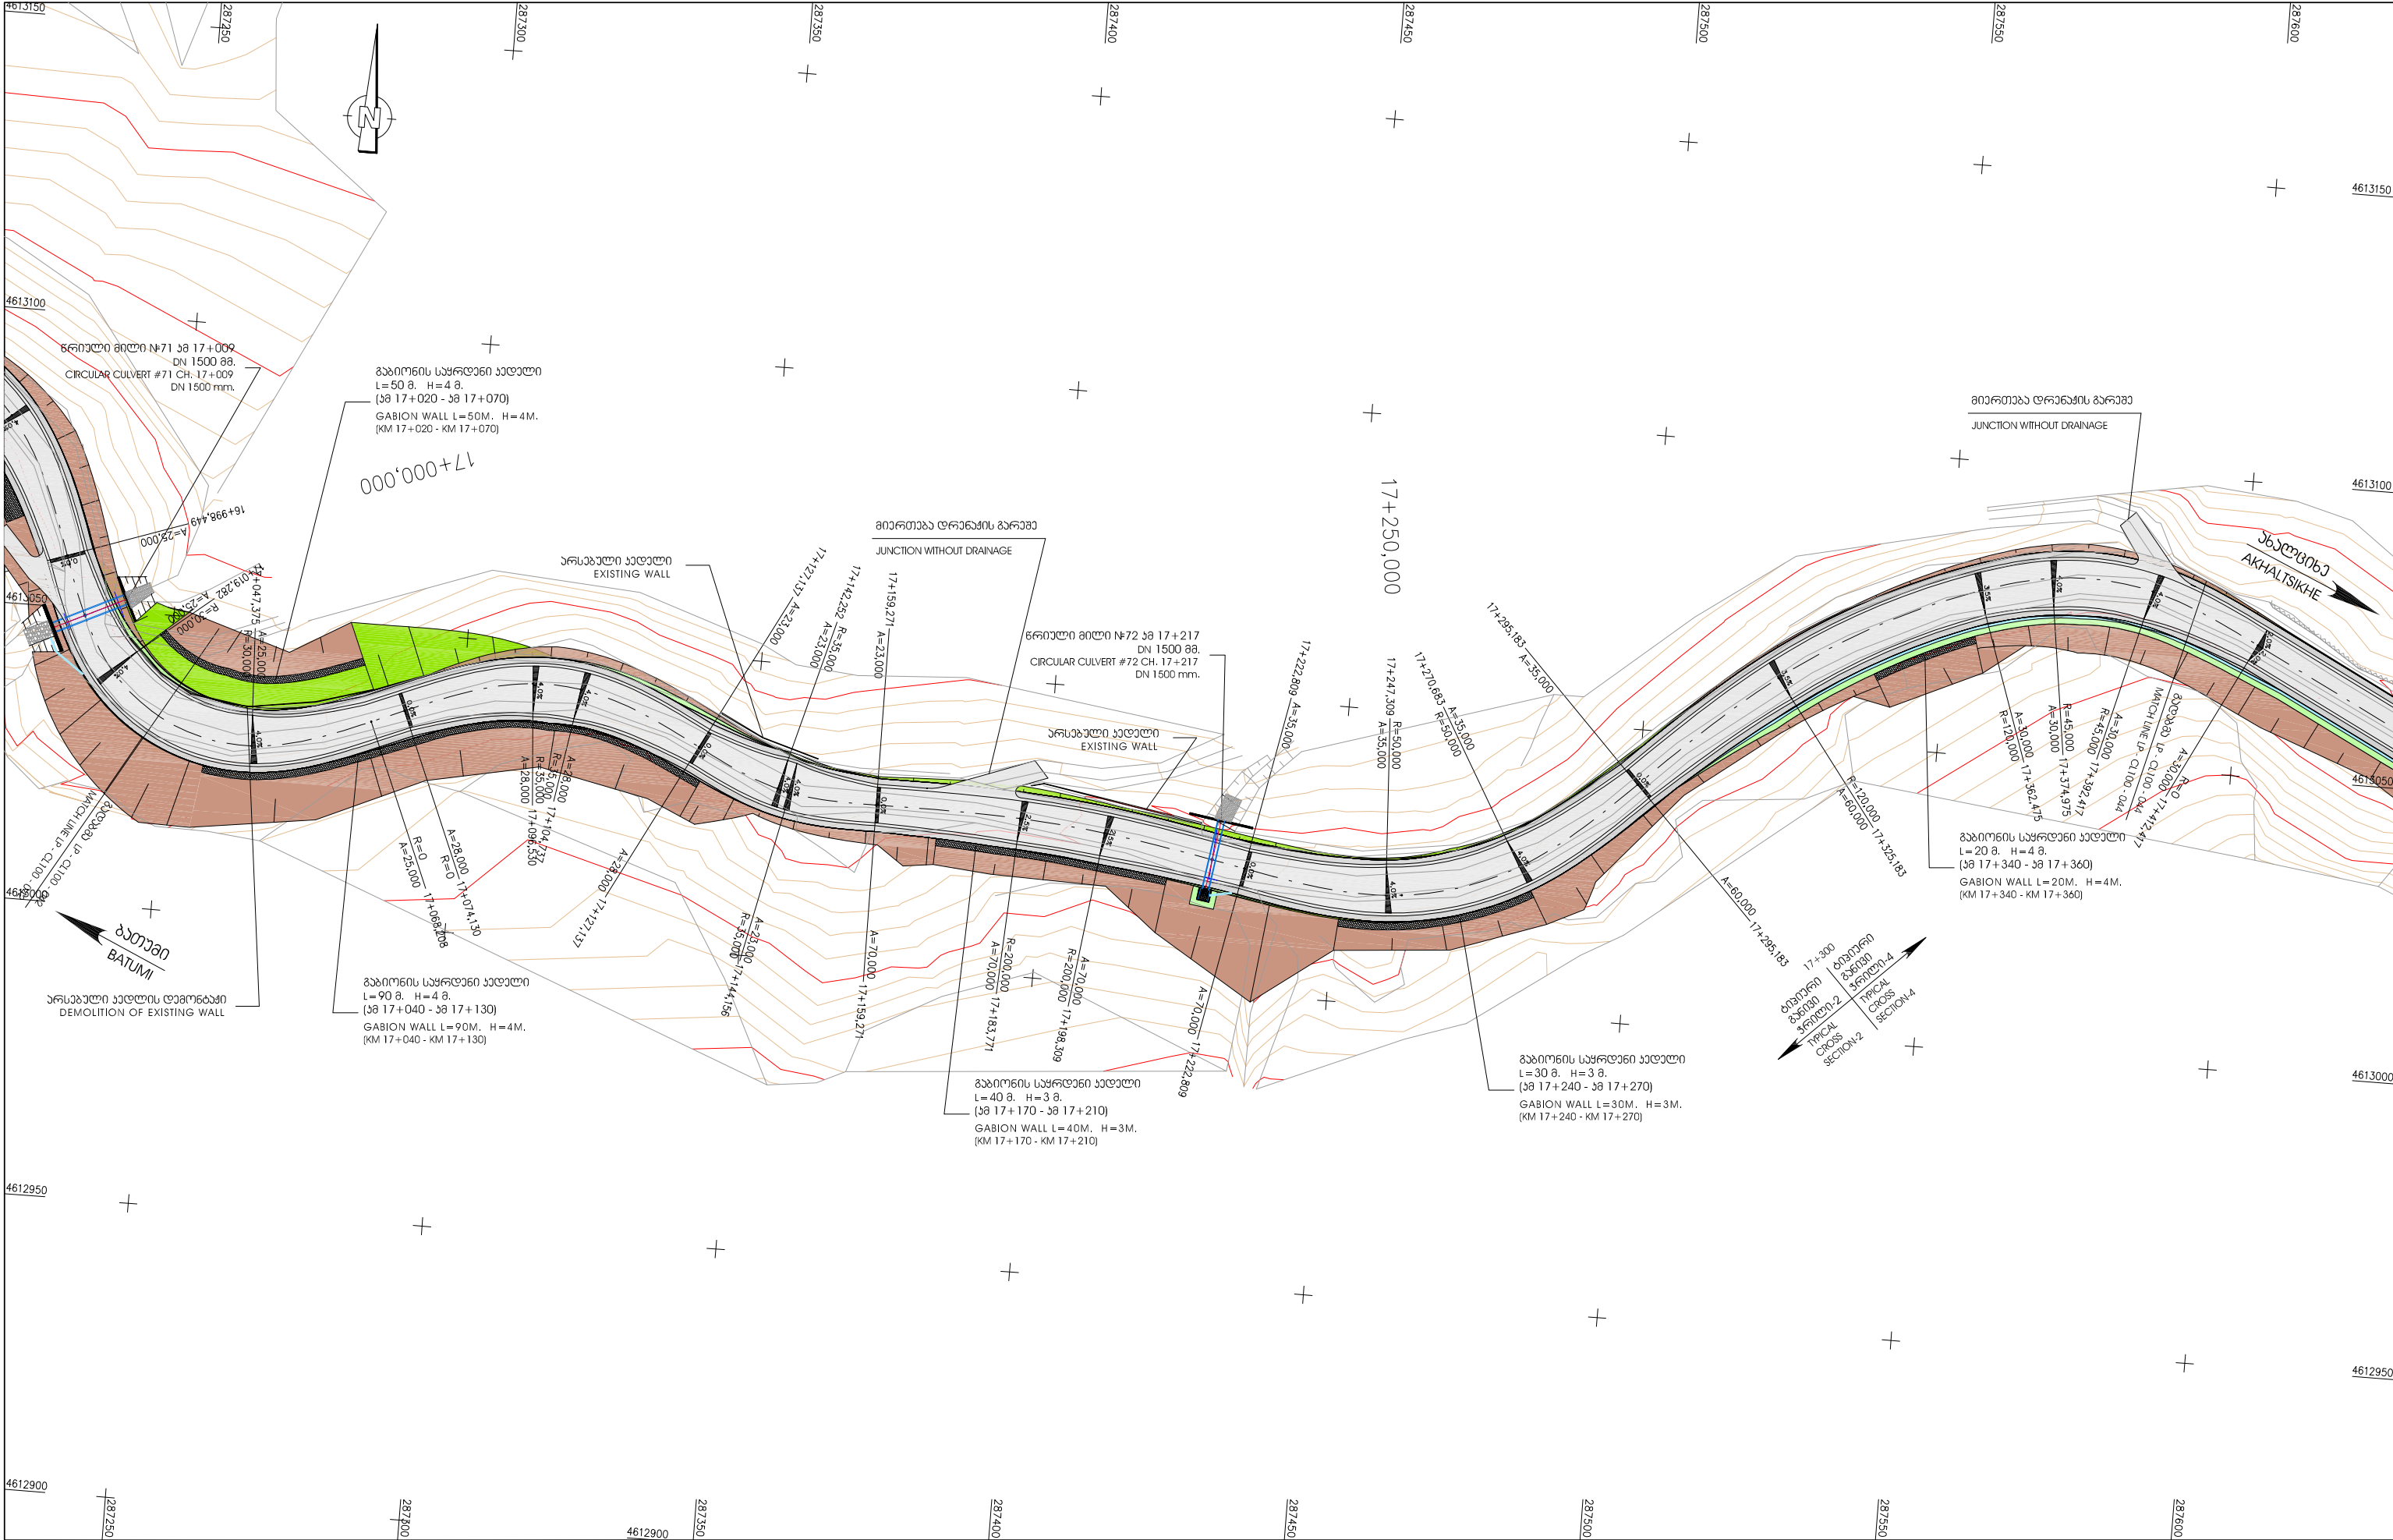


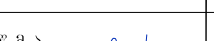
	დამკვეთი: სახელმწიფო რეგიონული განვითარებისა და ინფრასტრუქტურის სამინისტრო სახელმწიფო საავტომობილო გზების დეპარტამენტი EMPLOYER: MINISTRY OF REGIONAL DEVELOPMENT AND INFRASTRUCTURE OF GEORGIA ROADS DEPARTMENT OF GEORGIA	კონსულტანტი: „კოქს კონსალტ“ გმბი. 		CONSULTANT: KOCKS CONSULT GMBH, საავტომობილო გზა: ბათუმის(ანგისა) - ახალციხის მონაკვეთი: ხულო- გოდერძის უღელტეხილი კმ 0+000 - კმ 29+732 Road: Batumi(Angisa) - Akhaltsikhe Section: Khulo-Goderdzi Pass km 0+000 - km 29+732		დ ა თ ე თ ი: APPROVED:	გ ა ნ ა ზ ი DRAWING N	LP-CL100-043
		შ ა ა ზ რ ი DESIGNED 		შ ა ა მ რ ი CHECKED 			თ ა რ ი ლ ი D A T E	2013
		შ ა ა მ რ ი DESIGNED		შ ა ა მ რ ი CHECKED			მასშტაბი SCALE	1:1000
		ბათუმის გზის LAG PLAN ხაზგანმარტვით / CHAINAGE: 17+030 - 17+400		მასშტაბი SCALE			ნახაზის ორიგინალური ზომა ORIGINAL DRAWING SIZE	A3

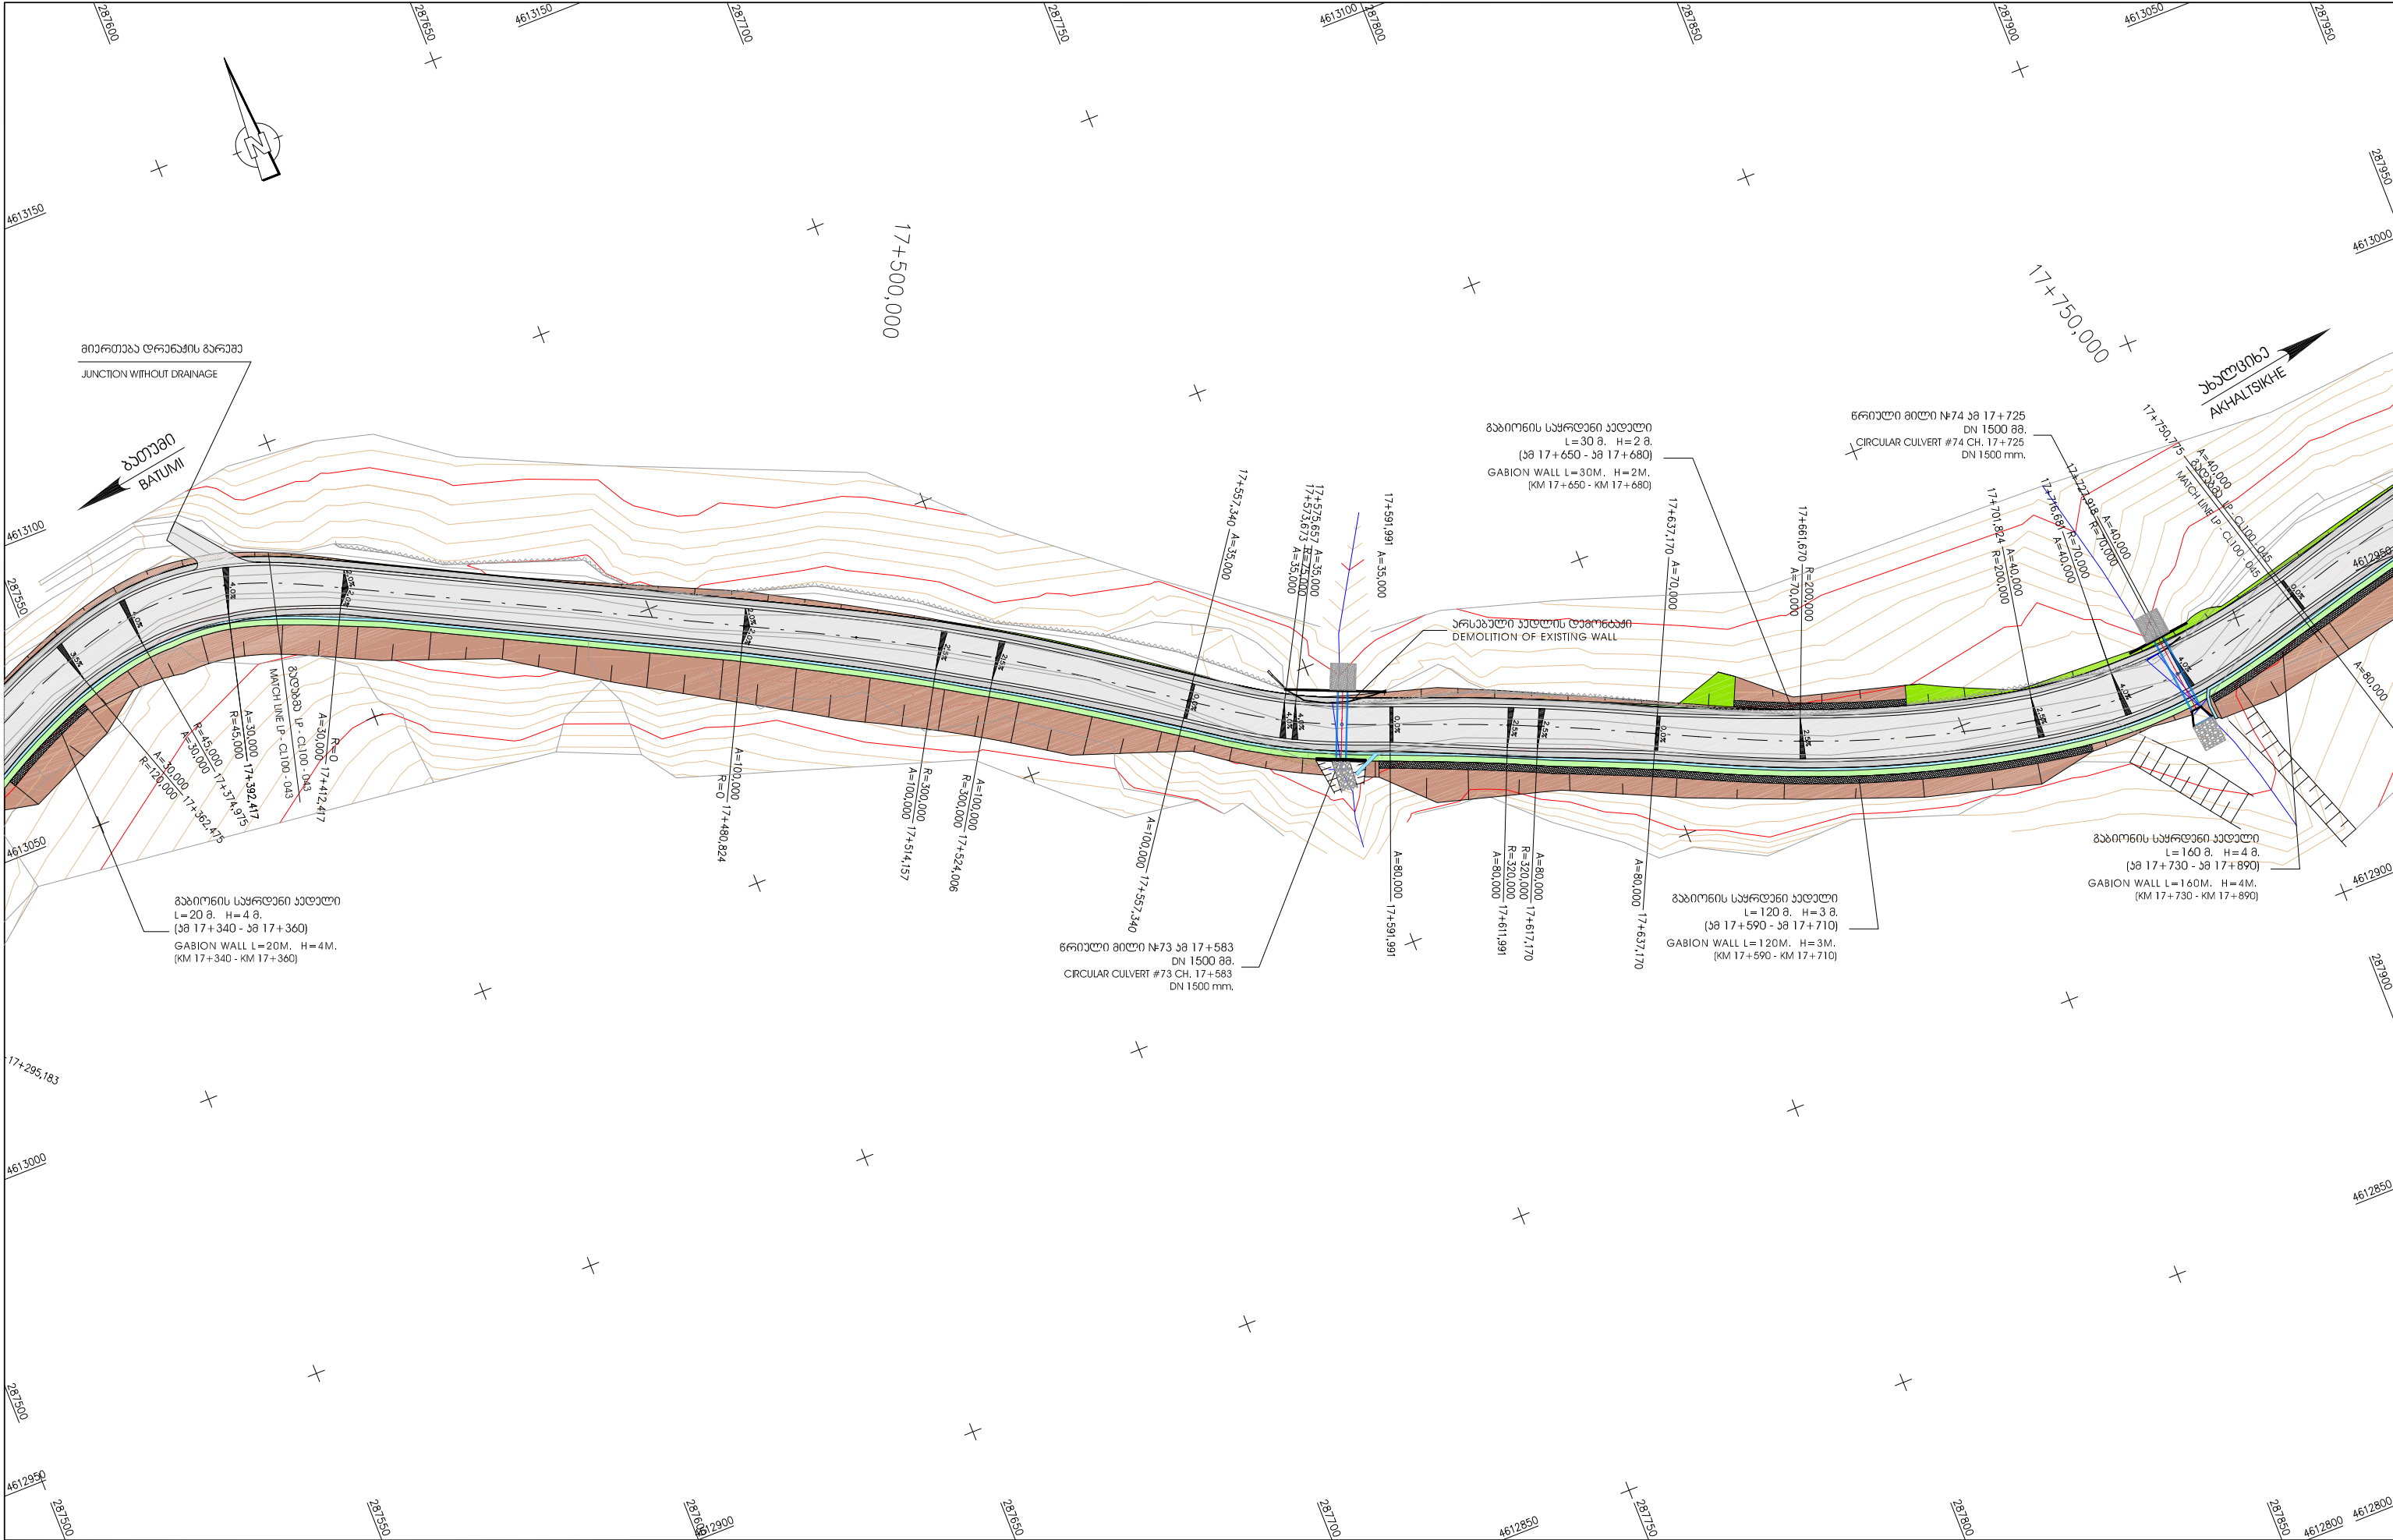

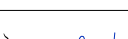 ფაჩვეთი: საქართველოს რეგიონული განვითარებისა და ინფრასტრუქტურის სამინისტრო საქართველოს საავტომობილო გზების დეპარტამენტი EMPLOYER: MINISTRY OF REGIONAL DEVELOPMENT AND INFRASTRUCTURE OF GEORGIA ROADS DEPARTMENT OF GEORGIA	პროექტორი: „კოქს კონსალტინგ“ გმბი, 		CONSULTANT: KOCKS CONSULT GMBH,	საავტომობილო გზა: ბათუმში(ანგისა) - ახალციხე მიწავეთი: ხულო- გოდერძის უღელტეხილი კმ 0+000 - კმ 29+732 Road: Batumi(Angisa) - Akhaltsikhe Section: Khulo-Goderdzi Pass km 0+000 - km 29+732	დაამტკიცა: APPROVED:	გ ა ნ ა ზ ი DRAWING N	LP-CL100-044	
	შეამოწმა DESIGNED 		შეამოწმა CHECKED 	გზის გეგმა LAG PLAN		თ ა რ ი ღ ი DATE	თ ა რ ი ღ ი DATE	2 0 1 3
				ხაზგანმარტვით / CHAINAGE: 17+400 - 17+750			მასშტაბი 1:1000 SCALE	
							ნახაზის ორიგინალური ზომა ORIGINAL DRAWING SIZE	A3

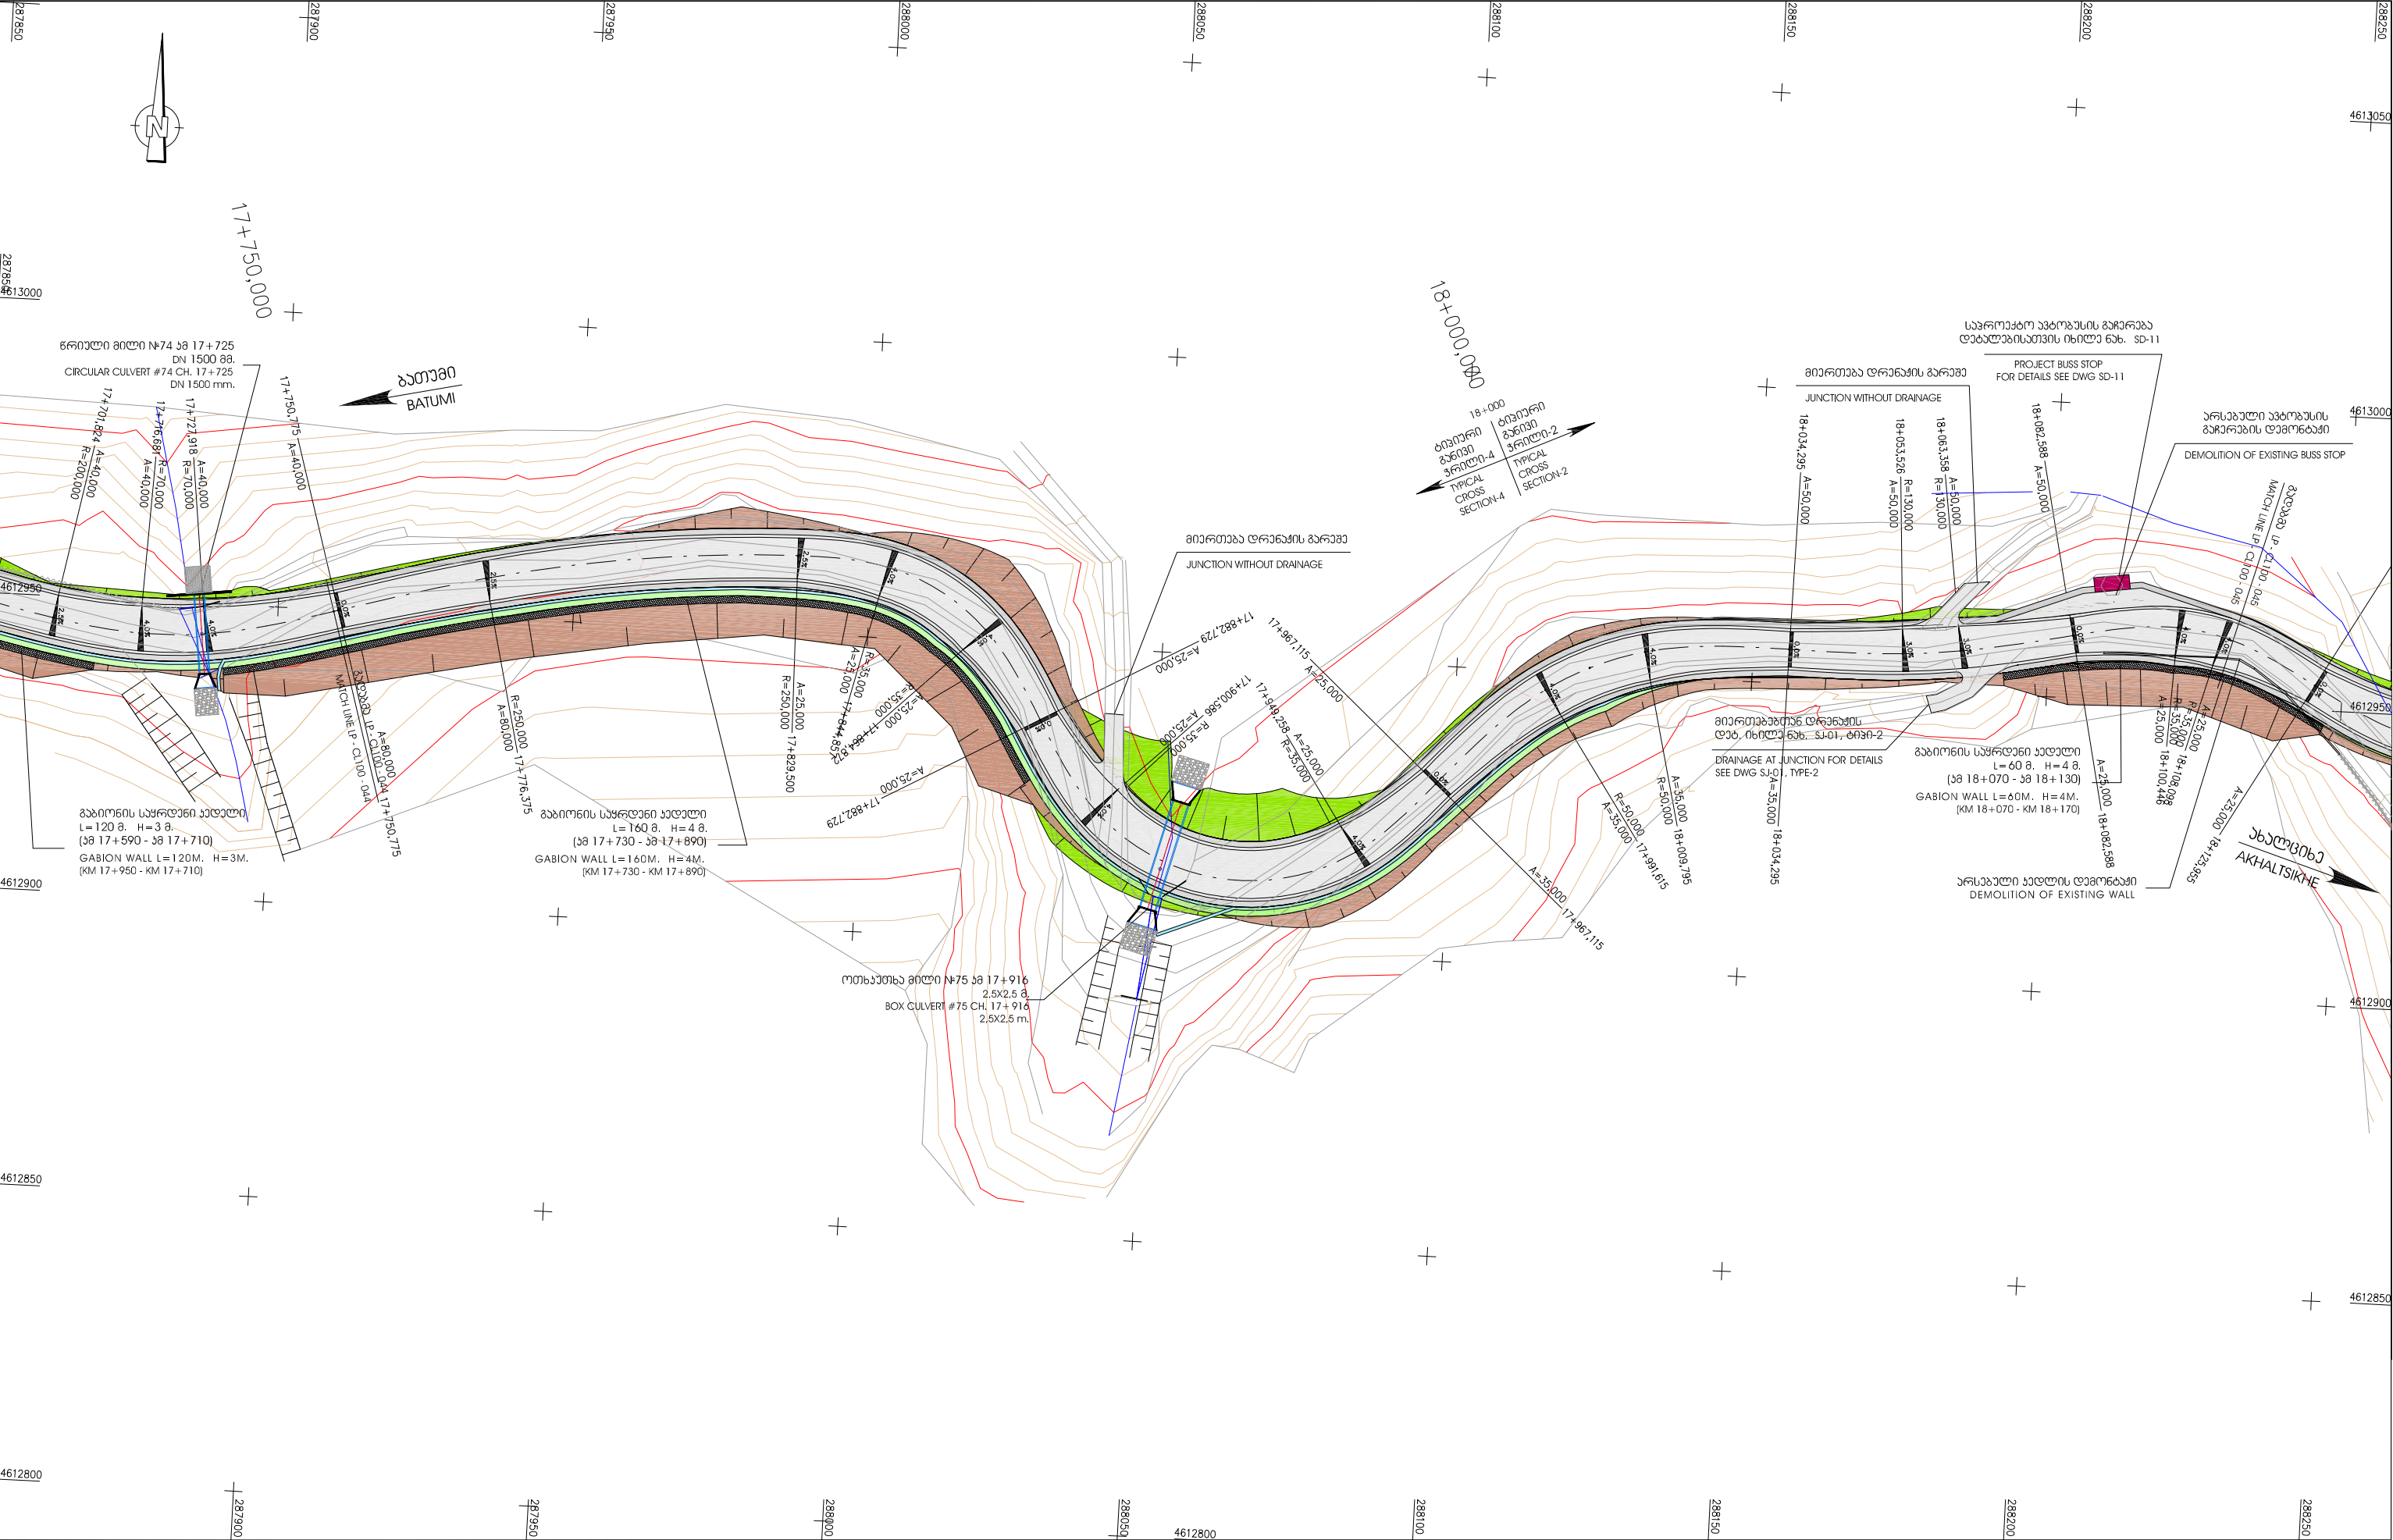

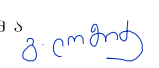 საგარეო ურთიერთობების მინისტრის რეგიონული განვითარებისა და ინფრასტრუქტურის სამსახური საგარეო ურთიერთობების მინისტრის რეგიონული განვითარებისა და ინფრასტრუქტურის სამსახური EMPLOYER: MINISTRY OF REGIONAL DEVELOPMENT AND INFRASTRUCTURE OF GEORGIA ROADS DEPARTMENT OF GEORGIA	კონსულტანტი: „კოქს კონსალტ“ გმბი. CONSULTANT: KOCKS CONSULT GMBH. შპს ბათუმი DESIGNED 	 შპს ბათუმი CHECKED 	საგარეო ურთიერთობების მინისტრის რეგიონული განვითარებისა და ინფრასტრუქტურის სამსახური შპს ბათუმი - აკალტსიხე კონსულტანტი: KOCKS CONSULT GMBH Section: Khulo-Goderdzi Pass km 0+000 - km 29+732 გზის გეგმა LAG PLAN ბილინგუა / CHAINAGE: 17+750 - 18+110	დამტკიცებულია: APPROVED: თარიღი: DATE	განმარტების DRAWING N LP-CL100-045 თარიღი DATE 2013 მასშტაბი SCALE 1:1000 ნახაზის ორიგინალური ზომა ORIGINAL DRAWING SIZE A3
---	--	--	---	--	--

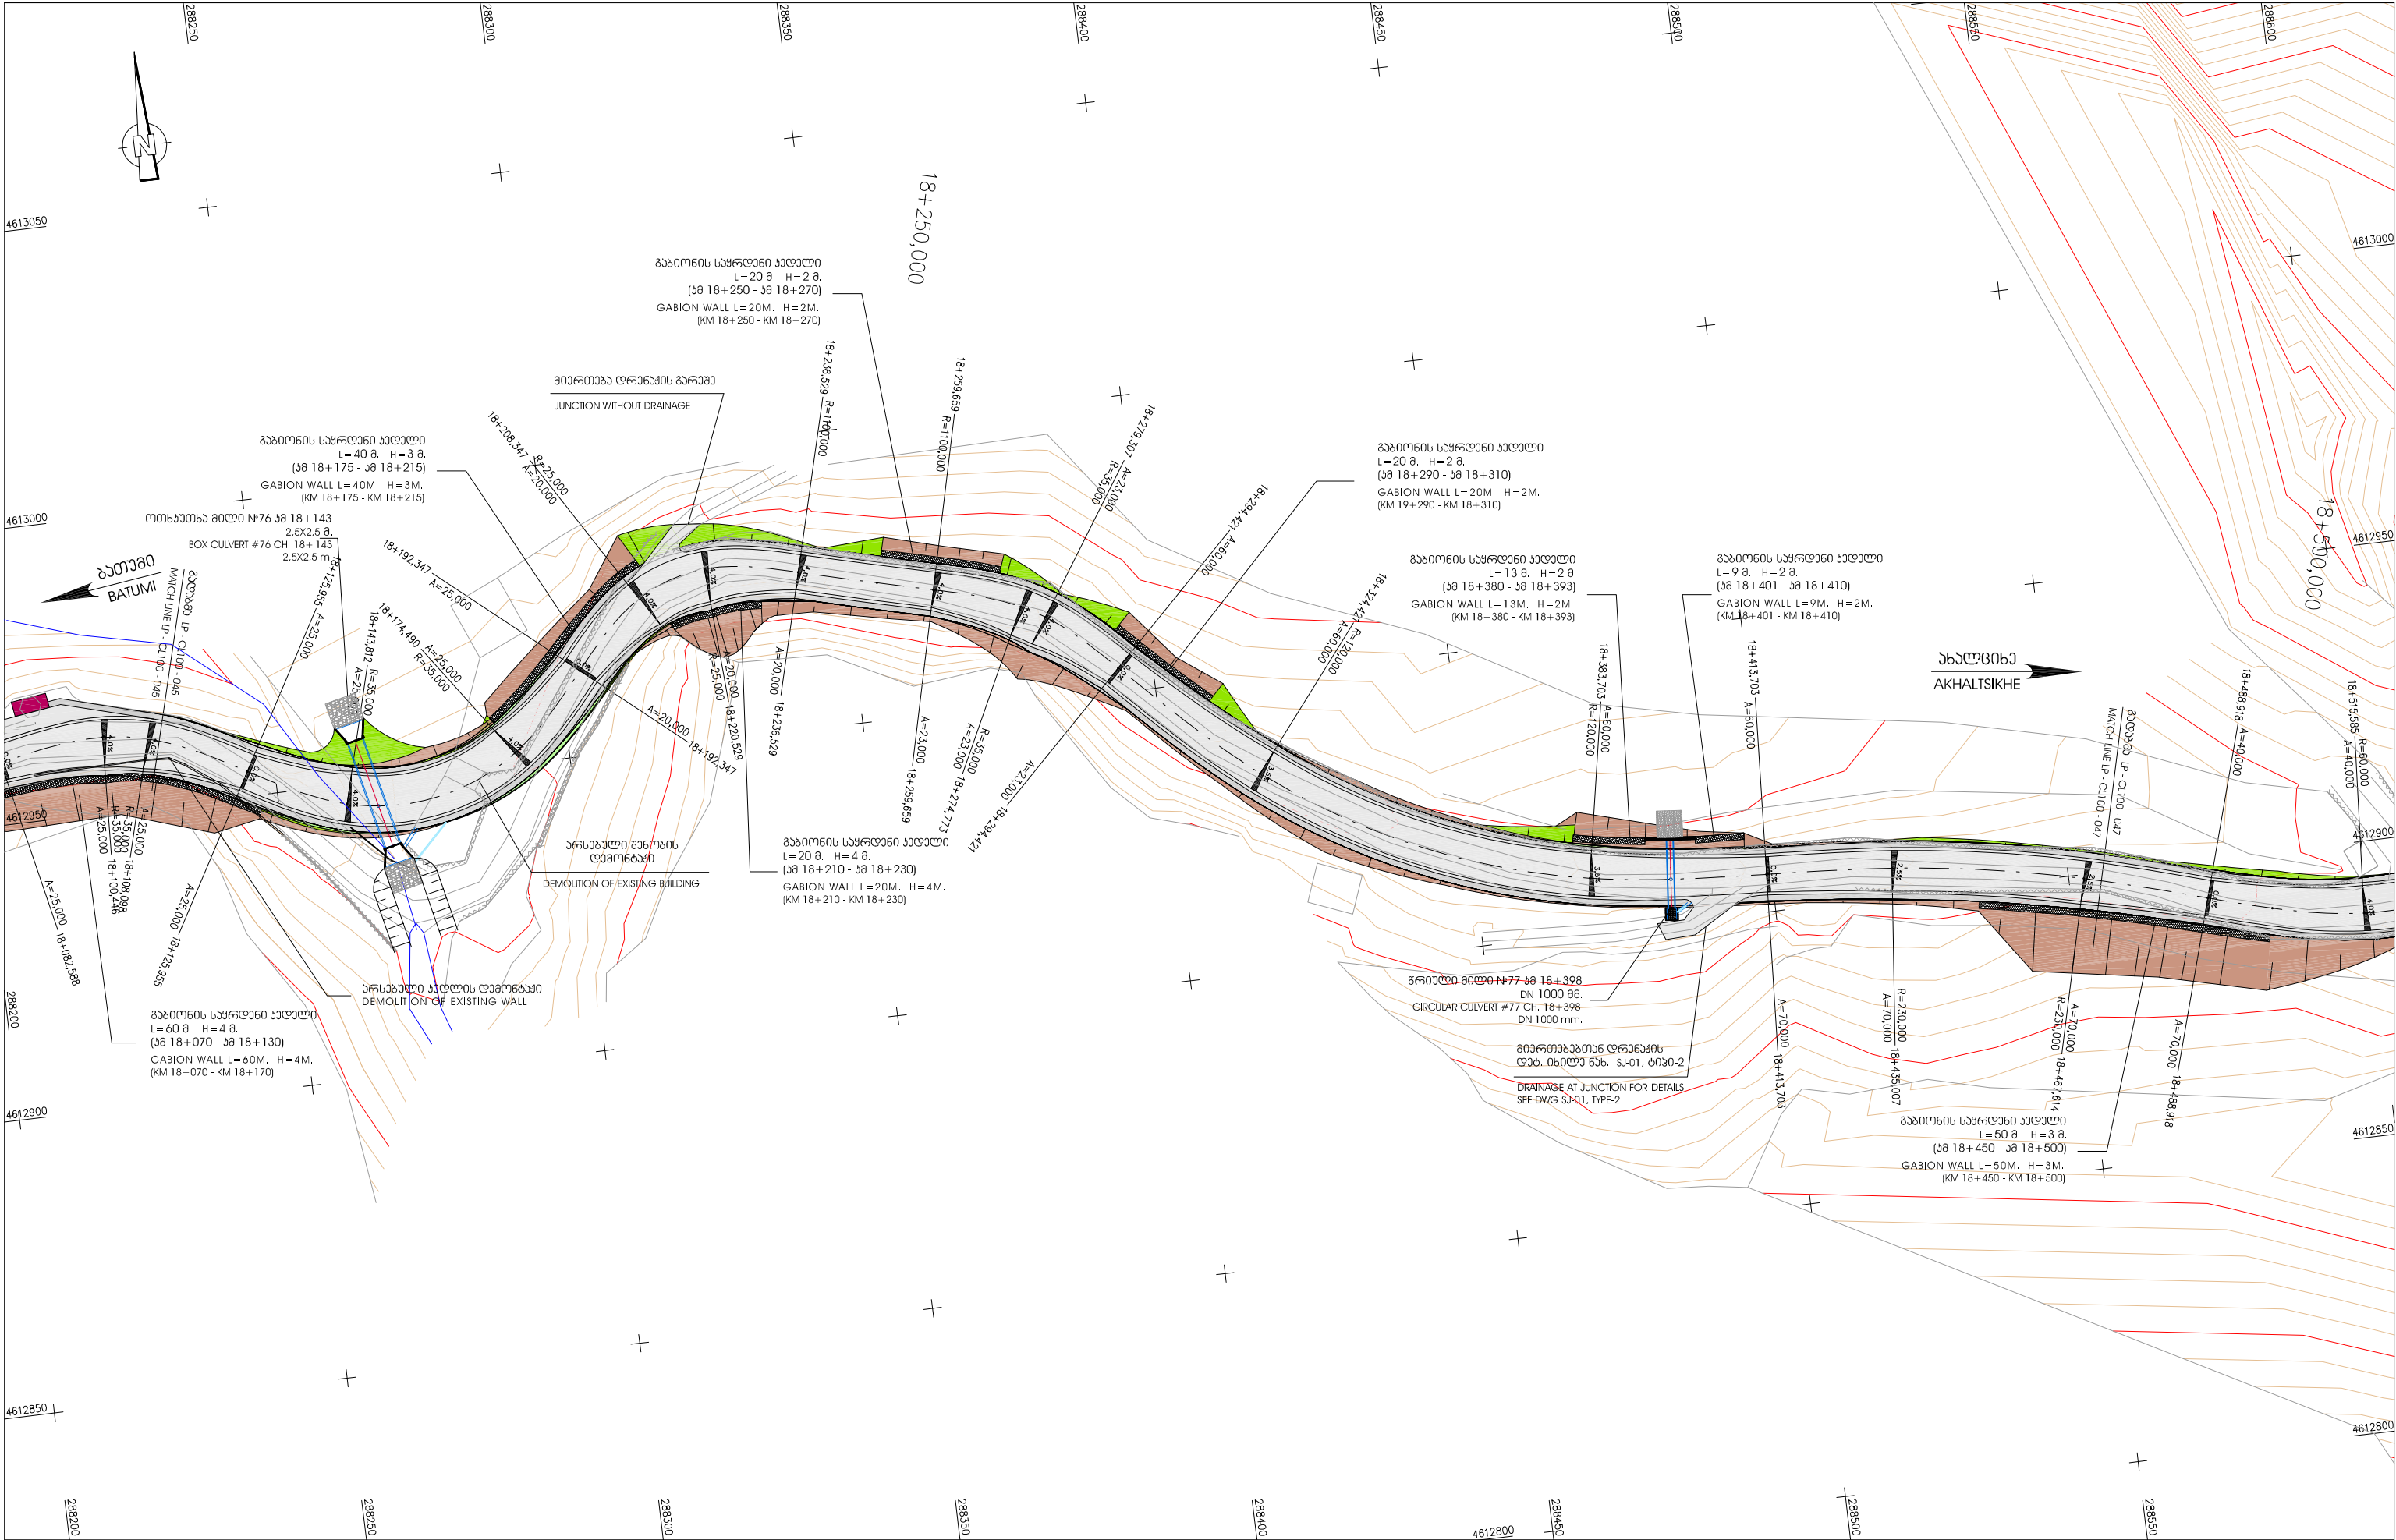

 EMPLOYER: MINISTRY OF REGIONAL DEVELOPMENT AND INFRASTRUCTURE OF GEORGIA ROADS DEPARTMENT OF GEORGIA	კონსულტანტი: „კოქს კონსალტ“ გმბი. შეამუშავა DESIGNED <i>[Signature]</i> შეამოწმა CHECKED <i>[Signature]</i>	საავტორიზაციო გზა: ბათუმის (ანგისა) - ახალციხის მონტაჟის: ხულო - გოდერძის უღელტეხილი კმ 0+000 - კმ 29+732 Road: Batumi(Angisa) - Akhaltsikhe Section: Khulo-Goderdzi Pass km 0+000 - km 29+732 გზის გეგმა LAG PLAN აღმოსაზრების / CHAINAGE: 18+110 - 18+470	დამტკიცებულია: APPROVED: თარიღი DATE	ნახაზის DRAWING N თარიღი DATE მასშტაბი SCALE ნახაზის ორიგინალური ზომა ORIGINAL DRAWING SIZE
				LP-CL100-046 2013 1:1000 A3