

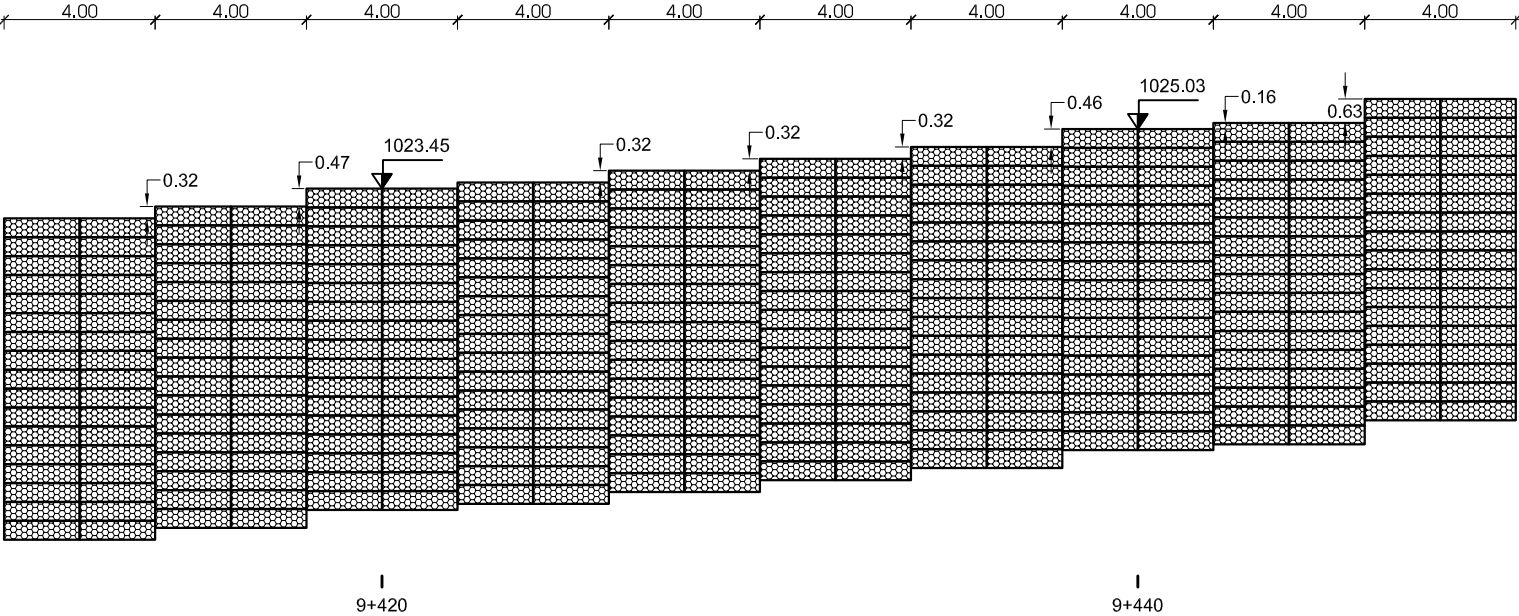


TERAMESH UPHILL RHS LONGITUDINAL PROFILE, KM 9+410 - KM 9+450

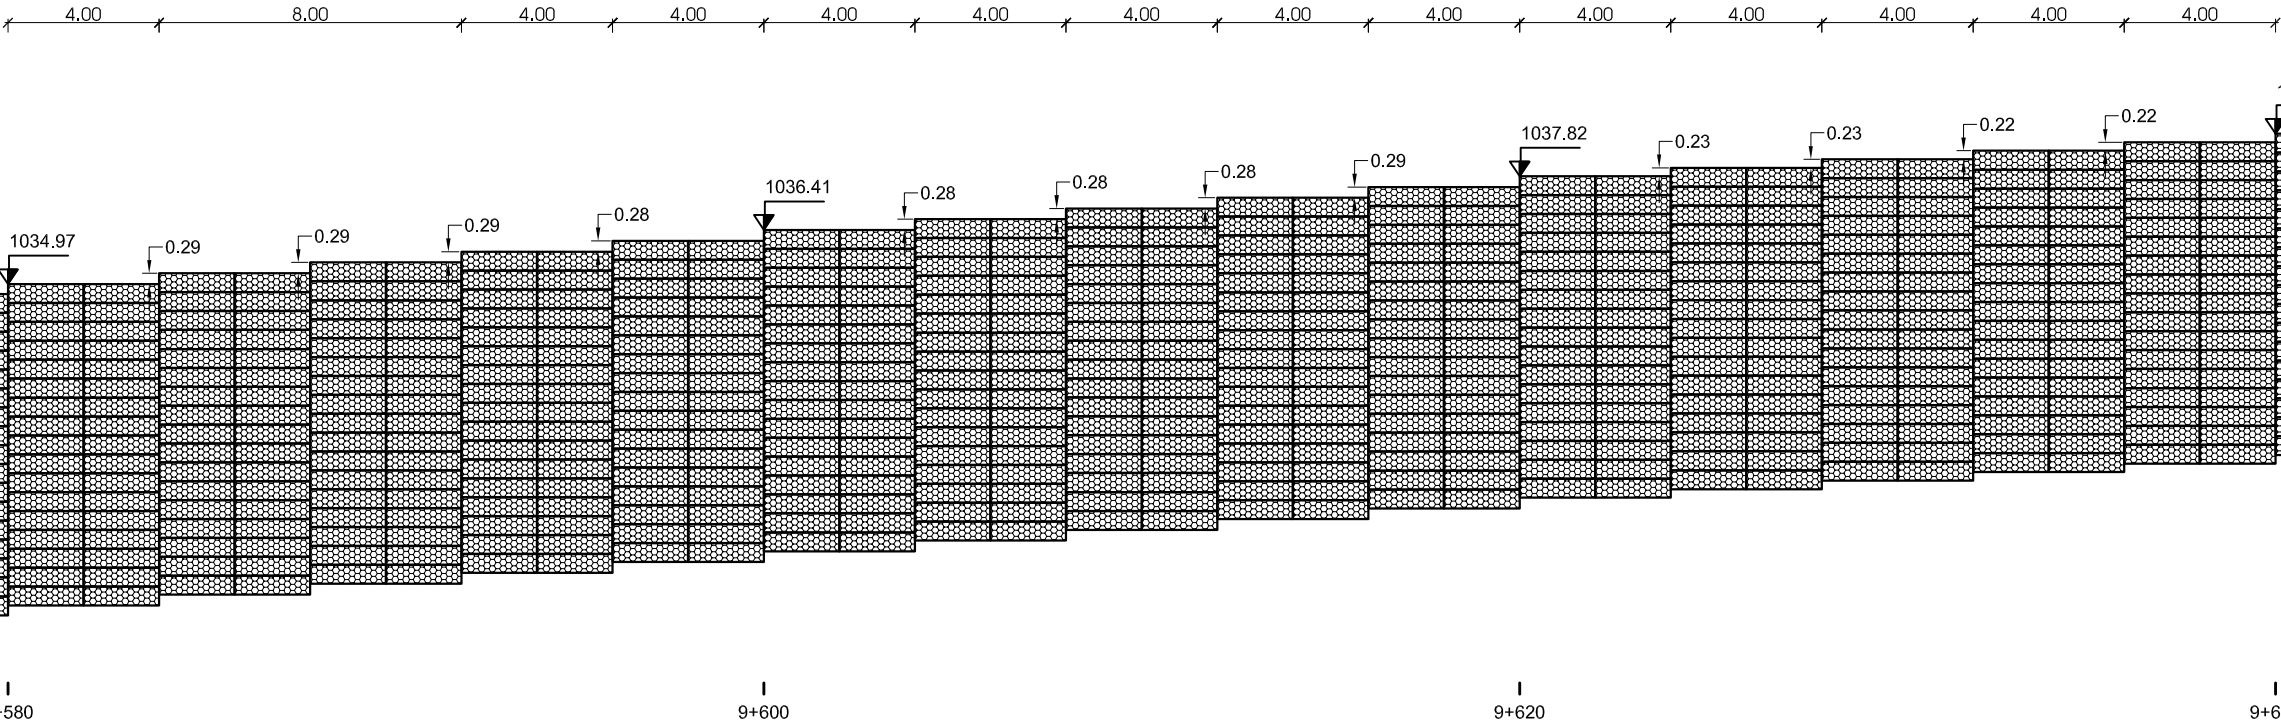

ბარაშხის ზედა მარჯვენა ჯაჭვის გრძივი პროფილი კმ 9+560 - კმ 9+640
TERAMESH UPHILL RHS LONGITUDINAL PROFILE, KM 9+560 - KM 9+640

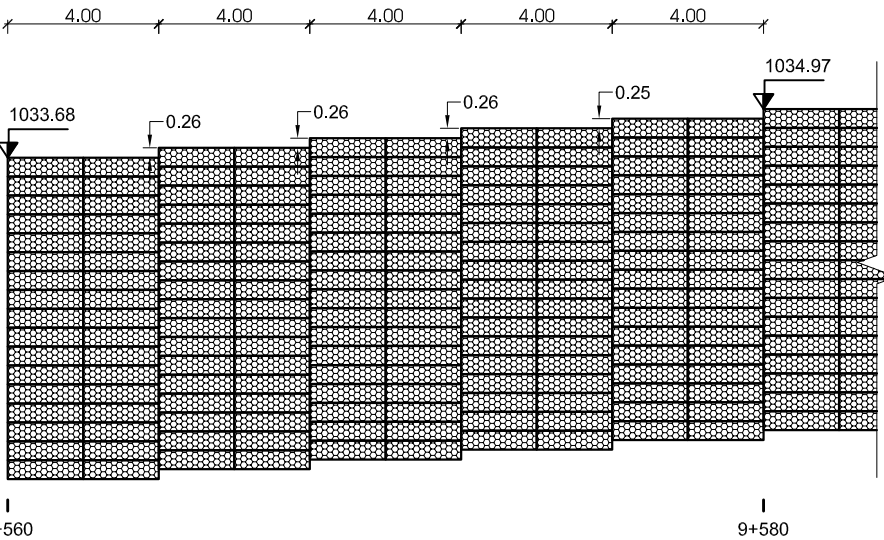

დამკვეთი: საქართველოს რეგიონული განვითარებისა და ინფრასტრუქტურის სამინისტრო
საქართველოს საავტომობილო გზების დეპარტამენტი
EMPLOYER: MINISTRY OF REGIONAL DEVELOPMENT AND INFRASTRUCTURE OF GEORGIA
ROADS DEPARTMENT OF GEORGIA

პროექტანტი:
„ჯოქს კონსალტი“ გმბი,



CONSULTANT:
KOCKS CONSULT GMBH,

შეაღბოვა
DESIGNED

1.

შეამოწმა
CHECKED

საავტომობილო გზა: ბათუმი (ანგისა) - ახალციხე
მონაკვეთი: ხულო - გოდერძის უღელტეხილი კმ 0+000 - კმ 29+732
ROAD: BATUMI (ANGISA) - AKHALTSIKHE
SECTION: KHULO-GODERDZI PASS KM 0+000 - KM 29+732

ხულო - გოდერძის უღელტეხილი კმ 0+000 - კმ 29+732 გზის მონაკვეთის
ზედა და ქვედა მხრების საგრძნობი კედლების გრძივი პროფილები
LONGITUDINAL PROFILES OF ROAD UPHILL SIDE AND DOWNHILL SIDE RETAINING STRUCTURES

დაამტკიცა:
APPROVED:

თარიღი
DATE

ნახაზი
DRAWING N

WLP - 037

თარიღი
DATE




2014

მასშტაბი
SCALE




1:200

ნახაზის ორიგინალური ზომა
ORIGINAL DRAWING SIZE







A3

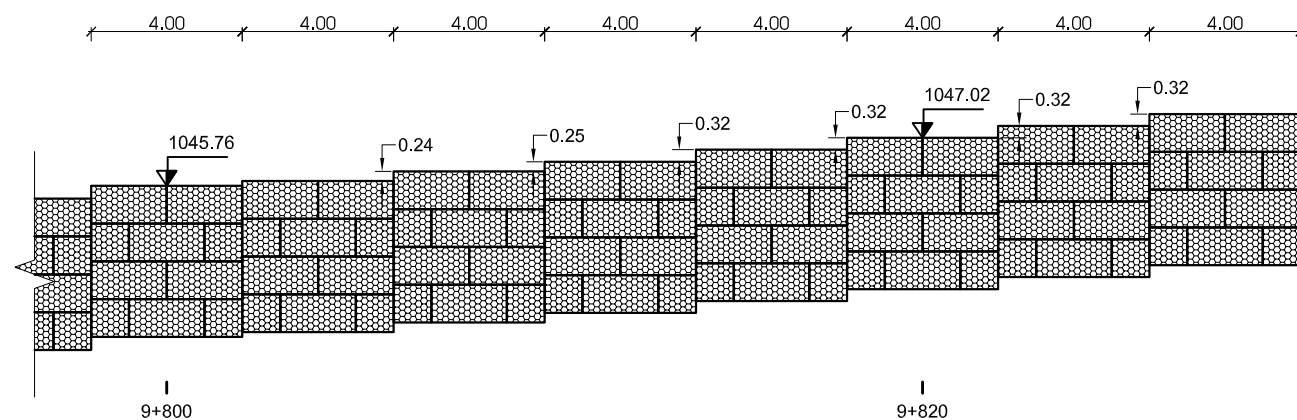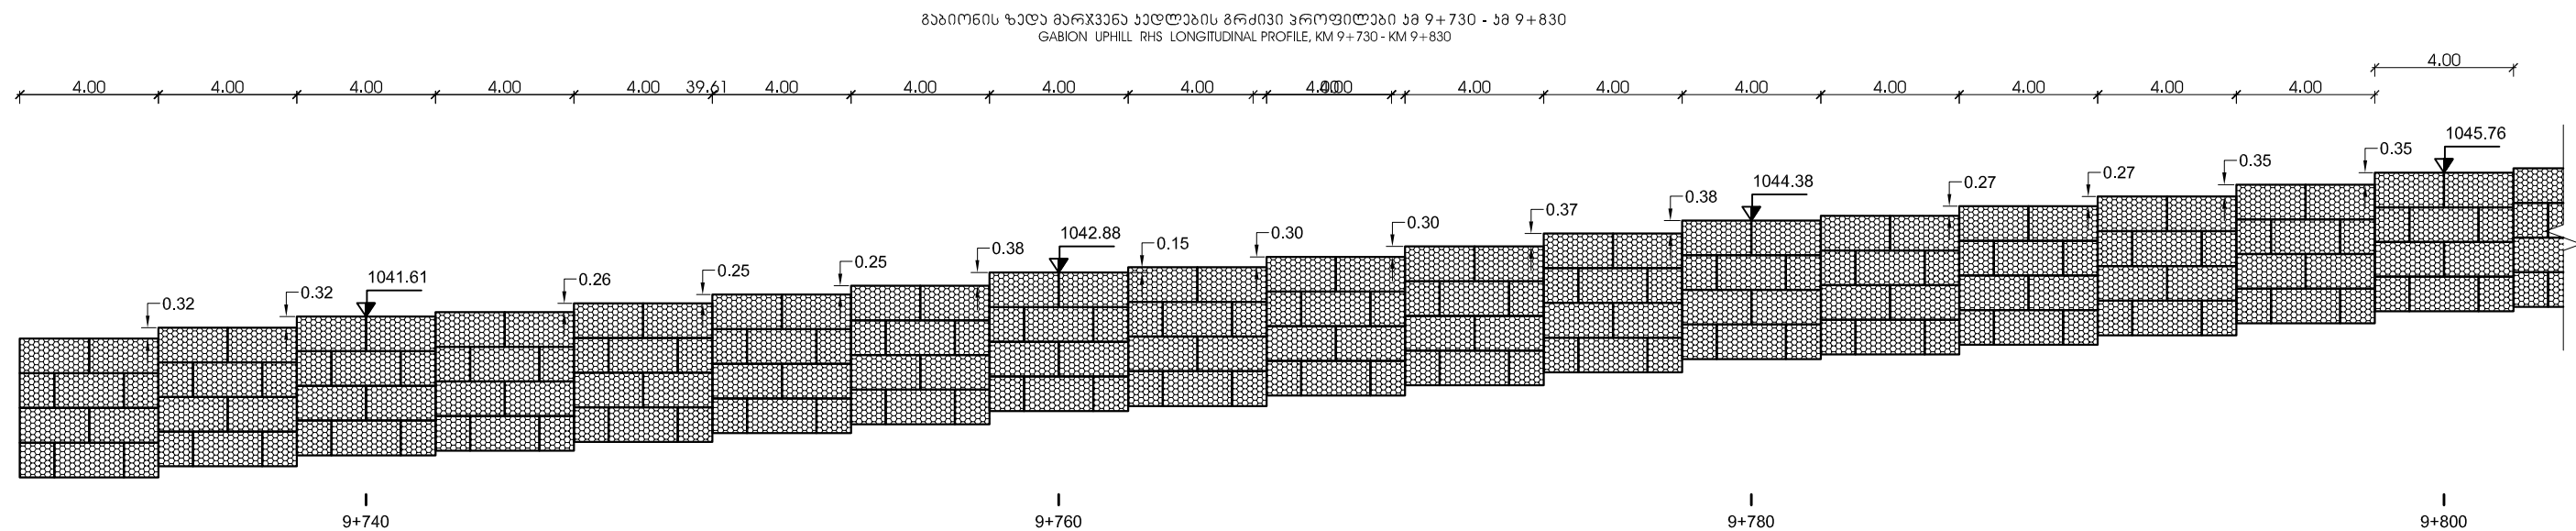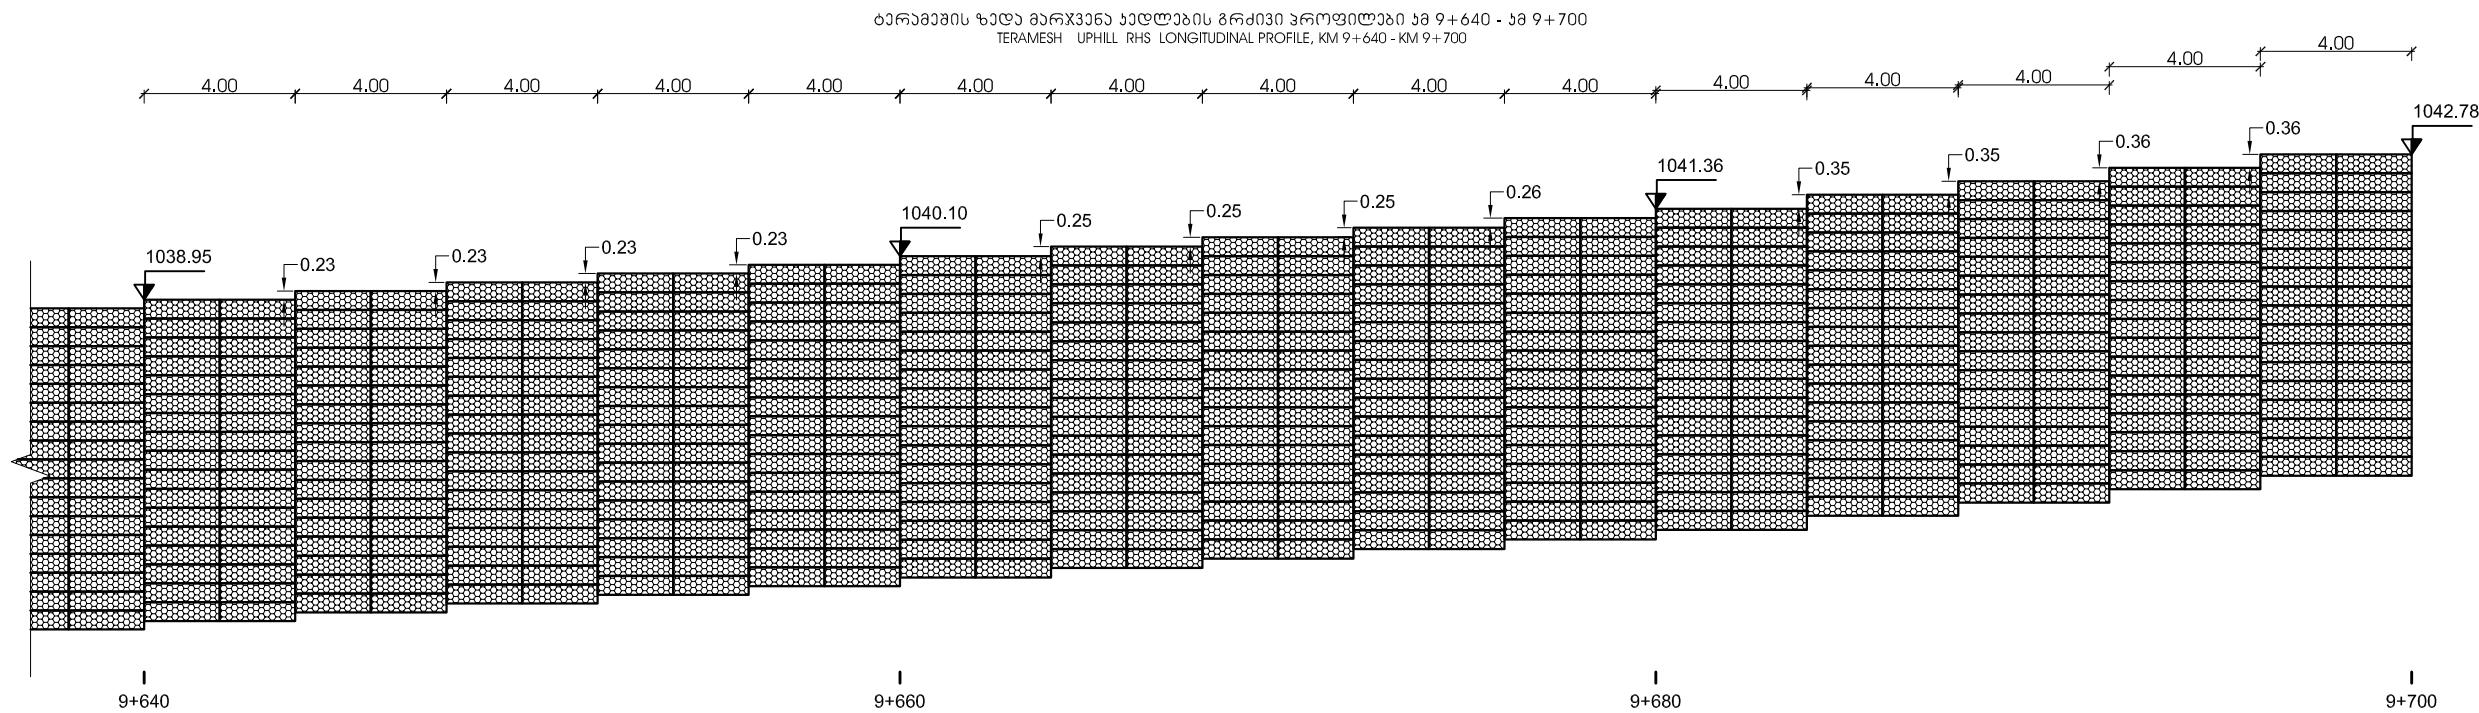

	შპს "საქართველოს რეგიონული განვითარებისა და ინფრასტრუქტურის სამინისტრო" საქართველოს საავტომობილო გზების დეპარტამენტი EMPLOYER: MINISTRY OF REGIONAL DEVELOPMENT AND INFRASTRUCTURE OF GEORGIA ROADS DEPARTMENT OF GEORGIA	პროექტანტი: „ჯეოსერვისი“ GMBH, 		CONSULTANT: KOCKS CONSULT GMBH, 	საავტომობილო გზა: ბათუმი (ანგისა) - ახალციხე მოწყობის სახელი: გორაკის უღელტეხილი კმ 0+000 - კმ 29+732 ROAD: BATUMI (ANGISA) - AKHALTSIKHE SECTION: KHULO-GODERDZI PASS KM 0+000 - KM 29+732	დაამტკიცა: APPROVED:	ნახაზი DRAWING N	WLP - 038
		შეამუშავა DESIGNED 		შეამოწმა CHECKED 	ხულო - გორაკის უღელტეხილი კმ 0+000 - კმ 29+732 გზის მოწყობის ზედა და ქვედა მხრების საგრძნობი კედლების გრძივი პროფილები LONGITUDINAL PROFILES OF ROAD UPHILL SIDE AND DOWNHILL SIDE RETAINING STRUCTURES	თარიღი DATE	მასშტაბი SCALE 1:200	2014
								ნახაზის ორიგინალური ზომა ORIGINAL DRAWING SIZE

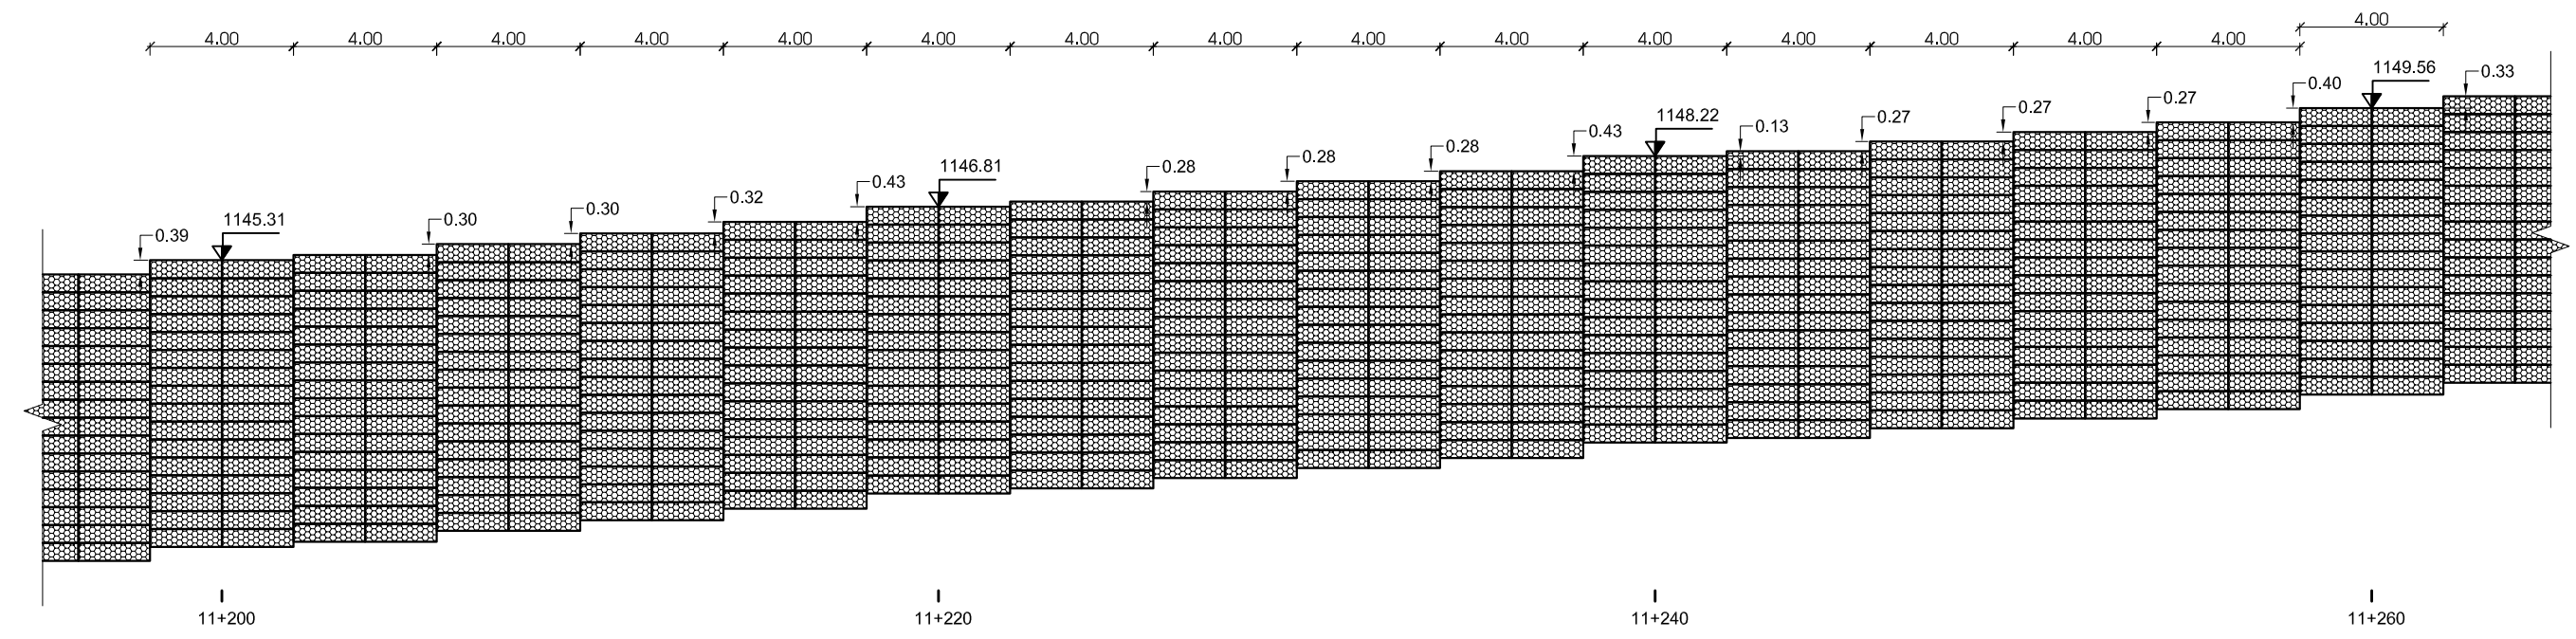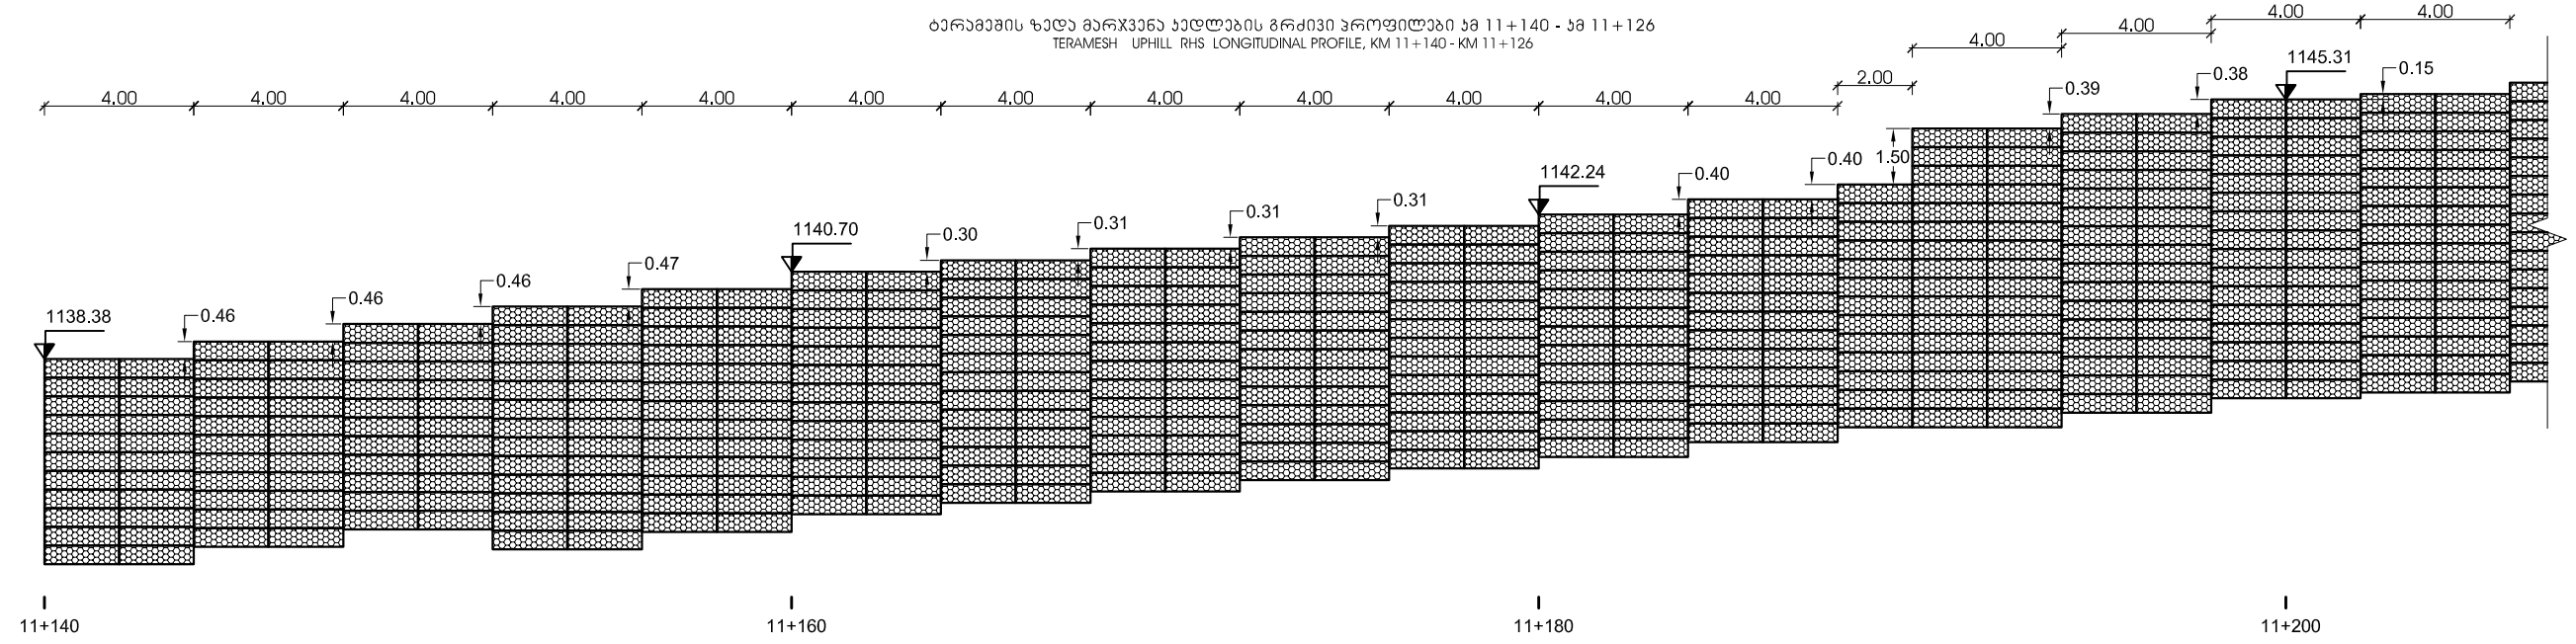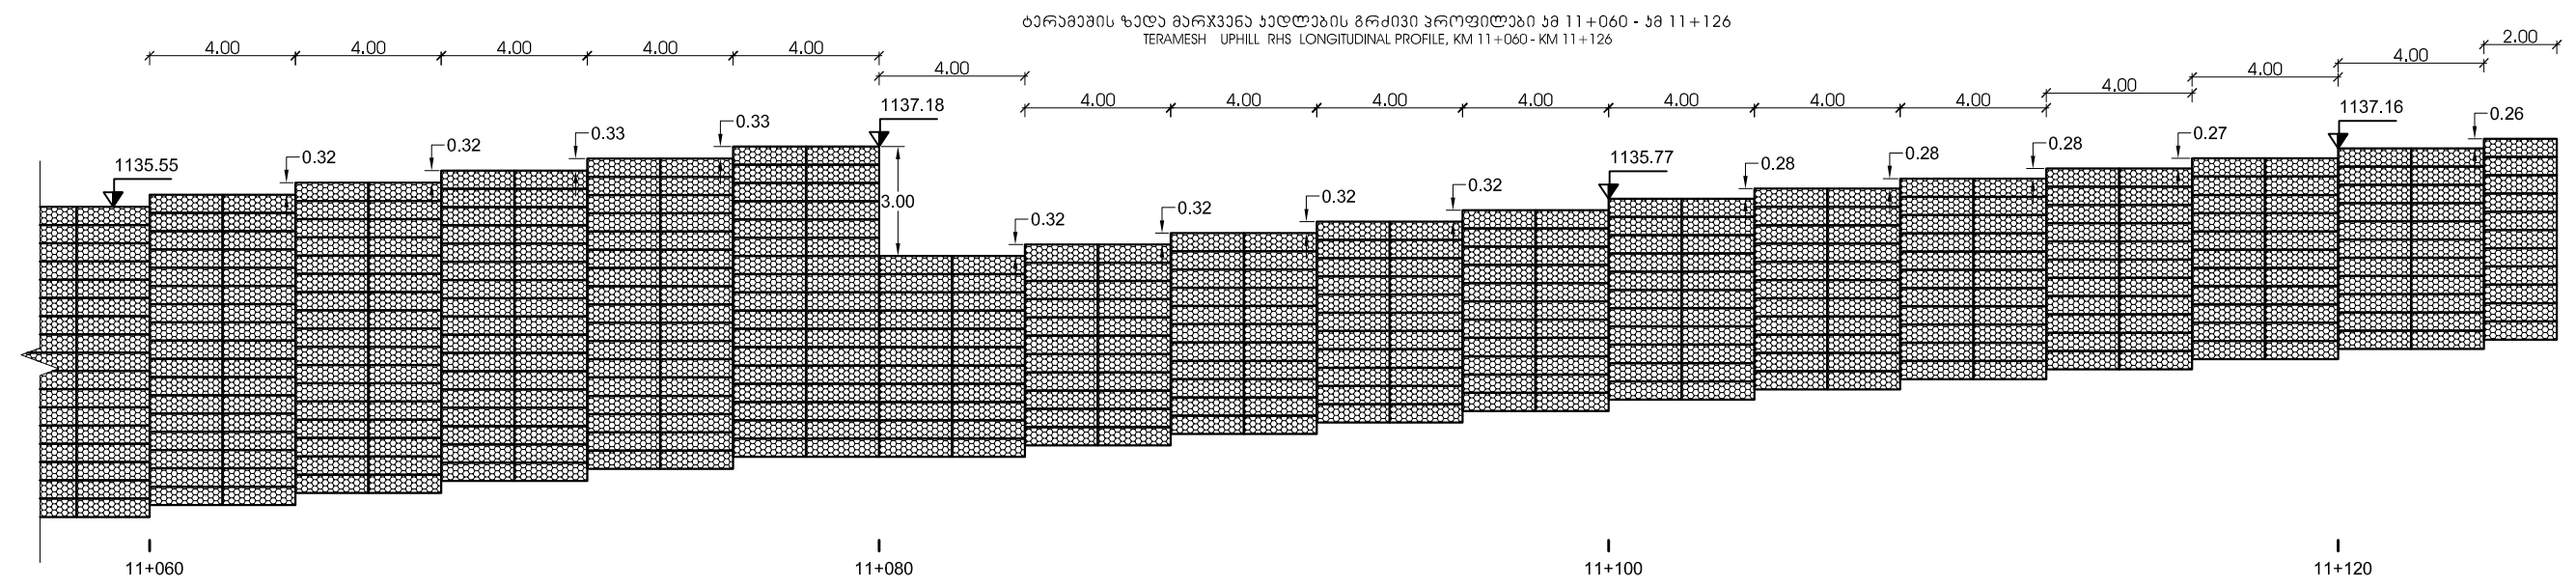

	შპს "საქართველოს გზების განვითარება" და ინფრასტრუქტურის სამინისტრო EMPLOYER: MINISTRY OF REGIONAL DEVELOPMENT AND INFRASTRUCTURE OF GEORGIA ROADS DEPARTMENT OF GEORGIA	პროსტუბანტი: „საქს პროსტუბანტი“ გმბი, 	CONSULTANT: KOCKS CONSULT GMBH,	საავტორიზაციო გზა: ბათუმი (ანგისა) - ახალციხე მიწისკვეთი: ზედა - გოღერძის უღელტეხილი კმ 0+000 - კმ 29+732 ROAD: BATUMI (ANGISA) - AKHALTSIKHE SECTION: KHULO-GODERDZI PASS KM 0+000 - KM 29+732	დაამტკიცა: APPROVED:	ნახაზი DRAWING N	WLP - 040
		შეამუშავა DESIGNED 	შეამოწმა CHECKED 	ზედა - გოღერძის უღელტეხილი კმ 0+000 - კმ 29+732 გზის მიწისკვეთის ზედა და ქვედა მხრების საფარიანი კედლების გრძივი პროფილები LONGITUDINAL PROFILES OF ROAD UPHILL SIDE AND DOWNHILL SIDE RETAINING STRUCTURES	თარიღი DATE	მასშტაბი SCALE 1:200	
						ნახაზის ორიგინალური ზომა ORIGINAL DRAWING SIZE	A3

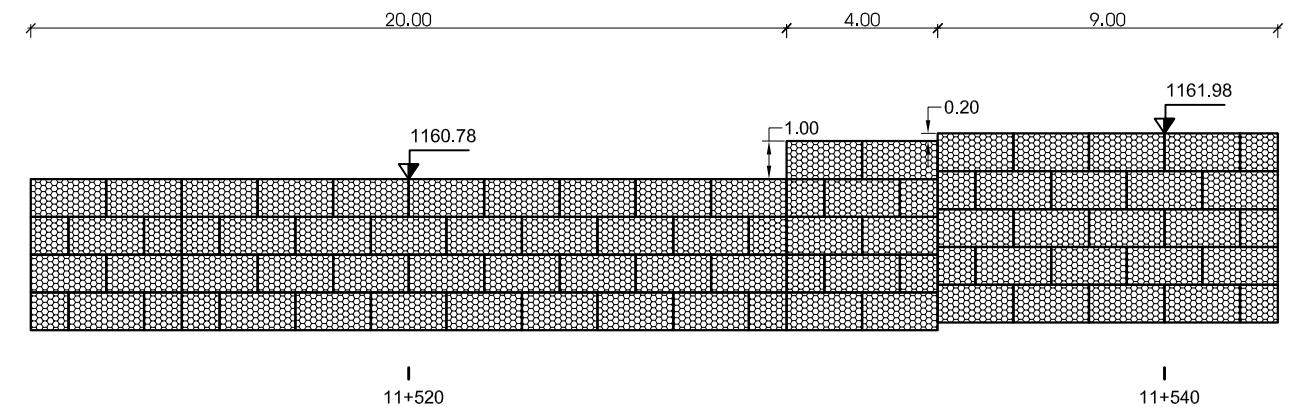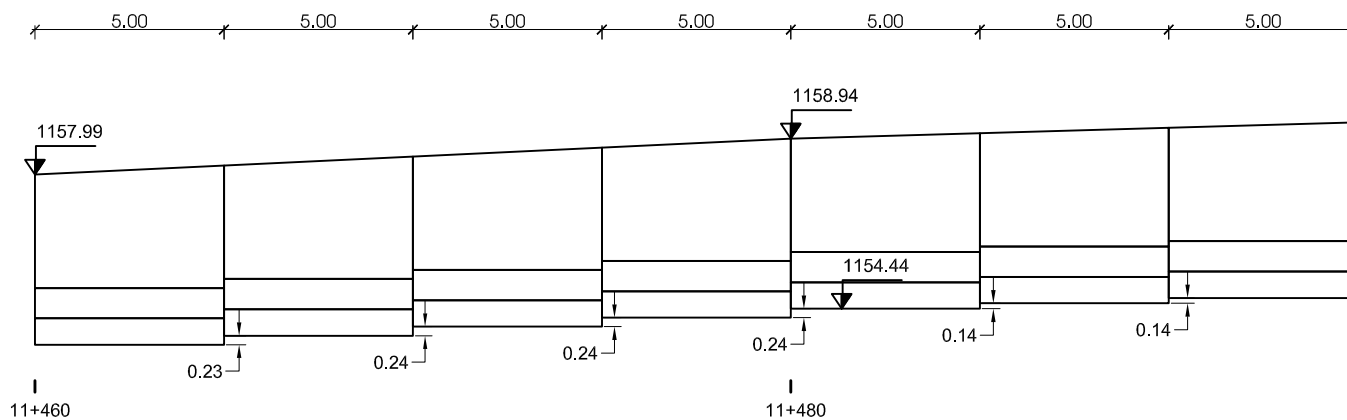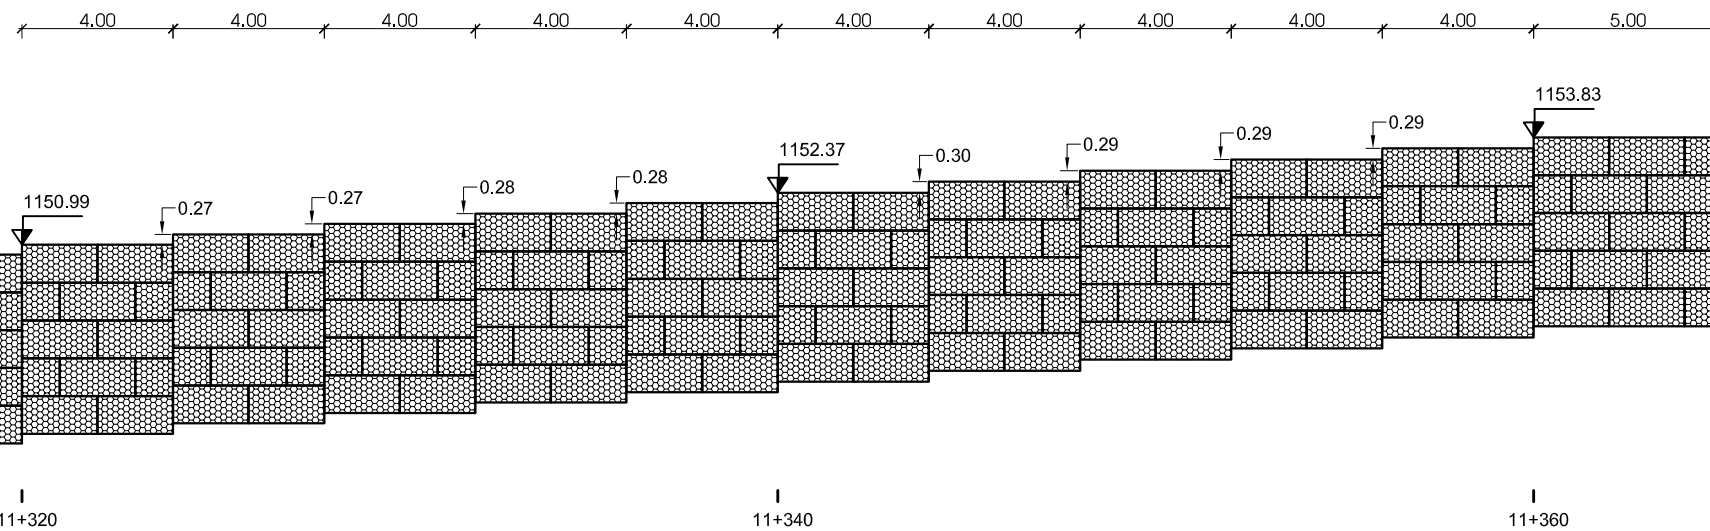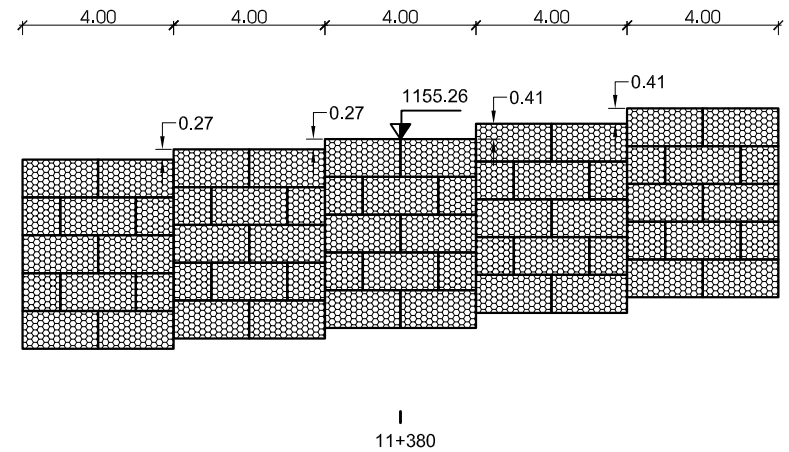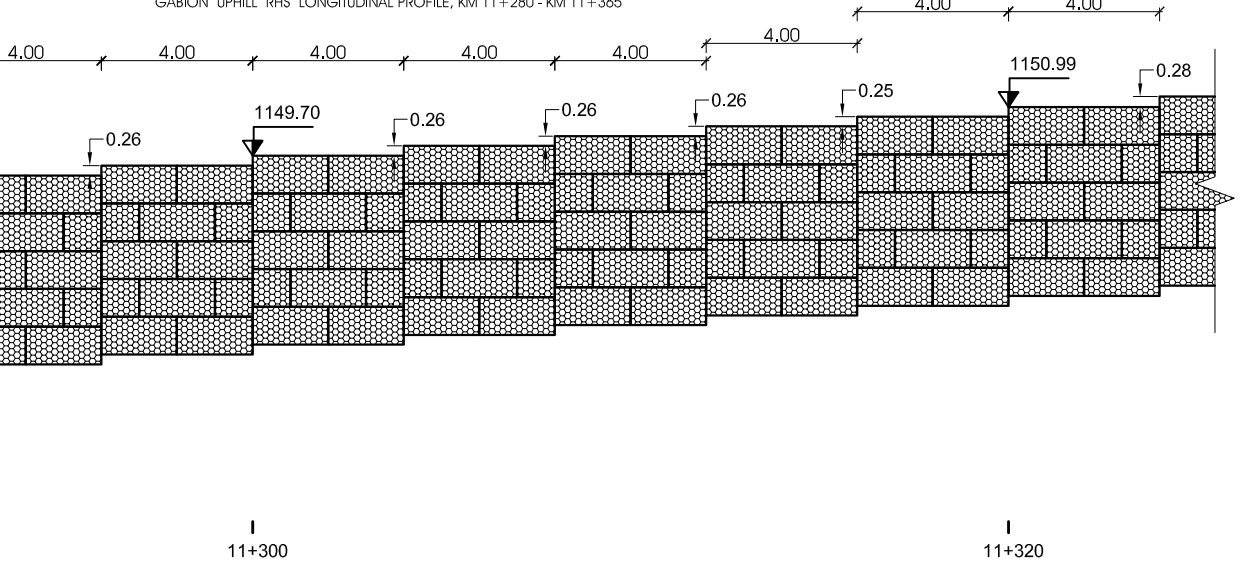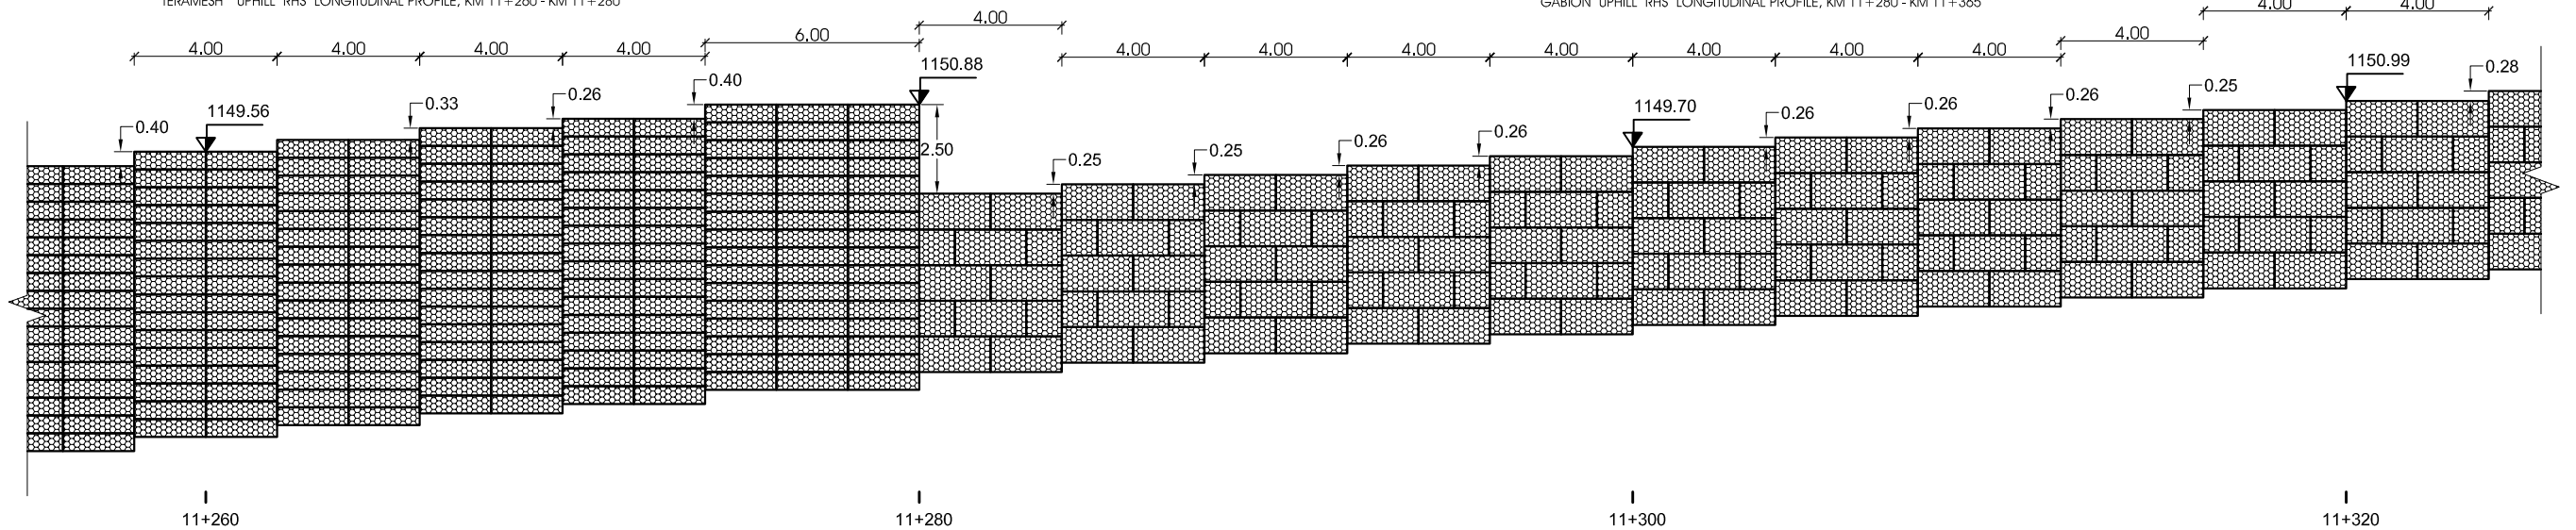

1. FL

ხულო - გომადრის უღელტეხილი კმ 0+000 - კმ 29+732 ზეის მონაკვეთის
ზედა და ქვედა მხრების საყრდენი კედლების ბრძოვი პროფილები

LONGITUDINAL PROFILES OF ROAD UPHILL SIDE AND DOWNHILL SIDE RETAINING STRUCTURES


DATE

W/LR 041



2014

მასშტაბი SCALE	1:200
ნახაზის ორიგინალური ზომა ORIGINAL DRAWING SIZE	A3



გაბიონის ზედა მარჯვენა ჯაჭვების გრძივი პროფილები № 11+555 - № 11+650
GABION UPHILL RHS LONGITUDINAL PROFILE, KM 11+555 - KM 11+650

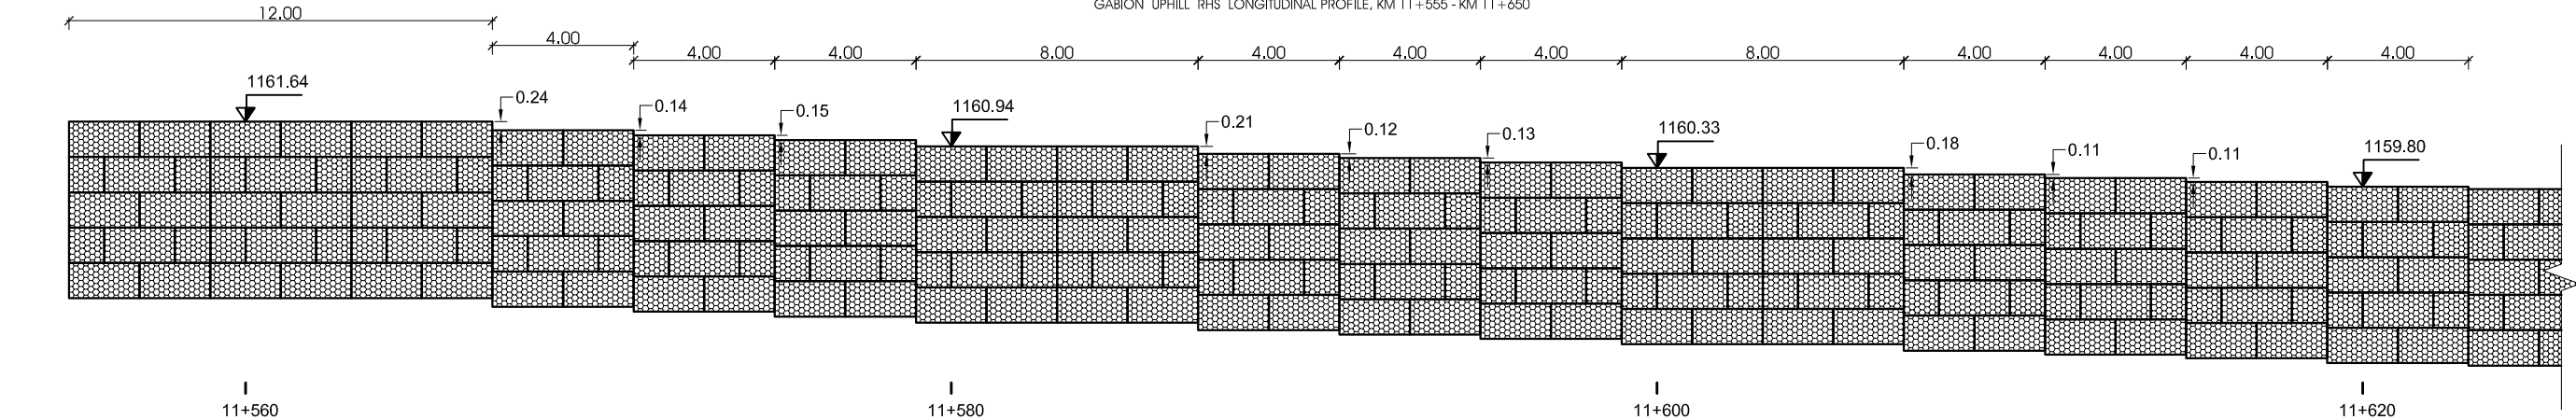

გაბიონის ზედა მარჯვენა ჯაჭვების გრძივი პროფილები № 11+770 - № 11+880
GABION UPHILL RHS LONGITUDINAL PROFILE, KM 11+770 - KM 11+880

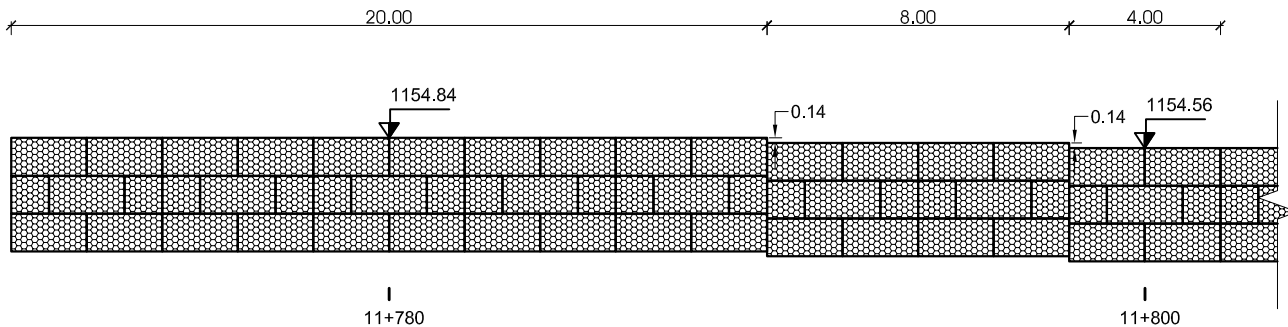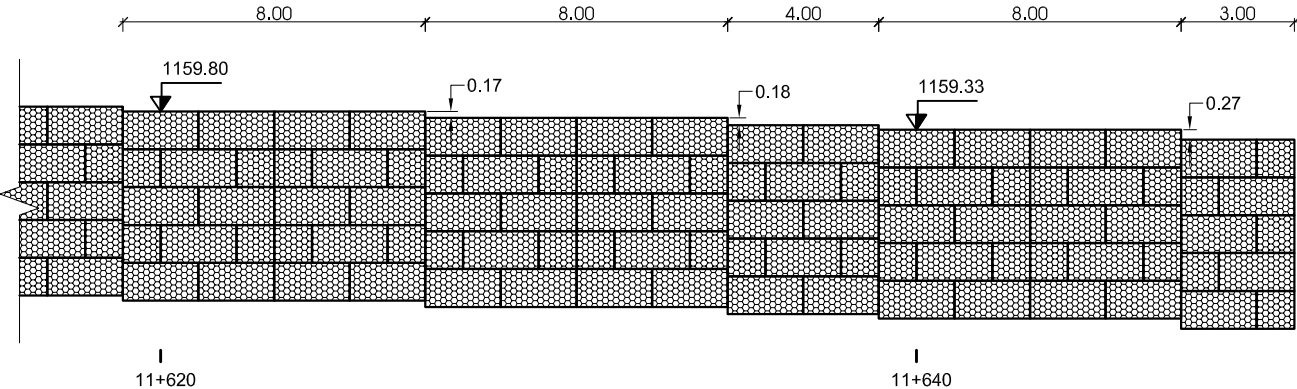

გაბიონის ზედა მარჯვენა ჯაჭვების გრძივი პროფილები № 12+050 - № 12+080
GABION UPHILL RHS LONGITUDINAL PROFILE, KM 12+050 - KM 12+080

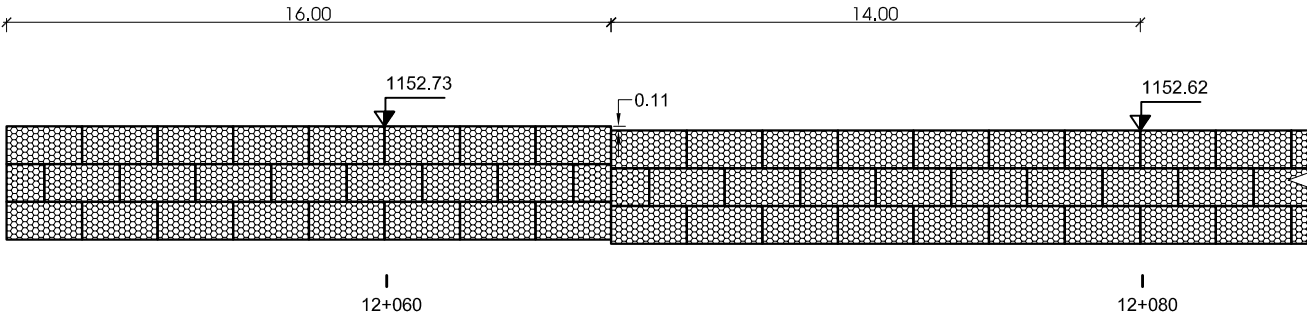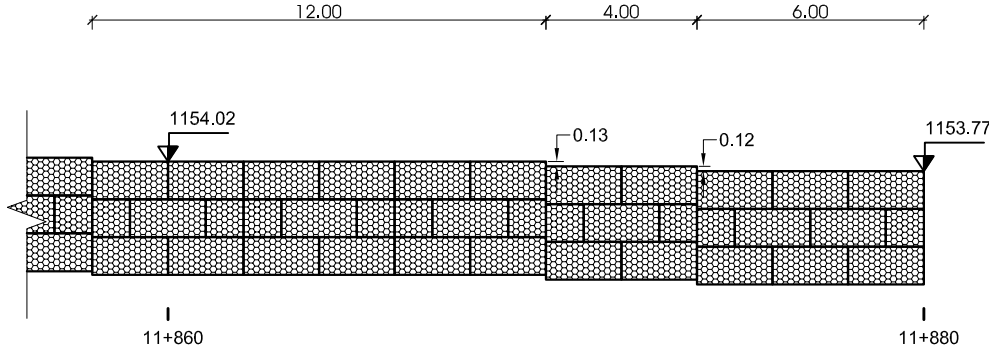

დამკვეთი: საქართველოს რეგიონული განვითარებისა და ინფრასტრუქტურის სამინისტრო
საქართველოს საავტომობილო გზების დეპარტამენტი
EMPLOYER: MINISTRY OF REGIONAL DEVELOPMENT AND INFRASTRUCTURE OF GEORGIA
ROADS DEPARTMENT OF GEORGIA

პროექტანტი:
„პრეს პონსალიტი“ GMBH,



CONSULTANT:
KOCKS CONSULT GMBH,

შეაღბოვა
DESIGNED

1.

შეამოწმა
CHECKED

საავტომობილო გზა: ბათუმი (ანგისა) - ახალციხე
მონაკვეთი: ზედი - გოღერძის უღელტეხილი კმ 0+000 - კმ 29+732
ROAD: BATUMI (ANGISA) - AKHALTSIKHE
SECTION: KHULO-GODERDZI PASS KM 0+000 - KM 29+732

ზედი - გოღერძის უღელტეხილი კმ 0+000 - კმ 29+732 გზის მონაკვეთის
ზედა და ქვედა მხრების საგრძნობი კედლების გრძივი პროფილები
LONGITUDINAL PROFILES OF ROAD UPHILL SIDE AND DOWNHILL SIDE RETAINING STRUCTURES

დაამტკიცა:
APPROVED:

თარიღი
DATE

ნახაზი
DRAWING N

WLP - 042

თარიღი
DATE

2014

მასშტაბი
SCALE






1:200

ნახაზის ორიგინალური ზომა
ORIGINAL DRAWING SIZE

A3

გაბიონის ზედა მარჯვენა ჯაჭვების გრძივი პროფილები № 12+080 - № 12+110
GABION UPHILL RHS LONGITUDINAL PROFILE, KM 12+080 - KM 12+110

გაბიონის ზედა მარჯვენა ჯაჭვების გრძივი პროფილები № 12+130 - № 12+110
GABION UPHILL RHS LONGITUDINAL PROFILE, KM 12+130 - KM 12+110

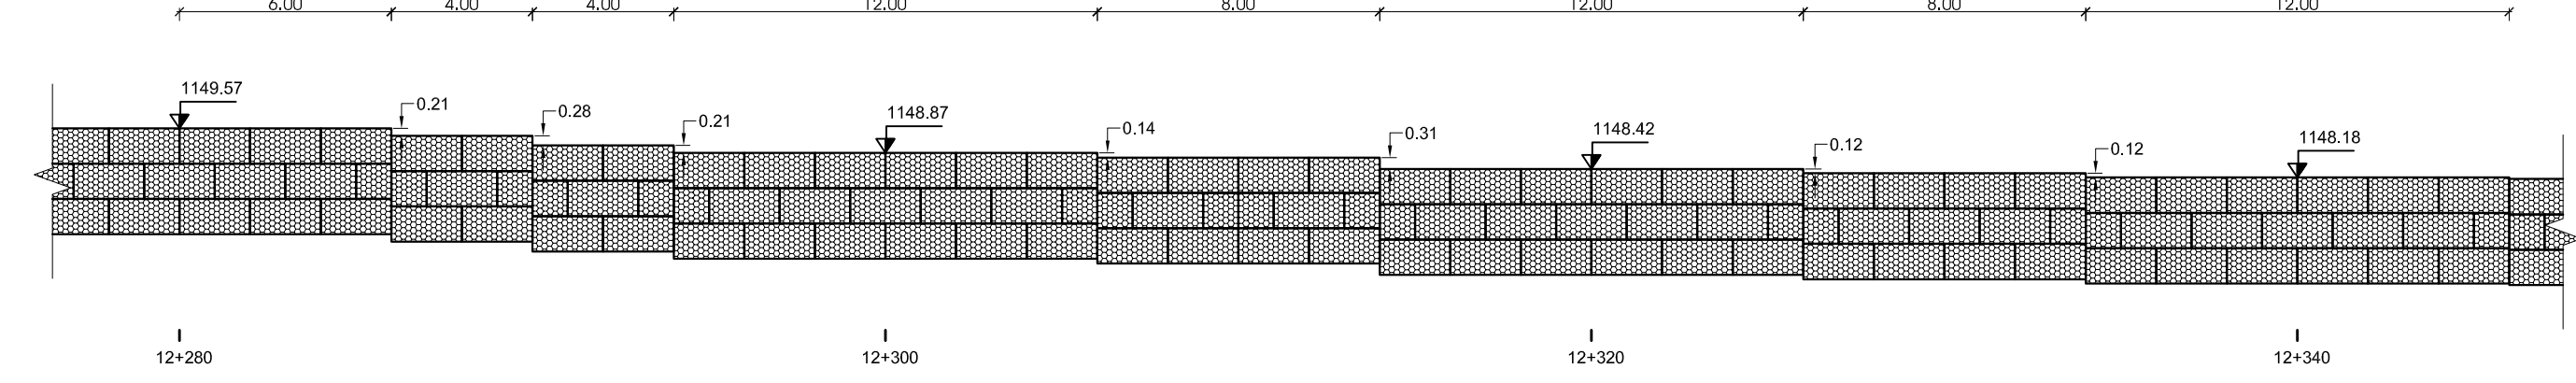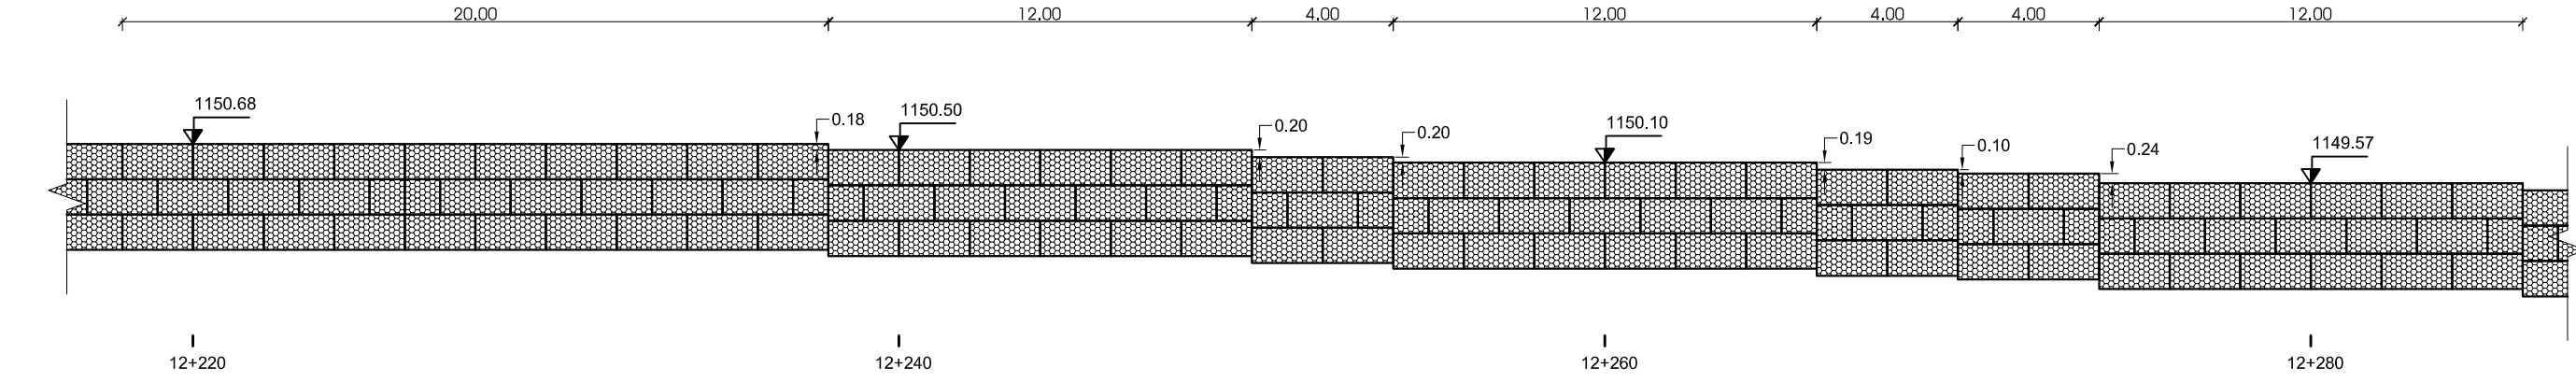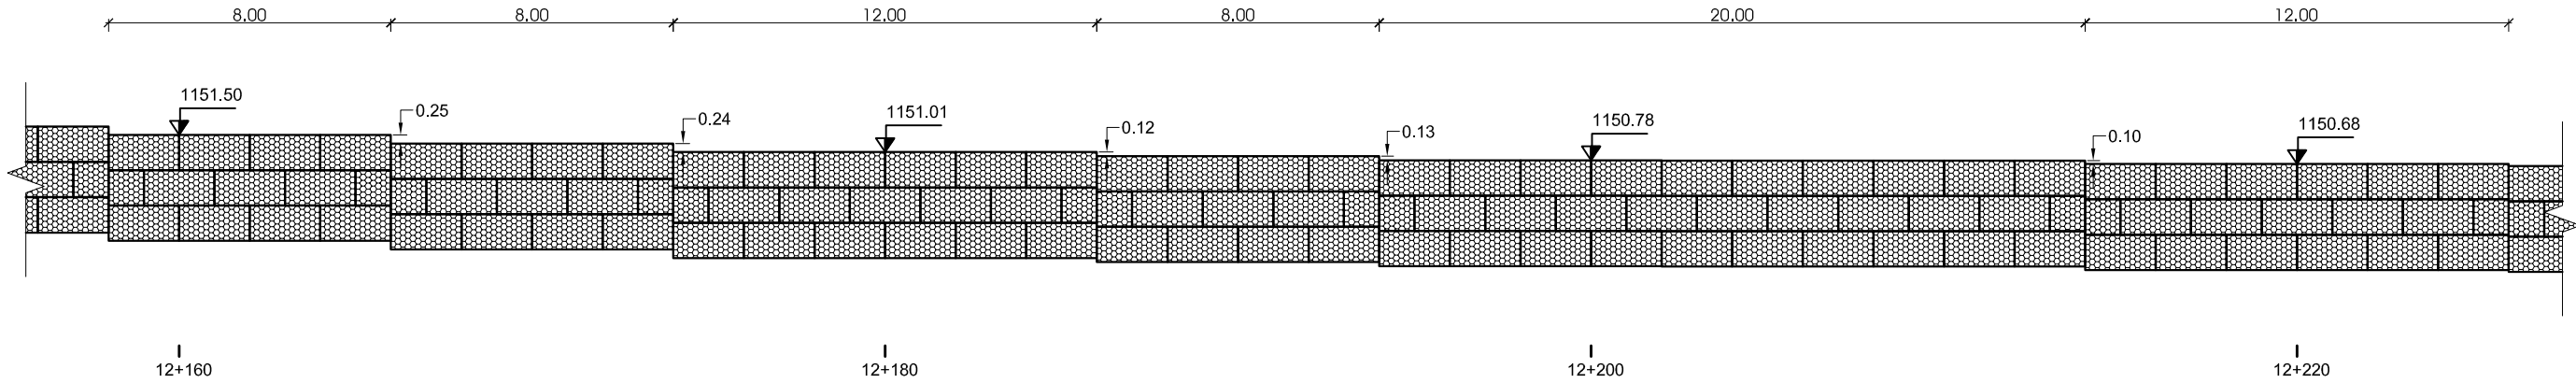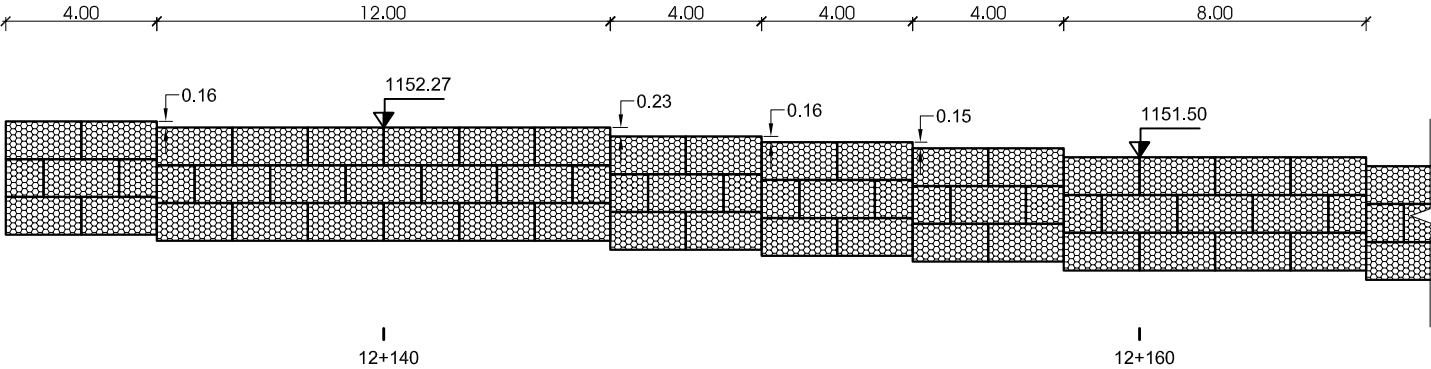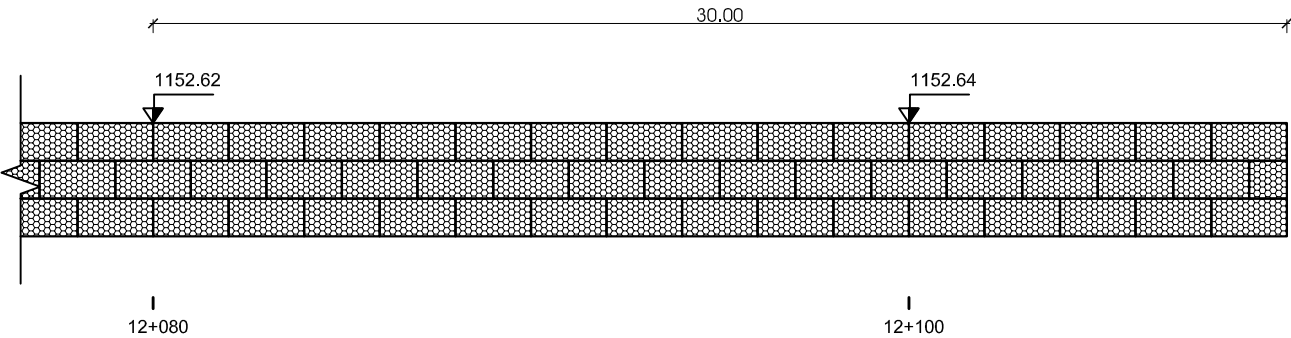

დამკვეთი: საქართველოს რეგიონული განვითარებისა და ინფრასტრუქტურის სამინისტრო
საქართველოს საავტომობილო გზების დეპარტამენტი
EMPLOYER: MINISTRY OF REGIONAL DEVELOPMENT AND INFRASTRUCTURE OF GEORGIA
ROADS DEPARTMENT OF GEORGIA

პროექტანტი:
„ჯორჯ პროექტი“ GMBH,



CONSULTANT:
KOCKS CONSULT GMBH,

შეაღბოვა
DESIGNED

1.

შეამოწმა
CHECKED

საავტომობილო გზა: ბათუმის (ანგისა) - ახალციხის
მიწაქვეითი: ხულო - გოღერძის უღელტეხილი კმ 0+000 - კმ 29+732
ROAD: BATUMI (ANGISA) - AKHALTSIKHE
SECTION: KHULO-GODERDZI PASS KM 0+000 - KM 29+732

ხულო - გოღერძის უღელტეხილი კმ 0+000 - კმ 29+732 გზის მონაკვეთის
ზედა და ქვედა მხრების საფარიანი კედლების გრძივი პროფილები
LONGITUDINAL PROFILES OF ROAD UPHILL SIDE AND DOWNHILL SIDE RETAINING STRUCTURES

დაამტკიცა:
APPROVED:

თარიღი
DATE

ნახაზი
DRAWING N

WLP - 043

თარიღი
DATE

2014

მასშტაბი
SCALE

1:200

ნახაზის ორიგინალური ზომა
ORIGINAL DRAWING SIZE

A3