




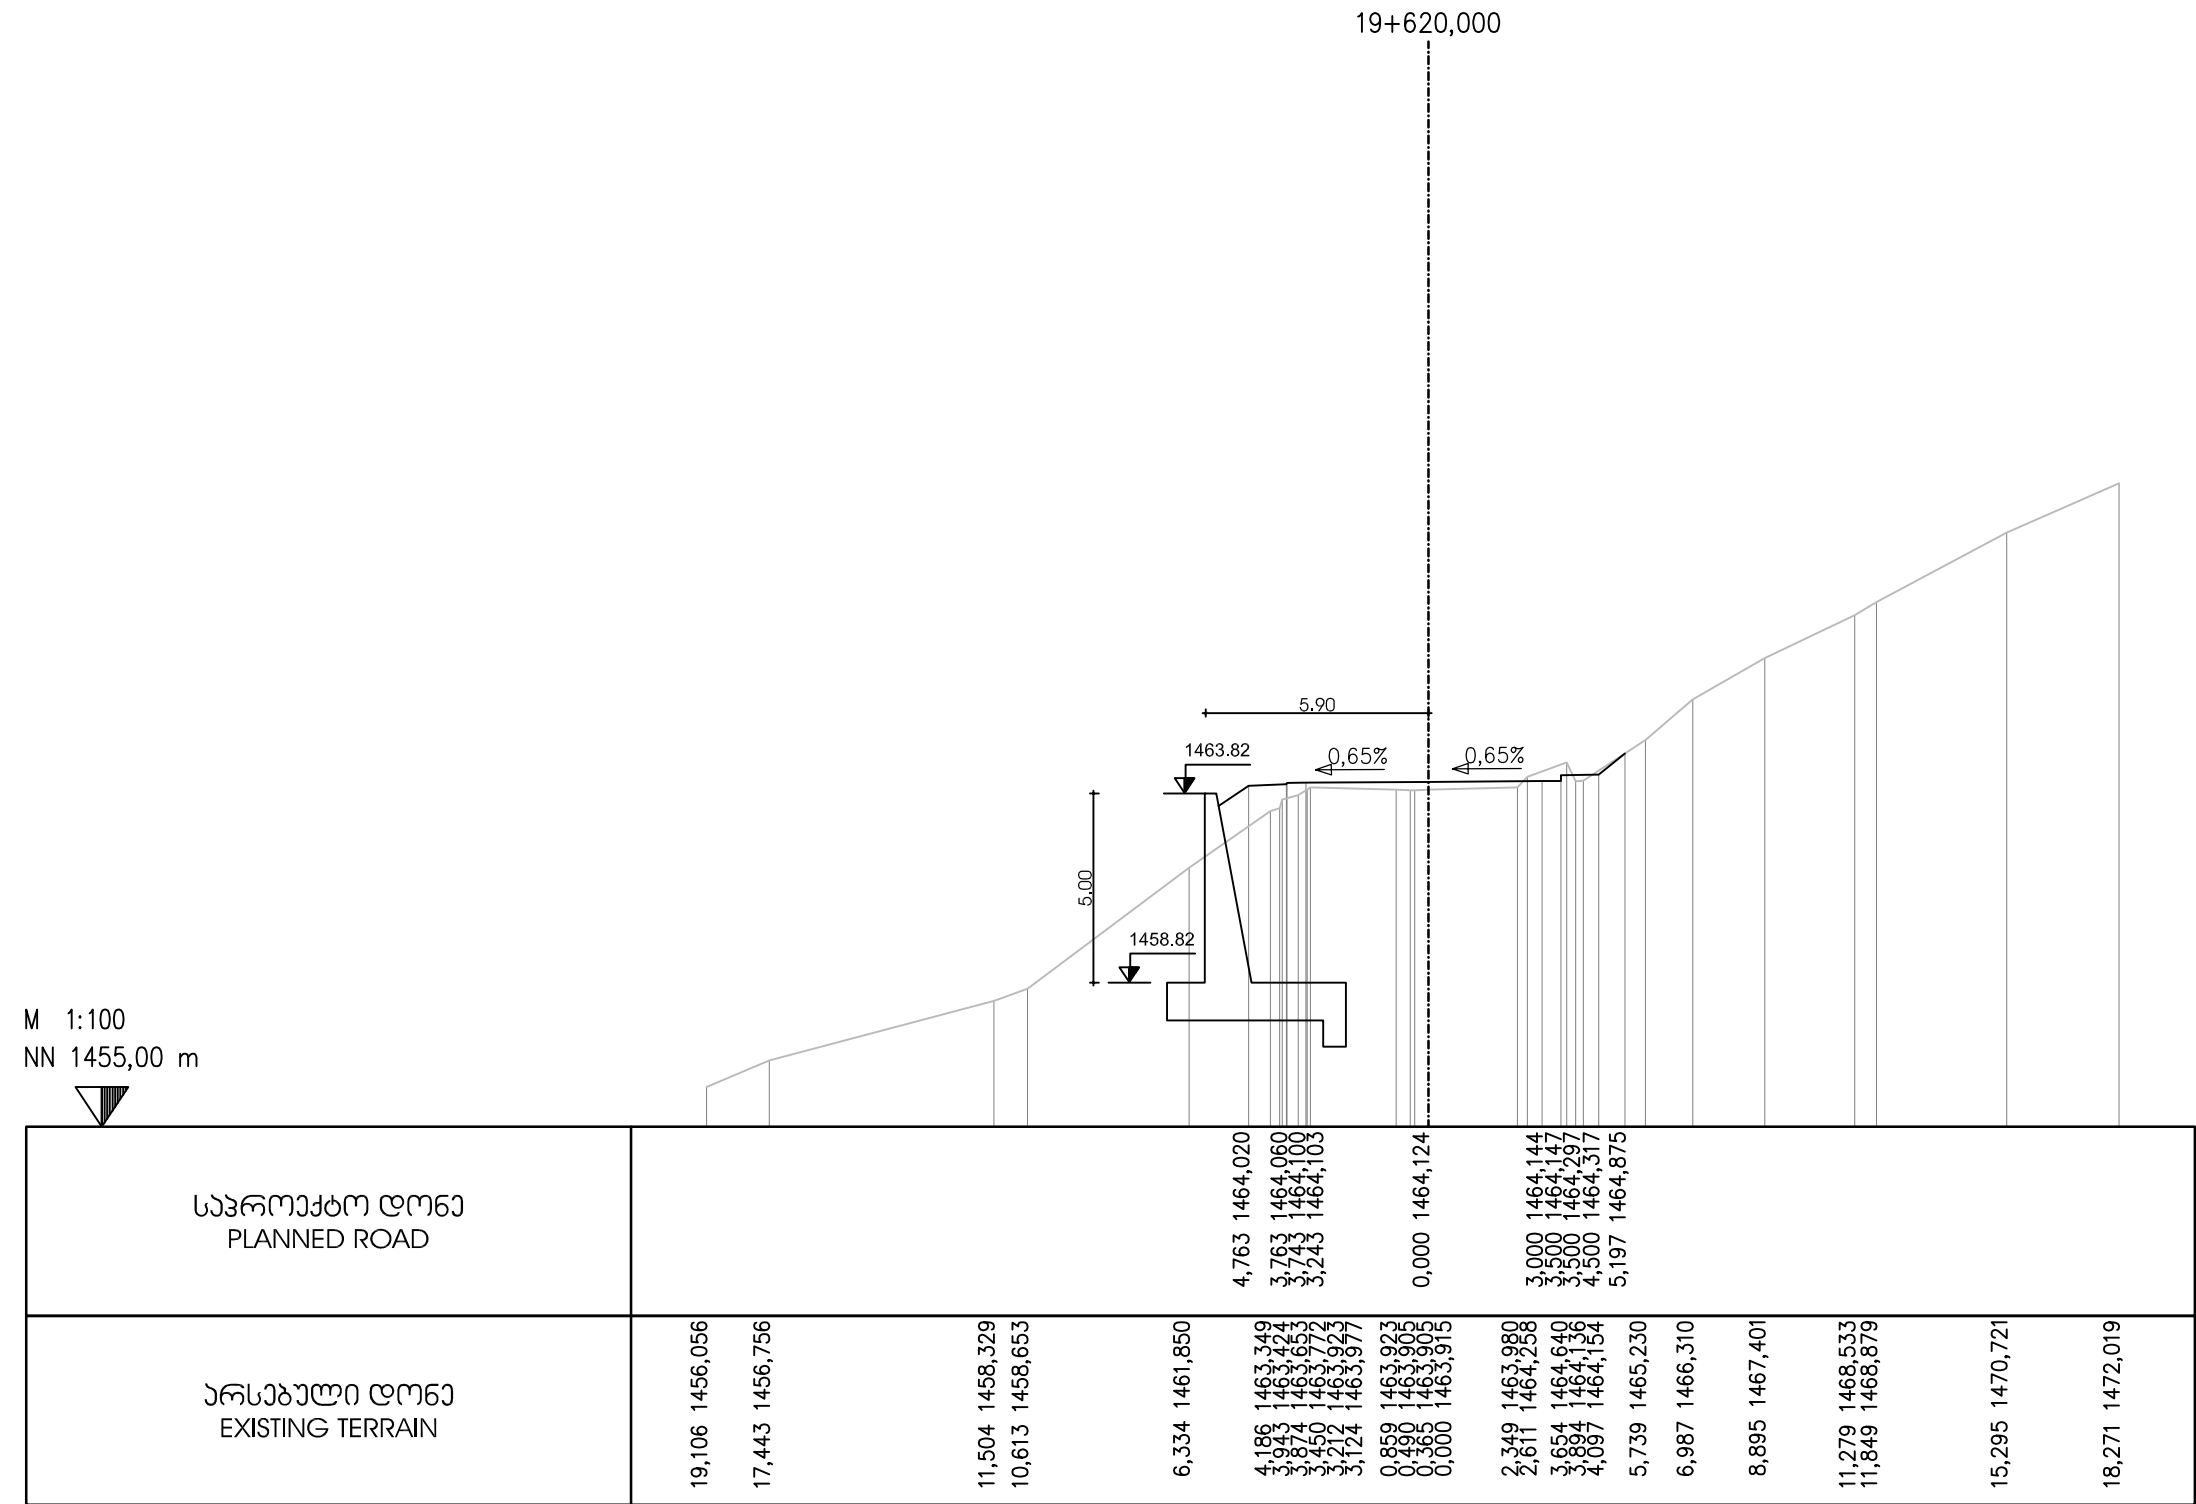

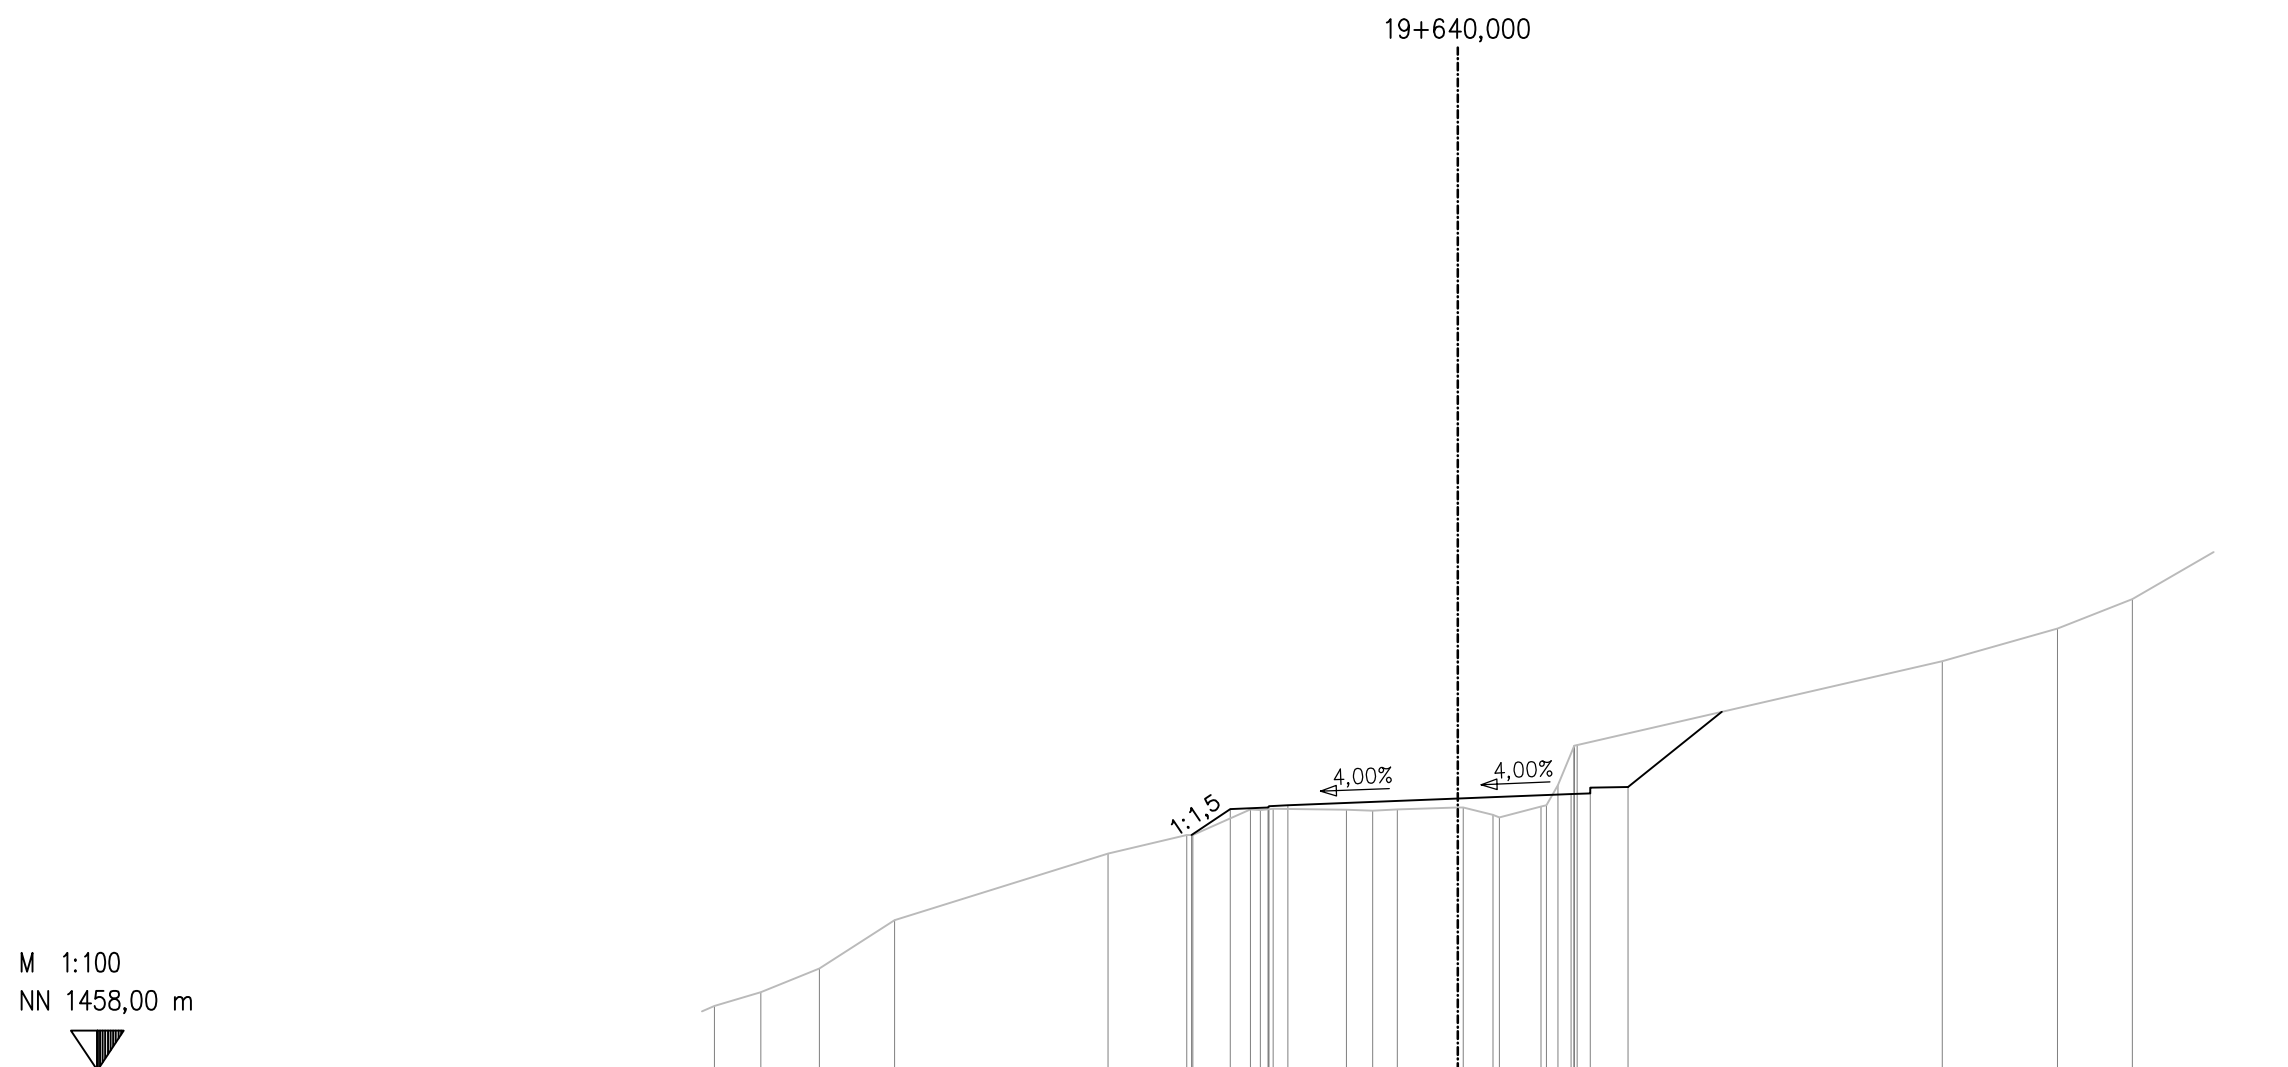

საპროექტო ღონე PLANNED ROAD	7,043 1464,222 6,020 1464,903 5,020 1464,943 4,000 1464,983 3,500 1465,003 0,000 1465,183 3,000 1465,303 2,500 1465,323 2,000 1465,343 1,500 1465,363
არსებული ღონე EXISTING TERRAIN	19,673 1459,700 18,444 1460,066 16,891 1460,692 14,905 1461,968 9,260 1463,732 7,177 1464,222 7,016 1464,221 5,492 1464,896 5,228 1464,883 4,890 1464,913 2,947 1464,892 2,257 1464,859 1,598 1464,900 0,000 1464,944 0,140 1464,947 0,330 1464,955 1,097 1464,688 2,203 1464,976 2,345 1465,011 2,845 1465,042 3,848 1465,079 3,079 1465,083 3,083 1465,083 3,155 1466,599 12,819 1468,819 15,868 1469,681 17,845 1470,456

M 1:100
NN 1461,00 m

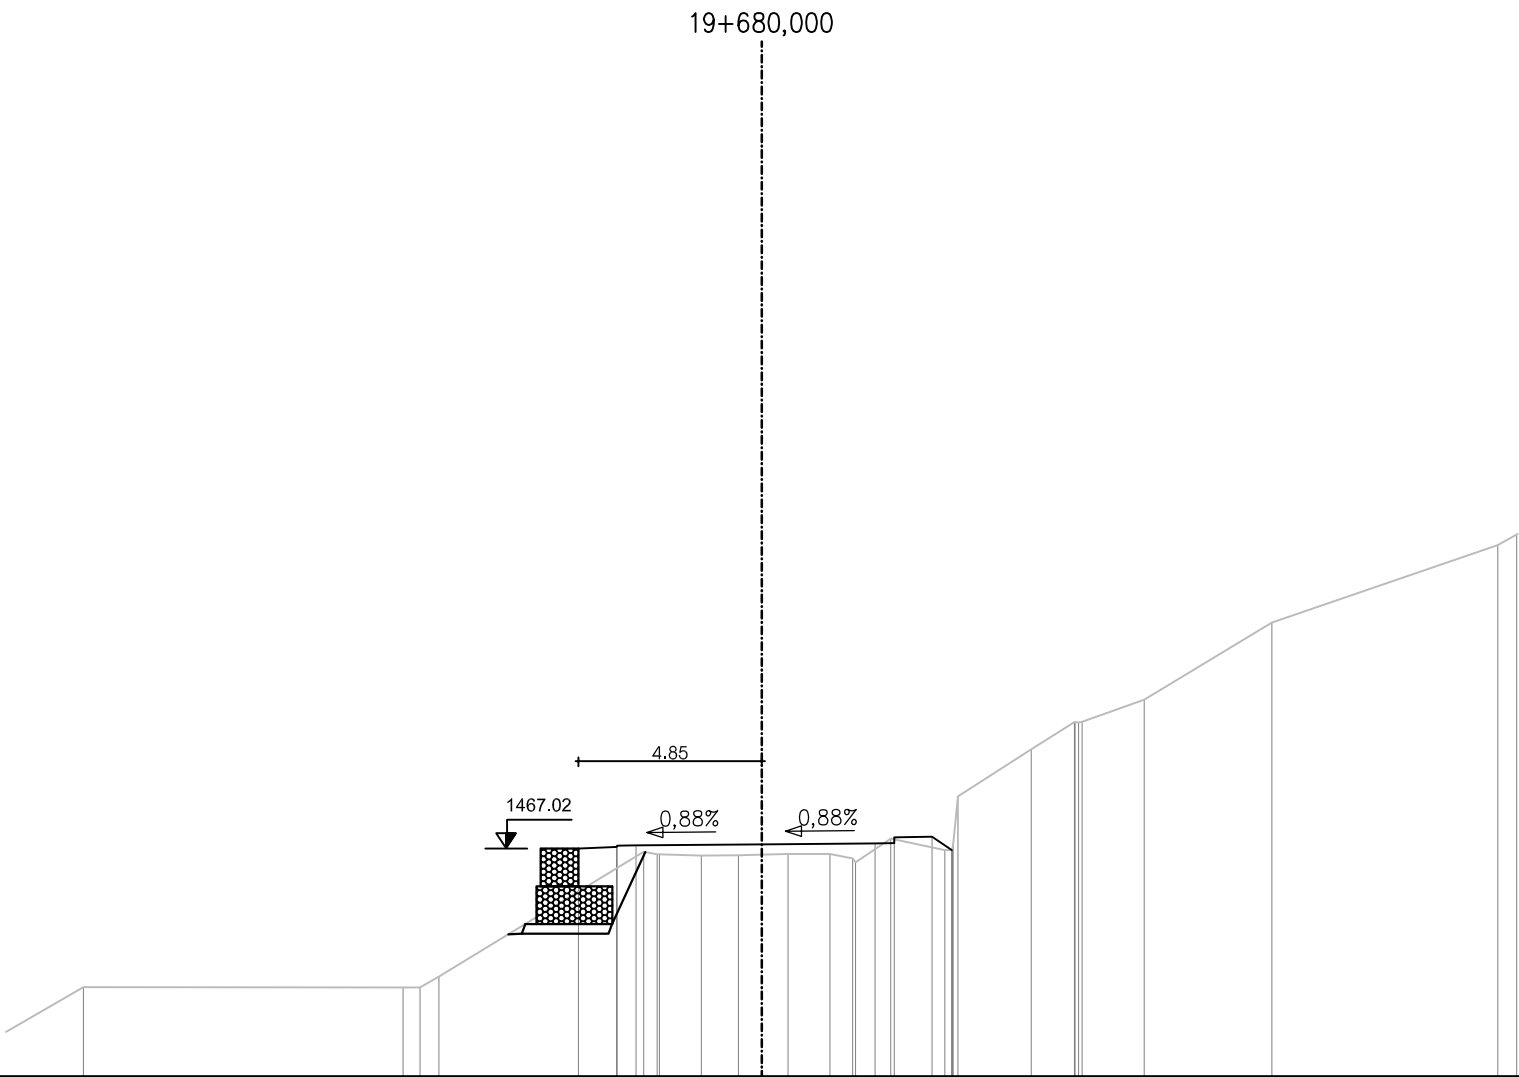

საპროექტო დონე PLANNED ROAD	4,849 1467,025 3,849 1467,065 3,829 1467,105 3,329 1467,109 0,000 1467,138 3,000 1467,165 3,500 1467,169 4,500 1467,339 5,028 1466,987
არსებული დონე EXISTING TERRAIN	17,952 1463,356 9,495 1463,349 9,041 1463,349 8,545 1463,641 3,127 1466,940 2,773 1466,875 2,711 1466,872 1,599 1466,843 0,623 1466,850 0,000 1466,864 0,692 1466,880 1,802 1466,883 2,401 1466,766 2,476 1466,666 3,410 1467,291 4,845 1466,987 5,038 1466,987 5,062 1467,132 5,191 1468,405 7,132 1469,647 8,269 1470,367 8,288 1470,367 8,384 1470,366 8,470 1470,378 10,116 1470,966 13,497 1473,002 19,476 1475,051 19,977 1475,332



EMPLOYER: MINISTRY OF REGIONAL DEVELOPMENT AND INFRASTRUCTURE OF GEORGIA
ROADS DEPARTMENT OF GEORGIA

პროექტანტი:
„ჯოქს პროექტინგ“ GmbH,



CONSULTANT:
KOCKS CONSULT GmbH,

შეაღბოვა
DESIGNED

შეამოწმა
CHECKED

საავტორობილი გზა: ბათუმი(ანგისა) - ახალციხე
მიწიდან: ხულო- გოდერძის უღელტეხილი კმ 0+000 - კმ 29+732
Road: Batumi(Angisa) - Akhaltsikhe
Section: Khulo-Goderdzi Pass km 0+000 - km 29+732

ბანძვი პრეზიდი
CROSS SECTION

დაამტკიცა:
APPROVED:

თარიღი
DATE

ნახაზი
DRAWING N

CS-CL100-0908

თარიღი
DATE


2013

მასშტაბი
SCALE

1:200

ნახაზის ორიგინალური ზომა
ORIGINAL DRAWING SIZE

A3

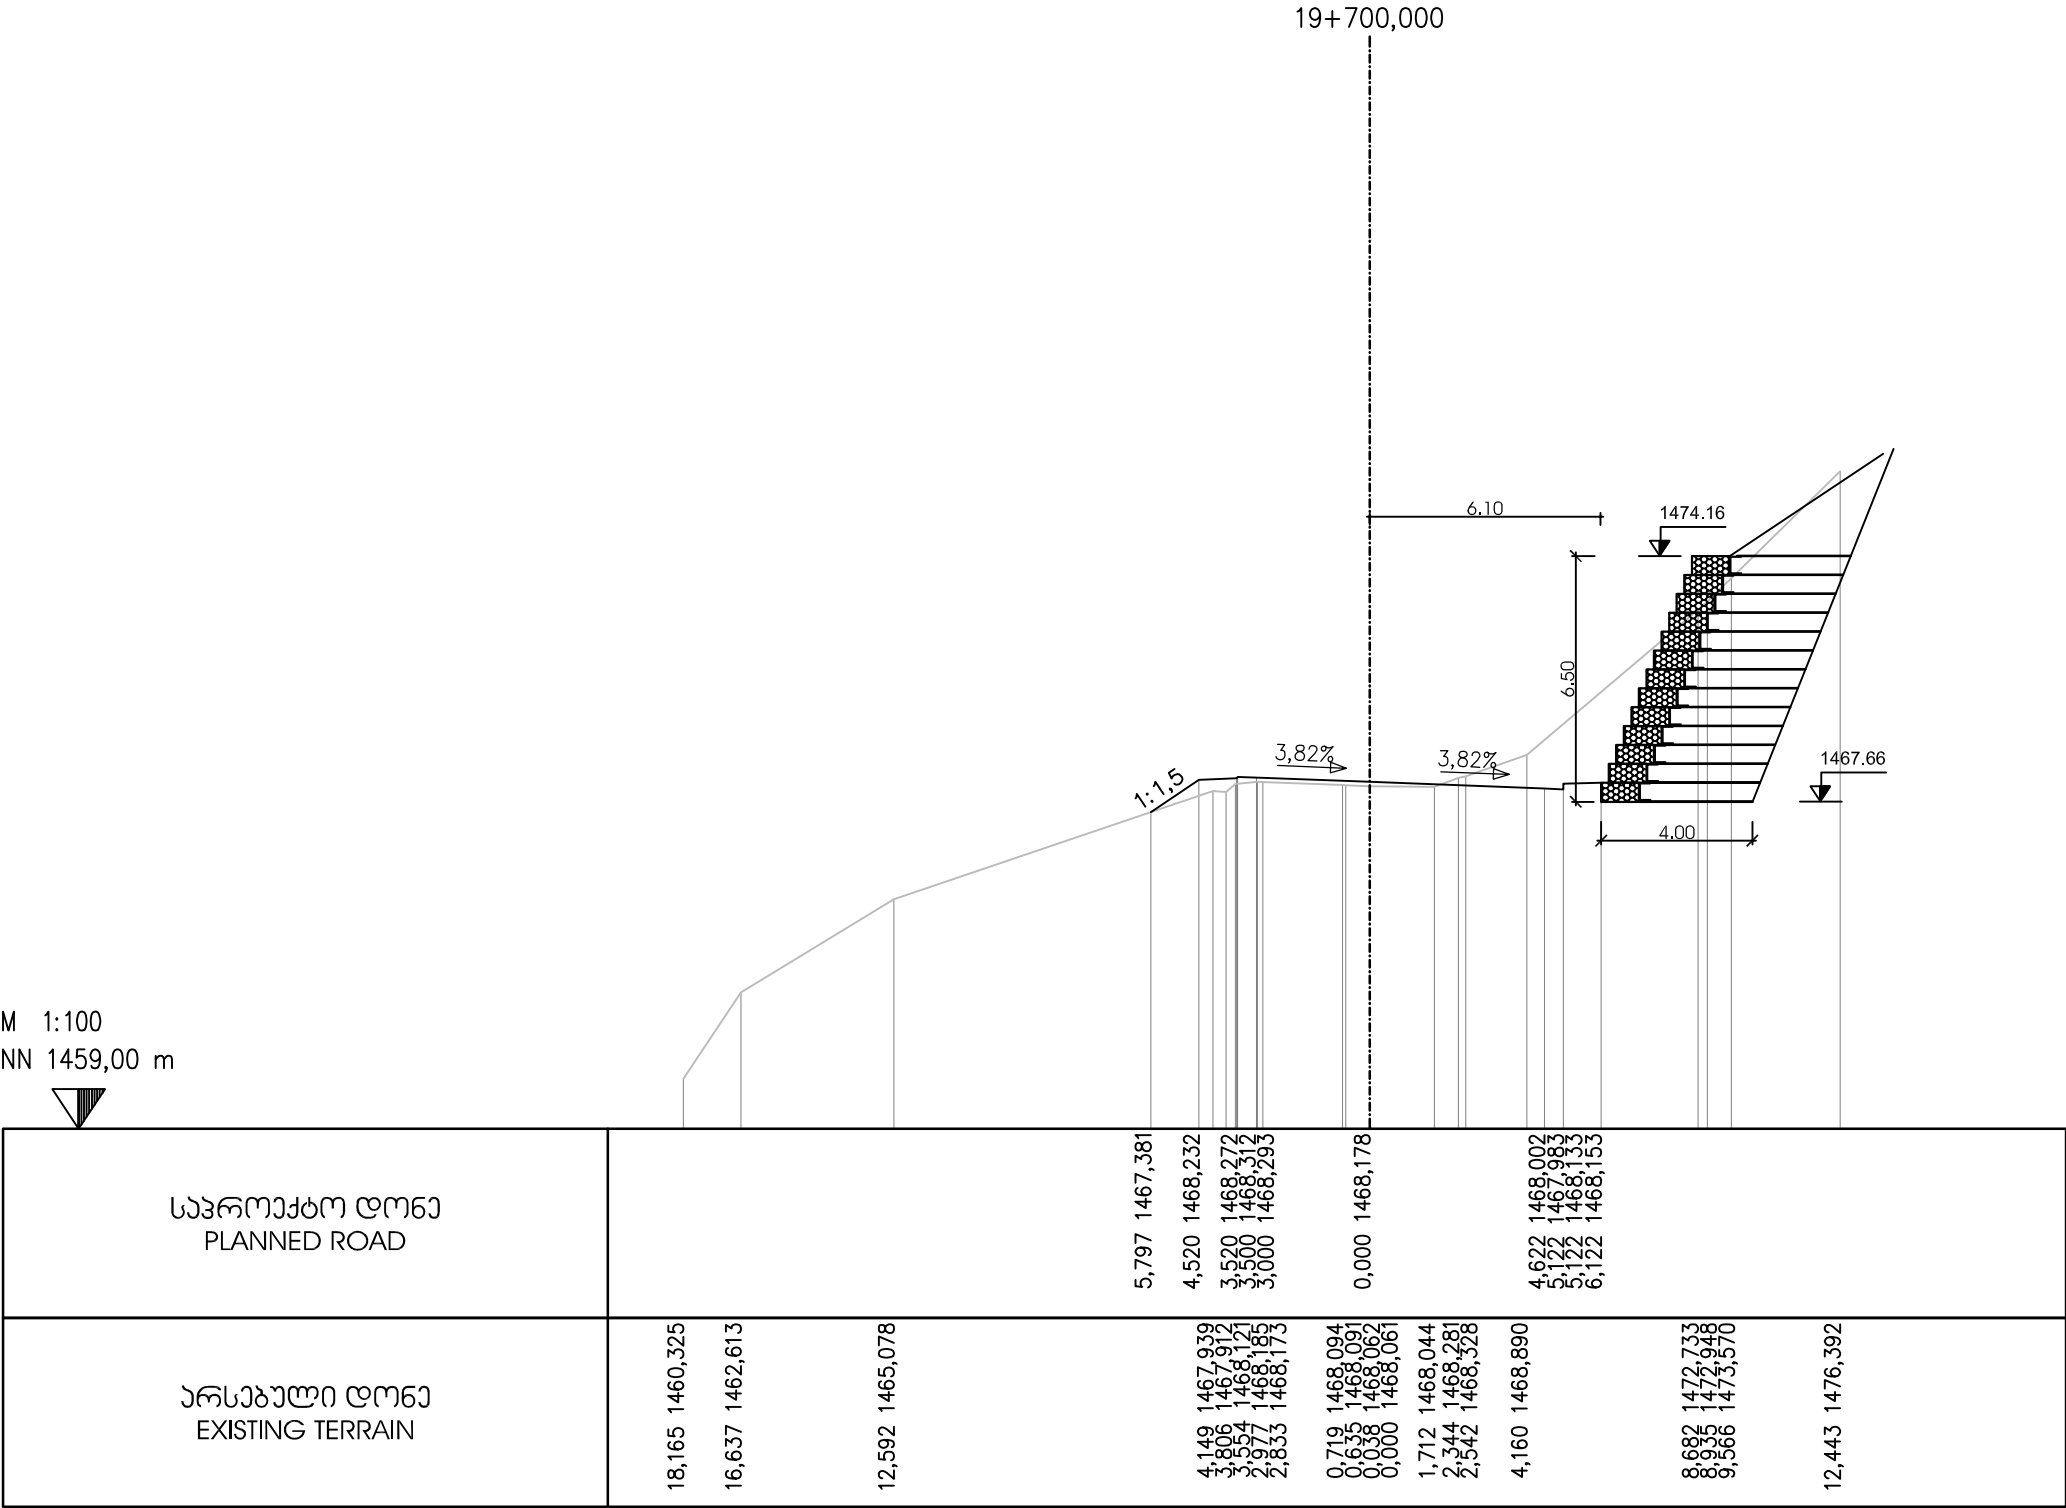

EMPLOYER: MINISTRY OF REGIONAL DEVELOPMENT AND INFRASTRUCTURE OF GEORGIA
ROADS DEPARTMENT OF GEORGIA

პროექტანტი:
„ჯოქს პროექტ“ GmbH,



CONSULTANT:
KOCKS CONSULT GmbH,

შეაღბოვა
DESIGNED

შეამოწმა
CHECKED

საავტორობილი გზა: ბათუმი(ანგისა) - ახალციხე
მიწიდან: ხელო- გოლარდის უღელტეხილი კმ 0+000 - კმ 29+732
Road: Batumi(Angisa) - Akhaltsikhe
Section: Khulo-Goderdzi Pass km 0+000 - km 29+732

ბანძი პრეზიდი
CROSS SECTION

დაამტკიცა:
APPROVED:

თარიღი
DATE

ნახაზი
DRAWING N

CS-CL100-0909

თარიღი
DATE


2013

მასშტაბი
SCALE

1:200

ნახაზის ორიგინალური ზომა
ORIGINAL DRAWING SIZE

A3

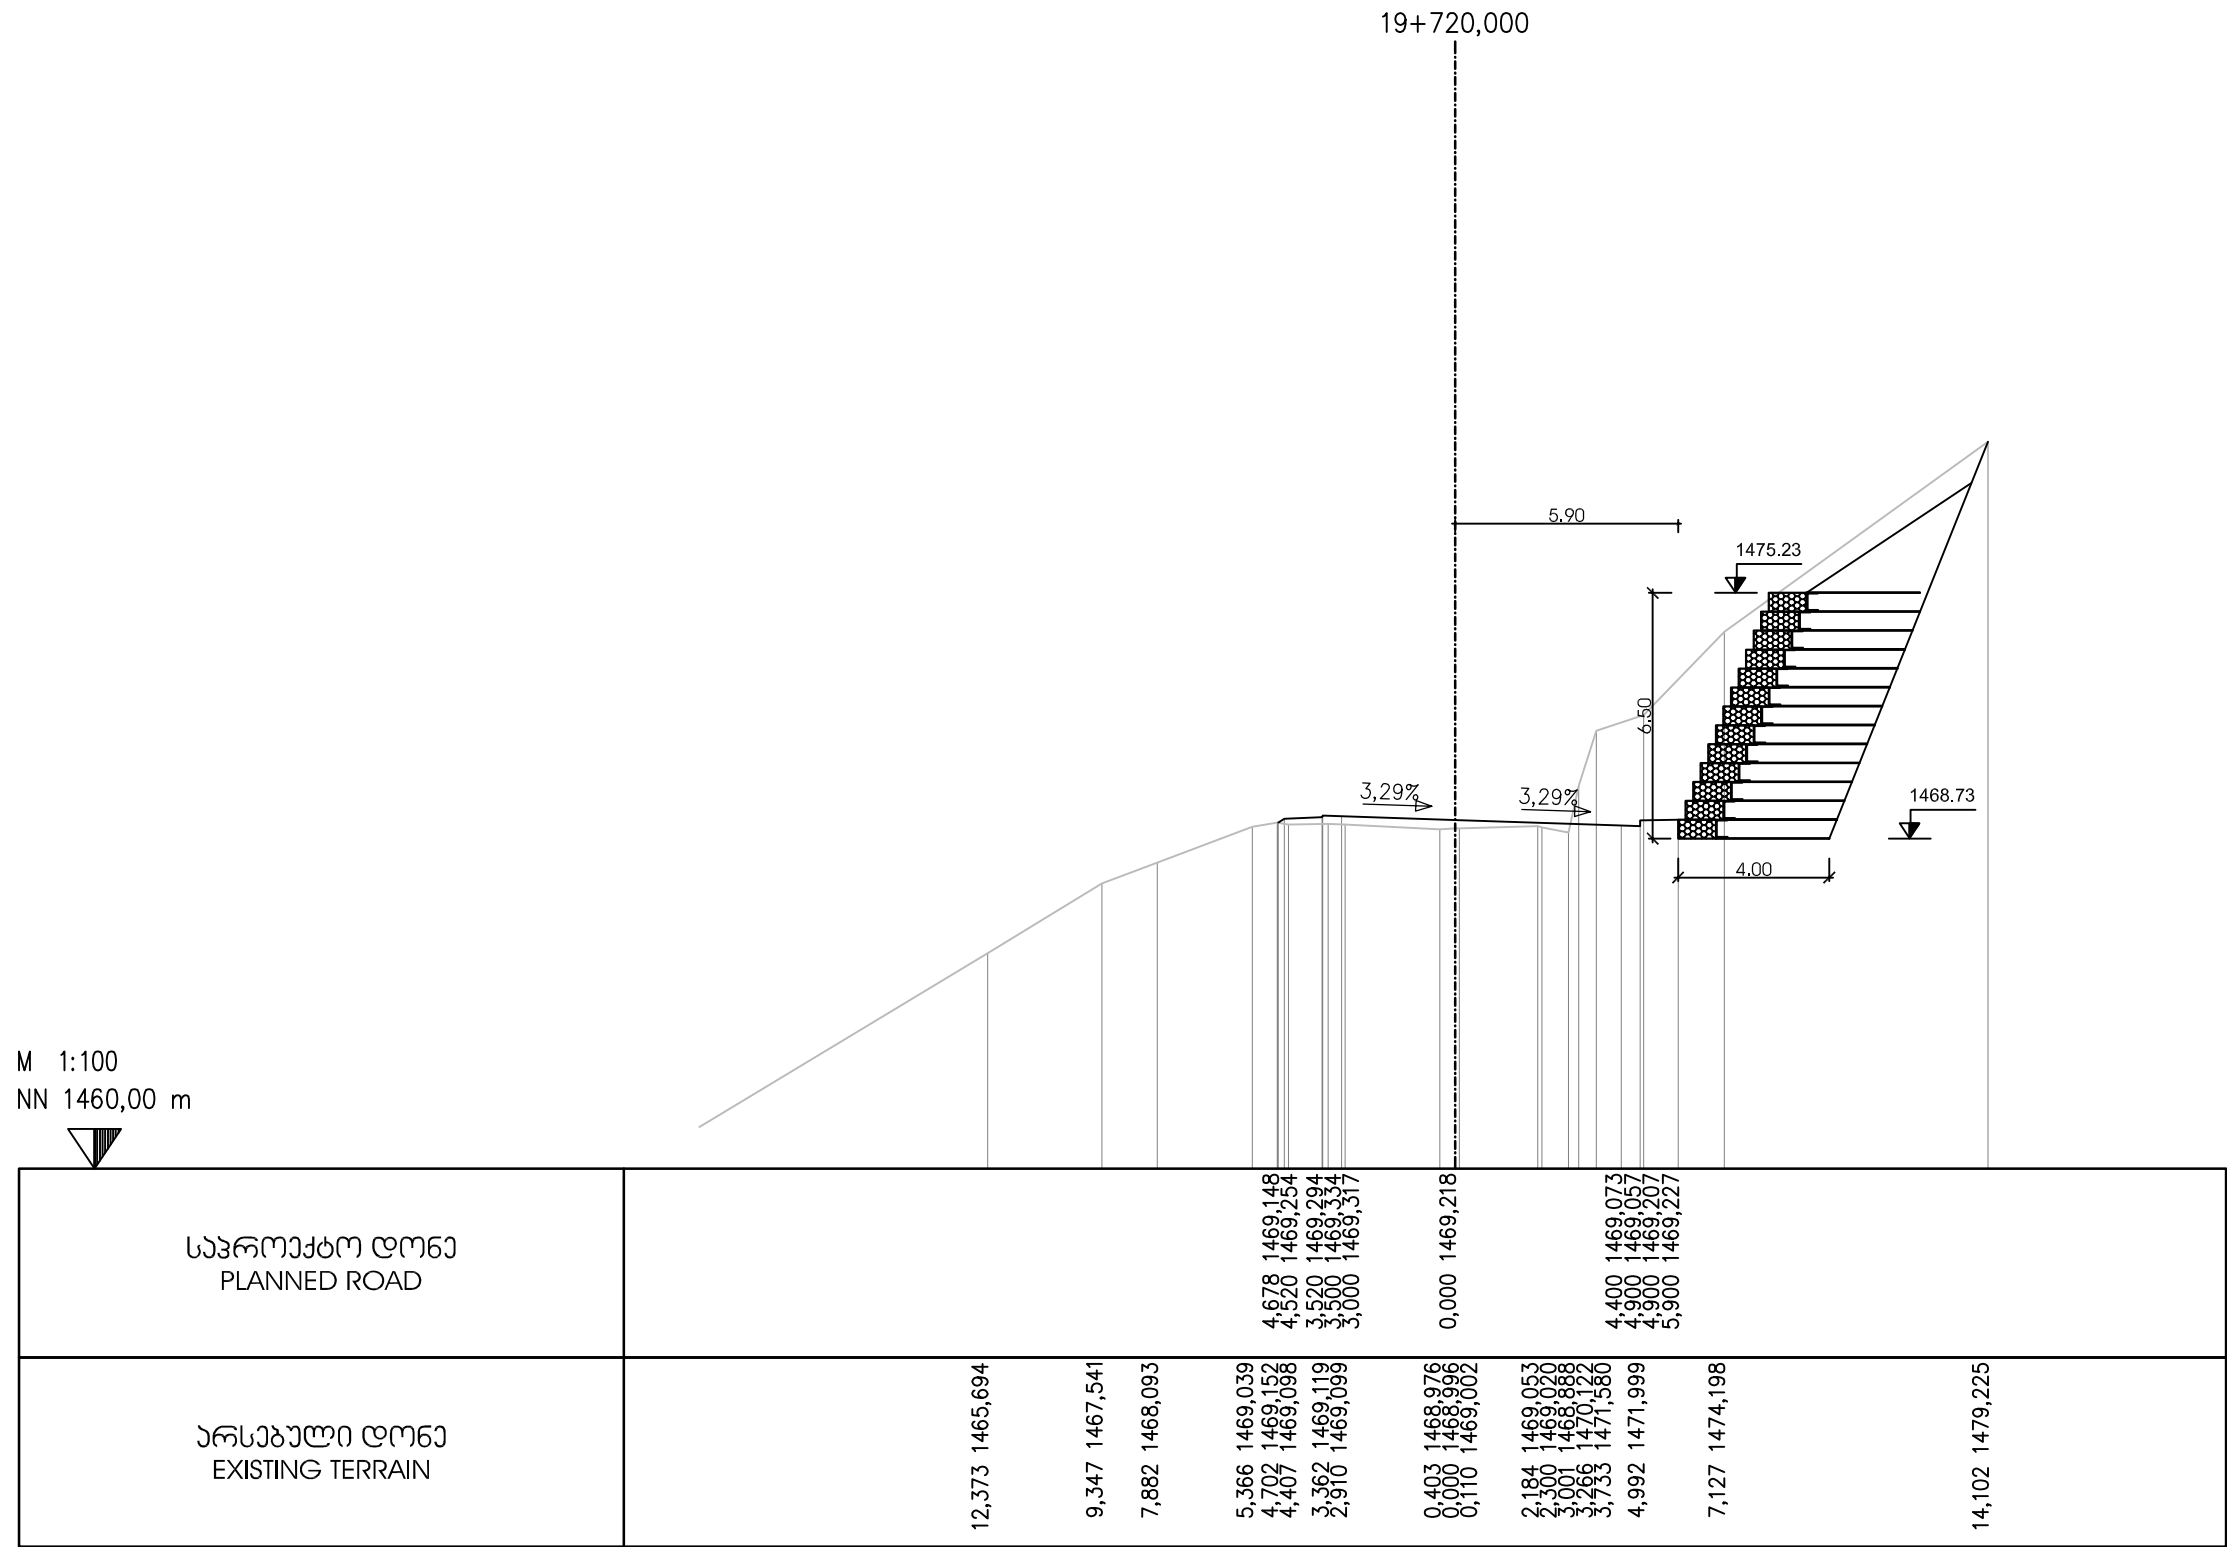

EMPLOYER: MINISTRY OF REGIONAL DEVELOPMENT AND INFRASTRUCTURE OF GEORGIA
ROADS DEPARTMENT OF GEORGIA

პროექტანტი:
„აოქს პროექტინგ“ GMBH,



CONSULTANT:
KOCKS CONSULT GMBH,

შეაღბოა
DESIGNED

[Signature]

შეამოწმა
CHECKED

[Signature]

საავტორობილო გზა: ბათუმის(ანგისა) - ახალციხის
მიწაქვეშითი: ხულო- გოდერძის უღელტეხილი კმ 0+000 - კმ 29+732
Road: Batumi(Angisa) - Akhaltsikhe
Section: Khulo-Goderdzi Pass km 0+000 - km 29+732

ბანძის პროექტი
CROSS SECTION

დაამტკიცა:
APPROVED:

თარიღი
DATE

ნახაზი
DRAWING N

CS-CL100-0910

თარიღი
DATE


2013

მასშტაბი
SCALE

1:200

ნახაზის ორიგინალური ზომა
ORIGINAL DRAWING SIZE

A3

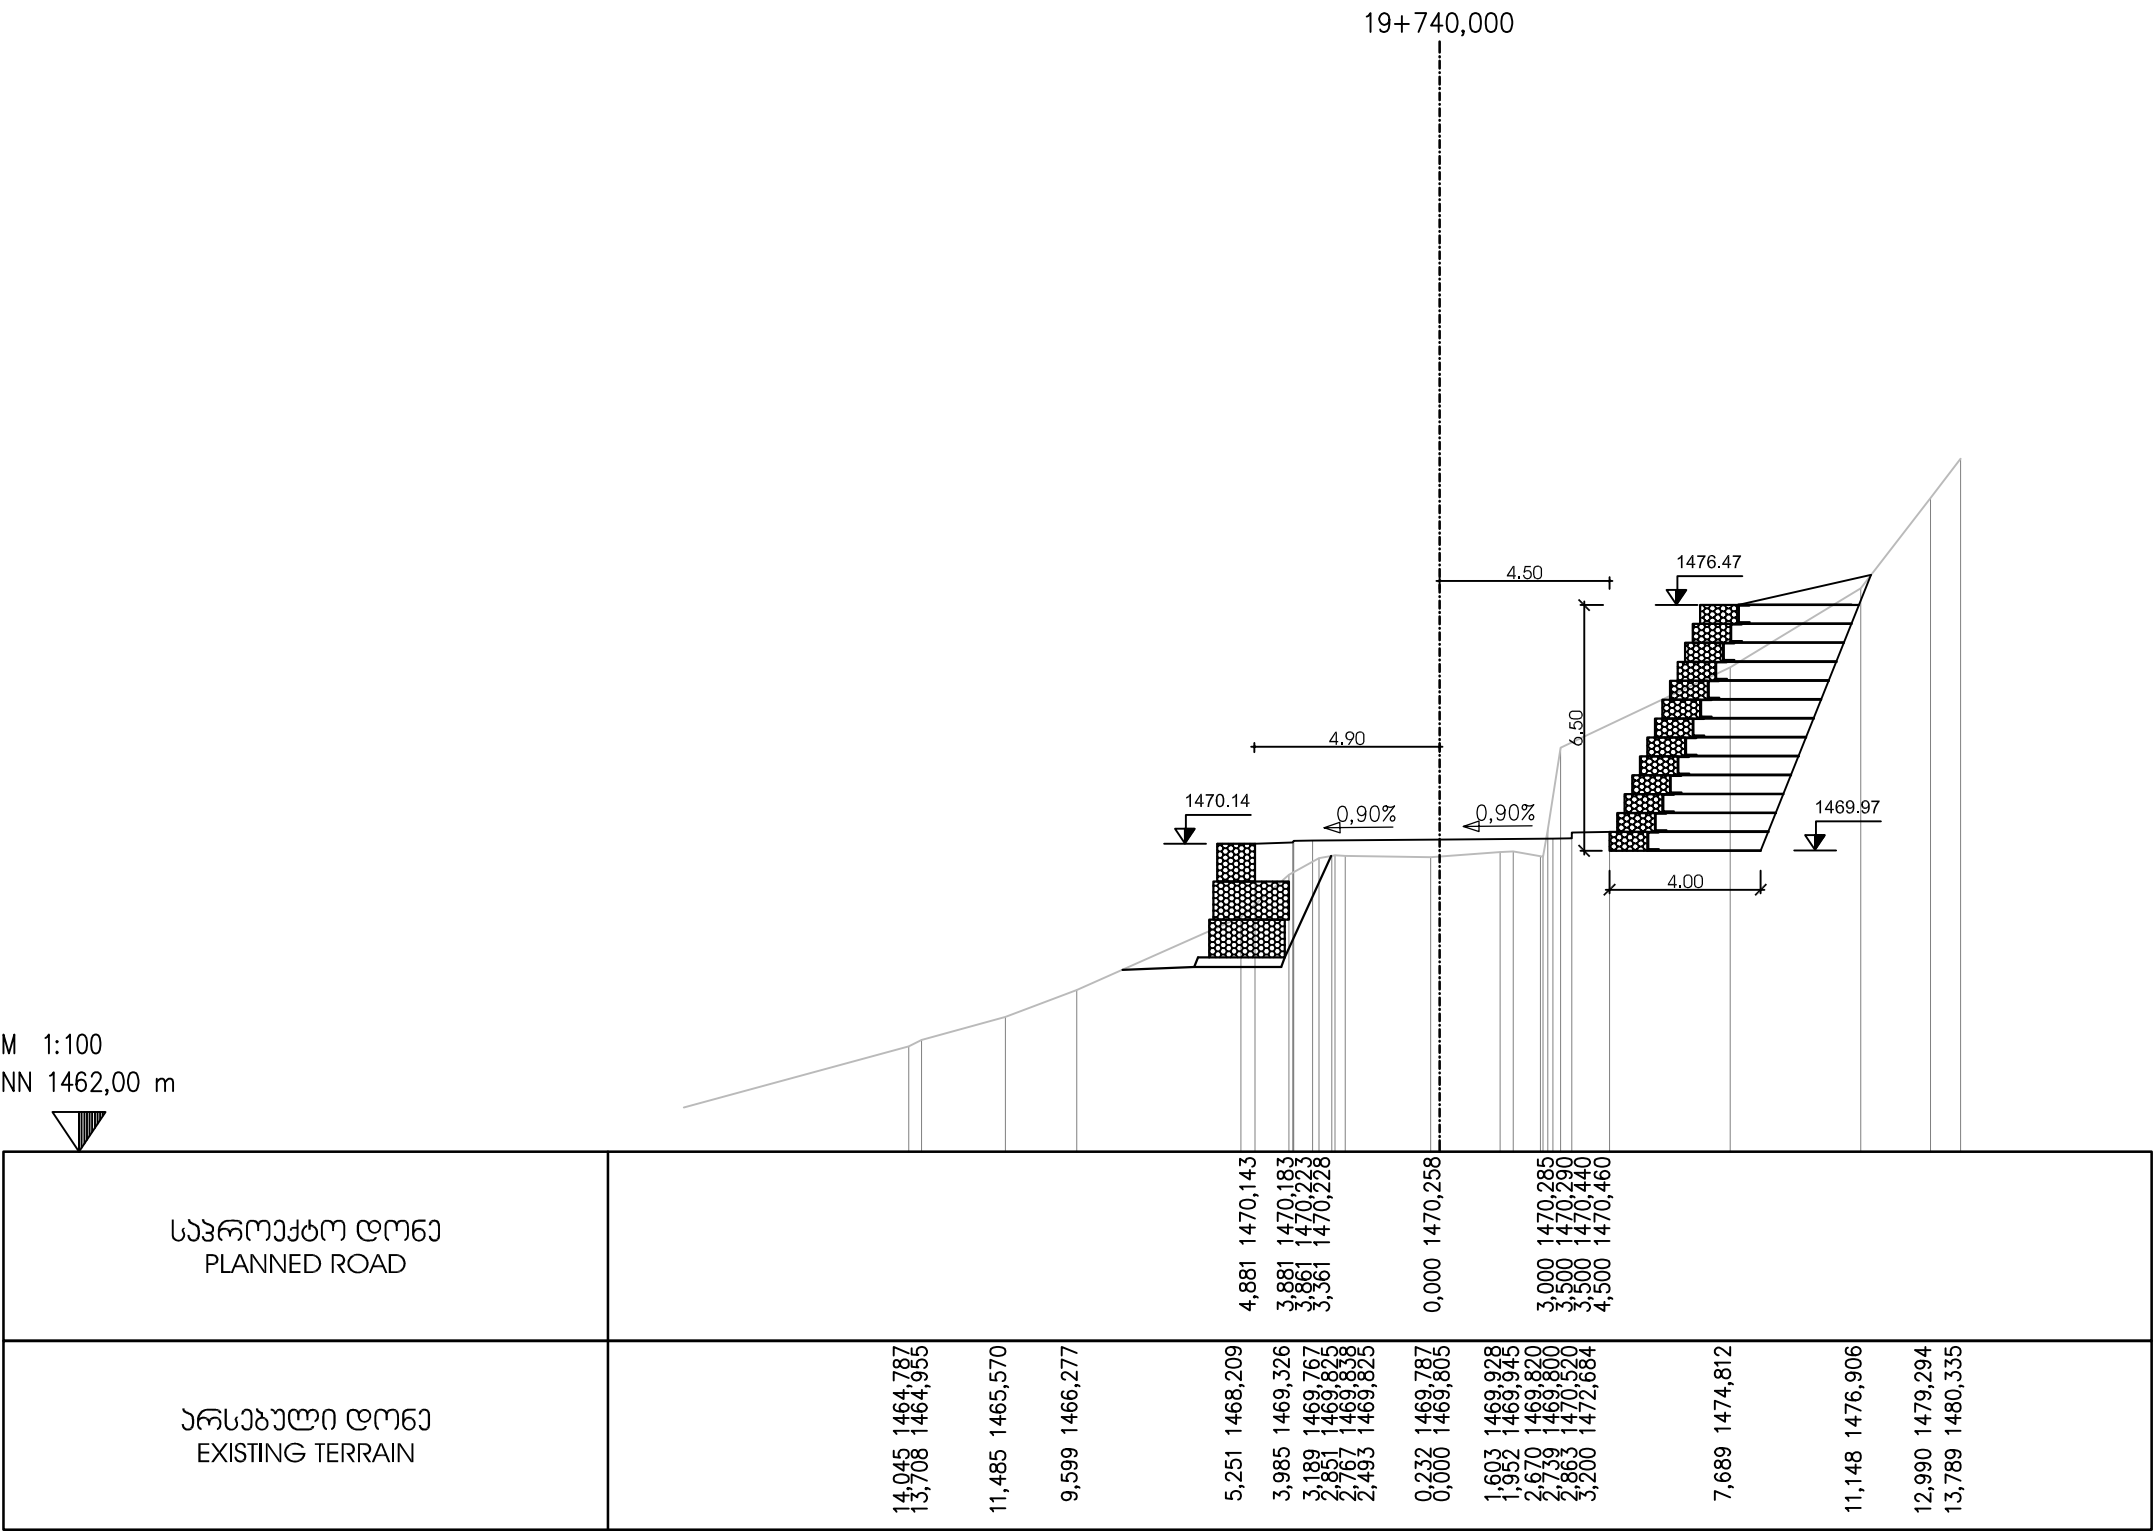

EMPLOYER: MINISTRY OF REGIONAL DEVELOPMENT AND INFRASTRUCTURE OF GEORGIA
ROADS DEPARTMENT OF GEORGIA

პროექტანტი:
„ჯოქს პროექტინგ“ GMBH,



CONSULTANT:
KOCKS CONSULT GMBH,

შეაღბოა
DESIGNED

[Signature]

შეამოწმა
CHECKED

[Signature]

საავტორობილო გზა: ბათუმი(ანგისა) - ახალციხე
მიწიანობის: ხედი- გოლანდის უღელტეხილი კმ 0+000 - კმ 29+732
Road: Batumi(Angisa) - Akhaltsikhe
Section: Khulo-Goderdzi Pass km 0+000 - km 29+732

ბანძი პრეზიდი
CROSS SECTION

დაამტკიცა:
APPROVED:

თარიღი
DATE

ნახაზი
DRAWING N

CS-CL100-0911

თარიღი
DATE


2013

მასშტაბი
SCALE

1:200


ნახაზის ორიგინალური ზომა
ORIGINAL DRAWING SIZE

A3

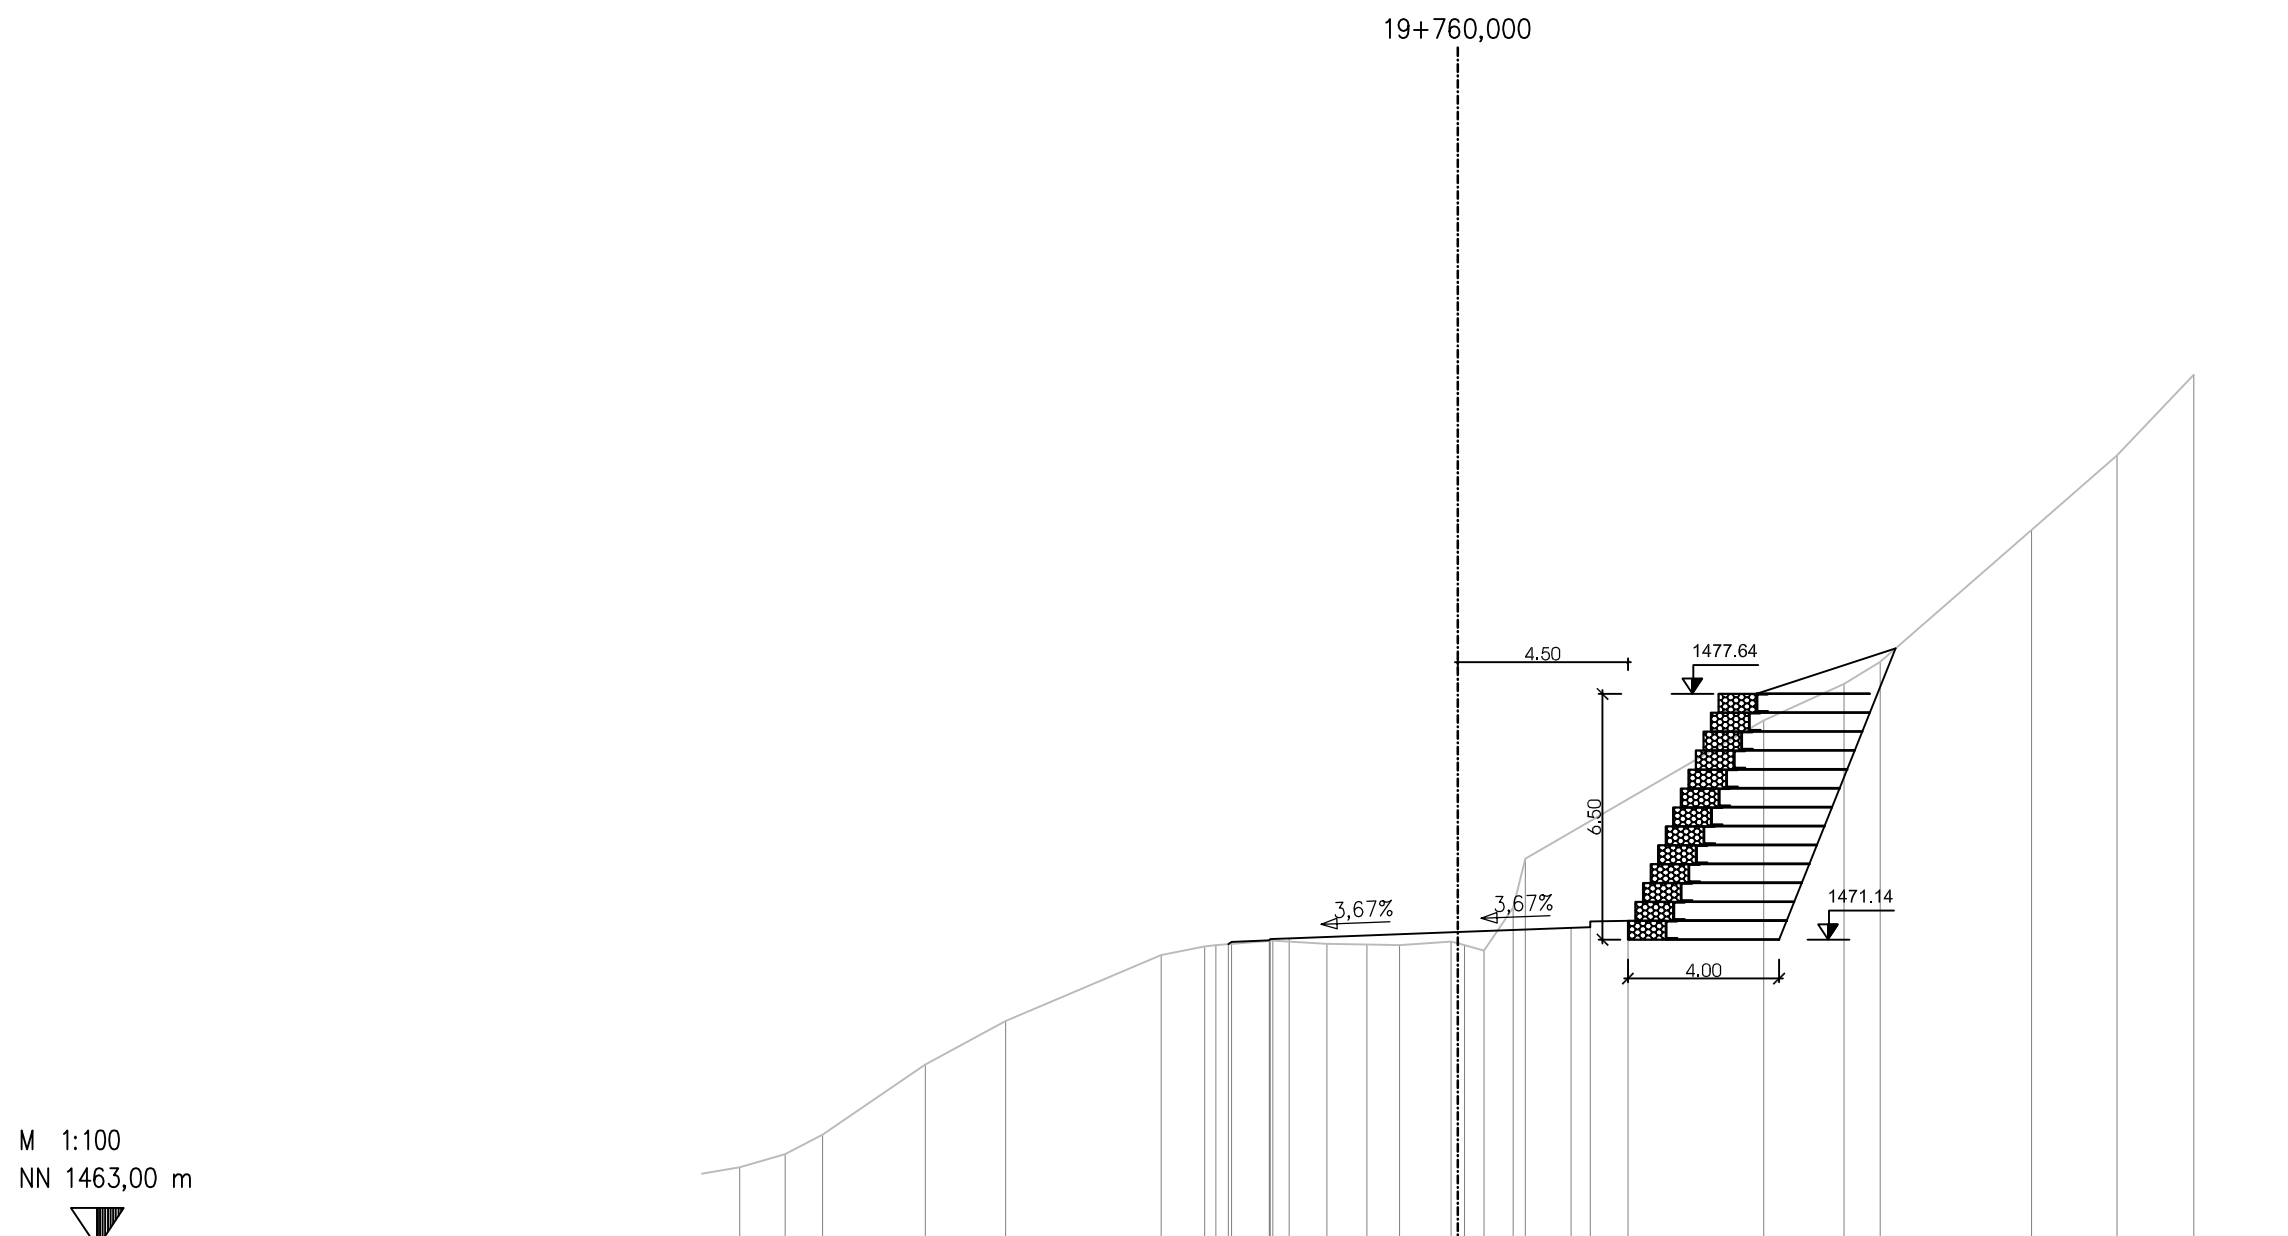

M 1:100
NN 1463,00 m

საპროექტო ტოპოგრაფია PLANNED ROAD	19,006 1465,126	17,800 1465,472	16,807 1465,990	14,095 1467,841	11,969 1468,993	7,850 1470,739	6,698 1470,965	6,406 1471,003	4,898 1471,115	3,463 1471,037	2,409 1471,013	1,544 1470,999	0,177 1471,092	0,000 1471,046	0,174 1471,001	0,689 1470,856	1,464 1471,992	1,788 1473,286	8,089 1476,945	10,216 1477,905	11,175 1478,495	15,183 1481,983	17,439 1483,956	19,470 1486,088
არსებული ტოპოგრაფია EXISTING TERRAIN	6,071 1471,083	5,987 1471,123	4,987 1471,182	4,987 1471,182	4,467 1471,182	0,000 1471,346	3,000 1471,456	3,500 1471,474	4,500 1471,624	4,500 1471,644														

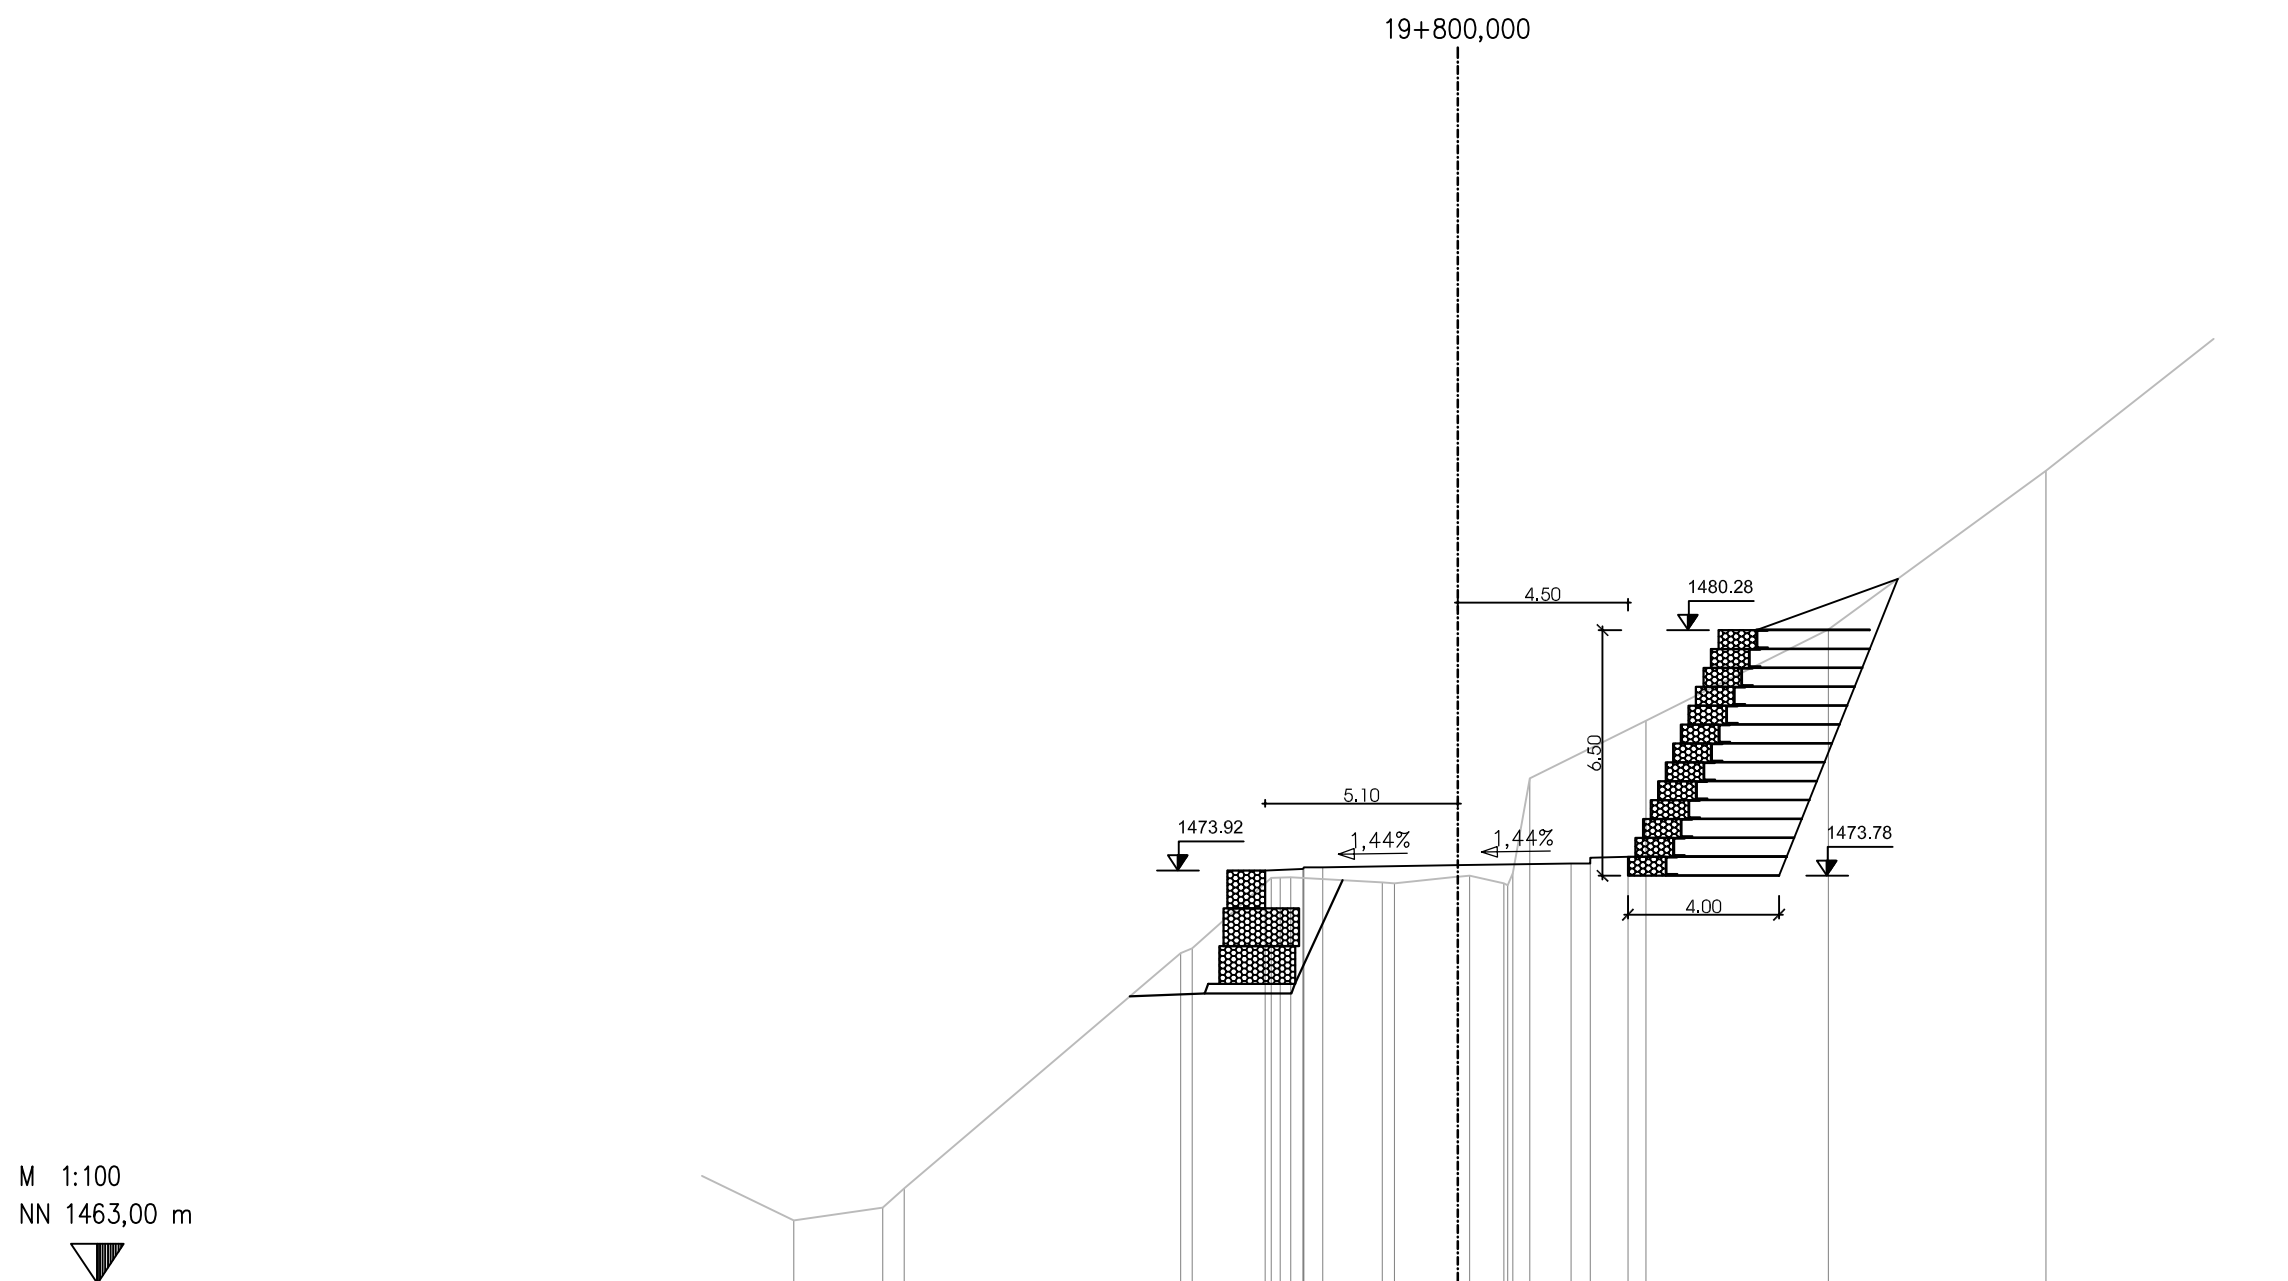

M 1:100
NN 1463,00 m

საპროექტო დონე PLANNED ROAD	5,096 1473,924 4,096 1473,964 4,076 1473,004 3,576 1474,011 0,000 1474,062 3,000 1474,106 3,500 1474,113 4,500 1474,283									
არსებული დონე EXISTING TERRAIN	17,574 1464,665	15,214 1465,006 14,651 1465,513	7,335 1471,737 7,032 1471,861	4,942 1473,726 4,704 1473,737 4,418 1473,745	2,001 1473,607 1,676 1473,584	0,000 1473,759 0,338 1473,763 0,514 1473,763 1,220 1473,582 1,316 1473,534 1,459 1473,855 1,904 1476,364	4,977 1477,886	9,800 1480,297	15,564 1484,498	



EMPLOYER: MINISTRY OF REGIONAL DEVELOPMENT AND INFRASTRUCTURE OF GEORGIA
ROADS DEPARTMENT OF GEORGIA

პროექტანტი:
„ჯოქს პროექტი“ GmbH,



CONSULTANT:
KOCKS CONSULT GmbH,

შეაღბოვა
DESIGNED

შეამოწმა
CHECKED

საავტორობილო გზა: ბათუმის(ანგისა) - ახალციხის
მიწიანობის: ხელო- ბოლნისის უბანში 0+000 - კმ 29+732
Road: Batumi(Angisa) - Akhaltsikhe
Section: Khulo-Goderdzi Pass km 0+000 - km 29+732

ბანგის პროექტი
CROSS SECTION

დაამტკიცა:
APPROVED:

თარიღი
DATE

ნახაზი
DRAWING N

CS-CL100-0914

თარიღი
DATE


2013

მასშტაბი
SCALE

1:200

ნახაზის ორიგინალური ზომა
ORIGINAL DRAWING SIZE

A3

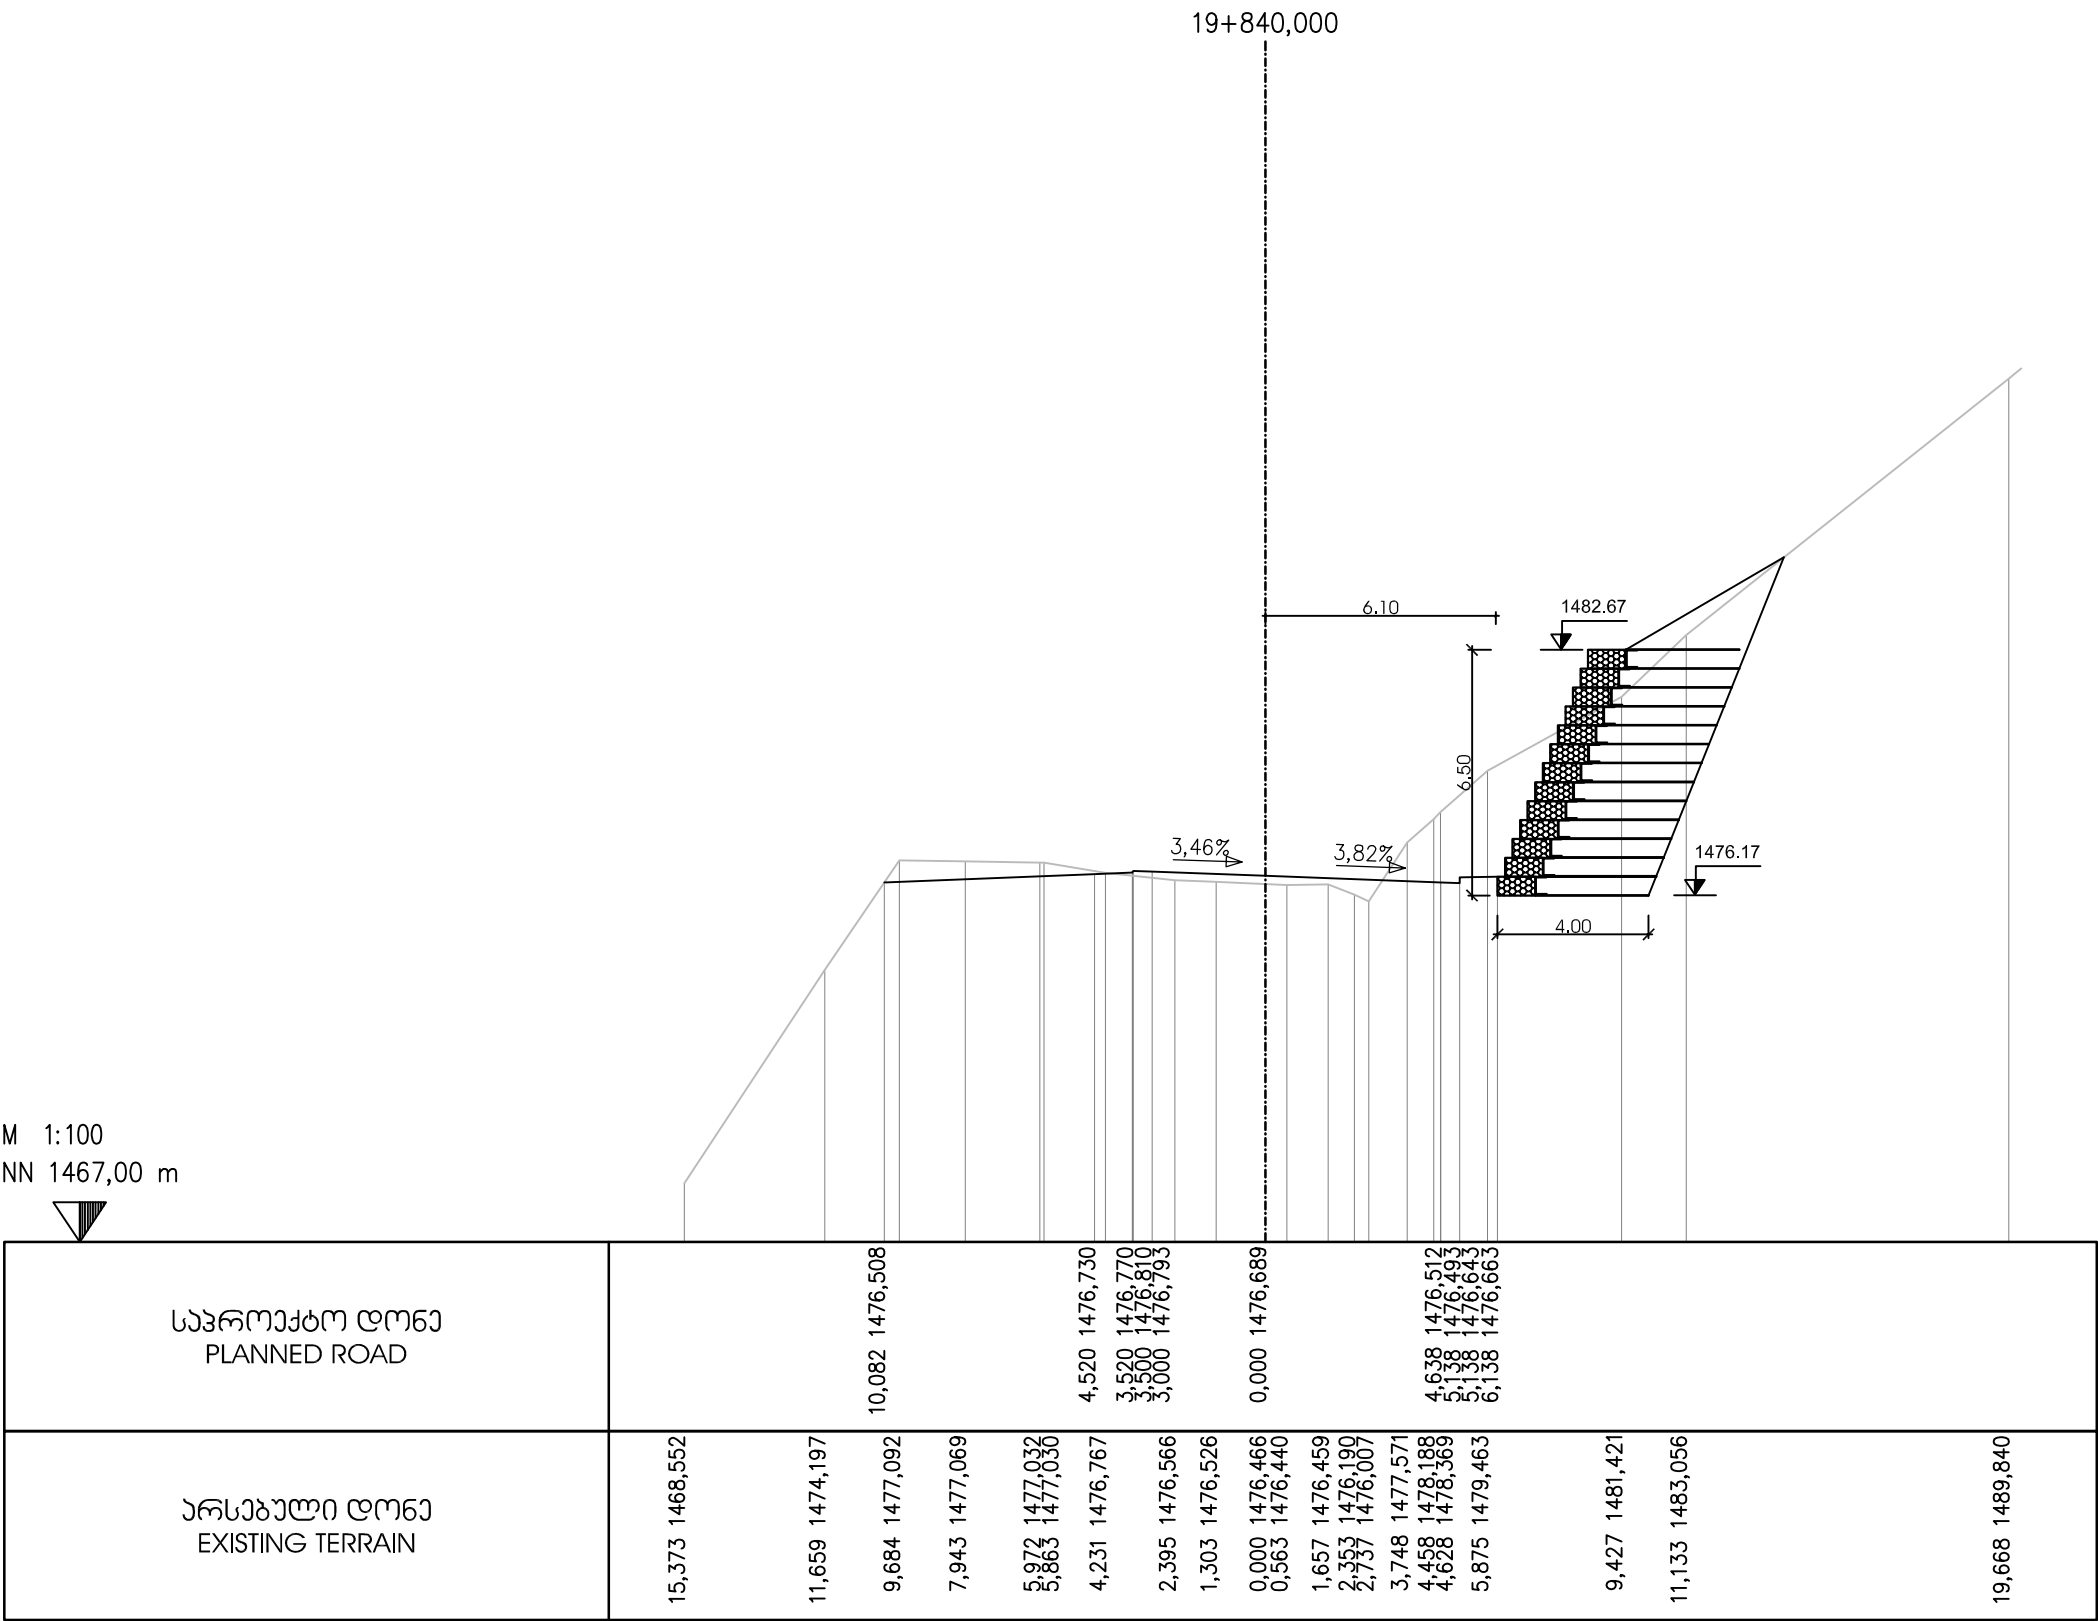

EMPLOYER: MINISTRY OF REGIONAL DEVELOPMENT AND INFRASTRUCTURE OF GEORGIA
ROADS DEPARTMENT OF GEORGIA

პროექტანტი:
„ჯოქს პროექტინგ“ GMBH,



CONSULTANT:
KOCKS CONSULT GMBH,

შეაღბოვა
DESIGNED

[Signature]

შეამოწმა
CHECKED

[Signature]

საავტორობილო გზა: ბათუმი(ანგისა) - ახალციხე
მიწიდან: ხულო- გოღერძის უღელტეხილი კმ 0+000 - კმ 29+732
Road: Batumi(Angisa) - Akhaltsikhe
Section: Khulo-Goderdzi Pass km 0+000 - km 29+732

განვიკეთ
CROSS SECTION

დაამტკიცა:
APPROVED:

თარიღი
DATE

ნახაზი
DRAWING N

CS-CL100-0916

თარიღი
DATE


2013

მასშტაბი
SCALE

1:200

ნახაზის ღირებულება
ORIGINAL DRAWING SIZE

A3

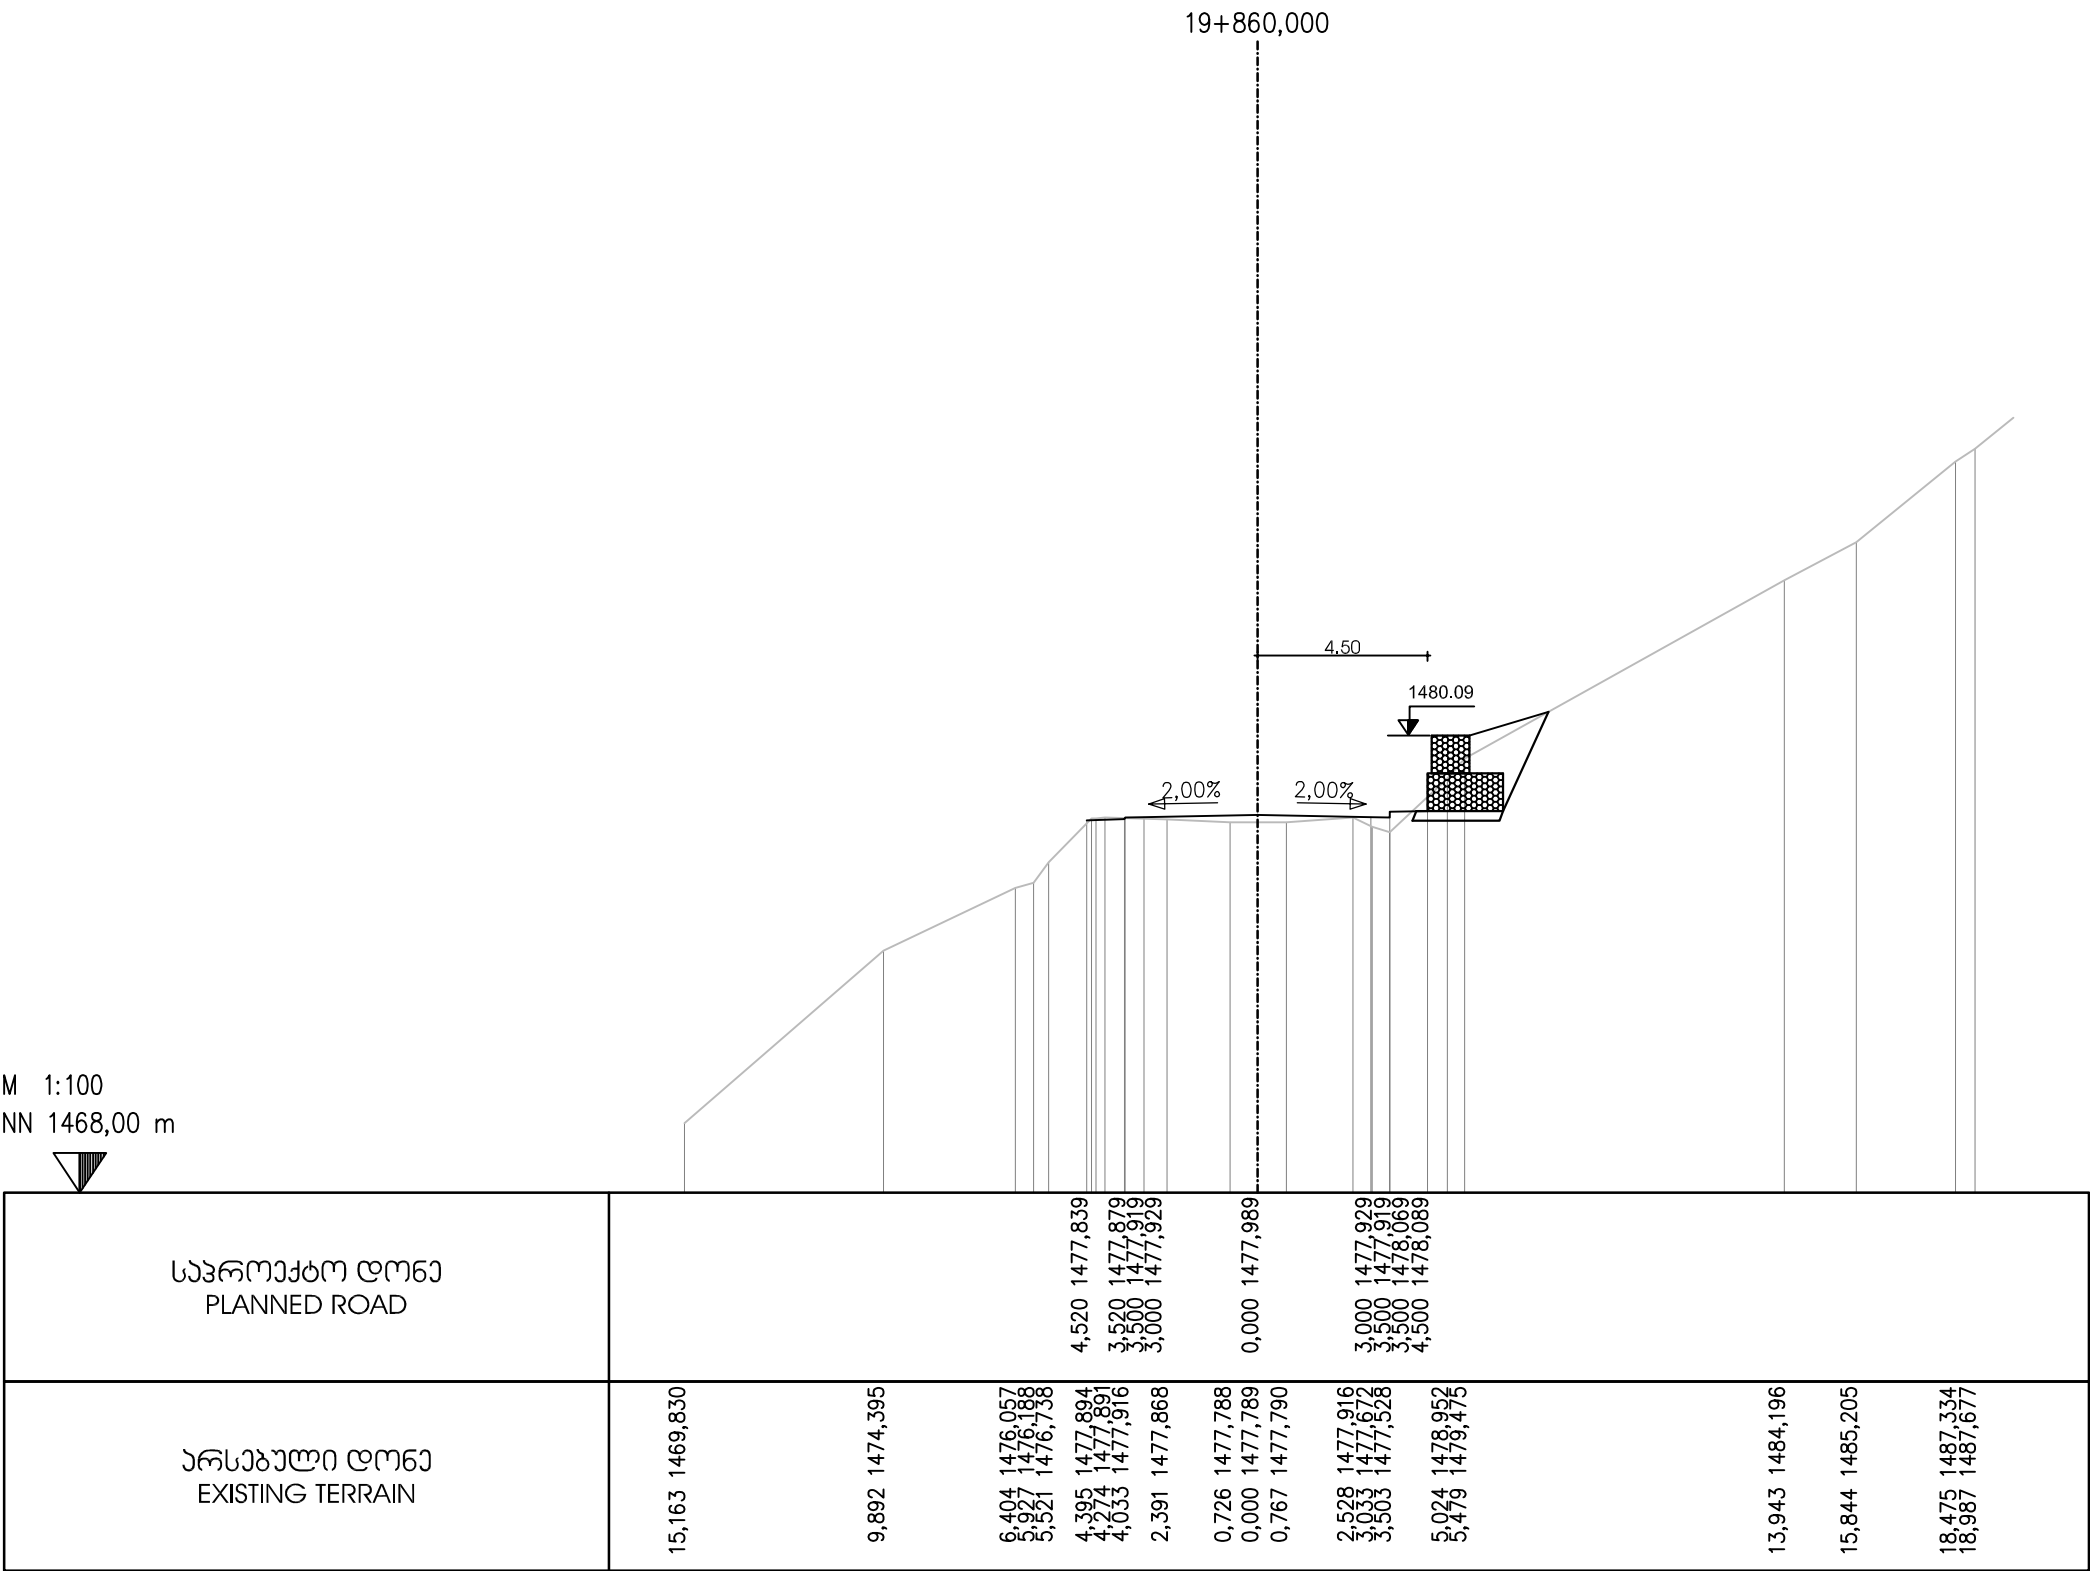

დამკვეთი: საქართველოს რეგიონული განვითარებისა და ინფრასტრუქტურის სამინისტრო
საქართველოს საავტომობილო გზების დეპარტამენტი
EMPLOYER: MINISTRY OF REGIONAL DEVELOPMENT AND INFRASTRUCTURE OF GEORGIA
ROADS DEPARTMENT OF GEORGIA

პონსულტანტი:
„ჯოქს პროესალტი“ GmbH,



CONSULTANT:
KOCKS CONSULT GmbH,

შეაღბოვა
DESIGNED

შეამოწმა
CHECKED

საავტომობილო გზა: ბათუმი(ანგისა) - ახალციხე
მიმდებარეობს: ხულო- გოდერძის უღელტეხილი კმ 0+000 - კმ 29+732
Road: Batumi(Angisa) - Akhaltsikhe
Section: Khulo-Goderdzi Pass km 0+000 - km 29+732

ბანოვი პროექტი
CROSS SECTION

დაამტკიცა:
APPROVED:

თარიღი
DATE

ნახაზი
DRAWING N

CS-CL100-0917

თარიღი
DATE


2013

მასშტაბი
SCALE

1:200

ნახაზის ორიგინალური ზომა
ORIGINAL DRAWING SIZE

A3

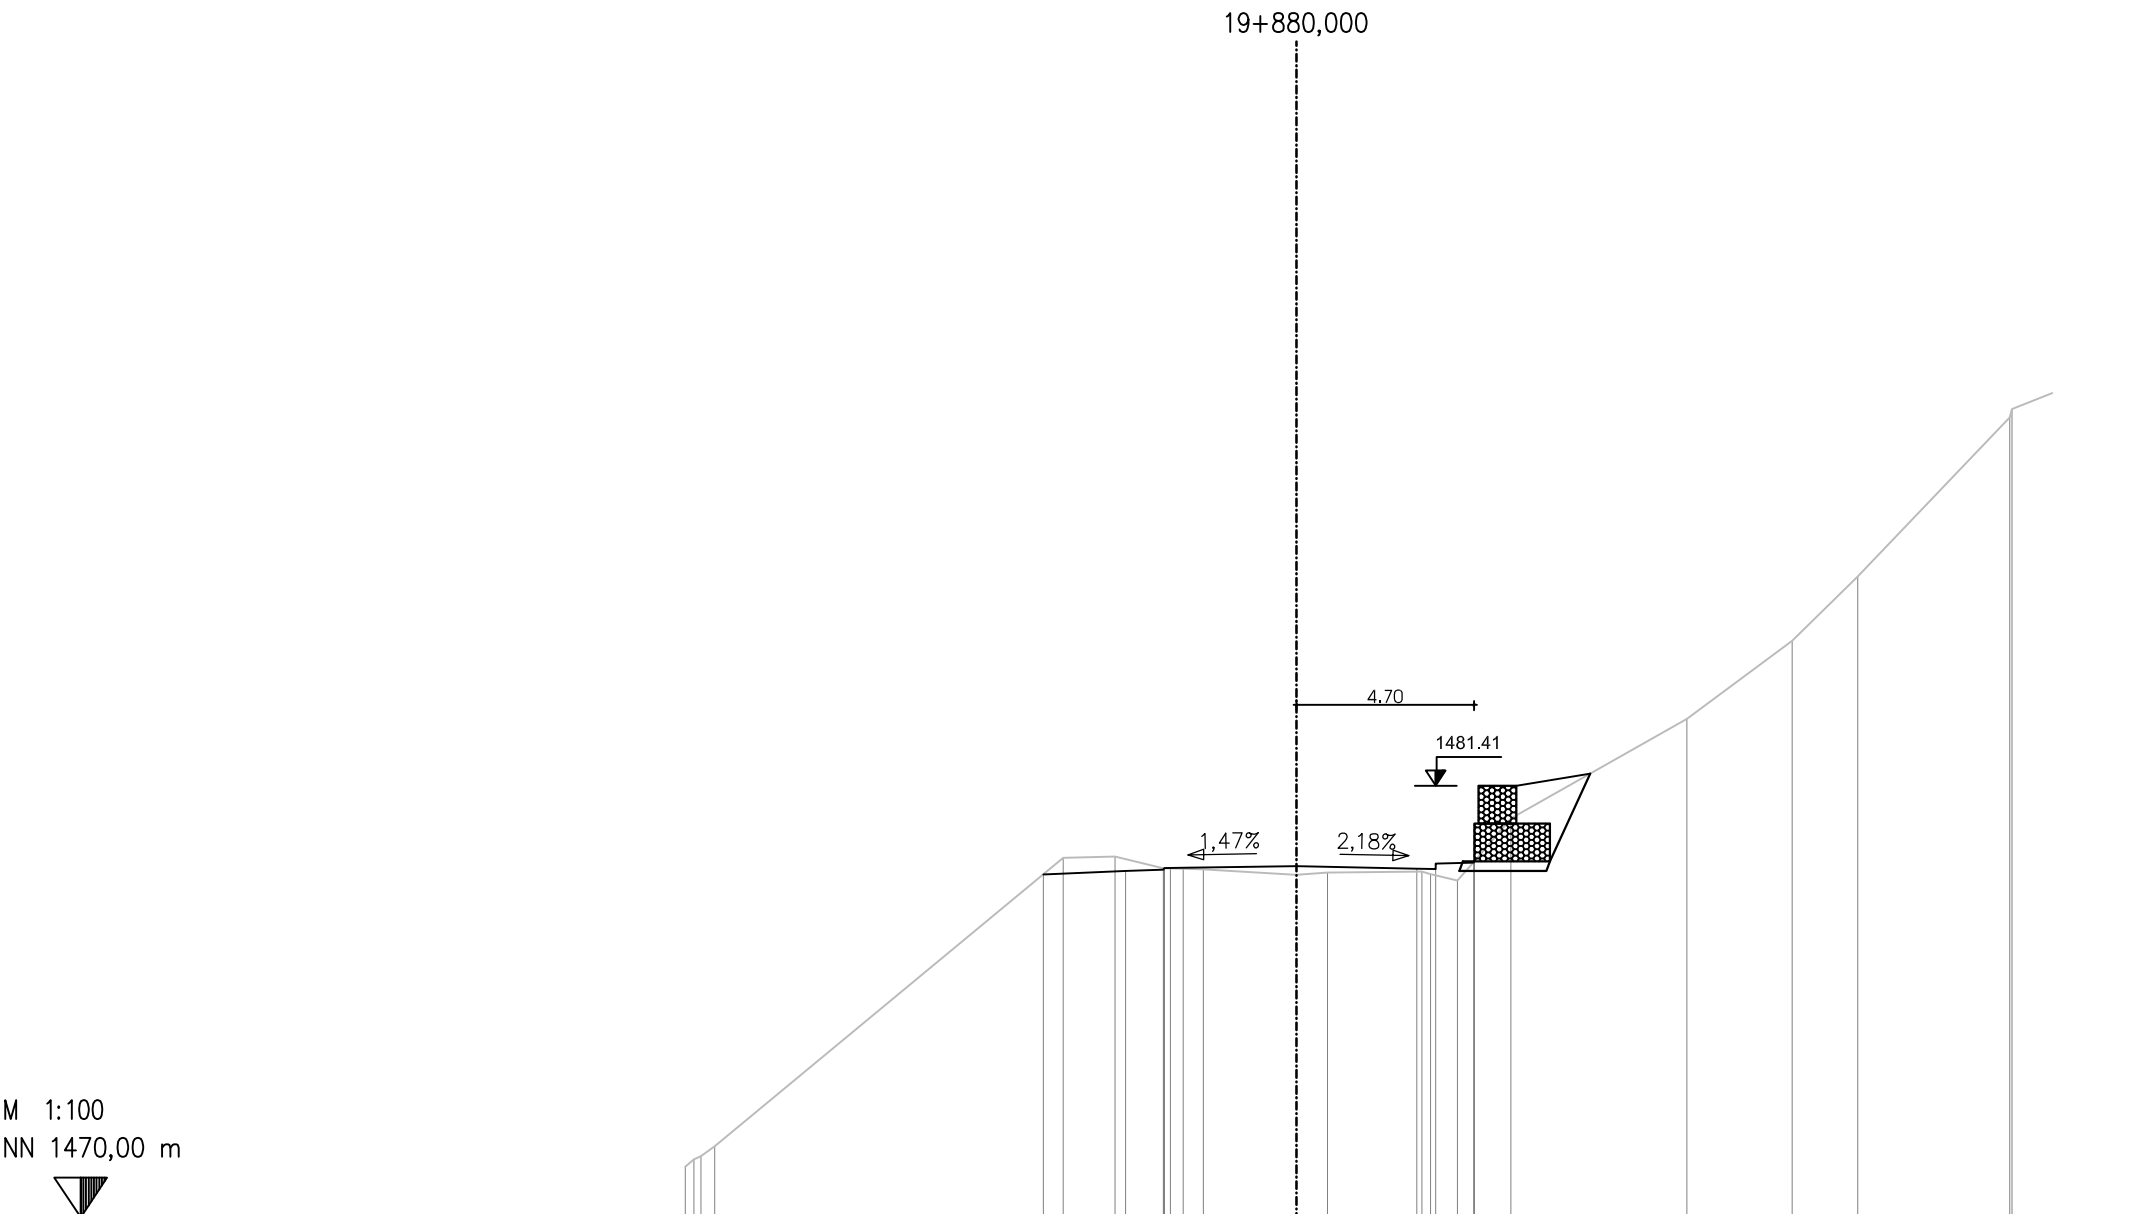

M 1:100
NN 1470,00 m

საპროექტო დონე PLANNED ROAD	6,699 1479,071	4,520 1479,158	3,520 1479,198	3,500 1479,238	3,000 1479,245	0,000 1479,289	3,186 1479,220	3,686 1479,209	3,686 1479,209	4,686 1479,379									



EMPLOYER: MINISTRY OF REGIONAL DEVELOPMENT AND INFRASTRUCTURE OF GEORGIA
ROADS DEPARTMENT OF GEORGIA

პროექტანტი:
„ჯოქს პროექტ“ GMBH,



CONSULTANT:
KOCKS CONSULT GMBH,

საავტორიზაციო გზა: ბათუმი(ანგისა) - ახალციხე
მიწიდან: ხულო- გოდერძის უღელტეხილი კმ 0+000 - კმ 29+732
Road: Batumi(Angisa) - Akhaltsikhe
Section: Khulo-Goderdzi Pass km 0+000 - km 29+732

დაამტკიცა:
APPROVED:

ნახაზი
DRAWING N

CS-CL100-0918

თარიღი
DATE

2013

შეამუშავა
DESIGNED

1. JZ

შეამოწმა
CHECKED

Jy

ბანგოვი პროექტი

CROSS SECTION


თარიღი
DATE

მასშტაბი
SCALE

1:200

ნახაზის ორიგინალური ზომა
ORIGINAL DRAWING SIZE

A3

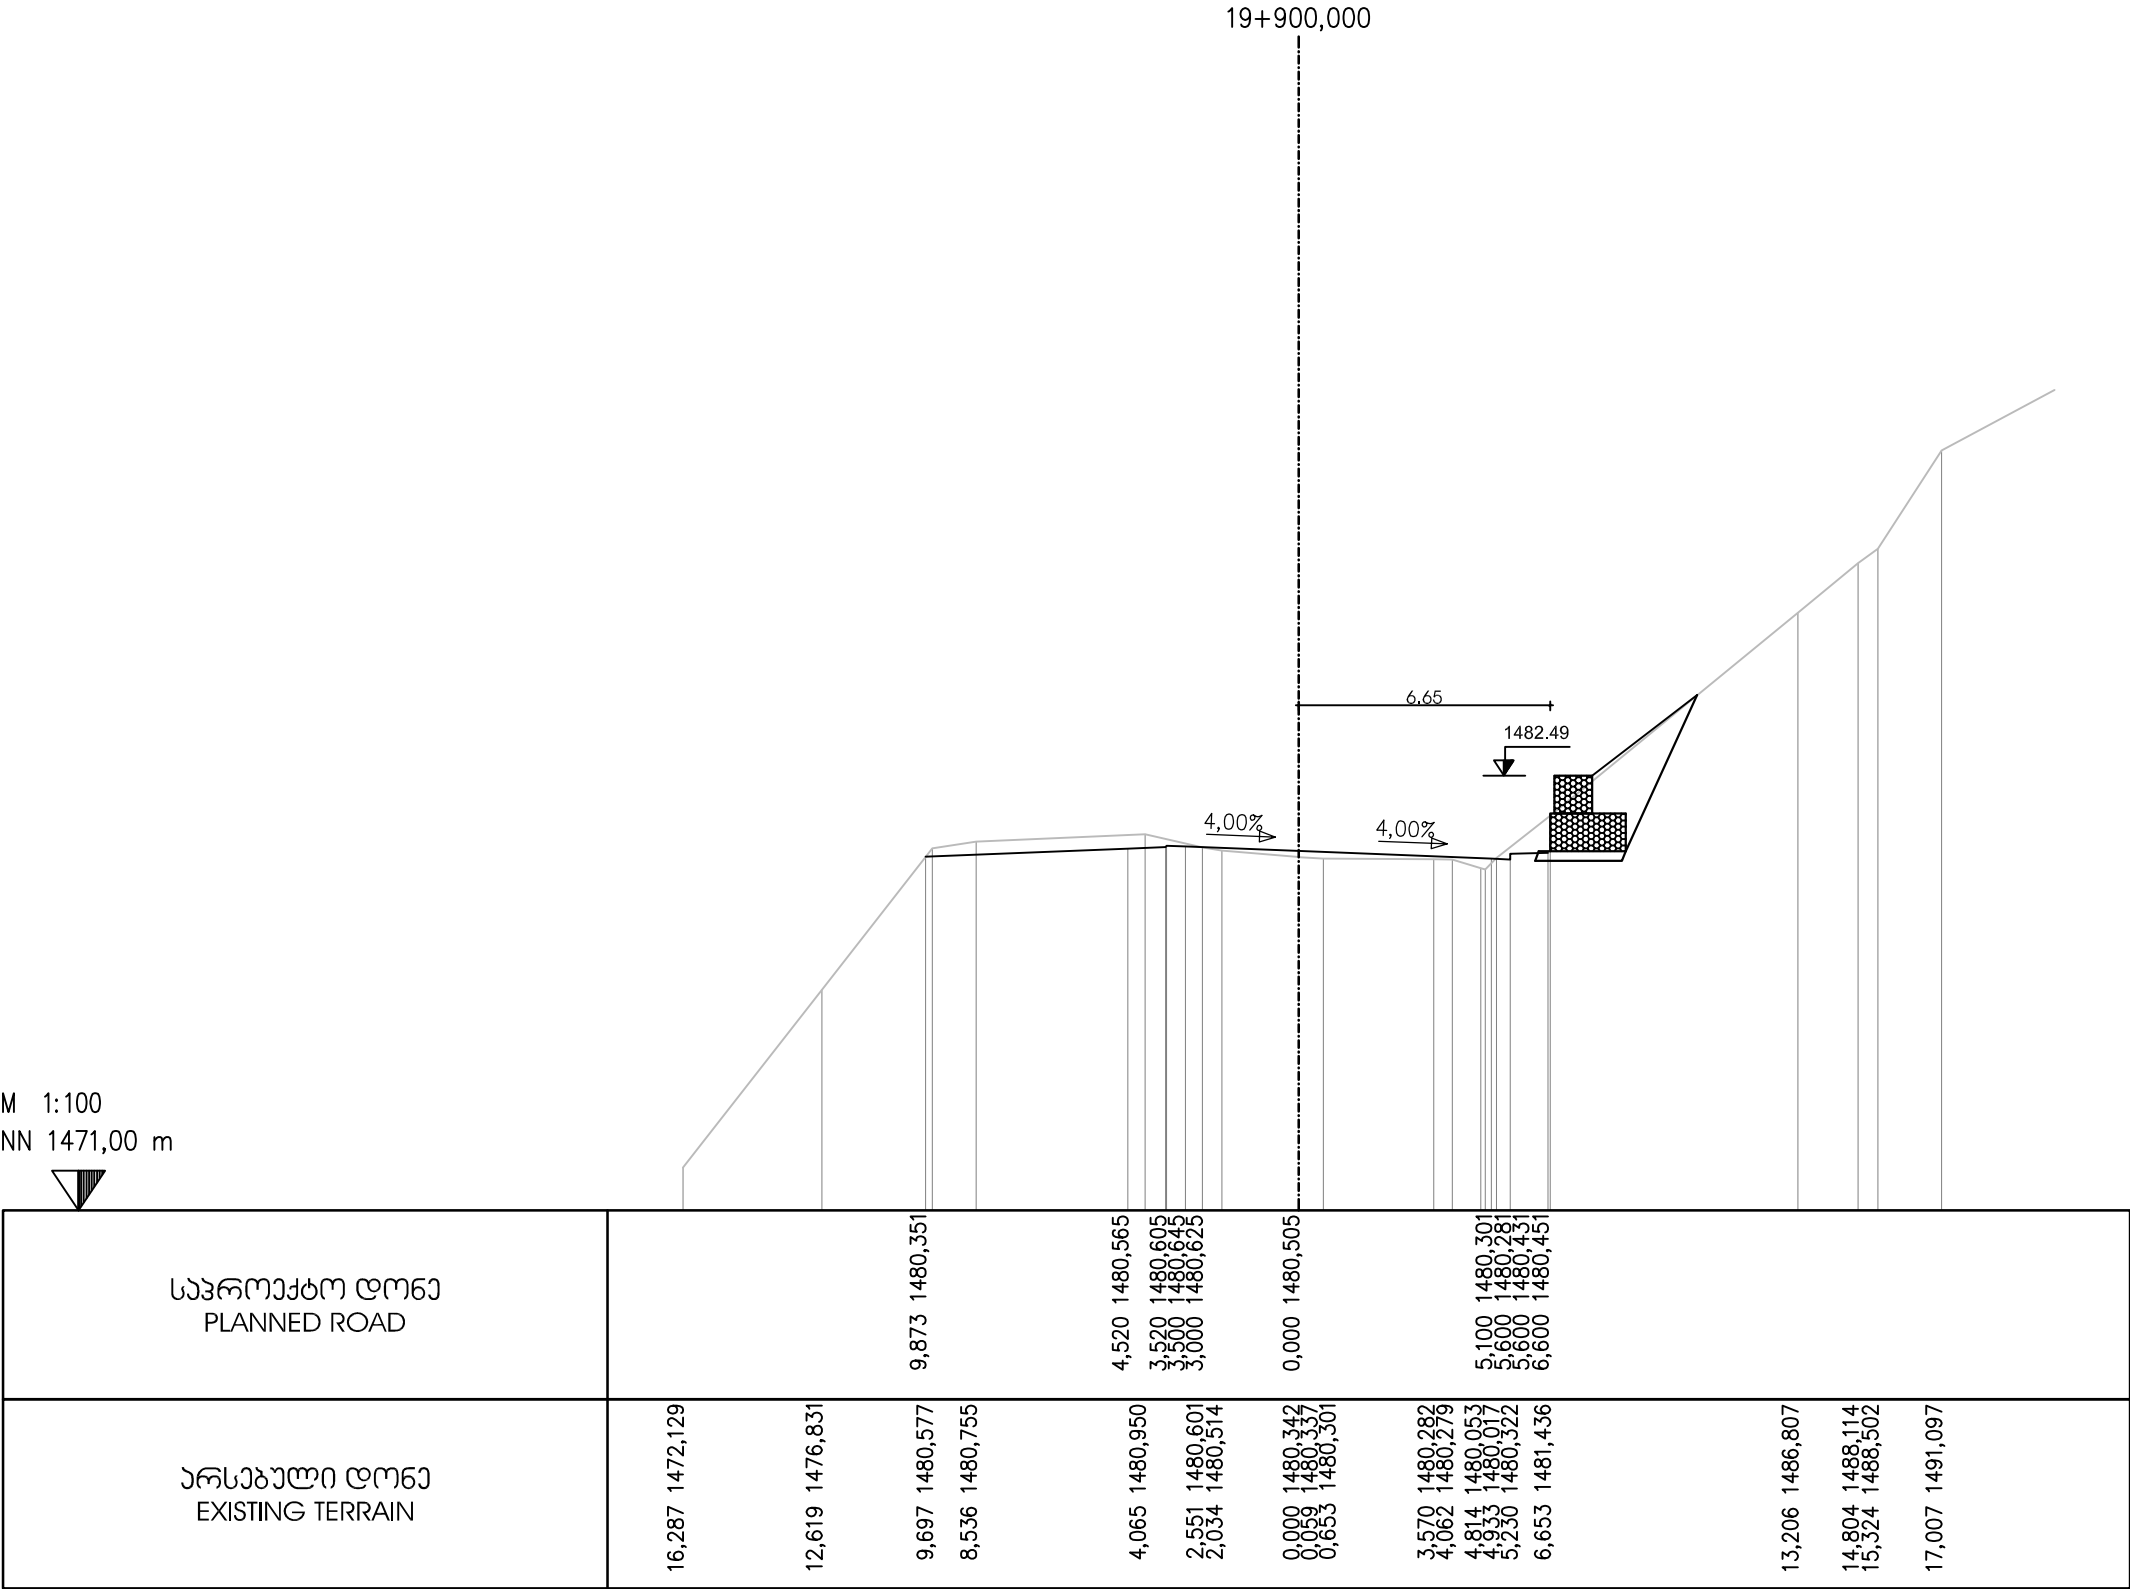

EMPLOYER: MINISTRY OF REGIONAL DEVELOPMENT AND INFRASTRUCTURE OF GEORGIA
ROADS DEPARTMENT OF GEORGIA

პროექტანტი:
„ჯოქს პროექტინგ“ GMBH,



CONSULTANT:
KOCKS CONSULT GMBH,

შეაღბოა
DESIGNED

შეამოწმა
CHECKED

საავტორობილო გზა: ბათუმი(ანგისა) - ახალციხე
მიწიანობის ხედი: გოლარდის უღელტეხილი კმ 0+000 - კმ 29+732
Road: Batumi(Angisa) - Akhaltsikhe
Section: Khulo-Goderdzi Pass km 0+000 - km 29+732

განვიხილო
CROSS SECTION

დაამტკიცა:
APPROVED:

თარიღი
DATE

ნახაზი
DRAWING N

CS-CL100-0919

თარიღი
DATE

2013


მასშტაბი
SCALE

1:200

ნახაზის ორიგინალური ზომა
ORIGINAL DRAWING SIZE

A3

M 1:100
NN 1471,00 m

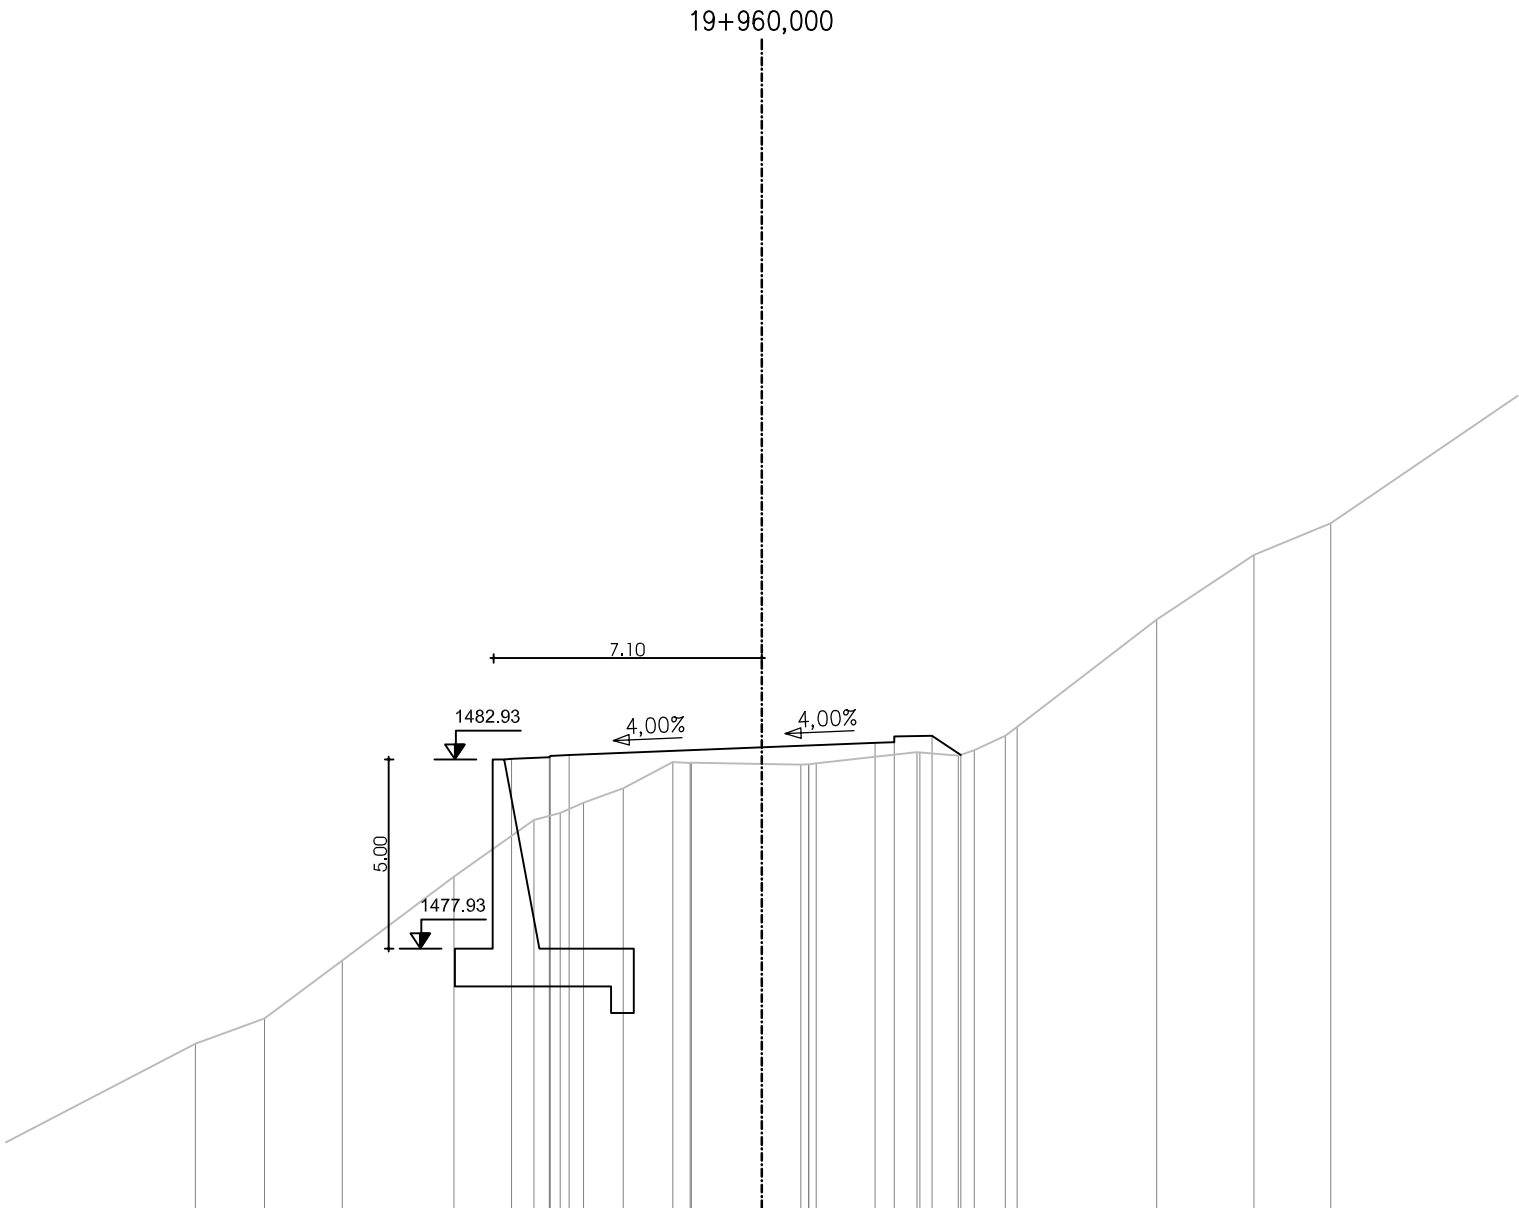

საპროექტო დონე PLANNED ROAD	6,620 1482,945 5,620 1482,985 5,600 1483,025 5,100 1483,045 0,000 1483,249 3,000 1483,369 3,500 1483,389 4,500 1483,559 5,264 1483,050
არსებული დონე EXISTING TERRAIN	14,993 1475,412 13,164 1476,077 11,101 1477,614 8,151 1479,833 6,034 1481,325 5,338 1481,512 4,715 1481,790 3,668 1482,170 2,356 1482,863 1,902 1482,896 1,861 1482,847 0,000 1482,811 1,028 1482,791 1,256 1482,803 1,243 1482,805 1,442 1482,823 4,101 1483,127 4,180 1483,118 5,198 1483,027 5,619 1483,171 6,445 1483,553 6,753 1483,791 10,446 1486,631 13,017 1488,343 15,056 1489,177



EMPLOYER: MINISTRY OF REGIONAL DEVELOPMENT AND INFRASTRUCTURE OF GEORGIA
ROADS DEPARTMENT OF GEORGIA

პროექტანტი:
„აოქს პროექტ“ GMBH,



CONSULTANT:
KOCKS CONSULT GMBH,

საავტორიზაციო გზა: ბათუმი(ანგისა) - ახალციხე
მიწიდან: ხელო- გოლანდის უღელტეხილი კმ 0+000 - კმ 29+732
Road: Batumi(Angisa) - Akhaltsikhe
Section: Khulo-Goderdzi Pass km 0+000 - km 29+732

დაამტკიცა:
APPROVED:

ნახაზი
DRAWING N

CS-CL100-0922

თარიღი
DATE

2013

შეამტკიცა
DESIGNED

1.

შეამტკიცა
CHECKED

ბათუმი პროექტი
CROSS SECTION


თარიღი
DATE

მასშტაბი
SCALE


1:200

ნახაზის ორიგინალური ზომა
ORIGINAL DRAWING SIZE

A3

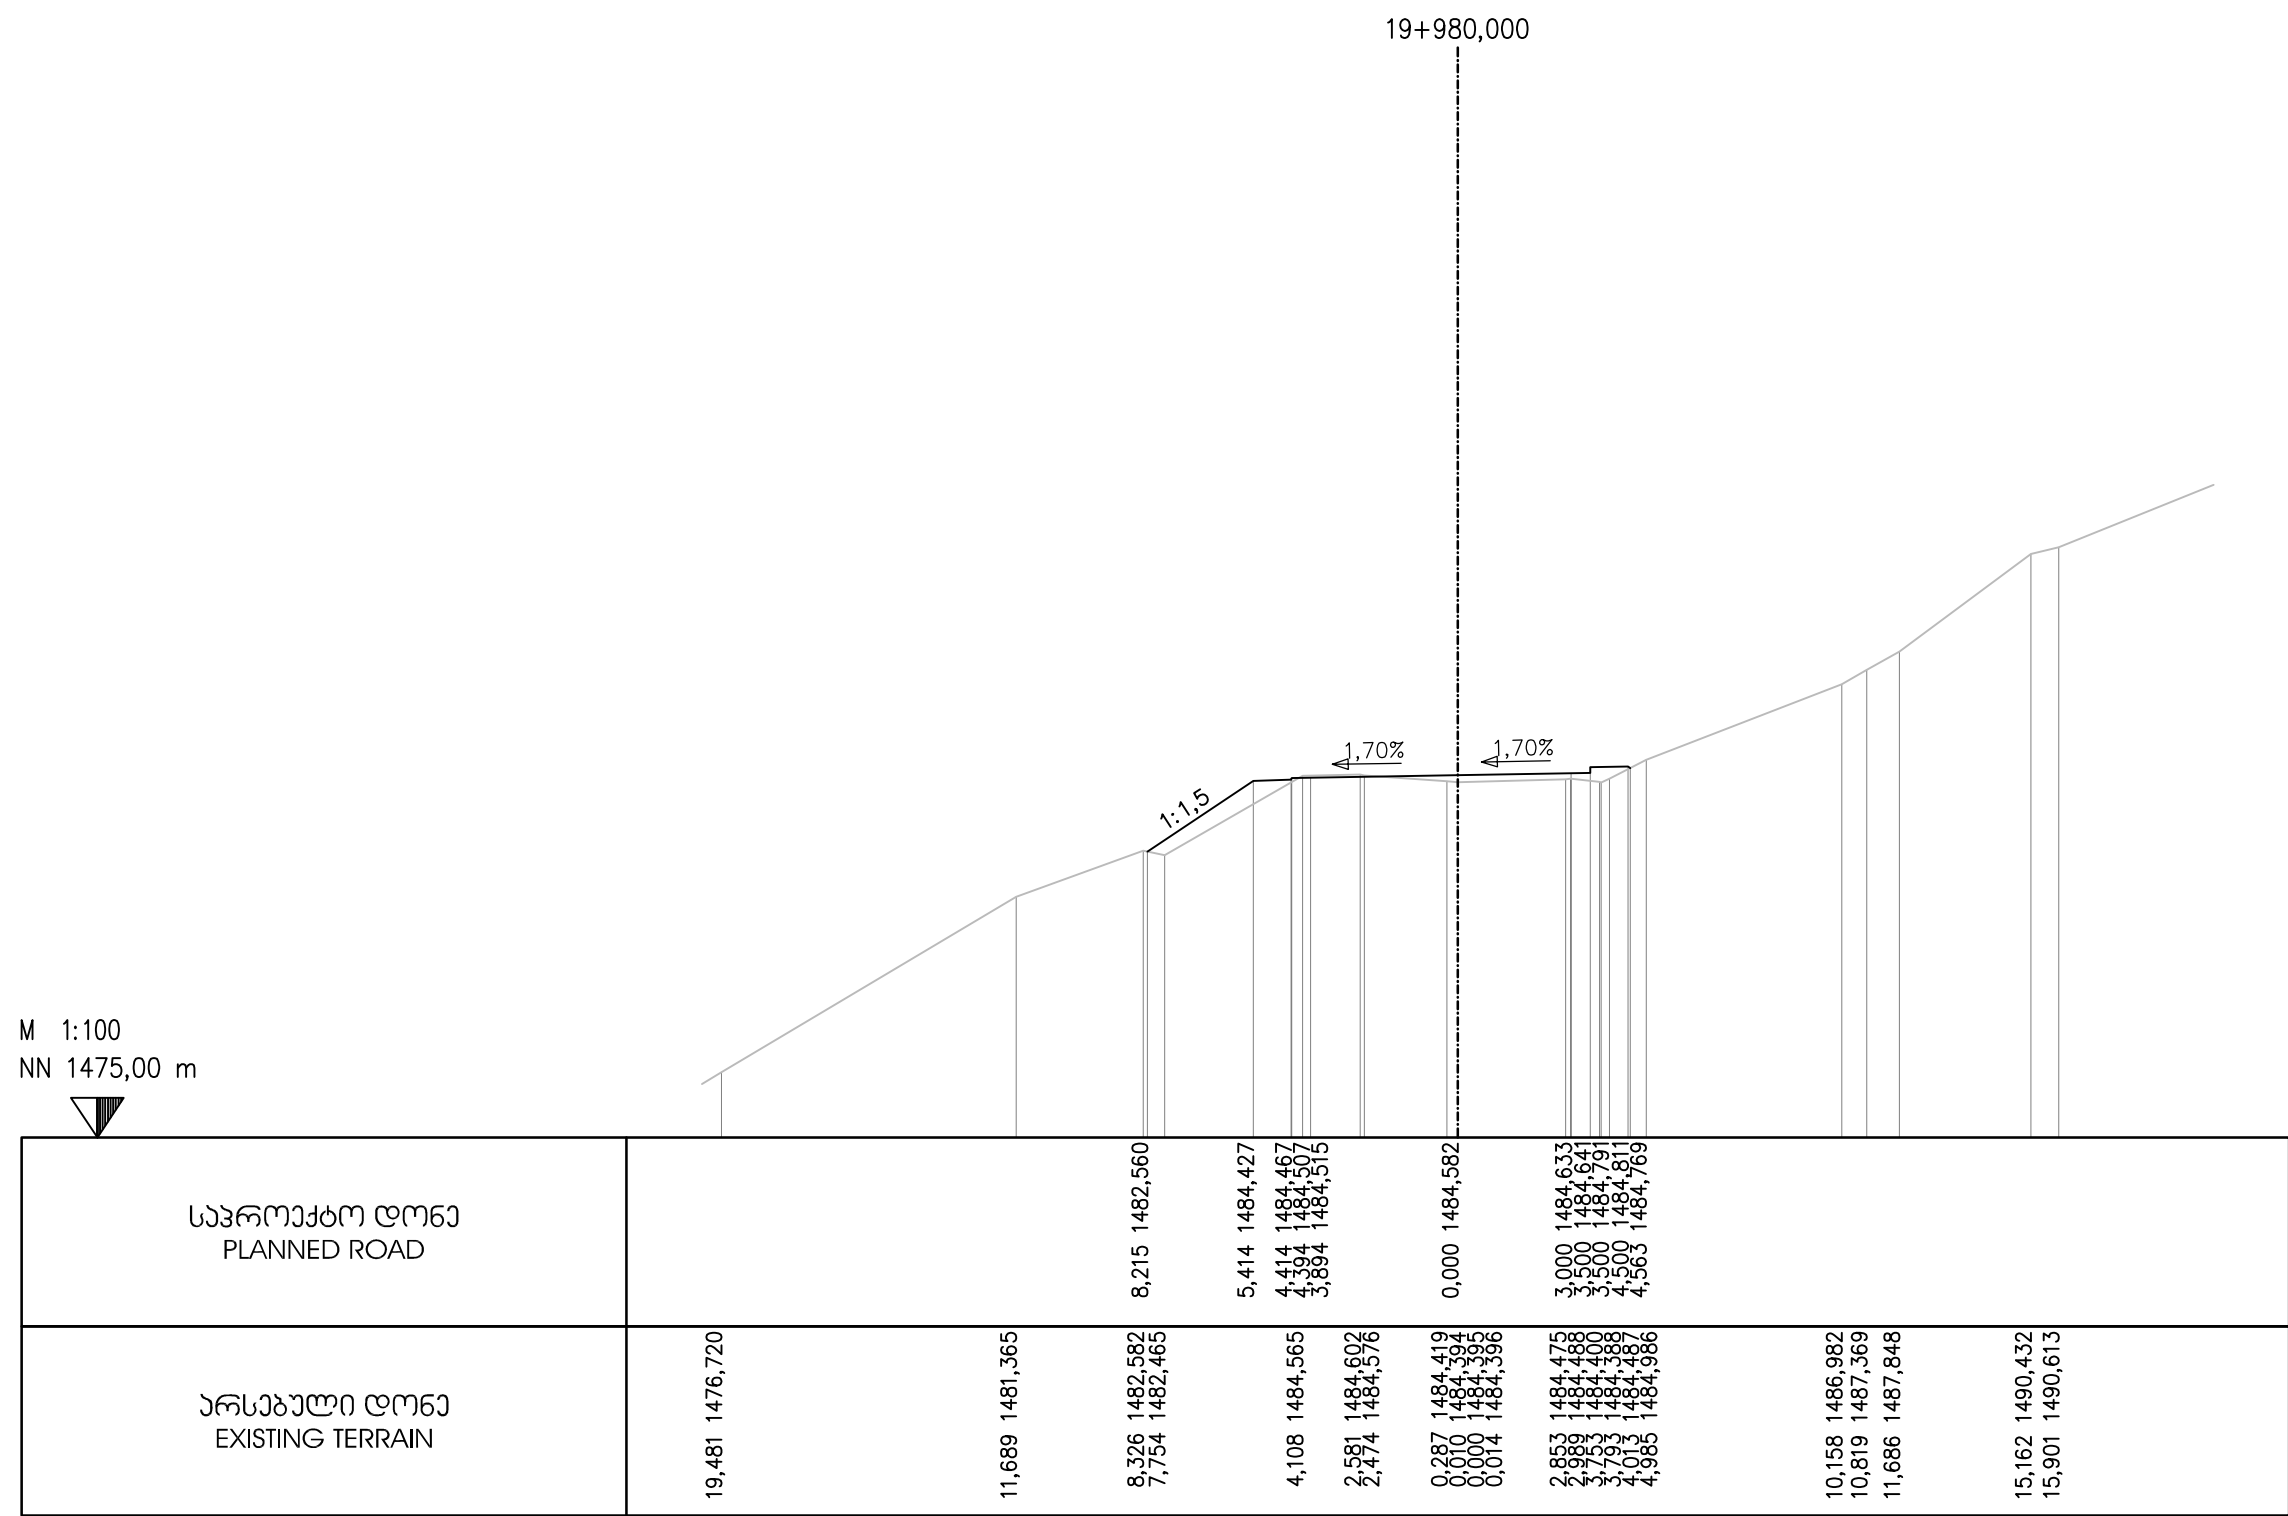

M 1:100
NN 1480,00 m

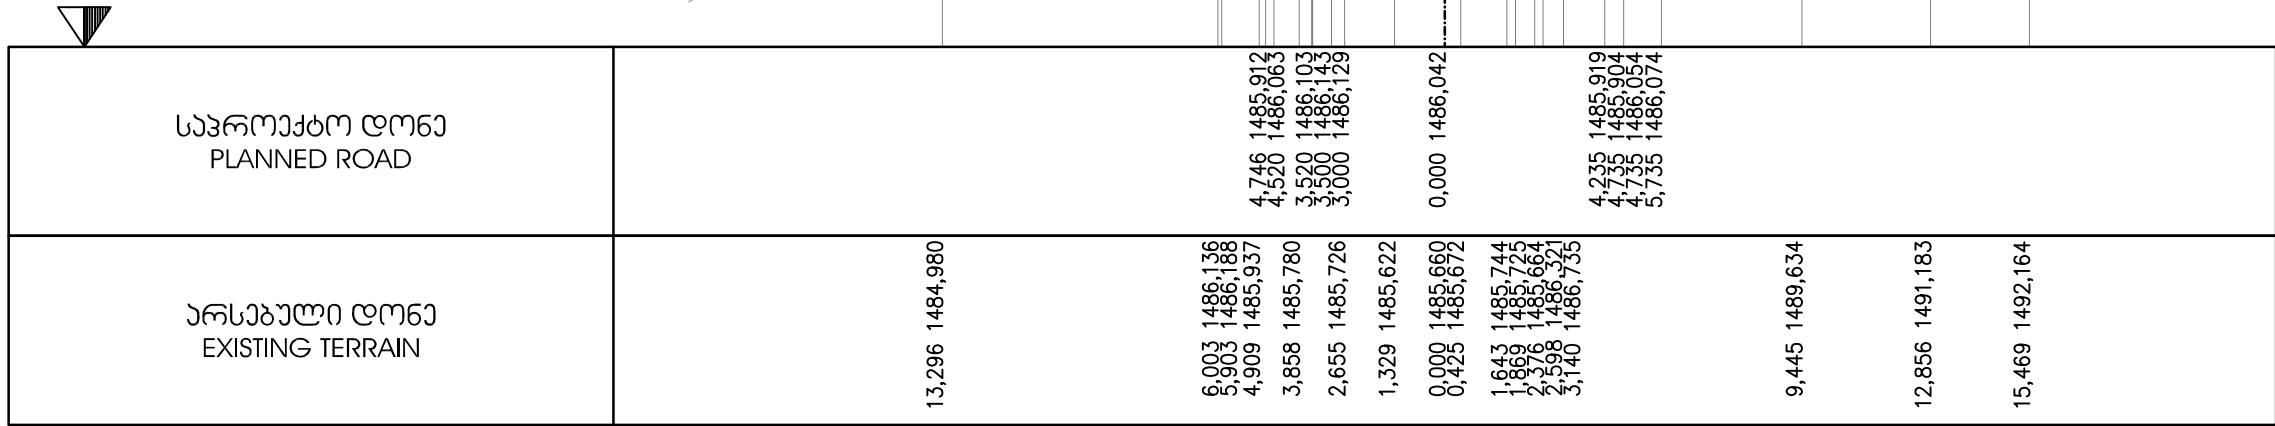

EMPLOYER: MINISTRY OF REGIONAL DEVELOPMENT AND INFRASTRUCTURE OF GEORGIA
ROADS DEPARTMENT OF GEORGIA

პროექტანტი:
„ჯოქს პროექტი“ GMBH,



CONSULTANT:
KOCKS CONSULT GMBH,

შეაღბოა
DESIGNED

[Signature]

შეამოწმა
CHECKED

[Signature]

საავტორობილო გზა: ბათუმი(ანგისა) - ახალციხე
მიწიანობის ხედი: გოლდერძის უღელტეხილი კმ 0+000 - კმ 29+732
Road: Batumi(Angisa) - Akhaltsikhe
Section: Khulo-Goderdzi Pass km 0+000 - km 29+732

ბანძვი პრეზიდი
CROSS SECTION

დაამტკიცა:
APPROVED:

თარიღი
DATE

ნახაზი
DRAWING N

CS-CL100-0924

თარიღი
DATE


2013

მასშტაბი
SCALE

1:200

ნახაზის ორიგინალური ზომა
ORIGINAL DRAWING SIZE

A3

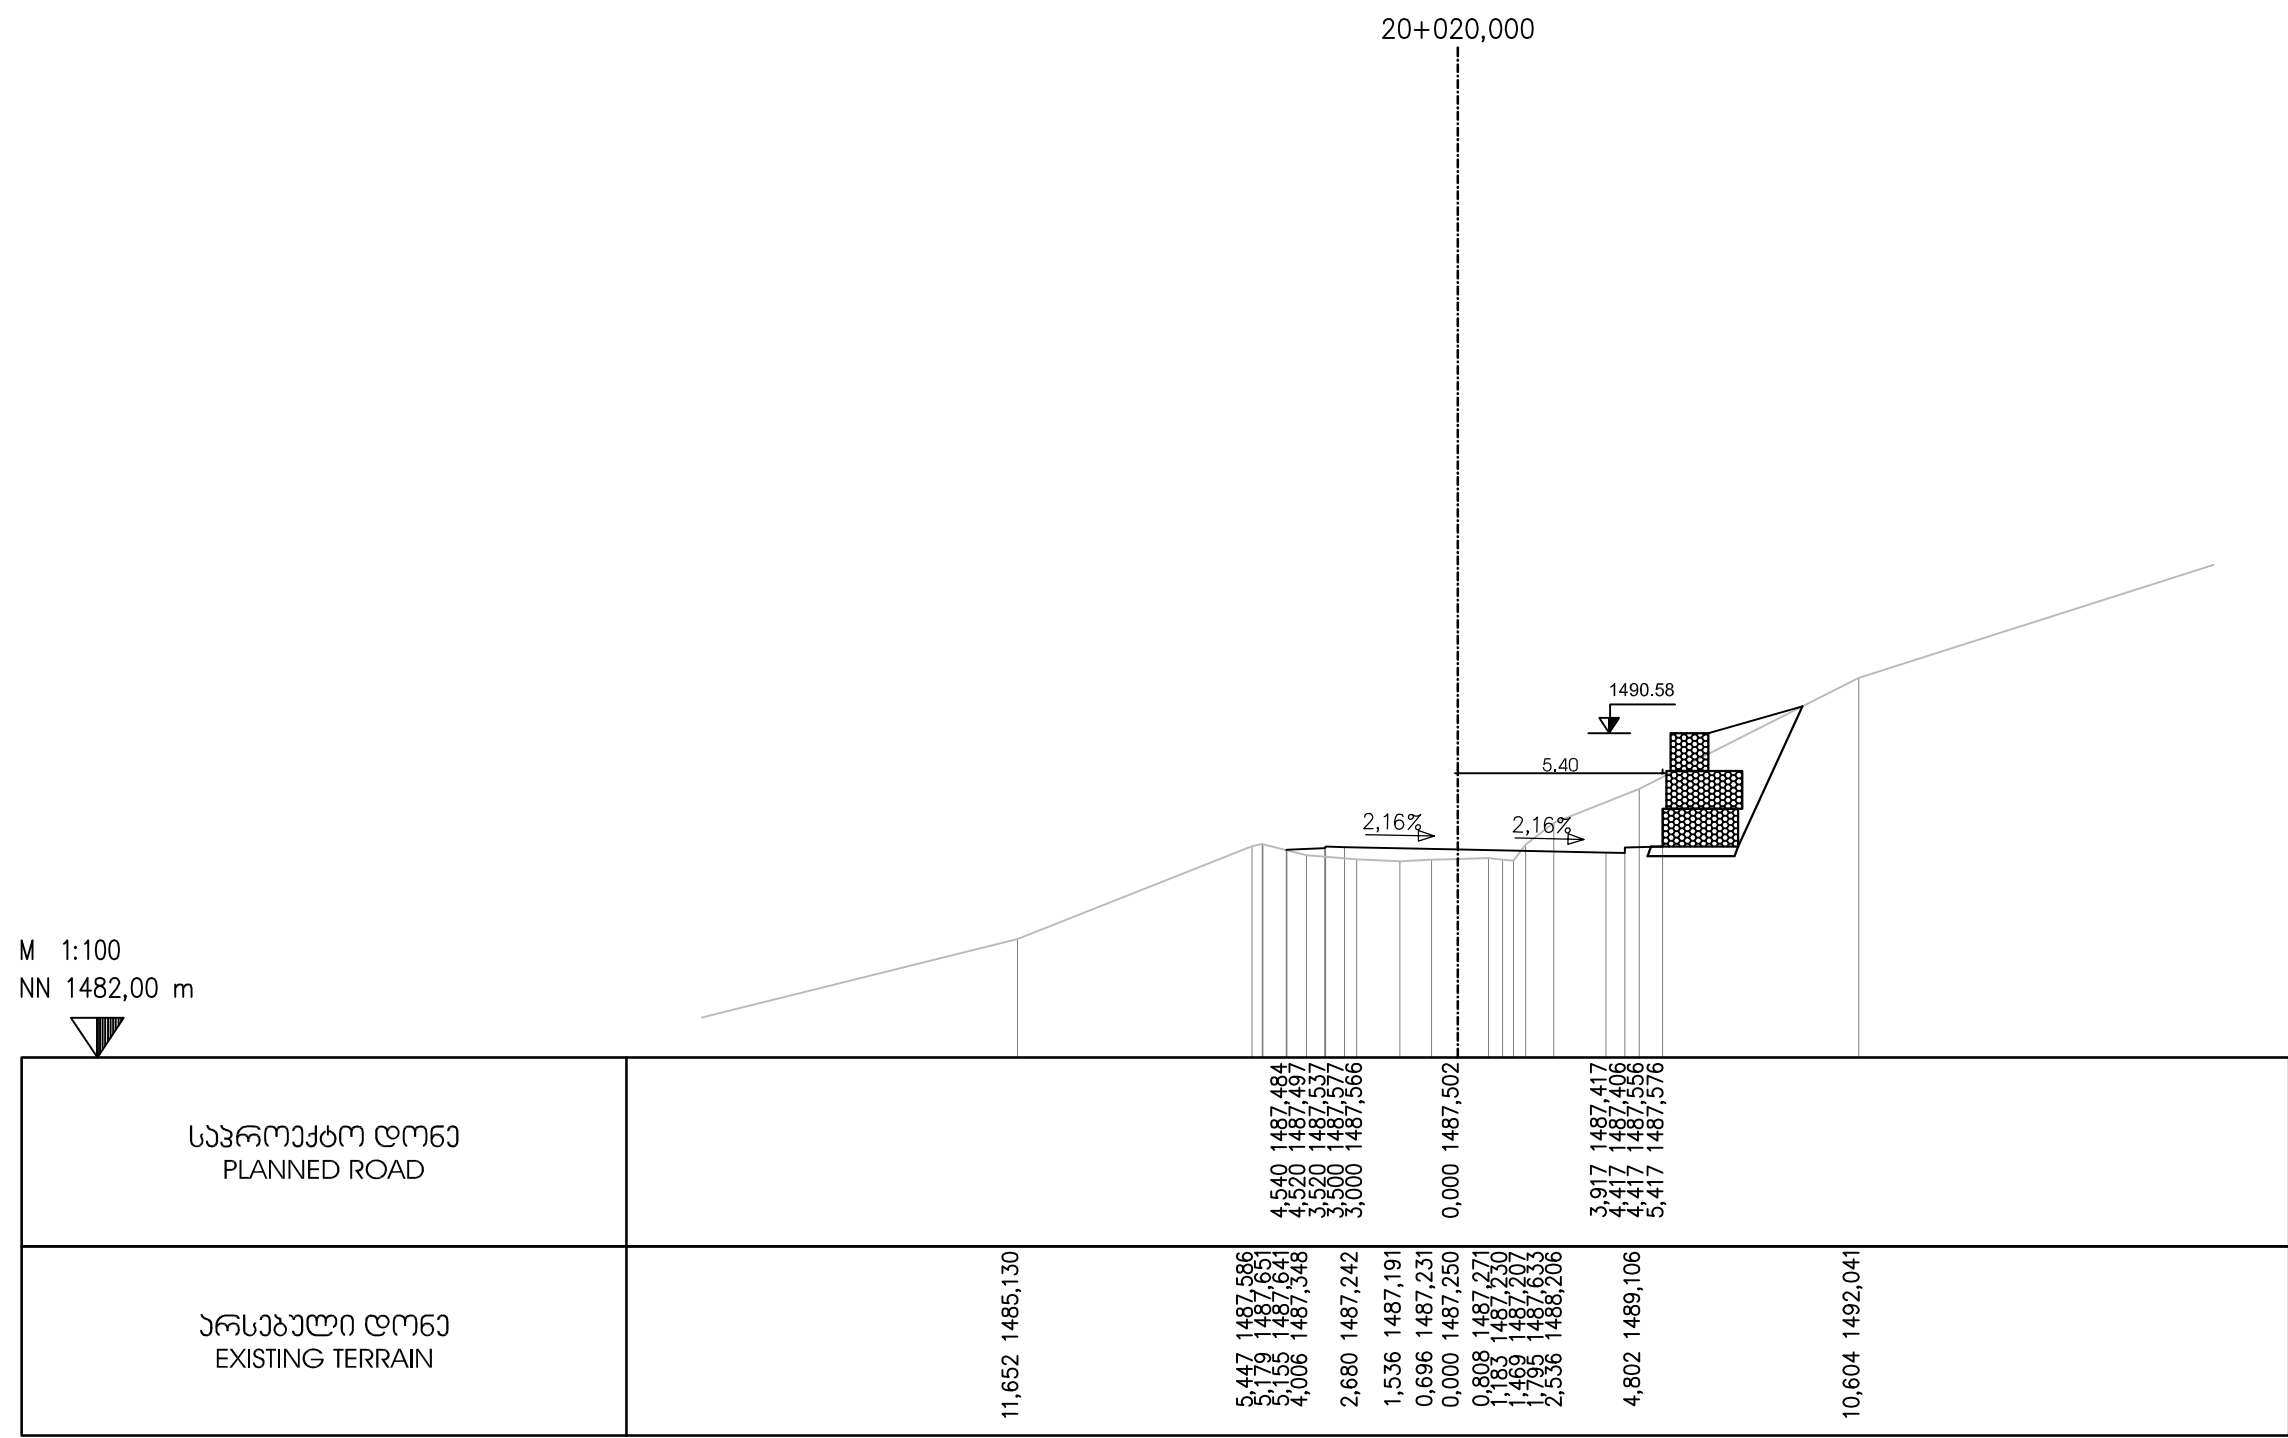

M 1:100
NN 1482,00 m

საპროექტო ღონე PLANNED ROAD		4,540 1487,484 4,520 1487,497 3,520 1487,537 3,500 1487,577 3,000 1487,566 0,000 1487,502 3,917 1487,417 4,417 1487,406 5,417 1487,576	



EMPLOYER: MINISTRY OF REGIONAL DEVELOPMENT AND INFRASTRUCTURE OF GEORGIA
ROADS DEPARTMENT OF GEORGIA

პროექტანტი:
„ჯოქს პროექტი“ GmbH,
შეაღბოა
DESIGNED

CONSULTANT:
KOCKS CONSULT GmbH,
შეამოწმა
CHECKED


საავტორობილო გზა: ბათუმი(ანგისა) - ახალციხე
მიწიანობის ხელშეწყობის უფლებამოსილი კმ 0+000 - კმ 29+732
Road: Batumi(Angisa) - Akhaltsikhe
Section: Khulo-Goderdzi Pass km 0+000 - km 29+732
ბანგოვი პროექტი
CROSS SECTION

დაამტკიცა:
APPROVED:
თარიღი
DATE

ნახაზი
DRAWING N
თარიღი
DATE
მასშტაბი
SCALE 1:200
ნახაზის ორიგინალური ზომა
ORIGINAL DRAWING SIZE A3

CS-CL100-0925

2013

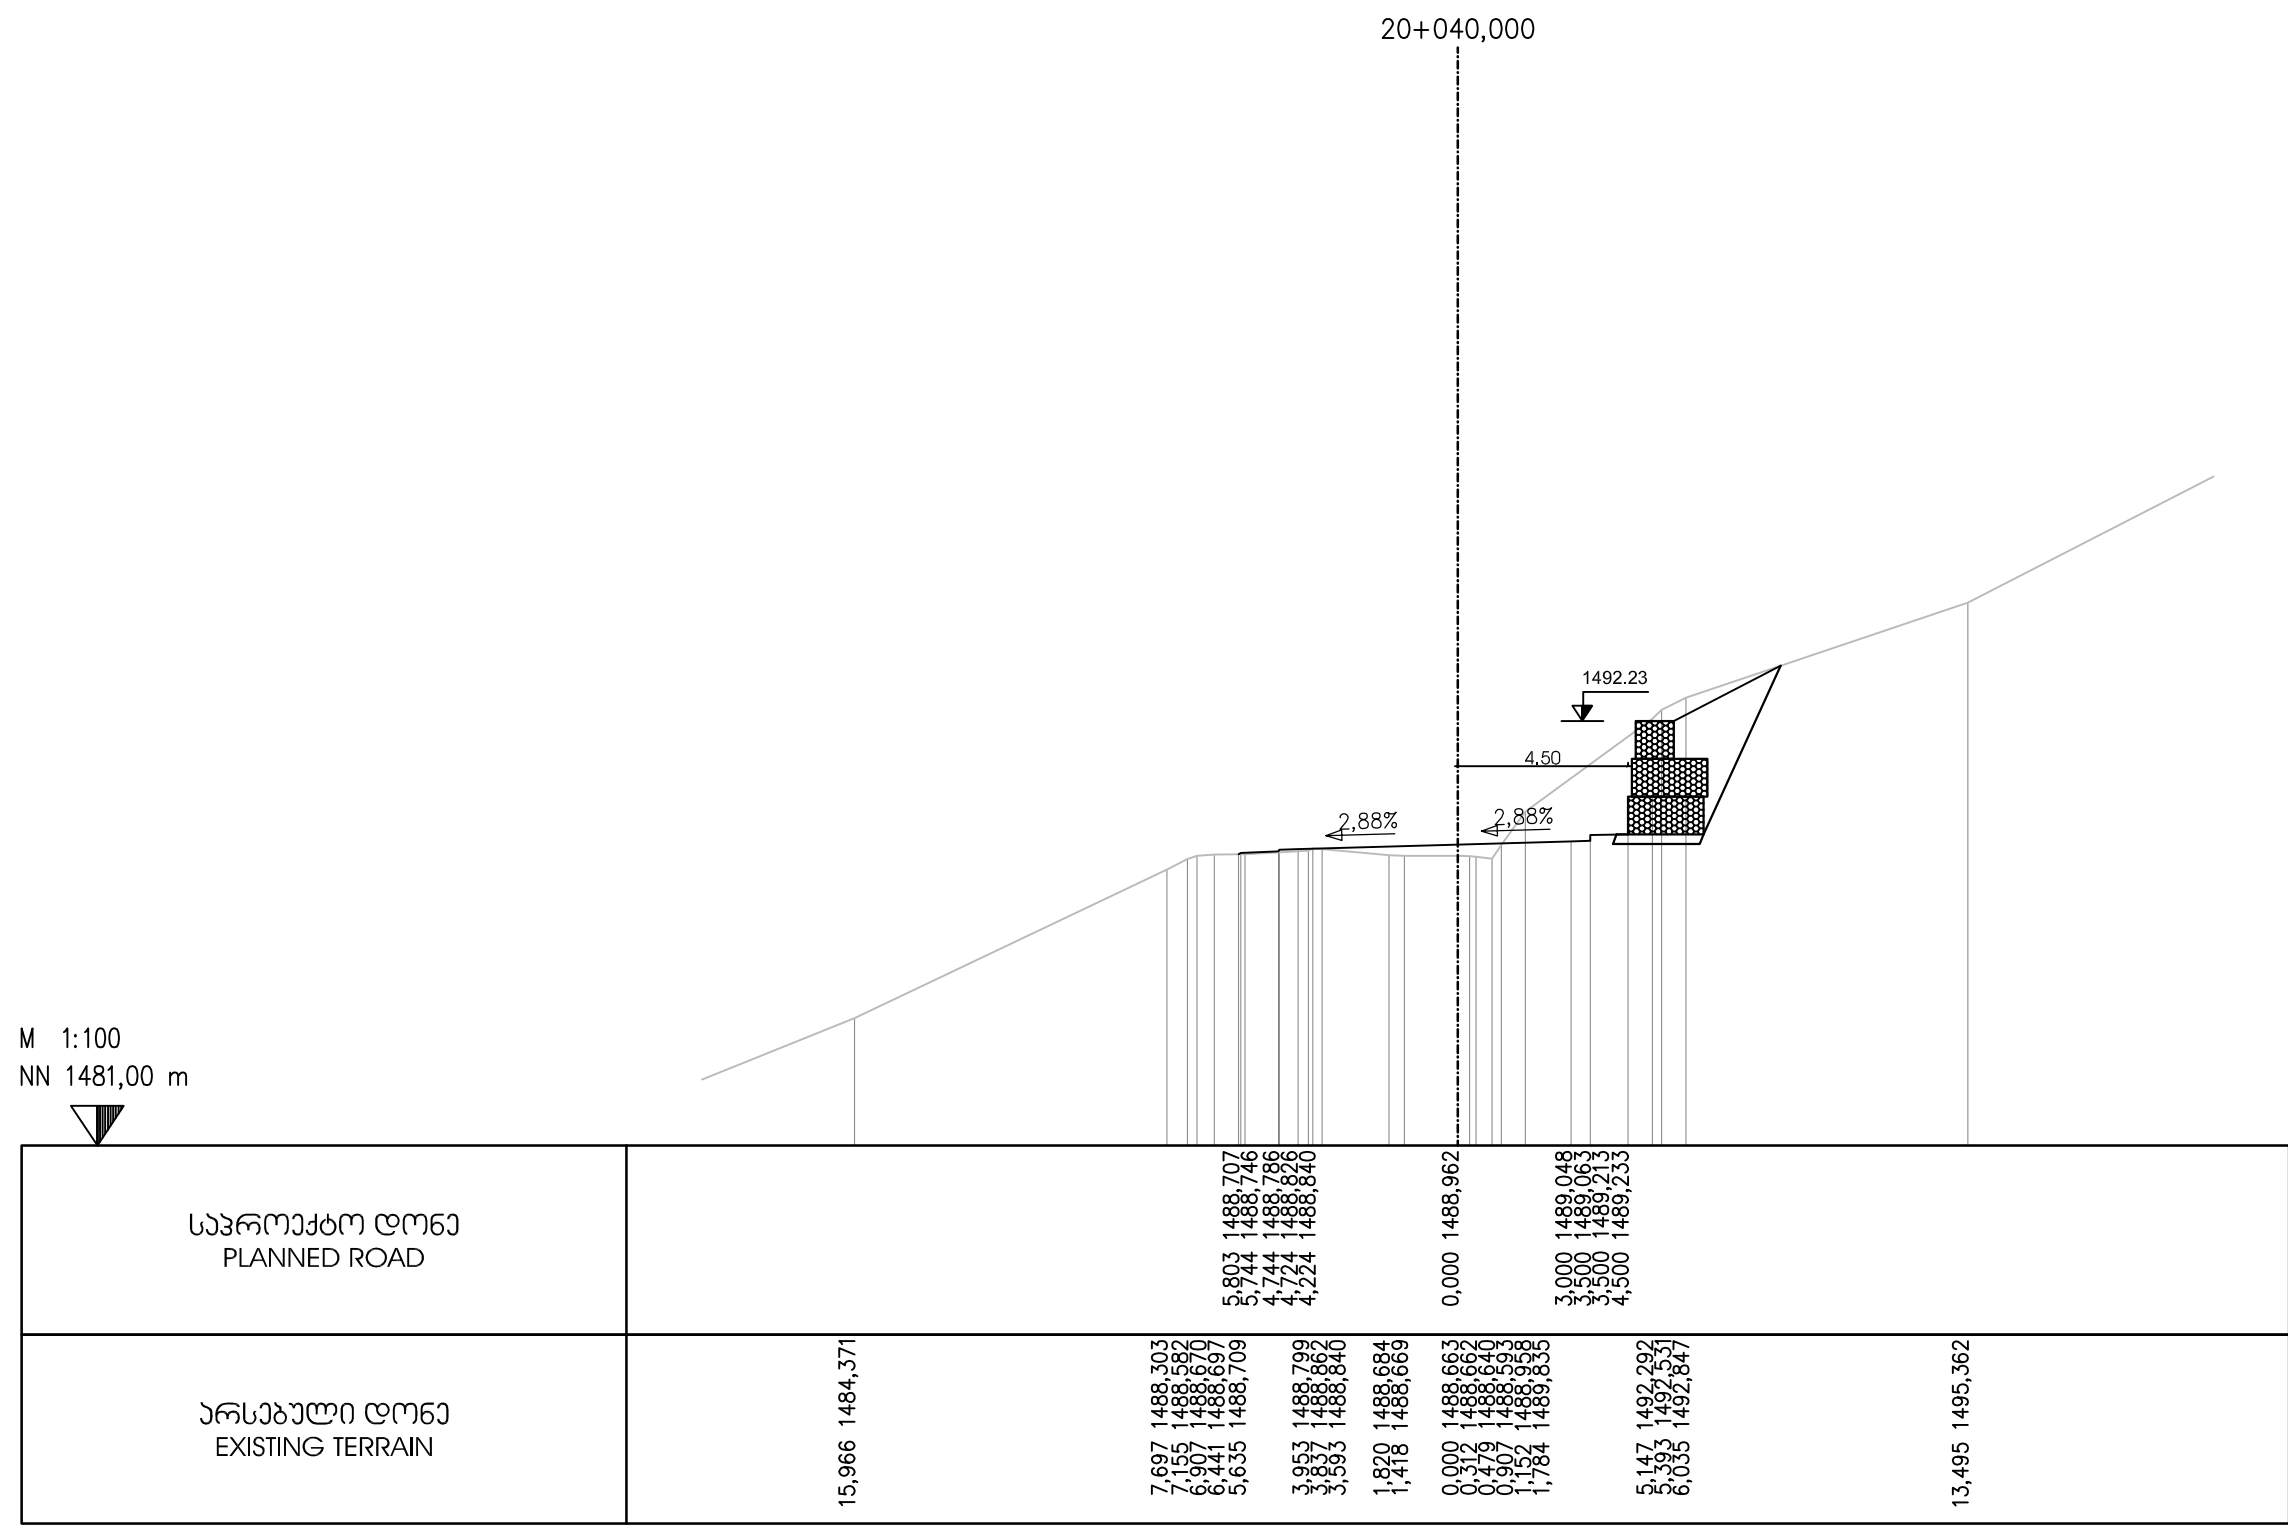

EMPLOYER: MINISTRY OF REGIONAL DEVELOPMENT AND INFRASTRUCTURE OF GEORGIA
ROADS DEPARTMENT OF GEORGIA

პროექტანტი:
„ჯოქს პროექტინგ“ GMBH,



CONSULTANT:
KOCKS CONSULT GMBH,

შეაღბოვა
DESIGNED

შეამოწმა
CHECKED

საავტორობილო გზა: ბათუმი(ანგისა) - ახალციხე
მიწიანობის ხელშეწყობის უფლებამოსილი კმ 0+000 - კმ 29+732
Road: Batumi(Angisa) - Akhaltsikhe
Section: Khulo-Goderdzi Pass km 0+000 - km 29+732

ბანძის პროექტი
CROSS SECTION

დაამტკიცა:
APPROVED:

თარიღი
DATE

ნახაზი
DRAWING N


CS-CL100-0926

თარიღი
DATE

2013

მასშტაბი
SCALE 1:200

ნახაზის ორიგინალური ზომა
ORIGINAL DRAWING SIZE A3

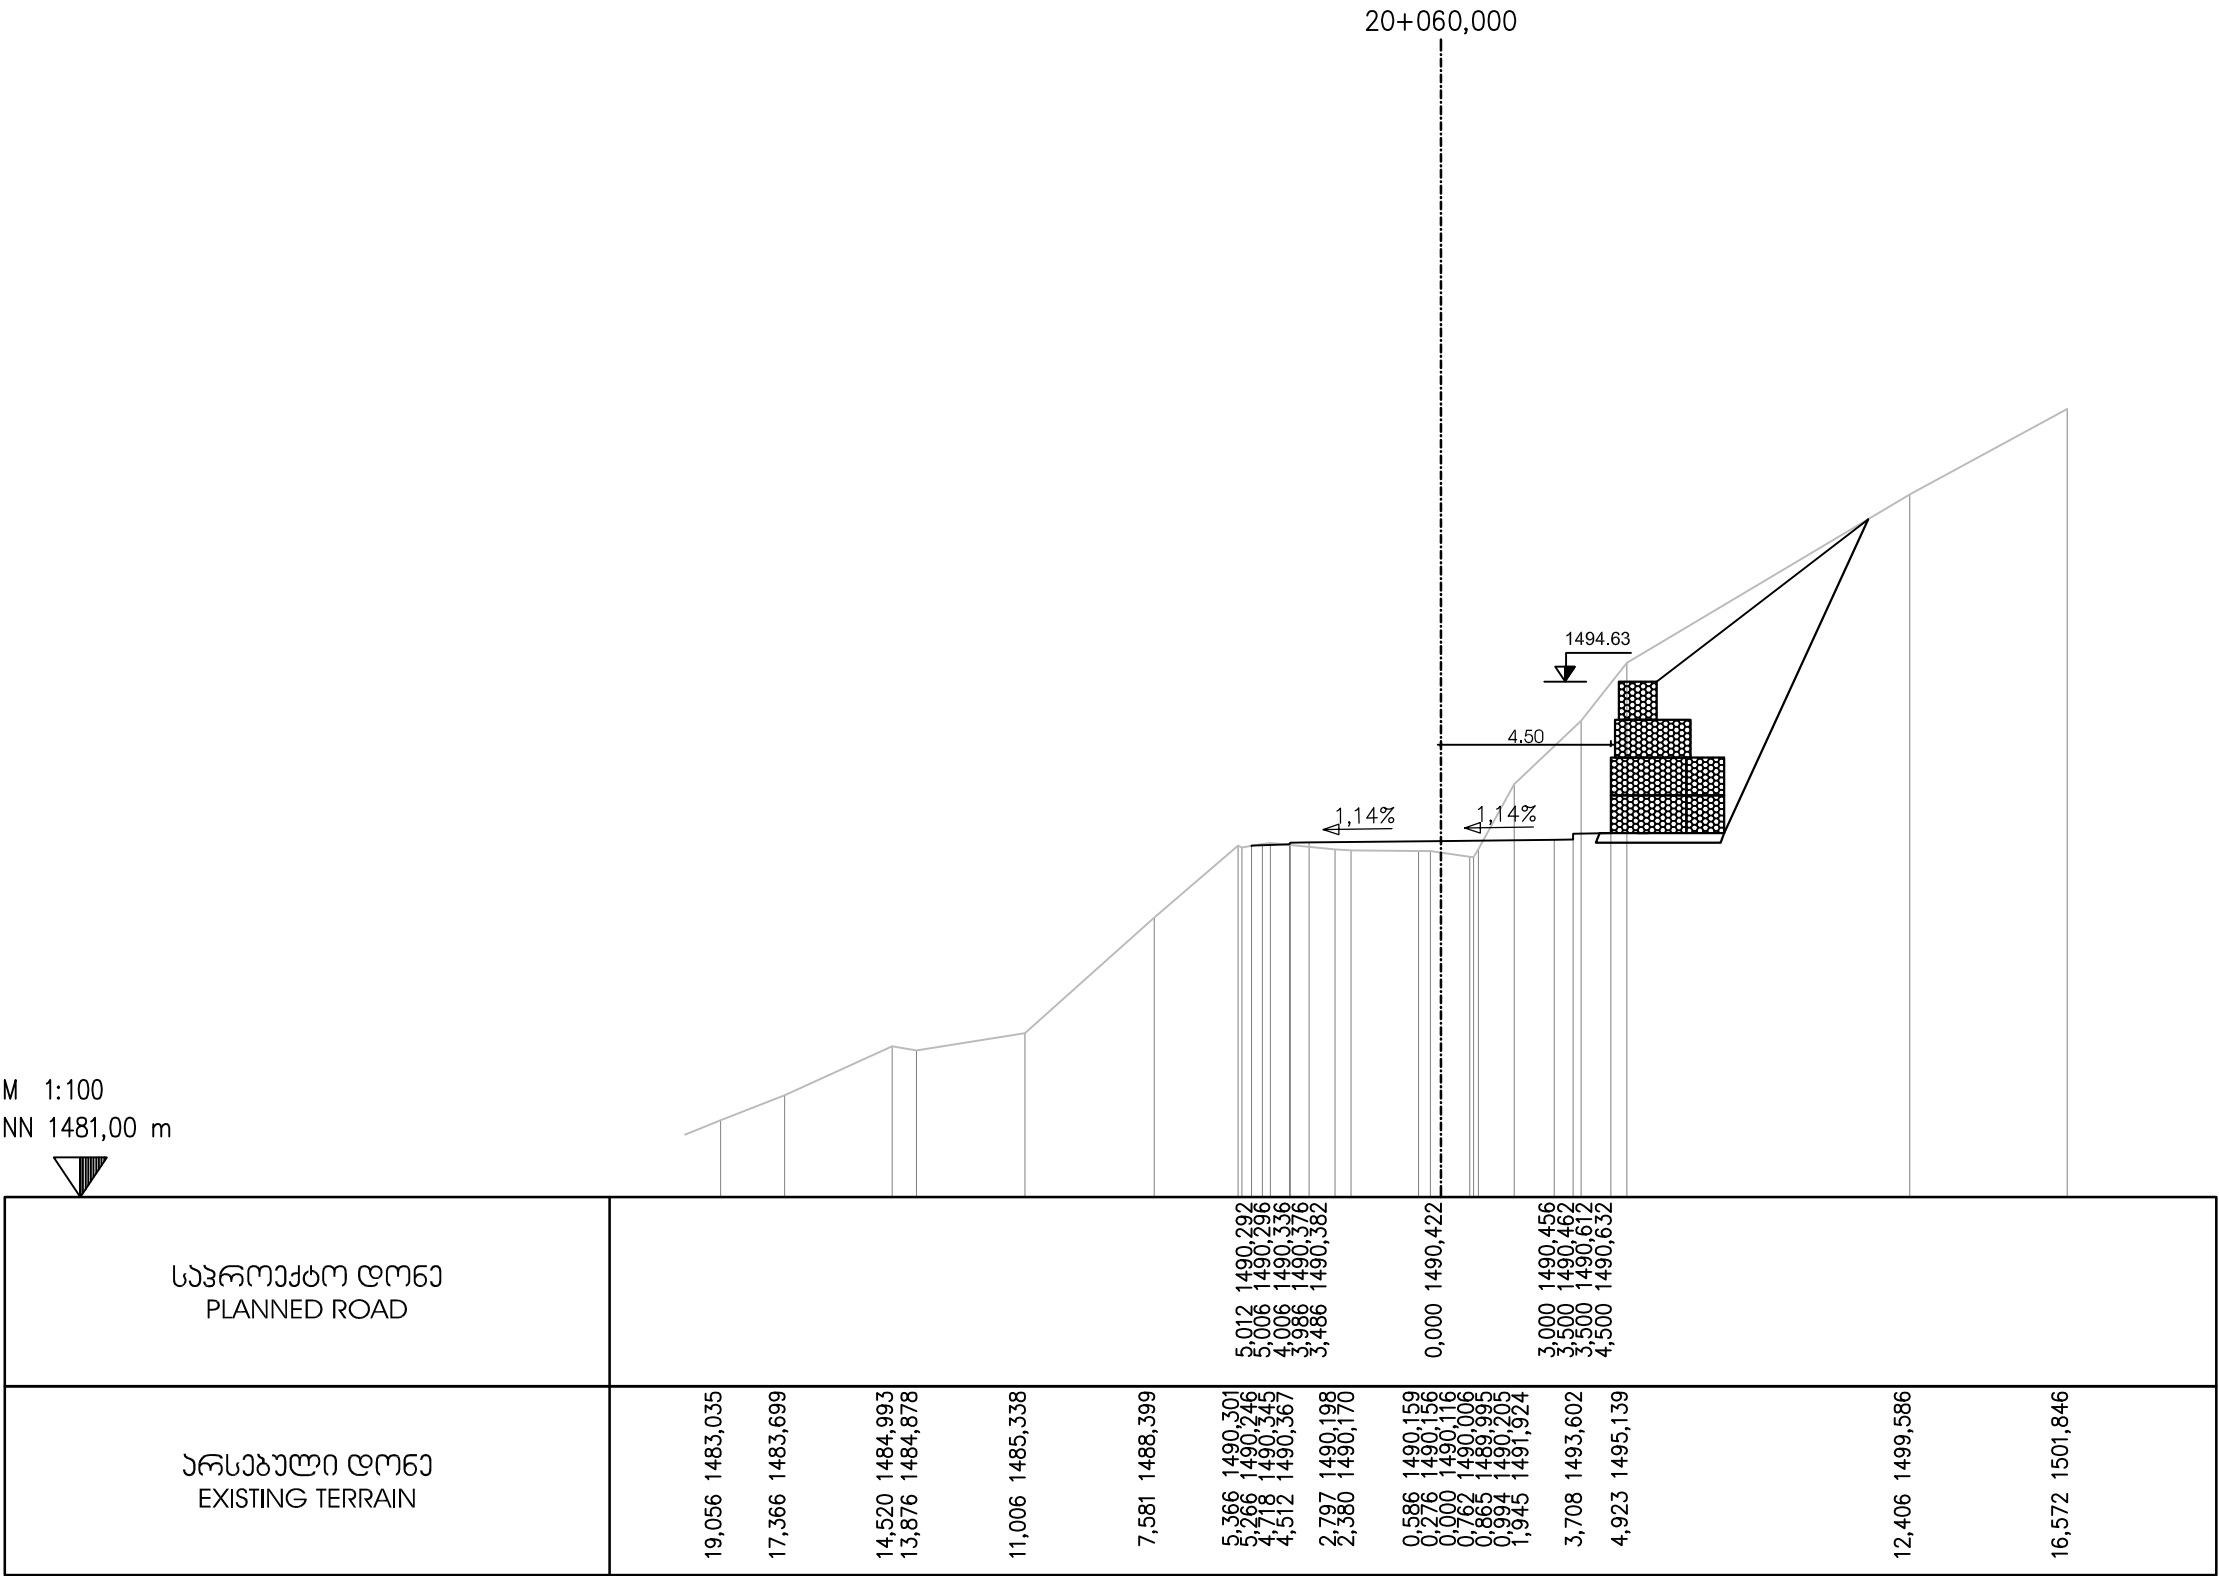

EMPLOYER: MINISTRY OF REGIONAL DEVELOPMENT AND INFRASTRUCTURE OF GEORGIA
ROADS DEPARTMENT OF GEORGIA

პროექტანტი:
„ჯოქს პროექტბი“ GMBH,



CONSULTANT:
KOCKS CONSULT GMBH,

შეაღბოვა
DESIGNED

[Signature]

შეამოწმა
CHECKED

[Signature]

საავტომობილო გზა: ბათუმი(ანგისა) - ახალციხე
მიწიანობა: ხელო- გოლარძის უღელტეხილი კმ 0+000 - კმ 29+732
Road: Batumi(Angisa) - Akhaltsikhe
Section: Khulo-Goderdzi Pass km 0+000 - km 29+732

ბანძი პრეზილი
CROSS SECTION

დაამტკიცა:
APPROVED:

თარიღი
DATE

ნახაზი
DRAWING N

CS-CL100-0927

თარიღი
DATE


2013

მასშტაბი
SCALE


1:200

ნახაზის ორიგინალური ზომა
ORIGINAL DRAWING SIZE

A3

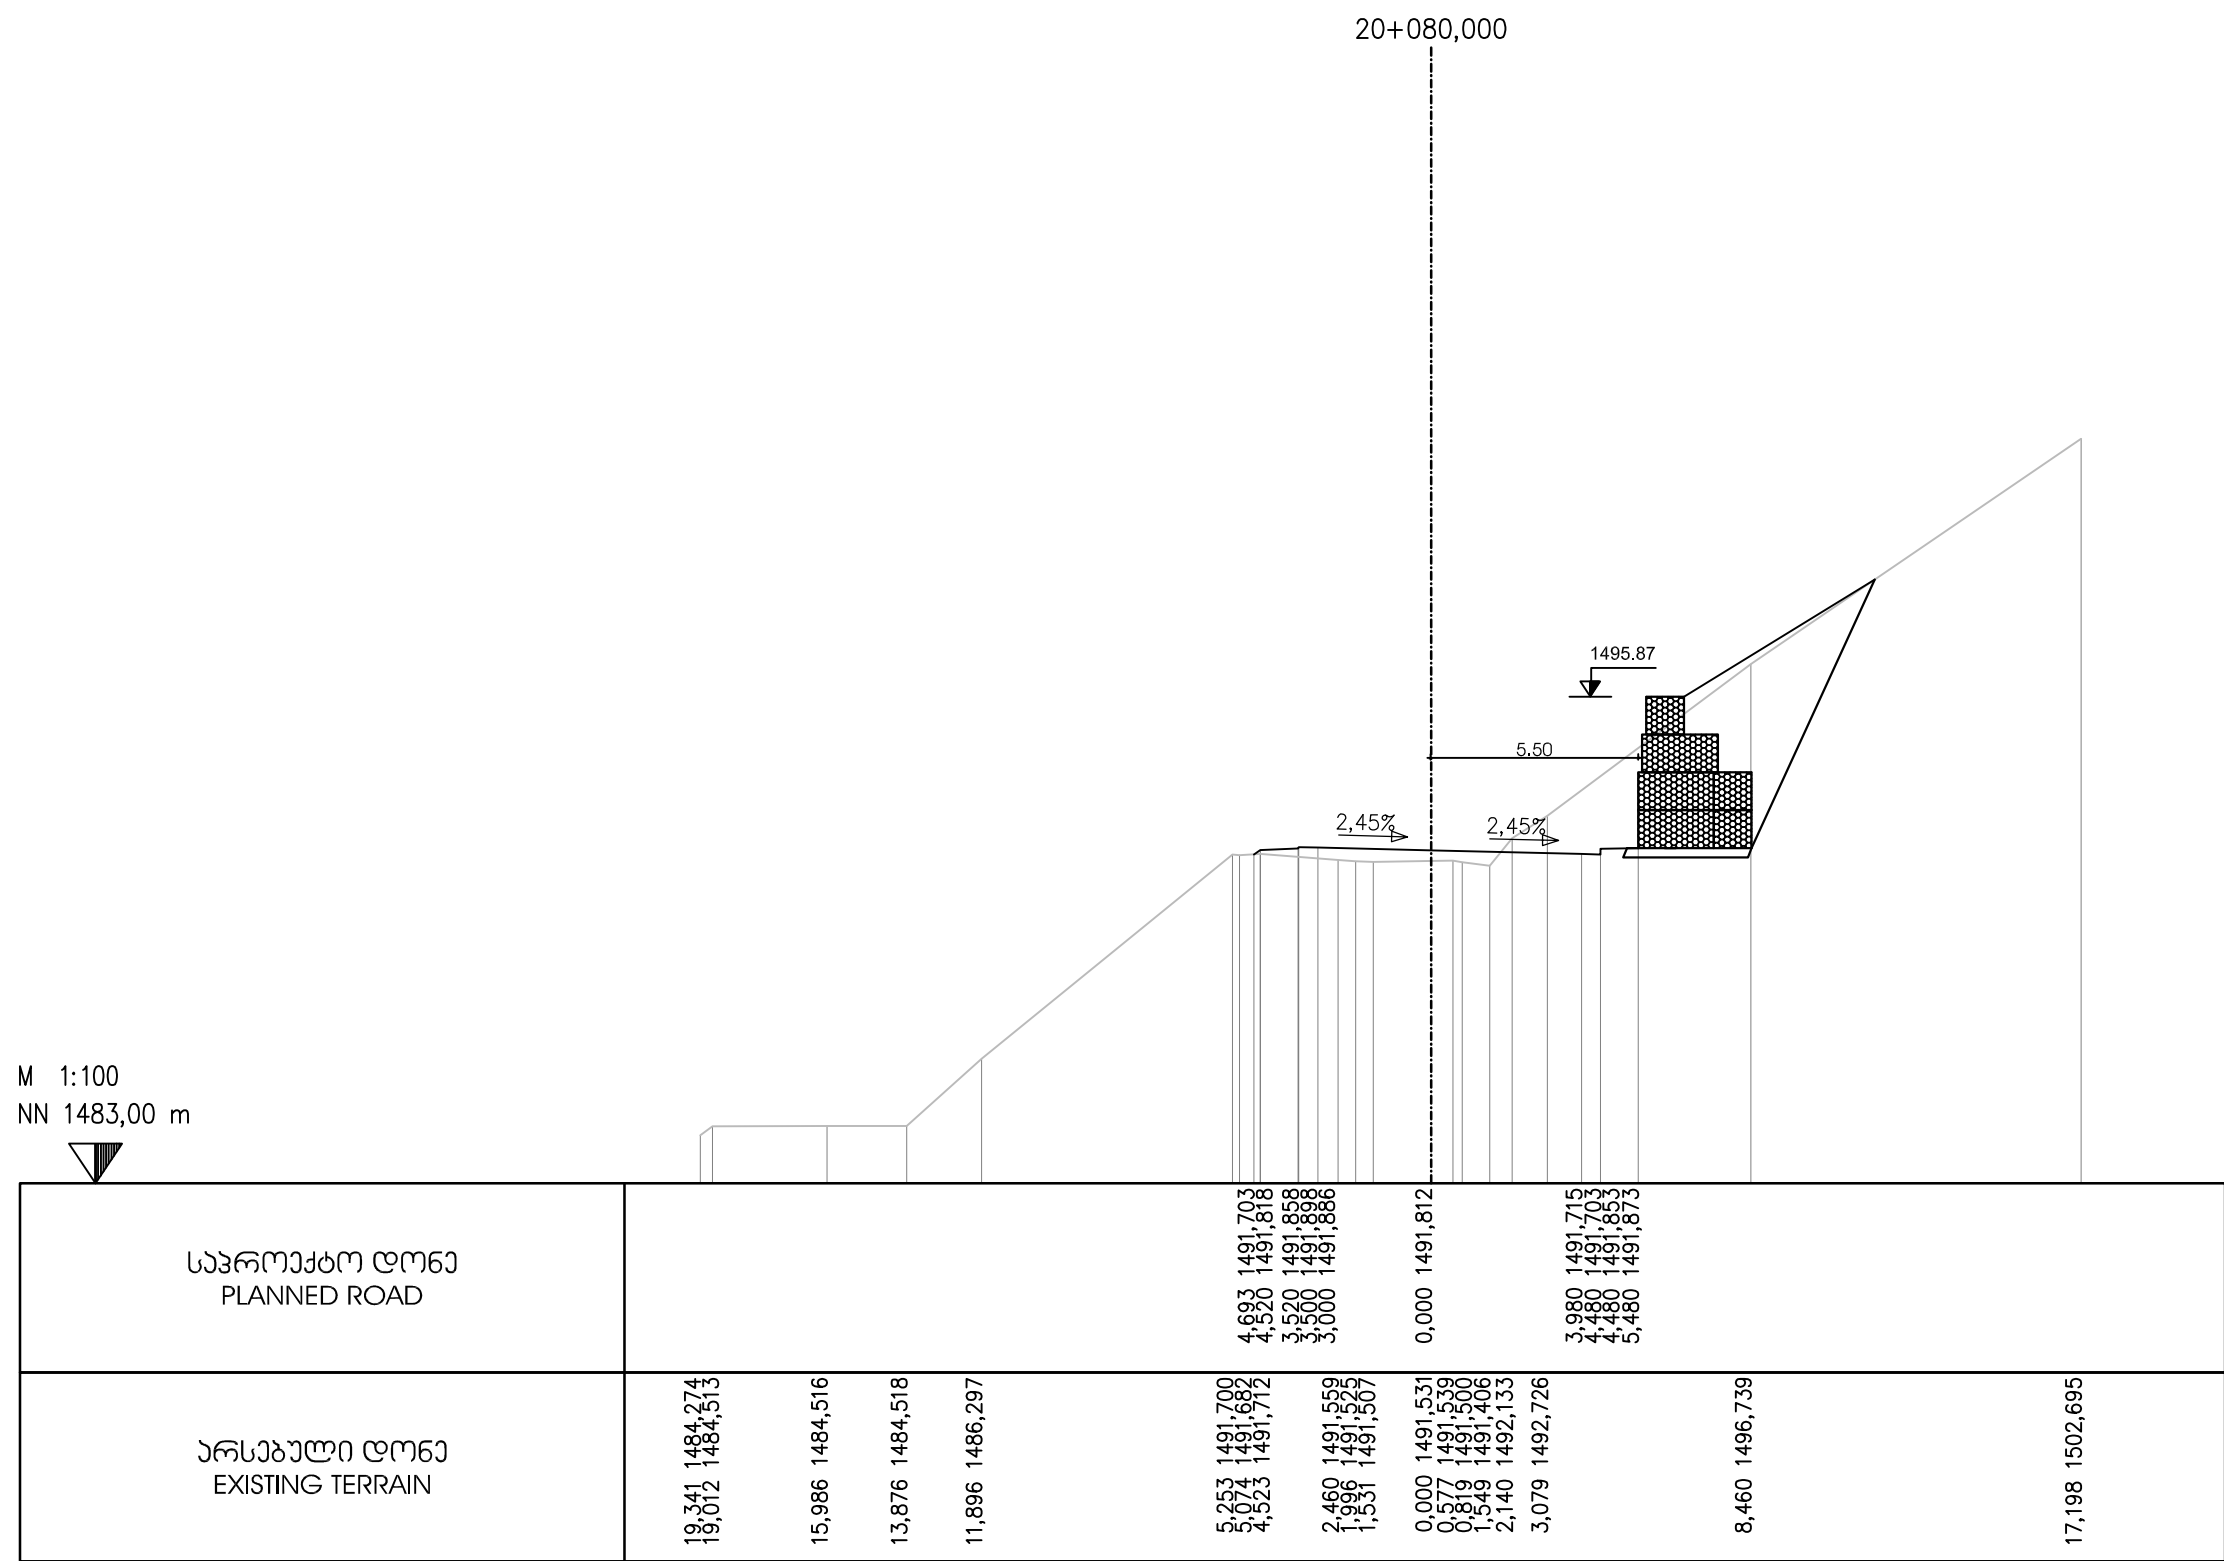

 EMPLOYER: MINISTRY OF REGIONAL DEVELOPMENT AND INFRASTRUCTURE OF GEORGIA ROADS DEPARTMENT OF GEORGIA	დამკვეთი: საქართველოს რეგიონული განვითარებისა და ინფრასტრუქტურის სამინისტრო საქართველოს საავტომობილო გზების დეპარტამენტი	პონსელტანტი: „აოქს პონსელტი“ GmbH, 	CONSULTANT: KOCKS CONSULT GmbH, 	საავტომობილო გზა: ბათუმის(ანგისა) - ახალციხე მიწიდან: ხულო- გოდერძის უღელტეხილი კმ 0+000 - კმ 29+732 Road: Batumi(Angisa) - Akhaltsikhe Section: Khulo-Goderdzi Pass km 0+000 - km 29+732	დაამტკიცა: APPROVED:	ნახაზი DRAWING N CS-CL100-0928
	შეაღბოა DESIGNED 	შეამოწმა CHECKED 	ბანძი პრეზიდი CROSS SECTION	თარიღი DATE	მასშტაბი SCALE 1:200	
					ნახაზის ორიგინალური ზომა ORIGINAL DRAWING SIZE A3	

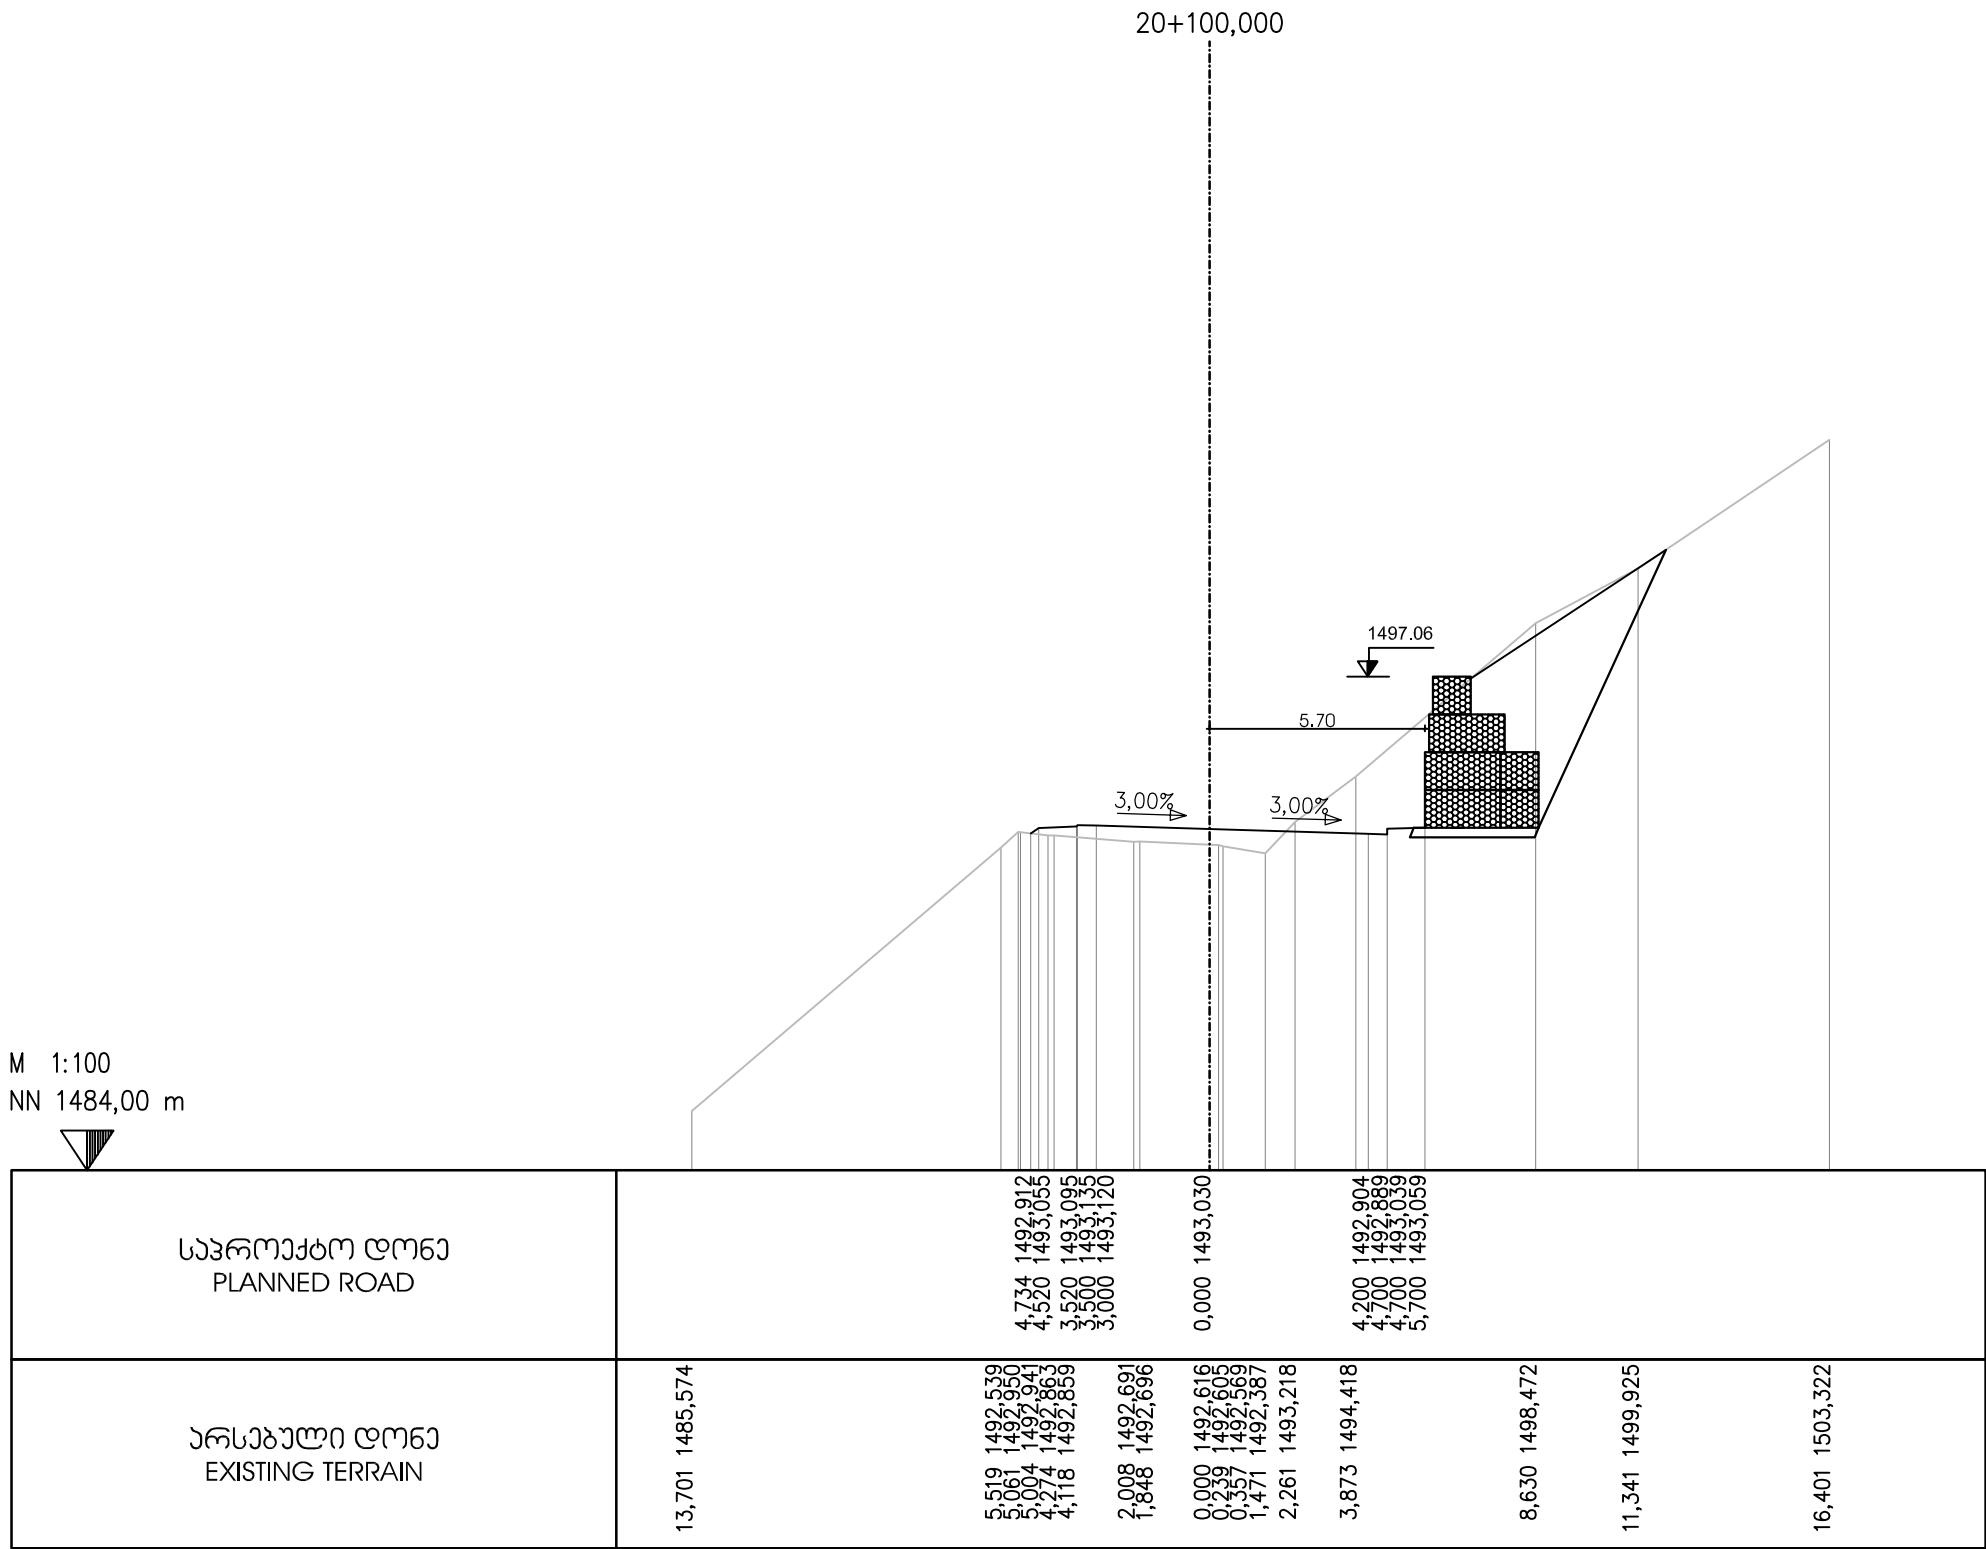

EMPLOYER: MINISTRY OF REGIONAL DEVELOPMENT AND INFRASTRUCTURE OF GEORGIA
ROADS DEPARTMENT OF GEORGIA

პროექტანტი:
„ჯოქს პროექტინგ“ GMBH,



CONSULTANT:
KOCKS CONSULT GMBH,

შეაღბოვა
DESIGNED

[Signature]

შეამოწმა
CHECKED

[Signature]

საავტორობილო გზა: ბათუმი(ანგისა) - ახალციხე
მიწიდან: ხულო- გოდერძის უღელტეხილი კმ 0+000 - კმ 29+732
Road: Batumi(Angisa) - Akhaltsikhe
Section: Khulo-Goderdzi Pass km 0+000 - km 29+732

ბანძვი პროექტი
CROSS SECTION

დაამტკიცა:
APPROVED:

თარიღი
DATE

ნახაზი
DRAWING N

CS-CL100-0929

თარიღი
DATE


2013

მასშტაბი
SCALE

1:200

ნახაზის ორიგინალური ზომა
ORIGINAL DRAWING SIZE

A3

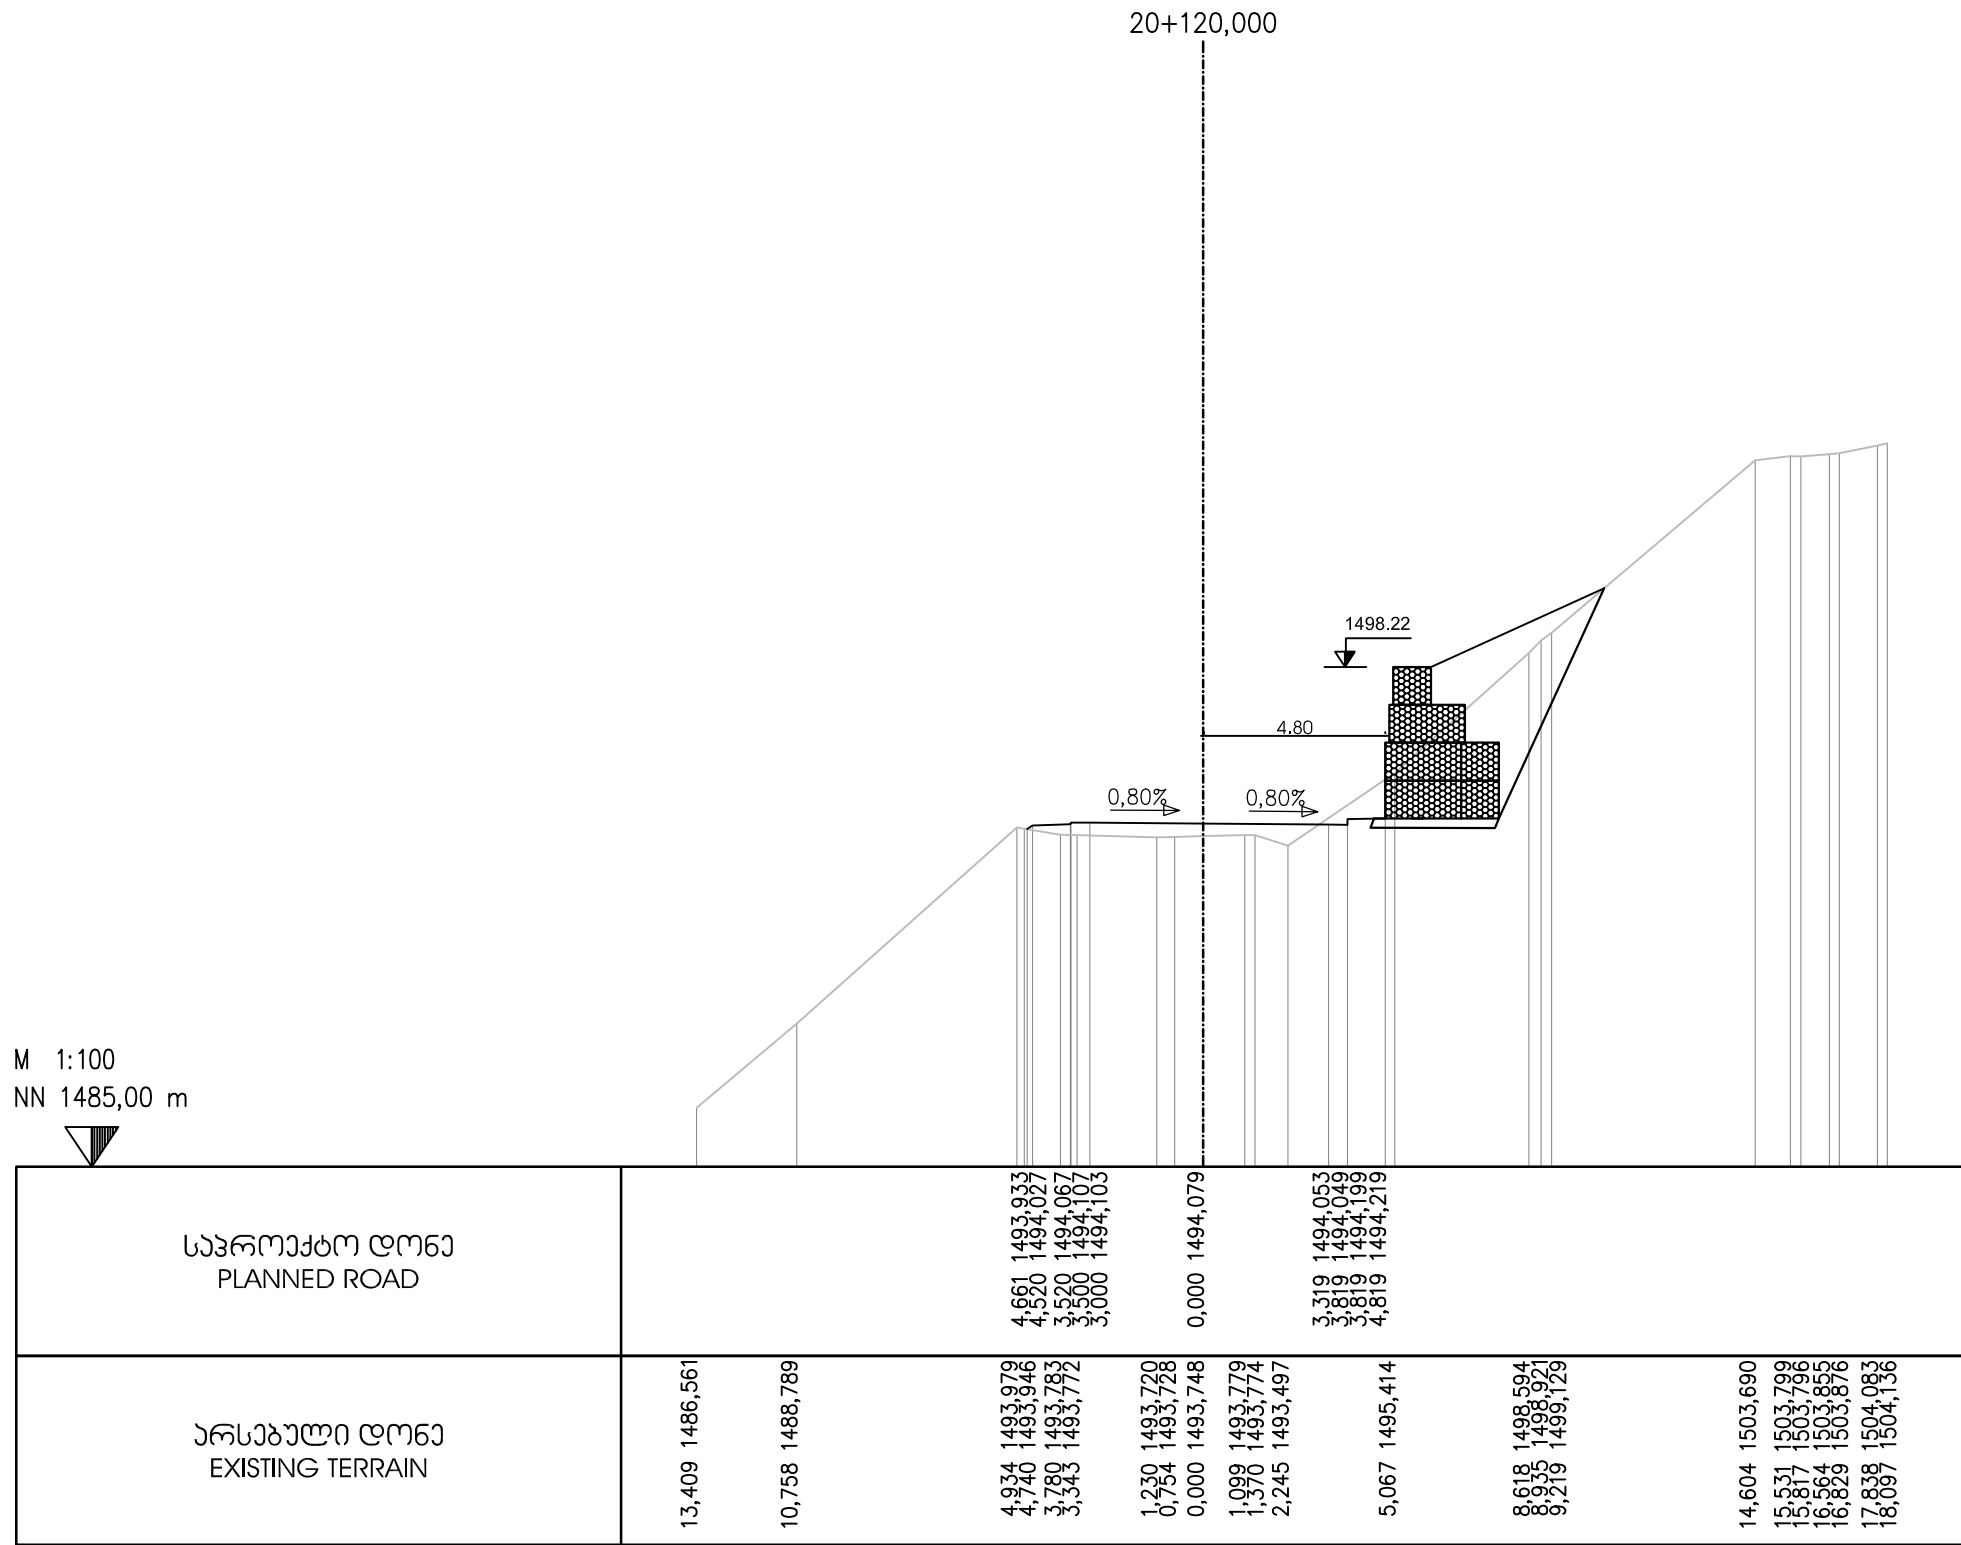

EMPLOYER: MINISTRY OF REGIONAL DEVELOPMENT AND INFRASTRUCTURE OF GEORGIA
ROADS DEPARTMENT OF GEORGIA

პროექტანტი:
„ჯოქს პროექტბი“ GMBH,



CONSULTANT:
KOCKS CONSULT GMBH,

შეაღბოვა
DESIGNED

[Signature]

შეამოწმა
CHECKED

[Signature]

საავტორობილო გზა: ბათუმი(ანგისა) - ახალციხე
მონაკვეთი: ხულო- გოღერძის უღელტეხილი კმ 0+000 - კმ 29+732
Road: Batumi(Angisa) - Akhaltsikhe
Section: Khulo-Goderdzi Pass km 0+000 - km 29+732

ბანძივი პერსონალი
CROSS SECTION

დაამტკიცა:
APPROVED:

თარიღი
DATE

ნახაზი
DRAWING N

CS-CL100-0930

თარიღი
DATE


2013

მასშტაბი
SCALE

1:200

ნახაზის ორიგინალური ზომა
ORIGINAL DRAWING SIZE

A3

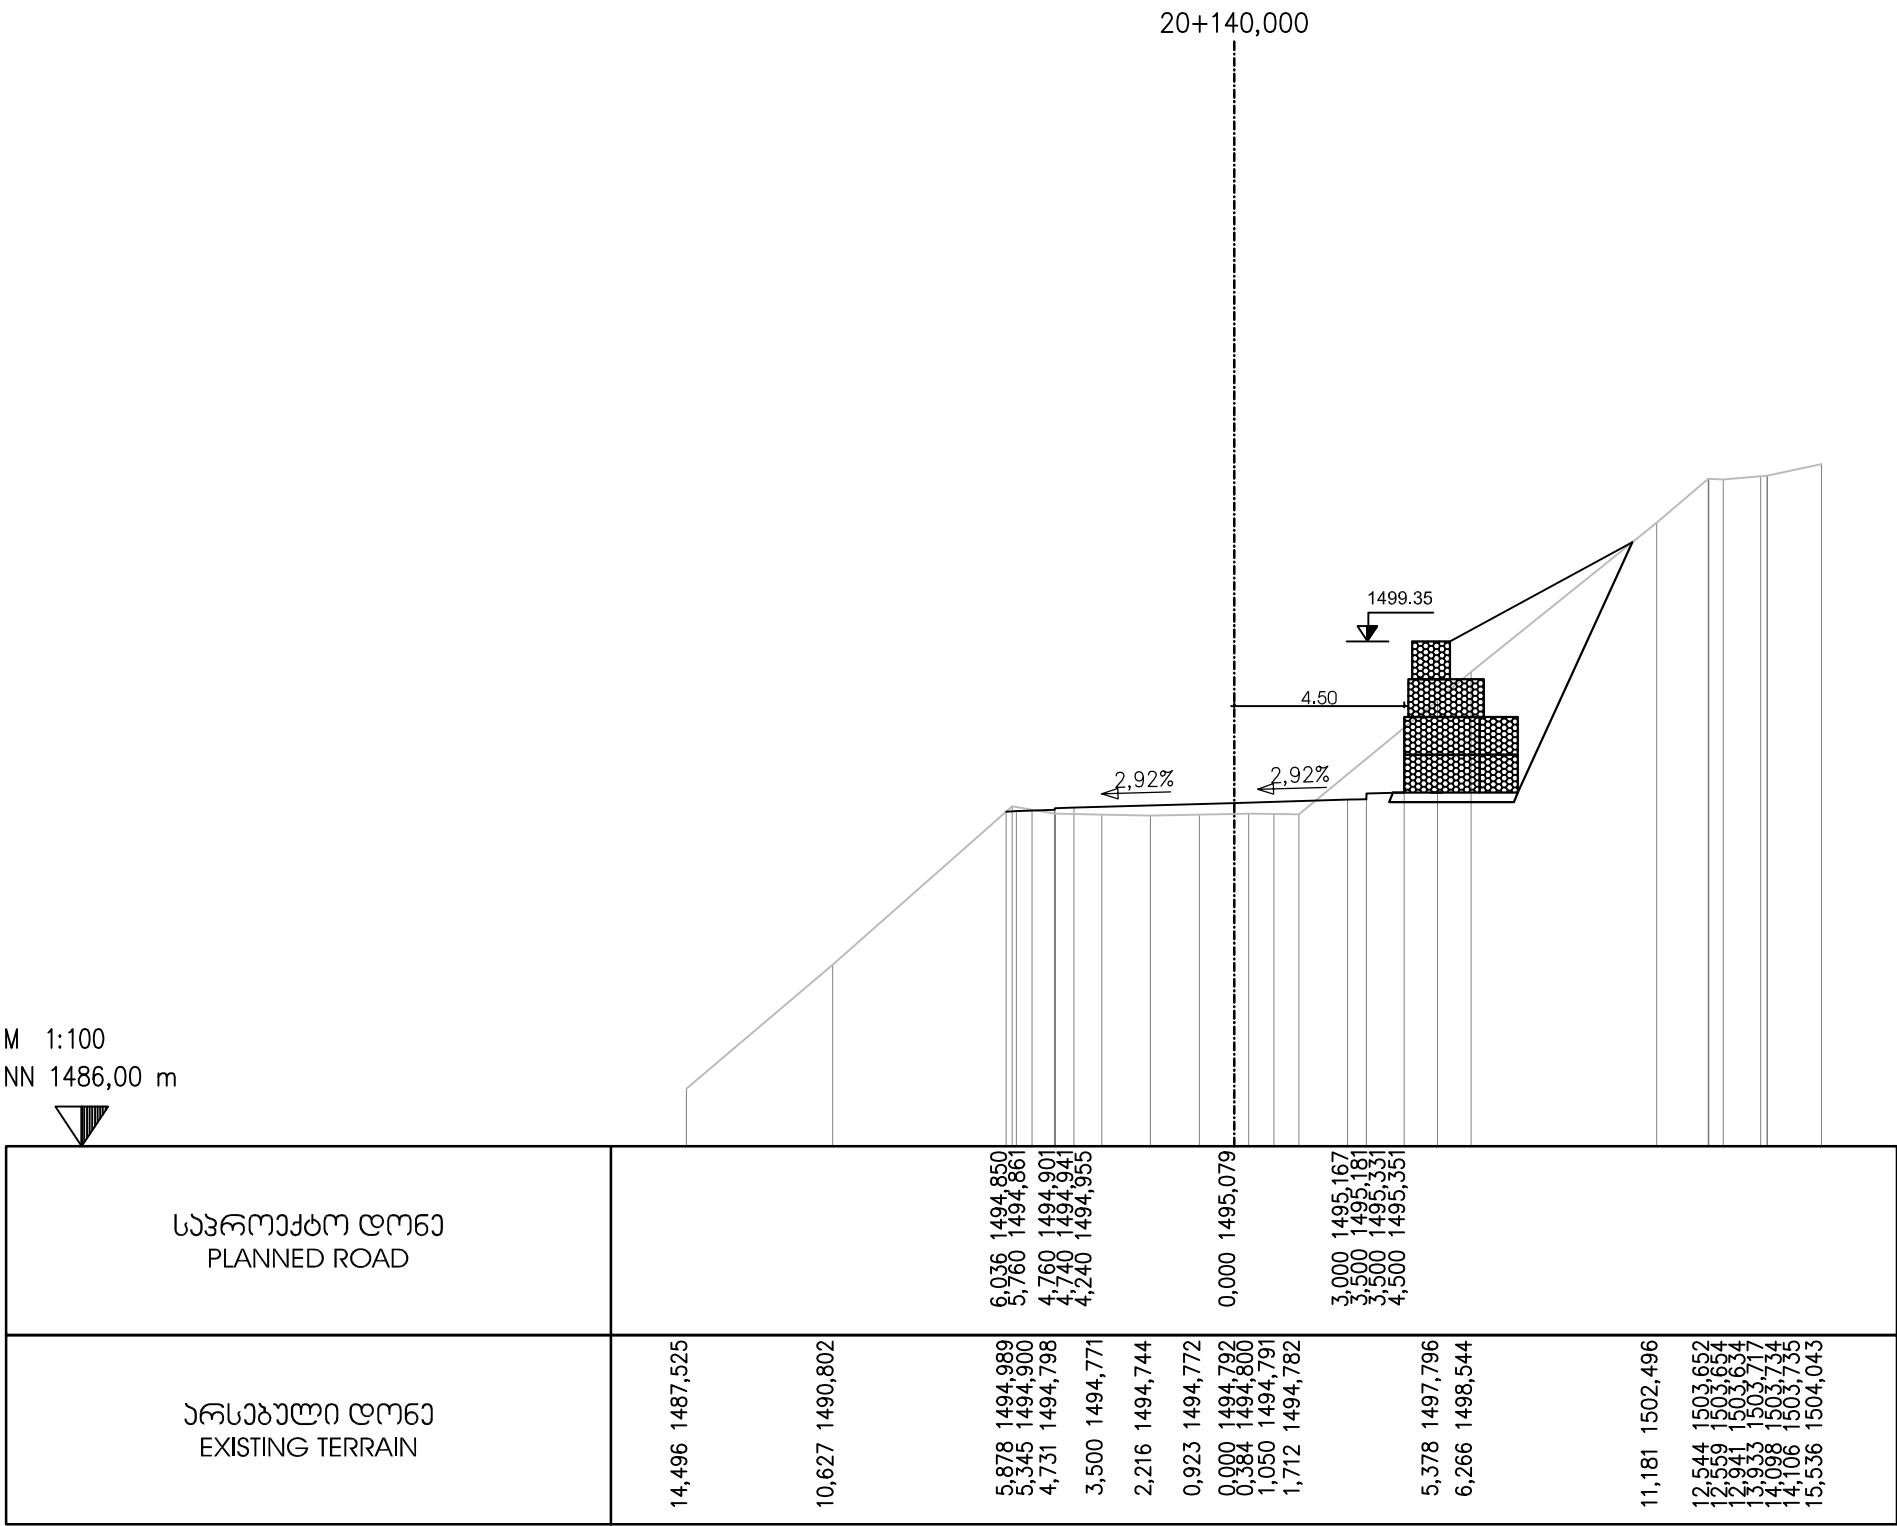

EMPLOYER: MINISTRY OF REGIONAL DEVELOPMENT AND INFRASTRUCTURE OF GEORGIA
ROADS DEPARTMENT OF GEORGIA

პროექტანტი:
„ჯოქს პროექტინგ“ GMBH,



CONSULTANT:
KOCKS CONSULT GMBH,

საავტორული გზა: ბათუმი(ანგისა) - ახალციხე
მიწიდან: ხულო- გოდერძის უღელტეხილი კმ 0+000 - კმ 29+732
Road: Batumi(Angisa) - Akhaltsikhe
Section: Khulo-Goderdzi Pass km 0+000 - km 29+732

დაამტკიცა:
APPROVED:

ნახაზი
DRAWING N

CS-CL100-0931

თარიღი
DATE

2013

შეამტკიცა
DESIGNED

1. JZ

შეამტკიცა
CHECKED

Jy

ბანგოვი პროექტი
CROSS SECTION

თარიღი
DATE


მასშტაბი
SCALE

1:200

ნახაზის ორიგინალური ზომა
ORIGINAL DRAWING SIZE

A3

M 1:100
NN 1491,00 m

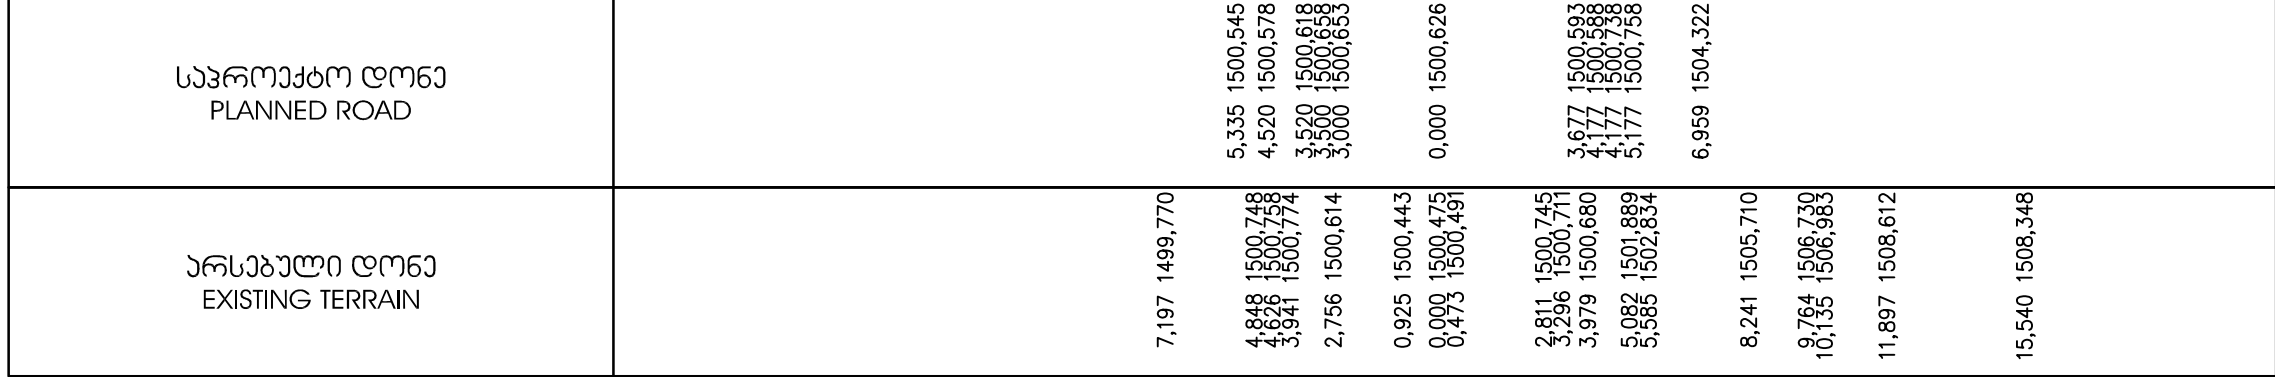

EMPLOYER: MINISTRY OF REGIONAL DEVELOPMENT AND INFRASTRUCTURE OF GEORGIA
ROADS DEPARTMENT OF GEORGIA

პროექტანტი:
„ჯოქს პროექტინგ“ GMBH,



CONSULTANT:
KOCKS CONSULT GMBH,

შეაღბოვა
DESIGNED

[Signature]

შეამოწმა
CHECKED

[Signature]

საავტორობილო გზა: ბათუმი(ანგისა) - ახალციხე
მიწიანობის: ხულო- გოდერძის უღელტეხილი კმ 0+000 - კმ 29+732
Road: Batumi(Angisa) - Akhaltsikhe
Section: Khulo-Goderdzi Pass km 0+000 - km 29+732

ბანგოვი პროექტი
CROSS SECTION

დაამტკიცა:
APPROVED:

თარიღი
DATE

ნახაზი
DRAWING N

CS-CL100-0934

თარიღი
DATE


2013

მასშტაბი
SCALE

1:200

ნახაზის ორიგინალური ზომა
ORIGINAL DRAWING SIZE

A3

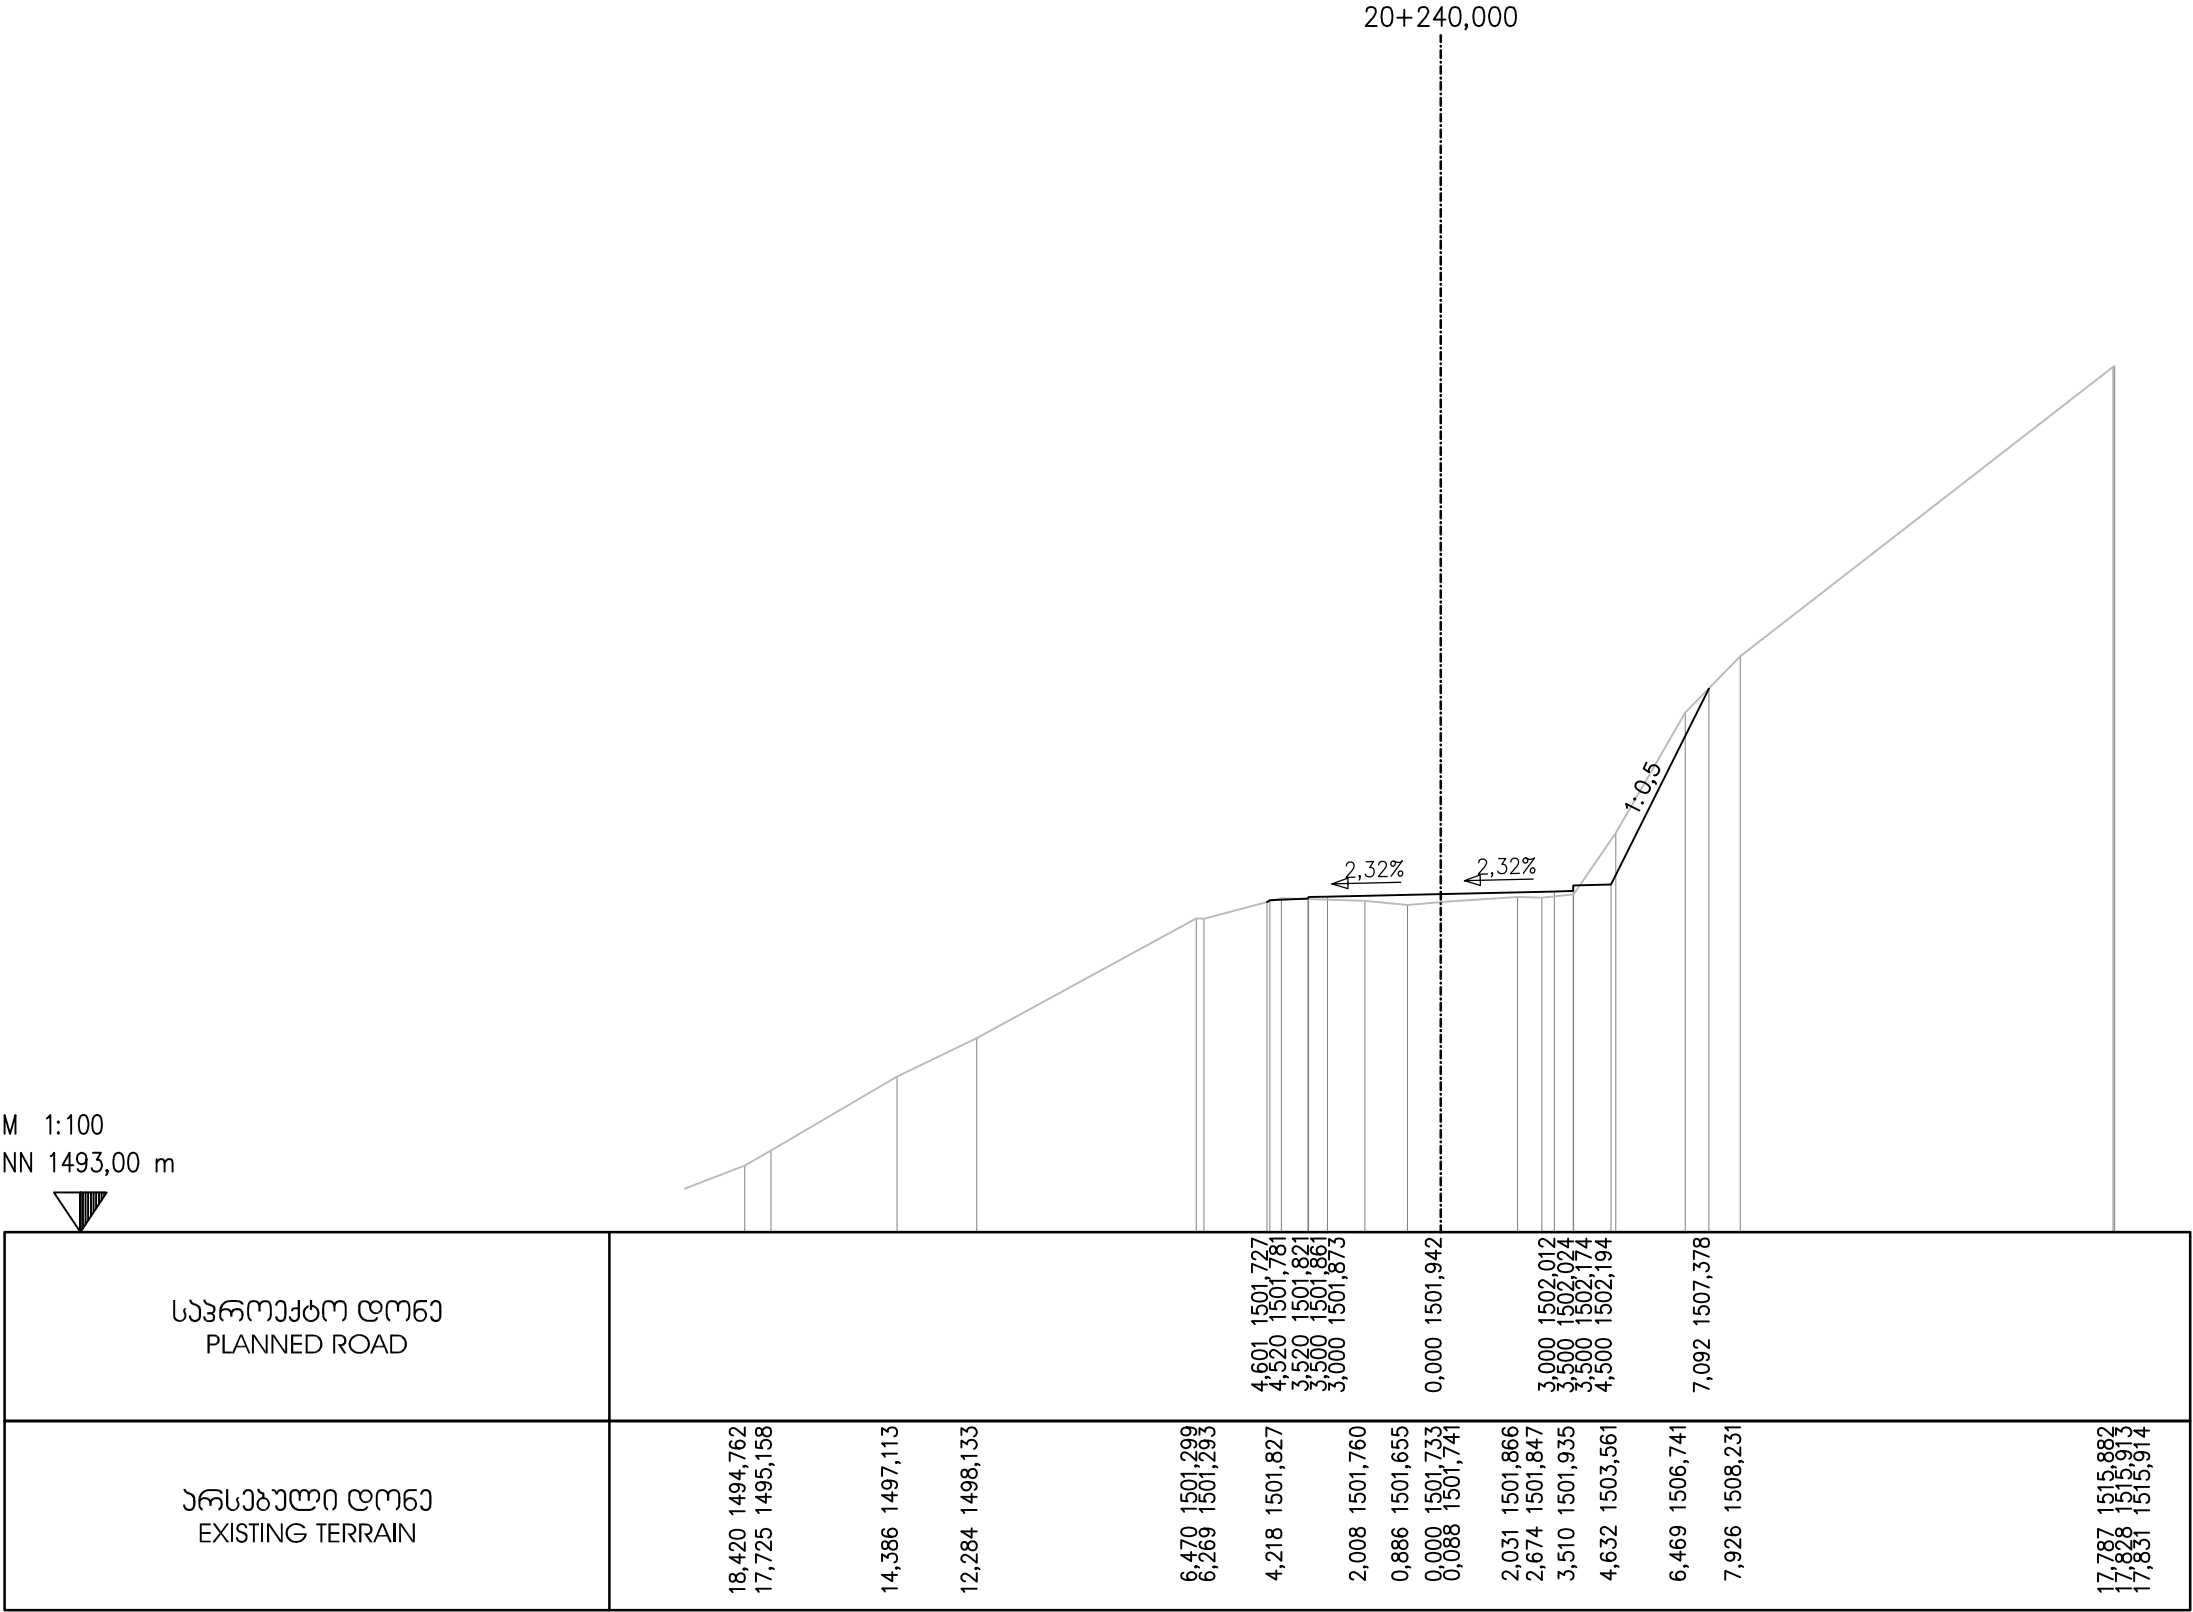

EMPLOYER: MINISTRY OF REGIONAL DEVELOPMENT AND INFRASTRUCTURE OF GEORGIA
ROADS DEPARTMENT OF GEORGIA

პროექტანტი:
„ჯოქს პროექტინგ“ GMBH,



CONSULTANT:
KOCKS CONSULT GMBH,

შეაღბოვა
DESIGNED

[Signature]

შეამოწმა
CHECKED

[Signature]

საავტომობილო გზა: ბათუმი(ანგისა) - ახალციხე
მიწიდან: ხულო- გოდერძის უღელტეხილი კმ 0+000 - კმ 29+732
Road: Batumi(Angisa) - Akhaltsikhe
Section: Khulo-Goderdzi Pass km 0+000 - km 29+732

ბანგოვი პროექტი
CROSS SECTION

დაამტკიცა:
APPROVED:

თარიღი
DATE

ნახაზი
DRAWING N

CS-CL100-0935

თარიღი
DATE


2013

მასშტაბი
SCALE

1:200

ნახაზის ორიგინალური ზომა
ORIGINAL DRAWING SIZE

A3

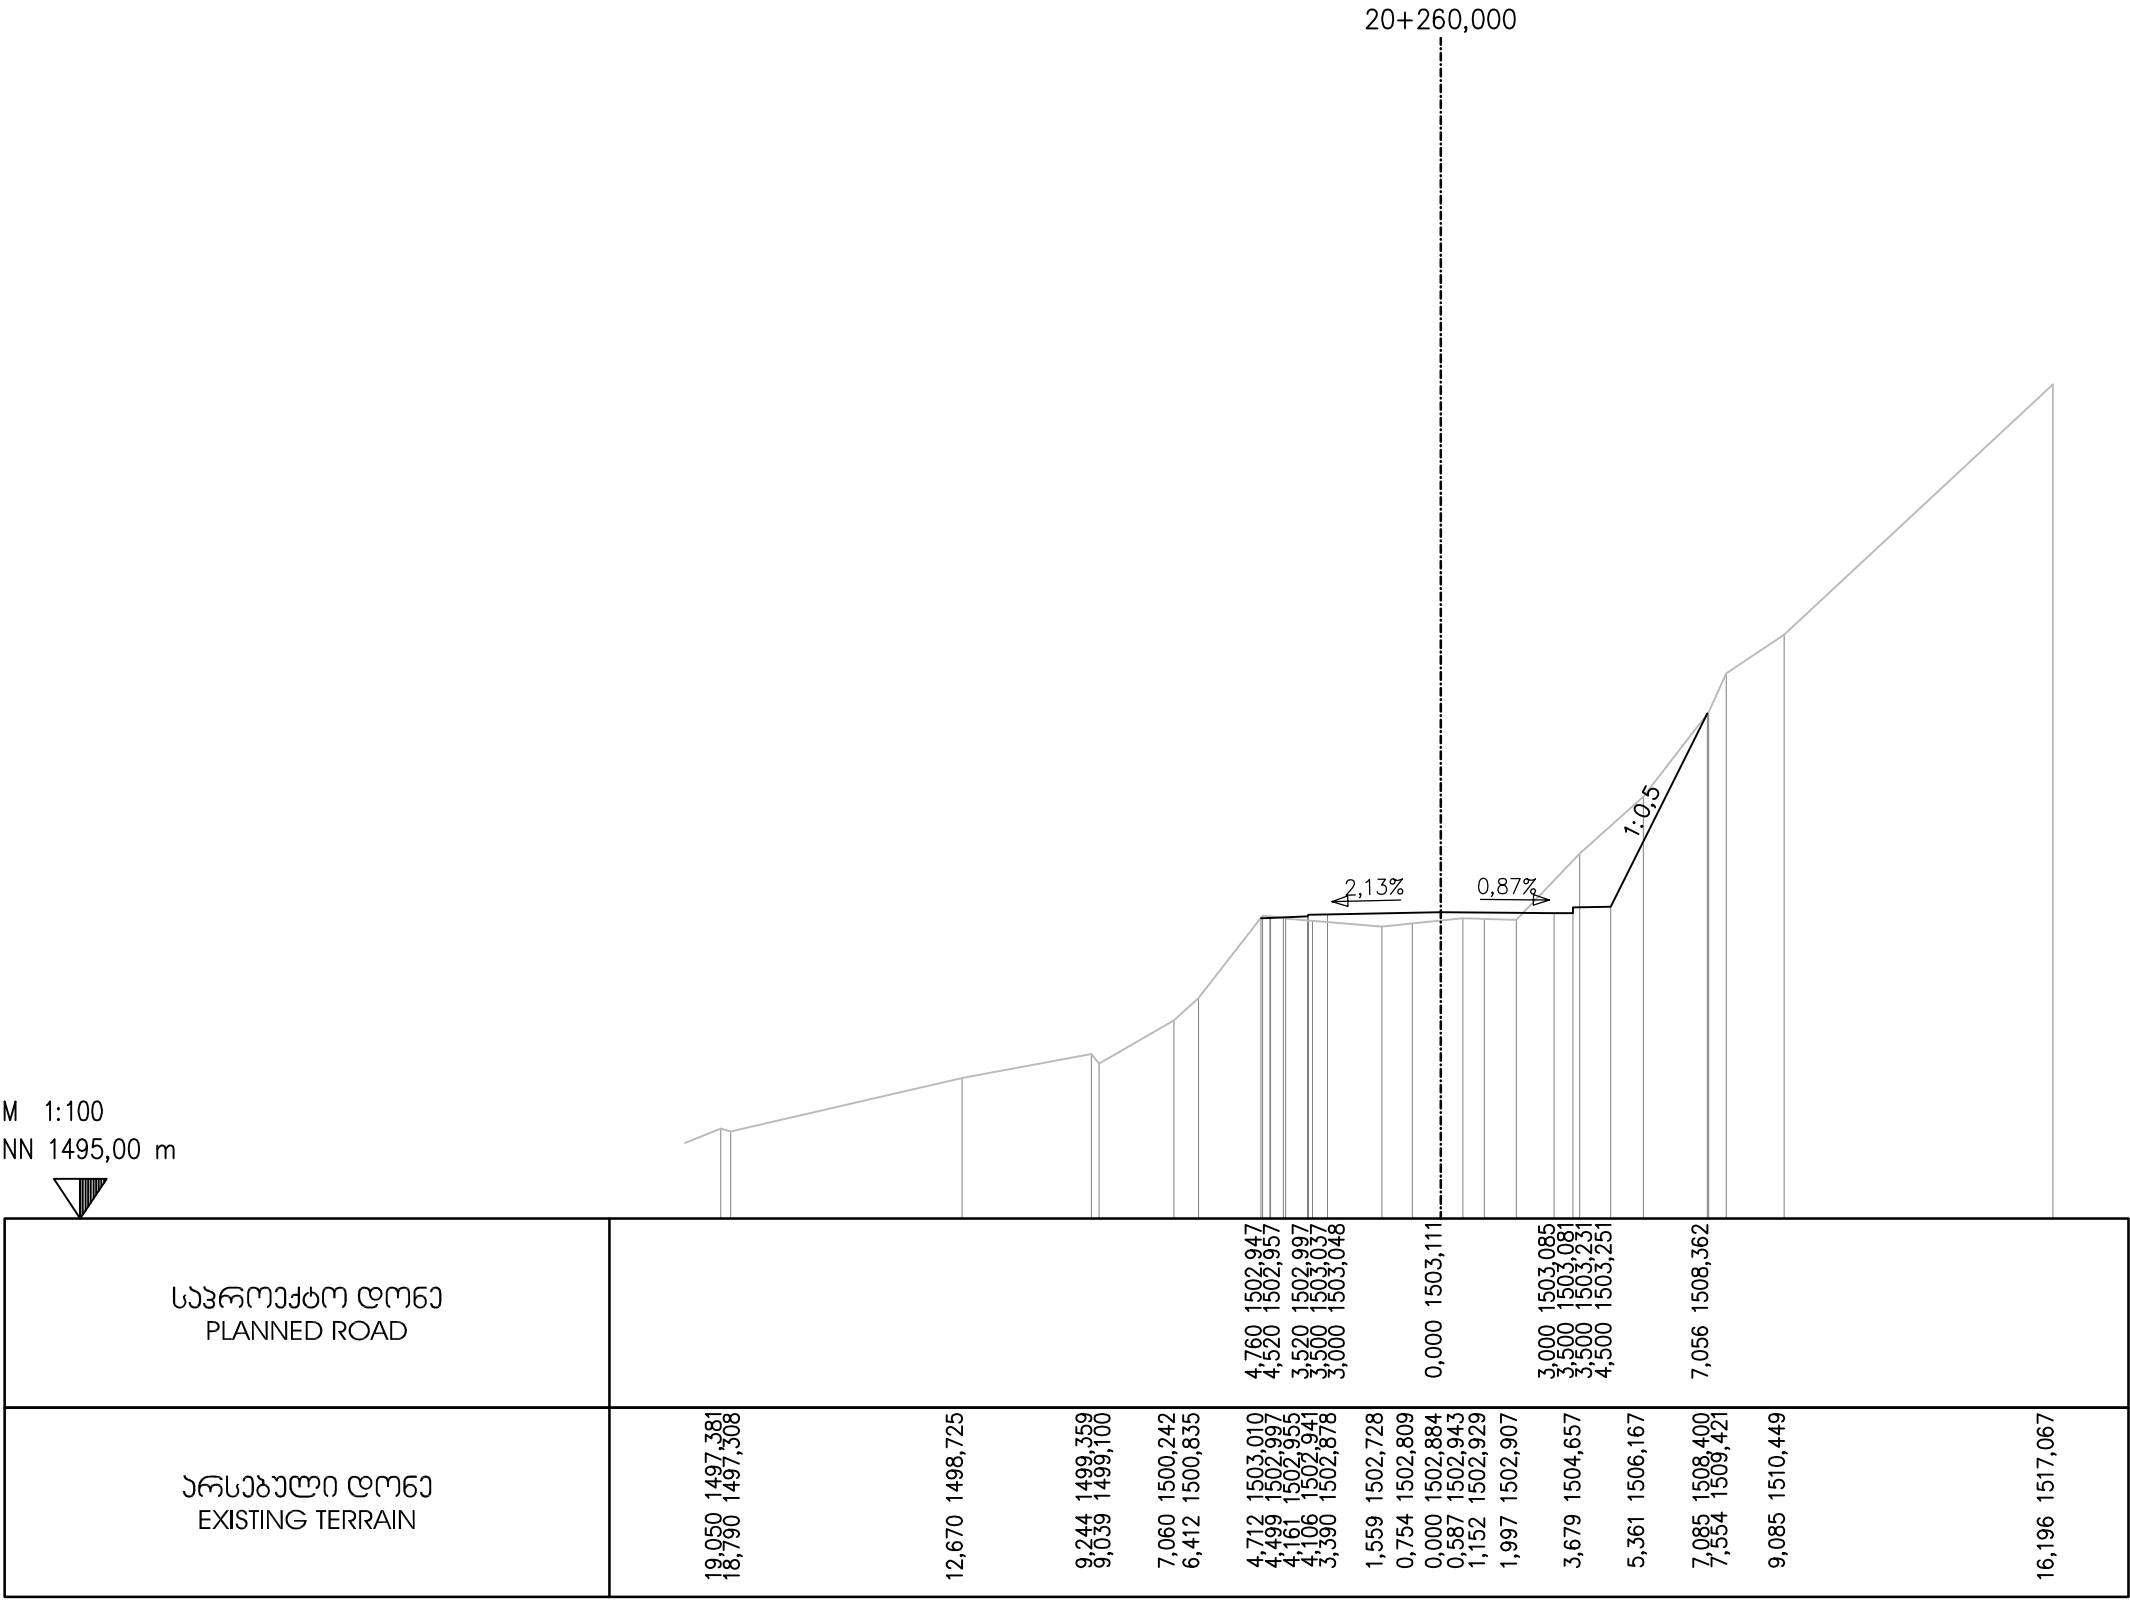

EMPLOYER: MINISTRY OF REGIONAL DEVELOPMENT AND INFRASTRUCTURE OF GEORGIA
ROADS DEPARTMENT OF GEORGIA

პროექტანტი:
„ჯოქს პროექტინგ“ GmbH,



CONSULTANT:
KOCKS CONSULT GmbH,

შეაღბოვა
DESIGNED

[Signature]

შეამოწმა
CHECKED

[Signature]

საავტორობილო გზა: ბათუმის(ანგისა) - ახალციხე
მიწიანობის: ხულო- გოლერძის უღელტეხილი კმ 0+000 - კმ 29+732
Road: Batumi(Angisa) - Akhaltsikhe
Section: Khulo-Goderdzi Pass km 0+000 - km 29+732

ბანძი პრეზიდი
CROSS SECTION

დაამტკიცა:
APPROVED:

თარიღი
DATE

ნახაზი
DRAWING N

CS-CL100-0936

თარიღი
DATE


2013

მასშტაბი
SCALE

1:200

ნახაზის ორიგინალური ზომა
ORIGINAL DRAWING SIZE

A3

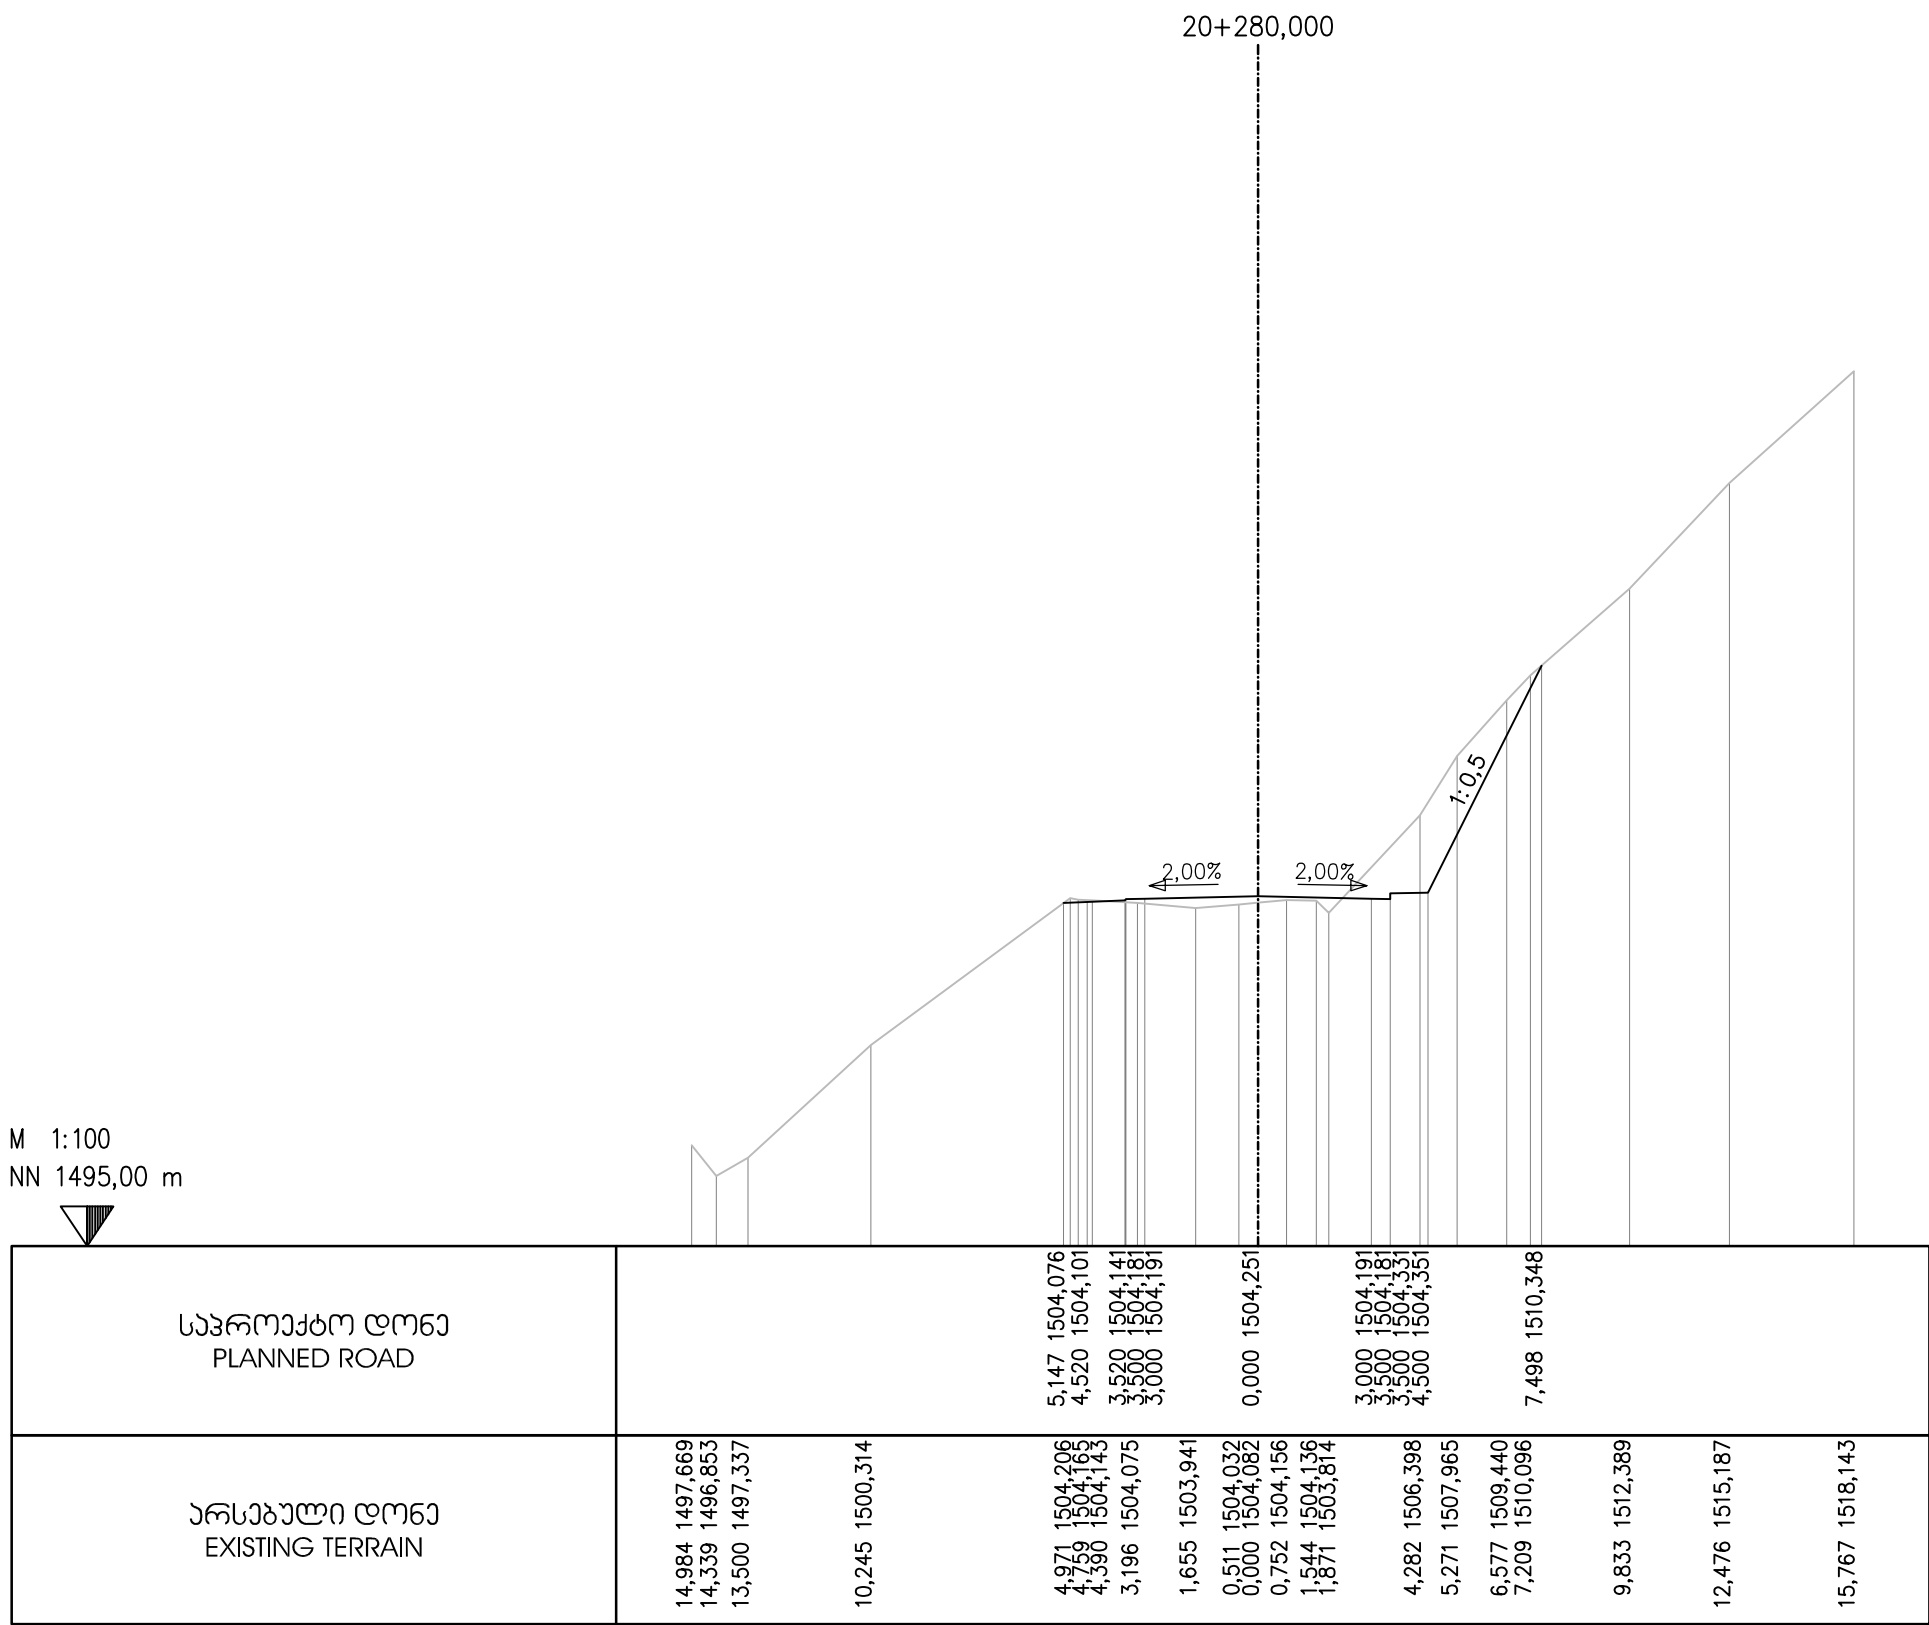

EMPLOYER: MINISTRY OF REGIONAL DEVELOPMENT AND INFRASTRUCTURE OF GEORGIA
ROADS DEPARTMENT OF GEORGIA

პროექტანტი:
„ჯოქს პროექტინგ“ GMBH,



CONSULTANT:
KOCKS CONSULT GMBH,

შეაღბოვა
DESIGNED

[Signature]

შეამოწმა
CHECKED

[Signature]

საავტორობილო გზა: ბათუმი(ანგისა) - ახალციხე
მიწიდან: ხულო- გოდერძის უღელტეხილი კმ 0+000 - კმ 29+732
Road: Batumi(Angisa) - Akhaltsikhe
Section: Khulo-Goderdzi Pass km 0+000 - km 29+732

ბანოვი პროექტი
CROSS SECTION

დაამტკიცა:
APPROVED:

თარიღი
DATE

ნახაზი
DRAWING N

CS-CL100-0937

თარიღი
DATE


2013


მასშტაბი
SCALE

1:200

ნახაზის ორიგინალური ზომა
ORIGINAL DRAWING SIZE

A3

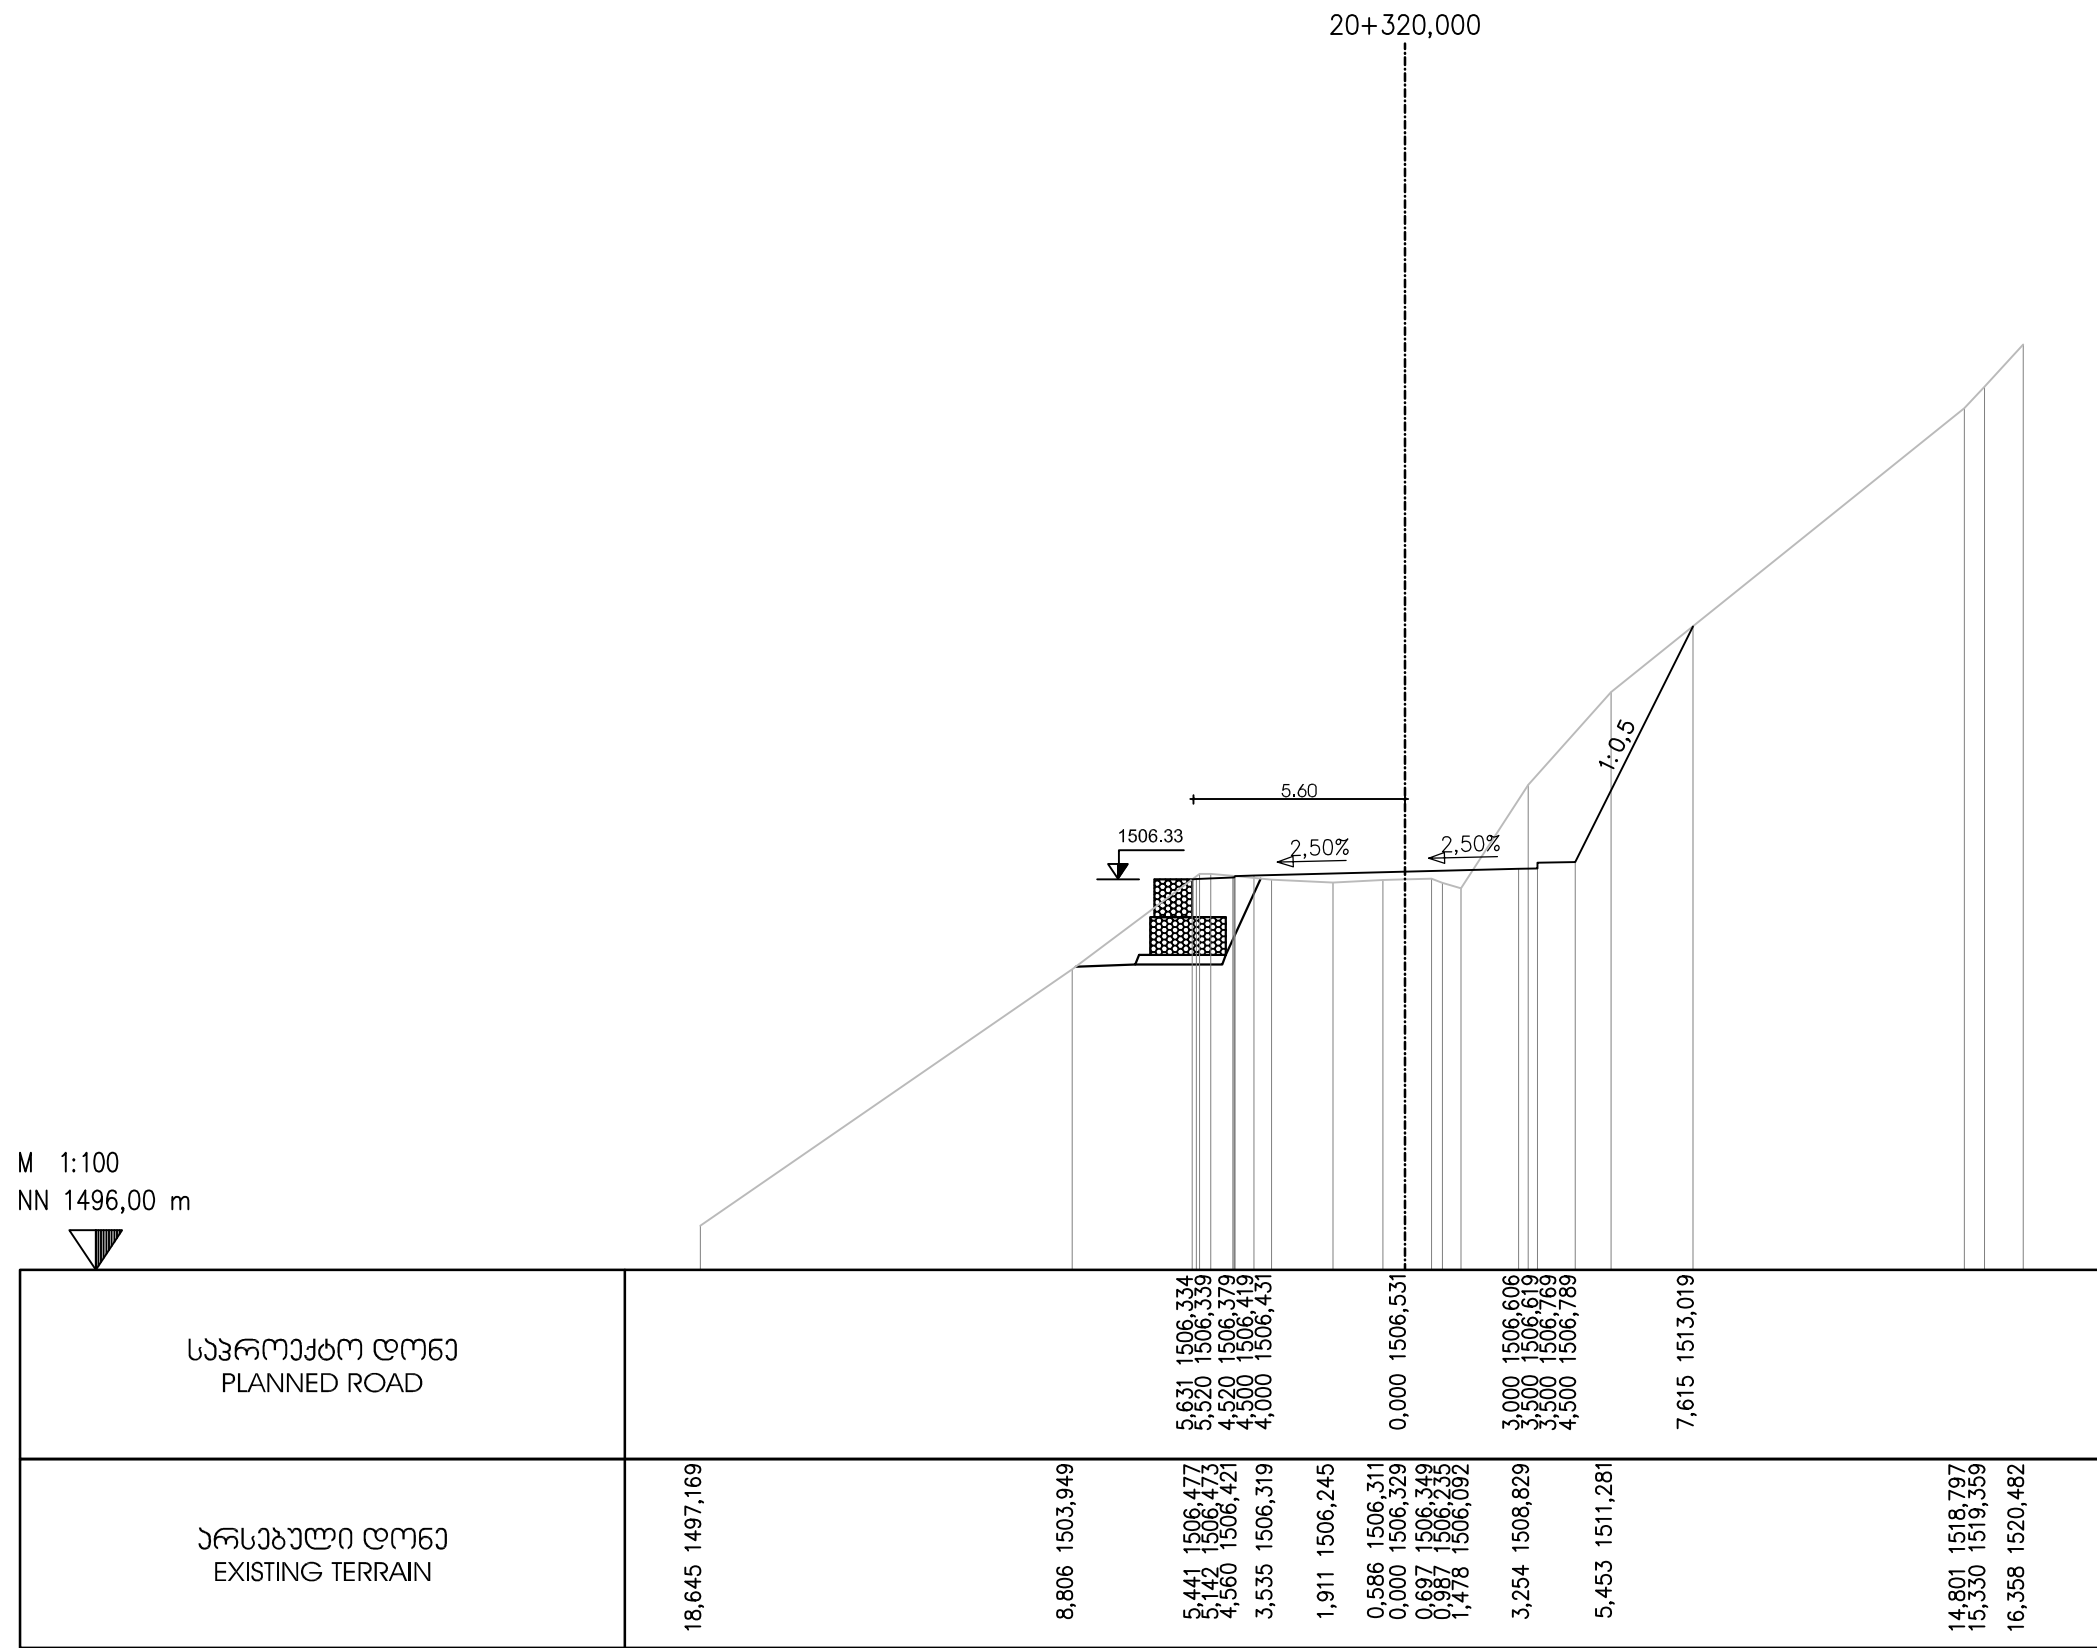

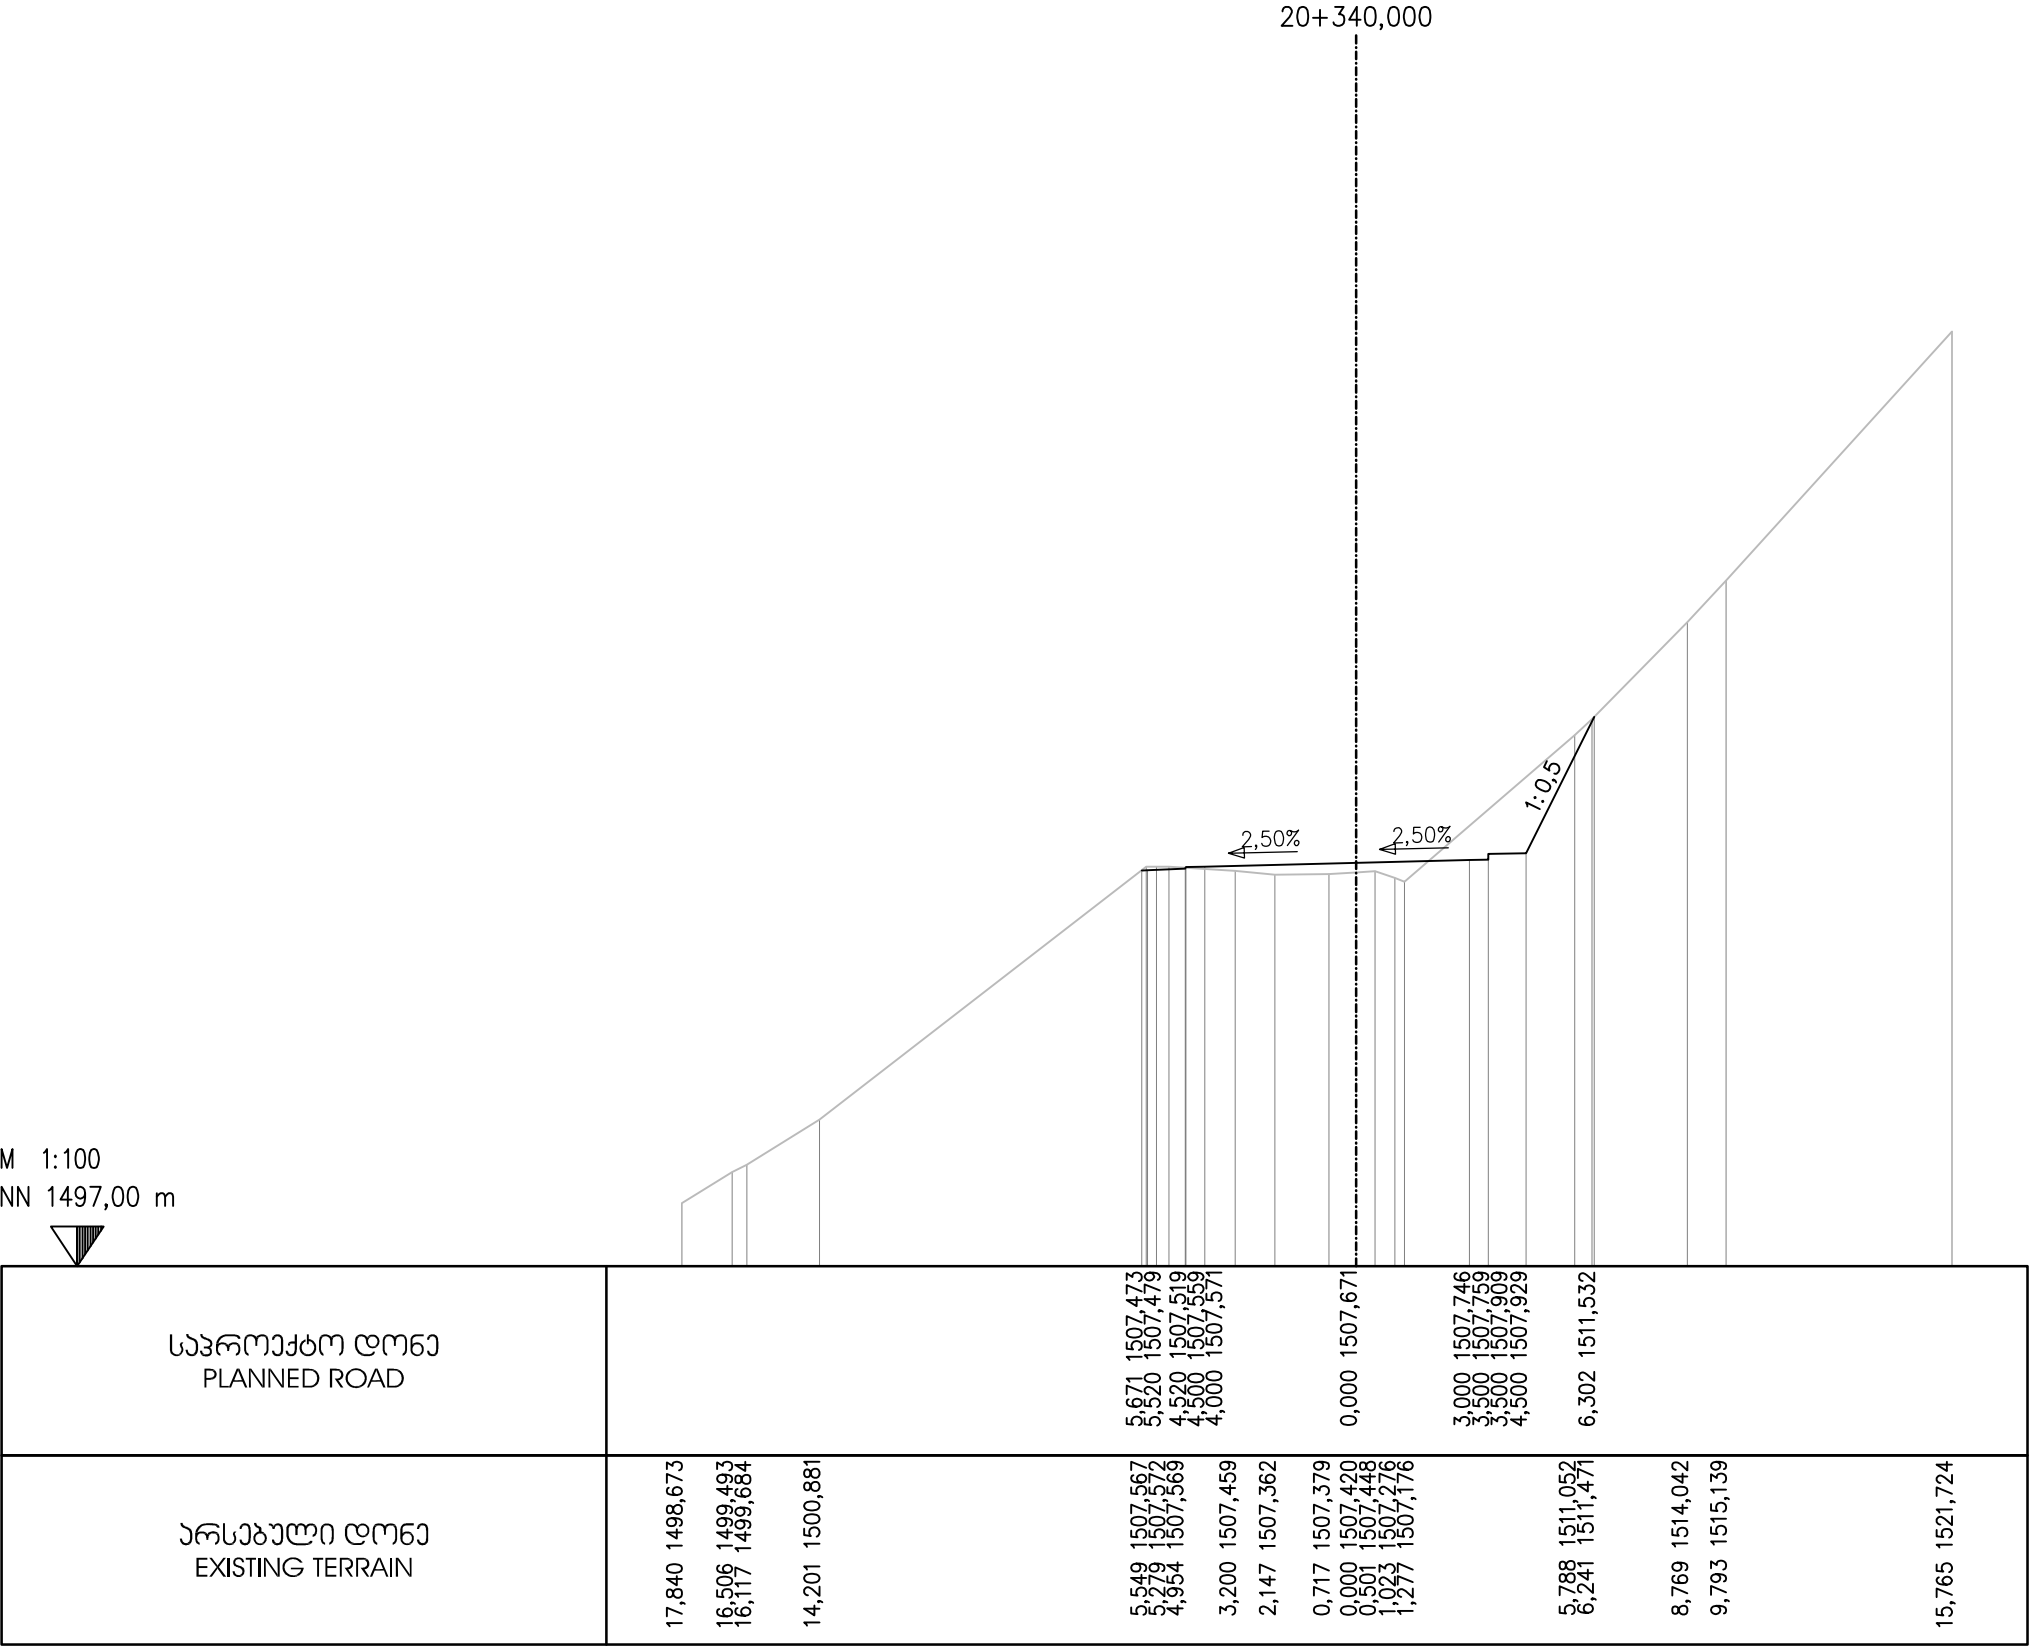

EMPLOYER: MINISTRY OF REGIONAL DEVELOPMENT AND INFRASTRUCTURE OF GEORGIA
ROADS DEPARTMENT OF GEORGIA

პროექტანტი:
„ჯოქს პროექტინგ“ GMBH,



CONSULTANT:
KOCKS CONSULT GMBH,

შეაღბოვა
DESIGNED

შეამოწმა
CHECKED

საავტორობილო გზა: ბათუმის(ანგისა) - ახალციხე
მიმდებარეობს: ხულო- გოდერძის უღელტეხილი კმ 0+000 - კმ 29+732
Road: Batumi(Angisa) - Akhaltsikhe
Section: Khulo-Goderdzi Pass km 0+000 - km 29+732

ბანძვი პრეზილი
CROSS SECTION

დაამტკიცა:
APPROVED:

თარიღი
DATE

ნახაზი
DRAWING N

CS-CL100-0940

თარიღი
DATE


2013

მასშტაბი
SCALE

1:200

ნახაზის ორიგინალური ზომა
ORIGINAL DRAWING SIZE

A3

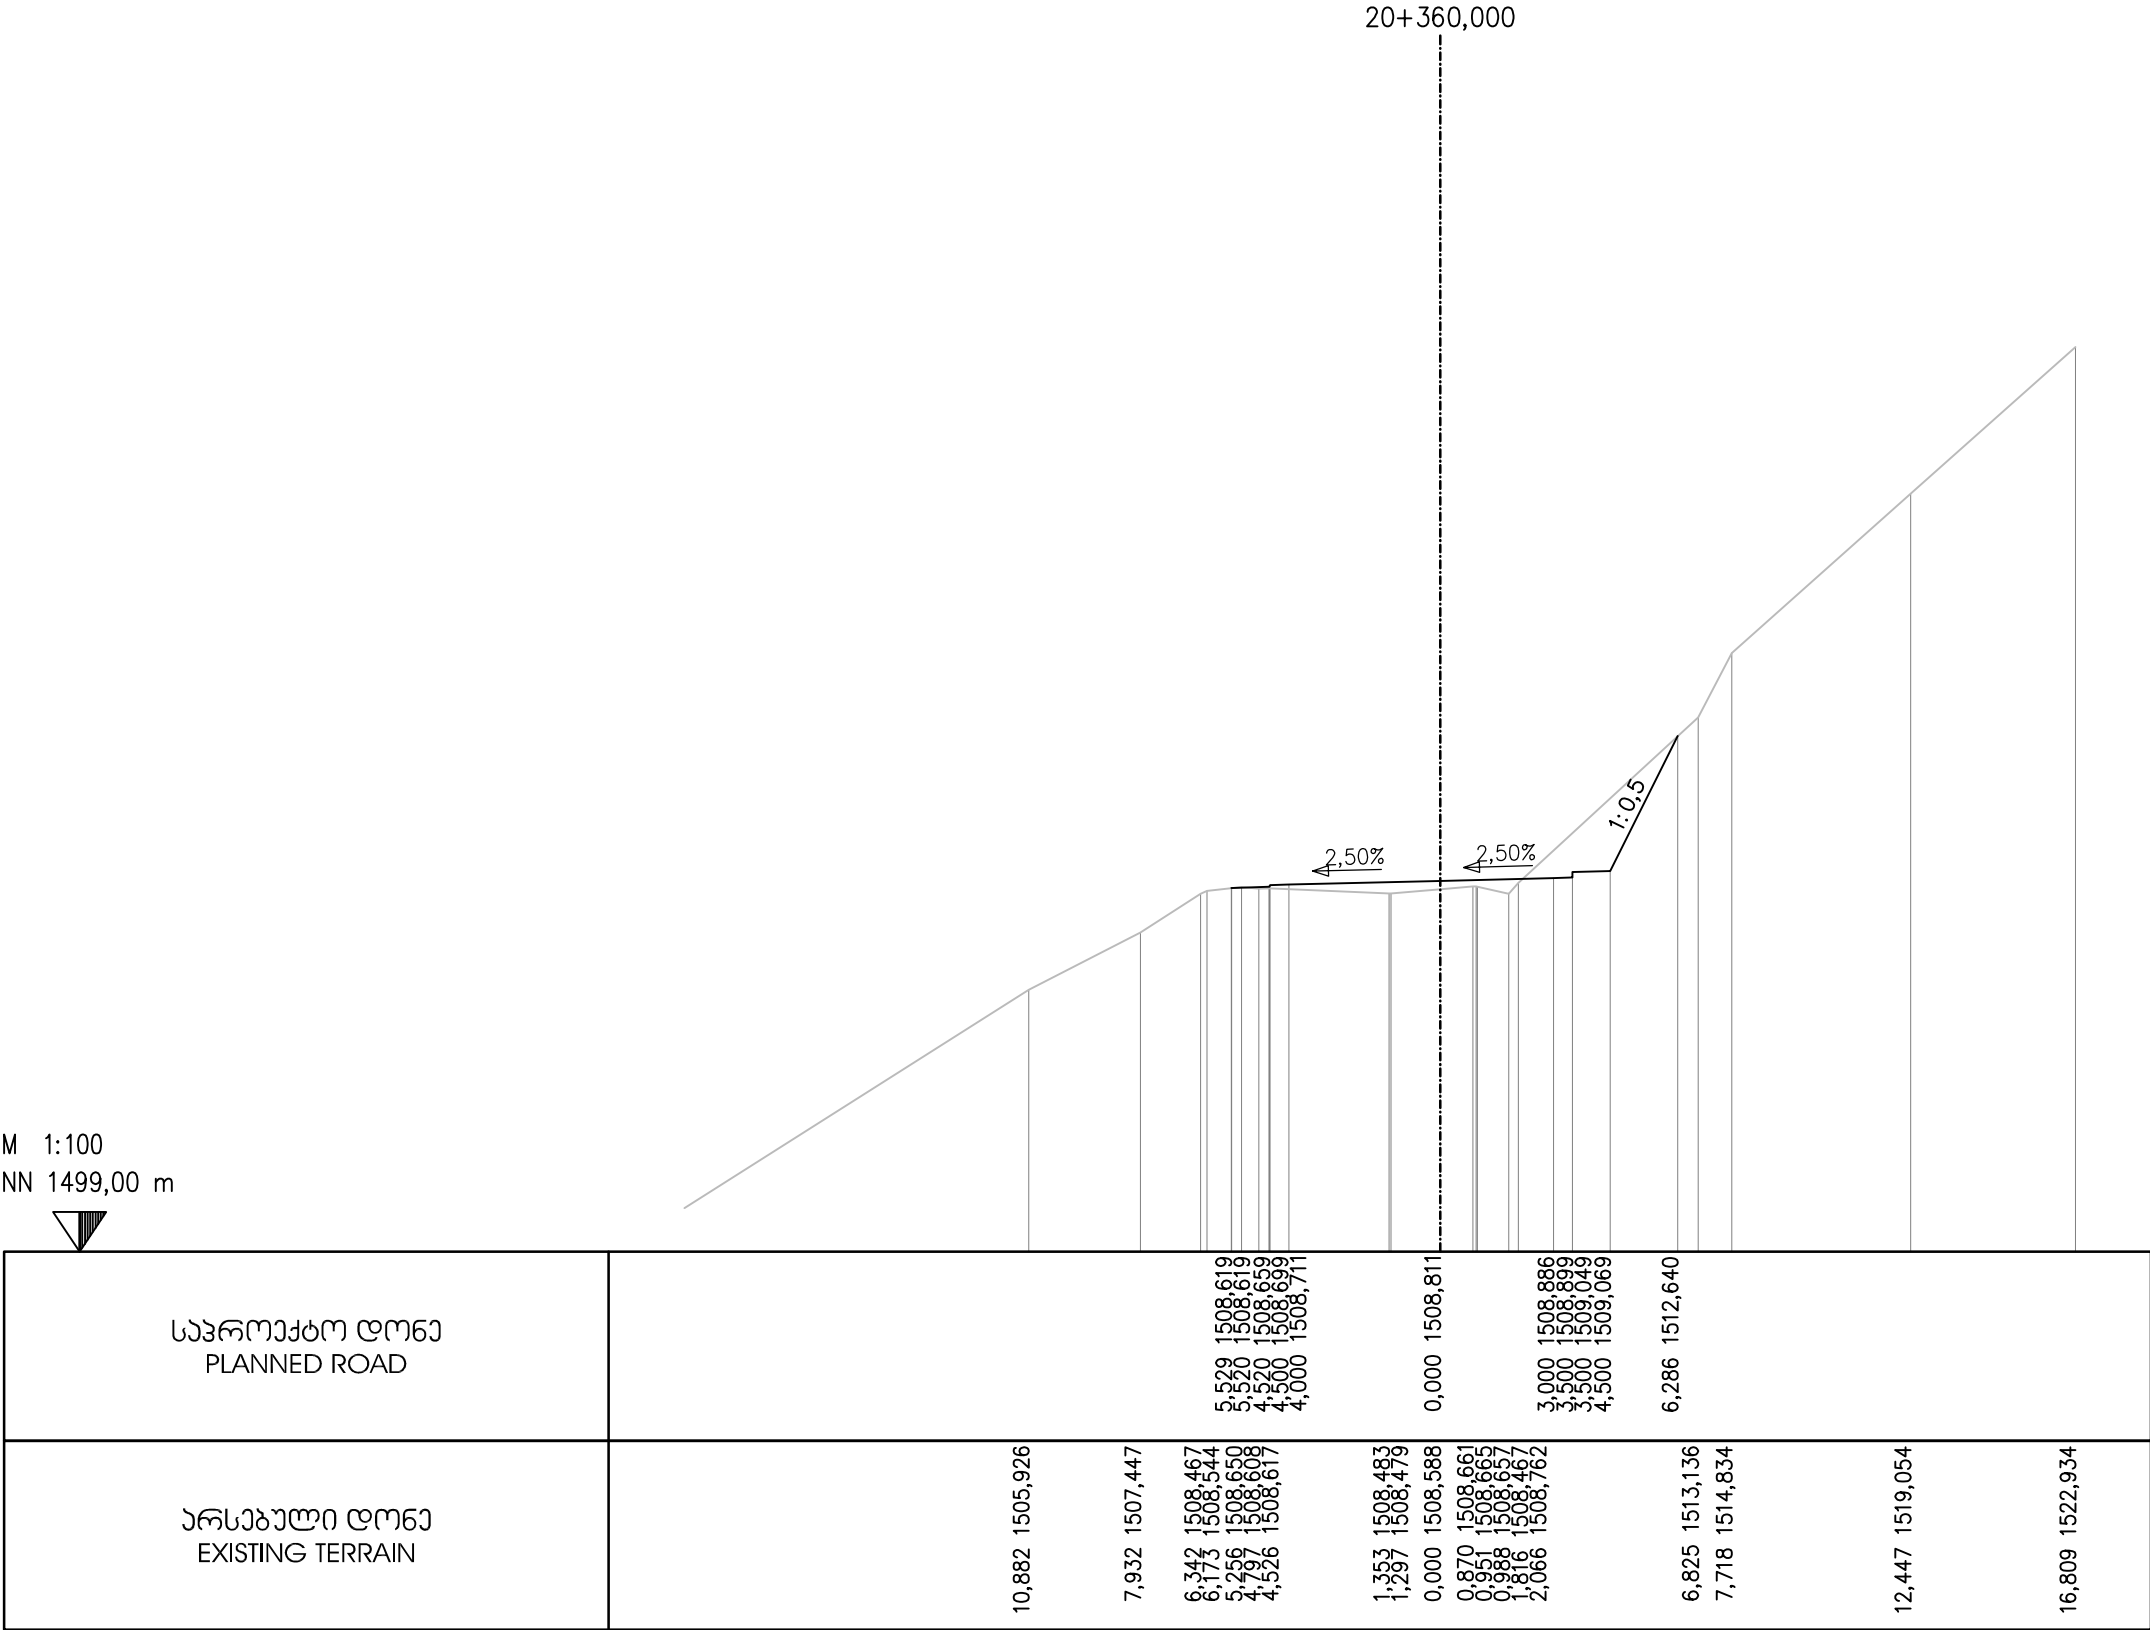

EMPLOYER: MINISTRY OF REGIONAL DEVELOPMENT AND INFRASTRUCTURE OF GEORGIA
ROADS DEPARTMENT OF GEORGIA

პროექტანტი:
„ჯოქს პროექტინგ“ GMBH,



CONSULTANT:
KOCKS CONSULT GMBH,

შეაღბოა
DESIGNED

შეამოწმა
CHECKED

საავტორობილო გზა: ბათუმი(ანგისა) - ახალციხე
მიწიანობით: ხულო- გოდერძის უღელტეხილი კმ 0+000 - კმ 29+732
Road: Batumi(Angisa) - Akhaltsikhe
Section: Khulo-Goderdzi Pass km 0+000 - km 29+732

ბანგოვი პროექტი
CROSS SECTION

დაამტკიცა:
APPROVED:

თარიღი
DATE

ნახაზი
DRAWING N

CS-CL100-0941

თარიღი
DATE


2013

მასშტაბი
SCALE

1:200

ნახაზის ორიგინალური ზომა
ORIGINAL DRAWING SIZE

A3

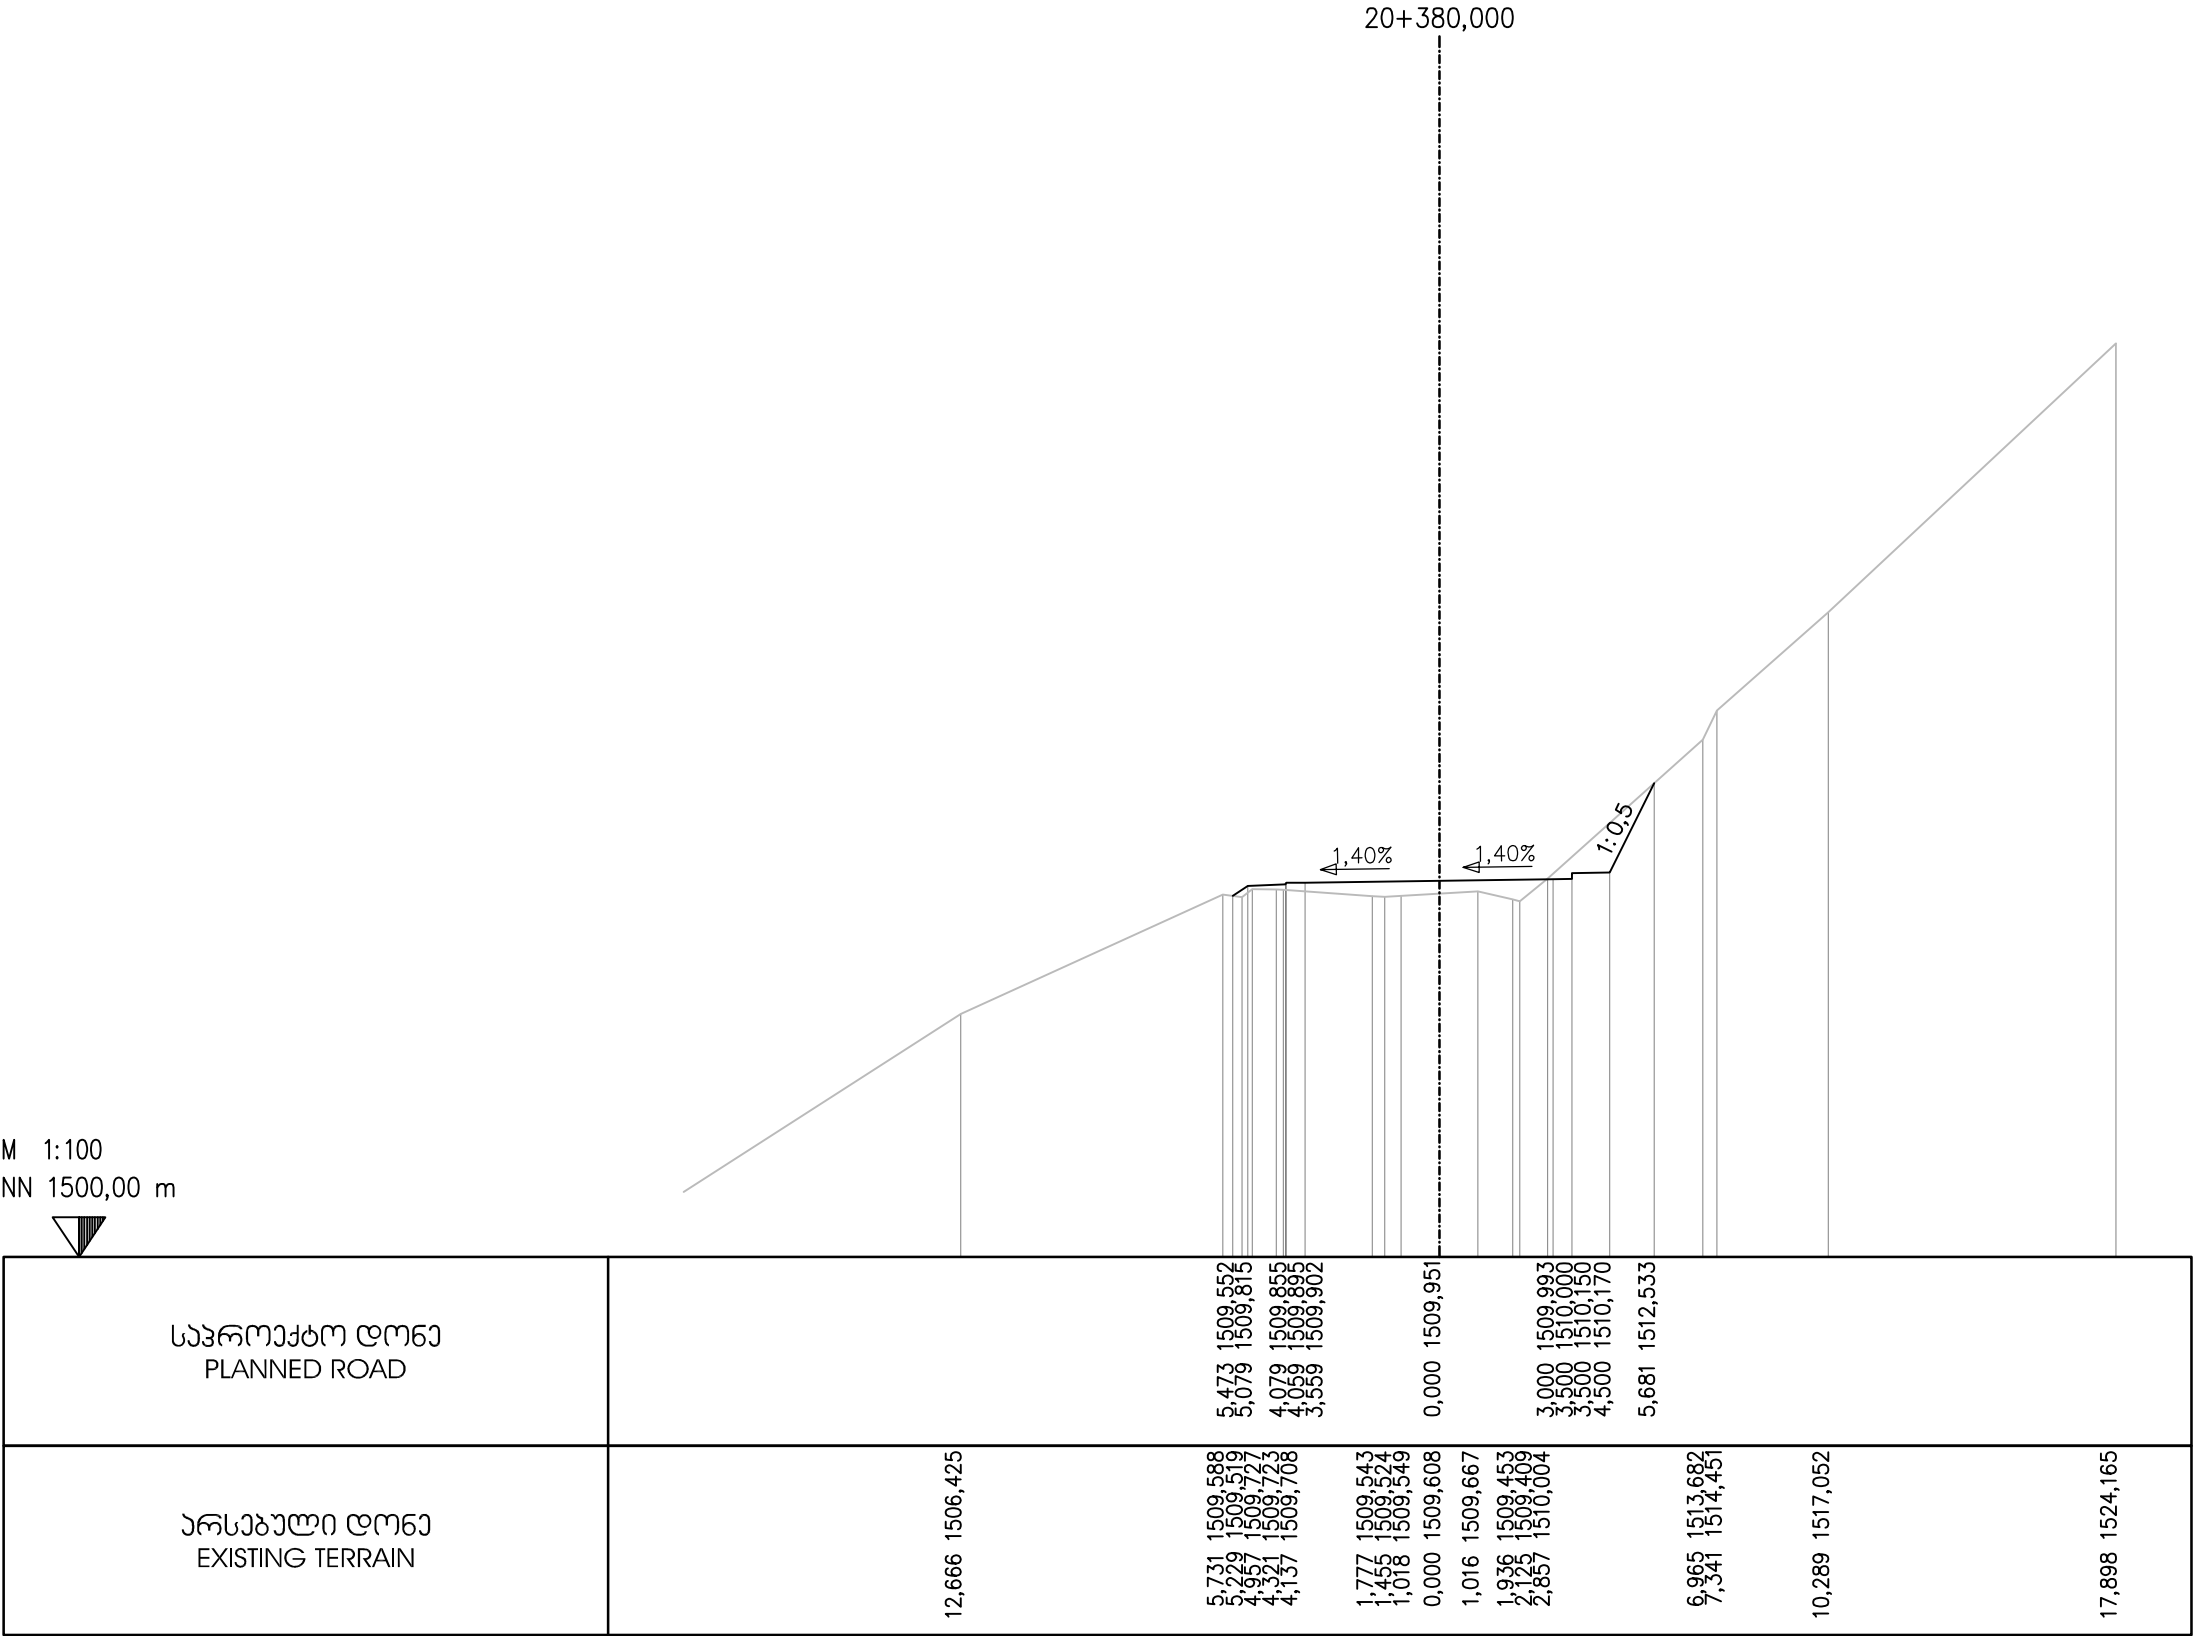

EMPLOYER: MINISTRY OF REGIONAL DEVELOPMENT AND INFRASTRUCTURE OF GEORGIA
ROADS DEPARTMENT OF GEORGIA

პროექტანტი:
„ჯოქს პროექტინგ“ GmbH,



CONSULTANT:
KOCKS CONSULT GmbH,

შეაღბოვა
DESIGNED

[Signature]

შეამოწმა
CHECKED

[Signature]

საავტორობილი გზა: ბათუმის (ანგისა) - ახალციხის
მიწისკვეთი: ხულო- გოდერძის უღელტეხილი კმ 0+000 - კმ 29+732
Road: Batumi(Angisa) - Akhaltsikhe
Section: Khulo-Goderdzi Pass km 0+000 - km 29+732

ბანგოვი პროექტი
CROSS SECTION

დაამტკიცა:
APPROVED:

თარიღი
DATE

ნახაზი
DRAWING N

CS-CL100-0942

თარიღი
DATE


2013

მასშტაბი
SCALE

1:200

ნახაზის ორიგინალური ზომა
ORIGINAL DRAWING SIZE

A3

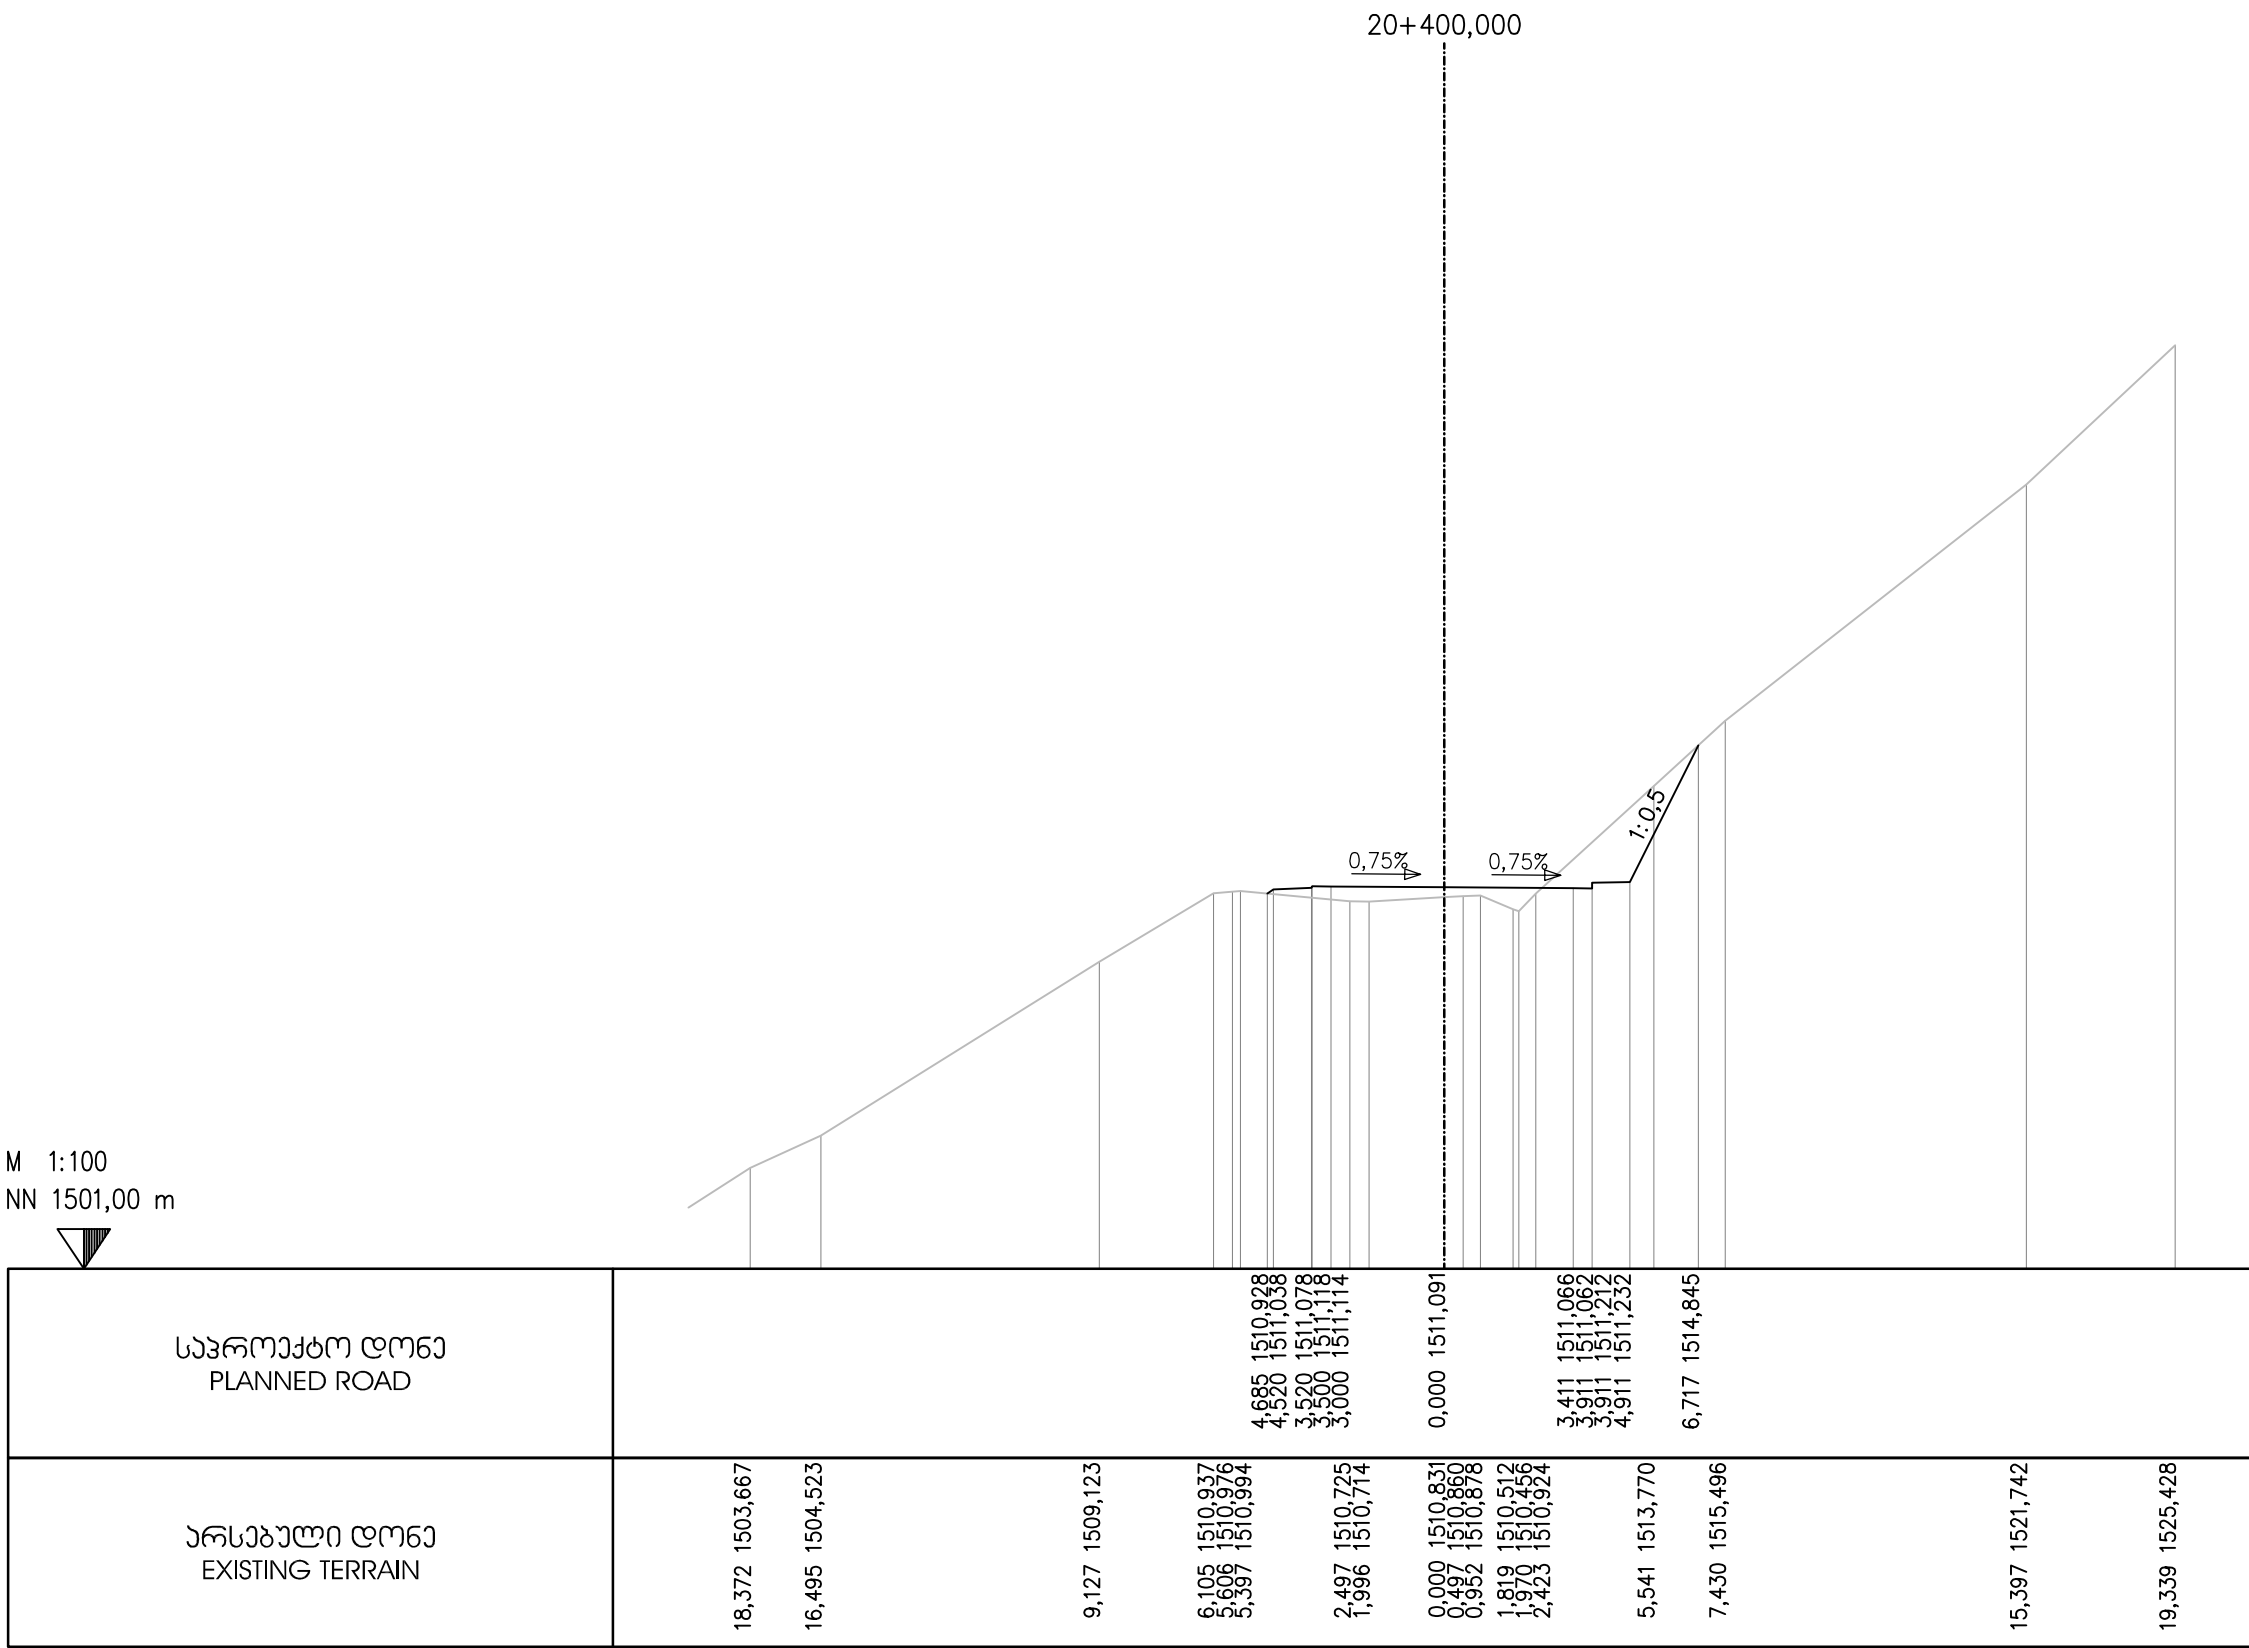

EMPLOYER: MINISTRY OF REGIONAL DEVELOPMENT AND INFRASTRUCTURE OF GEORGIA
ROADS DEPARTMENT OF GEORGIA

პროექტანტი:
„ჯოქს პროექტინგ“ GmbH,



CONSULTANT:
KOCKS CONSULT GmbH,

შეაღბოვა
DESIGNED

შეამოწმა
CHECKED

საავტორობილი გზა: ბათუმი(ანგისა) - ახალციხე
მიწიდან: ხულო- გოდერძის უღელტეხილი კმ 0+000 - კმ 29+732
Road: Batumi(Angisa) - Akhaltsikhe
Section: Khulo-Goderdzi Pass km 0+000 - km 29+732

ბანგოვი პროექტი
CROSS SECTION

დაამტკიცა:
APPROVED:

თარიღი
DATE

ნახაზი
DRAWING N

CS-CL100-0943

თარიღი
DATE


2013

მასშტაბი
SCALE

1:200

ნახაზის ორიგინალური ზომა
ORIGINAL DRAWING SIZE

A3

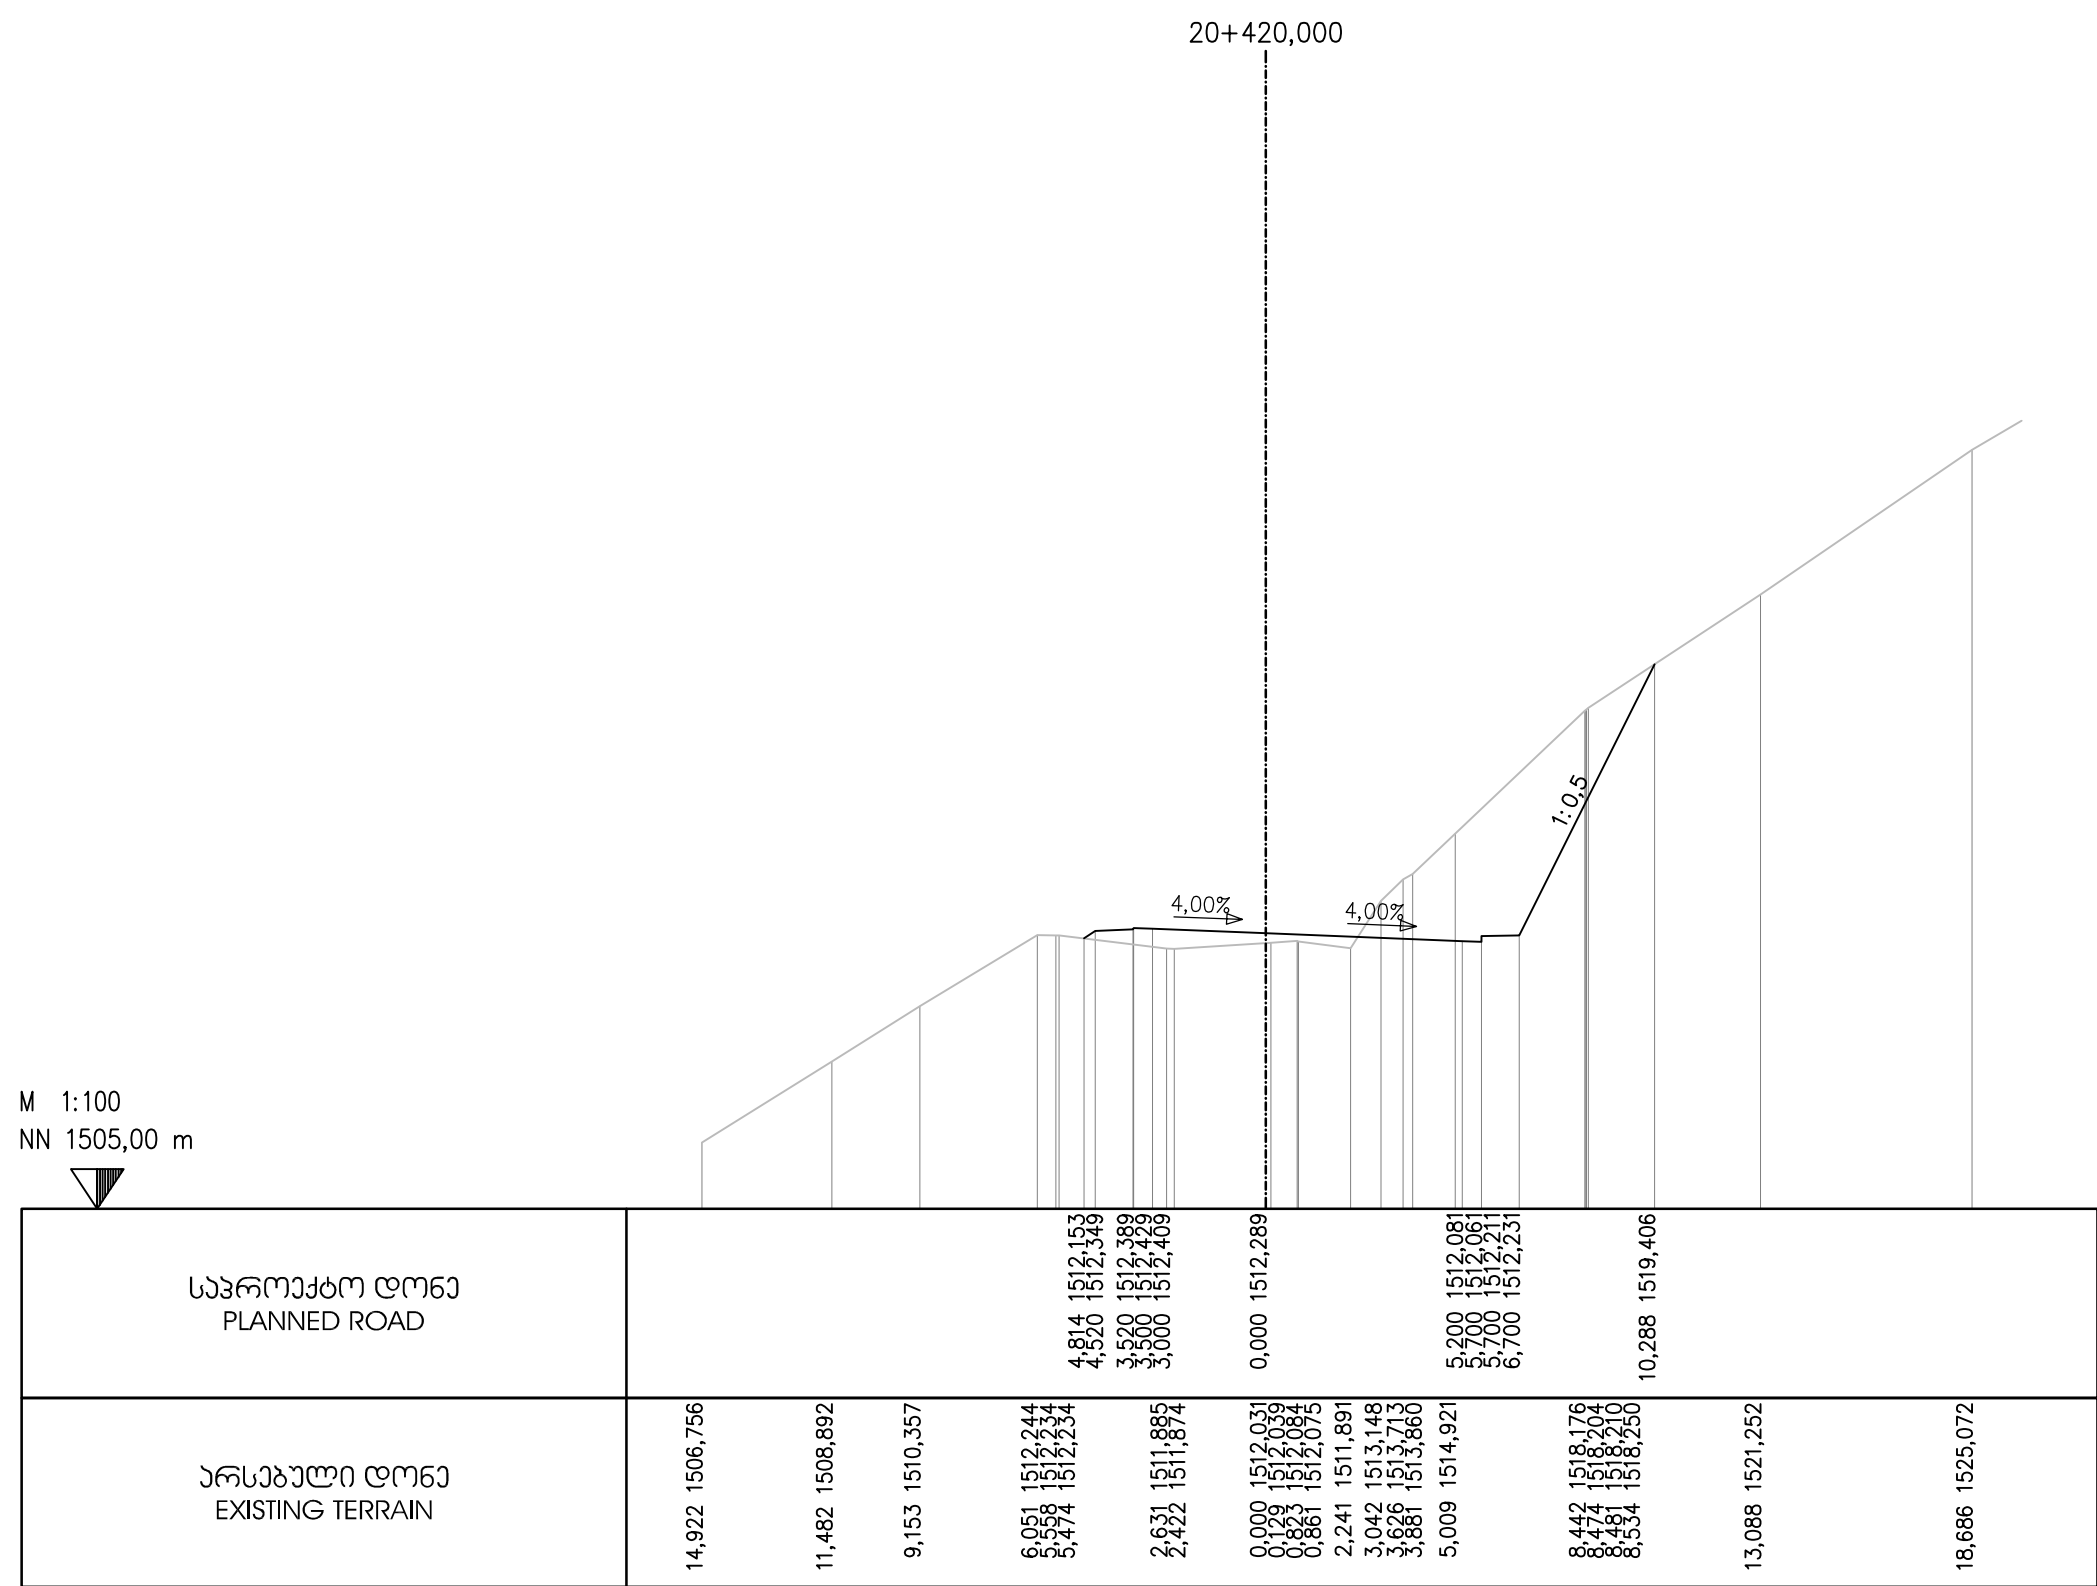

EMPLOYER: MINISTRY OF REGIONAL DEVELOPMENT AND INFRASTRUCTURE OF GEORGIA
ROADS DEPARTMENT OF GEORGIA

პროექტანტი:
„ჯოქს პროექტინგ“ GMBH,



CONSULTANT:
KOCKS CONSULT GMBH,

შეაღბოვა
DESIGNED

[Signature]

შეამოწმა
CHECKED

[Signature]

საავტორობილო გზა: ბათუმი(ანგისა) - ახალციხე
Road: Batumi(Angisa) - Akhaltsikhe
Section: Khulo-Goderdzi Pass km 0+000 - km 29+732

ბანოვი პროექტი
CROSS SECTION

დაამტკიცა:
APPROVED:

თარიღი
DATE

ნახაზი
DRAWING N

CS-CL100-0944

თარიღი
DATE


2013

მასშტაბი
SCALE

1:200

ნახაზის ორიგინალური ზომა
ORIGINAL DRAWING SIZE

A3

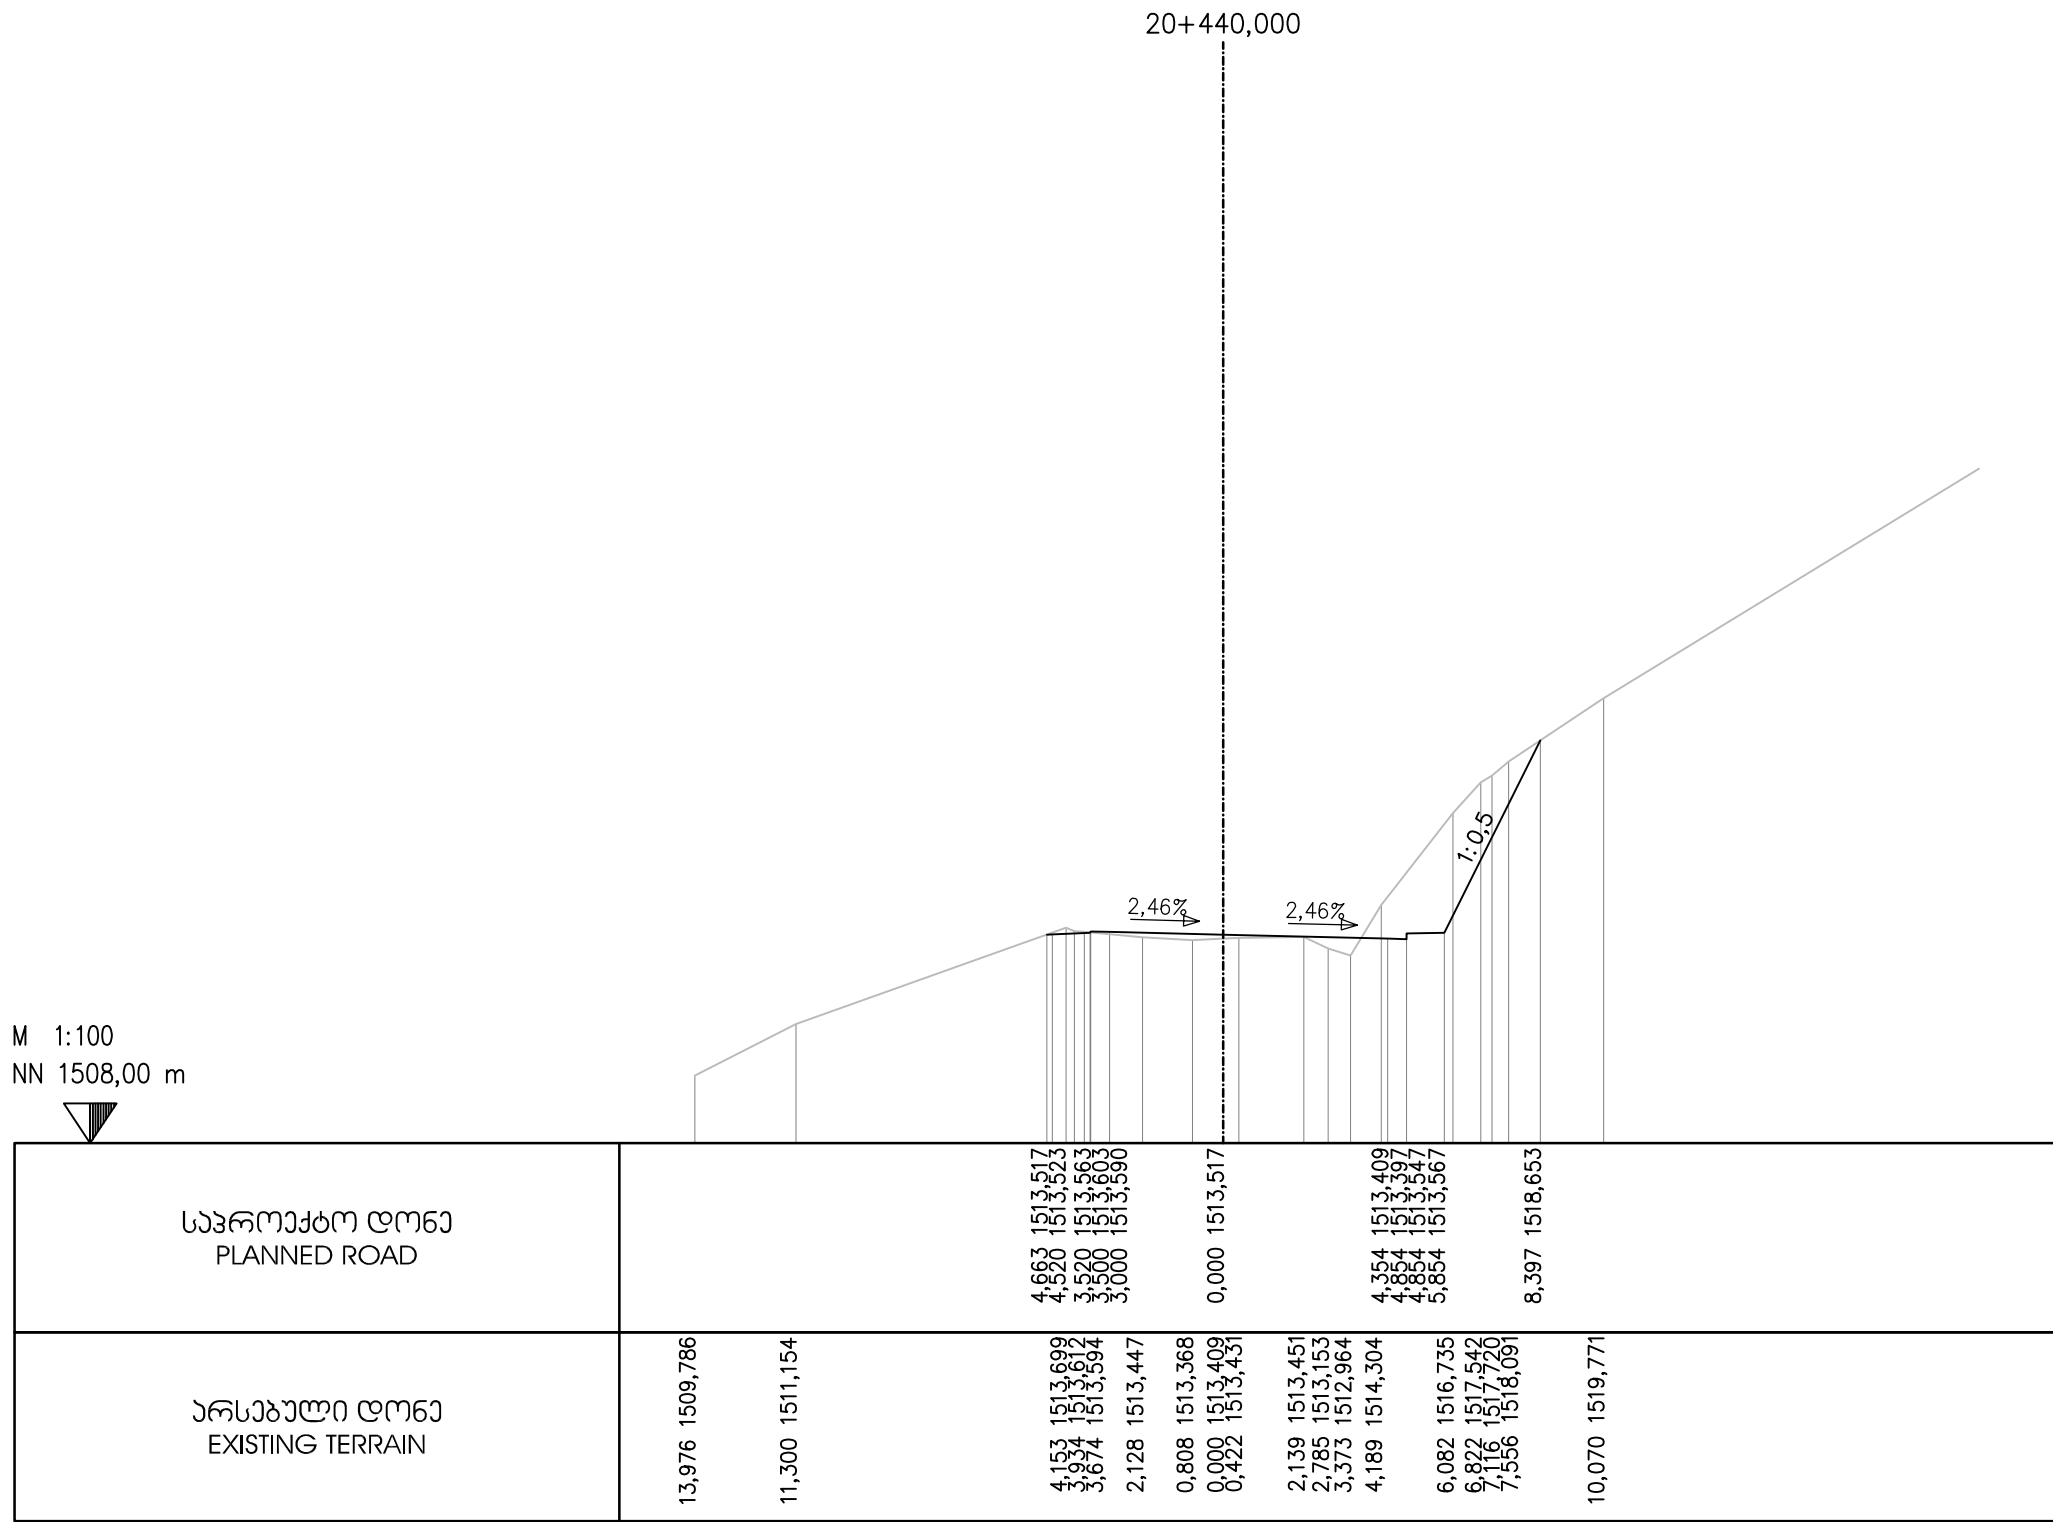

EMPLOYER: MINISTRY OF REGIONAL DEVELOPMENT AND INFRASTRUCTURE OF GEORGIA
ROADS DEPARTMENT OF GEORGIA

პროექტანტი:
„ჯოქს პროექტინგ“ GMBH,



CONSULTANT:
KOCKS CONSULT GMBH,

შეაღბოვა
DESIGNED

შეამოწმა
CHECKED

საავტომობილო გზა: ბათუმი(ანგისა) - ახალციხე
მიწიდან: ხულო- გოდერძის უღელტეხილი კმ 0+000 - კმ 29+732
Road: Batumi(Angisa) - Akhaltsikhe
Section: Khulo-Goderdzi Pass km 0+000 - km 29+732

ბანძვი პრეზიდი
CROSS SECTION

დაამტკიცა:
APPROVED:

თარიღი
DATE

ნახაზი
DRAWING N

CS-CL100-0945

თარიღი
DATE


2013

მასშტაბი
SCALE

1:200

ნახაზის ორიგინალური ზომა
ORIGINAL DRAWING SIZE

A3

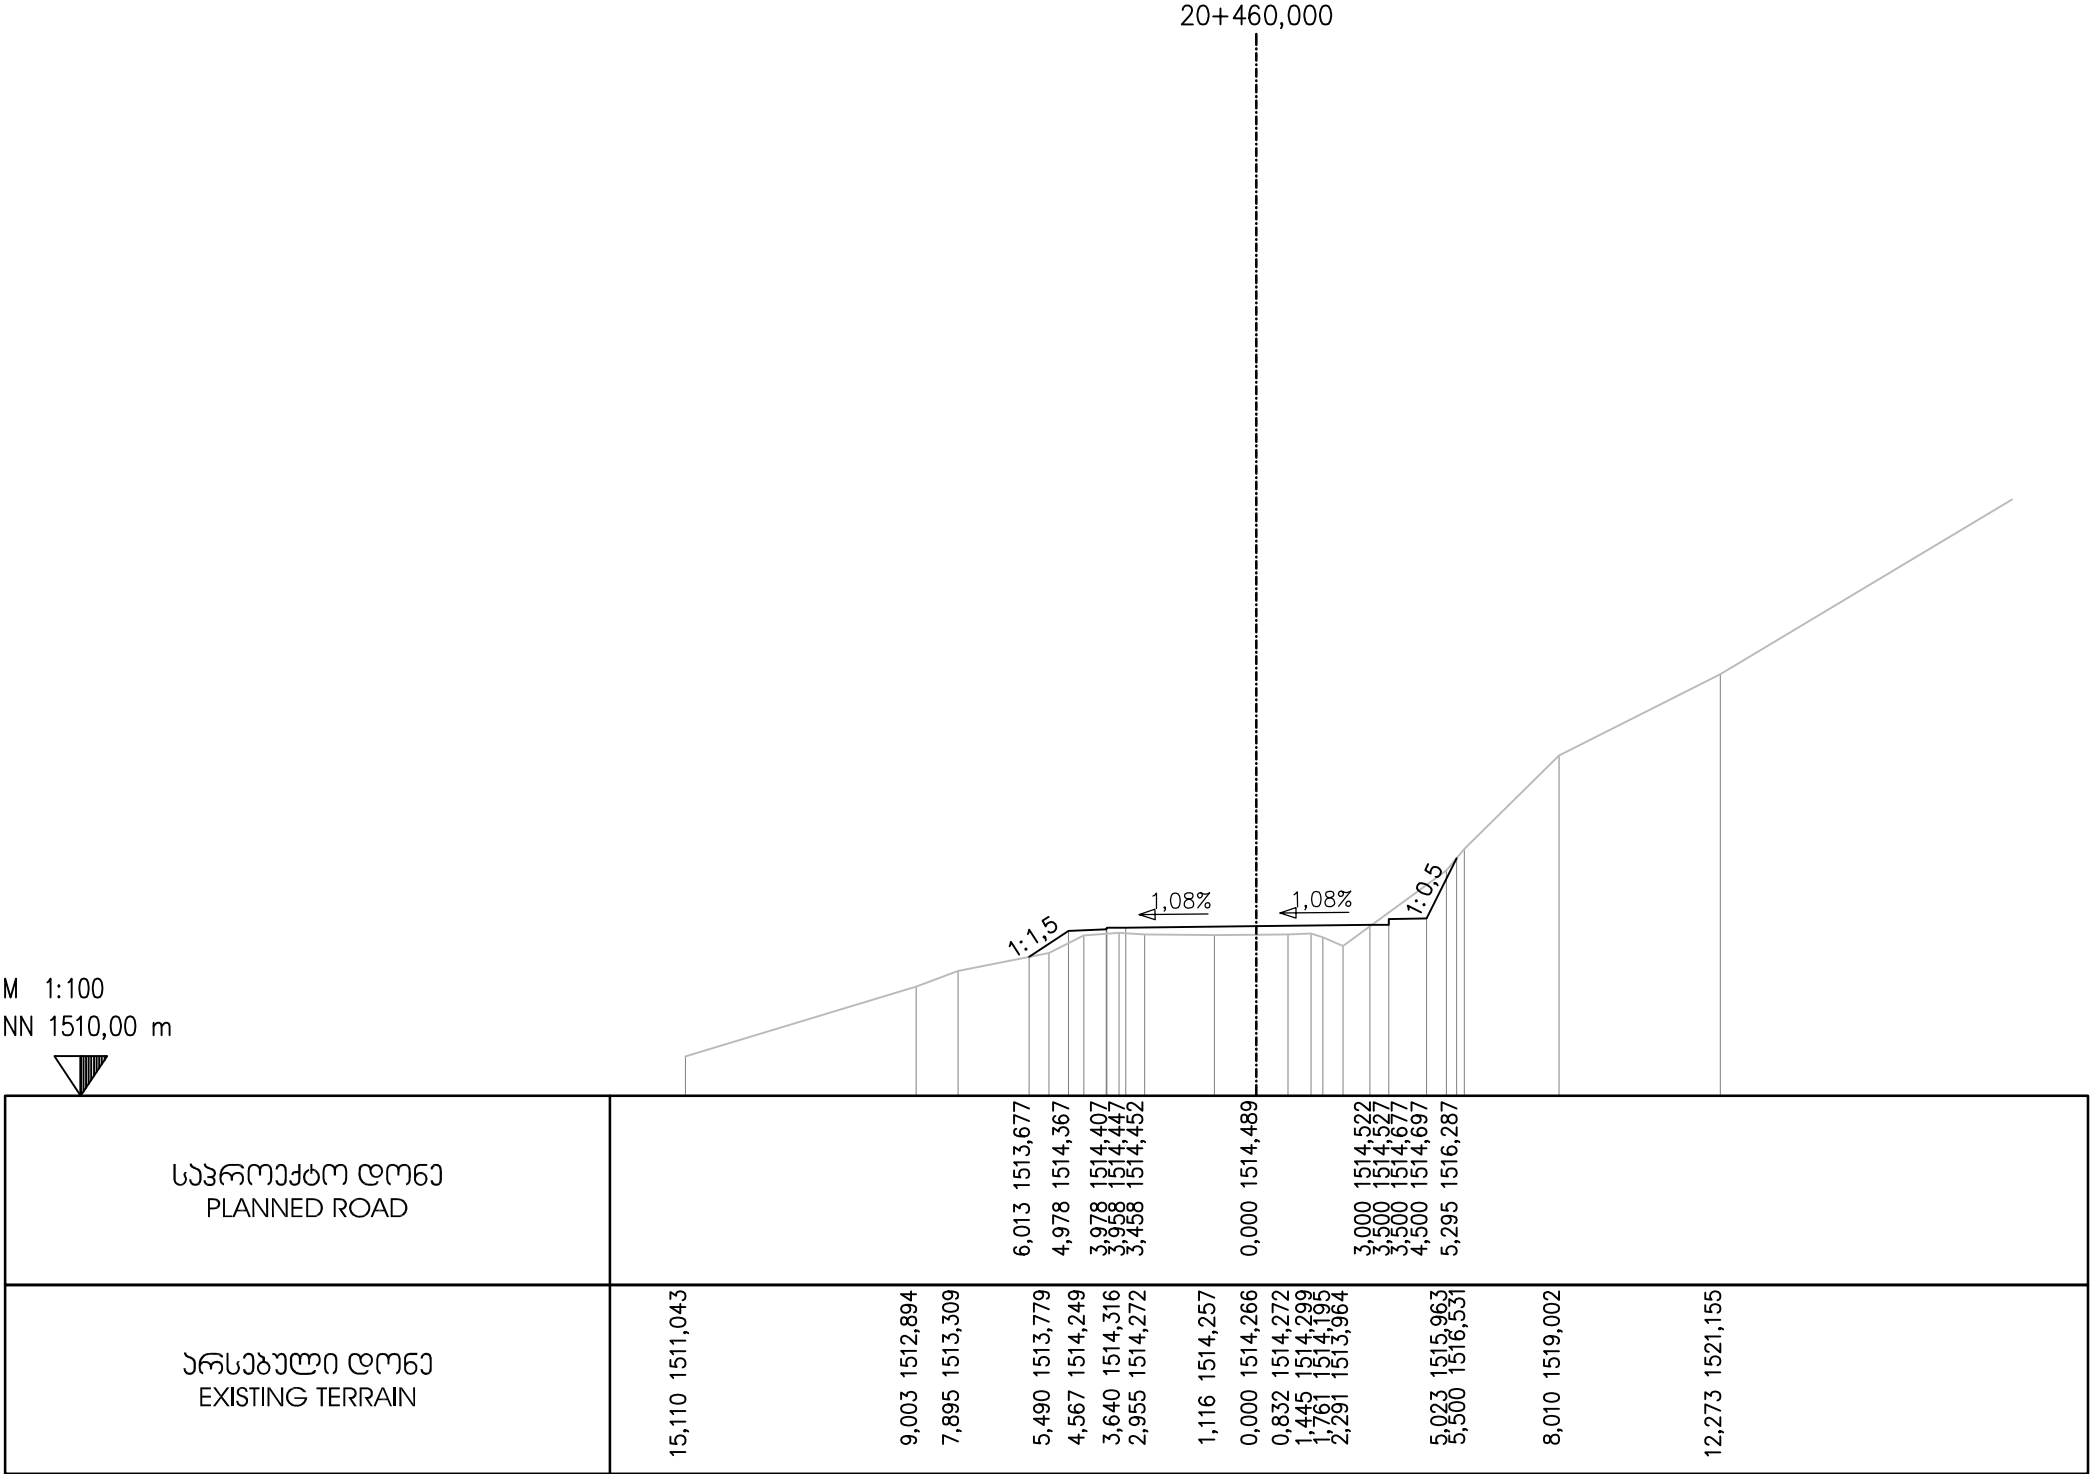

EMPLOYER: MINISTRY OF REGIONAL DEVELOPMENT AND INFRASTRUCTURE OF GEORGIA
ROADS DEPARTMENT OF GEORGIA

პროექტანტი:
„ჯოქს პროექტ“ GMBH,



CONSULTANT:
KOCKS CONSULT GMBH,

შეაღბოვა
DESIGNED

[Signature]

შეამოწმა
CHECKED

[Signature]

საავტორიზაციო გზა: ბათუმი(ანგისა) - ახალციხე
მიმდებარეობს: ხულო- გოდერძის უღელტეხილი კმ 0+000 - კმ 29+732
Road: Batumi(Angisa) - Akhaltsikhe
Section: Khulo-Goderdzi Pass km 0+000 - km 29+732

ბანძვი პრეზიდი
CROSS SECTION

დაამტკიცა:
APPROVED:

თარიღი
DATE

ნახაზი
DRAWING N

CS-CL100-0946

თარიღი
DATE


2013

მასშტაბი
SCALE

1:200

ნახაზის ორიგინალური ზომა
ORIGINAL DRAWING SIZE

A3

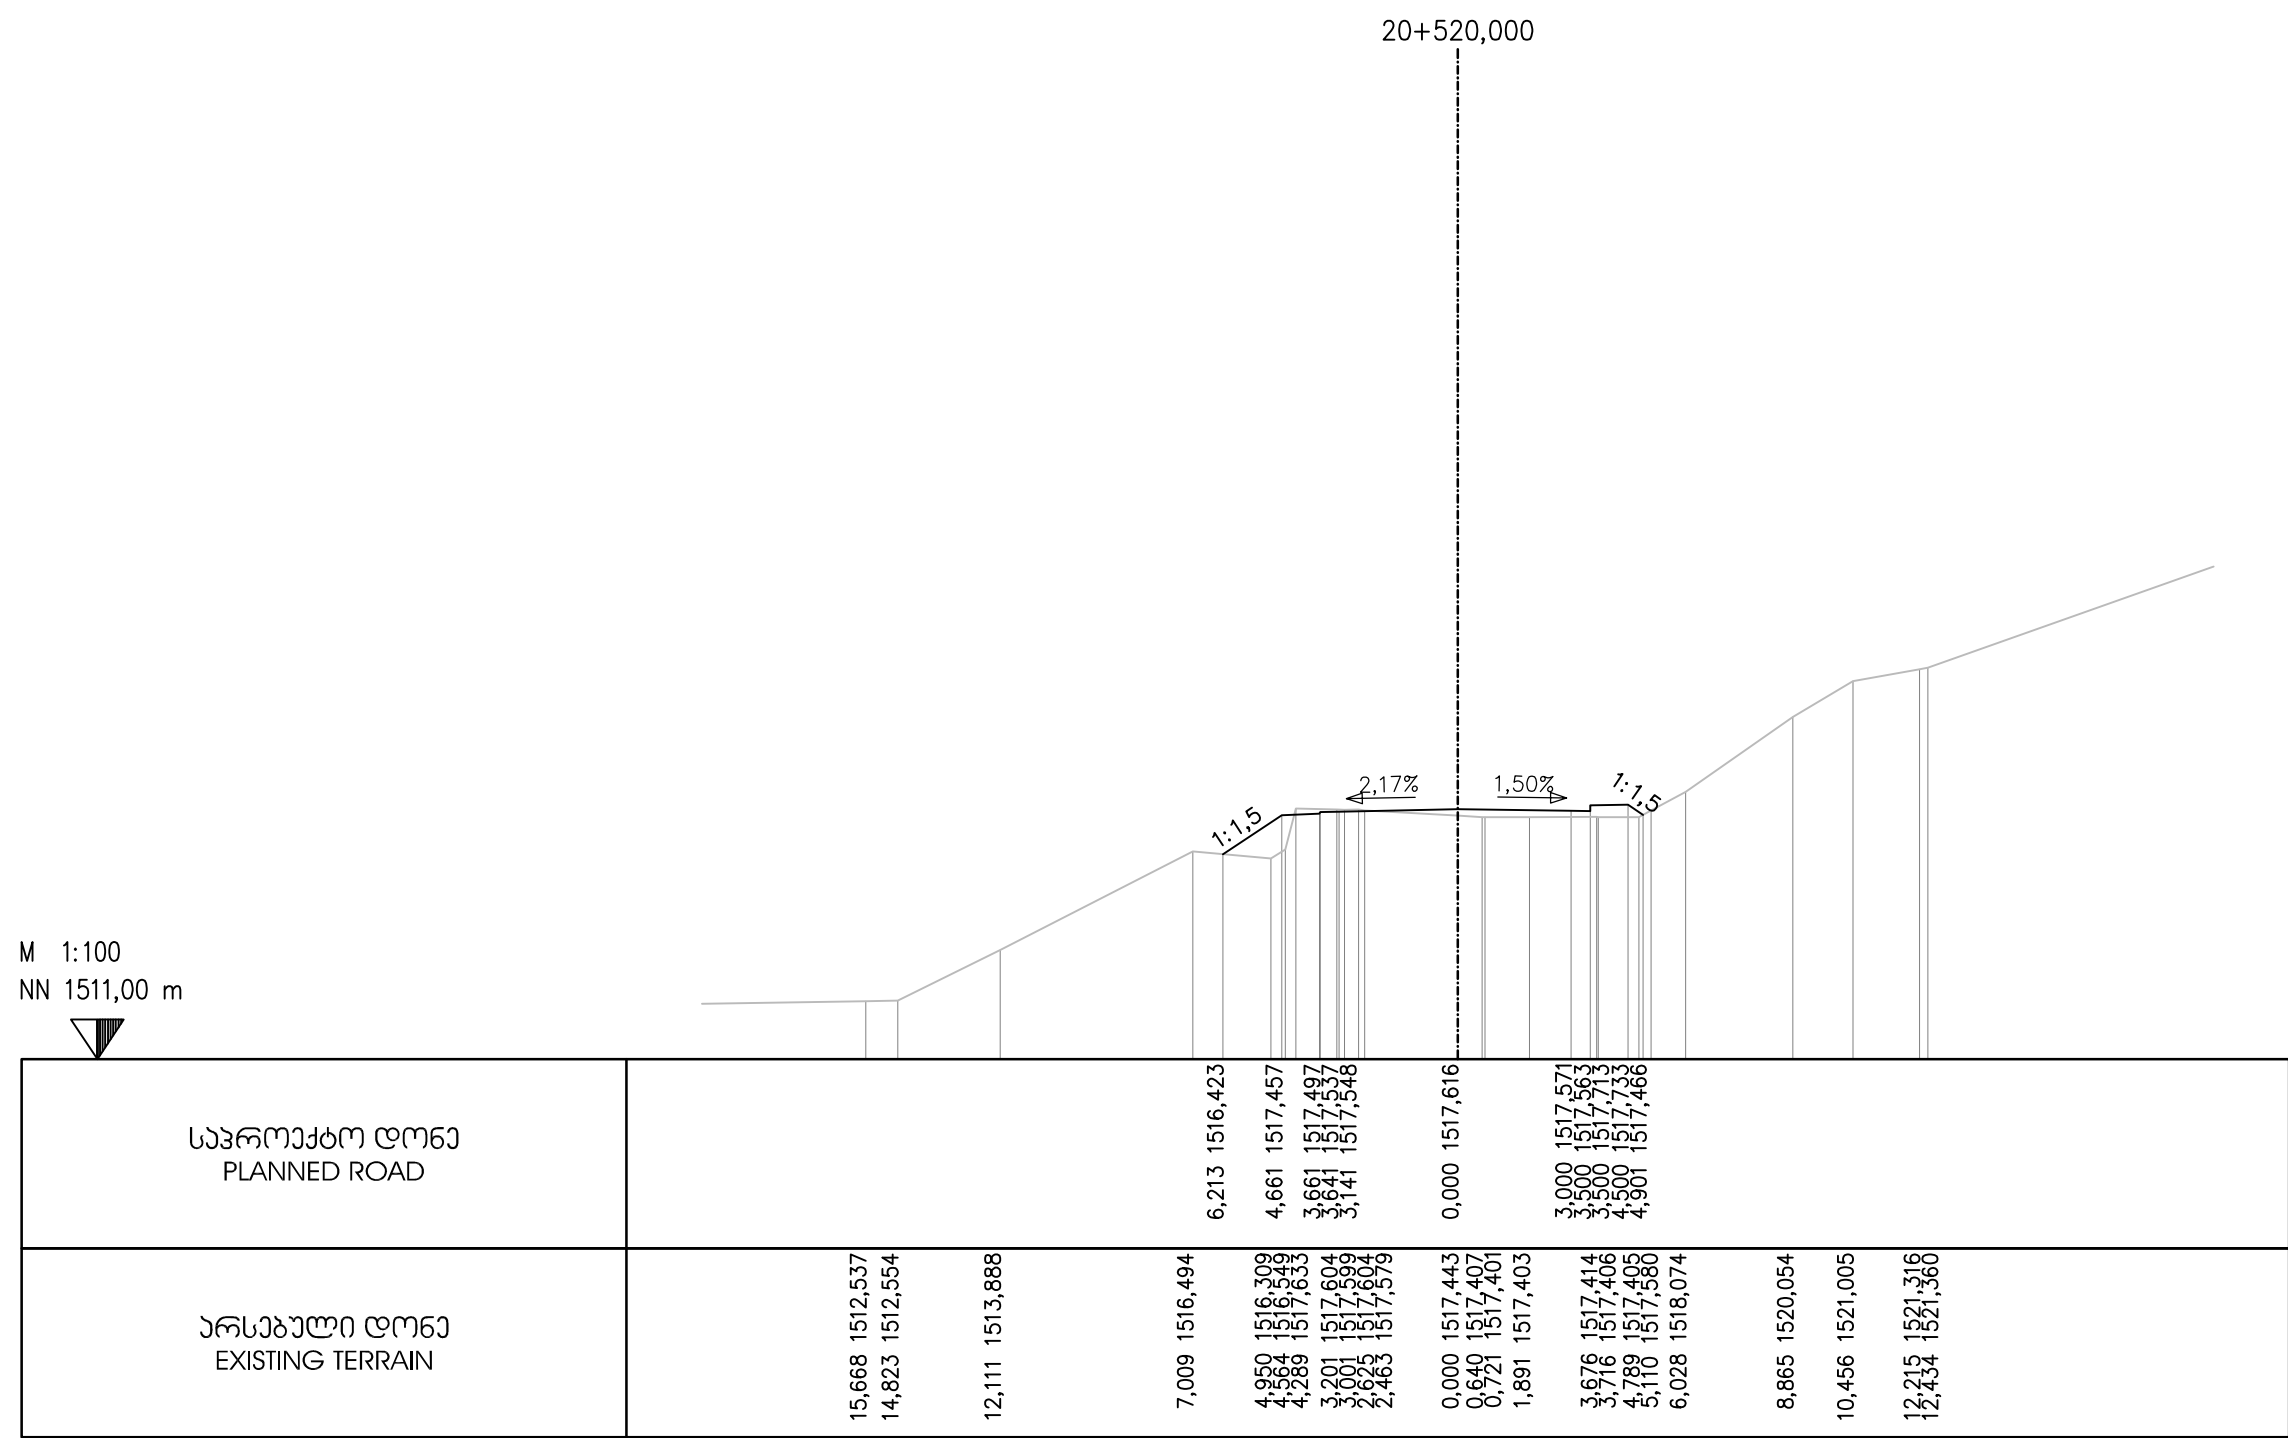

EMPLOYER: MINISTRY OF REGIONAL DEVELOPMENT AND INFRASTRUCTURE OF GEORGIA
ROADS DEPARTMENT OF GEORGIA

პროექტანტი:
„ჯოქს პროექტი“ GMBH,



CONSULTANT:
KOCKS CONSULT GMBH,

შეაღბოა
DESIGNED

[Signature]

შეამოწმა
CHECKED

[Signature]

საავტორობილო გზა: ბათუმი(ანგისა) - ახალციხე
მიწიანობი: ხულო- გოღერძის უღელტეხილი კმ 0+000 - კმ 29+732
Road: Batumi(Angisa) - Akhaltsikhe
Section: Khulo-Goderdzi Pass km 0+000 - km 29+732

ბანძი პრეზილი
CROSS SECTION

დაამტკიცა:
APPROVED:

თარიღი
DATE

ნახაზი
DRAWING N

CS-CL100-0949

თარიღი
DATE


2013

მასშტაბი
SCALE

1:200

ნახაზის ორიგინალური ზომა
ORIGINAL DRAWING SIZE

A3

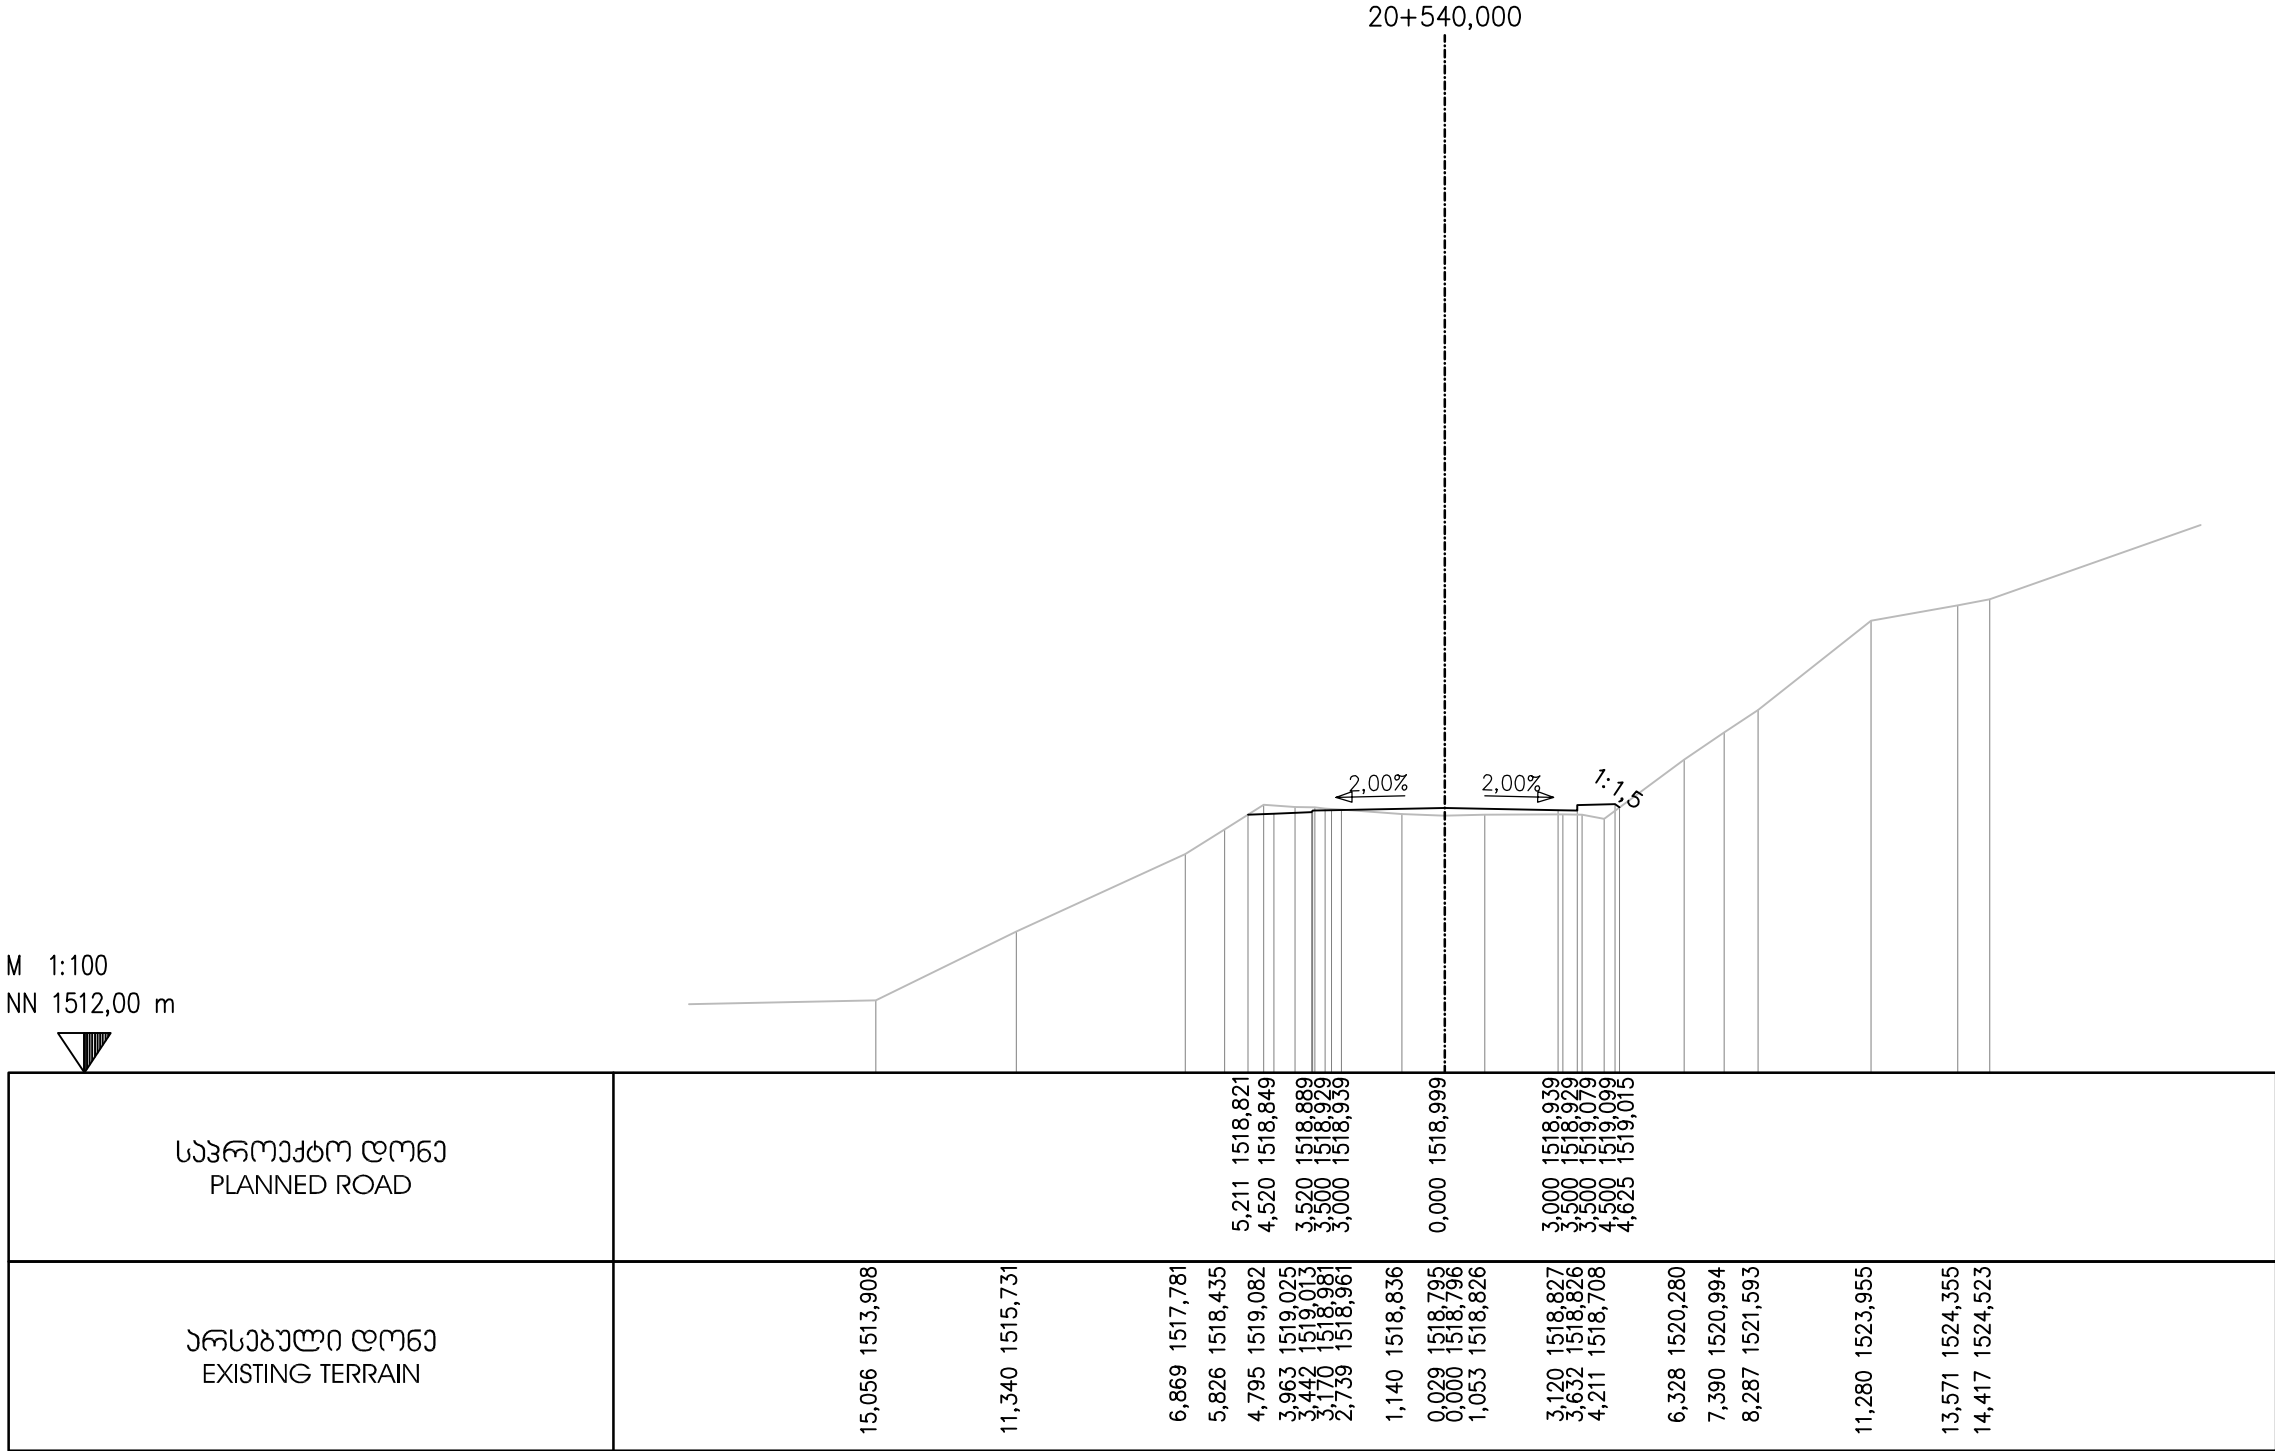

EMPLOYER: MINISTRY OF REGIONAL DEVELOPMENT AND INFRASTRUCTURE OF GEORGIA
ROADS DEPARTMENT OF GEORGIA

პროექტანტი:
„ჯოქს პროექტი“ GMBH,



CONSULTANT:
KOCKS CONSULT GMBH,

შეაღბოვა
DESIGNED

[Signature]

შეამოწმა
CHECKED

[Signature]

საავტორობილო გზა: ბათუმი(ანგისა) - ახალციხე
მიწიანობა: ხულო- გოდერძის უღელტეხილი კმ 0+000 - კმ 29+732
Road: Batumi(Angisa) - Akhaltsikhe
Section: Khulo-Goderdzi Pass km 0+000 - km 29+732

ბანძოვი პროექტი
CROSS SECTION

დაამტკიცა:
APPROVED:

თარიღი
DATE

ნახაზი
DRAWING N

CS-CL100-0950

თარიღი
DATE

2013


მასშტაბი
SCALE

1:200

ნახაზის ორიგინალური ზომა
ORIGINAL DRAWING SIZE

A3

M 1:100
NN 1514,00 m

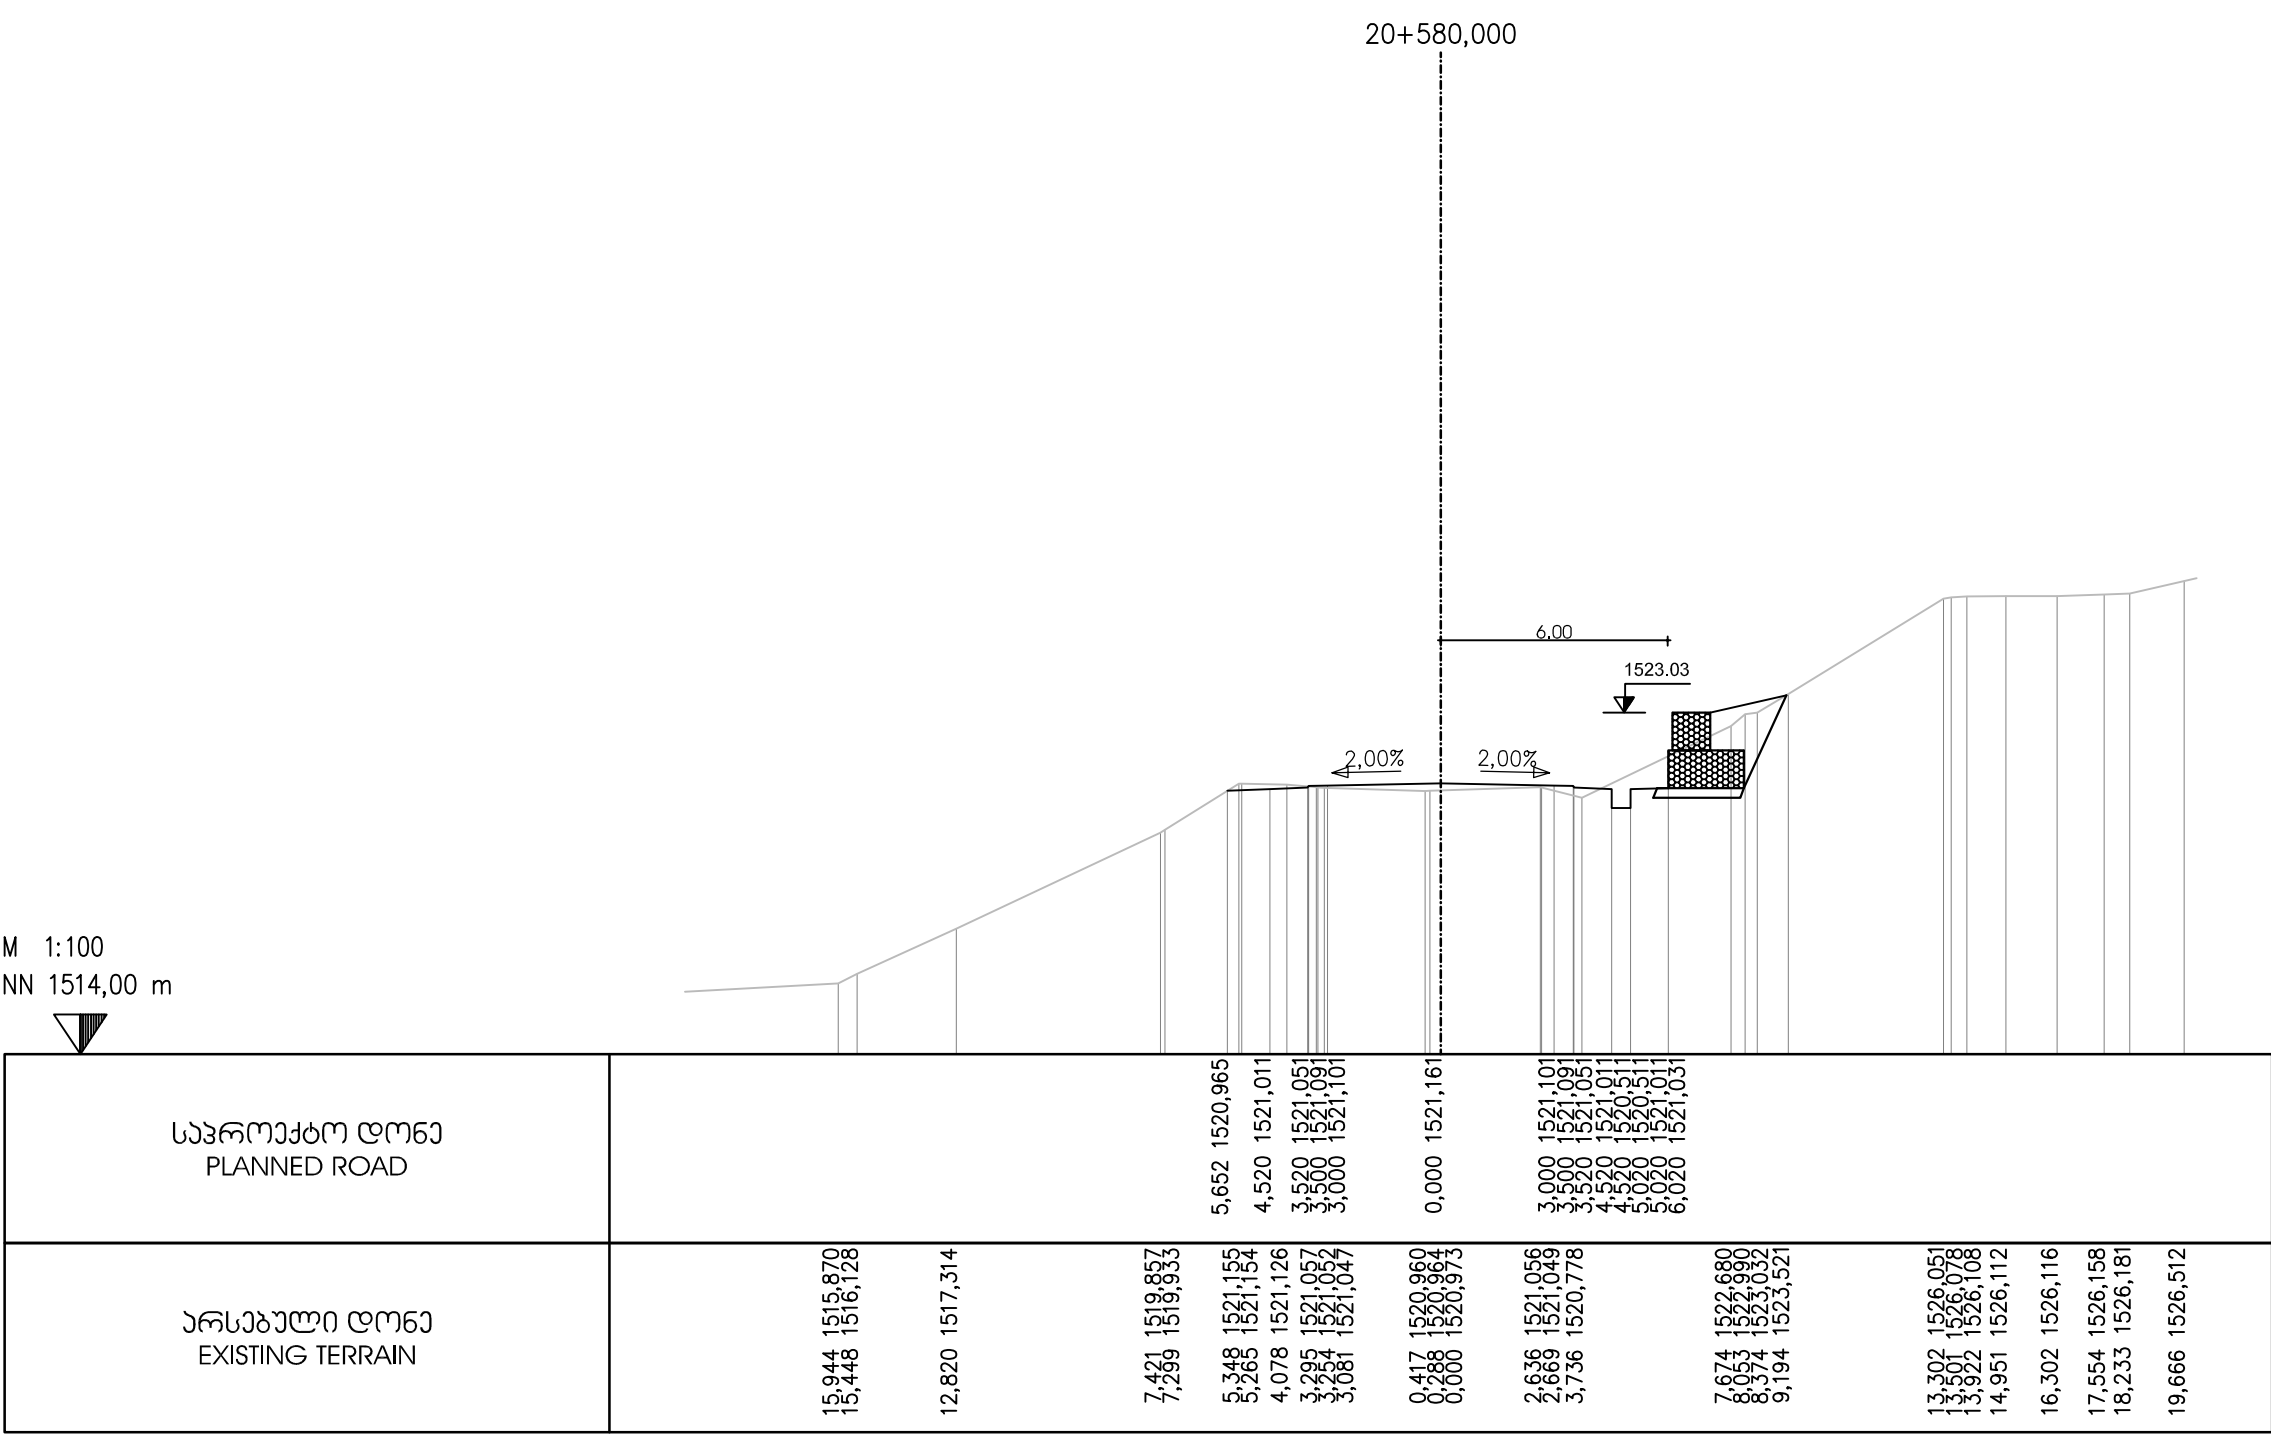

EMPLOYER: MINISTRY OF REGIONAL DEVELOPMENT AND INFRASTRUCTURE OF GEORGIA
ROADS DEPARTMENT OF GEORGIA

პროექტანტი:
„ჯოქს პროექტინგ“ GmbH,



CONSULTANT:
KOCKS CONSULT GmbH,

შეაღბოვა
DESIGNED

შეამოწმა
CHECKED

საავტორობილო გზა: ბათუმი(ანგისა) - ახალციხე
მიწაქვემოთ: ხულო- გოდერძის უღელტეხილი კმ 0+000 - კმ 29+732
Road: Batumi(Angisa) - Akhaltsikhe
Section: Khulo-Goderdzi Pass km 0+000 - km 29+732

ბანძის პროექტი
CROSS SECTION

დაამტკიცა:
APPROVED:

თარიღი
DATE

ნახაზი
DRAWING N

CS-CL100-0952

თარიღი
DATE


2013

მასშტაბი
SCALE

1:200

ნახაზის ორიგინალური ზომა
ORIGINAL DRAWING SIZE

A3

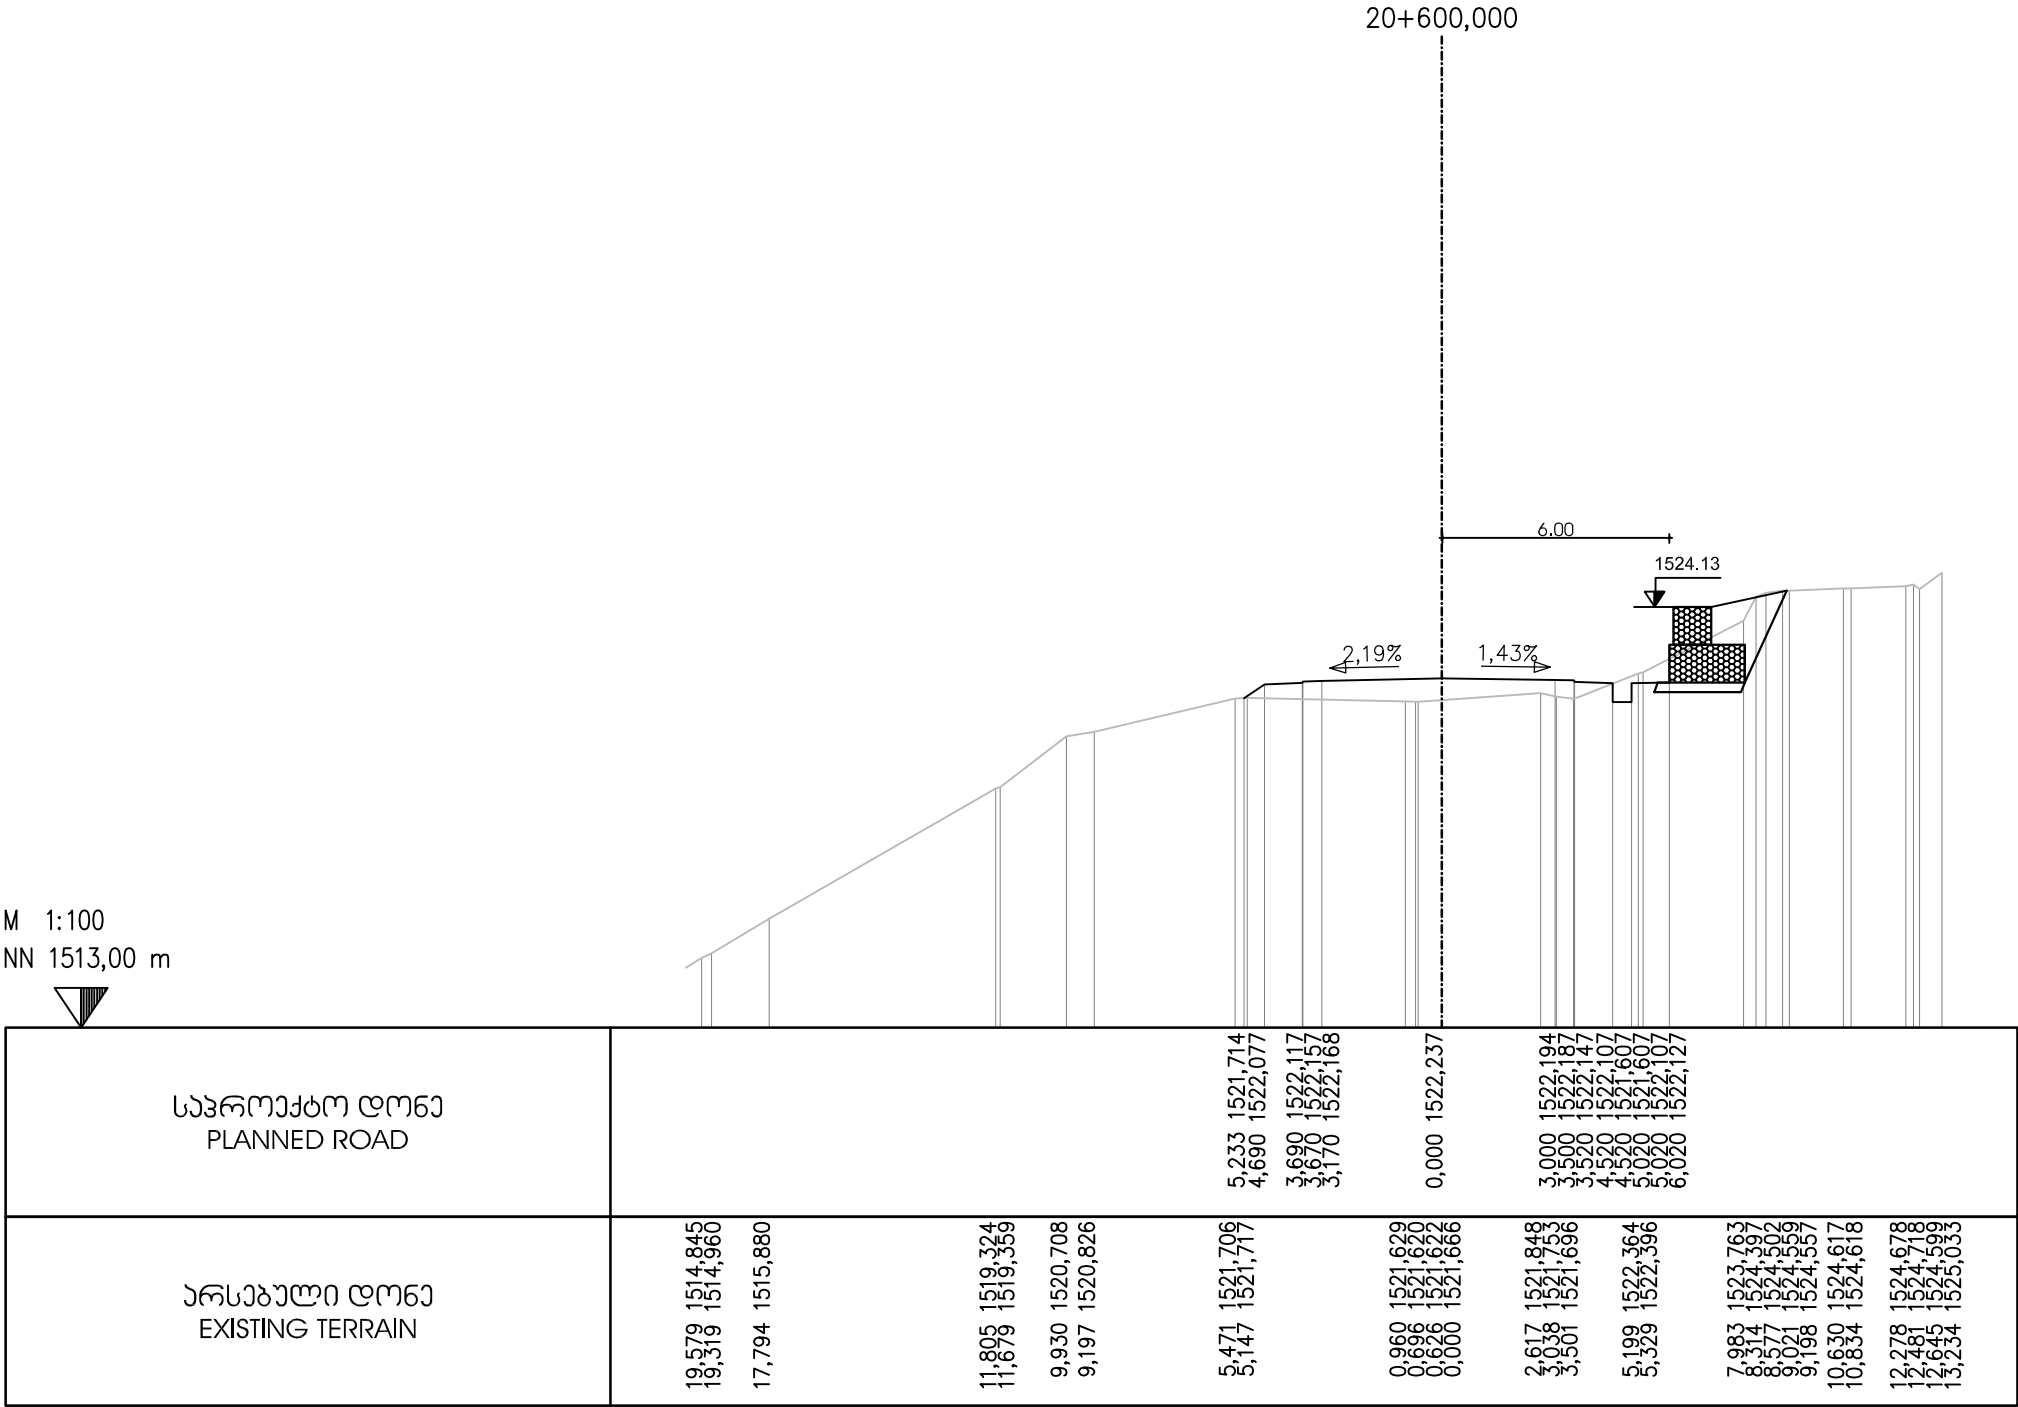

EMPLOYER: MINISTRY OF REGIONAL DEVELOPMENT AND INFRASTRUCTURE OF GEORGIA
ROADS DEPARTMENT OF GEORGIA

პროექტანტი:
„ჯოქს პროექტი“ GMBH,



CONSULTANT:
KOCKS CONSULT GMBH,

შეაღბოა
DESIGNED

შეამოწმა
CHECKED

საავტორობილო გზა: ბათუმი(ანგისა) - ახალციხე
მიწიკვეთი: ხულო- გოღერძის უღელტეხილი კმ 0+000 - კმ 29+732
Road: Batumi(Angisa) - Akhaltsikhe
Section: Khulo-Goderdzi Pass km 0+000 - km 29+732

ბანძვი პრეზილი
CROSS SECTION

დაამტკიცა:
APPROVED:

თარიღი
DATE

ნახაზი
DRAWING N

CS-CL100-0953

თარიღი
DATE

2013

მასშტაბი
SCALE

1:200

ნახაზის ორიგინალური ზომა
ORIGINAL DRAWING SIZE

A3

