
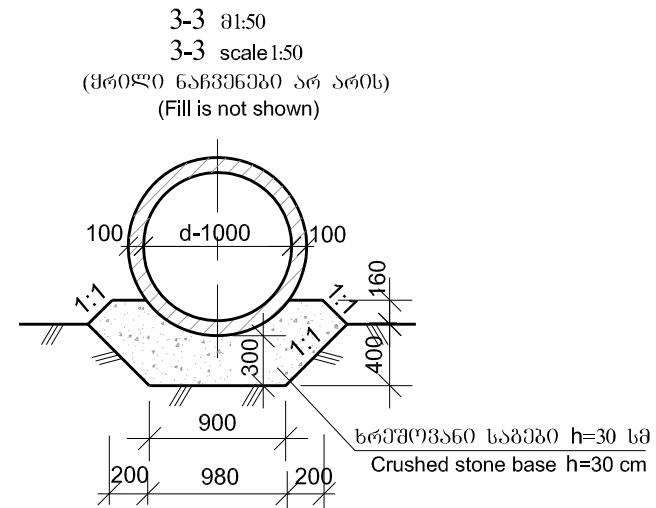
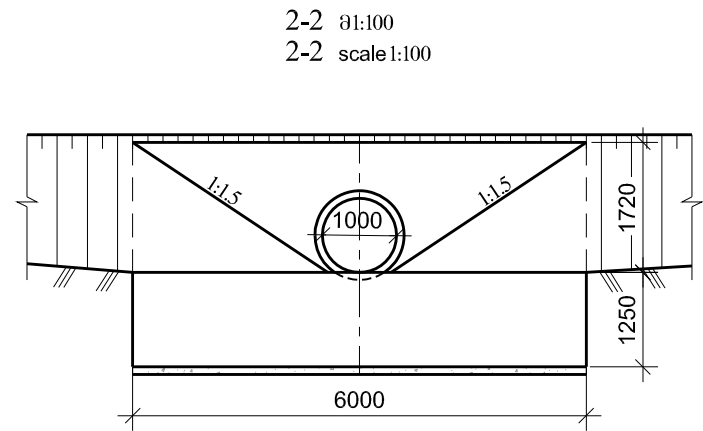


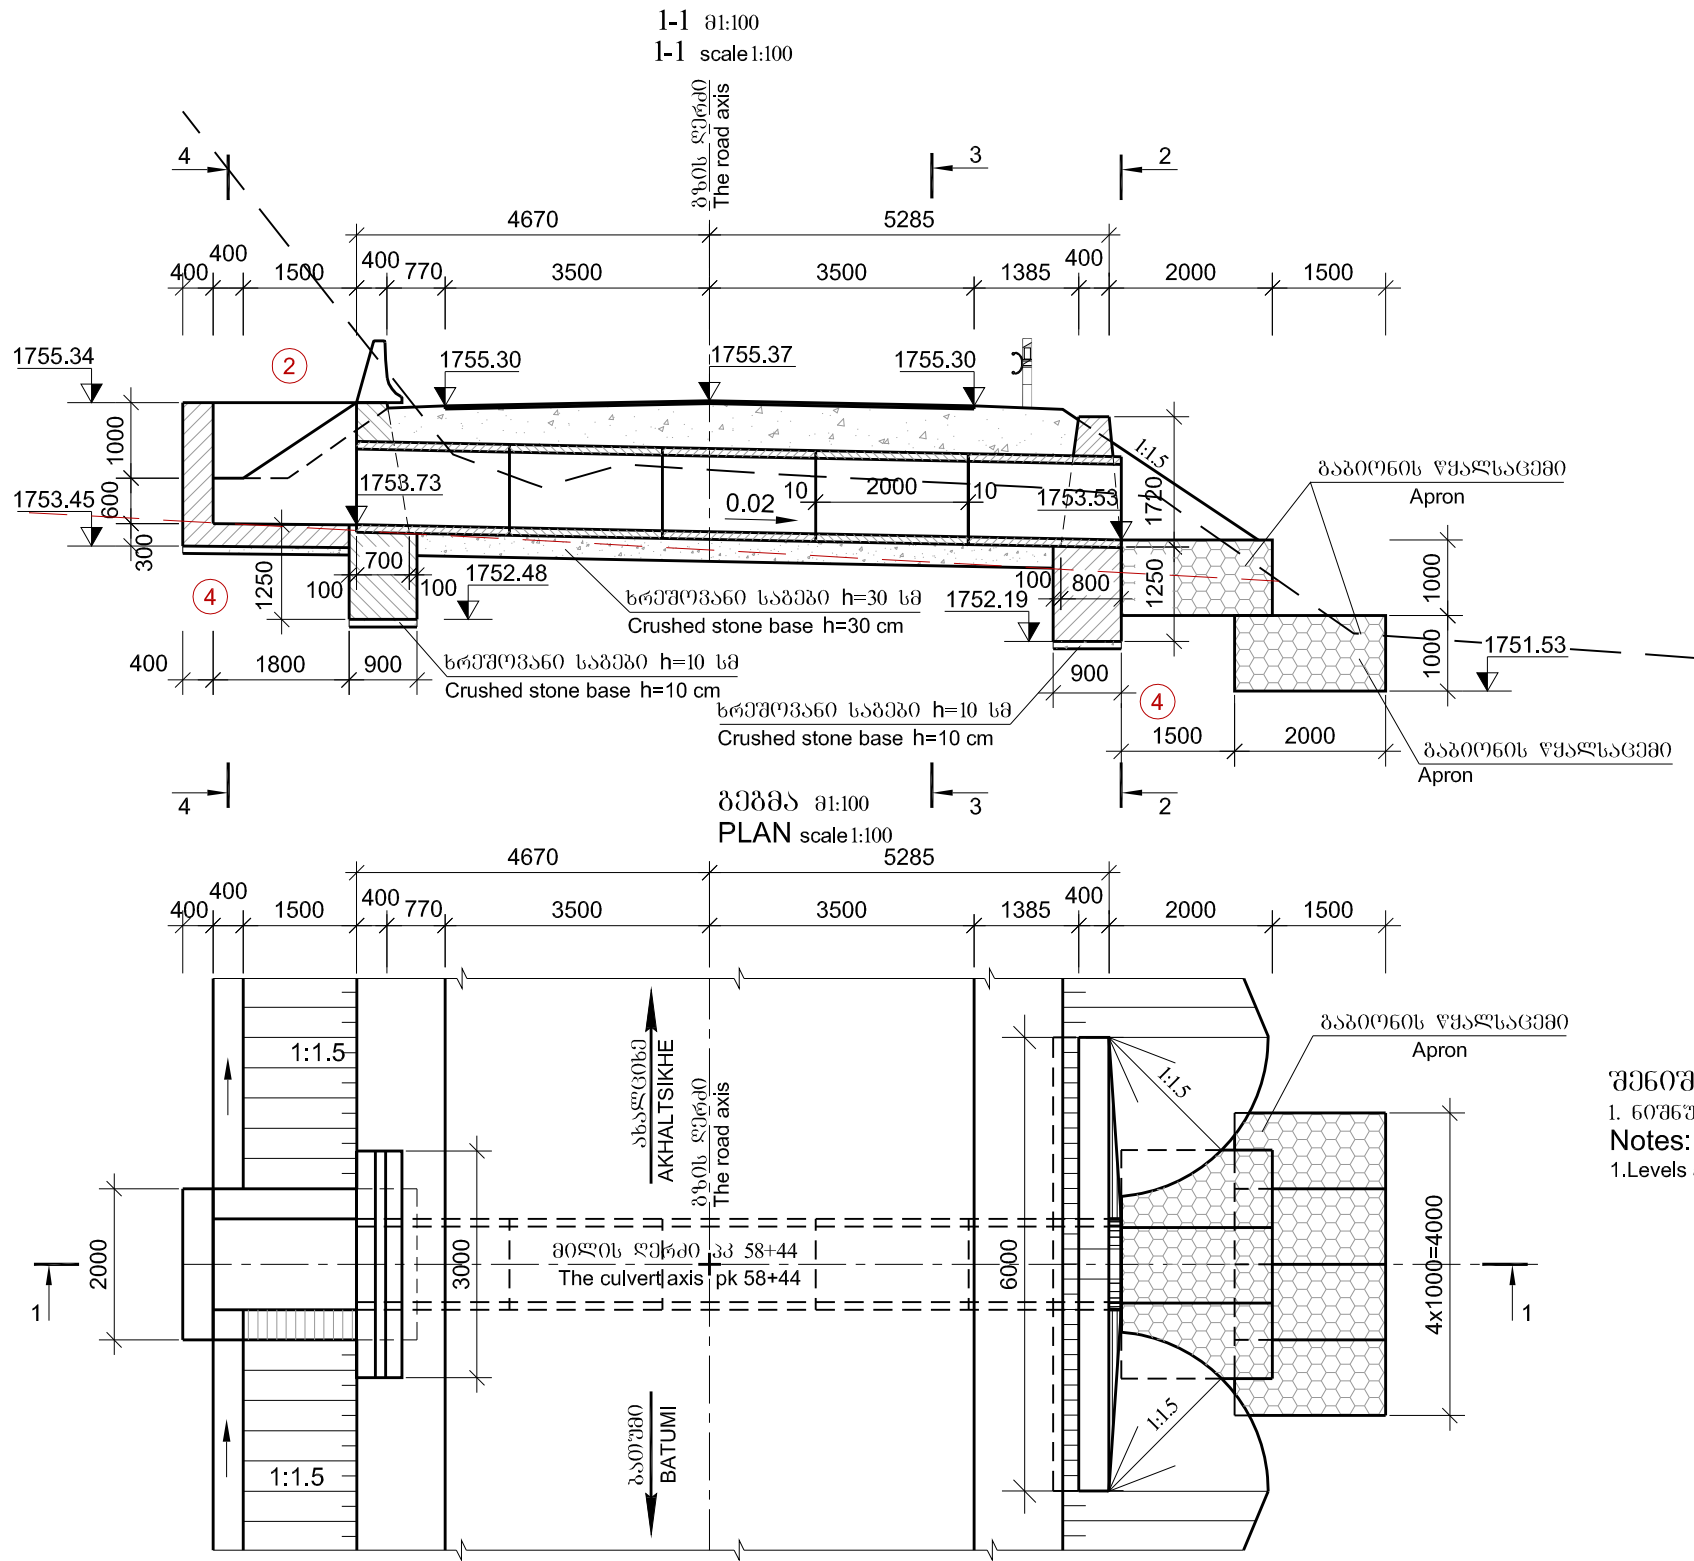


შენიშვნა:

1. ნიშნულები აბსოლუტურია და მოცემულია მეტრებში.

Notes:

1. Levels are datum and given in meters

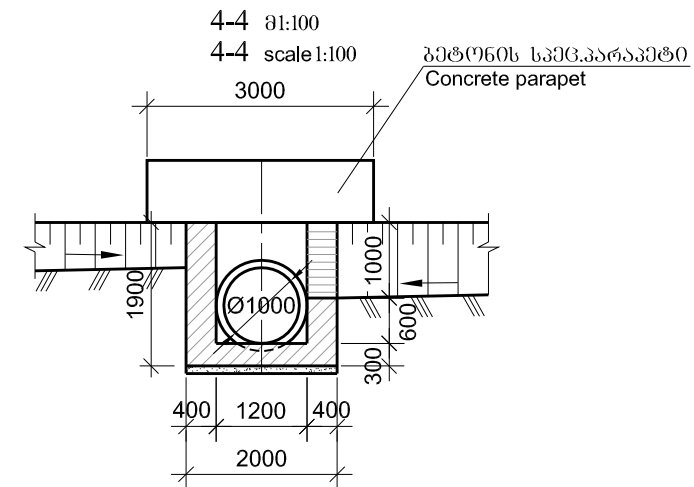

რკინაბეტონის ანაკრები ელემენტების მახასიათებლები

Parameters of reinforced-concrete precast elements

ელემენტი Element	გამგზა მ1:100 Dimensions cm	ბეტონი Concrete	სამკობის მოცულობა მ³ Volume of block m³	სამკობის მასა ტ Mass of block t	რაოდენობა მიღზე ცალი Quantity, unit
1	2	3	4	5	6
მიღის სეკცია Culvert section	120x120x200	B30 F200 W6	0.7	1.8	5

ბრუნტების ღასახელება

- ② ღორღი თიხნარის შემავსებლით ღორღით 30%-მდე - 6^ბ 1:1
- ρ=2.0 ტ/მ³, φ=35°, C=0.005 მპა, E₀=40 მპა, R₀=0.5 მპა
- ④ ბრუნტის თიხნარის გეგმით სუსტი სიმტკიცის - 17^ა 1:0.5
- ρ=2.2 ტ/მ³, φ=30°, C=1.5 მპა, E₀=500 მპა, R=5 მპა

Soils

- ② Crushed stone with loam fill, boulders up to 30% - 6g 1:1
- ρ=2.0 t/m³, φ=35°, C=0.005 mpa, E₀=40 mpa, R₀=0.5 mpa
- ④ Soft breccia on clay cement -17a 1:0.5
- ρ=2.2 t/m³, φ=30°, C=1.5 mpa, E₀=500 mpa, R=5 mpa



EMPLOYER: MINISTRY OF REGIONAL DEVELOPMENT AND INFRASTRUCTURE OF GEORGIA
ROADS DEPARTMENT OF GEORGIA

კონსულტანტი
"ტრანსპროექტი"



CONSULTANT
"TRANSPROJECT"

შენიშნული
DESIGNED

შეამოწმა
CHECKED

შეამოწმა
CHECKED

შეამოწმა
CHECKED

საავტორობილი გზის გადართვა (ანაკრები) - ანაკრები
Road: Batumi(Angisa) - Akhaltsikhe
Section: Goderdzi Pass-Zarza km 0+000 - km 17+380

კმ 58+44 რკინაბეტონის მიღის მოწყობა d=1.0 მ L=10.0 მ
Pk 58+44 Construction of reinforced-concrete culvert d=1.0 m L=10.0 m

დაამტკიცა:
APPROVED:

თარიღი
DATE

ნახაზი
DRAWING

მასშტაბი
SCALE

ნახაზის ორიგინალური ზომა
ORIGINAL DRAWING SIZE

35


2013

A3

რკინაბეტონის მილი კპ 61+15

Reinforced-concrete culvert pk 61+15

დრენაჟის დეტალი
Detail of drainage

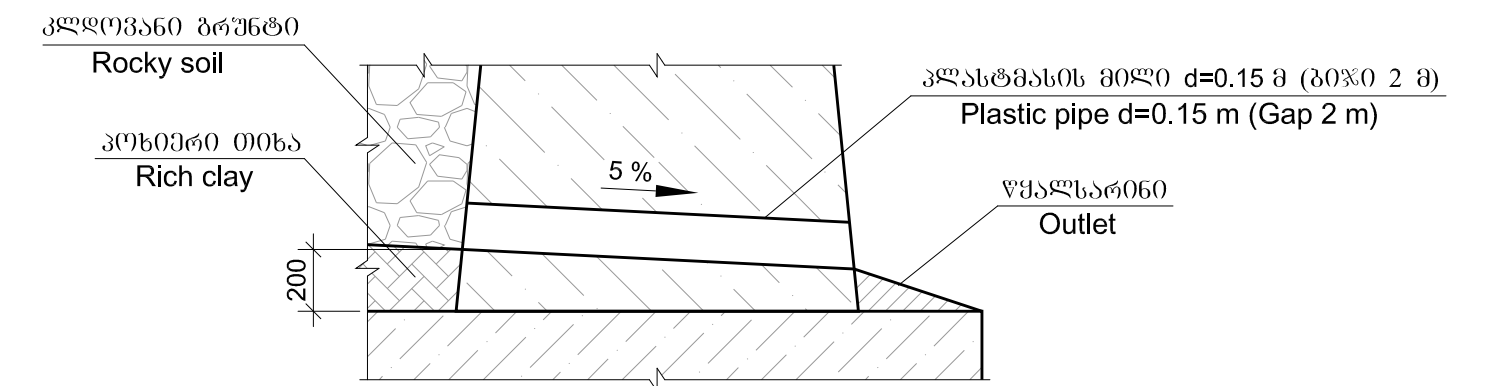


Deepening whilst construction of piles shall be determined on site, in accordance with geological changes.
Monitoring is indispensable part of the works.

შენიშვნა:
1. პიკეტაჟი მოცემულია გზის ღერძზე.


Note:
1.Stationing is given along the road axis.

ბრუნების დასახელება

- 2) ლორეს ობიექტის შესაშუბლო ლორეპტო 30%-მდე - 6:1
- $\rho=2.0$ გ/მ³, $\varphi=35^\circ$, $C=0.005$ მპა, $E_0=40$ მპა, $R_0=0.5$ მპა
- 4) ბრეჟნის ობიექტს განეცხება სხვით სიბრტყეობ - 17° 10.5
- $\rho=2.2$ გ/მ³, $\varphi=30^\circ$, $C=1.5$ მპა, $E_0=500$ მპა, $R=5$ მპა


Soils

- ② Crushed stone with loam fill, boulders up to 30% - 6g 1:1
- $\rho=2.0 \text{ t/m}^3$, $\varphi=35^\circ$, $C=0.005 \text{ mpa}$, $E_0=40 \text{ mpa}$, $R_0=0.5 \text{ mpa}$
- ④ Soft breccia on clay cement -17a 1:0.5
- $\rho=2.2 \text{ t/m}^3$, $\varphi=30^\circ$, $C=1.5 \text{ mpa}$, $E_0=500 \text{ mpa}$, $R=5 \text{ mpa}$

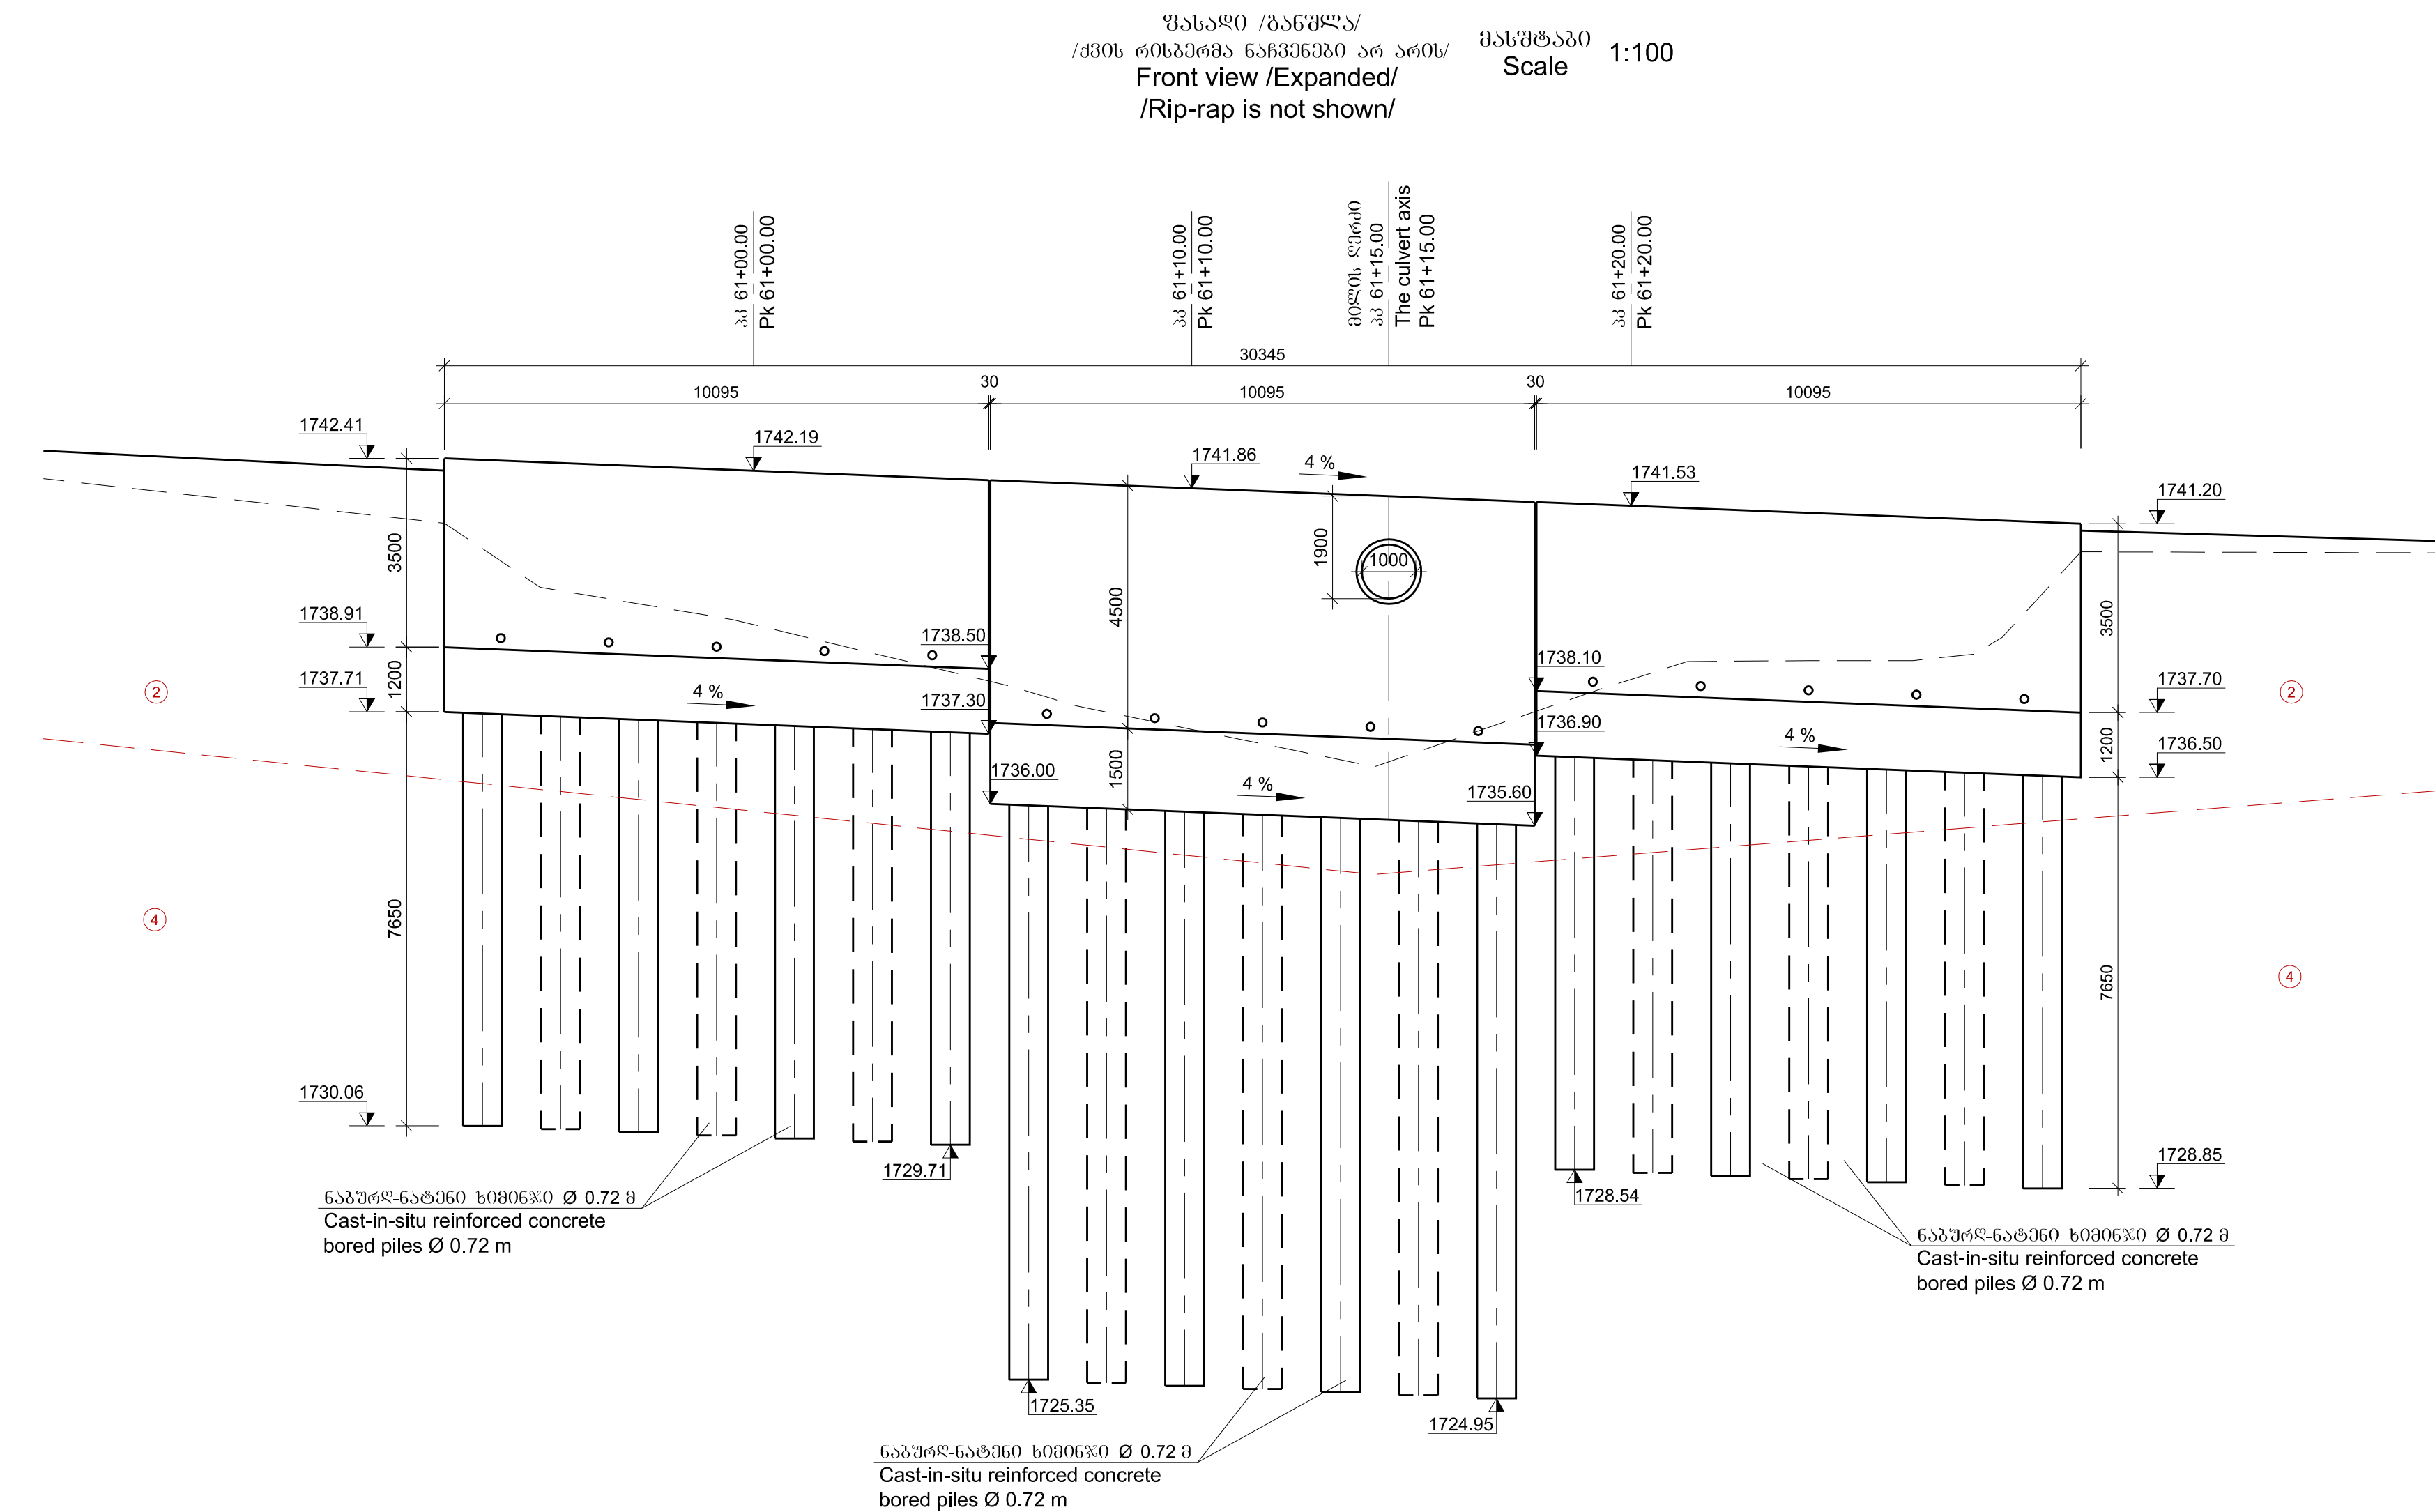

ბანდუგების სქემა
Layout of piles and
raft foundation

მასშტაბი
Scale 1:100

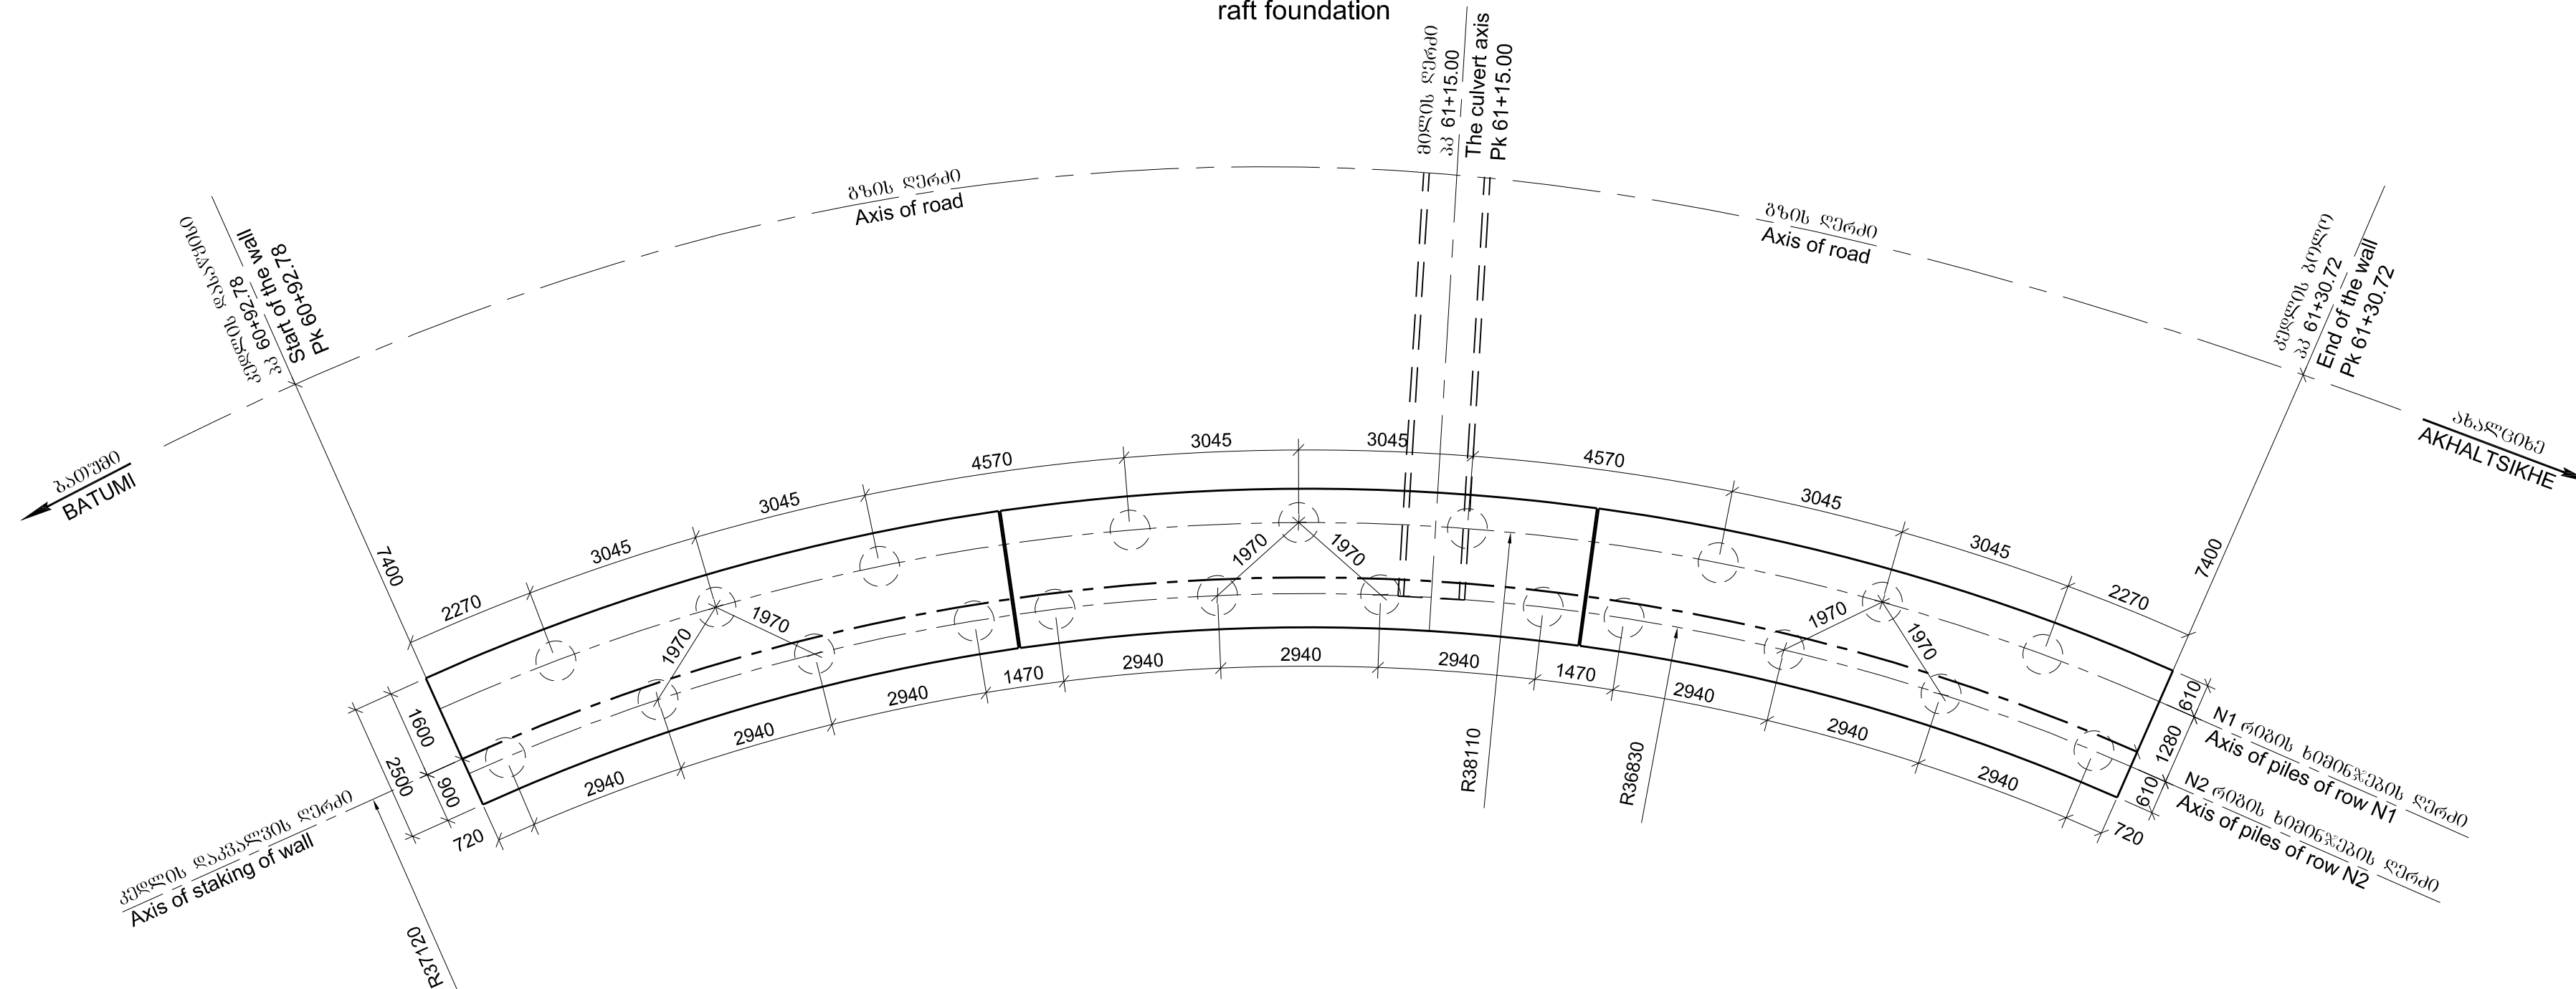

დამკვეთი: საქართველოს რეპორინული განვითარებისა და ინფრასტრუქტურის სამინისტრო
საქართველოს საავტომობილო გზების დეპარტამენტი

EMPLOYER: MINISTRY OF REGIONAL DEVELOPMENT AND INFRASTRUCTURE OF GEORGIA
ROADS DEPARTMENT OF GEORGIA

კონსულტიანტი
"ბრანსპროექტი"



CONSULTANT
"TRANSPROJECT"

DESIGNED

CHECKED

საავტორო გზა: ბათუმი(ანბისა) - ახალციხე
მონაკვეთი: გოლერძის უღელტეხილი-ხარხაჲ კმ 0+000 - კმ 17+380

Road: Batumi(Angisa) - Akhaltsikhe
Section: Goderdzi Pass-Zarzma km 0+000 - km 17+380

საქრდენი კედლის კონსტრუქცია

 APPROVED:

DATE





მასშტაბი
SCALE --

ნახაზის ორიგინალური ზომა **A1**
ORIGINAL DRAWING SIZE


პკ 61+00.00 მასშტაბი 1:100
Pk 61+00.00 Scale

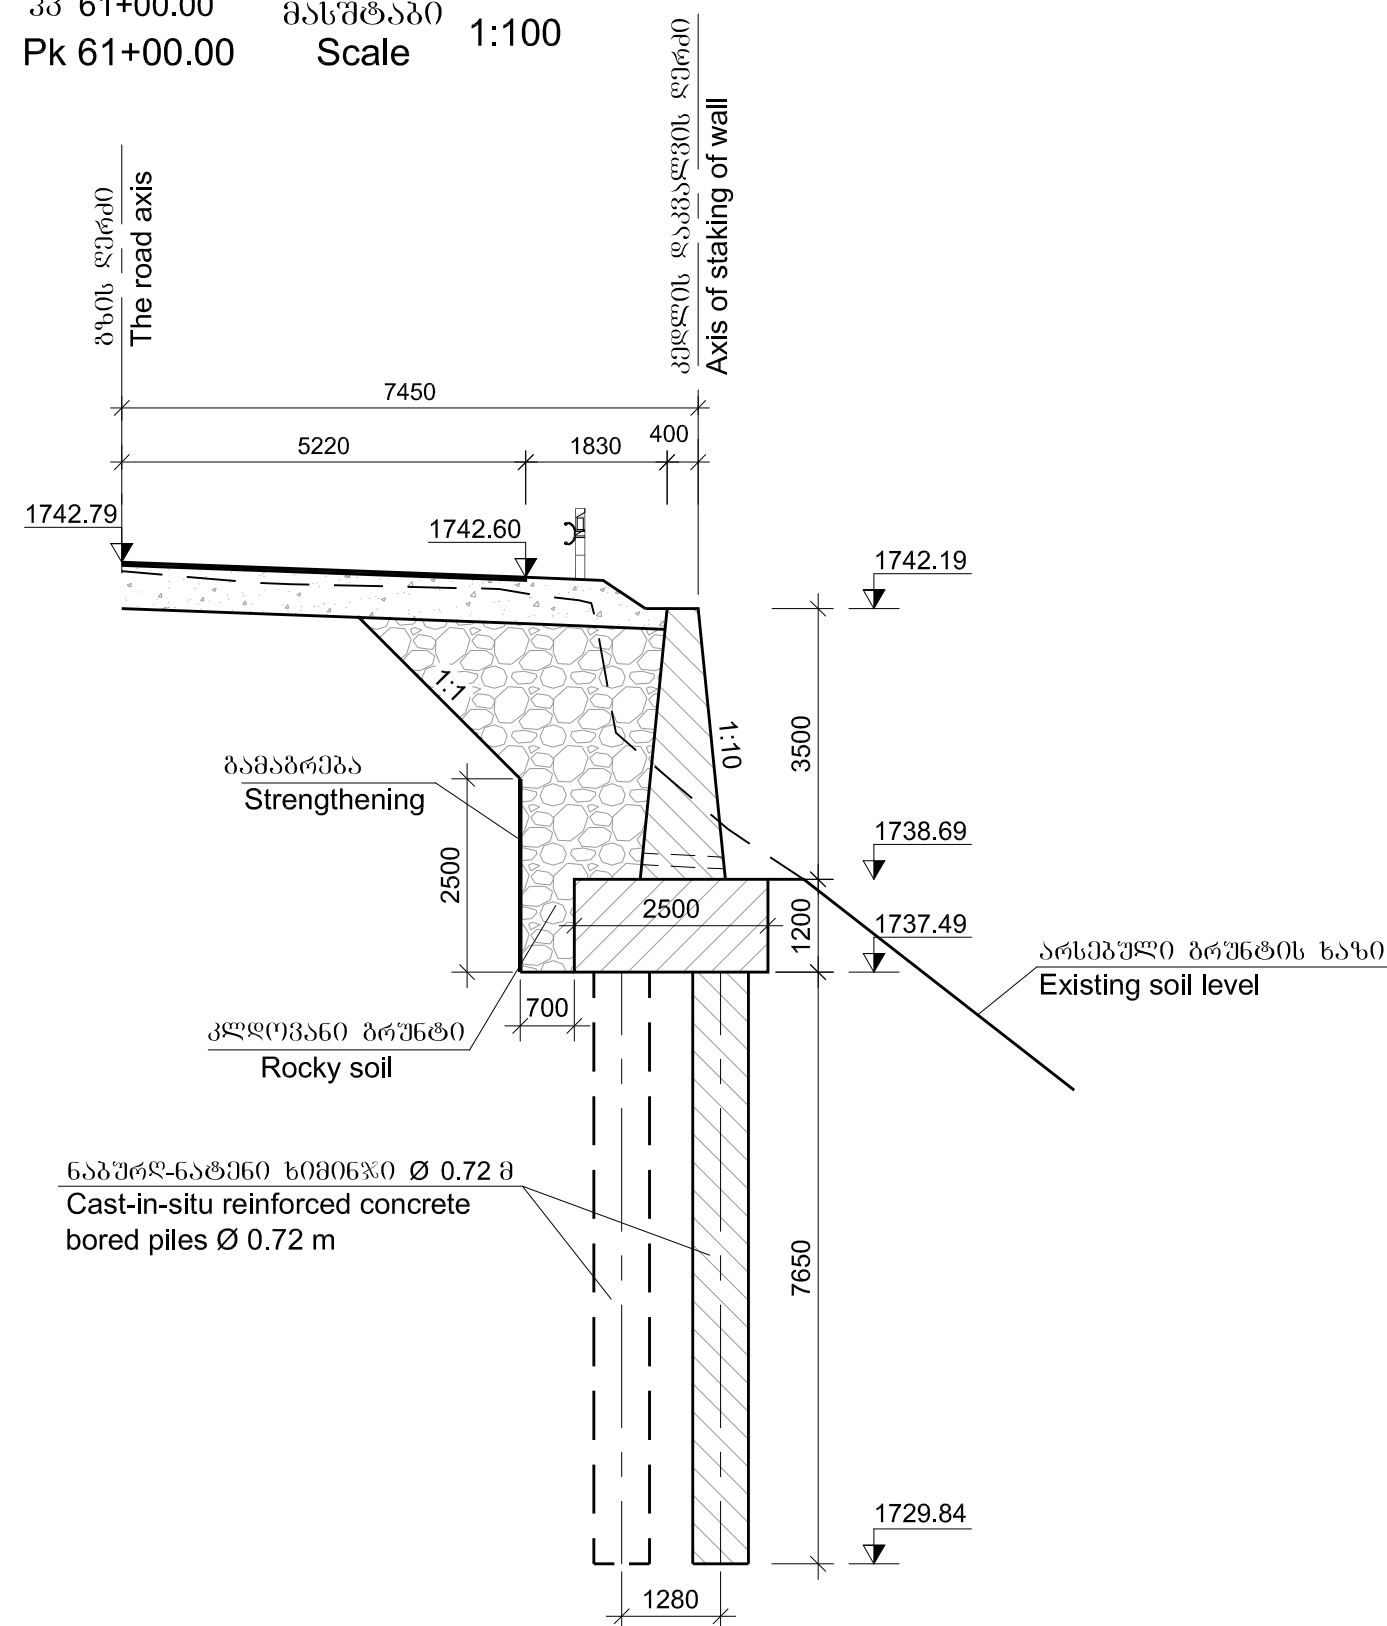

პკ 61+10.00 მასშტაბი 1:100
Pk 61+10.00 Scale

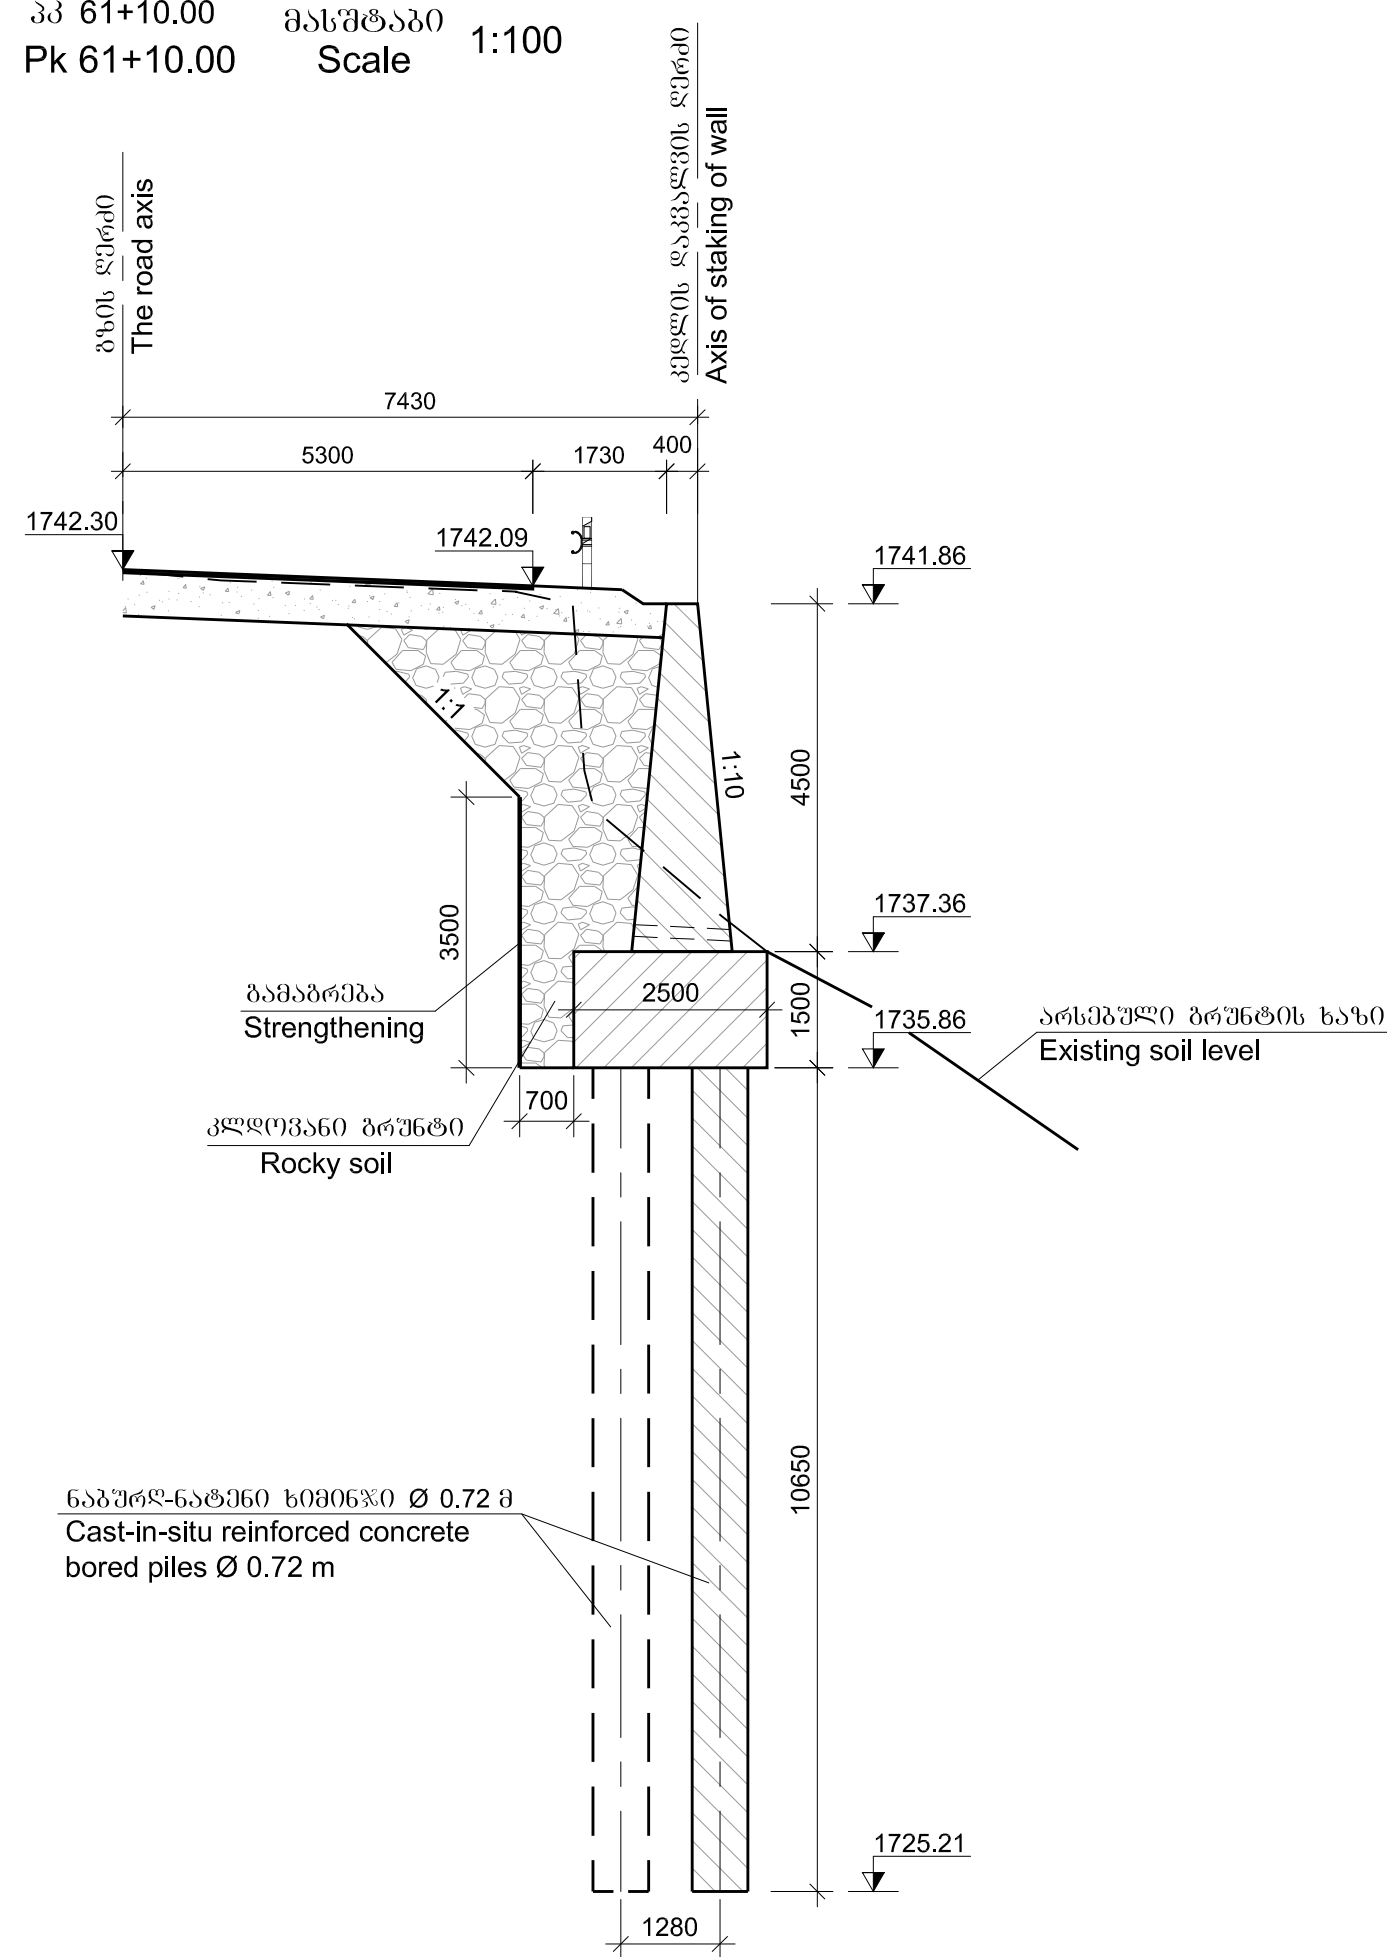

პკ 61+20.00 მასშტაბი 1:100
Pk 61+20.00 Scale

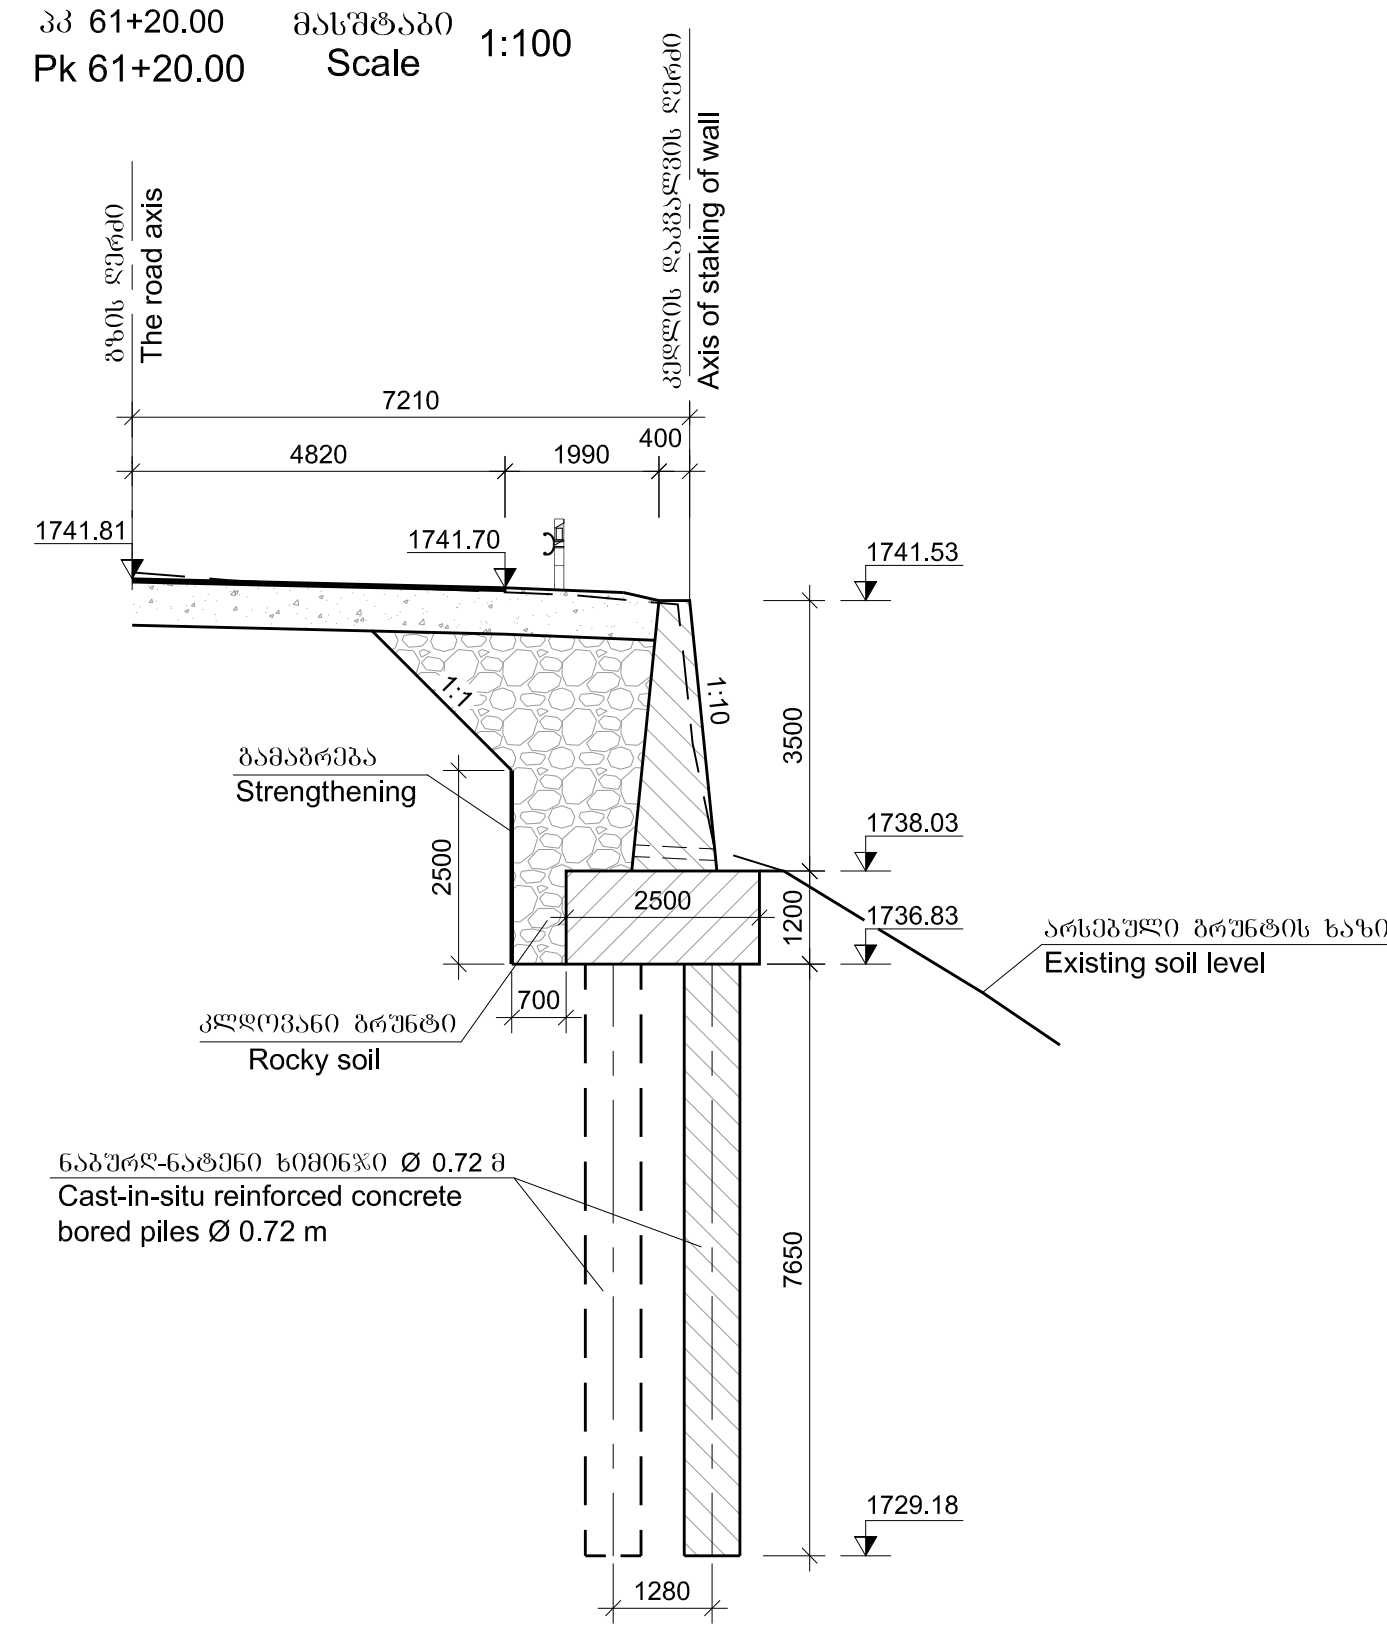

დამკვეთი: საქართველოს რეგიონული განვითარებისა და ინფრასტრუქტურის სამინისტრო
საქართველოს საავტომობილო გზების დეპარტამენტი

EMPLOYER: MINISTRY OF REGIONAL DEVELOPMENT AND INFRASTRUCTURE OF GEORGIA
ROADS DEPARTMENT OF GEORGIA

კონსულტანტი
"ტრანსპროექტი"



CONSULTANT
"TRANSPROJECT"

შეაღბენა
DESIGNED

შეამოწმა
CHECKED

შეამოწმა
CHECKED

საავტომობილო გზა: ბათუმი(ანგისა) - ახალციხე
მონაკვეთი: გოდერძის უღელტეხილი-ზარზმა პკ 0+000 - პკ 17+380
Road: Batumi(Angisa) - Akhaltsikhe
Section: Goderdzi Pass-Zarzma km 0+000 - km 17+380

სამრეშო კედლის განივი კვეთები
Cross-sections of retaining wall

დასაშტკიცია:
APPROVED:

თარიღი
DATE

ნახაზი
DRAWING N

თარიღი
DATE

მასშტაბი
SCALE

ნახაზის ორიგინალური ზომა
ORIGINAL DRAWING SIZE

36/3
2013
--
A1

720

120 480 120

1200

6450

7650

Bottom of raft foundation

კარკასი
Cage

2


1

120 480 120

720

Concrete
B30 F200 W6
per one pile
 $V=3.1 \text{ m}^3$


 	30°/0°/0° Position	36.30/0 Sketch	80.38/0.60 56 33/000 Diameter or section 80 mm	100.60/0 Length	6.9/0.06/0.6 Quantity	6.6/0.0/0 Total length m
	1	2	3	4	5	6
4.6.2.4.0 Cage	1		32A-III	9000	12	108.0
	2		10A-III	128200	1	128.2
	3		-8x60	1400	4	5.6
	4		12A-III	570	16	9.1

არმატურის ნაწილობა				Reinforcement product	ფურცლის/ნაწილის ფურცელი Sheet steel
არმატურის ფორმალი				Reinforcement steel	
Ø,mm				A-III	
Ø,mm					
10	12	Ø	ჯამი Sum		-δ =8
1	2	3	4		5
79.1	8.1	681.5	768.7		21.1



EMPLOYER: MINISTRY OF REGIONAL DEVELOPMENT AND INFRASTRUCTURE OF GEORGIA
ROADS DEPARTMENT OF GEORGIA



DESIGNED 

 CHECKED

Road: Batumi(Angisa) - Akhaltsikhe
Section: Goderdzi Pass-Zarzma km 0+000 - km 17+380

DATE



D	A	T	E		

2013

მასშტაბი
SCALE --


ნახაზის ორიგინალური ზომა A1
ORIGINAL DRAWING SIZE

კარკასი მასშტაბი 1:50
Cage Scale
12032 A-III

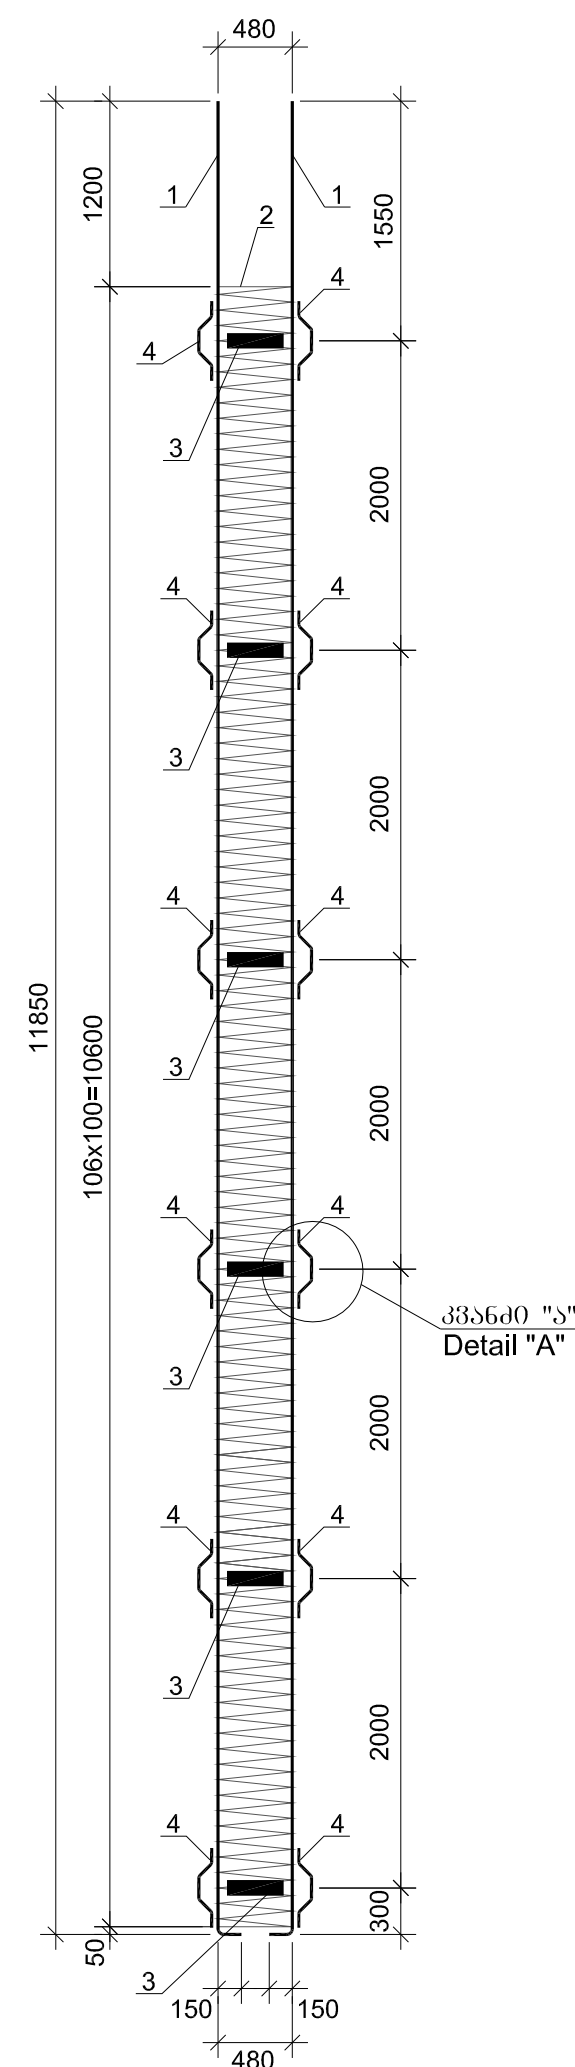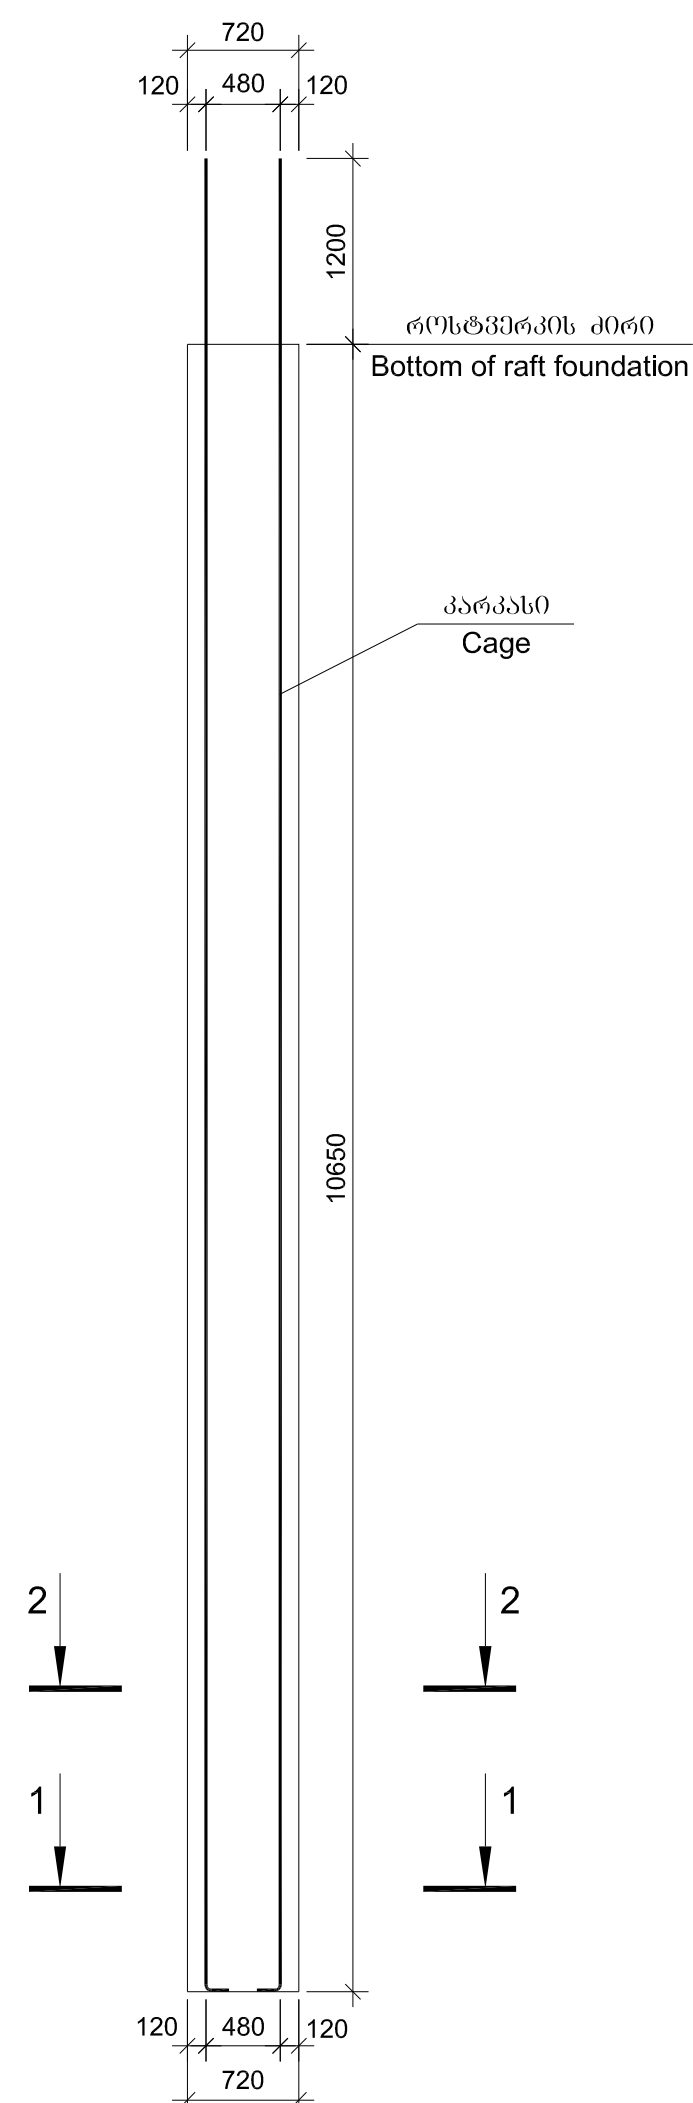



အမေရိကန် Cage	30°/60°/90° Position	3630360 Sketch	8036360 Diameter or section 89 mm	608660 Length	630°/826°/90° Quantity	636000° Total length m
		89 mm	89 mm	89 mm	unit	
1	2	3	4	5	6	7
	1		32A-III	12000	12	144.0
	2		10A-III	178200	1	178.2
	3		-8x60	1400	6	8.4
	4		12A-III	570	24	13.7

Reinforcement steel				
A-III Ø,mm				
10	12	32	ჯამი Sum	
1	2	3	4	-6 = 8
110.0	12.2	908.6	1030.8	31.7

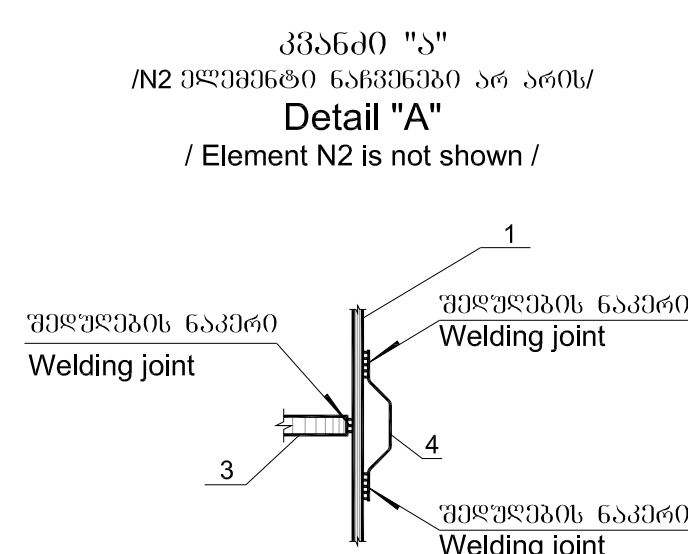

გეგმვა
B30 F200 W6
მოცემულია ერთი სიბრტყე
 $V=4.3$ მ³

Concrete
B30 F200 W6
per one pile
 $V=4.3 \text{ m}^3$

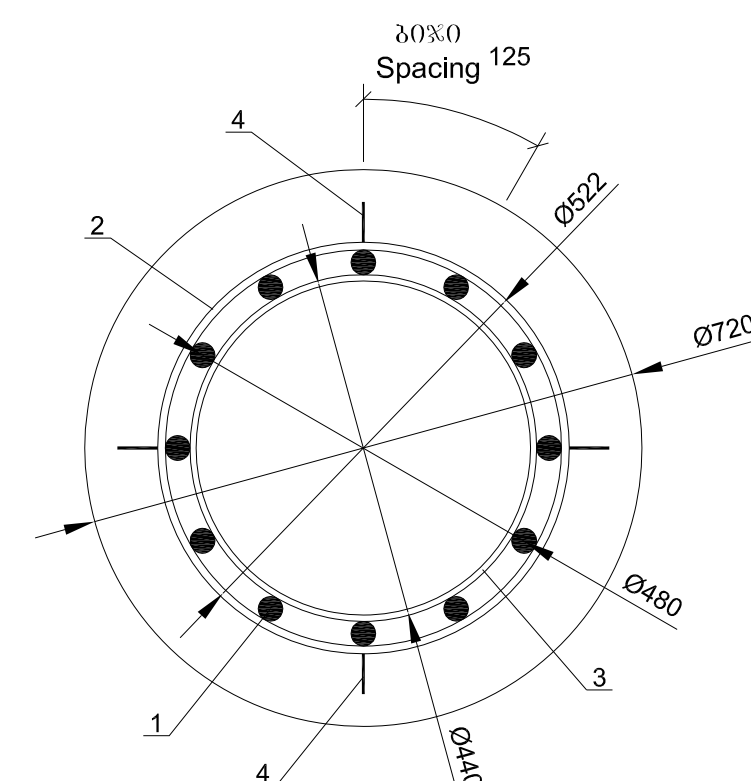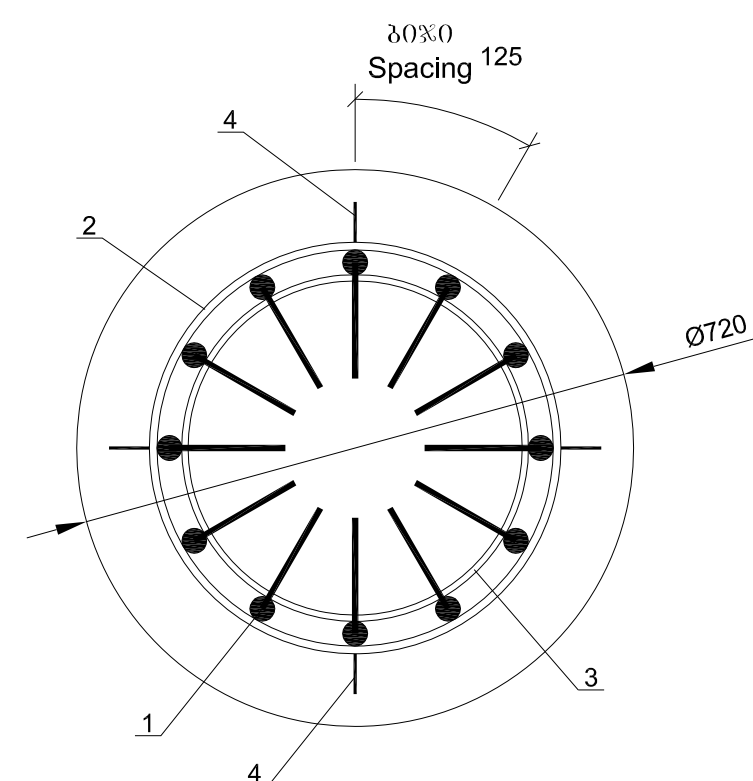

დაამუშავა: საპროექტო სამსახური რეგიონული განვითარებისა და ინფრასტრუქტურის სამინისტრო
საპროექტო სამსახური რეგიონული განვითარებისა და ინფრასტრუქტურის სამინისტრო

EMPLOYER: MINISTRY OF REGIONAL DEVELOPMENT AND INFRASTRUCTURE OF GEORGIA
ROADS DEPARTMENT OF GEORGIA

კონსულტანტი
"ტრანსპროექტი"



CONSULTANT
"TRANSPROJECT"

DESIGNED

CHECKED

საავტომობილო გზა: ბათუმი(ანგისა) - ახალციხე
მონაკვეთი: გოდერძის უღელტეხილი-ზარზმა კმ 0+000 - კმ 17+380

Road: Batumi(Angisa) - Akhaltsikhe
Section: Goderdzi Pass-Zarzma km 0+000 - km 17+380

ნაპირ-ნაბნობი სიღრმის $L=10.65$ მ კონსტრუქცია
Structure cast-in-situ reinforced concrete bored piles $L=10.65$ m

 APPROVED:

DATE _____

DRAWING N

36/5

D	A	T	E		

2013


მასშტაბი
SCALE --

ნახაზის ორიგინალური ზომა A1
ORIGINAL DRAWING SIZE



მასშტაბი 1:50
Scale

მასშტაბი 1:25

1-1 მასშტაბი 1:25
Scale

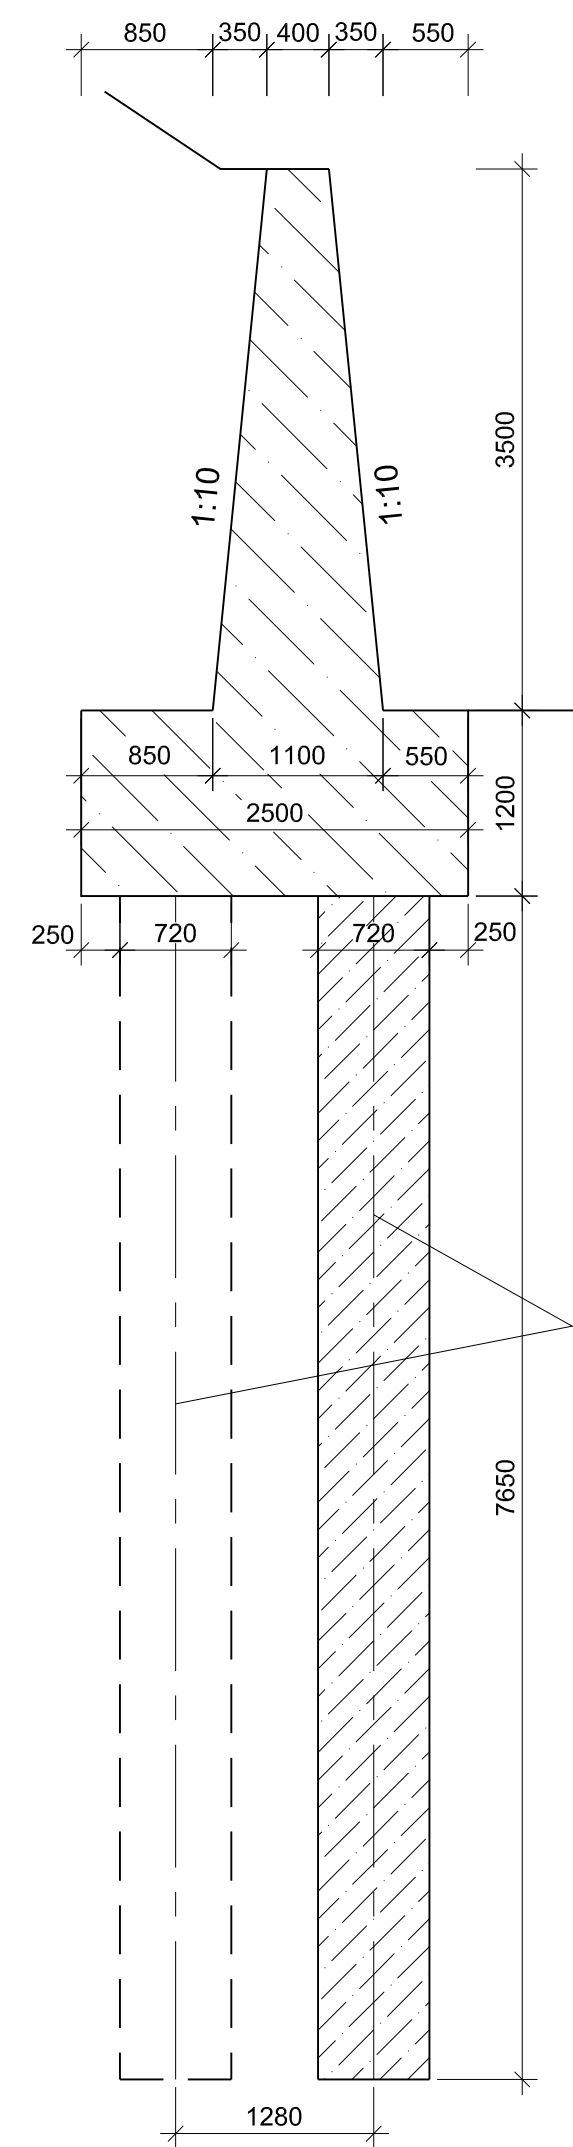




ნაპირ-ნაპირი ბორბი
Cast-in-situ reinforced
bored piles Ø 0.72 m

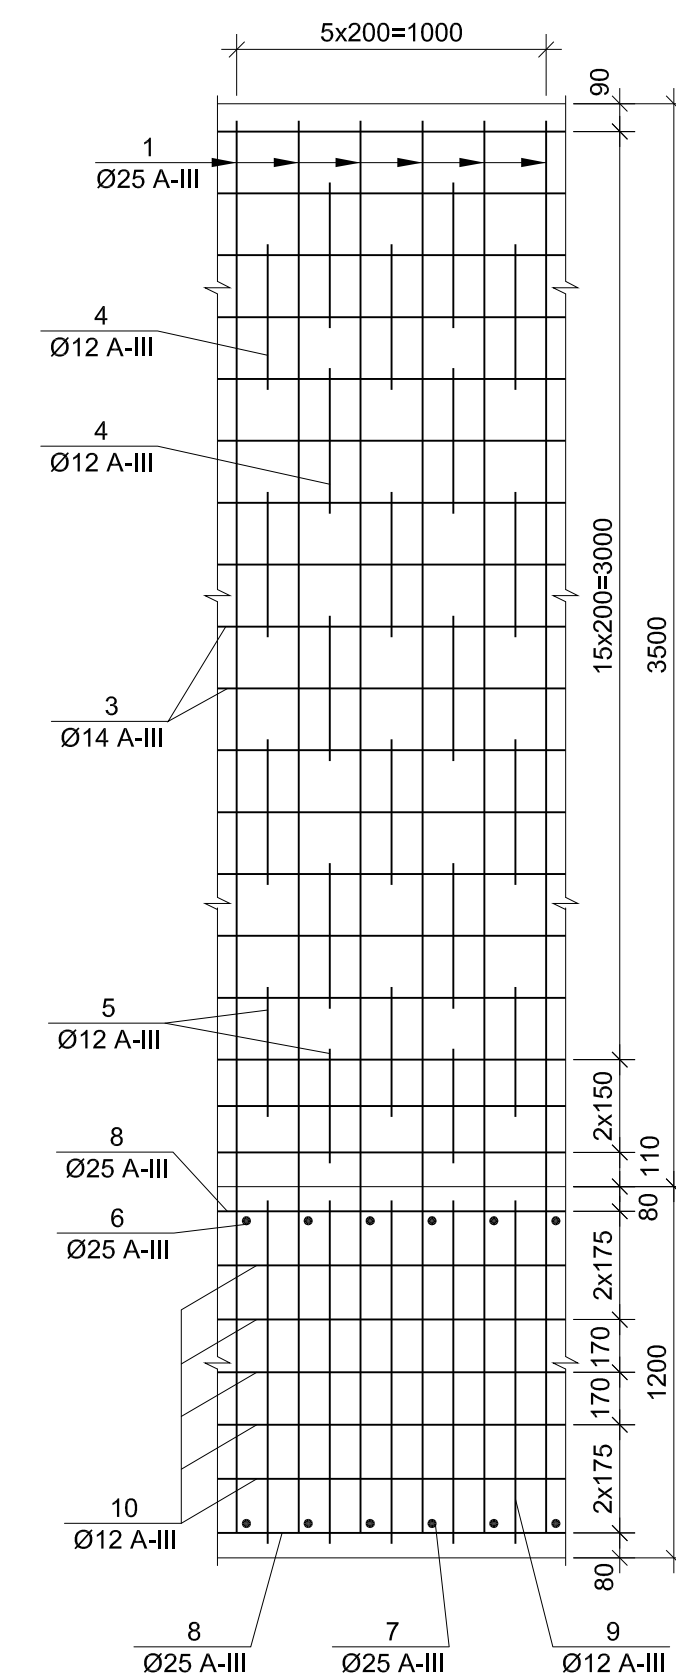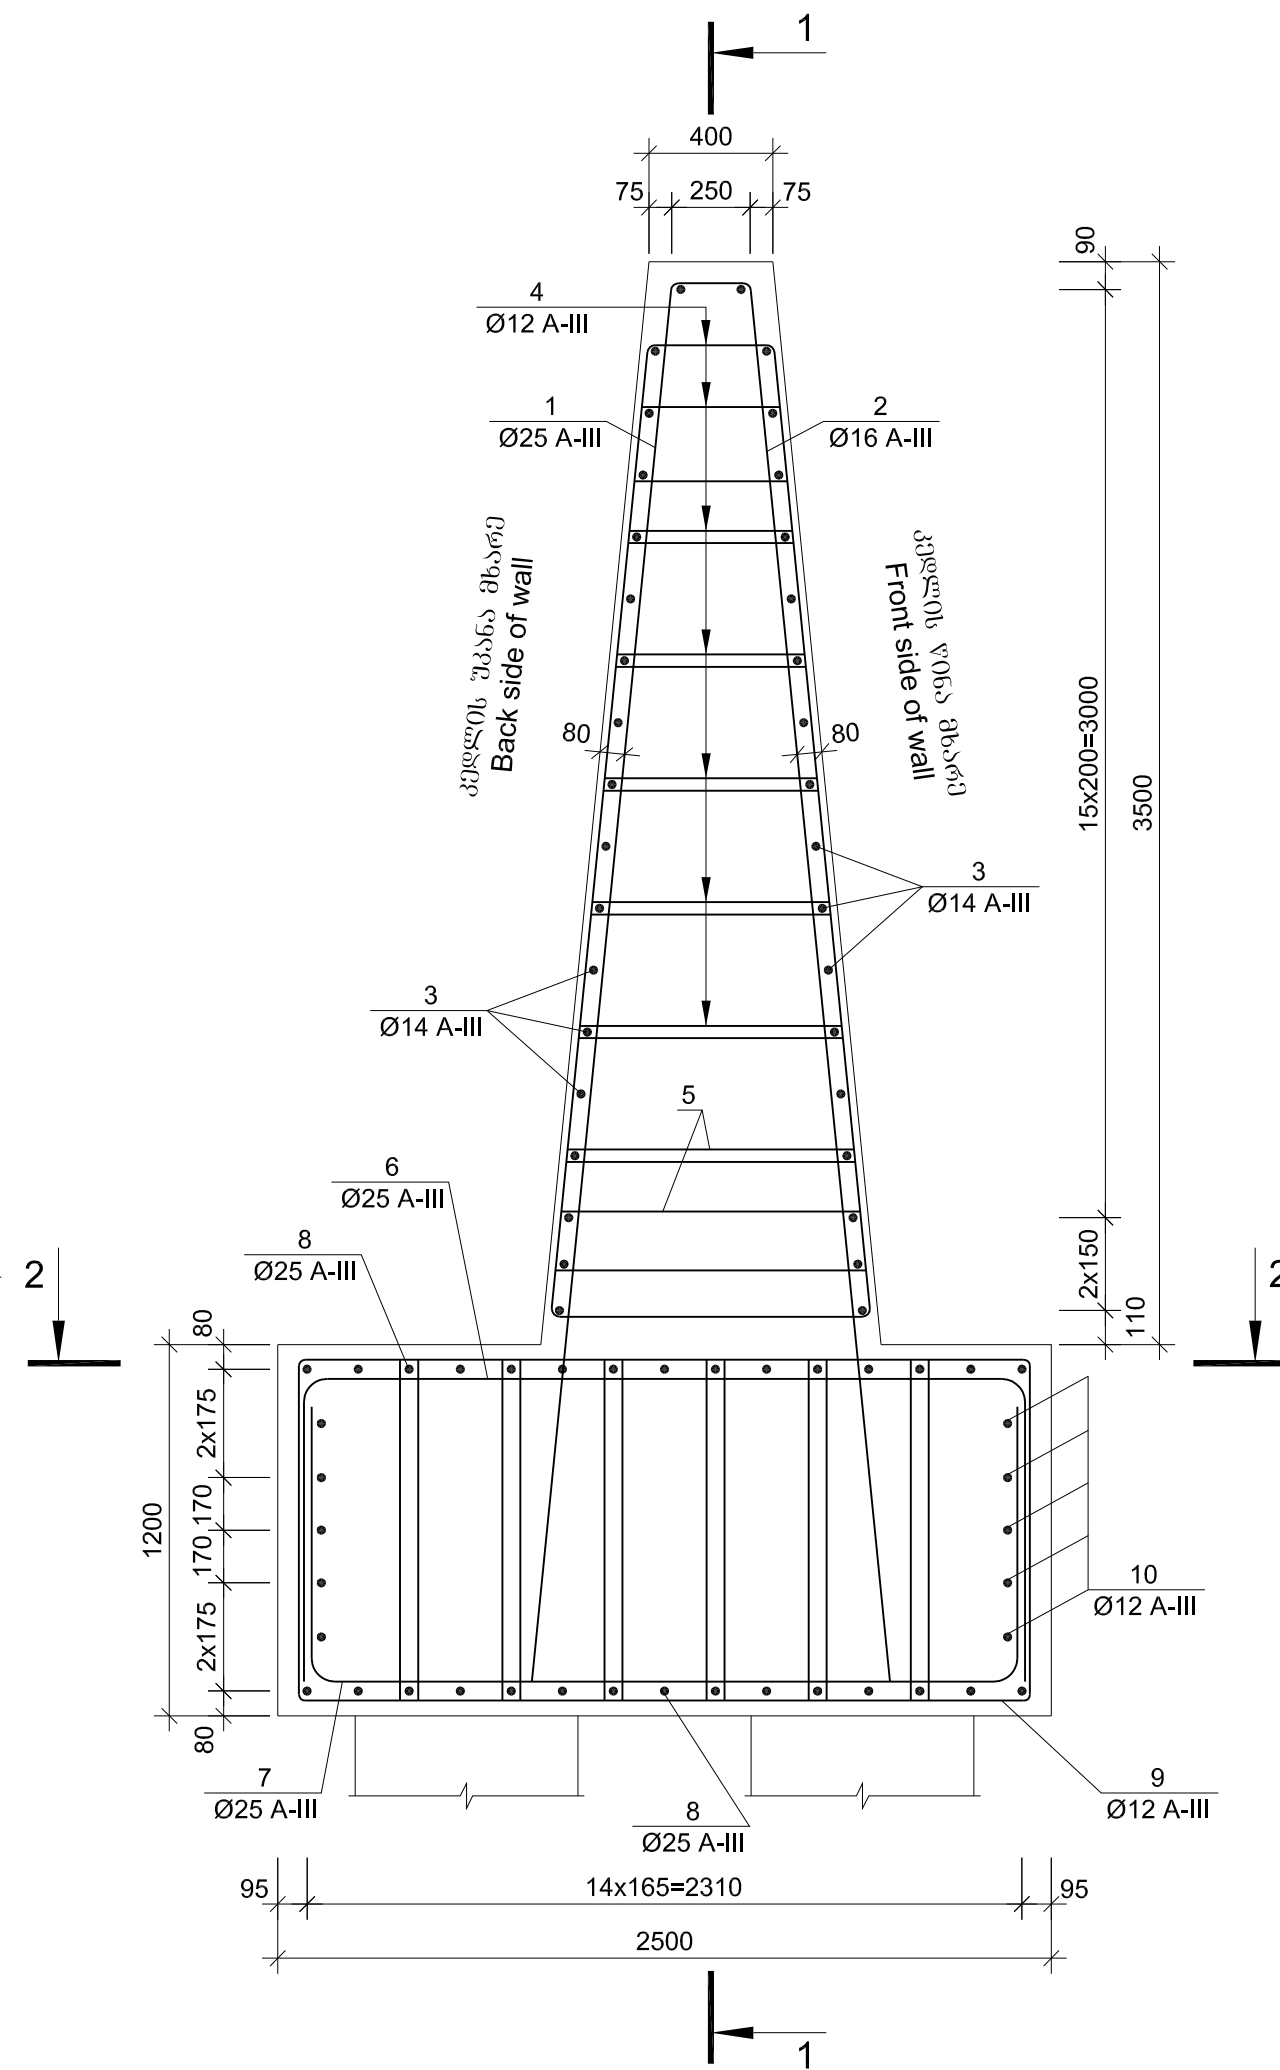


Position N2



Position N9

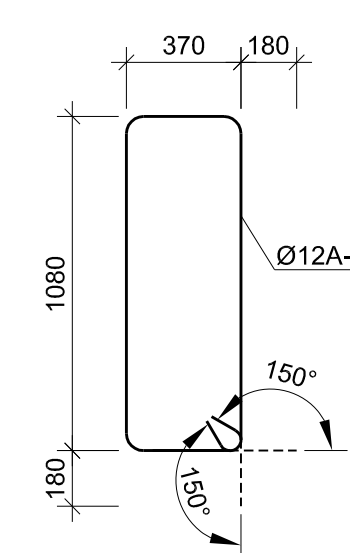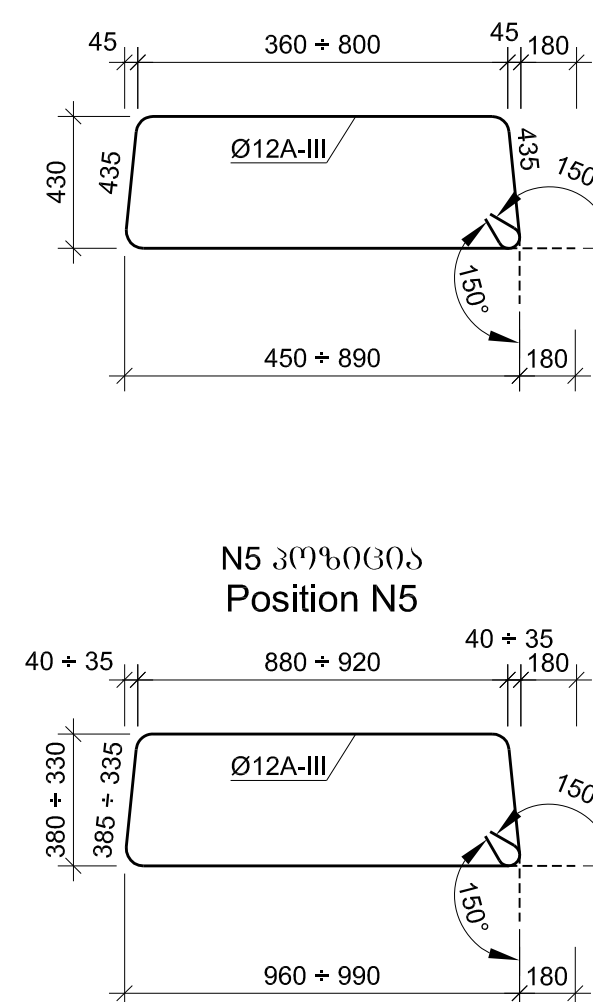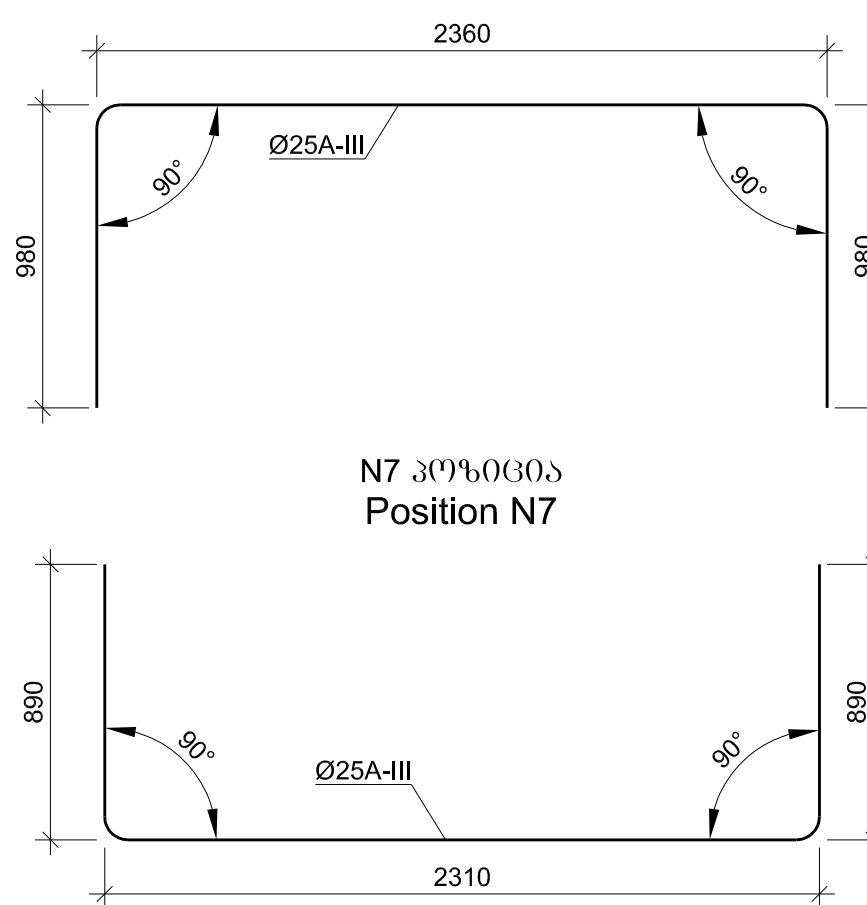

Position N5

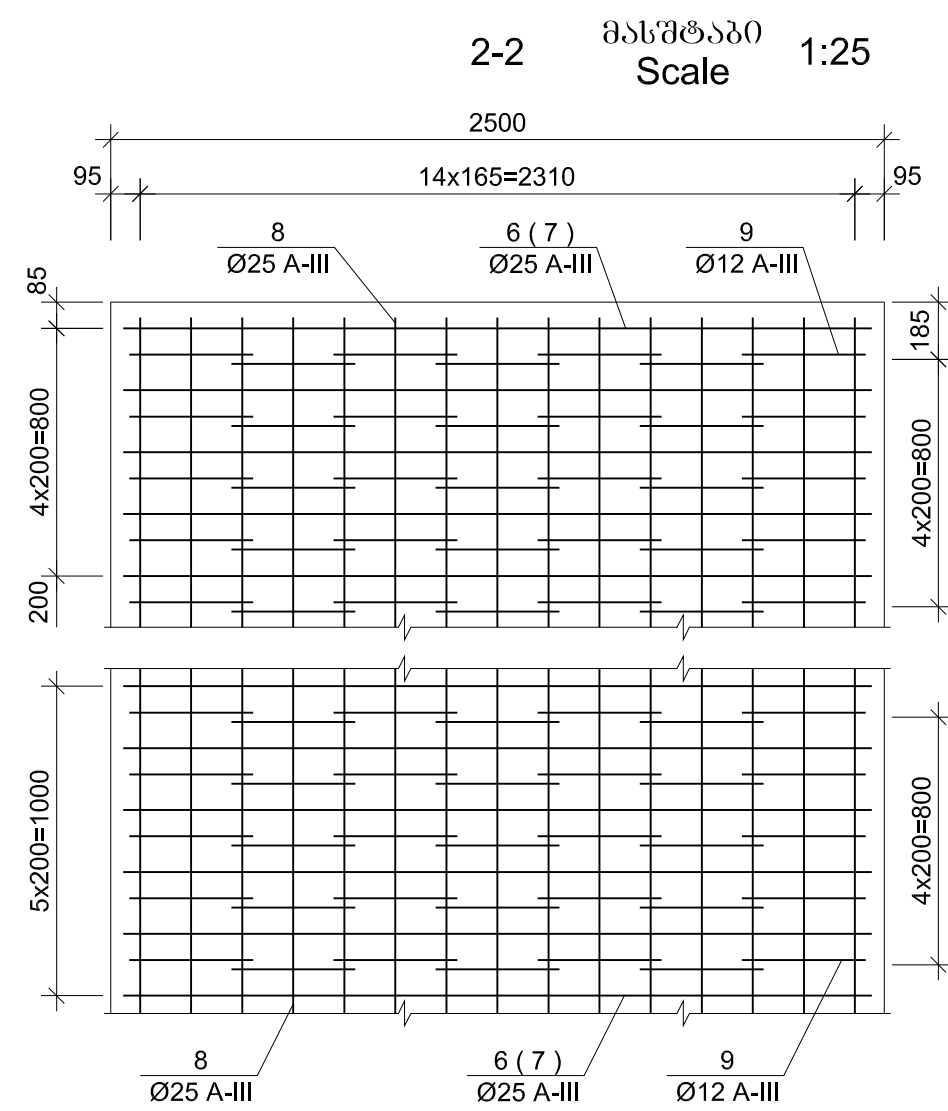

დამკვეთი: საქართველოს რეპიონული განვითარებისა და ინფრასტრუქტურის სამინისტრო
საქართველოს საავტომობილო გზების დეპარტამენტი

EMPLOYER: MINISTRY OF REGIONAL DEVELOPMENT AND INFRASTRUCTURE OF GEORGIA
ROADS DEPARTMENT OF GEORGIA

კ ო ნ ს უ ლ ტ ა ნ ტ ი
"ტრანსპროექტი"



CONSULTANT
"TRANSPROJECT"

შეგნა
DESIGNED

3 2 3 2 3 2
 CHECKED

საავტომობილო გზა: გათუში(ანგბისა) - ახალციხე
მონაკვეთი: ბოლქობის უღელტეხილი-ზარზმა კმ 0+000 - კმ 17+380

Road: Batumi(Angisa) - Akhaltsikhe
Section: Goderdzi Pass-Zarzma km 0+000 - km 17+380

საქრდენი კედლის ღაბრმატურება $h=3.5$ მ
Reinforcing of retaining wall $h=3.5$ m

არმატურის სპეციფიკაცია 1 მრდ. მ-ზე
Reinforcement specification for 1 meter

	პოზიციის Position	შეკრები Sketch	დიამეტრი Diameter or section	გრძელად Length	რაოდენობა Quantity	საბოლოო ბრუნვის Total length
		მმ mm	მმ mm	მმ mm	უნიტ unit	მ მ
1	2	3	4	5	6	7
გეგმვა, ფასი Wall body	1	მომცემებზე ნახაზზე Is given on drawing	25A-III	5180	6	31.1
	2	მომცემებზე ნახაზზე Is given on drawing	16A-III	5180	6	31.1
	3	1000	14A-III	1000	36	36.0
	4	მომცემებზე ნახაზზე Is given on drawing	12A-III	L _{კონკრ.} =2480 aver.	17	42.2
	5	მომცემებზე ნახაზზე Is given on drawing	12A-III	L _{კონკრ.} =2955 aver.	5	14.8
ფუძისფუძე Raff foundation	6	მომცემებზე ნახაზზე Is given on drawing	25A-III	4320	6	25.9
	7	მომცემებზე ნახაზზე Is given on drawing	25A-III	4090	6	24.5
	8	1000	25A-III	1000	30	30.0
	9	მომცემებზე ნახაზზე Is given on drawing	12A-III	3260	35	114.1
	10	1000	12A-III	1000	10	10.0

არმატურის გამოკრეპა 1 ბრძ. მ-ზე, კგ
Selection of reinforcement for 1 meter, kg

	Reinforcement product				
	Reinforcement steel				
	A-III Ø,mm				
	12	14	16	25	Σ300 Sum
1	2	3	4	5	6
კედლის ტახტო Wall body	50.6	43.6	49.1	119.7	263.0
ტოტებისძირი Raft foundation	110.2	--	--	309.5	419.7

გეგმის მოცულობა 1 ბრძ. გ-ზე
B30 F200 W6
კედლის ტანი V=2.63 მ³
როსტჰერკი V=3.00 მ³

Volume of concrete for 1 meter
B30 F200 W6
Wall body $V=2.63 \text{ m}^3$
Raft foundation $V=3.00 \text{ m}^3$

APPROVED:

DATE

6 5 6 5 6 0
DRAWING N

6/6

DATE

13

მასშტაბი
SCALE --

ნახაზის ორიგინალური ზომა A1
ORIGINAL DRAWING SIZE