


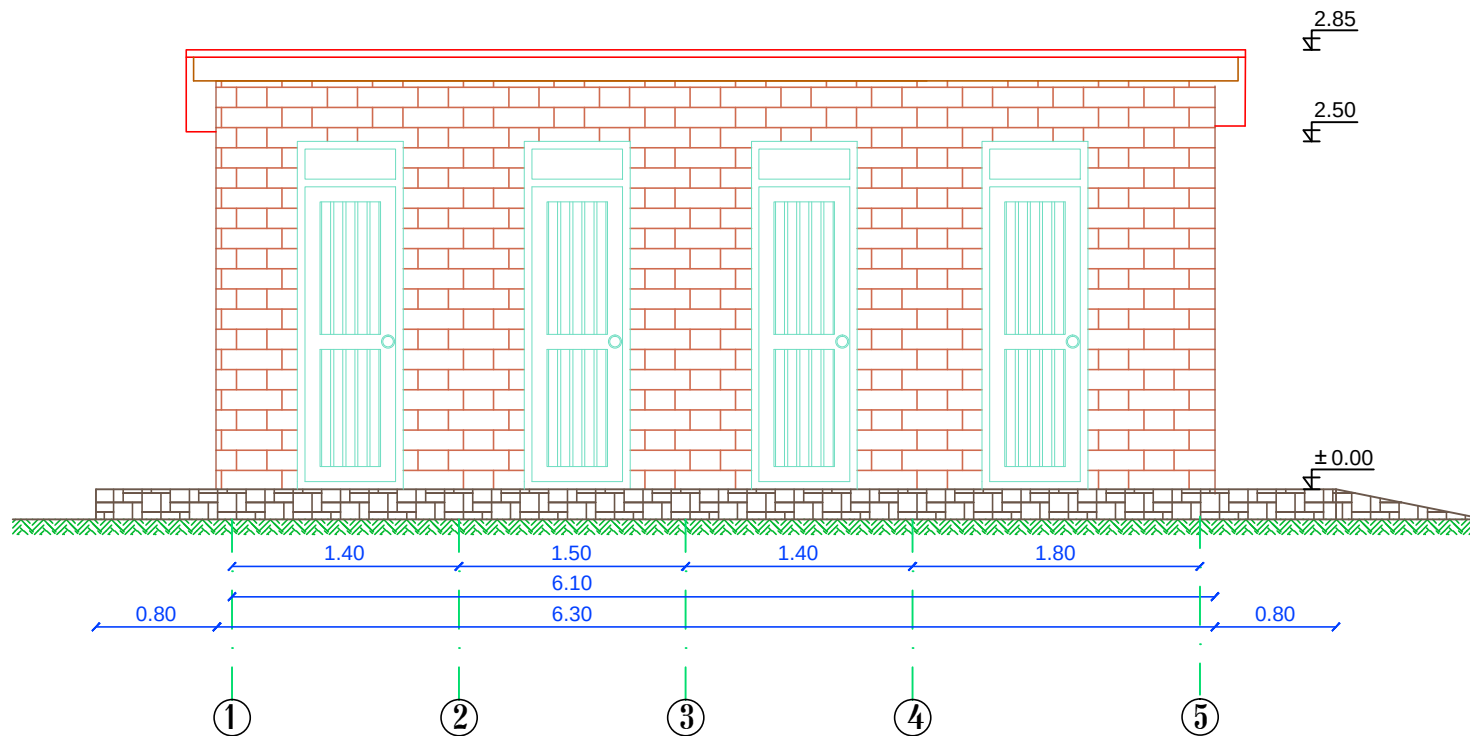

შპს
„ბუკნარი“

ვანის
საჯარო სკოლა

საპირფარეშო

ფასადი 1-5
ღერძებში

გ.ვახაძე

დირექტორი

სტადია

მაშტაბი 1:50

ფურც.

წელი 2016