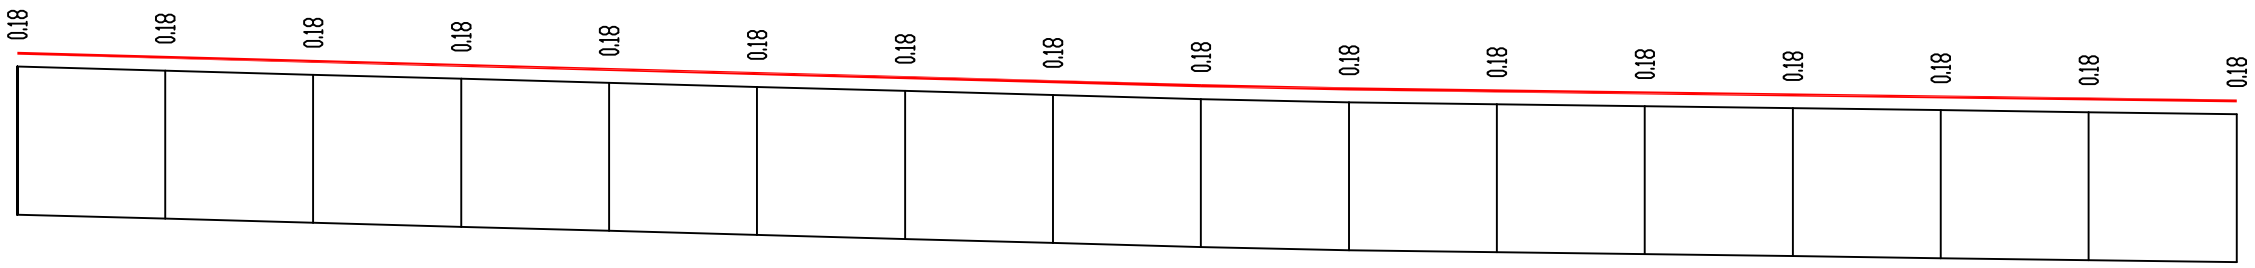

ჰორიზონტალურიმ 1 : 1000
ვერტიკალური 1 : 100

ძანობები და ვერტიკალური მრუდები	2.7								60.00	2.1 / 20.00	80.00	300.00				
საგალი ნაწილის ღერძის ნიშნულები	37.05	37.00	36.94	36.89	36.83	36.78	36.72	36.67	36.61	36.57	36.54	36.51	36.49	36.46	36.43	36.41
მიწის ნიშნულები	36.87	36.82	36.76	36.71	36.65	36.60	36.54	36.49	36.43	36.39	36.36	36.33	36.31	36.28	36.25	36.23
მანძილები	20.00	20.00	20.00	20.00	20.00	20.00	20.00	20.00	20.00	20.00	20.00	20.00	20.00	20.00	20.00	
პიკეტები	15					16					17					18

მრუდები და სწორები