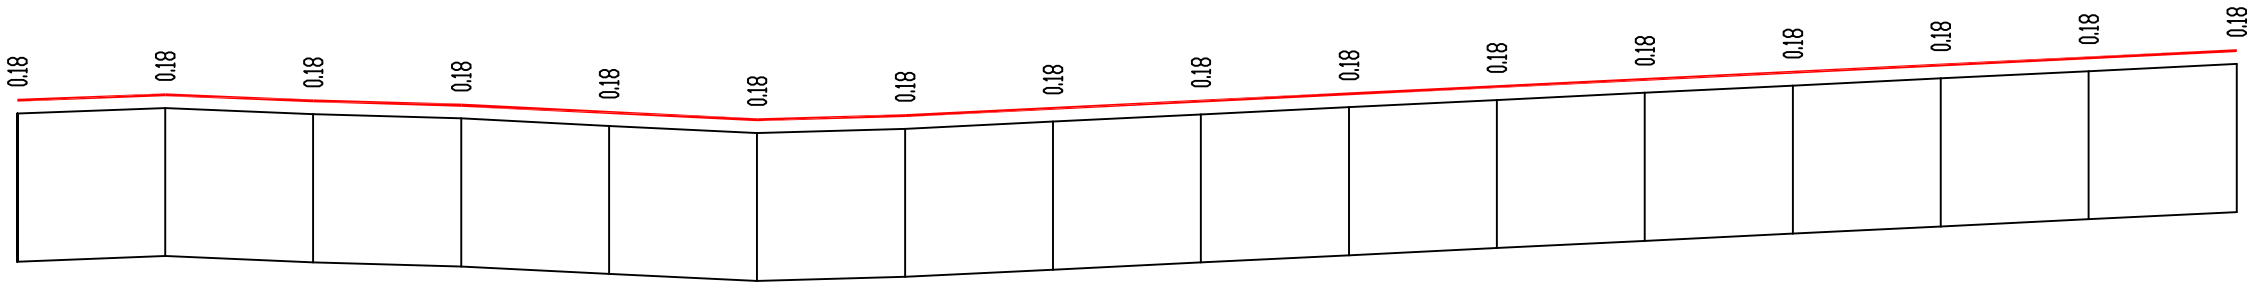

ჰორიზონტალურიმ 1 : 1000
ვერტიკალური 1 : 100

ქანობები და ვერტიკალური მრუდები	3.7 / 20.00 / 20.00	4.2 / 20.00 / 40.00	2.8 / 20.00 / 60.00	4.9 / 40.00 / 0.00	2.9 / 20.00 / 20.00	4.9 / 60.00 / 80.00	4.9								
საგალი ნაწილის ღერძის ნიშნულები	30.56	30.63	30.55	30.49	30.39	30.29	30.35	30.45	30.55	30.64	30.74	30.84	30.94	31.03	31.13	31.23
მიწის ნიშნულები	30.38	30.45	30.37	30.31	30.21	30.11	30.17	30.27	30.37	30.46	30.56	30.66	30.75	30.85	30.95	31.05
მანძილები	20.00	20.00	20.00	20.00	20.00	20.00	20.00	20.00	20.00	20.00	20.00	20.00	20.00	20.00	20.00	
პიკეტები	42										44					45

მრუდები და სწორები