

№	დასახელება	შენიშვნა
01	ტექნიკური დოკუმენტაცია	
02	ობიექტი რუკაზე	
03	ფობოგრაფია	
04	გეგმვა	
05	მოედნის გეგმა	
06	ფარის ჯონსტრუქცია	
07	ხარის ჯონსტრუქცია	
08	პროფილი	
09	სვატების გათვლითი	
10	განათების მოწყობის სქემა	



შპს "არიში"

პროექტი ადრესი

შენიშვნა

თვითმმართველი ქალაქი რუსთავის მუნიციპალიტეტი

გა-20 მიმართულებით


ქ. რუსთავი

ტექნიკური დოკუმენტაცია

მასშტაბი	ფურცელი	ფურცლები
1:1	1	10



შპს "არიში"

ვიზუალური აღნიშვნები

- 1. კერძო წინები
- 2. სართულიანი
- 3. სართულიანი
- 4. სართულიანი
- 5. სართულიანი
- 6. სართულიანი
- 7. სართულიანი
- 8. სართულიანი
- 9. დსკ
- 10. წარმოება-დანესტრუქციონირება
- ს/ბ საზღვარი

შენიშვნა

თვითმმართველი ქალაქი რუსთავის მუნიციპალიტეტი

მუნიციპალიტეტის მერი


ქ. რუსთავი

ოპერატიული რუკა

მასშტაბი

1:50, 1:200

ფურცელი

2

ფურცელი

10



შპს "არში"

პირობითი აღნიშვნები

შენიშვნა

თვითმმართველი ქალაქი რუსთავის მერია

მე-20 მხარე/რაიონი


ქ. რუსთავი

ფოტოგრაფია

მასშტაბი

ფურცელი

ფურცლები

1:100

3

10



შპს "არიში"

პროექტის აღნიშვნები

 მოსაწყობი ბილია

შენიშვნა

თვითმგზავრთვლი ქალაქი რუსთავის მერია

მე-20 მხარეკონი


ქ. რუსთავი

განგება

მასშტაბი	ფურცელი	ფურცლები
1:1000	4	10


1.

მოედნის გეგმა

1:200

ფანჯრა 3

ფანჯრა 2

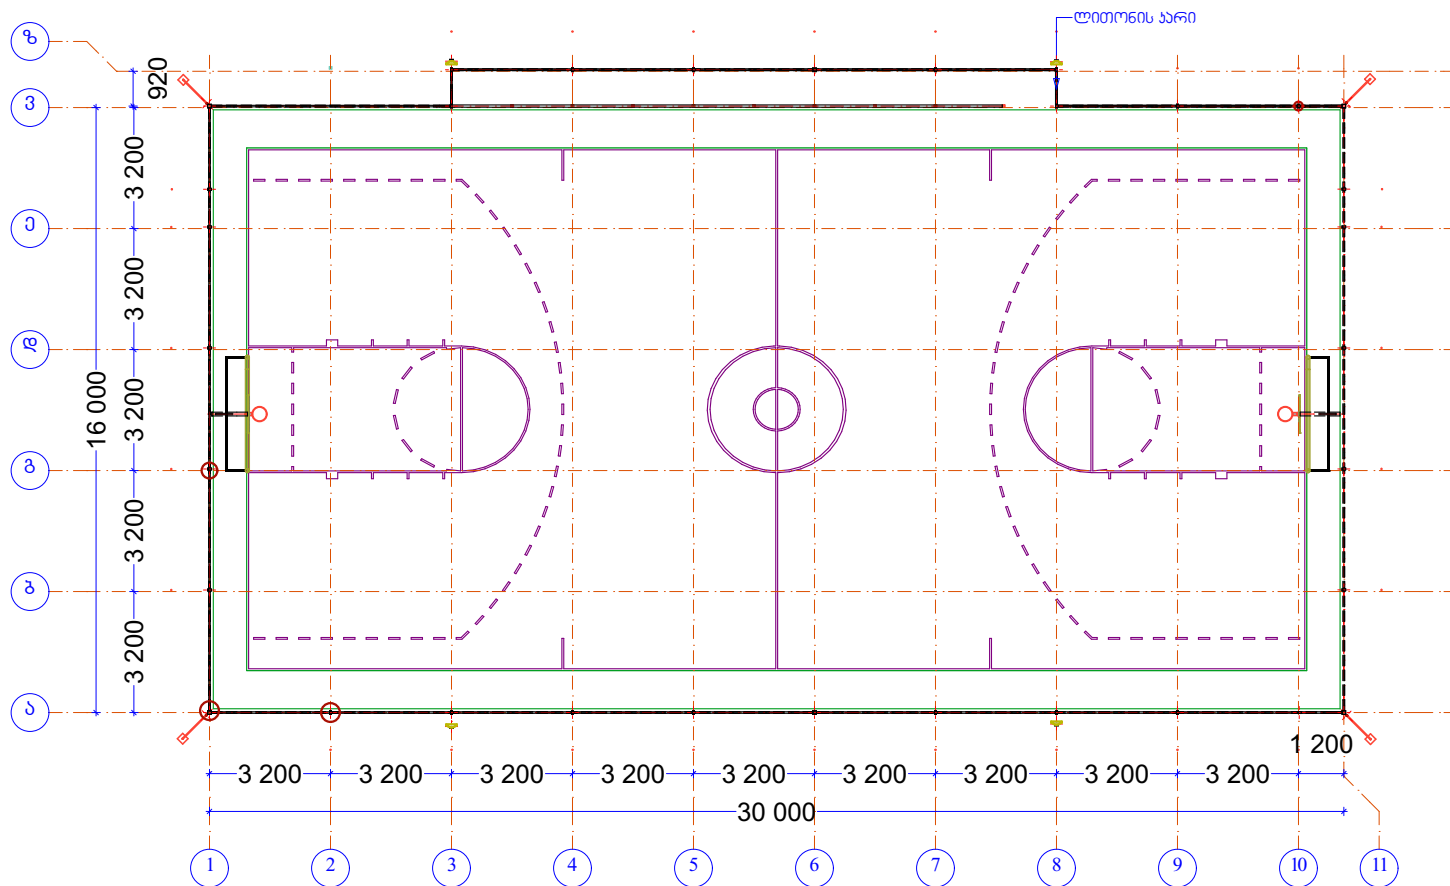

ფანჯრა 4

ფანჯრა 1



შპს "არიში"

პროექტით აღნიშვნები

შენიშვნა

არსებულ ბაზონის საფარზე მოეწყოს შემასწორებელი ფენა სამშენებლო ღირებულებით ფრაქცია 0-20, მოეწყოს რ/ბაზონის საფარი სისქით 8 სმ ბაზონით 8-300, იატაკის ბაღა-ფ6 A-I 200X200, მოეწყოს ხელოვნური საფარი.

თვითმგზავრთვალ ქალაქი რუსთავის მერია

84-20 მიმართულებით

სპორტული მოედნის მოწყობა

ქ. რუსთავი

მოედნის გეგმა

მასშტაბი


1:200

ფურცელი

5


ფურცლები

10

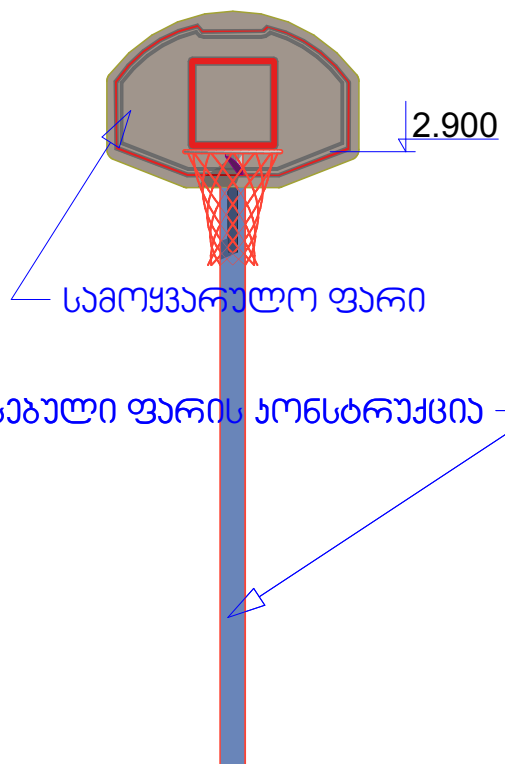

სამოყვარულო ფარი

არსებული ფარის ჯონსტრუქცია

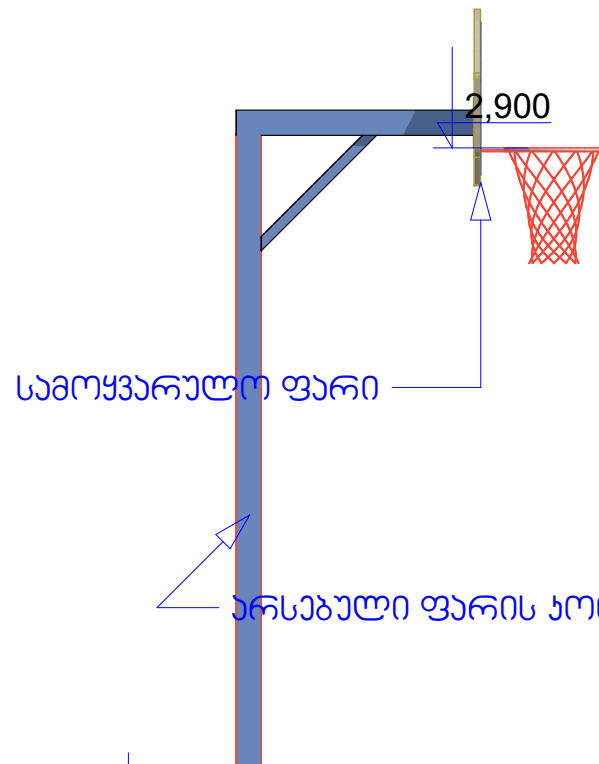

სამოყვარულო ფარი

არსებული ფარის ჯონსტრუქცია



შპს "არიში"

პირობითი აღნიშვნები

შენიშვნა

თვითმმართველი ქალაქი რუსთავის მერია





ქ. რუსთავი

ფარის ჯონსტრუქცია

მასშტაბი	ფურცელი	ფურცლები
1:30	6	10

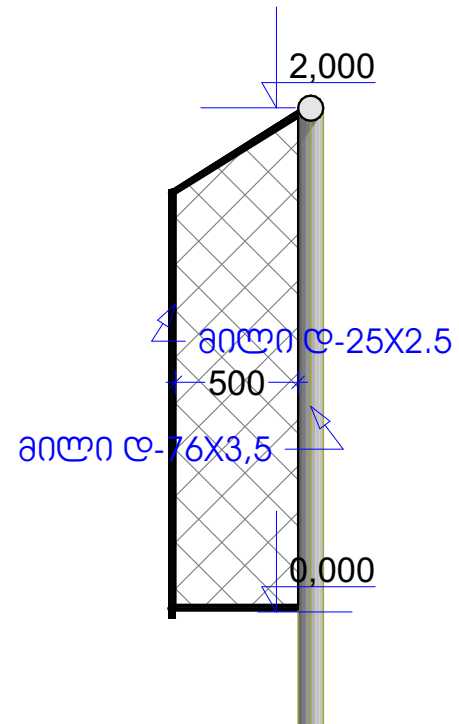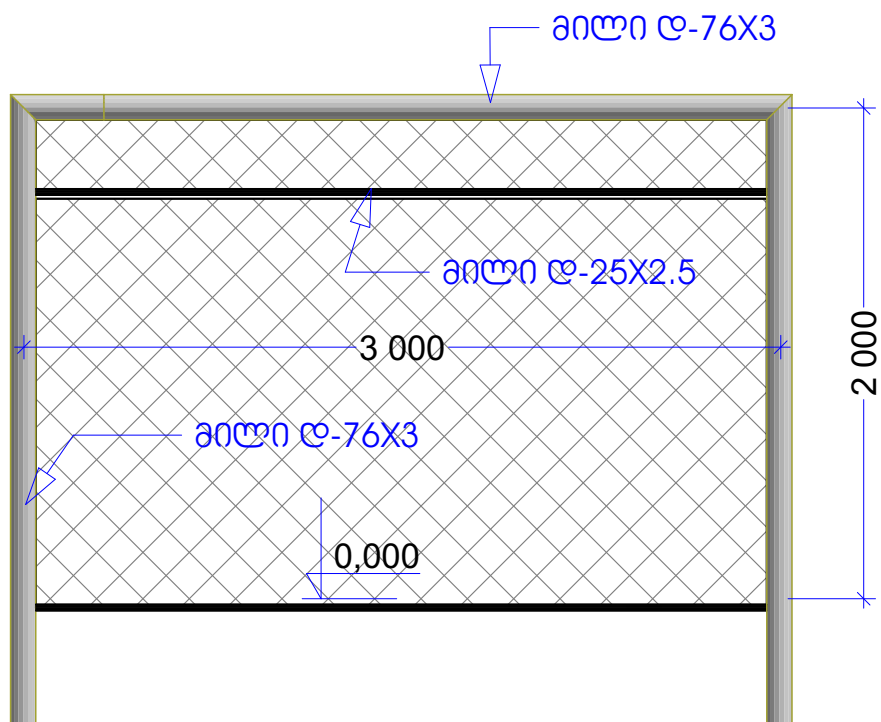

შპს "არიში"

პირობითი აღნიშვნები

შენიშვნა

თვითმგებარეული ქალაქი რუსთავის მუნიციპალიტეტი

მე-20 მიმართულებით




ქ. რუსთავი


მასშტაბი	ფურცელი	ფურცლების
1:30	7	10

1 პროფილი 1:50

პლანძი

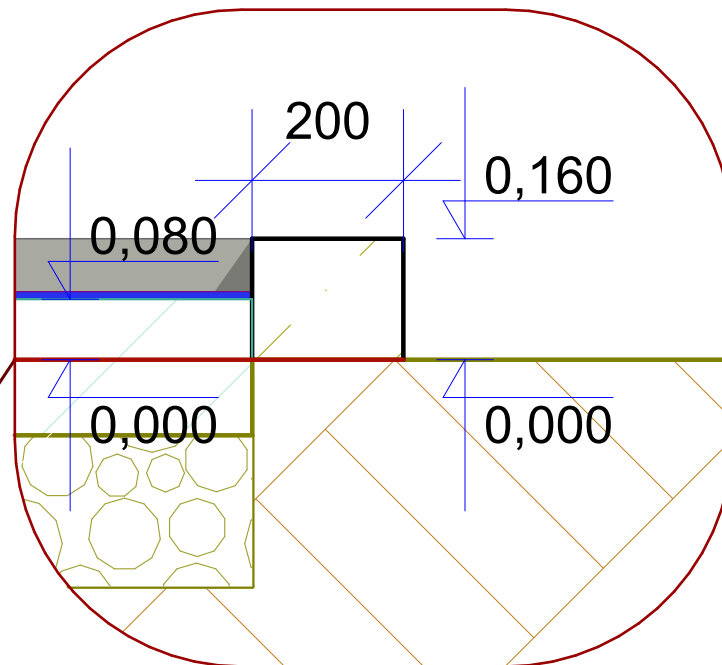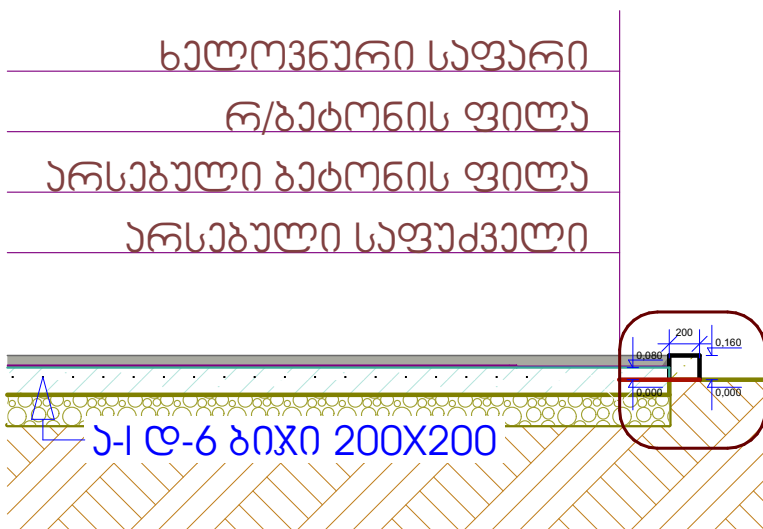

შპს "არიში"

პროექტით აღნიშვნიანი

შენიშვნა

თვითმმართველი ქალაქი რუსთავის მერია



ქ. რუსთავი

პროექტი

მასშტაბი	ფურცელი	ფურცლები
1:50, 1:10	8	10



ბიჯები

1:20

1:1

სვეტის გამაგრება




1:50

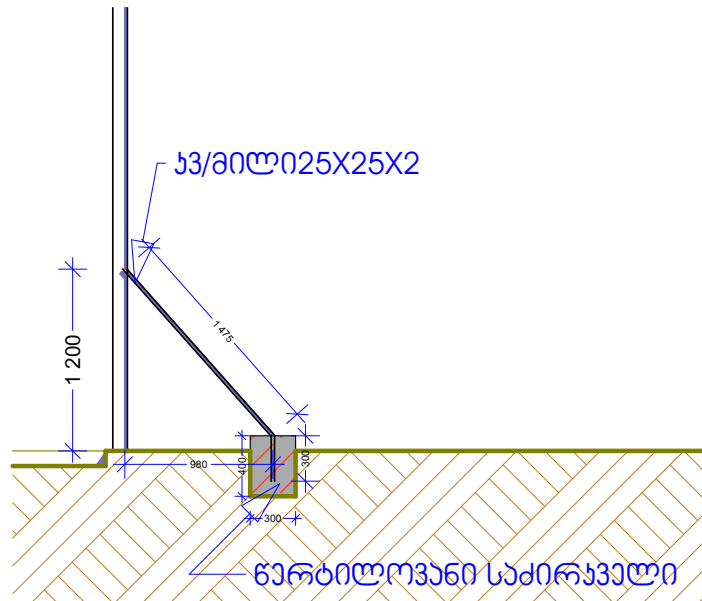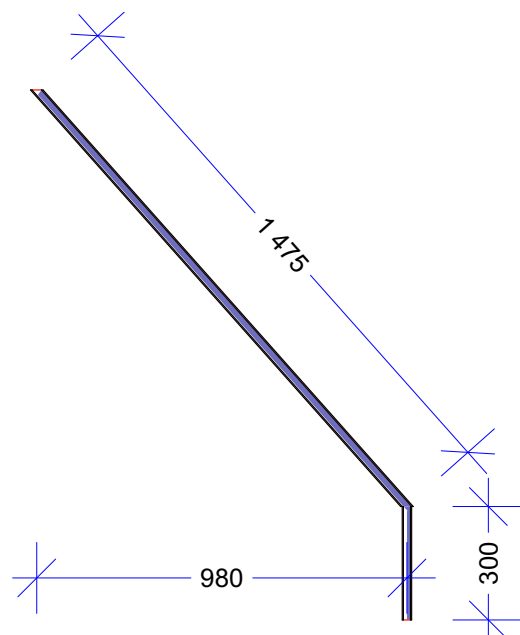

1

სამიკვები

1:10

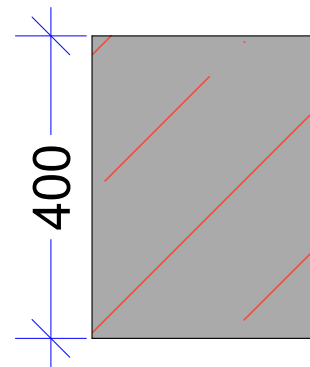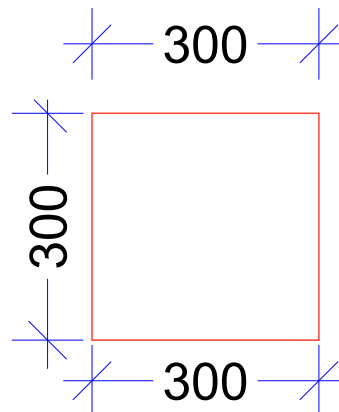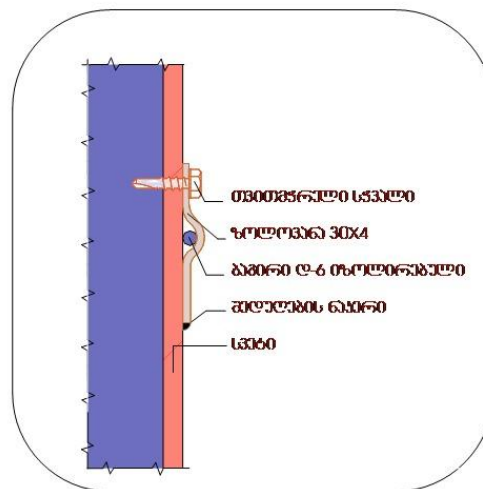

შპს "არიში"

პრობითი აღნიშვნები

შენიშვნა

თვითმგარეშე ქალაქი რუსთავის მერია

მე-20 მიმართულებით


ქ. რუსთავი

სვეტის გამაგრება

მასშტაბი	ფურცელი	ფურცლები
1:50, 1:20, 1:10	9	10

1.

განათების მოწყობის სქემა

1:200



შპს "არიში"

პროექტით აღნიშნული

საჰაერო საღებავი ბაგირა

მიწისქვეშა საღებავი
გოჭრისგან დაცული

შენიშვნა

თვითმმართველი ქალაქი რუსთავის მუნიციპალიტეტი

გა-20 მიმართულებით


ქ. რუსთავი

განათების მოწყობის სქემა

მასშტაბი

1:200

ფურცელი

10

ფურცლები

10

