



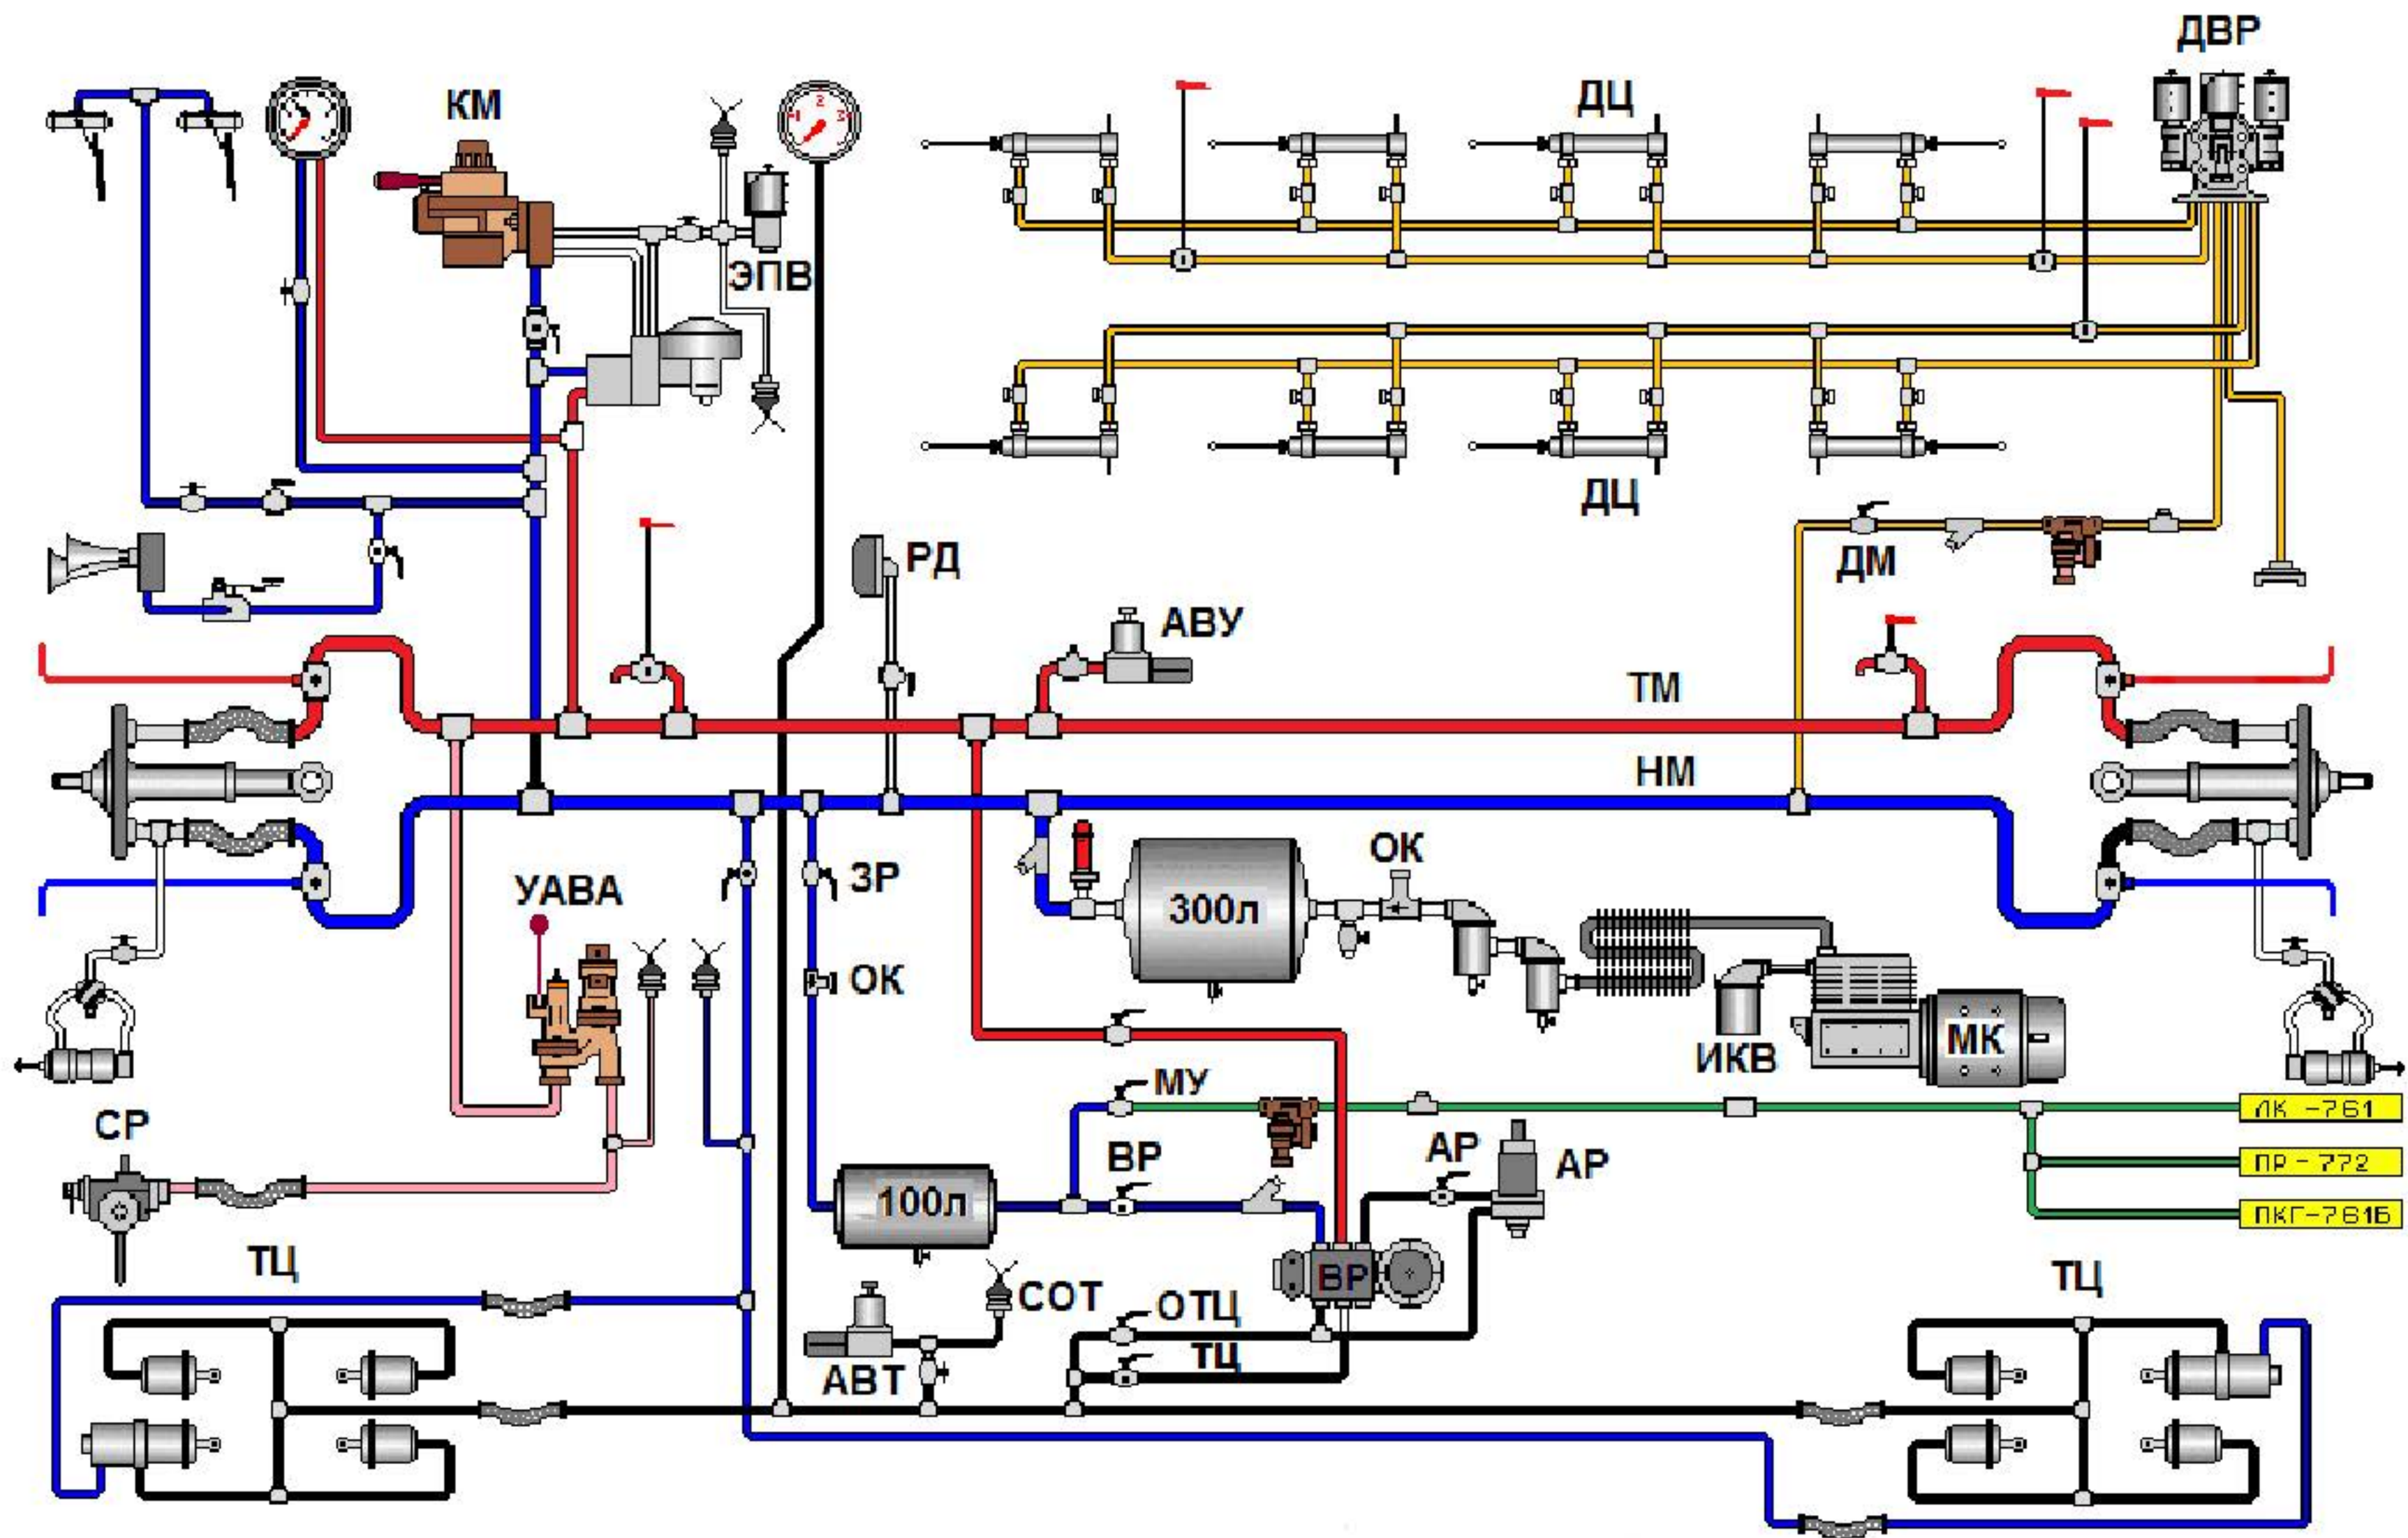

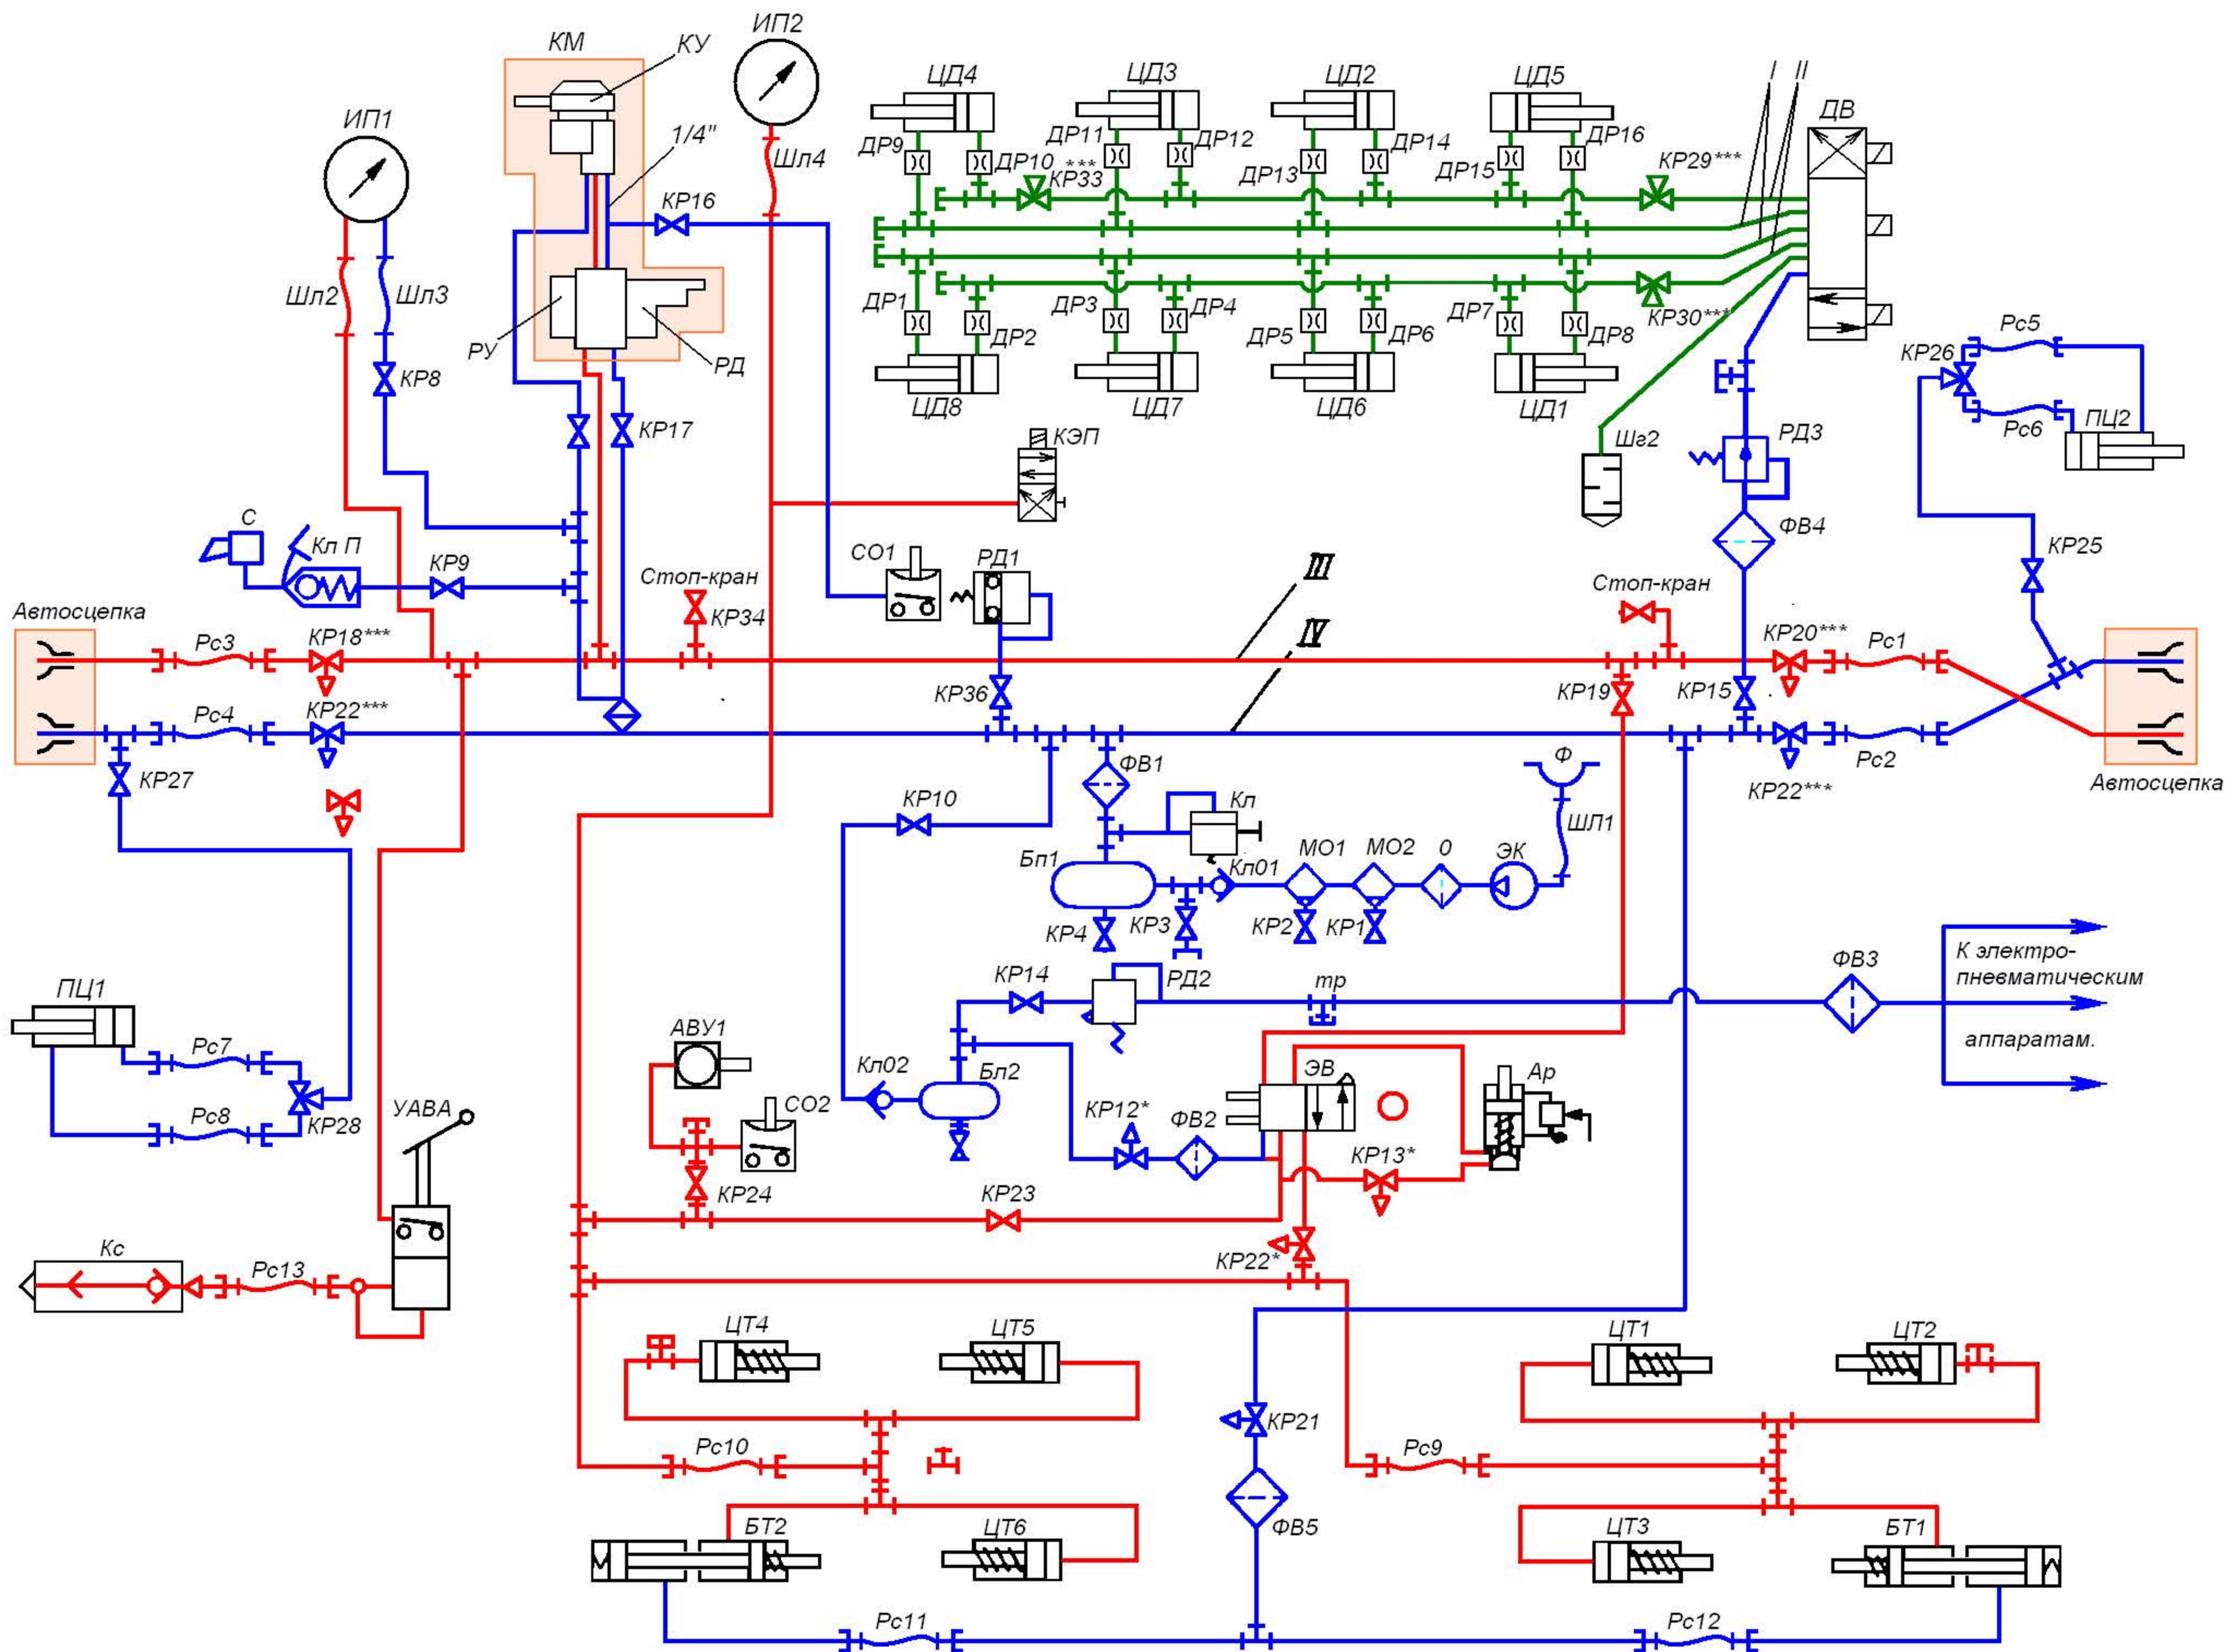

Принципиальная схема пневматического оборудования вагона 81-717М.

I-магистрали открытия дверей; II-магистрали закрытия дверей; III-тормозная магистраль; IV-напорная магистраль; *-краны с атмосферным отверстием; **-краны со штангой; ***-краны с атмосферным отверстием и штангой;