


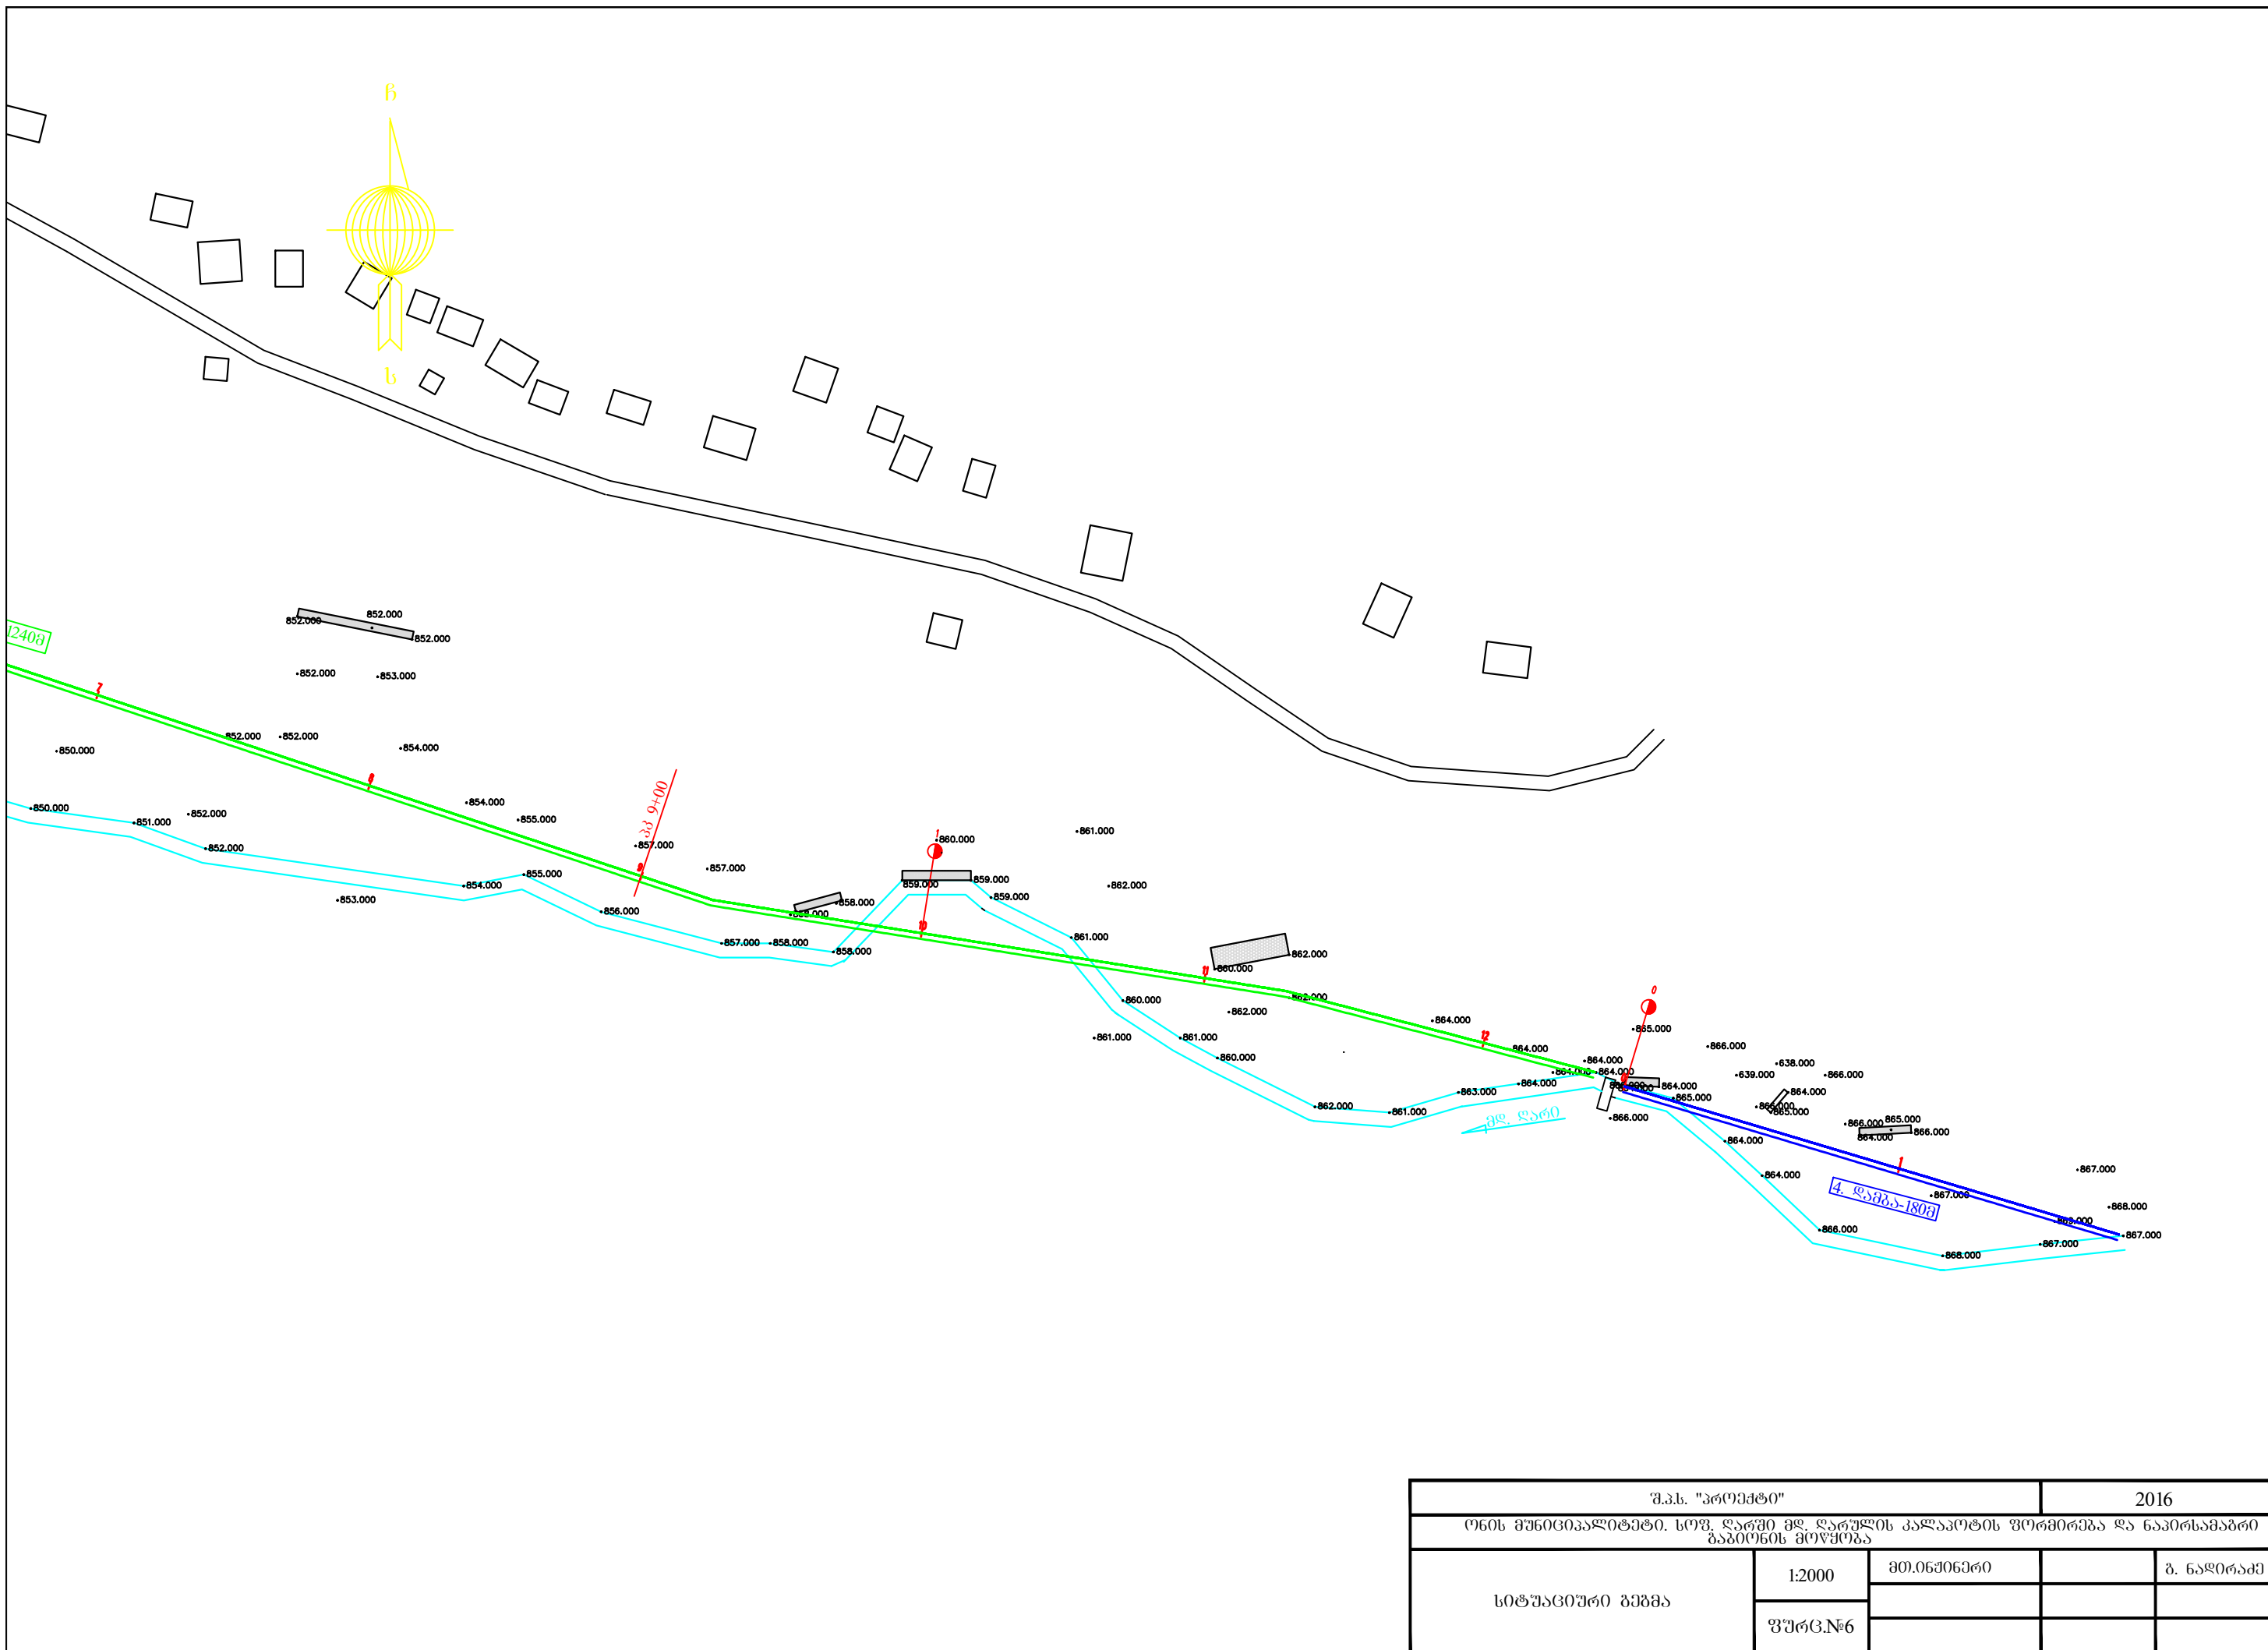

შ.პ.ს. "პროექტი"			2016	
ონის მშენიშვალიტეპტი. სოფ. ღარში მდ. ღარულის კალაპუტის ფორმირება ღა ნავირსამაბრო გაბიონის მოწყობა				
სიტუაციური გეგმა	1:2000	მთ.06305ერი		ბ. ნაღირაქი
	ფურც.№6			