



ქვანეთის საჯარო სკოლა

ტოპო-გეგმა მ=1:1000

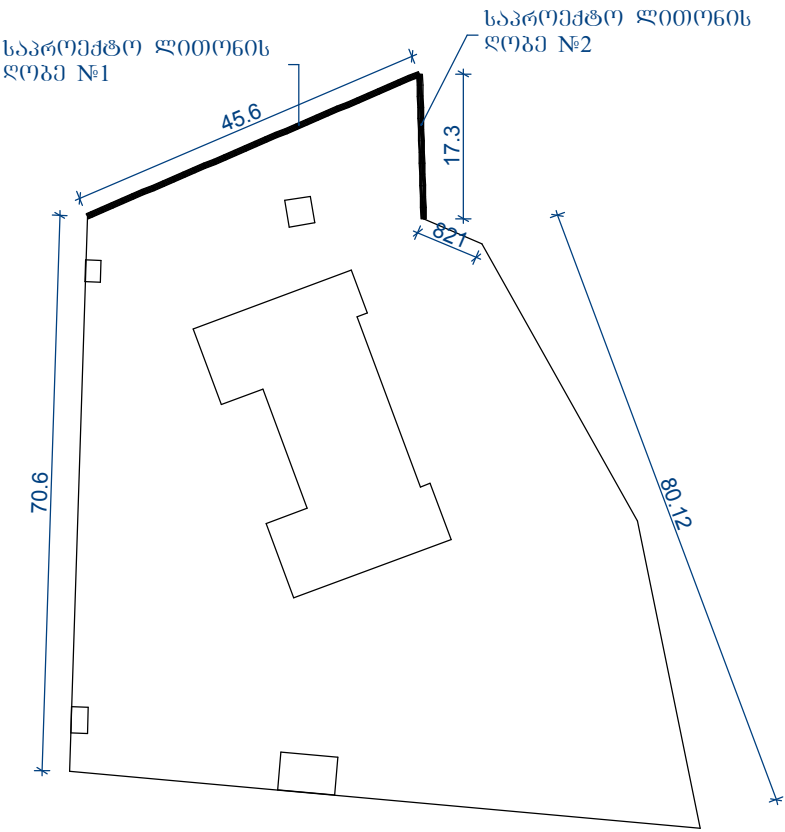


საპროექტო №1 ღობის განშლა მ=1:200

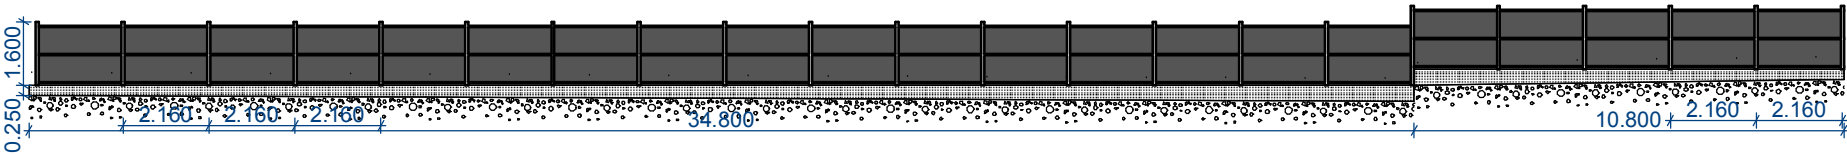


საპროექტო 2015				შეკვეთა	
დამკვეთი		სსიპ ჭიათურის მუნიციპალიტეტის სოფ.ქვანეთის საჯარო სკოლა		ფურც	ფურცები
დირექტორი		გუბატიშვილი	სოფ.ქვანეთის საჯარო სკოლის ეზოს შემოღობვის პროექტი	1	3
შეადგინა		ჭიჭლაძე		სტადია	მასშტაბი
			ტოპო-გეგმა, ღობე №1 განშლა	მ/მ	


ლოგე №1-ის შრამენტი

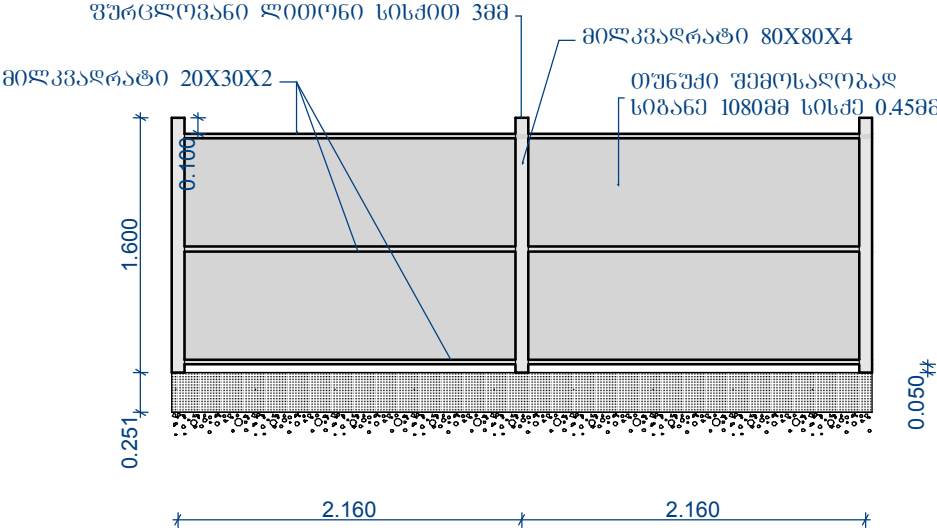

კვეთი 1-1

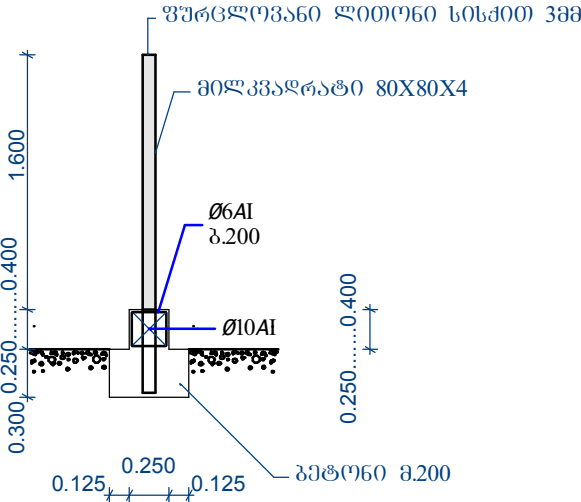

გეგმა

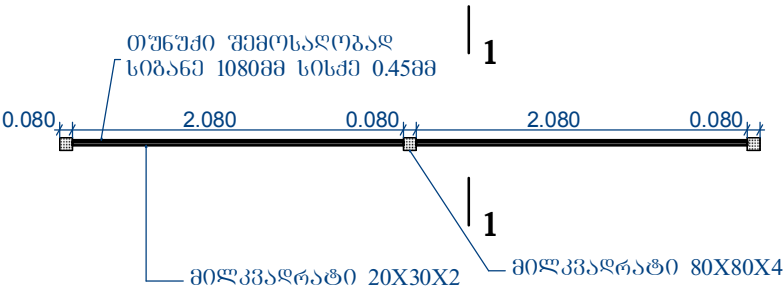

- მილკვადრატი 80X80X4 – 44.0მ
- მილკვადრატი 20X30X2 – 135.0მ
- თუნუქი შემოსალობად სისქით 0.45მმ შიგნისფერი – 142.3მ²
- შურცლოვანი ლითონი სისქით 3მმ – 0.15მ²
- არმატურა Ø10AI – 190.0მ
- არმატურა Ø6AI – 228.0მ
- ბეტონი მ-200 – 16.5მ³

საპროექტო 2015				შეკვეთა	
შეადგინა		ჭილაძე		2	3
				სტადია	მასშტაბი
				მ/6	1:50

2








საპროექტო 2015				შეკვეთა	
				მ/მ	
			ლოგო №2 ფრაგმენტი,კვეთი 2-2	მ/მ	