




საქართველოს იუსტიციის სამინისტრო
საჯარო რეგისტრის ეროვნული სააგენტო
საკადასტრო გეგმა

მიწის ნაკვეთის საკადასტრო კოდი: 38 02 38 023
განცხადების რეგისტრაციის ნომერი: 882014113168
მიწის ნაკვეთის ფართობი: 5300 კვ.მ.
დანიშნულება: არასასოფლო-სამეურნეო
კატეგორია:
მოგზაურობის ტარიფი: 07.03.14

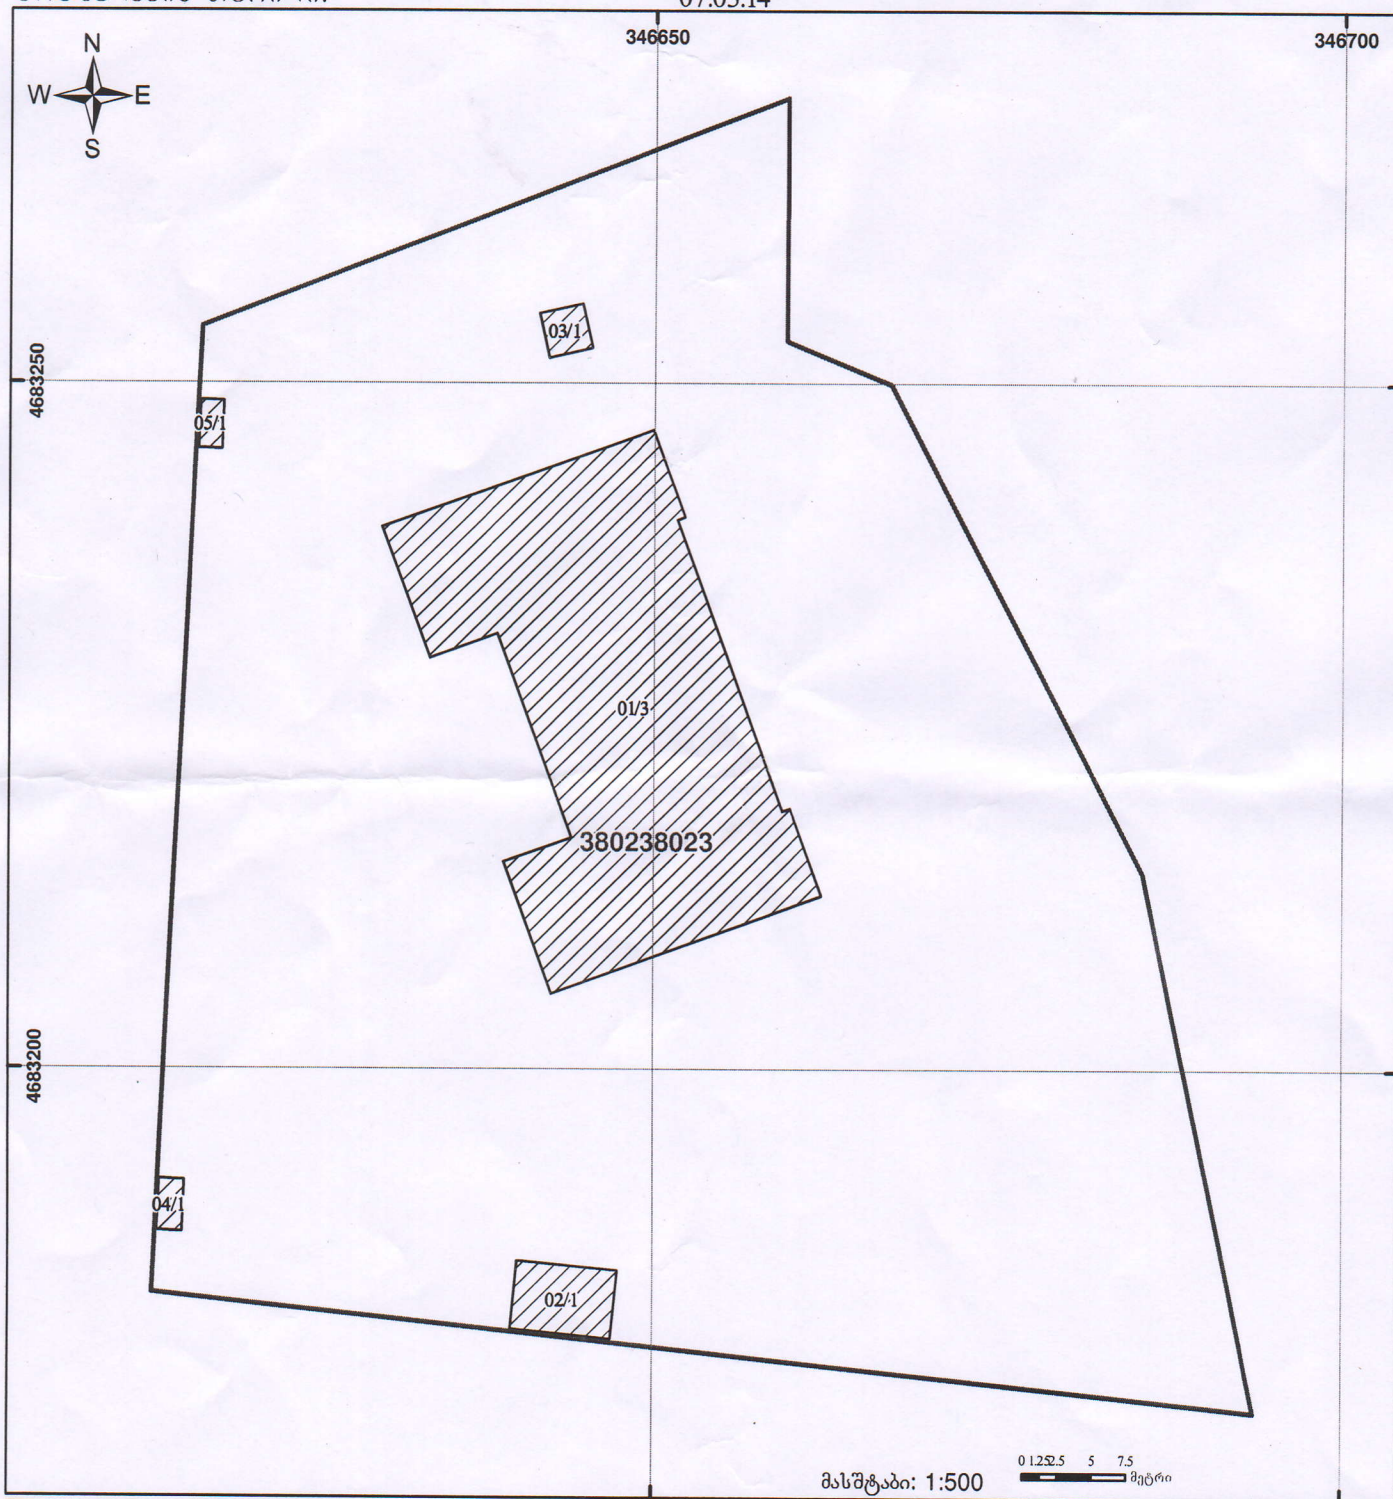

	შენიშვნა-ნაგებობა, პირობითი ნომერი/სართულიანობა		ვალდებულება		ხაზობრივი ნაგებობა
	მიწის ნაკვეთის საკადასტრო საზღვარი		მშენებარე ნაგებობა		სახელმწიფო ტყის ფონდი