


სათელევიზიო სტუდიების მოწყობის საკროეკტო დოკუმენტაცია

დამკვეთი: საზოგადოებრივი მაუწყებლის აჭარის ტელევიზია და რადიო




მისამართი: ბათუმი, მემედ აბაშიძის ქ, 41

2016




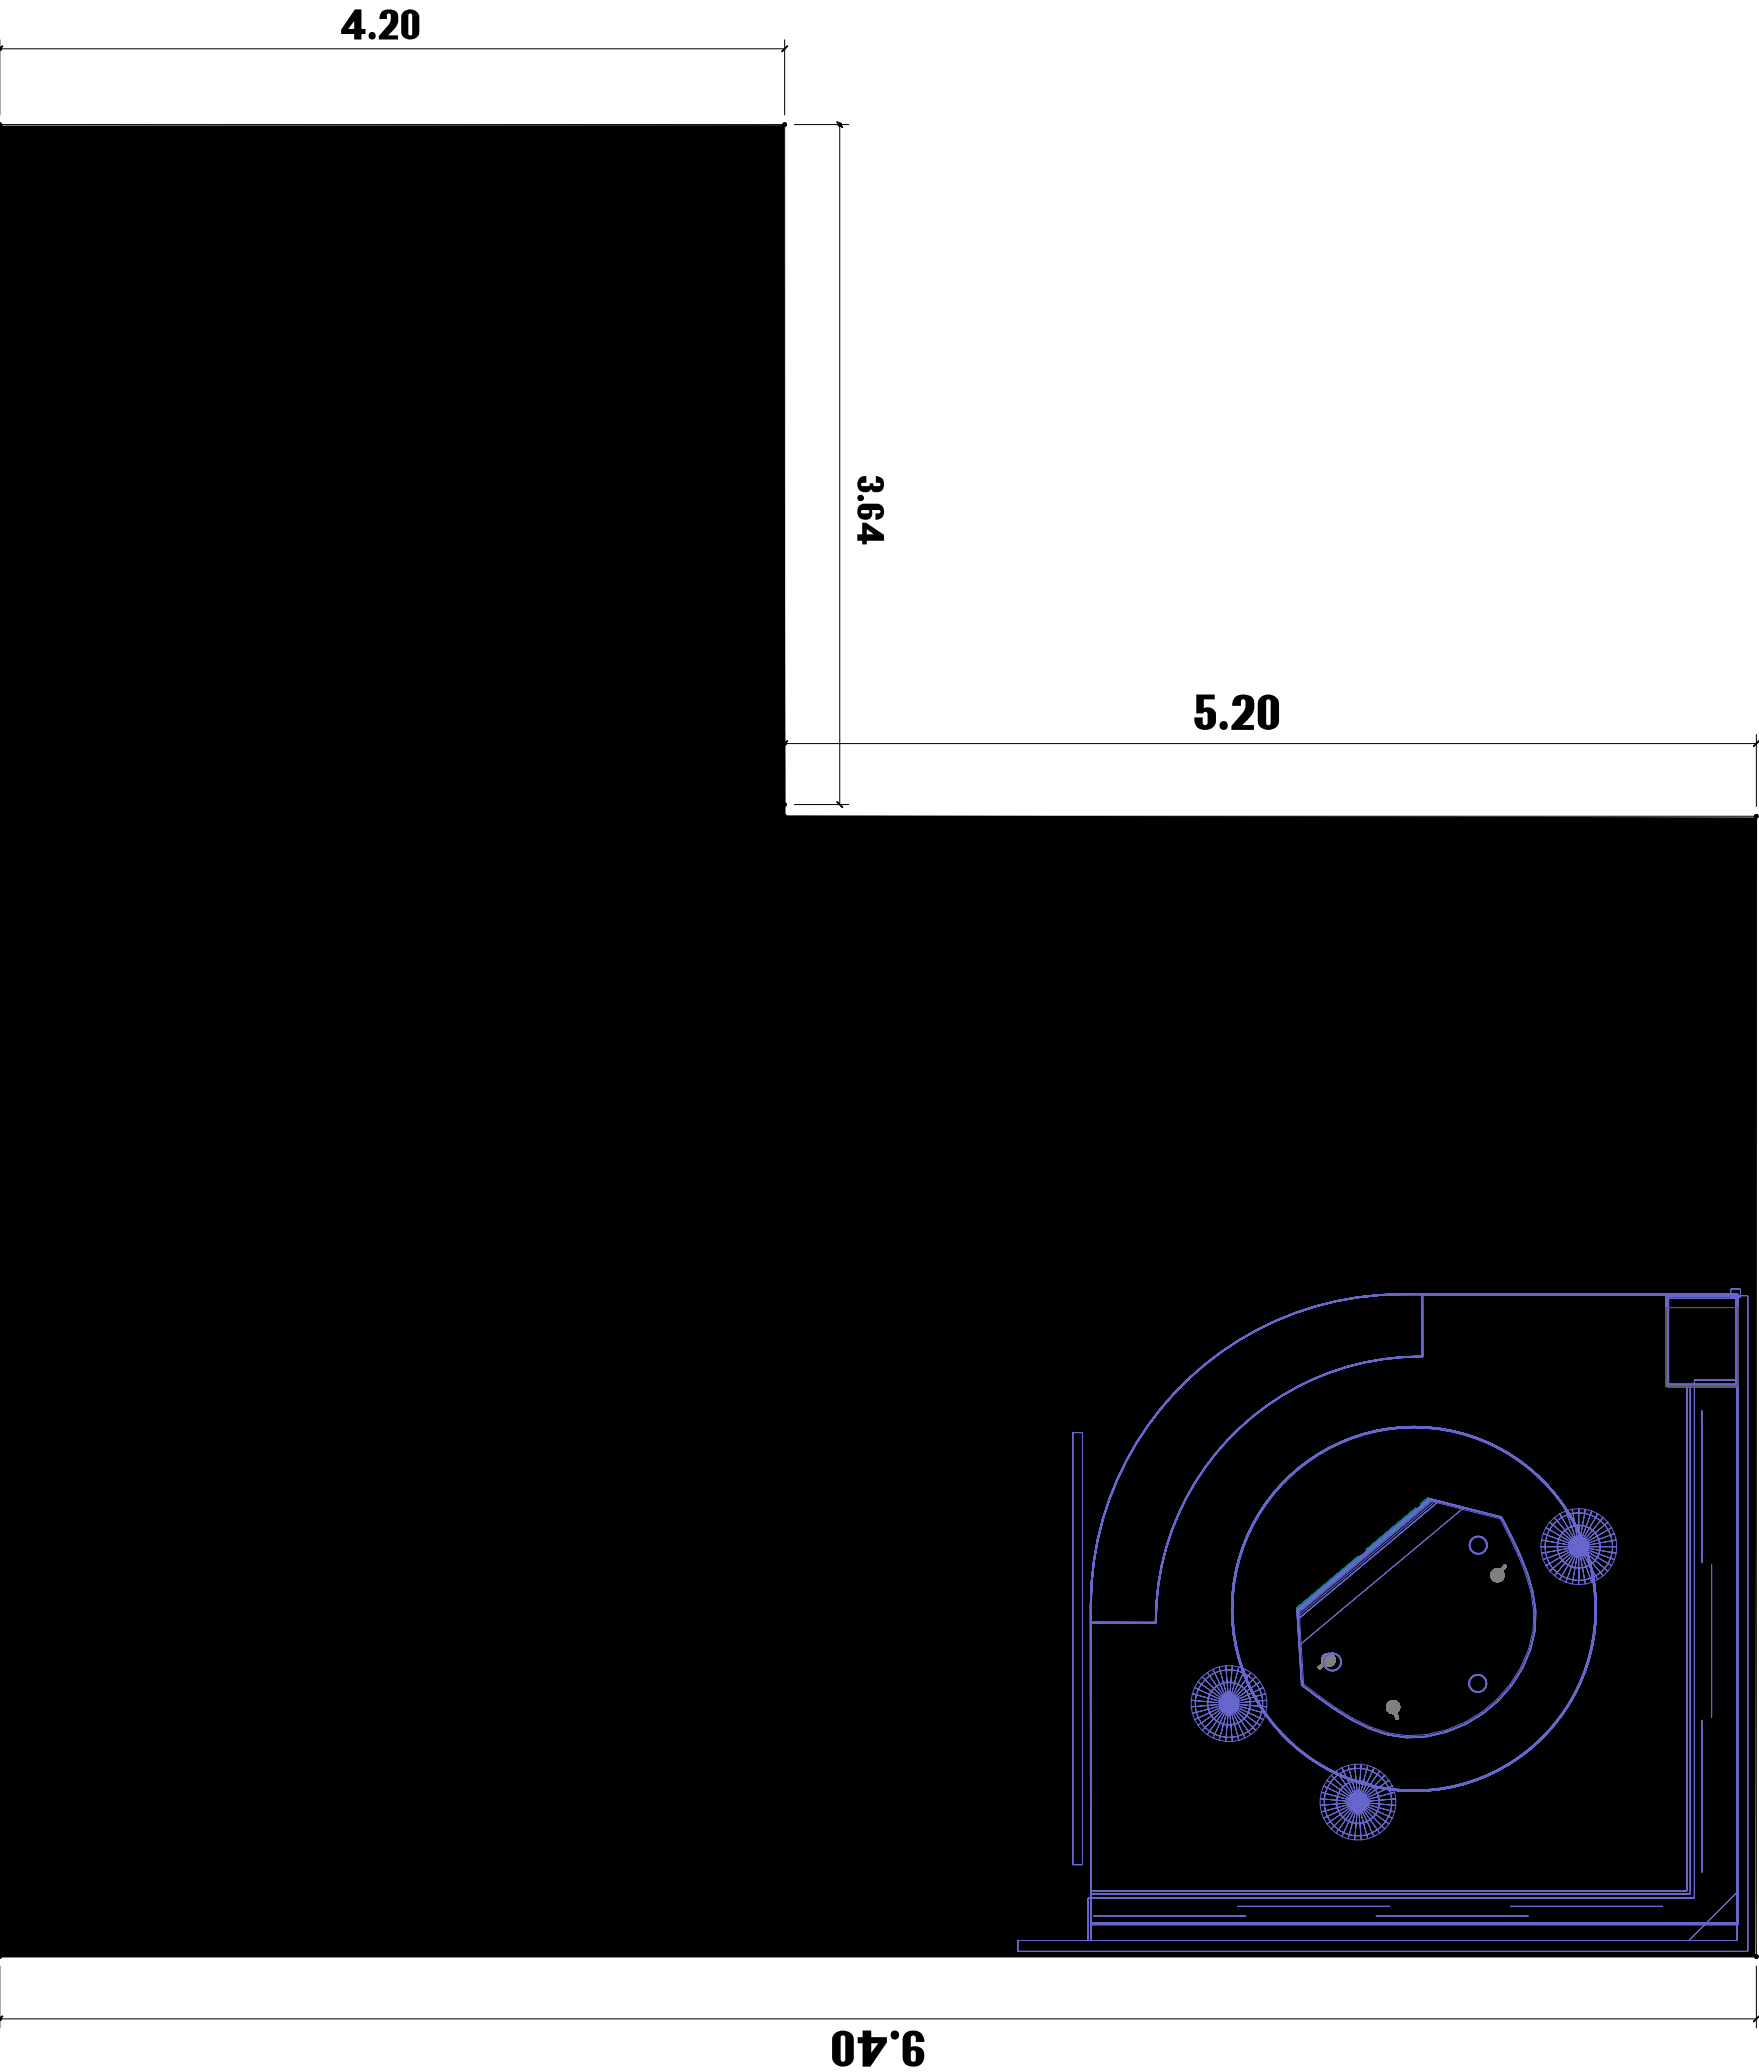


ზედხედი

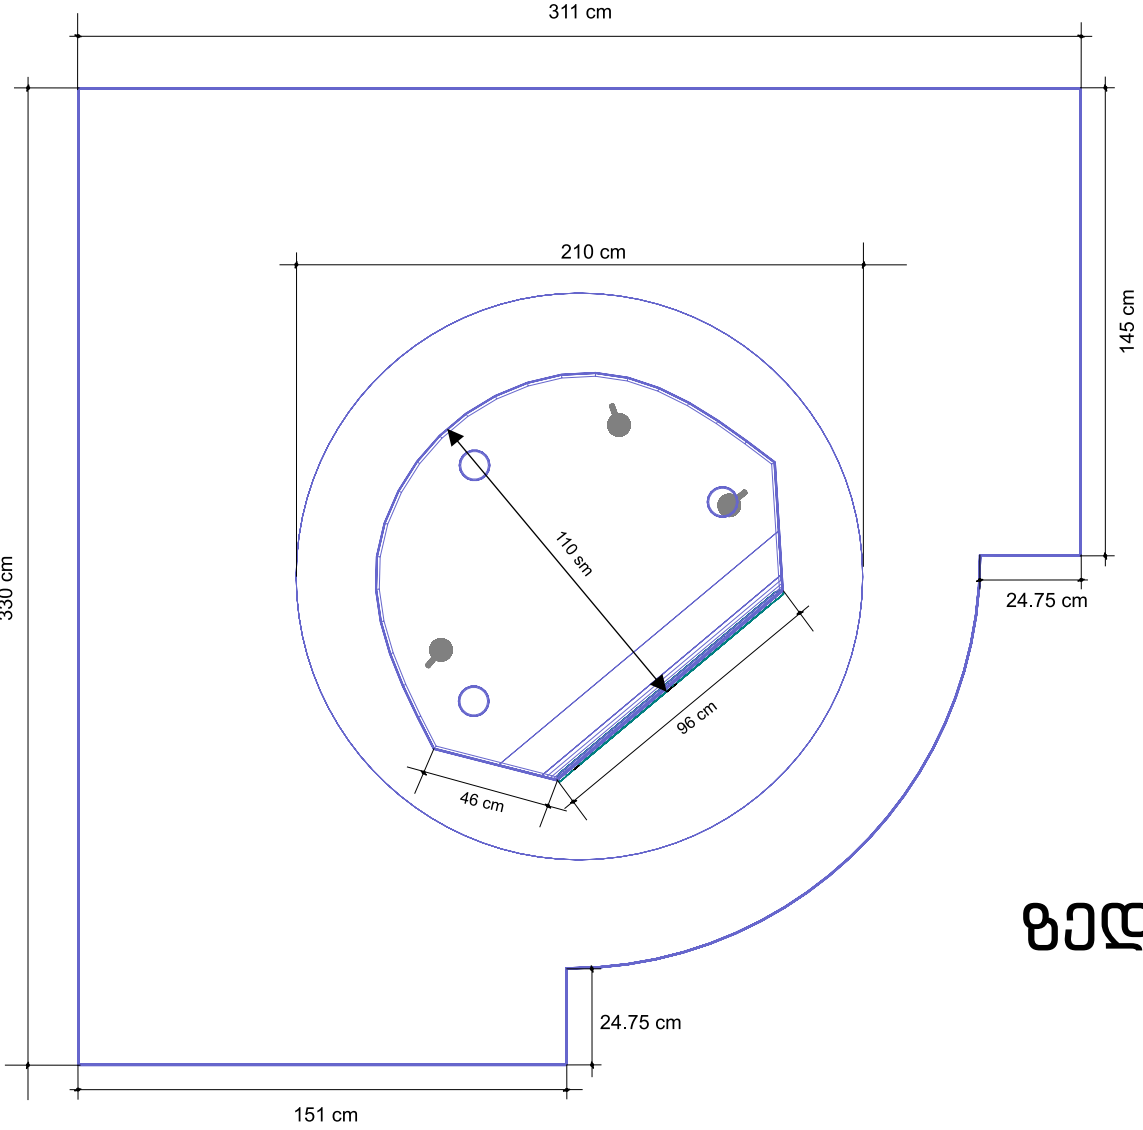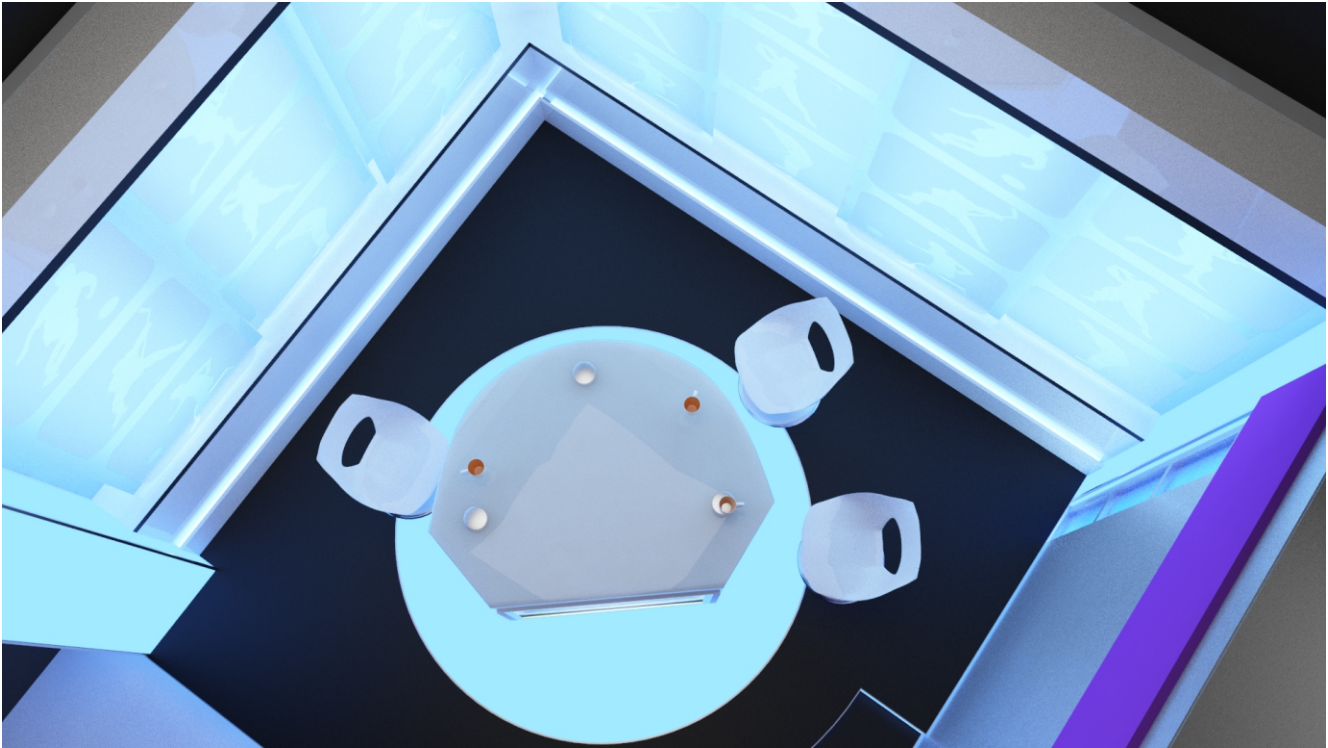
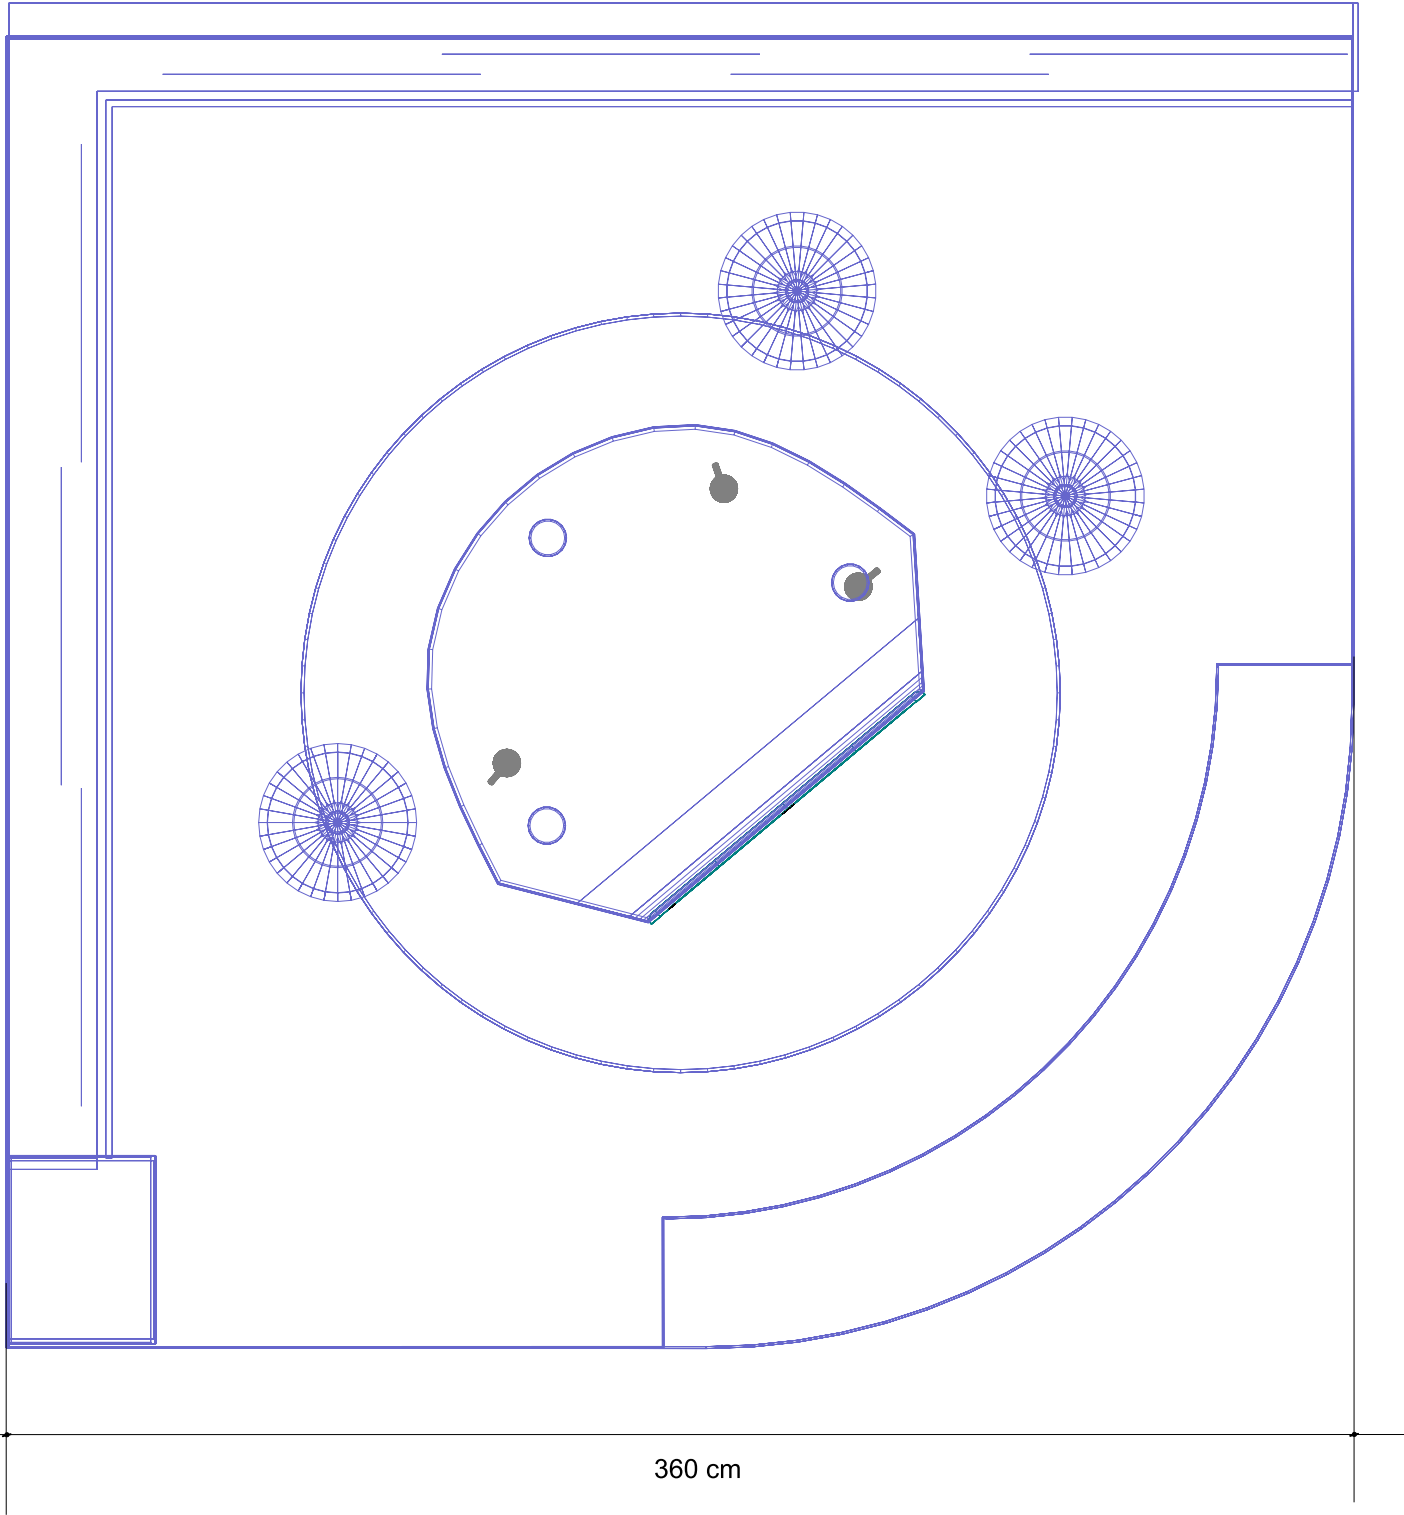


ზედხედი



კოდიუმი ზედხედი

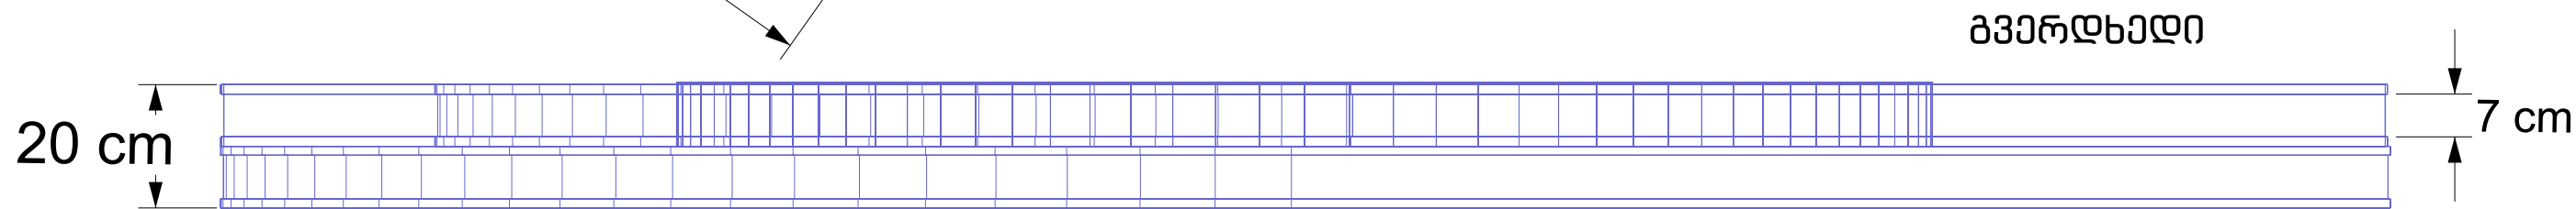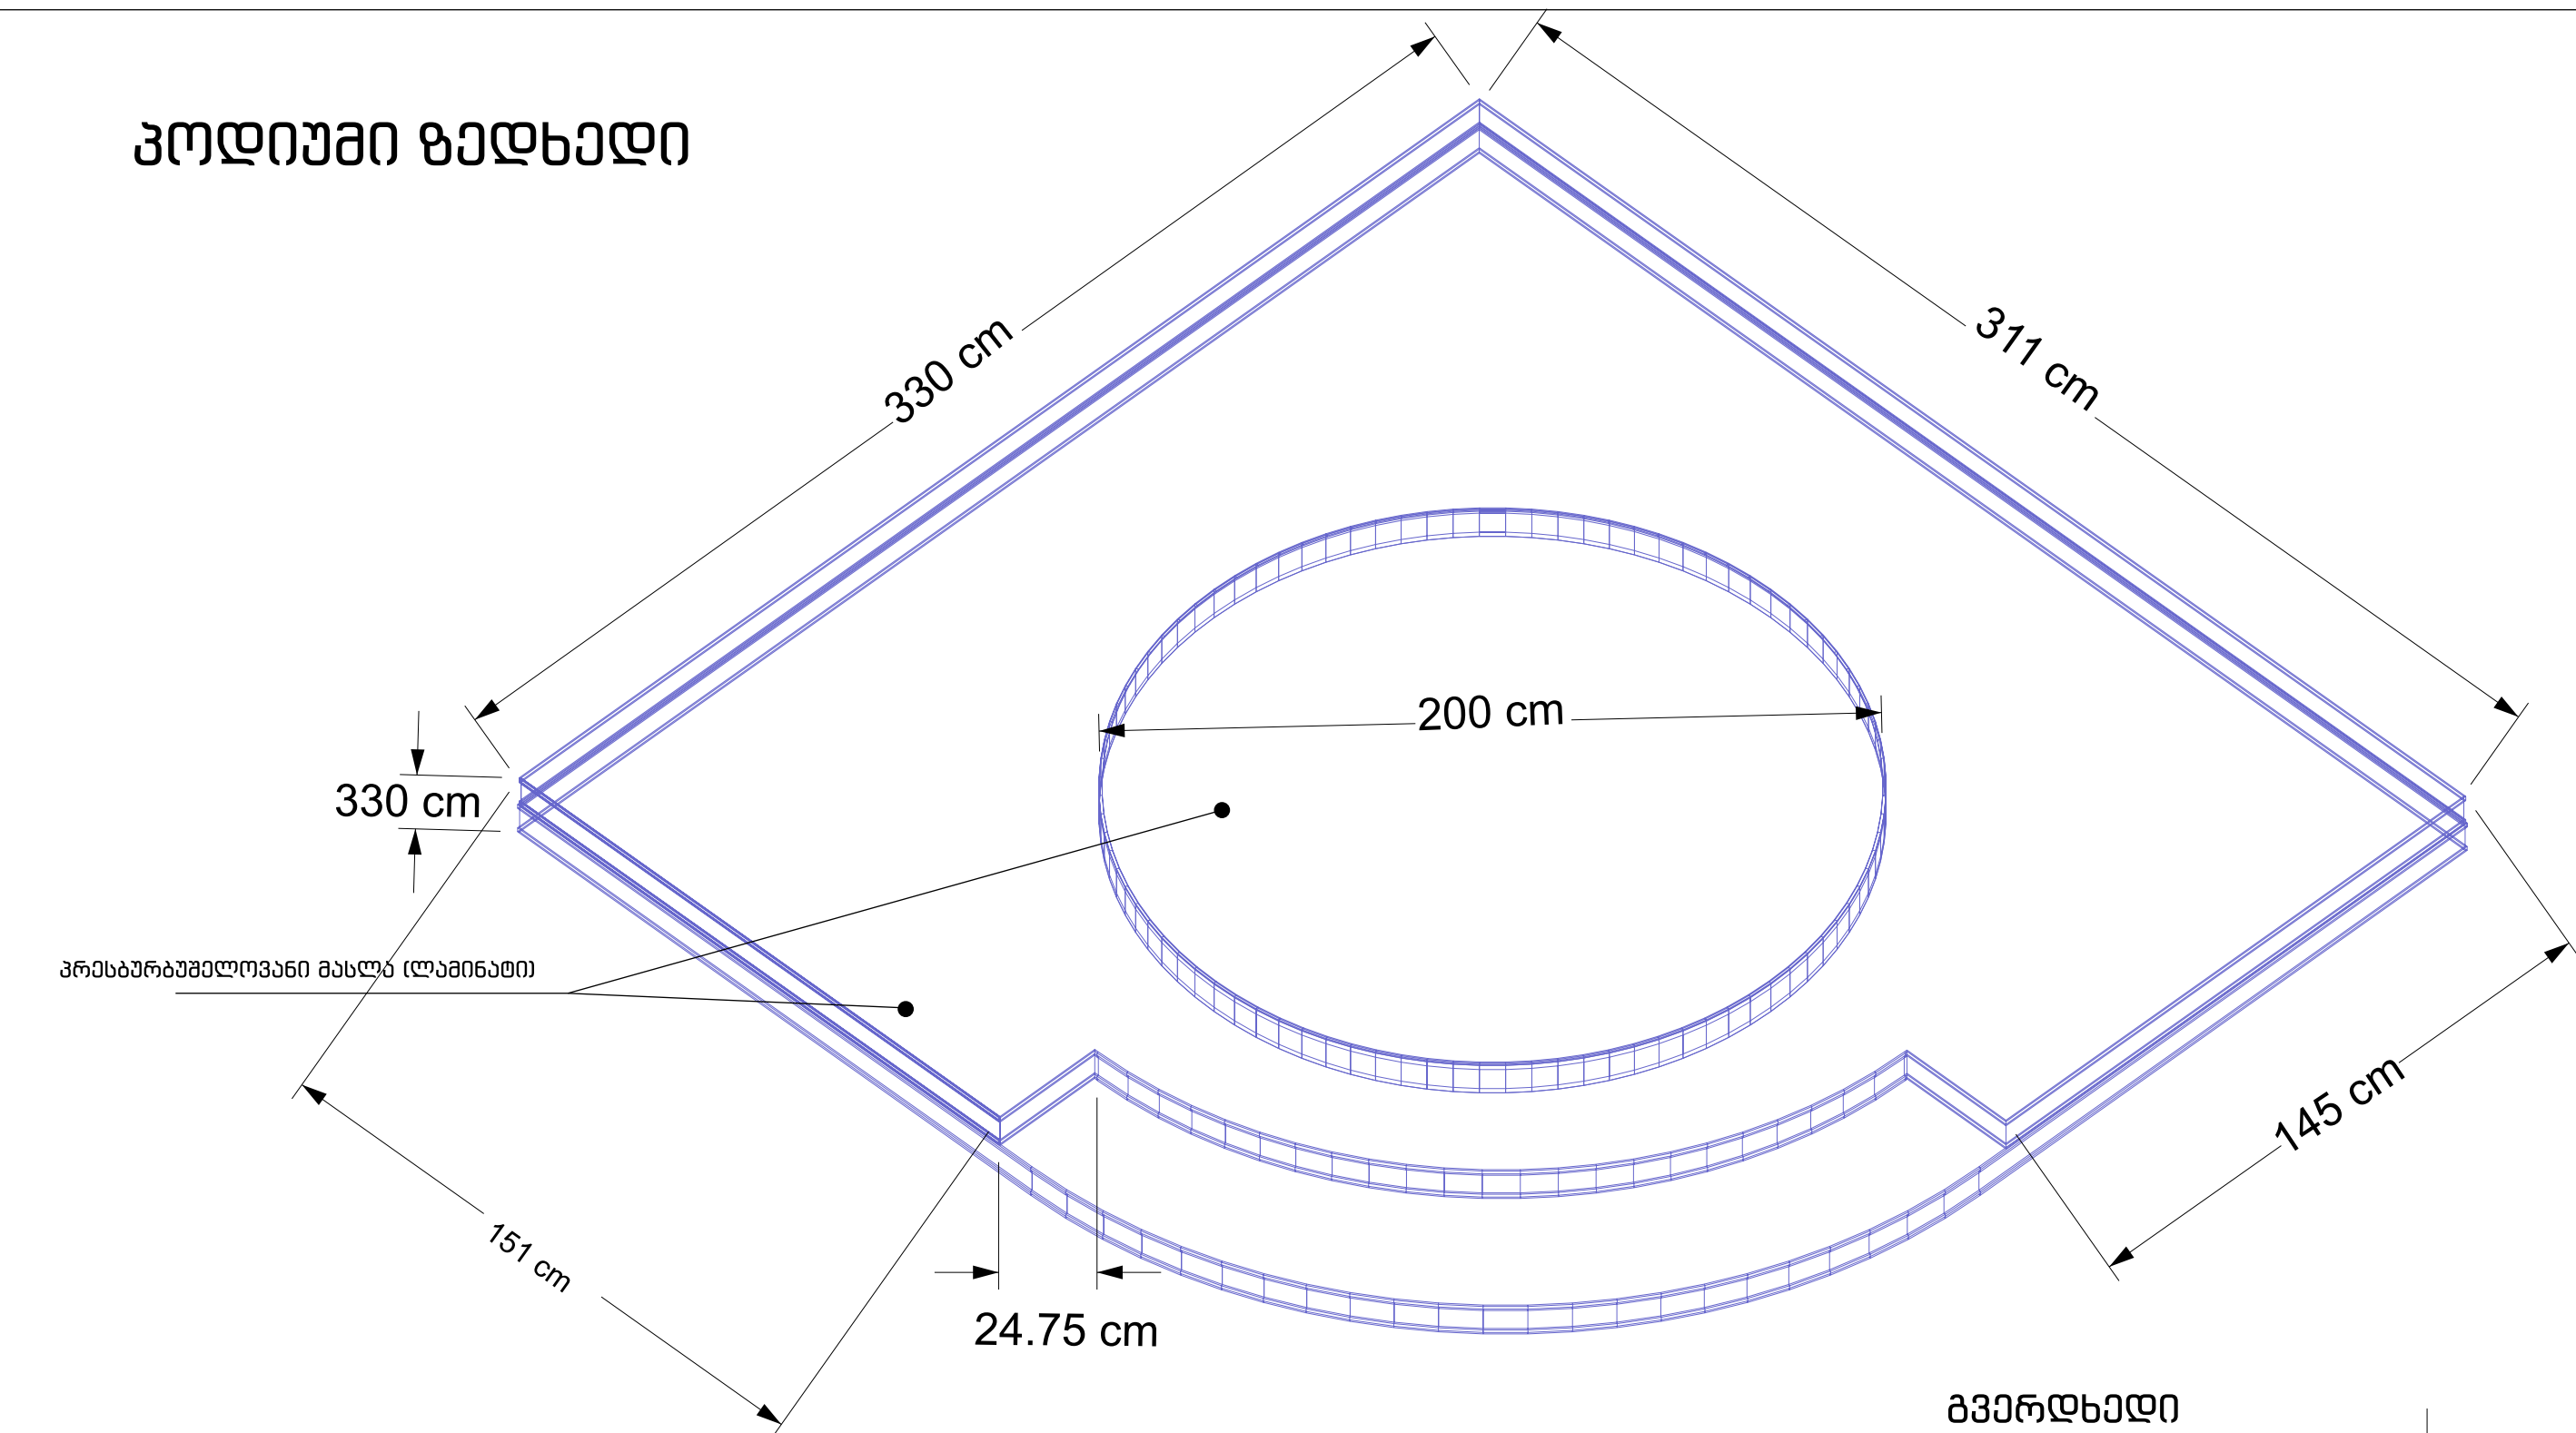


ზედხედი



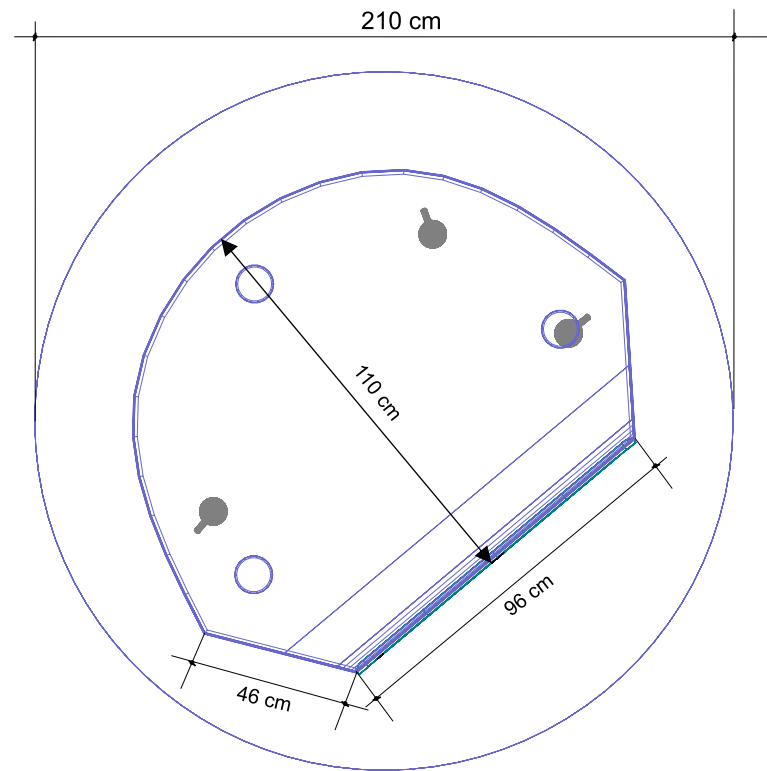
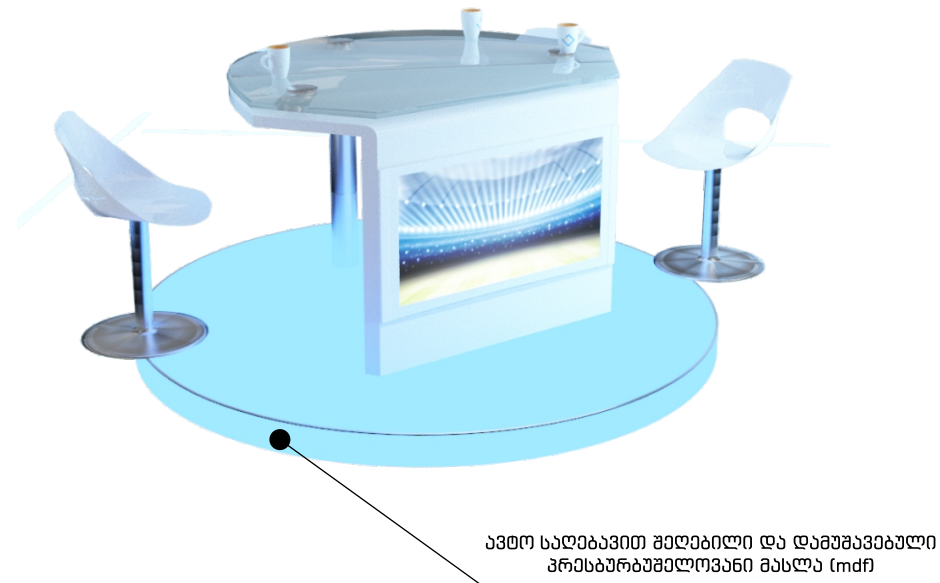


გვერდხედი

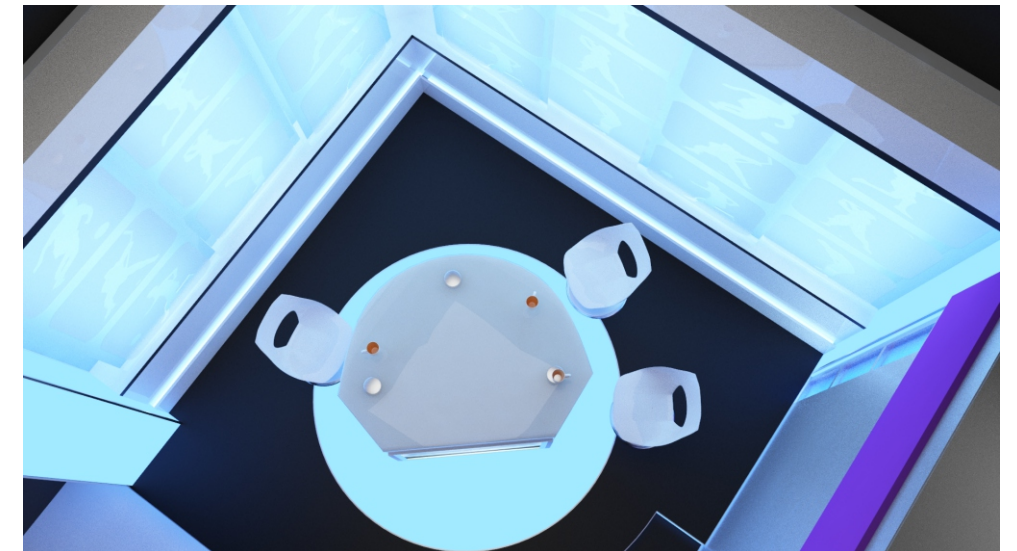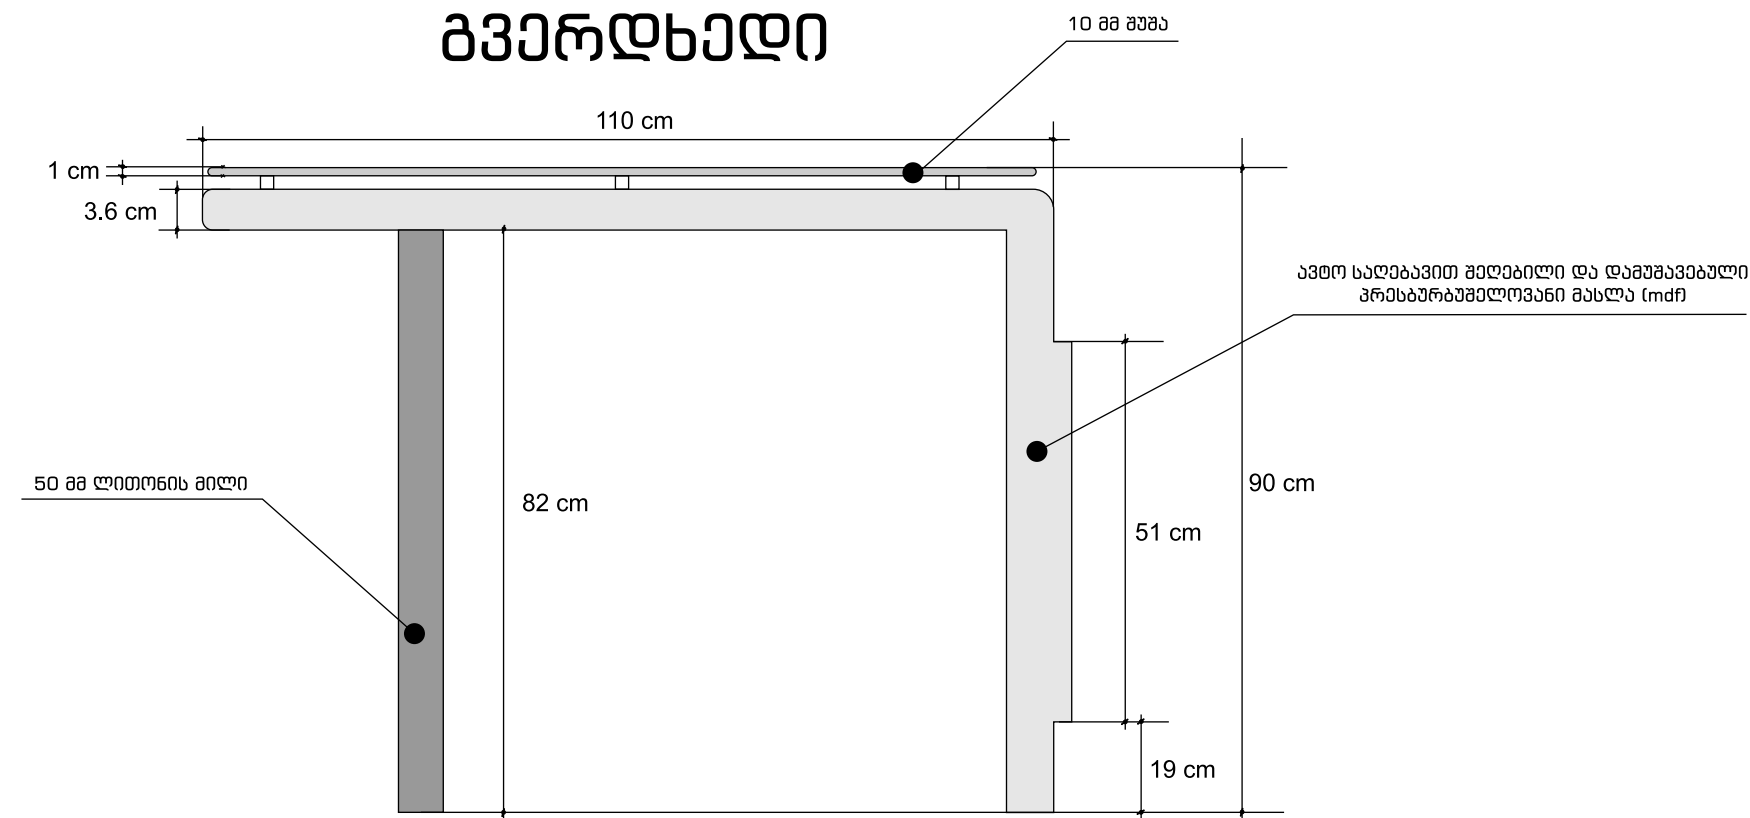

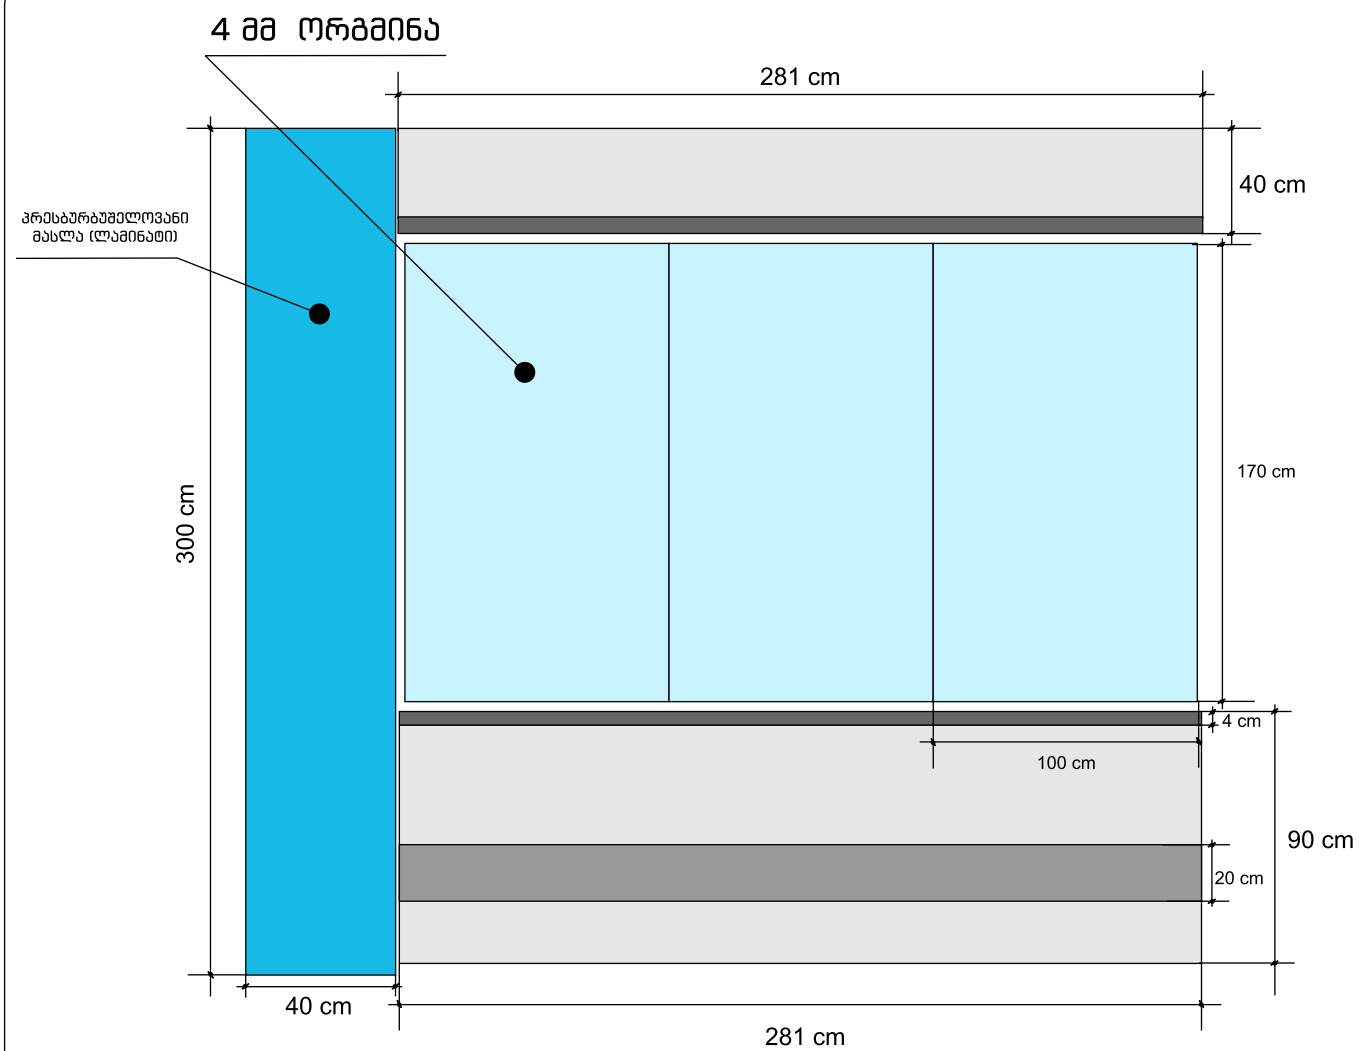

ზედხედი

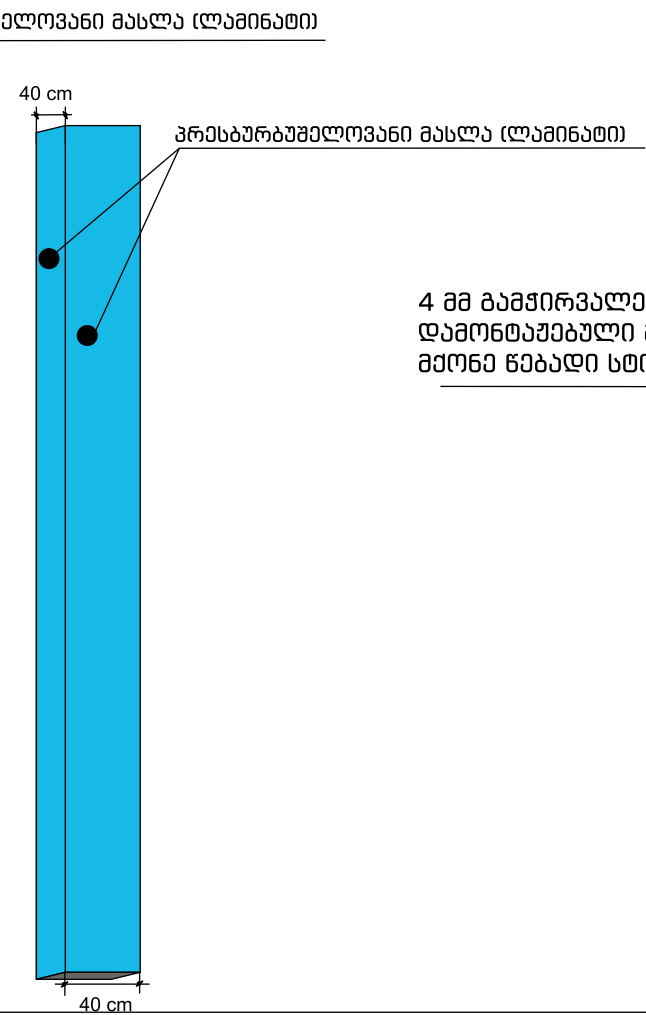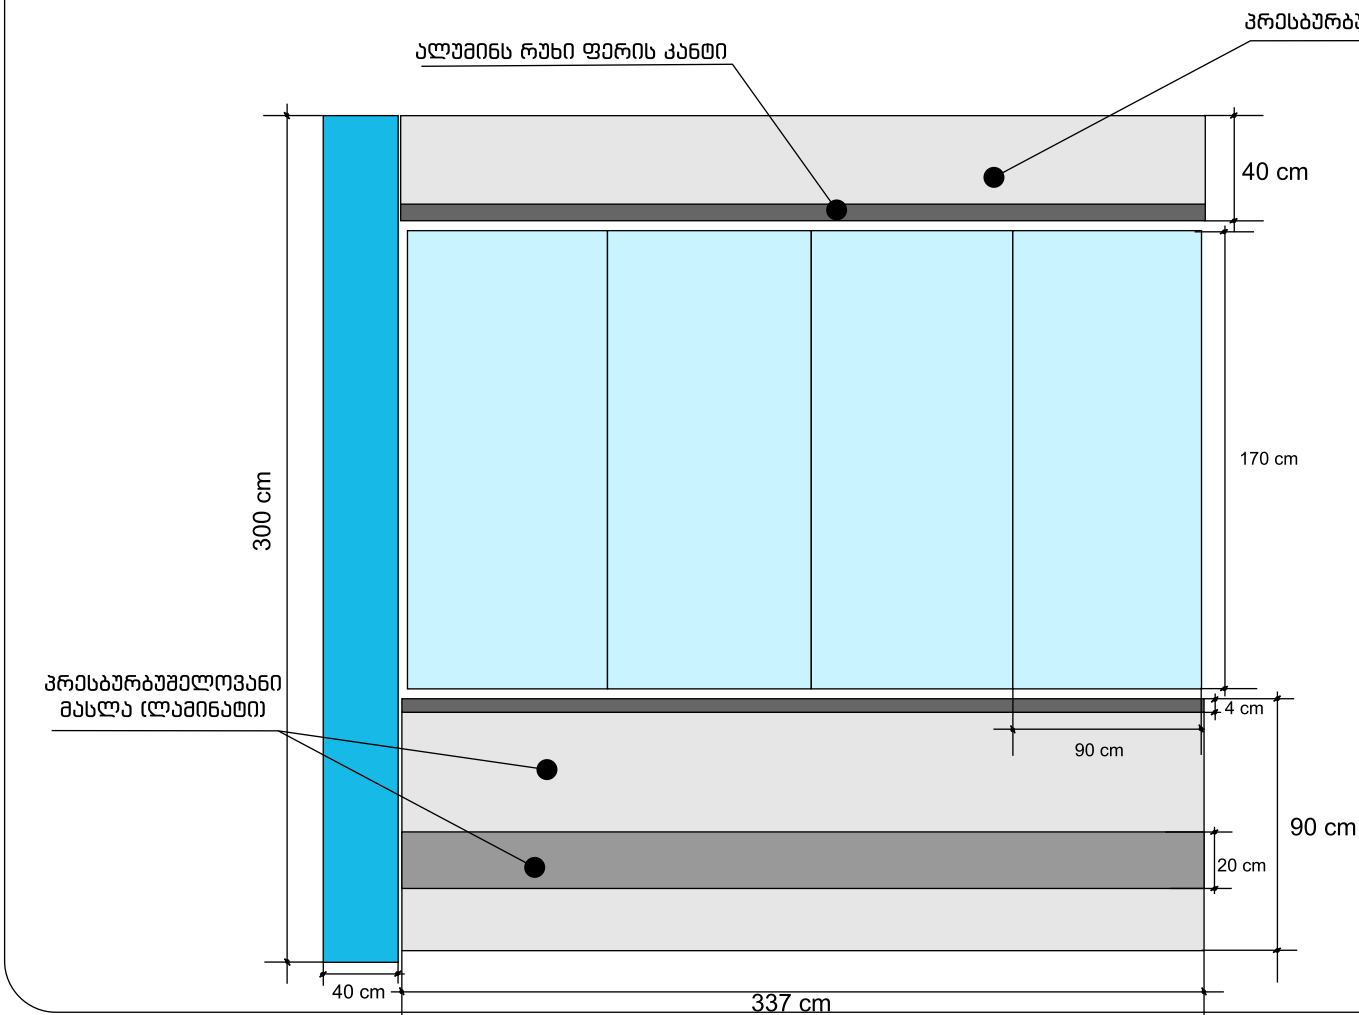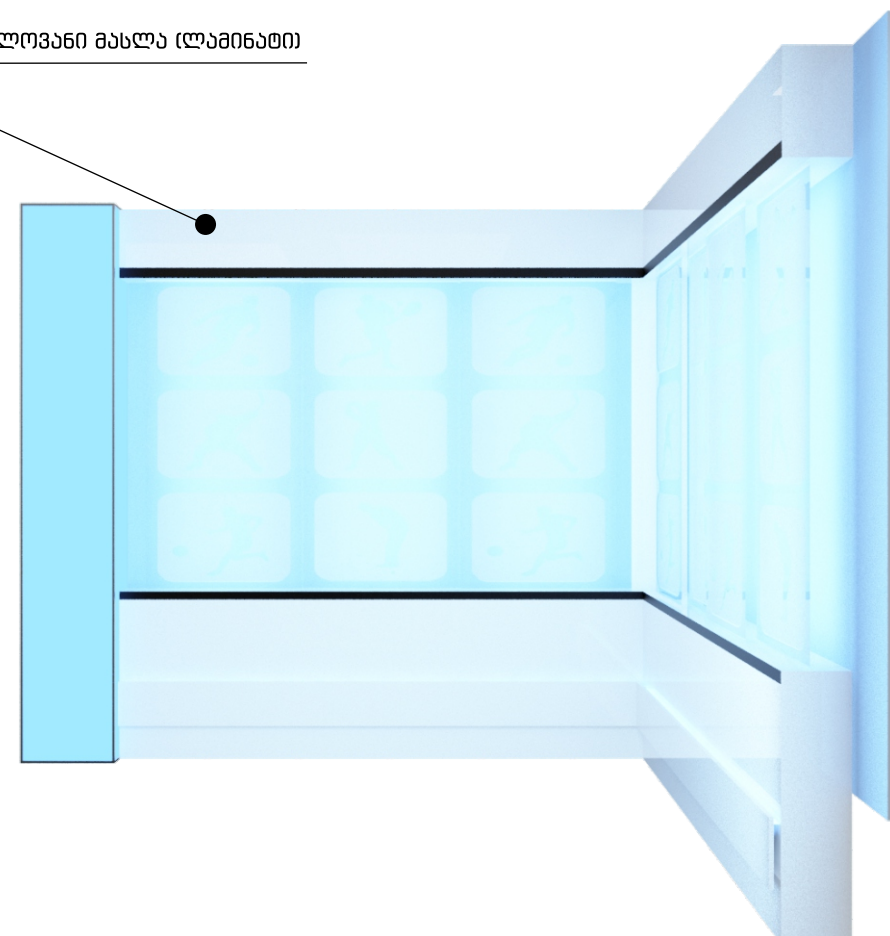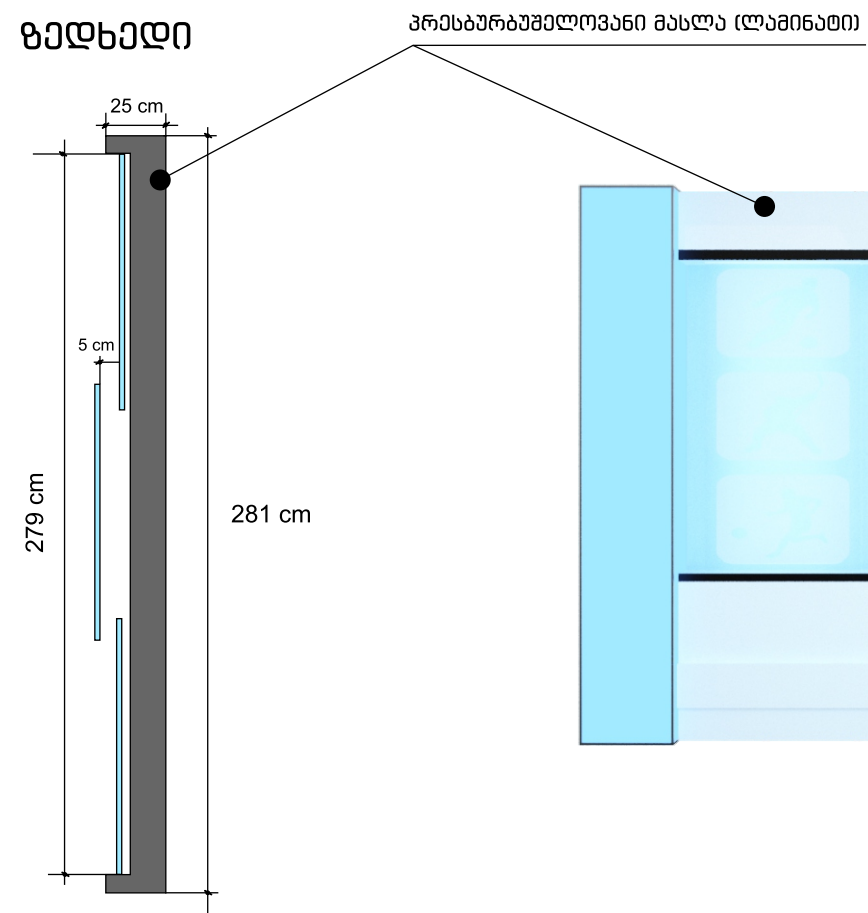


