



ფასადები

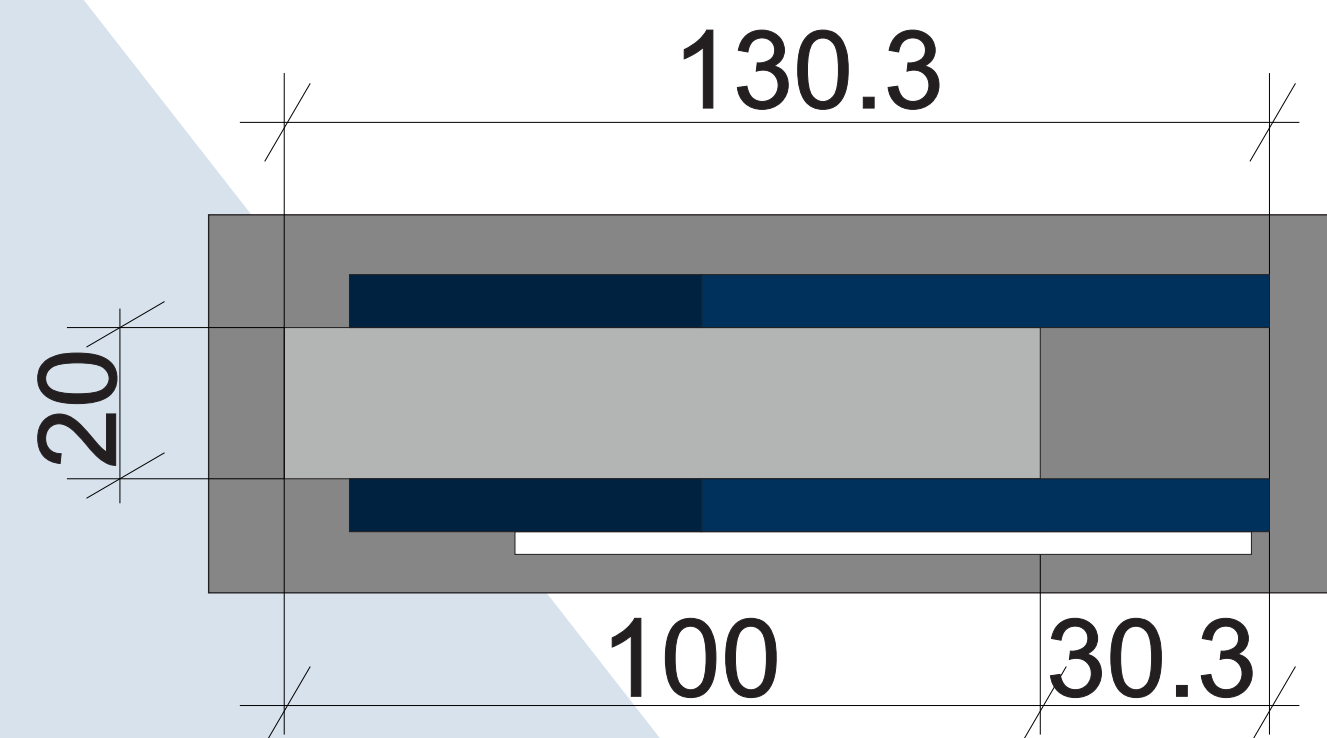

216

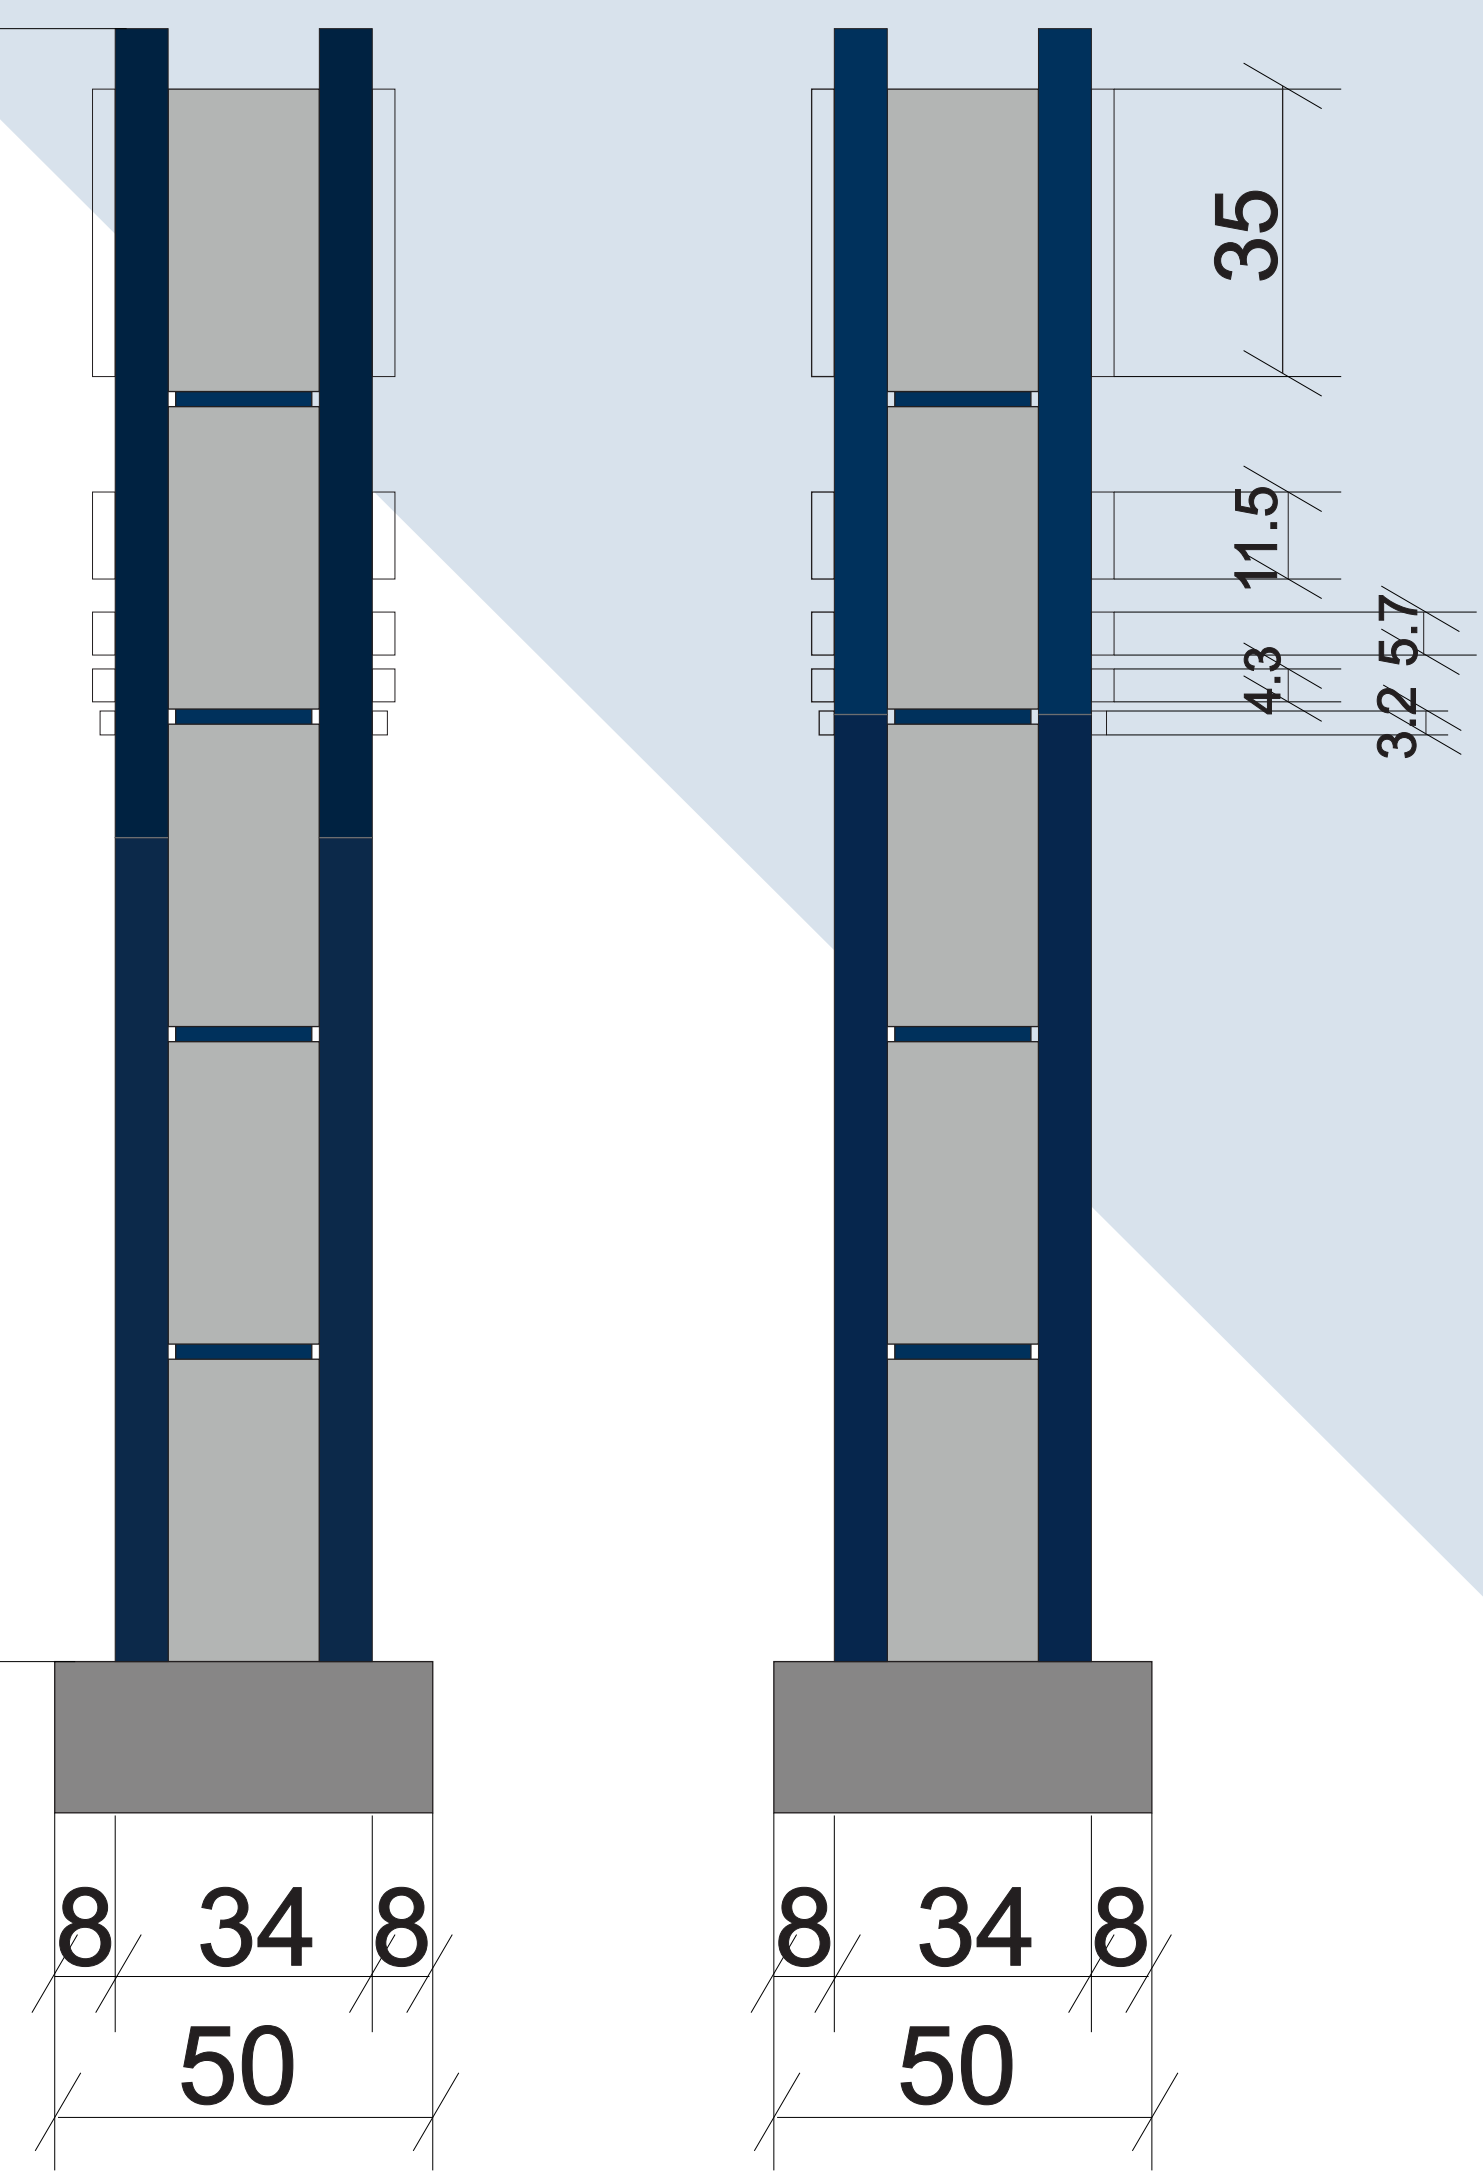

გეგმა

