

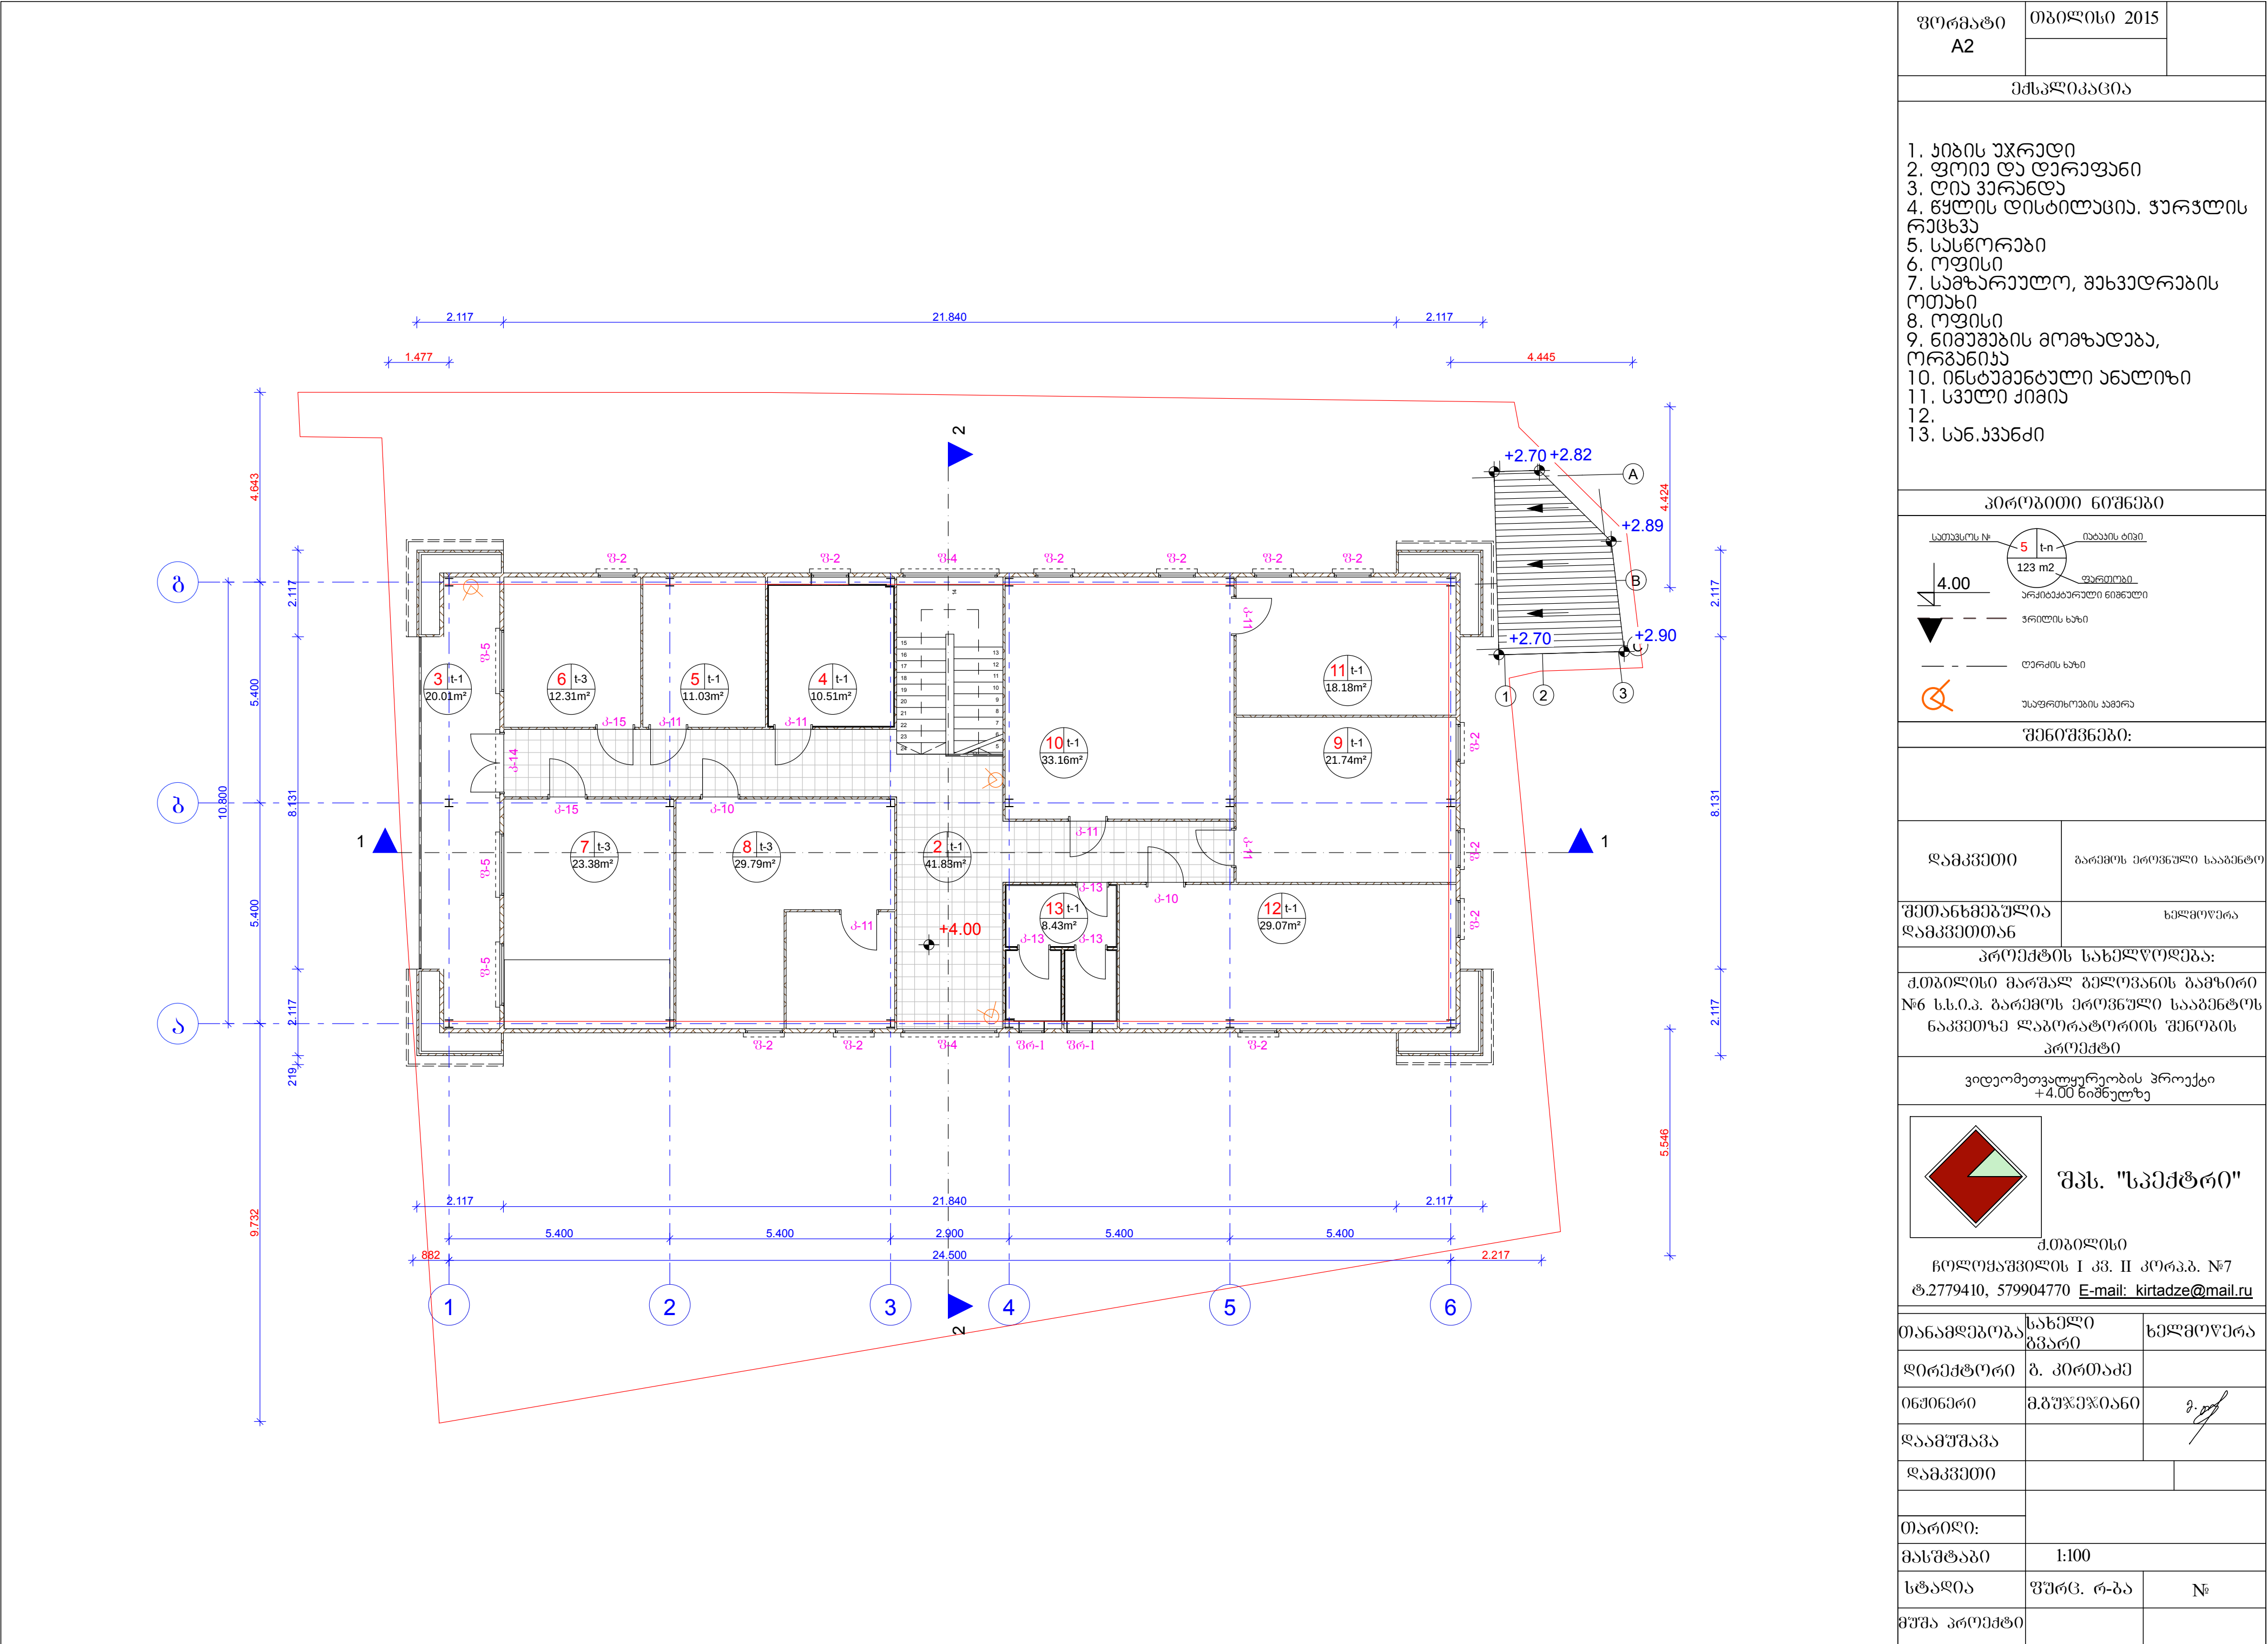
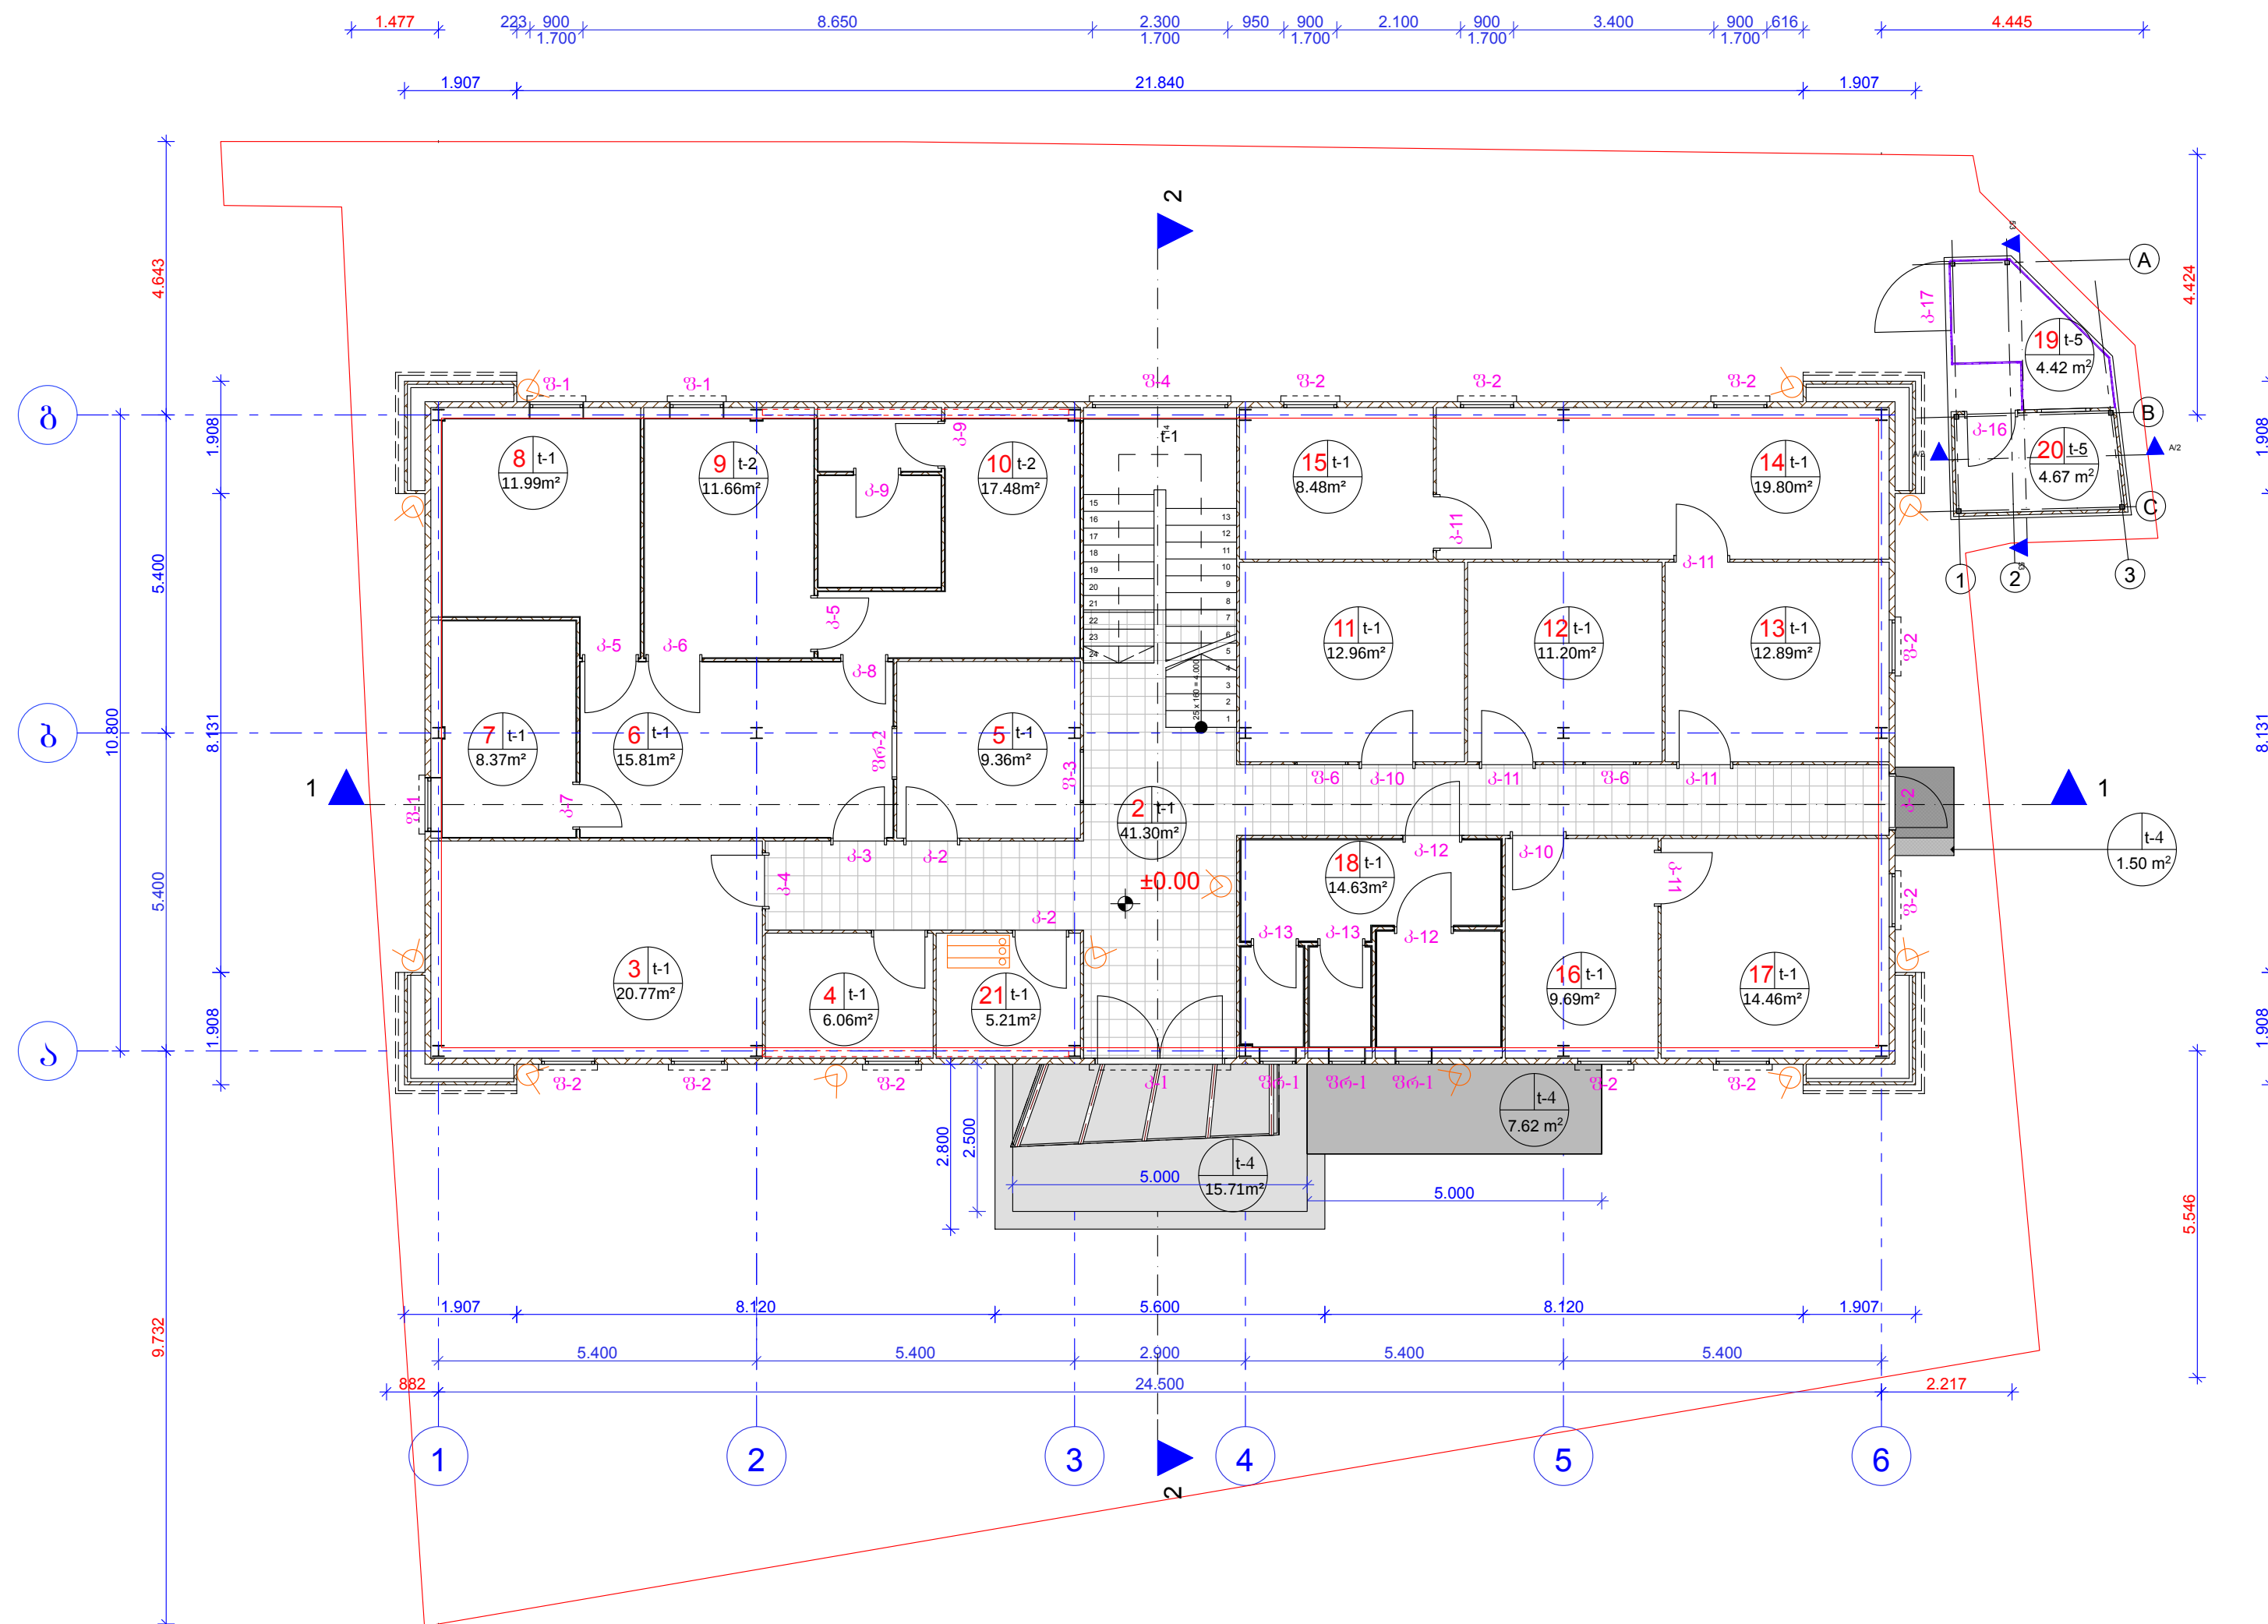



ვიდეოგამათვალისწინებელი პროექტი

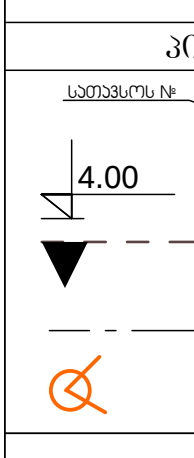

ფორმატი A2	თბილისი 2015	
ექსპლიკაცია		
1. აიბის უჯრადი 2. ფონი და დარბაზი 3. ღია ვარანდა 4. ფულის დისტილაცია, ჯარჯლის რეცხვა 5. სასწორები 6. ოფისი 7. სამზარეულო, გეგმადრების ოთახი 8. ოფისი 9. ნიშნების მომზადება, ორგანიზაცია 10. ინსტრუმენტული ანალიზი 11. სპეციალური 12. 13. სან.კაბინა		
პირობითი ნიშნები		
სამუშაოს № 5 t-n 123 m2 ფართობი არქიტექტურული ნიშნული 4.00 ფართობის სპეცი ფართობის სპეცი ფართობის სპეცი შპს. "სპექტრი"		
შენიშვნები:		
დამკვეთი	გარემოს ეროვნული სააგენტო	
შეთანხმებულია დამკვეთთან	ხელმოწერა	
პროექტის სახელწოდება:		
ქ.თბილისი მარგალ გელოვანის გამზირი №6 ს.ს.პ. გარემოს ეროვნული სააგენტოს ნაკვეთზე ლაბორატორიის შენობის პროექტი		
ვიდეომეთვალყურების პროექტი +4.00 ნიშნულზე		
შპს. "სპექტრი" ქ.თბილისი ჩოლოყაშვილის I კვ. II კორპუსი. №7 ტ.2779410, 579904770 E-mail: kirtadze@mail.ru		
თანამდებობა	სახელი გვარი	ხელმოწერა
დირექტორი	ბ. პირთაძე	
ინჟინერი	მ.გუგუშვილი	
დამამუშავა		
დამკვეთი		
თარიღი:		
მასშტაბი	1:100	
სტადია	ფურც. რ-ბა	№
მუშა პროექტი		

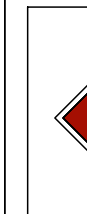

ფორმატი A2		თბილისი 2015
მსკლდეპაცია		
1. ჰიბის ურადი 2. ფონი და დერაფანი 3. ნინდაგის ანალიზი და გრანდლომეტრი 4. გავარდობი 5. ნიმუხის მიღება 6. ფონი 7. სანამესხო 8. საპატოულვა 9. არეების მომზადება 10. ანალიზი, ნინა ბოქსი, ბოქსი 11. აბმოვარული ჭარი 12. ნავთობი, ნიმუხების რაცხვა 13. ნავთობი, ნიმუხების დამუშავება 14. ნავთობი, ნიმუხების ანალიზი 15. ნავთობი, ნიმუხების ანალიზი 16. ჰიდრობიოლოგი 17. ჰიდრობიოლოგი 18. სან.ჰანძი 19. სათავსო ტექნიკური აღწერის ბალონებისთვის 20. სათავსო საქვებისთვის		
პრობოტი ნომერი		
		
შენიშვნები:		
დამკვეთი	გარემოს მონახული სააბენტო	
შეთანხმებულია დამკვეთთან	ხელმოწერა	
პროექტის სახელწოდება:		
ტ.ბილინი გარშალ გელოვანის გამზირი №6 ს.ს.ი. გარემოს მონახული სააბენტო ნაკვეთზე ლაბორატორიის შენობის პროექტი		
ვიდეომეტაფორების პროექტი +0.00 ნიშნულზე		
 შპს. "საპეტრი" ტ.ბილინი ბოლოვანობის I კვ. II კორპ. №7 ტ.2779410, 579904770 E-mail: kirtadze@mail.ru		
თანამდებობა	სახელი გვარი	ხელმოწერა
დირექტორი	ბ. პირთაძე	
ინჟინერი	მ.გუგუშვიანი	
დაამუშავა		
დამკვეთი		
თარიღი:		
მასშტაბი	1:100	
სტადია	ფურც. რ-ბა	№
მუშა პროექტი		

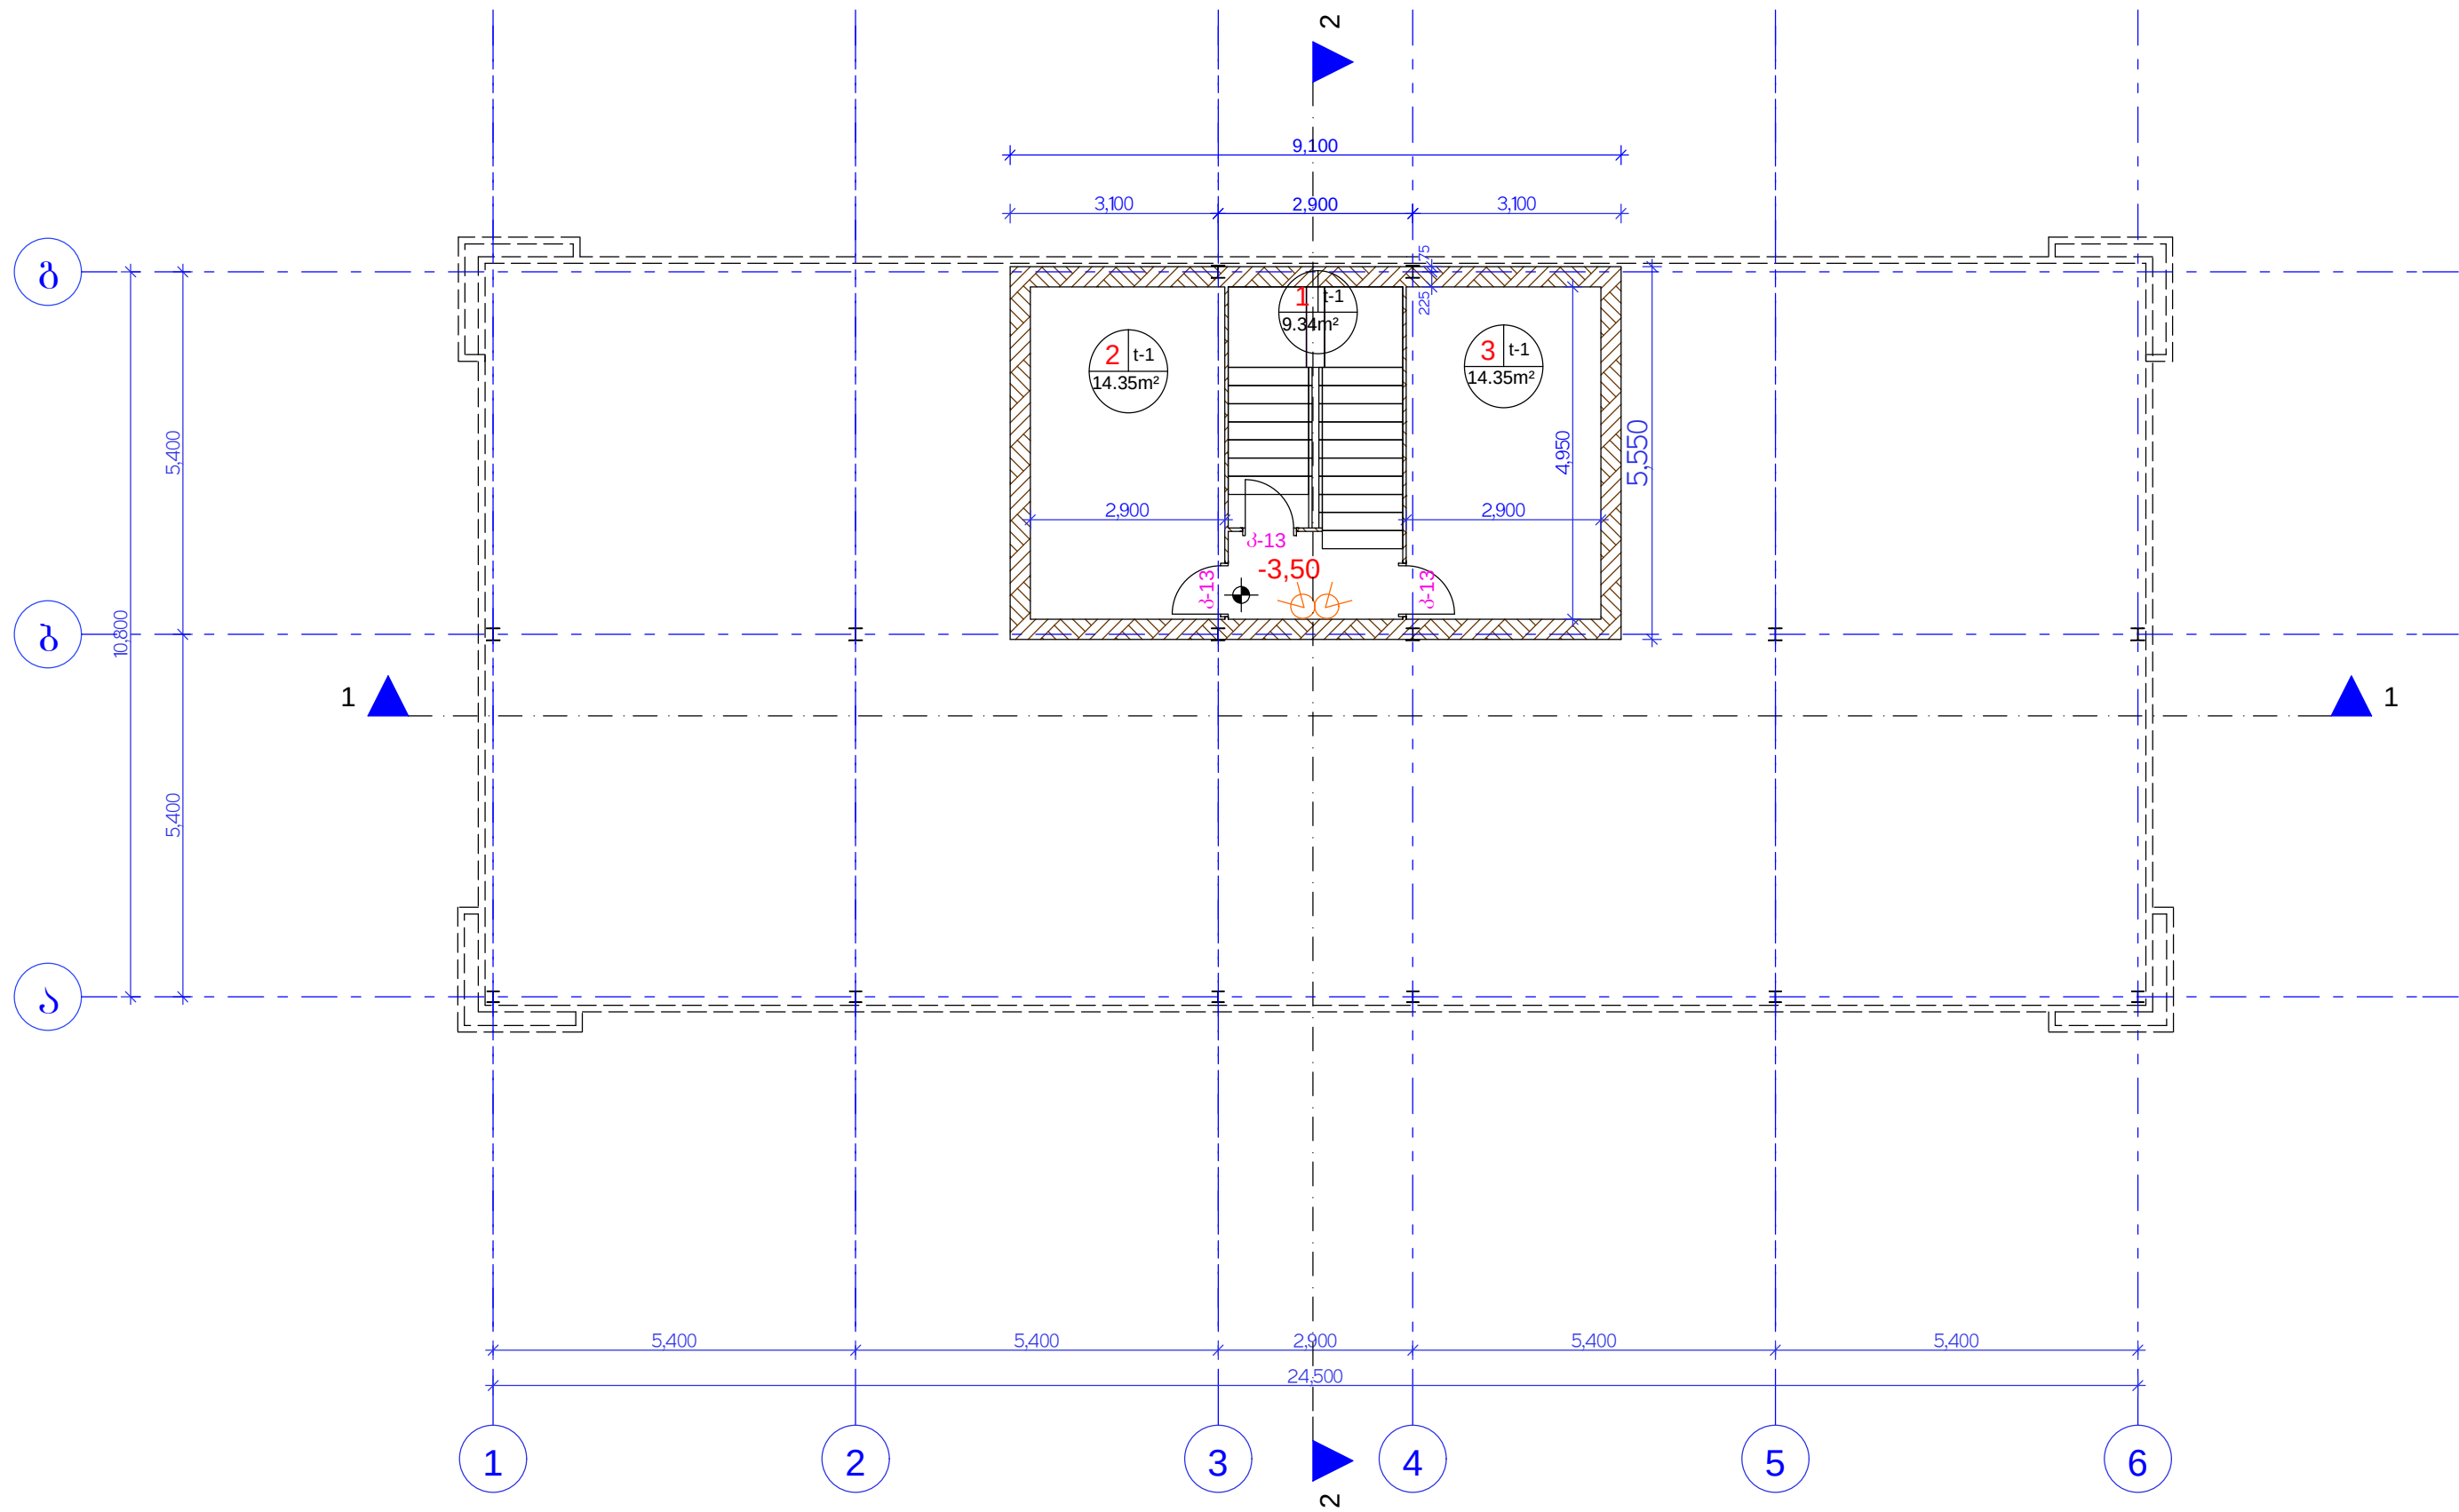

ფორმატი A2	თბილისი 2015	
ექსპლიკაცია		
1. საუბნო დამლაგებლის ინვენტარისთვის 2. ჰიმრეაქტივისა და სახარჯი მასალის შესანახი ოთახი 3. შენობის ნიშნების შესანახი ოთახი		
პირიპირი ნიშნები		
საუბნის № 5 t-n 123 m2 არქიტექტურული ნიშნები ფართობი ფართობის სხვა ფართობის სხვა ფართობის სხვა ფართობის სხვა		
შენიშვნები:		
დამკვეთი	გარემოს ეროვნული სააგენტო	
შენიშვნები	ხელმოწერა	
პროექტის სახელწოდება:		
ქ.თბილისი მარგალ გელეგანის გამზირი №6 ს.ს.პ. გარემოს ეროვნული სააგენტოს ნაკვეთზე ლაბორატორიის შენობის პროექტი		
ვიდეომეთვალყურების პროექტი -3.50 ნიშნულზე		
შპს. "სპარტა" ქ.თბილისი ჩოლოყაშვილის I კვ. II კორპუსი. №7 ტ.2779410, 579904770 E-mail: kirtadze@mail.ru		
თანამდებობა	სახელი გვარი	ხელმოწერა
დირექტორი	ბ. კირთაძე	
ინჟინერი	მ.ბუაჩიშვილი	
დამამუშავა		
დამკვეთი		
თარიღი:		
მასშტაბი	1:100	
სტადია	ფურც. რ-ბა	№
მუშა პროექტი		

ვიდეომეთვალყურეობის სისტემა

ზოგადი აღწერა-----1
საჭირო მოწყობილობები-----2

510 მეტრი Cat6a კატეგორიის ან უკეთესი F/STP ქსელის კაბელი , კაბელის გამტარუნარიანობა და სხვა ელექტრო-ტექნიკური მახასიათებლები უნდა აკმაყოფილებდეს Cat6a კატეგორიის შესაბამის სტანდარტის შესაბამის მოთხოვნებს, სიგნალის მიღევადობა (NEXT, FEXT, Skew) აღნიშნული კაბელი განკუთვნილი არის ვიდეო თვალთვალის და უსადენო წვდომის წერტილებისათვის.
1 ცალი 12U ტევადობის ან მეტი დასადგამი სასერვერო კარადა, პერფორირებული წინა კარებით და ადვილად მოხსნადი გვერდითა პანელებით,
1 ცალი 2000 VA (ან უკეთესი) UPS კვების წყარო, სასერვერო კარადაში დასამონტაჟებელი
11ცალი EN-CI30K-60 მოდელის გარე დაკვირვების უსაფრთხოების კამერა ღამის ხედვის ფუნქციით.

4 ცალი DIT20-CM6030 მოდელის შიდა დაკვირვების უსაფრთხოების კამერა ღამის ხედვის ფუნქციით.
1 ცალი DVR (digital video recorder) მიწყობილობა, 2TB (ტერაბაიტი) მეხსიერებით ან მეტი.
1 ცალი 22“ (55.88 სმ.) ან მეტი დიაგონალის მქონე, მაღალი გარჩევადობის(1920x1080 ან მეტი) მონიტორი.
1 სართულის 21 -ე ოთახი იქნება სასერვერო, სადაც განთავსდება საკვანძო აპარატურა და მოხდება ქსელი განაწილება დანარჩენ შენობაში.

ფორმატი A3	თბილისი 2015	
ექსპლიკაცია		
პირობითი ნიშნები		
შენიშვნები:		
დამკვეთი	გარემოს ეროვნული სააგენტო	
შეთანხმებულია დამკვეთთან	ხელმოწერა	
პროექტის სახელწოდება:		
ქ.თბილისი მარშალ გულოვანის ბაზონი №6 ს.ს.ი.კ. გარემოს ეროვნული სააგენტოს ნაკვეთზე ლაბორატორიის შენობის პროექტი		
საპროექტო		
საპროექტო		
შპს. "საპმტრი" ქ.თბილისი ჩოლოყაშვილის I კვ. II კორპუსი. №7 ტ.2779410, 579904770 E-mail: kirtadze@mail.ru		
თანამდებობა	სახელი გვარი	ხელმოწერა
დირექტორი	ბ. კირთაძე	
ინჟინერი	მ.გუგუშვიანი	
დამამუშავა		
დამკვეთი		
თარიღი:		
მასშტაბი		
სტადია	ფურც. რ-ბა	№
მუშა პროექტი		