


რ.ბ.კანდუოჭების
გეგმა

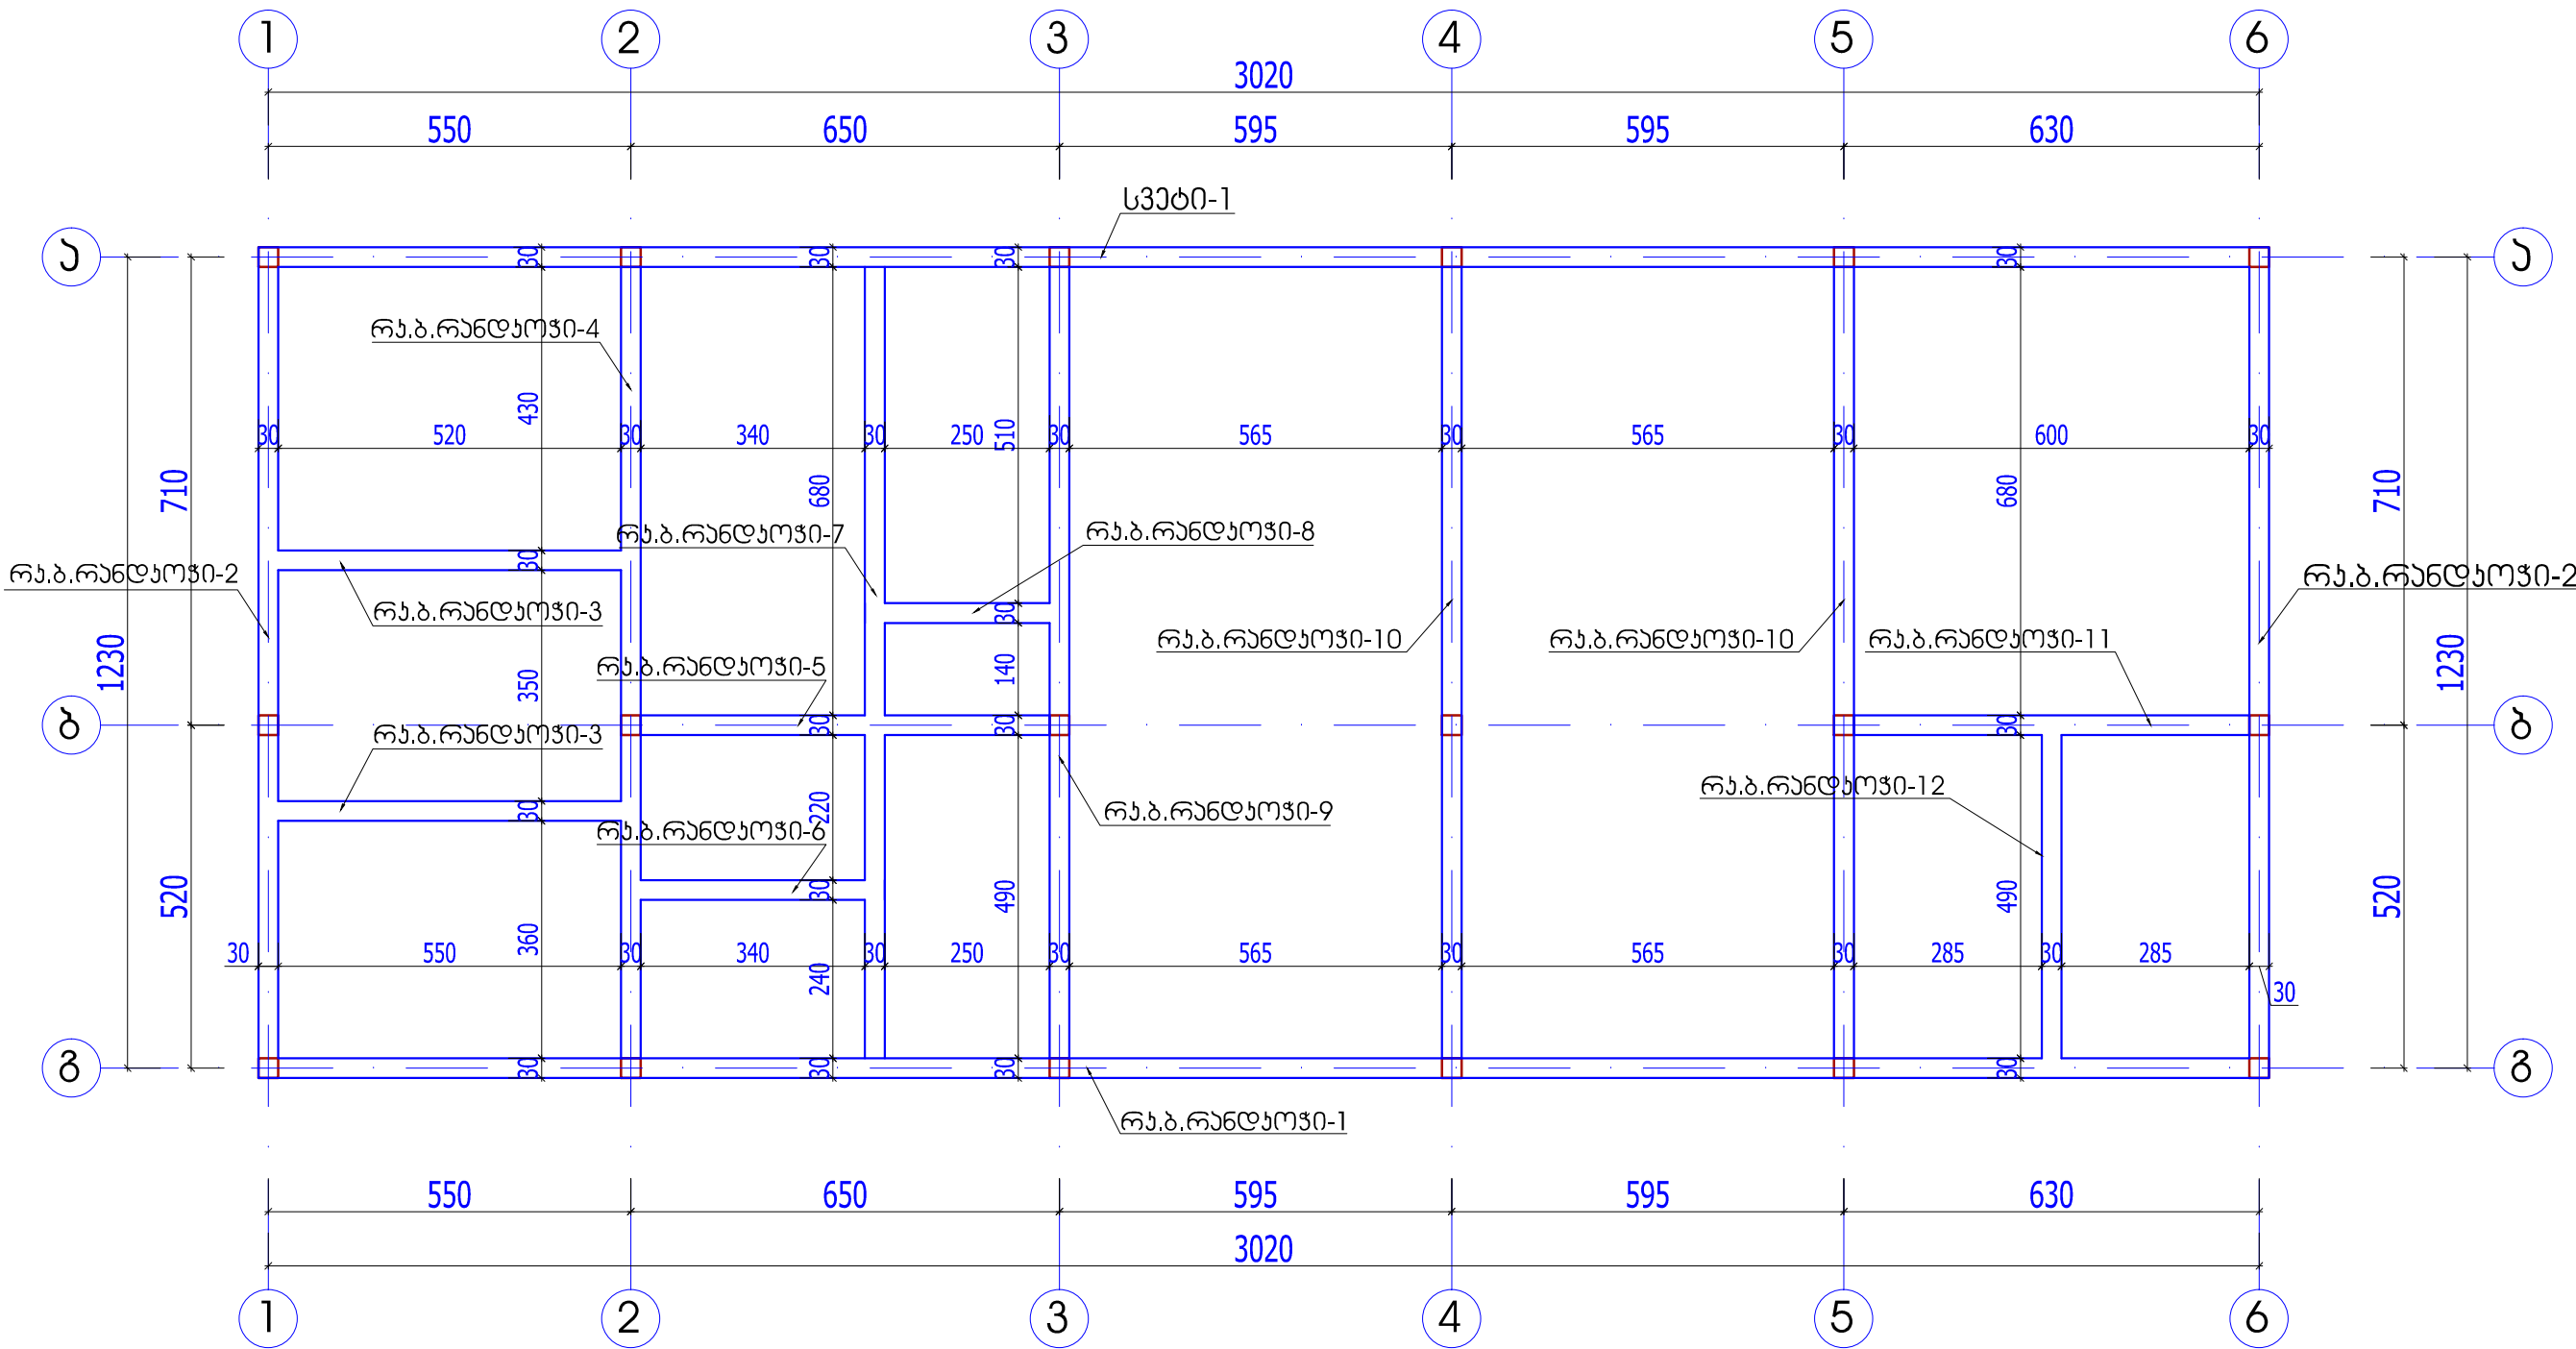

დირექტორი		დირექტორი	დამკვეთი: ქ. თბილისი	ინფორმაცია რეგისტრაციის შესახებ		
არქიტექტორი		გ. გ. გ. გ.	ისაინო - სამშენებლო გეგმაცია			
კონსტრ.		ანდრეასი	კანონის შესახებ გეგ-4 მ.რ.	თბილისი 2015		
			მიმდ. ტერიტორიაზე რეგისტრაციის სტადიონისა და დამხმარე ნაგებობების გეგმაცია	სტა	რაი	ფურცლები
			რ.ბ.კანდუოჭების გეგმა	კ.ნ.	კ-3	კ-21