

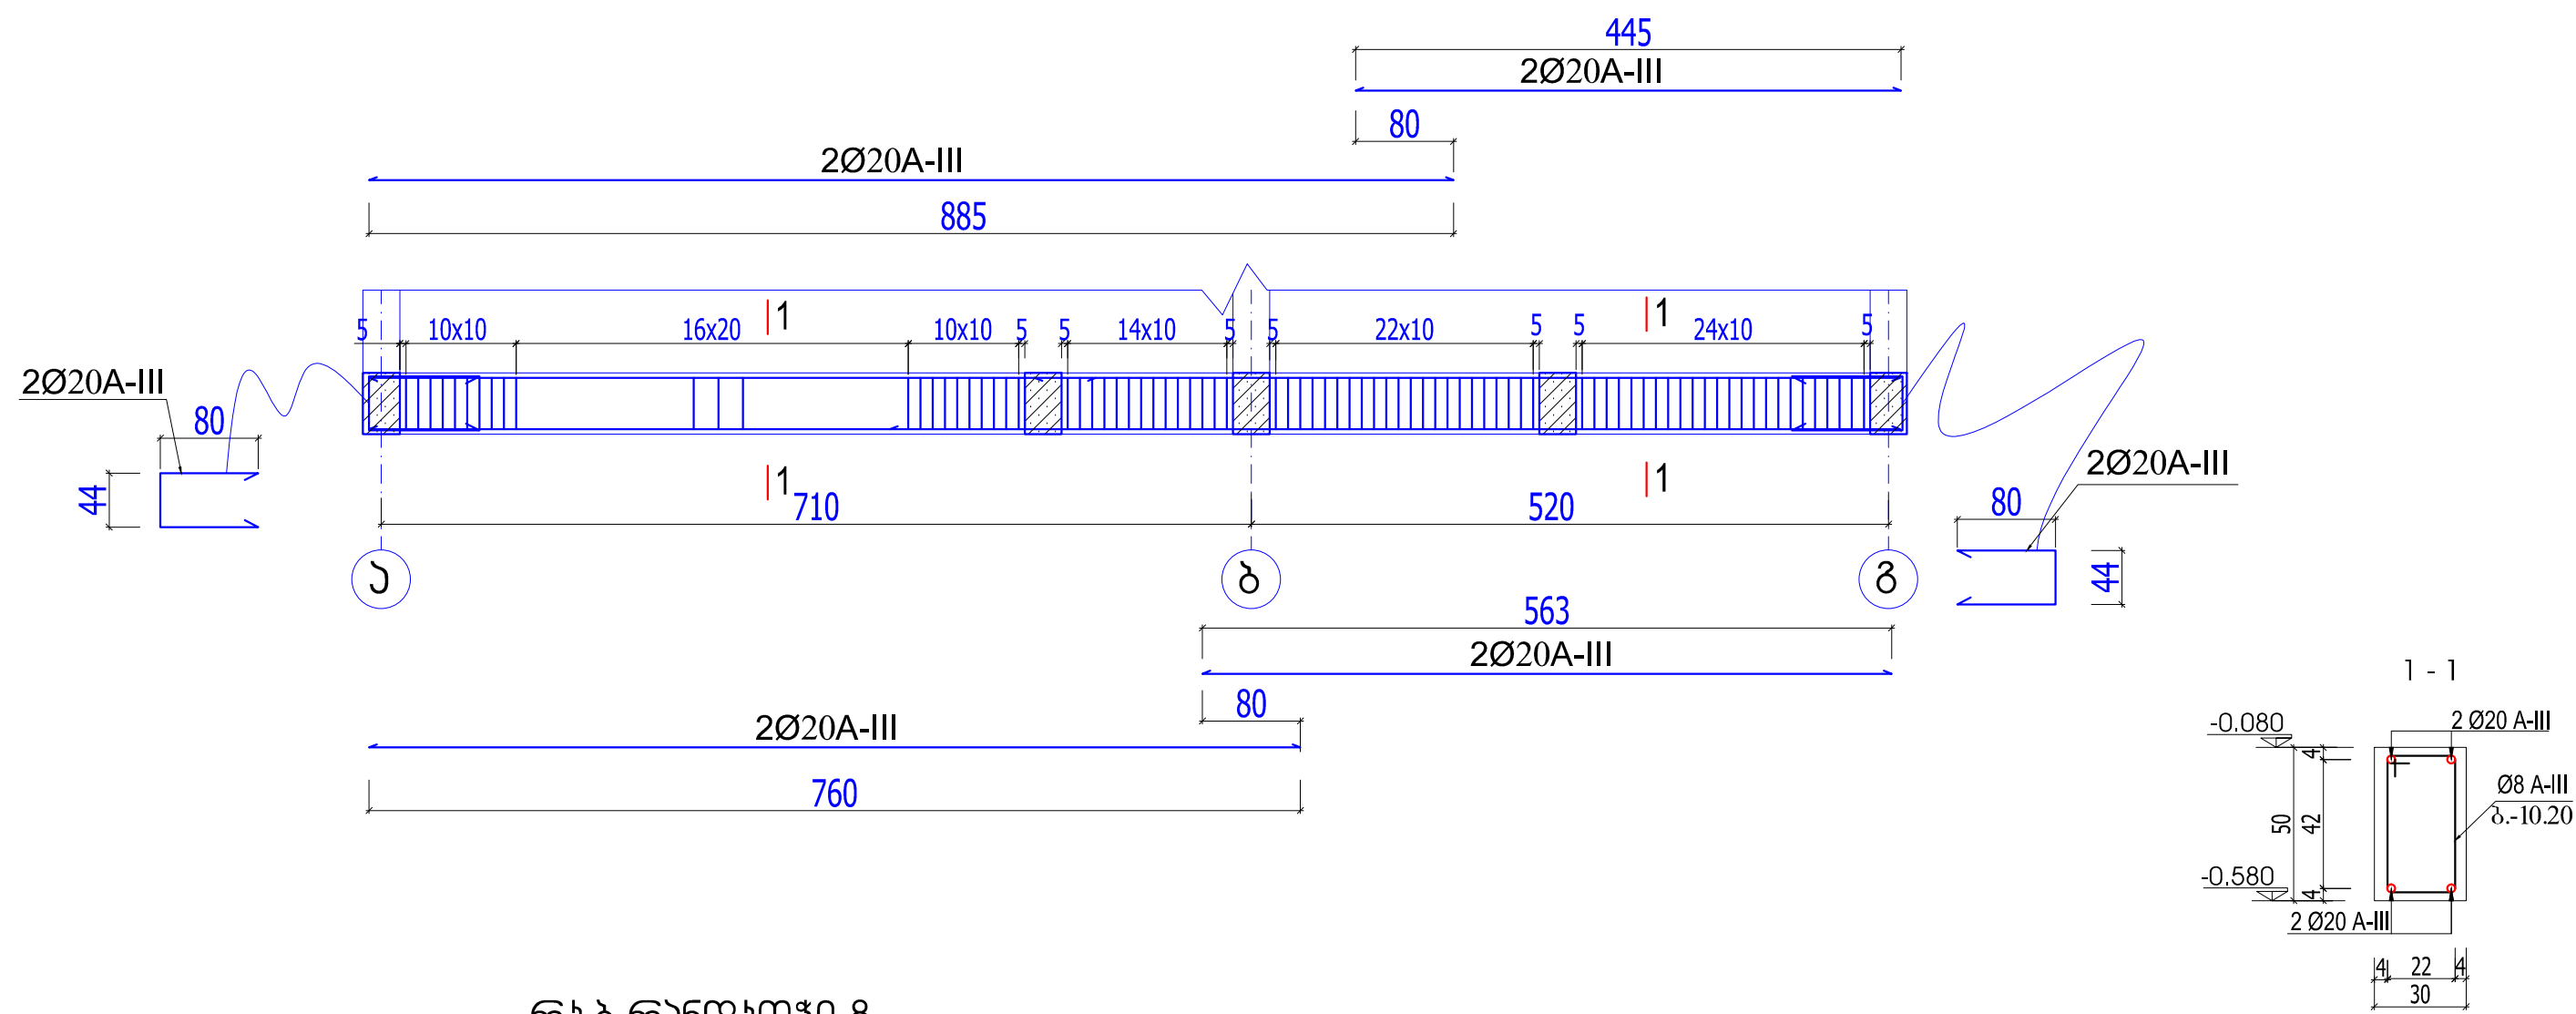


რ.ბ.რანდუოჭი-7

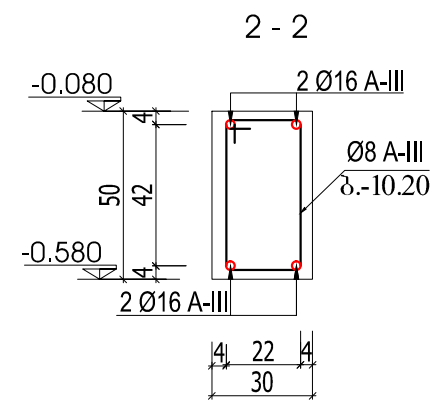

რ.ბ.რანდუოჭი-8

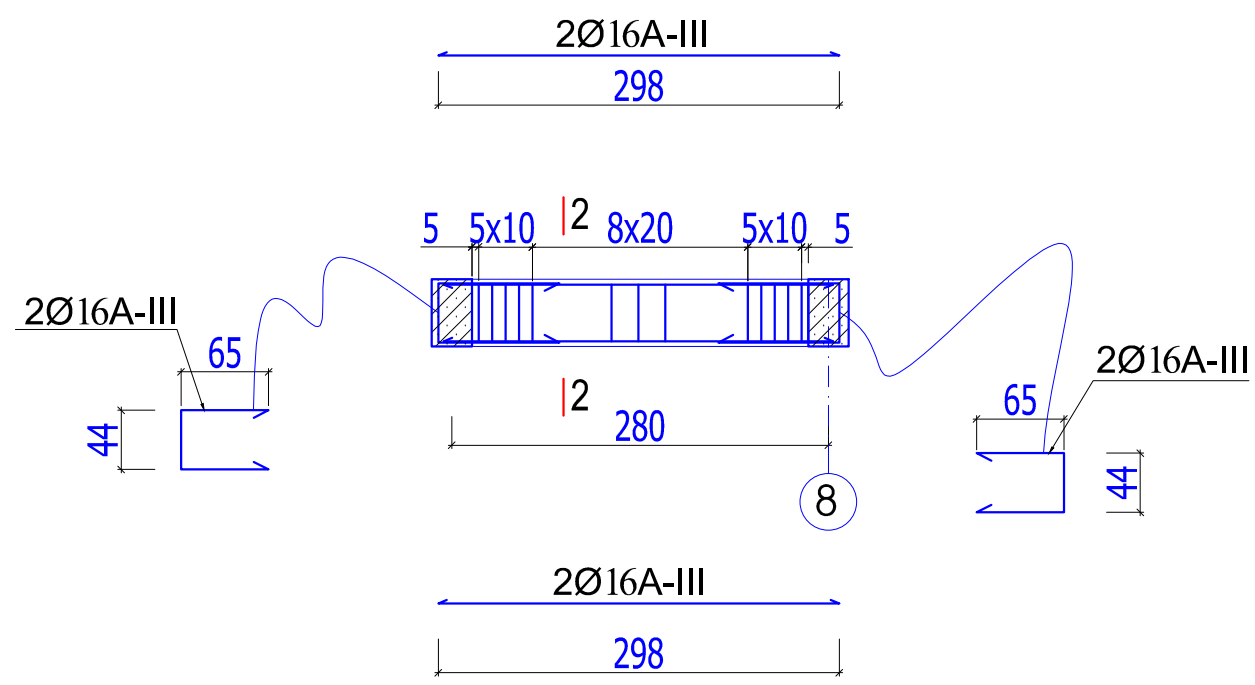

			რ.ბ.რანდუოჭი-7.8			