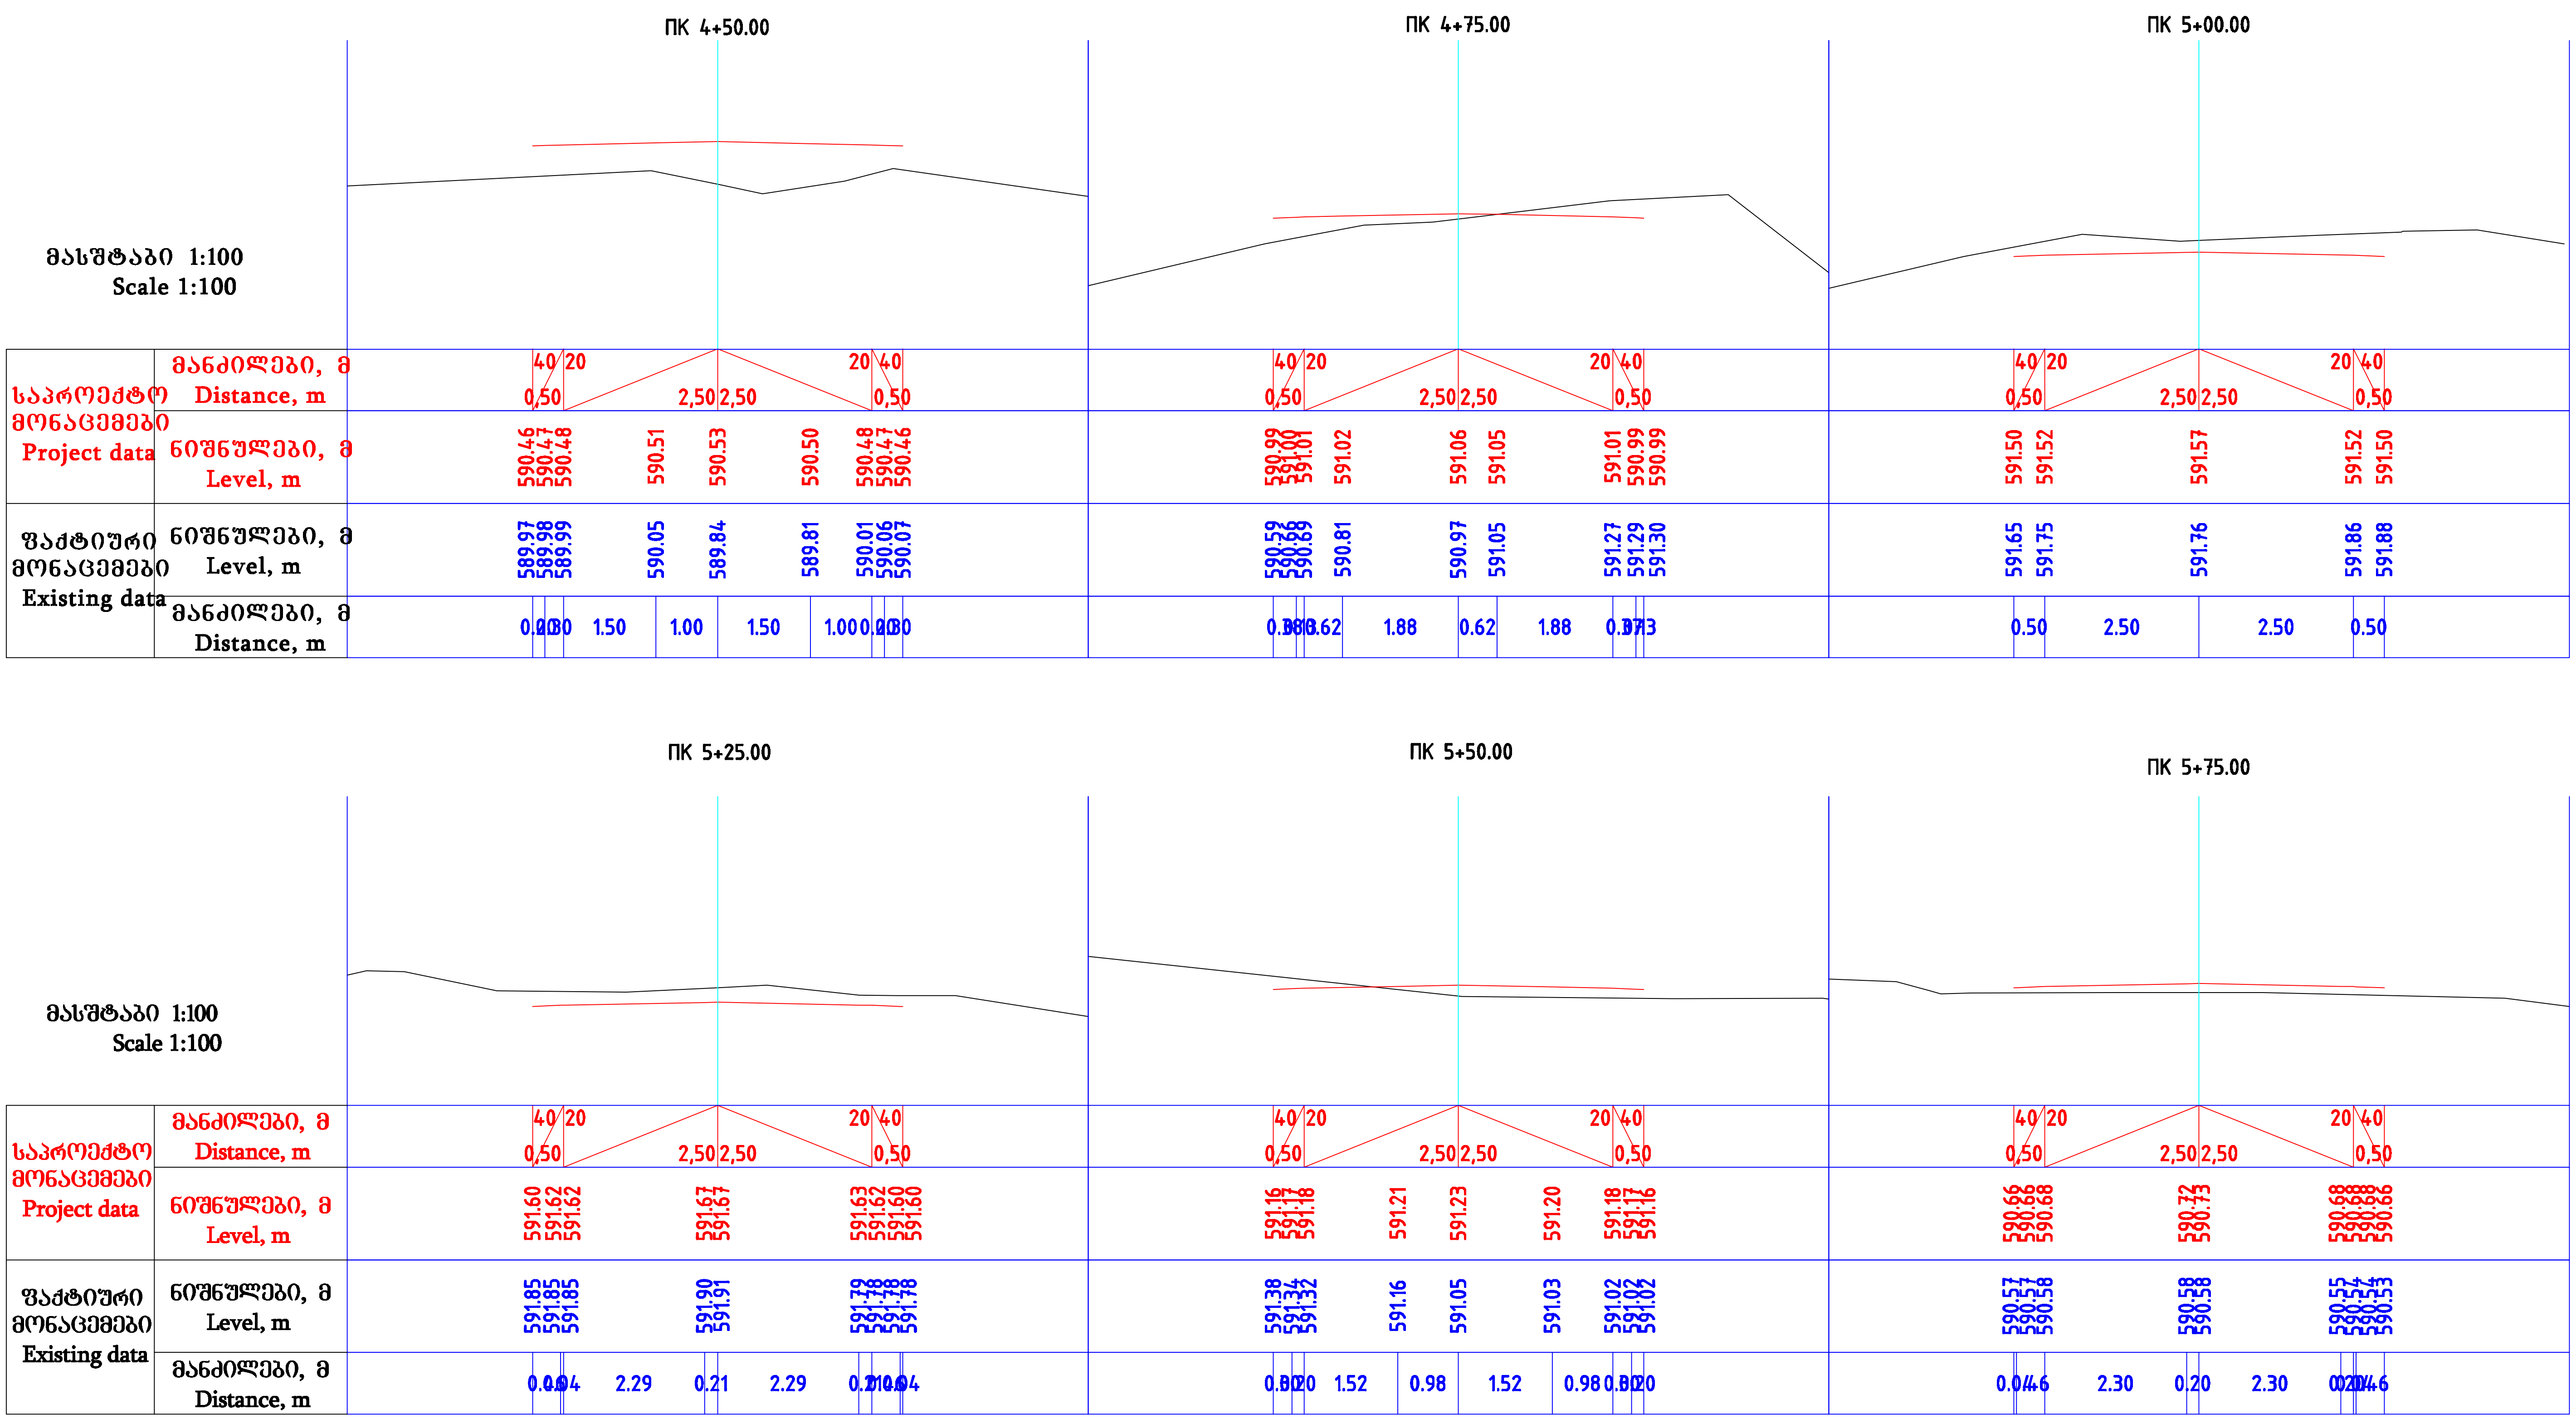
ПК 4+50.00
ПК 4+75.00
ПК 5+00.00
ПК 5+25.00
ПК 5+50.00
ПК 5+75.00
მასშტაბი 1:100
Scale 1:100
საპროექტო მონაცემები
Project data
ფაქტიური მონაცემები
Existing data
მანძილები, მ
Distance, m
ნიშნულები, მ
Level, m
40 20 0,50 2,50 2,50 20 40 0,50
590.46 590.47 590.48 590.51 590.53 590.50 590.48 590.47 590.46
589.97 589.98 589.99 590.05 589.84 589.81 590.01 590.06 590.07
1.50 1.00 1.50 1.00
590.99 591.00 591.01 591.02 591.06 591.05 591.01 590.99 590.99
590.59 590.66 590.69 590.81 590.97 591.05 591.27 591.29 591.30
1.88 0.62 1.88
591.50 591.52 591.57 591.52 591.50
591.65 591.75 591.76 591.86 591.88
0.50 2.50 2.50 0.50
591.60 591.62 591.62 591.67 591.67 591.63 591.62 591.60 591.60
591.85 591.85 591.85 591.90 591.91 591.79 591.78 591.78 591.78
2.29 0.21 2.29
591.16 591.17 591.18 591.21 591.23 591.20 591.18 591.17 591.16
591.38 591.34 591.32 591.16 591.05 591.03 591.02 591.02 591.02
1.52 0.98 1.52 0.98
590.66 590.66 590.68 590.72 590.73 590.68 590.68 590.68 590.66
590.57 590.57 590.58 590.58 590.58 590.55 590.54 590.54 590.53
2.30 0.20 2.30

SENSON PROECTION	შ. პ. ს. " SENSON " საქართველო, თბილისი, ირ. აბაშიძის 50 TEL: (+995 32) 291 22 99 sensonproject@gmail.com GEORGIA, TBILISI, IR.ABASHIDZE STR. 50 TEL: (+995 32) 291 22 99 sensonproject@gmail.com	ფურცელი	ფურცლები
ჭიათურა-სკინდორის დამაკავშირებელი საავტომობილო გზა			
განივი ჭრილები			
დირექტორი	მ. ფარეიშვილი		
მთ. ინჟინერი	ზ. მიქატაძე		
შეასრულა	გ. თაბუკაშვილი	3.	
2016 წ.			