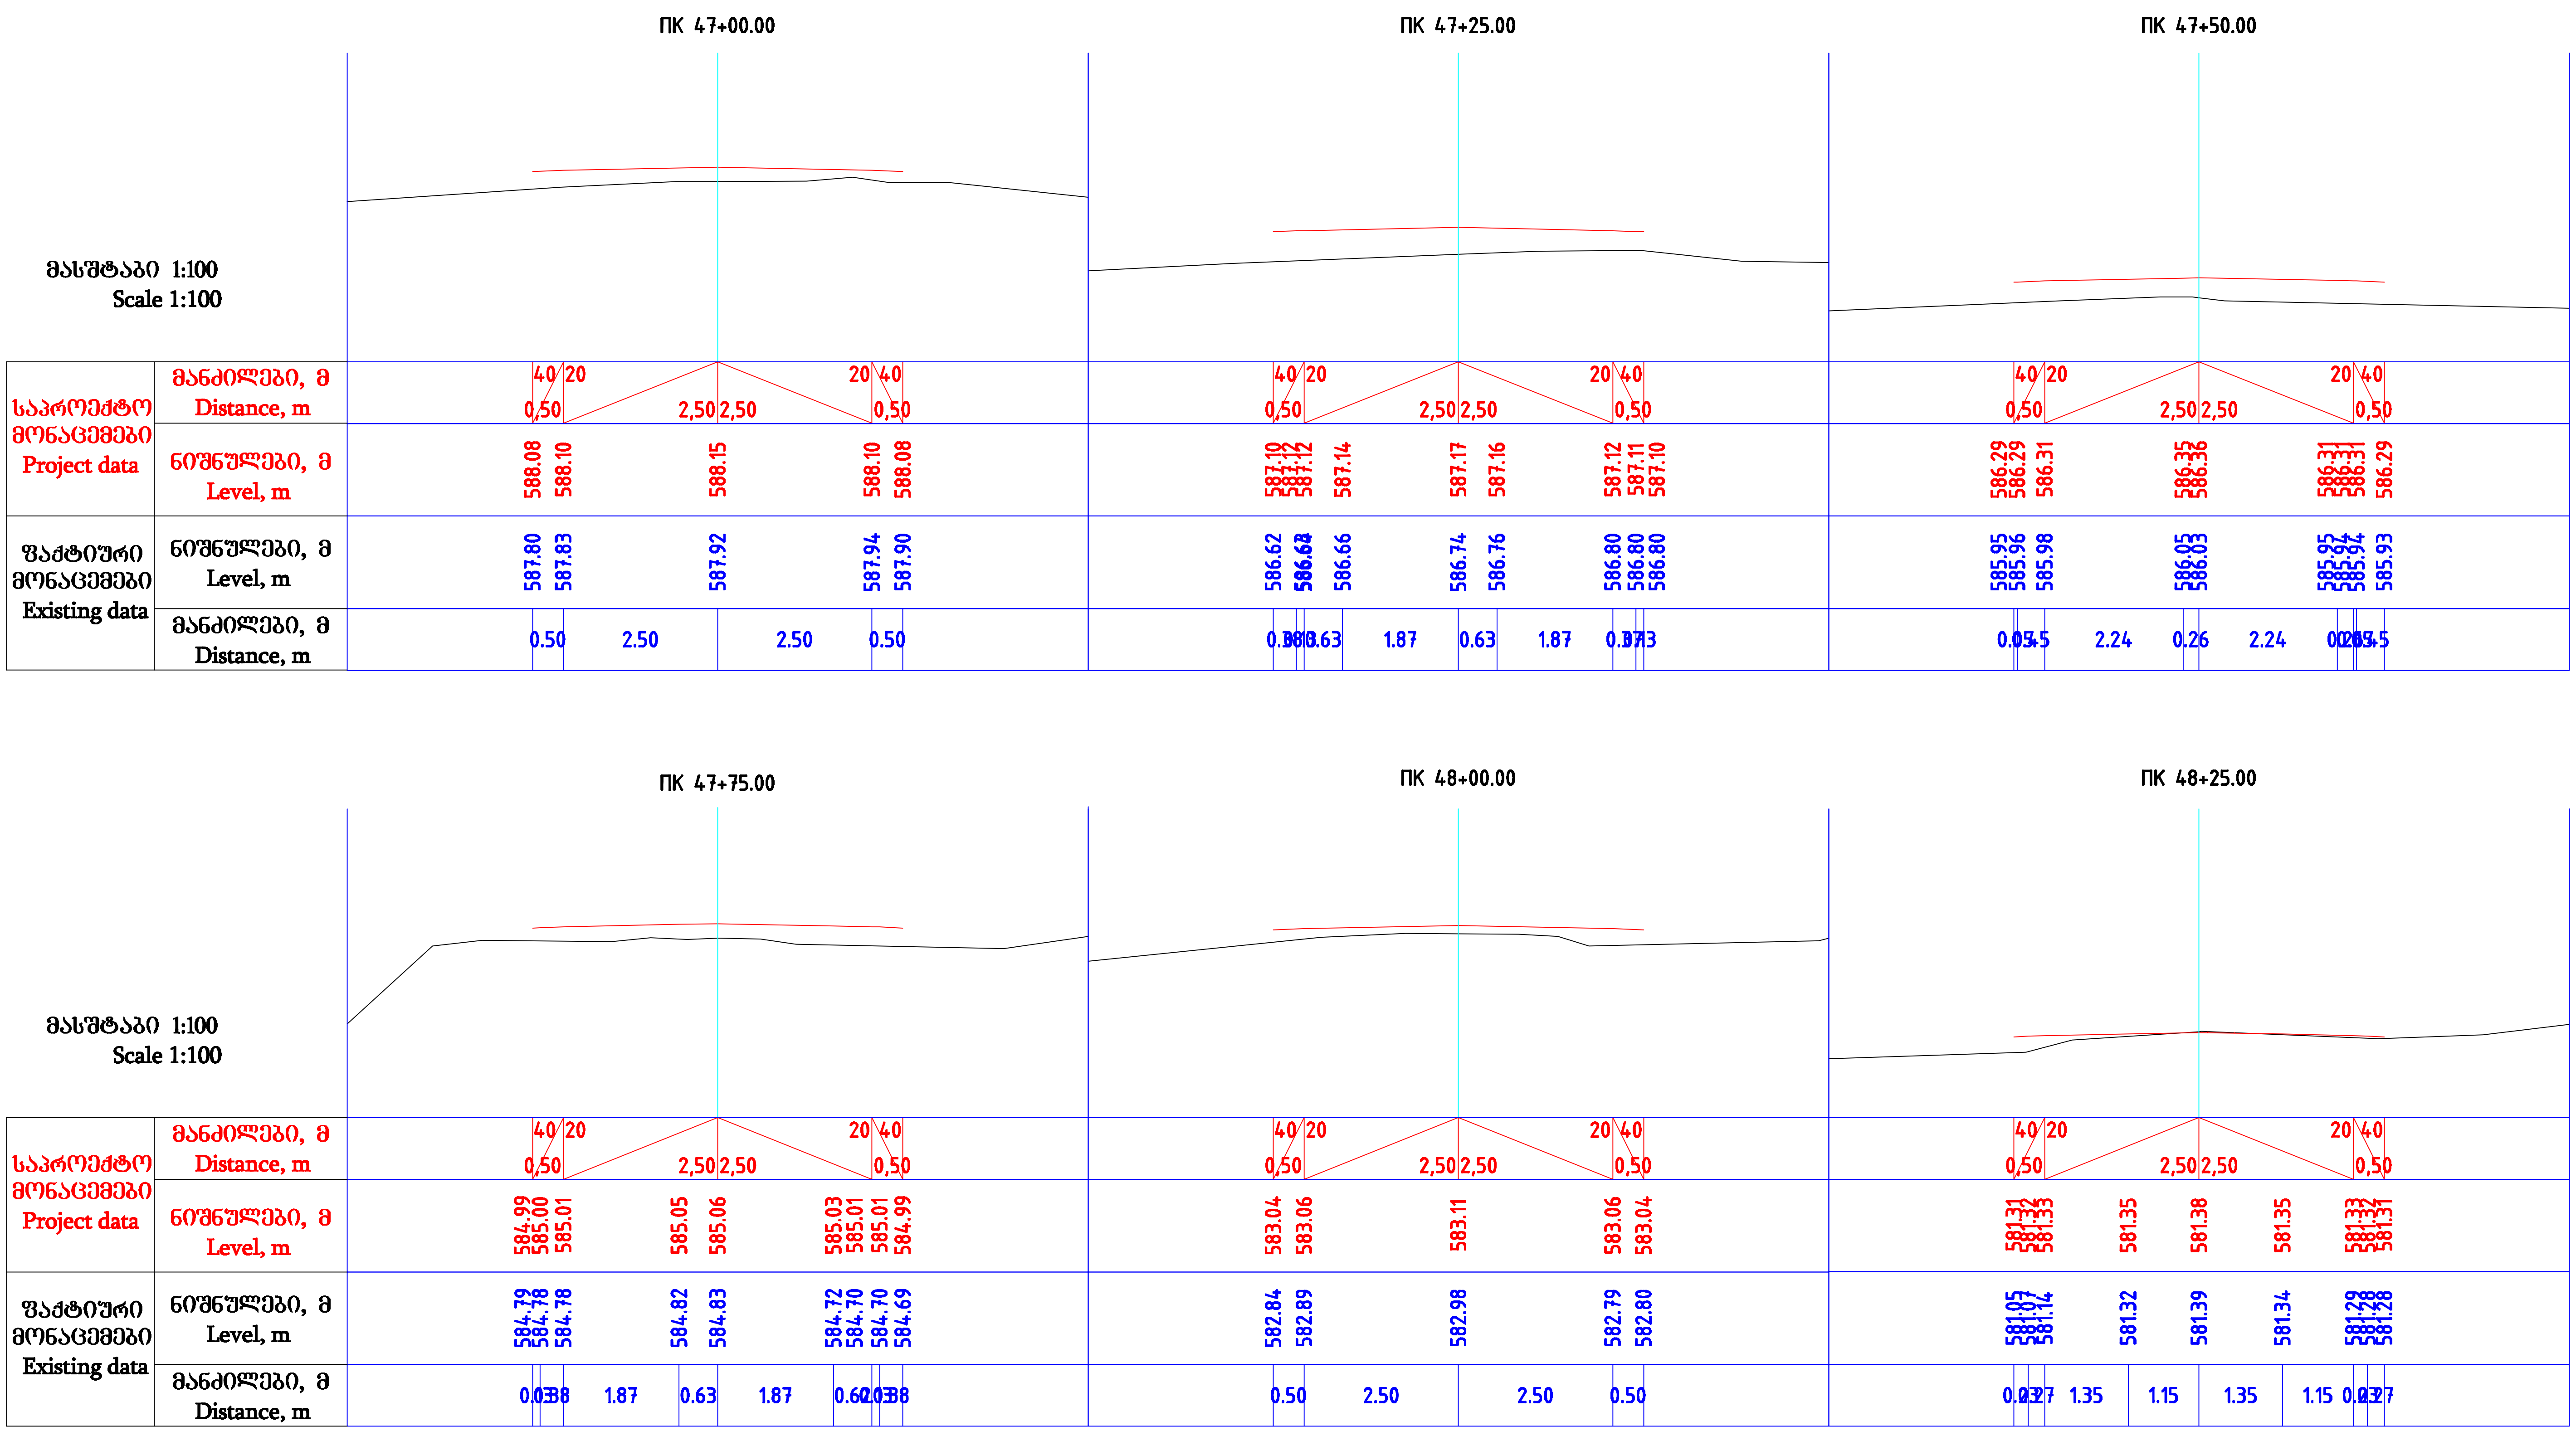
ПК 47+00.00
ПК 47+25.00
ПК 47+50.00
ПК 47+75.00
ПК 48+00.00
ПК 48+25.00
მასშტაბი 1:100
Scale 1:100
საპროექტო მონაცემები
Project data
მანძილები, მ
Distance, m
ნიშნულები, მ
Level, m
ფაქტიური მონაცემები
Existing data
ნიშნულები, მ
Level, m
მანძილები, მ
Distance, m
40 20 2,50 2,50 20 40
0,50 0,50
ПК 47+00.00: 588.08 588.10 588.15 588.10 588.08
587.80 587.83 587.92 587.94 587.90
0.50 2.50 2.50 0.50
ПК 47+25.00: 587.10 587.12 587.12 587.14 587.17 587.16 587.12 587.11 587.10
586.62 586.63 586.64 586.66 586.74 586.76 586.80 586.80 586.80
0.63 1.87 0.63 1.87
ПК 47+50.00: 586.29 586.29 586.31 586.35 586.36 586.31 586.31 586.31 586.29
585.95 585.96 585.98 586.05 586.03 585.95 585.94 585.94 585.93
2.24 0.26 2.24
ПК 47+75.00: 584.99 585.00 585.01 585.05 585.06 585.03 585.01 585.01 584.99
584.79 584.78 584.78 584.82 584.83 584.72 584.70 584.70 584.69
1.87 0.63 1.87
ПК 48+00.00: 583.04 583.06 583.11 583.06 583.04
582.84 582.89 582.98 582.79 582.80
0.50 2.50 2.50 0.50
ПК 48+25.00: 581.31 581.32 581.33 581.35 581.38 581.35 581.33 581.32 581.31
581.05 581.07 581.14 581.32 581.39 581.34 581.29 581.28 581.28
1.35 1.15 1.35 1.15

შ. პ. ს. " SENSON "

საქართველო,
თბილისი,
ირ. აბაშიძის 50
TEL: (+995 32) 291 22 99
sensonproject@gmail.com

GEORGIA, TBILISI,
IR.ABASHIDZE STR. 50
TEL: (+995 32) 291 22 99
sensonproject@gmail.com

ჭიათურა-სკინდორის დამაკავშირებელი საავტომობილო გზა.

განივი ჭრილები

დირექტორი	მ. ფარეიშვილი	
მთ. ინჟინერი	ზ. მიქატაძე	
შეასრულა	გ. თაბუკაშვილი	3.

2016 წ.