



ნახაზების ჩამონათვალი


List of Drawings

1. გენგეგმა / General Layout	0
2. წყალშემკრები აუზები / Water Collector Tanks	0-1
3. ფურცლების განლაგების სქემა / Scheme of Paper Arrangement	1
4. გეგმა / Plan	2-1 ÷ 2-39
5. A-კოლექტორის პროფილი / A-Collector Profile	3-1 ÷ 3-25
6. B-კოლექტორის პროფილი / B-Collector Profile	4-1 ÷ 4-4
7. C-კოლექტორის პროფილი / C-Collector Profile	5-1 ÷ 5-6
8. კანალიზაციის მოწყობის სქემები / Sewerage Arrangement Schemes	6
9. ტრანშეის ჭრილი / Tranch Section	7
10. საავტომობილო გზის გადაკვეთა კანალიზაციის მილით / Road Crossing with Sewerage Pipe	8

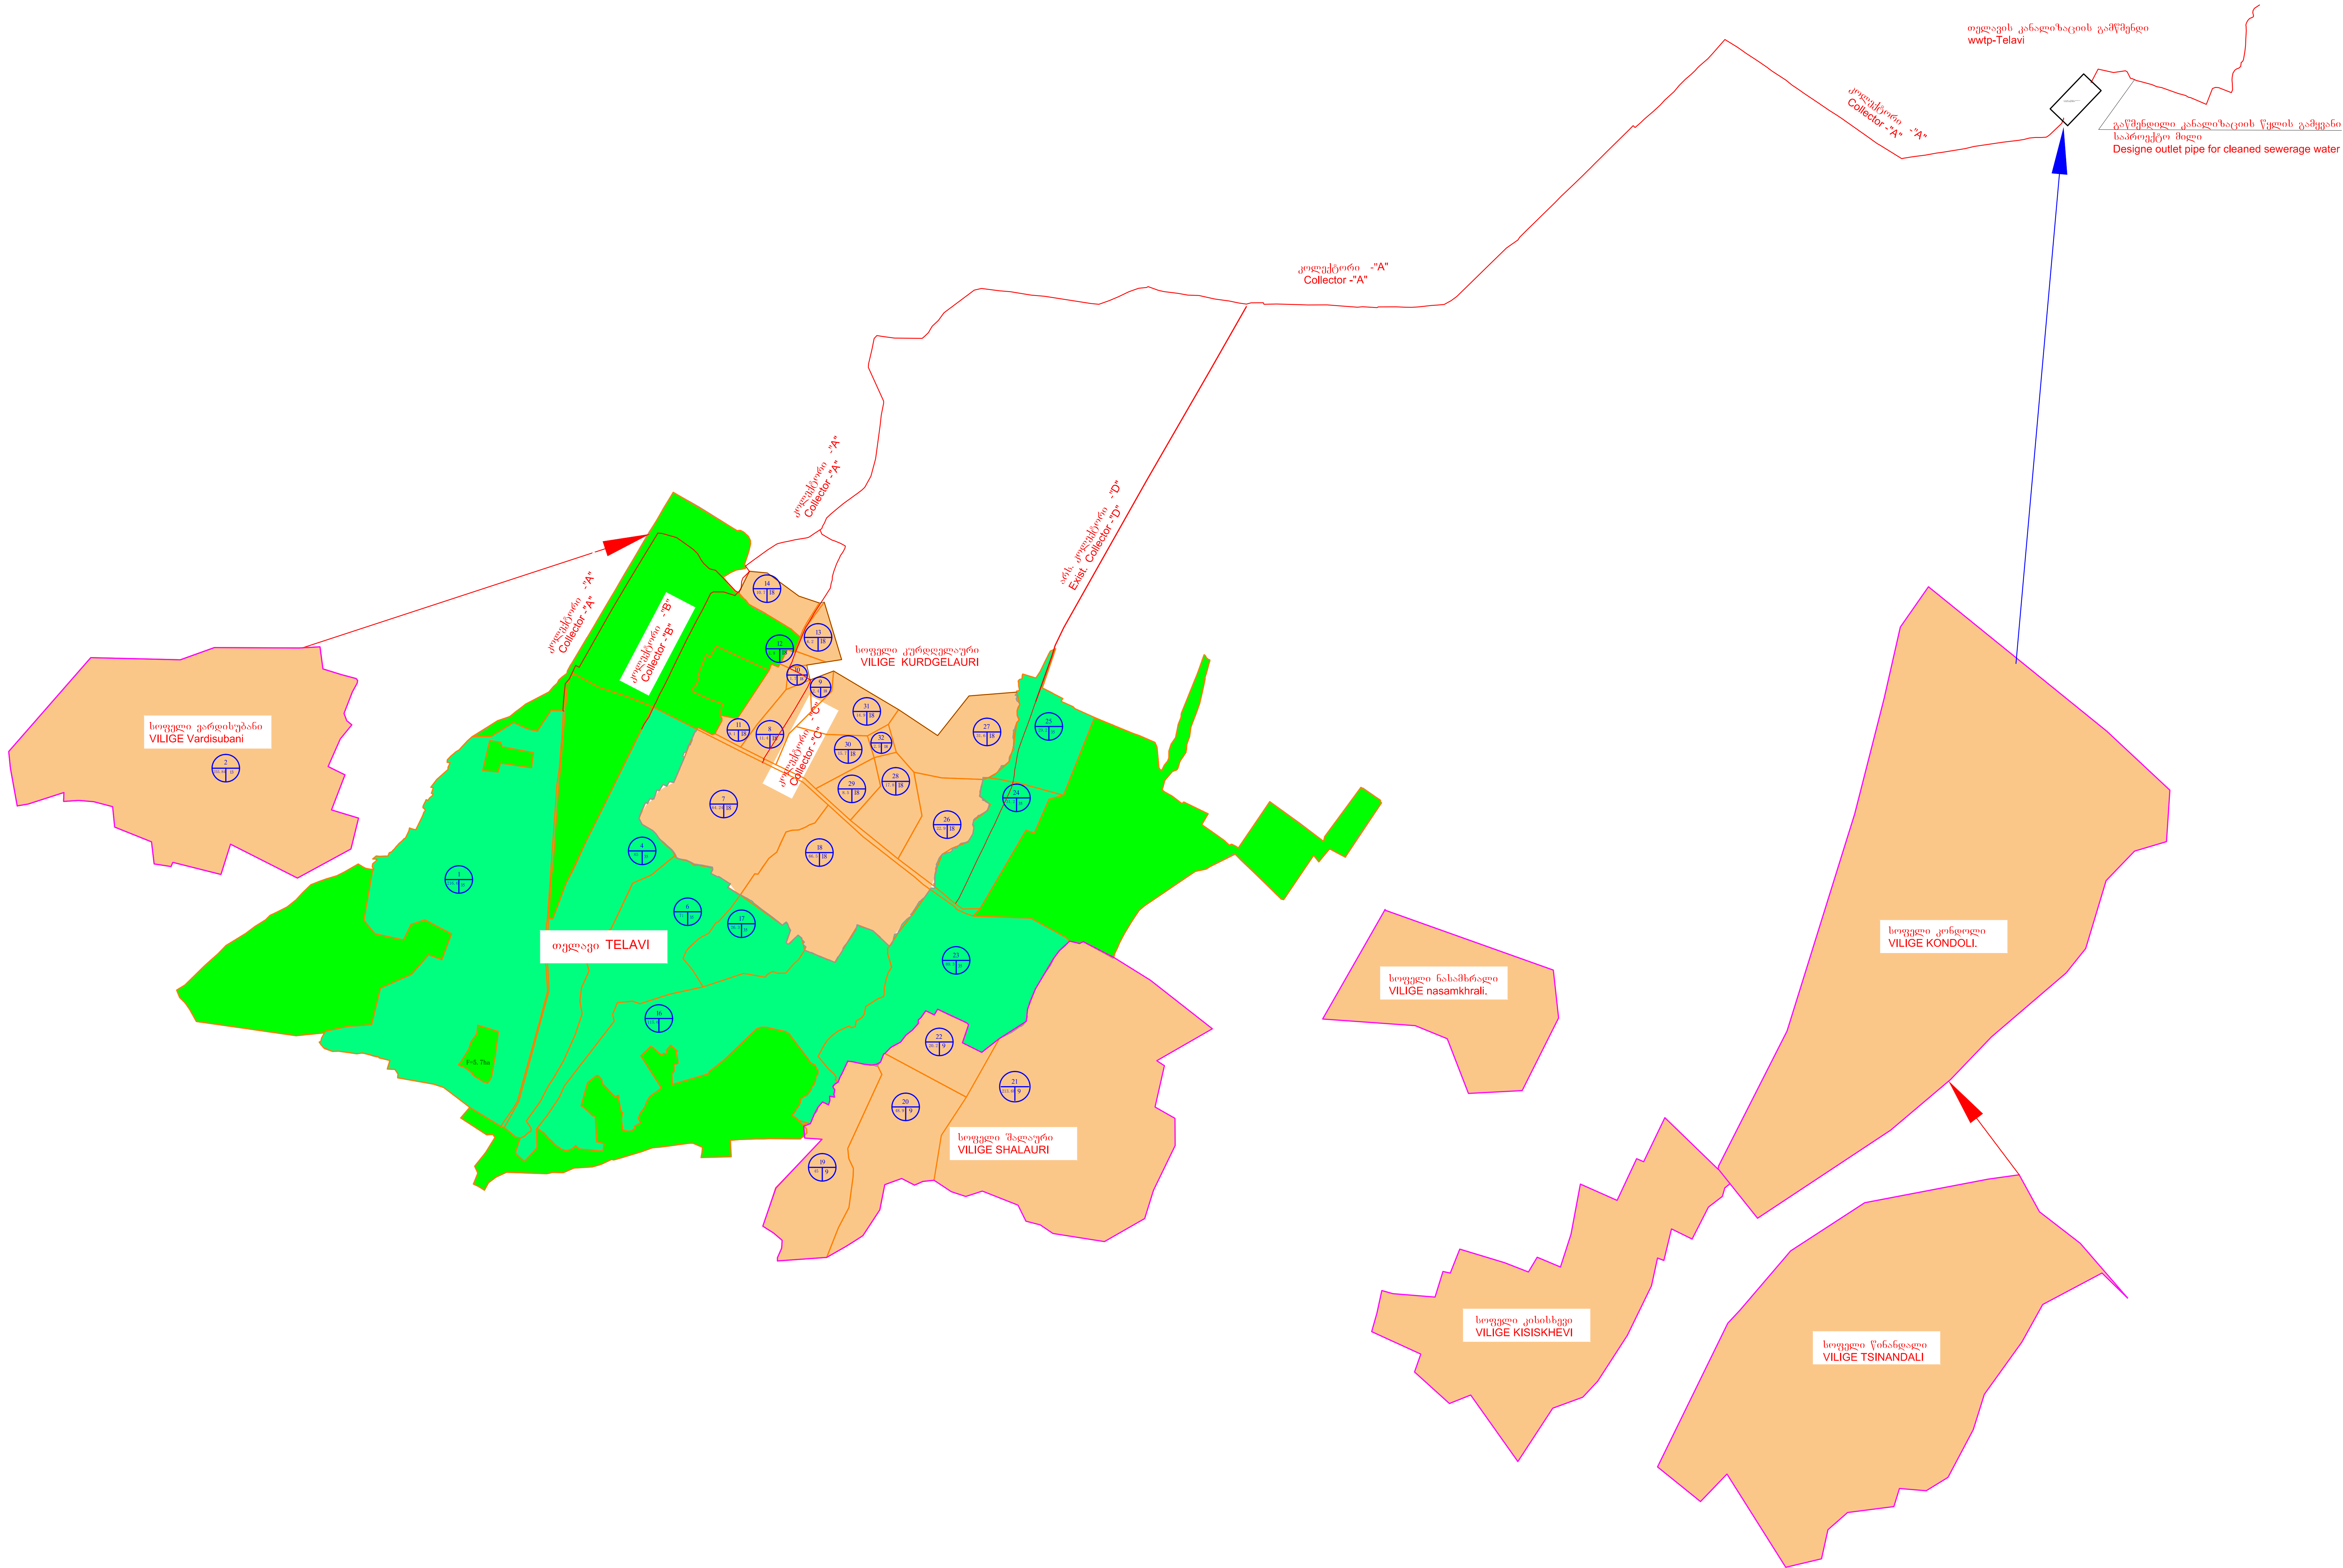

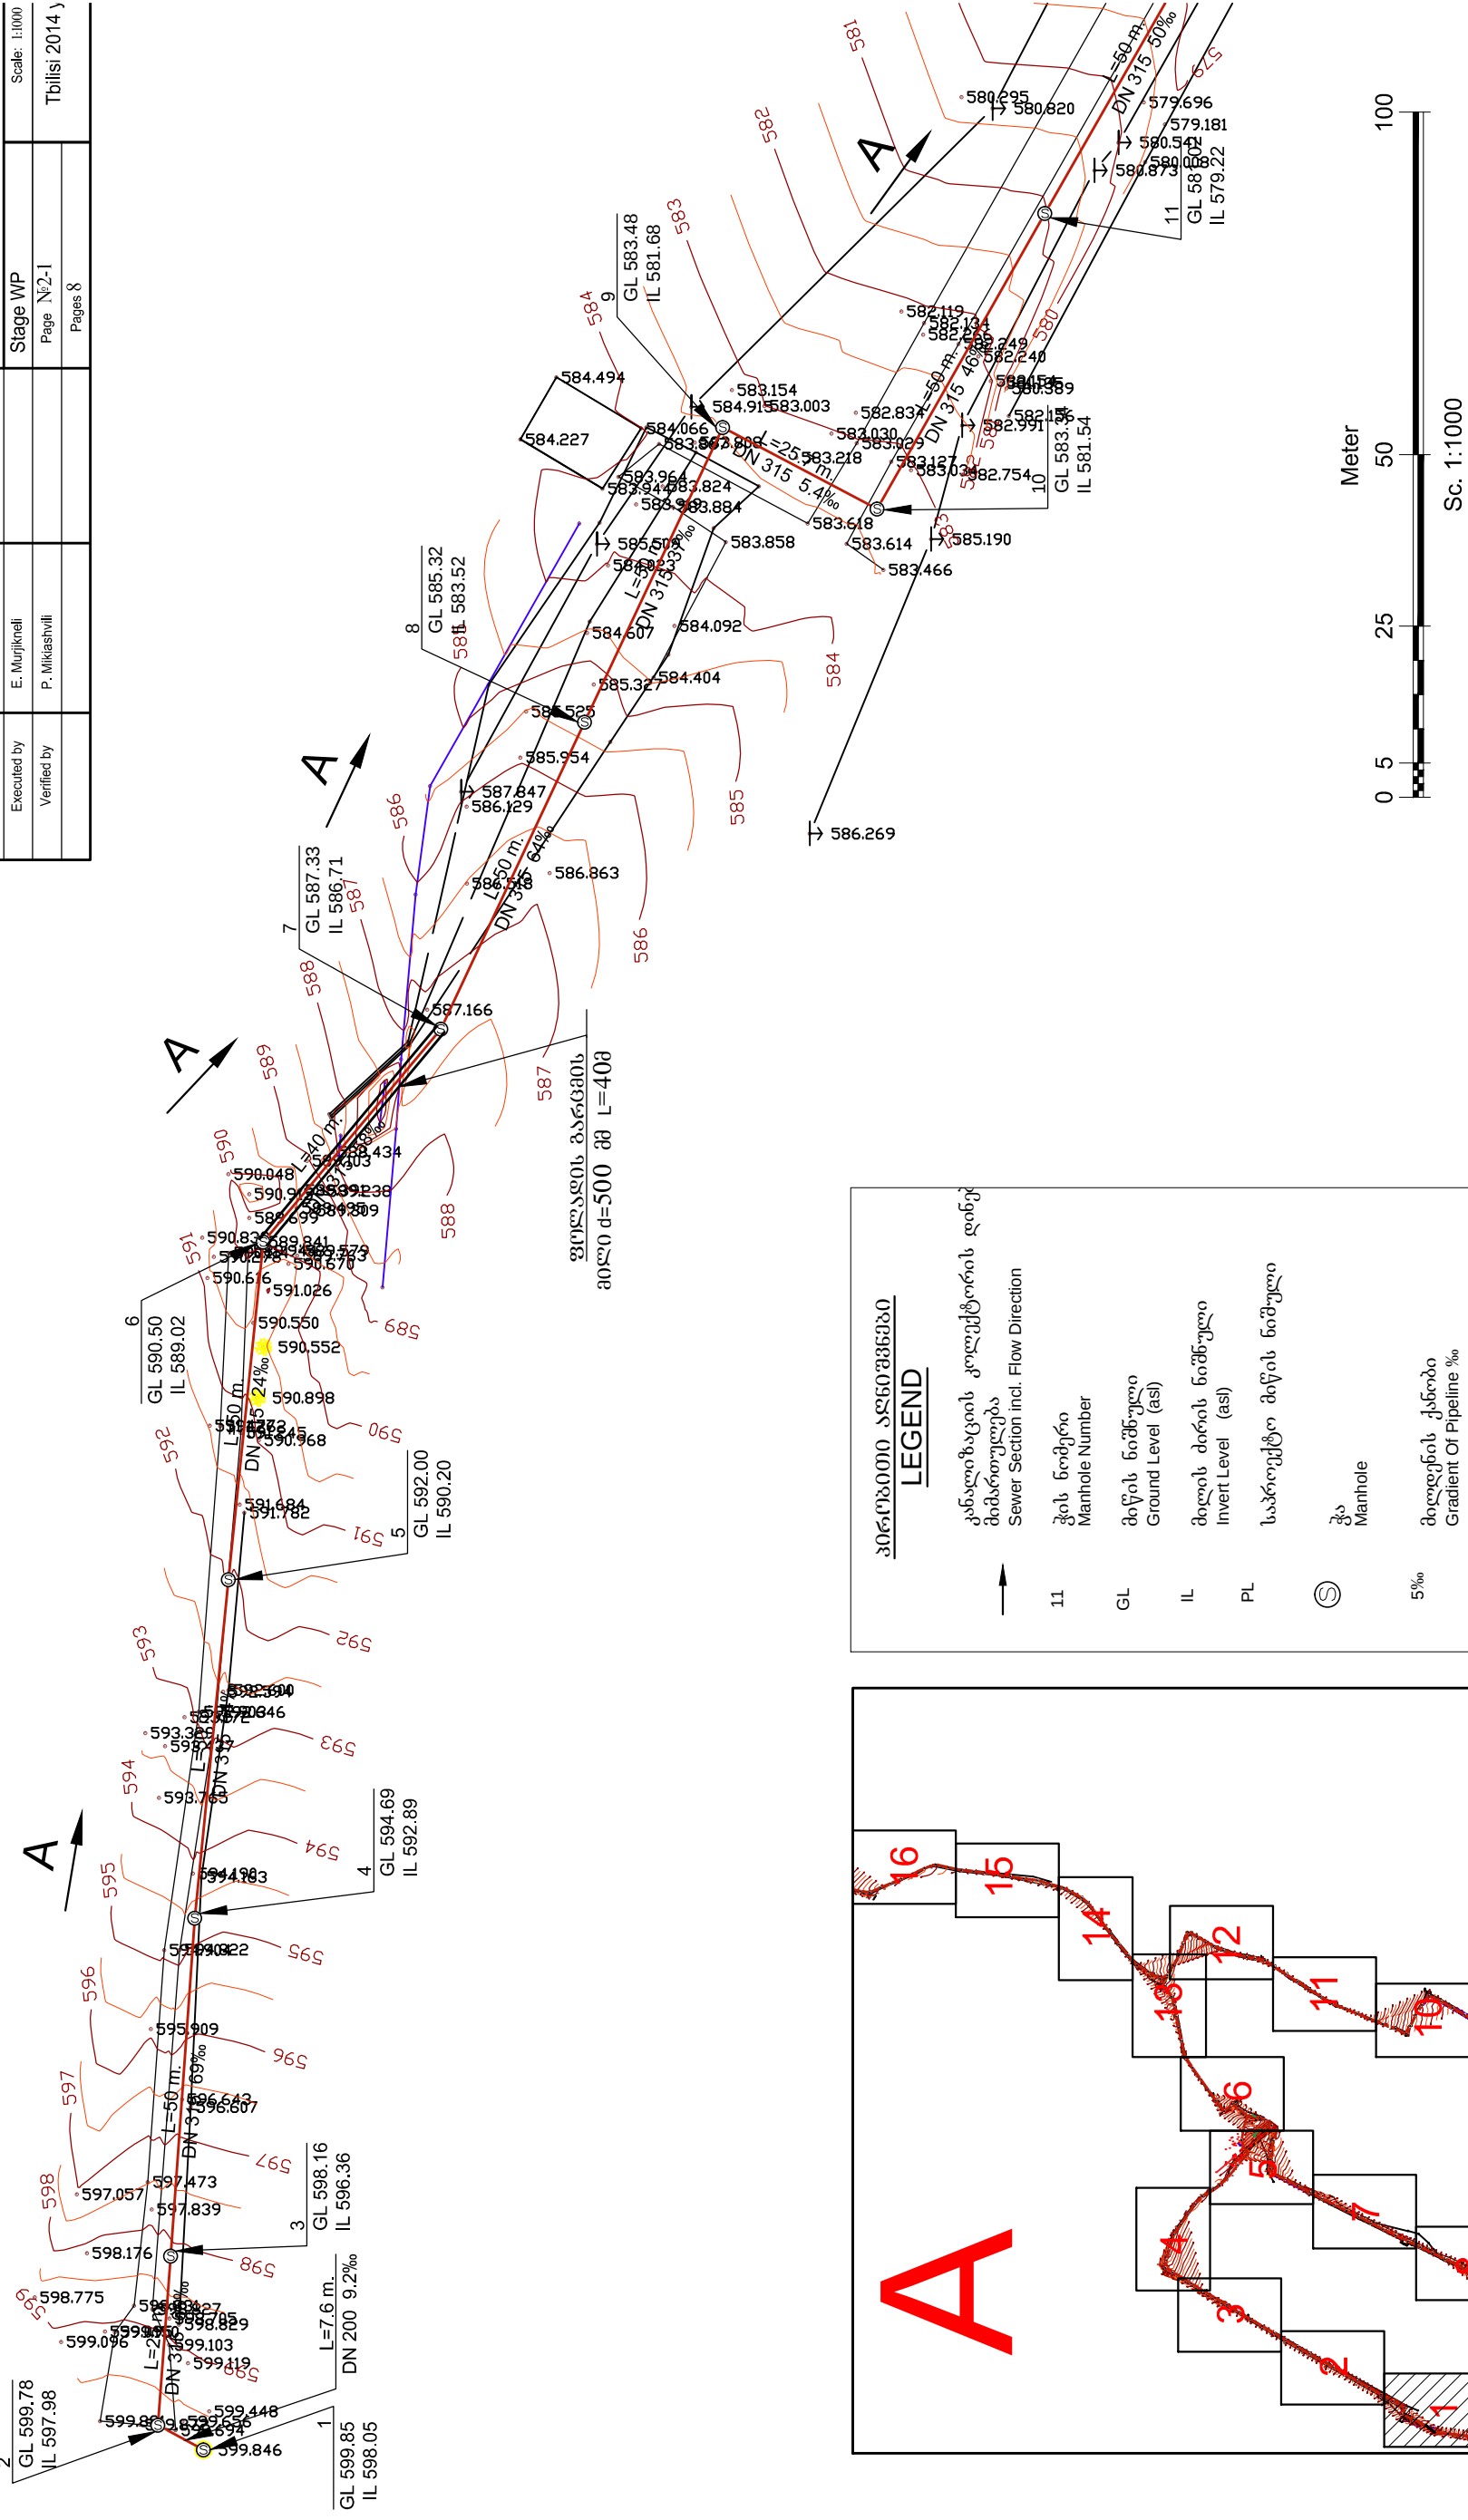

 საქართველოს გაერთიანებული საქონლმწოდებელი საზოგადოებრივი კომპანია UNITED WATER SUPPLY COMPANY OF GEORGIA	ქ. თელავის კანალიზაციის გაგზავნი კოლმეტრი				
					ბუფე
ფაბრიკა, უბანი					
პრ. მონ. ინჟინერი					
უბანის უფროსი					
უბანის უფროსი	სტადია მკ	მასშტაბი: 1:10			ქ. თელავის
უბანის უფროსი	უბანის უფროსი				

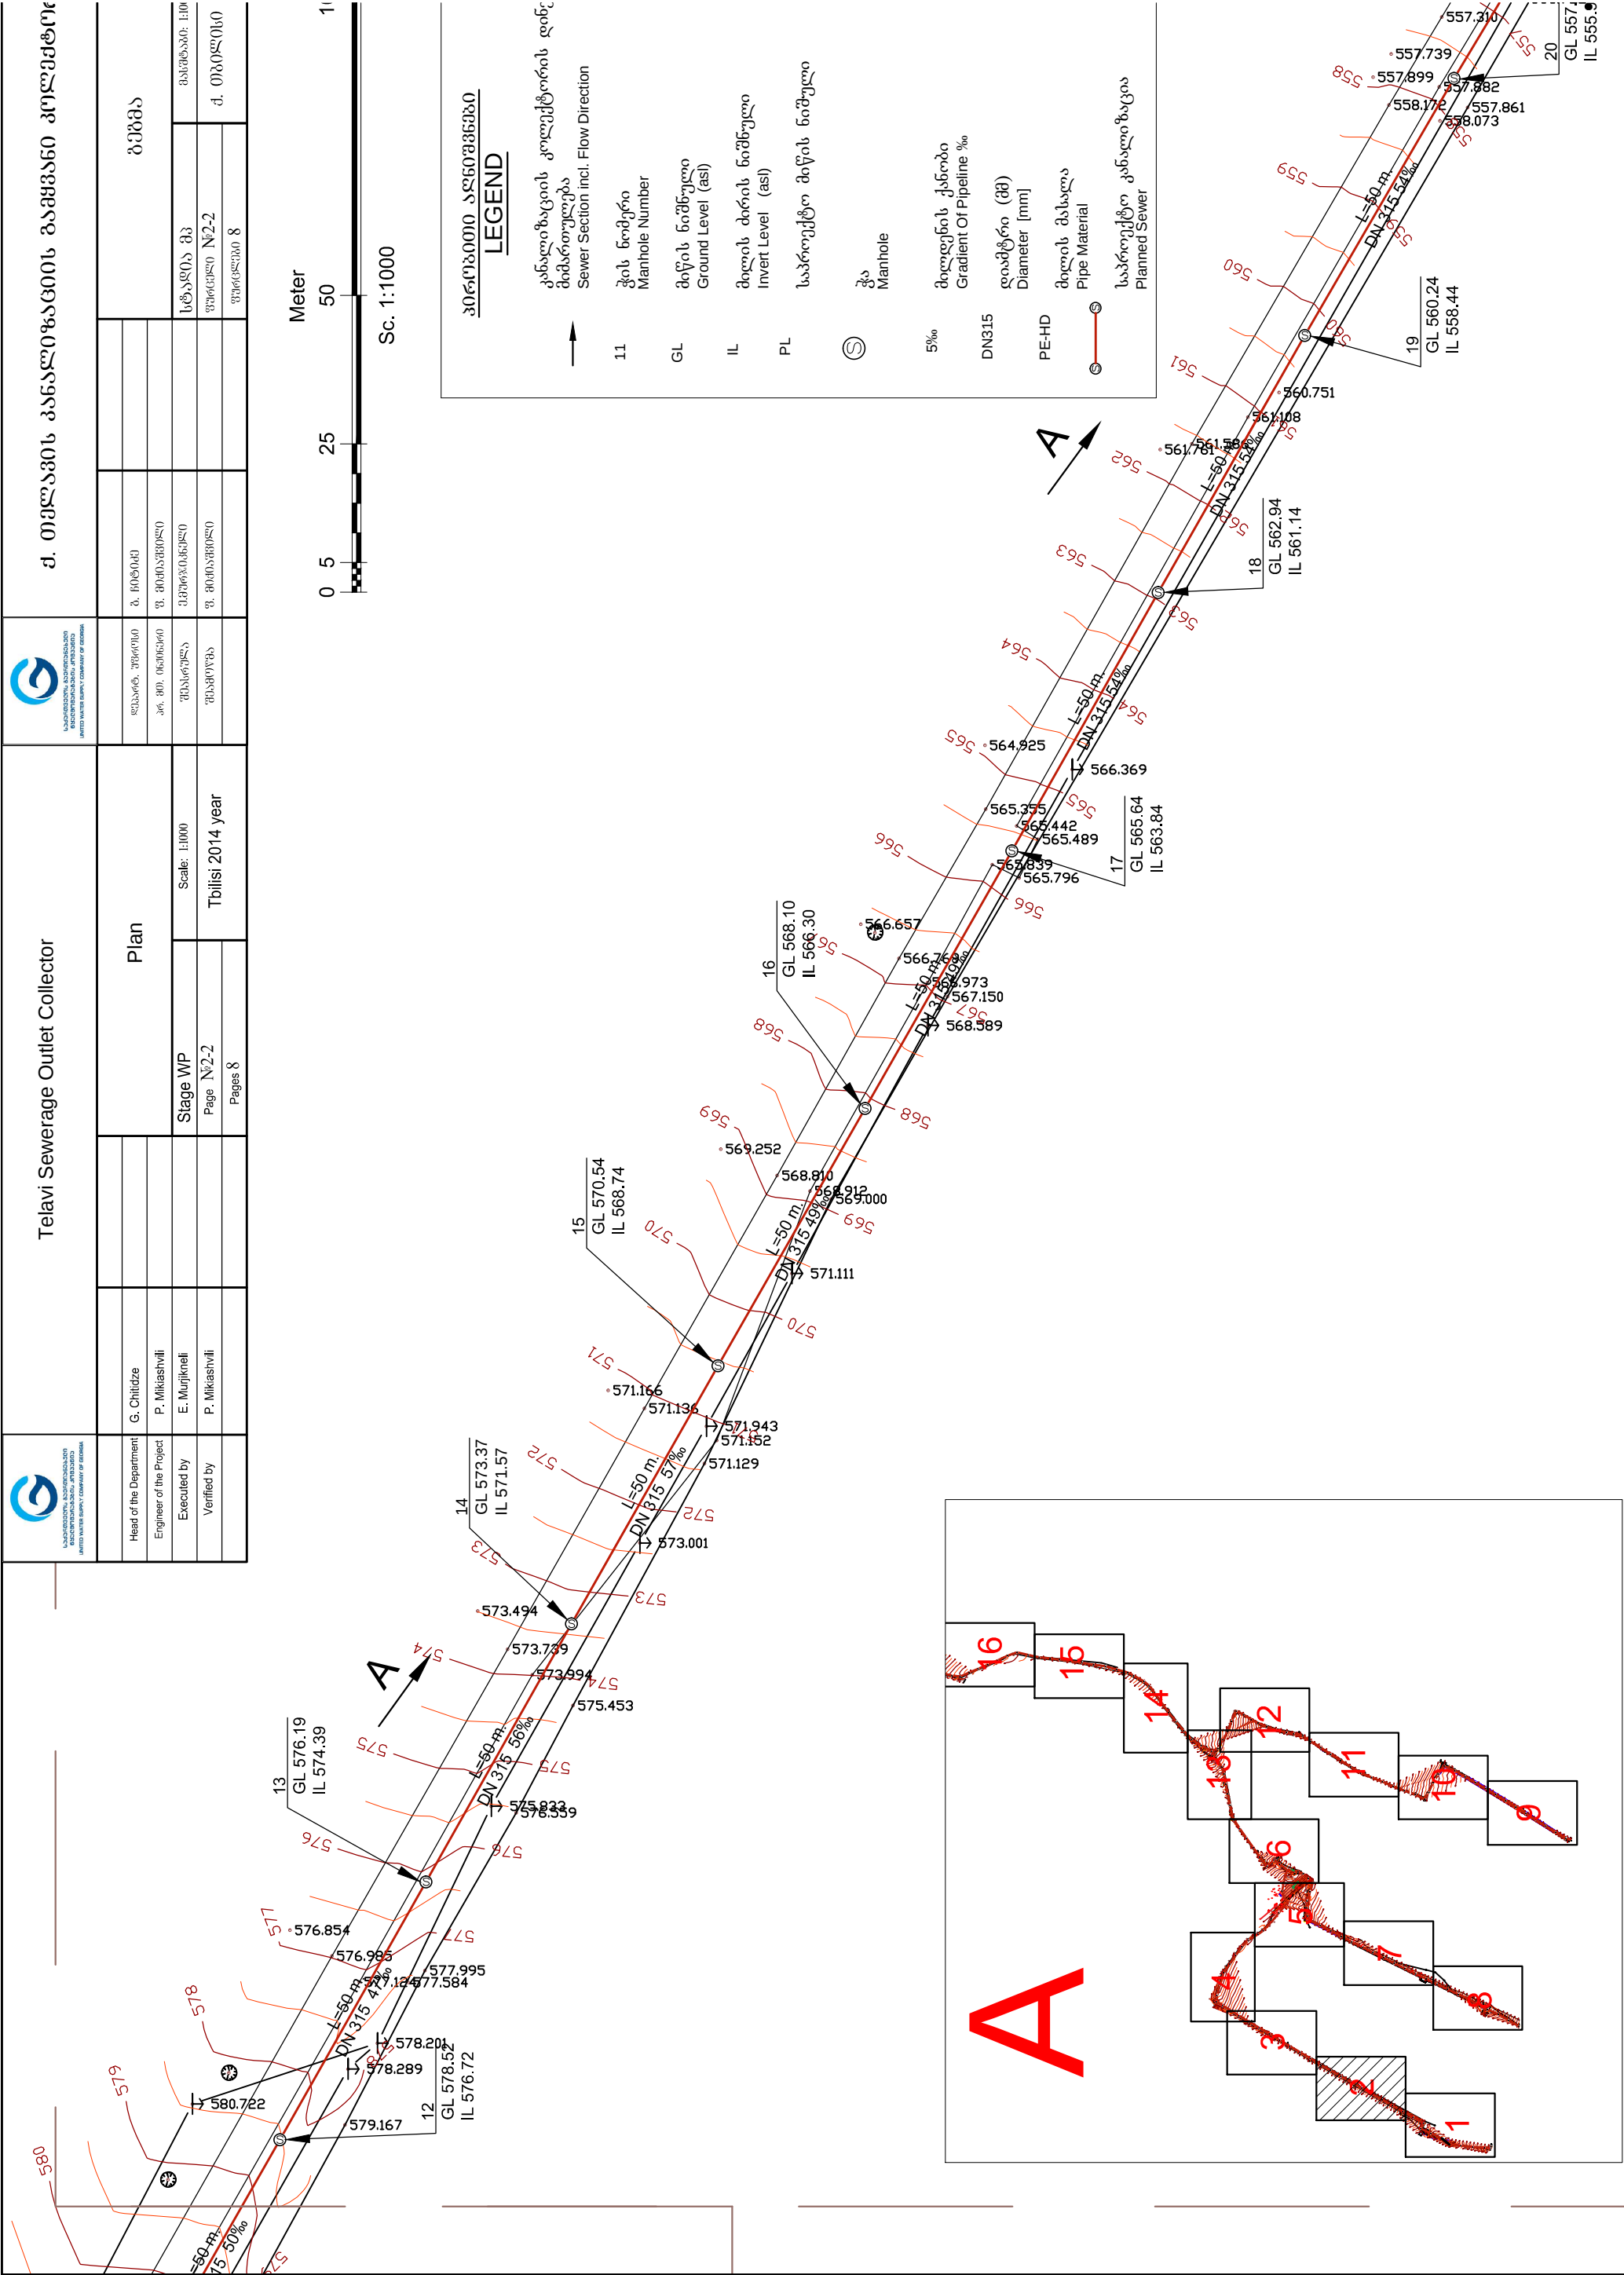[illegible]

პროექტი ალანგანა
LEGEND

- კანალიზაციის კოლექტორის დინამიკური მიმართულება
Sewer Section incl. Flow Direction
- 11 ჰის ნომერი
Manhole Number
- GL მიწის ნიშნული
Ground Level (asl)
- IL მილის ძირის ნიშნული
Invert Level (asl)
- PL საპროექტო მიწის ნიშნული
- ⊙ ჰა
Manhole
- 5‰ მილდენის კანობი
Gradient Of Pipeline %
- DN315 დიამეტრი (მმ)
Diameter [mm]
- PE-HD მილის მასალა
Pipe Material
- საპროექტო კანალიზაცია
Planned sewer



Telavi Sewerage Outlet Collector

Head of the Department	G. Chitidze
Engineer of the Project	P. Mikiashvili
Executed by	E. Murjikneli
Verified by	P. Mikiashvili


Plan

Stage WP	Scale: 1:1000
Page №2-4	Tbilisi 2014 year
Pages 8	






ქ. თელავის კანალიზაციის გაყვანი კოლექტორი


შპს-ს სახელი	ბ. ჩიტაძე	გამგზავნი	
პრ. მომსახურება	მ. მამუკაშვილი	სტადია	მასშტაბი: 1:1000
შეამოწმა	მ. მამუკაშვილი	შუამდგომლობა	ქ. თელავის :
		შუამდგომლობა	8


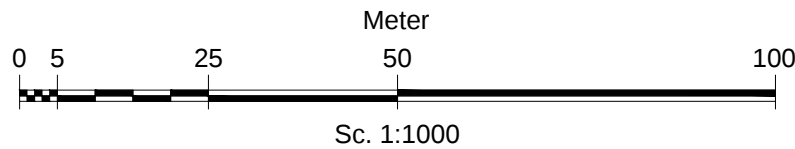


A


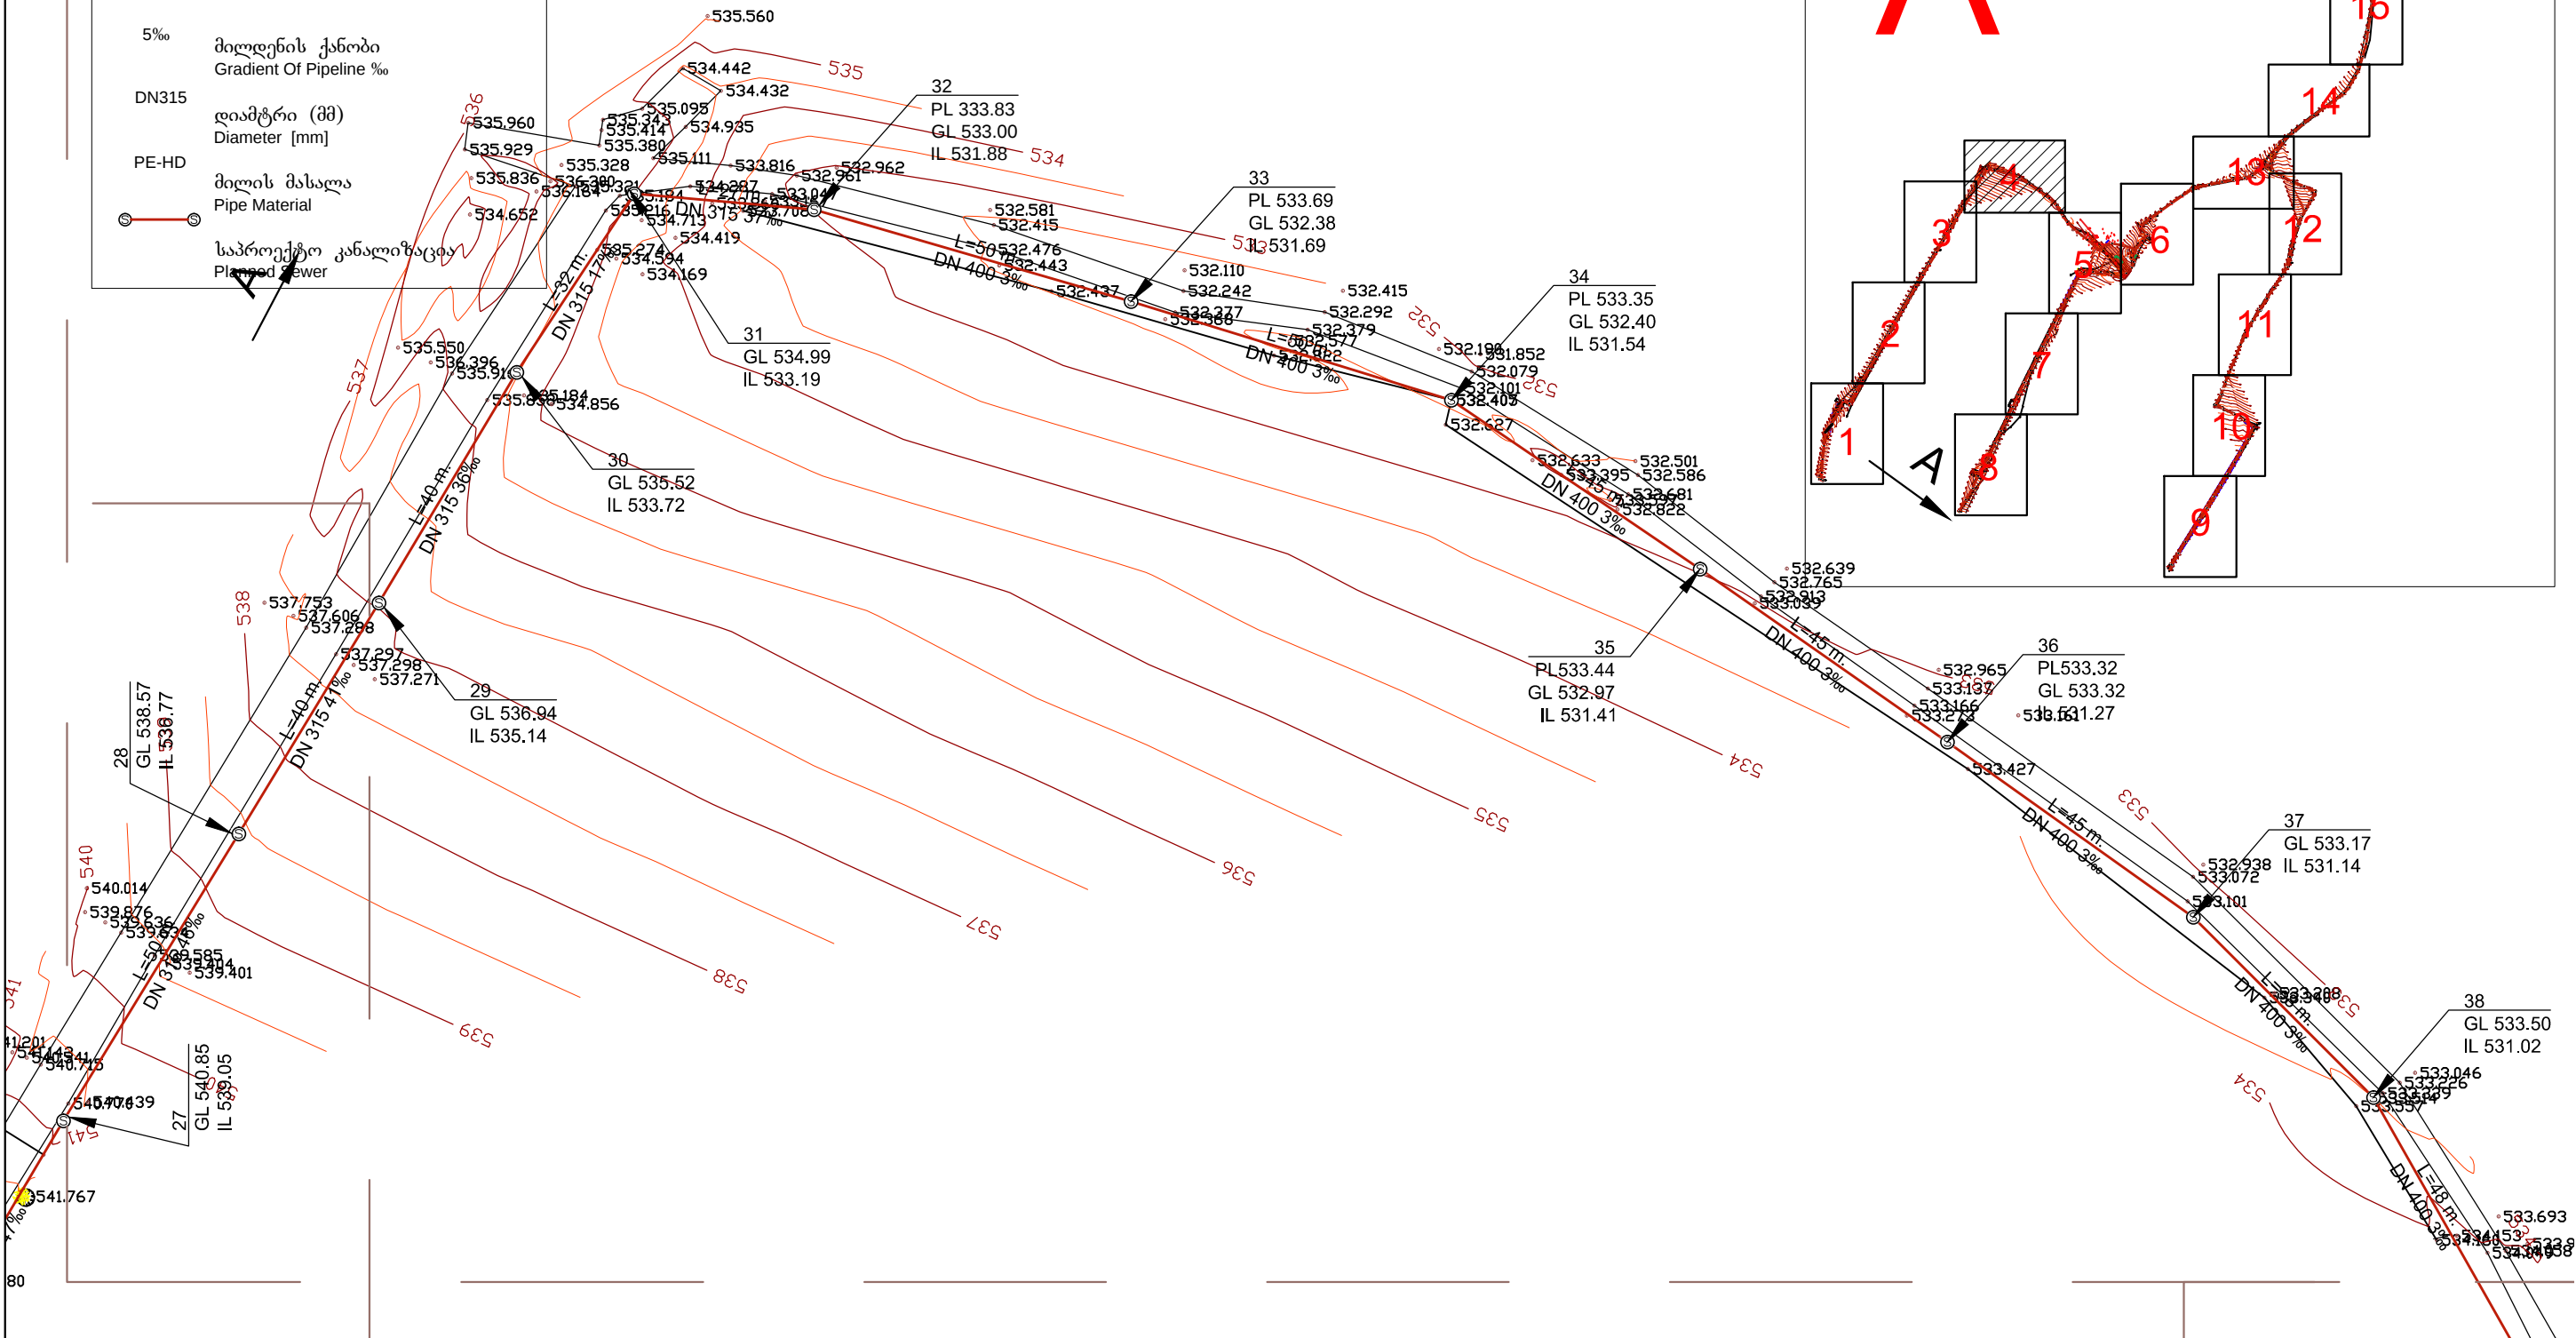
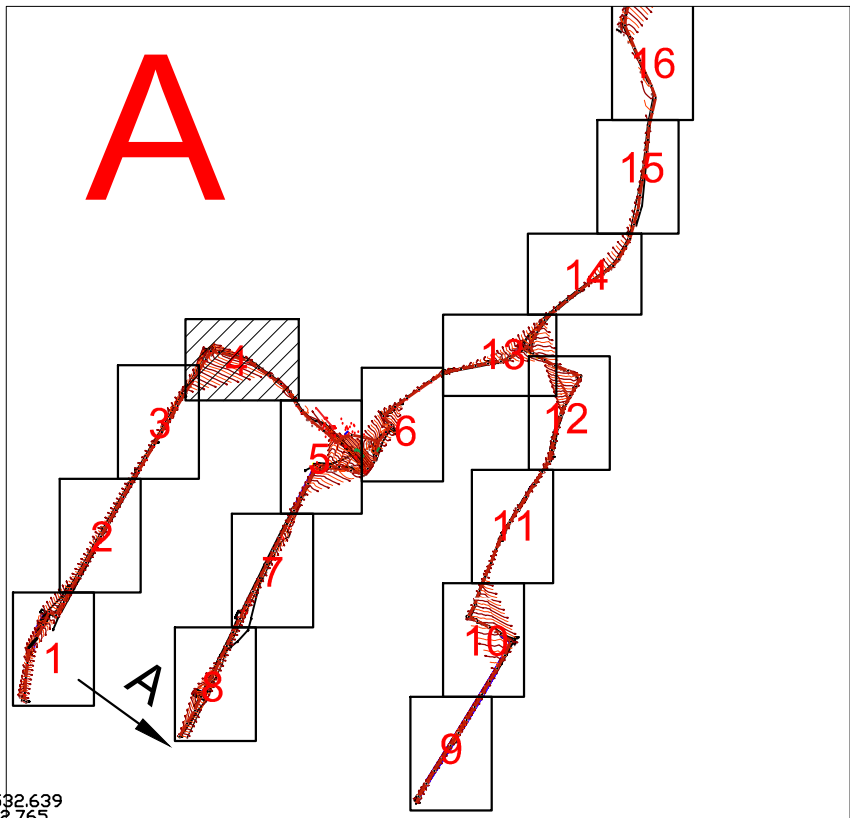





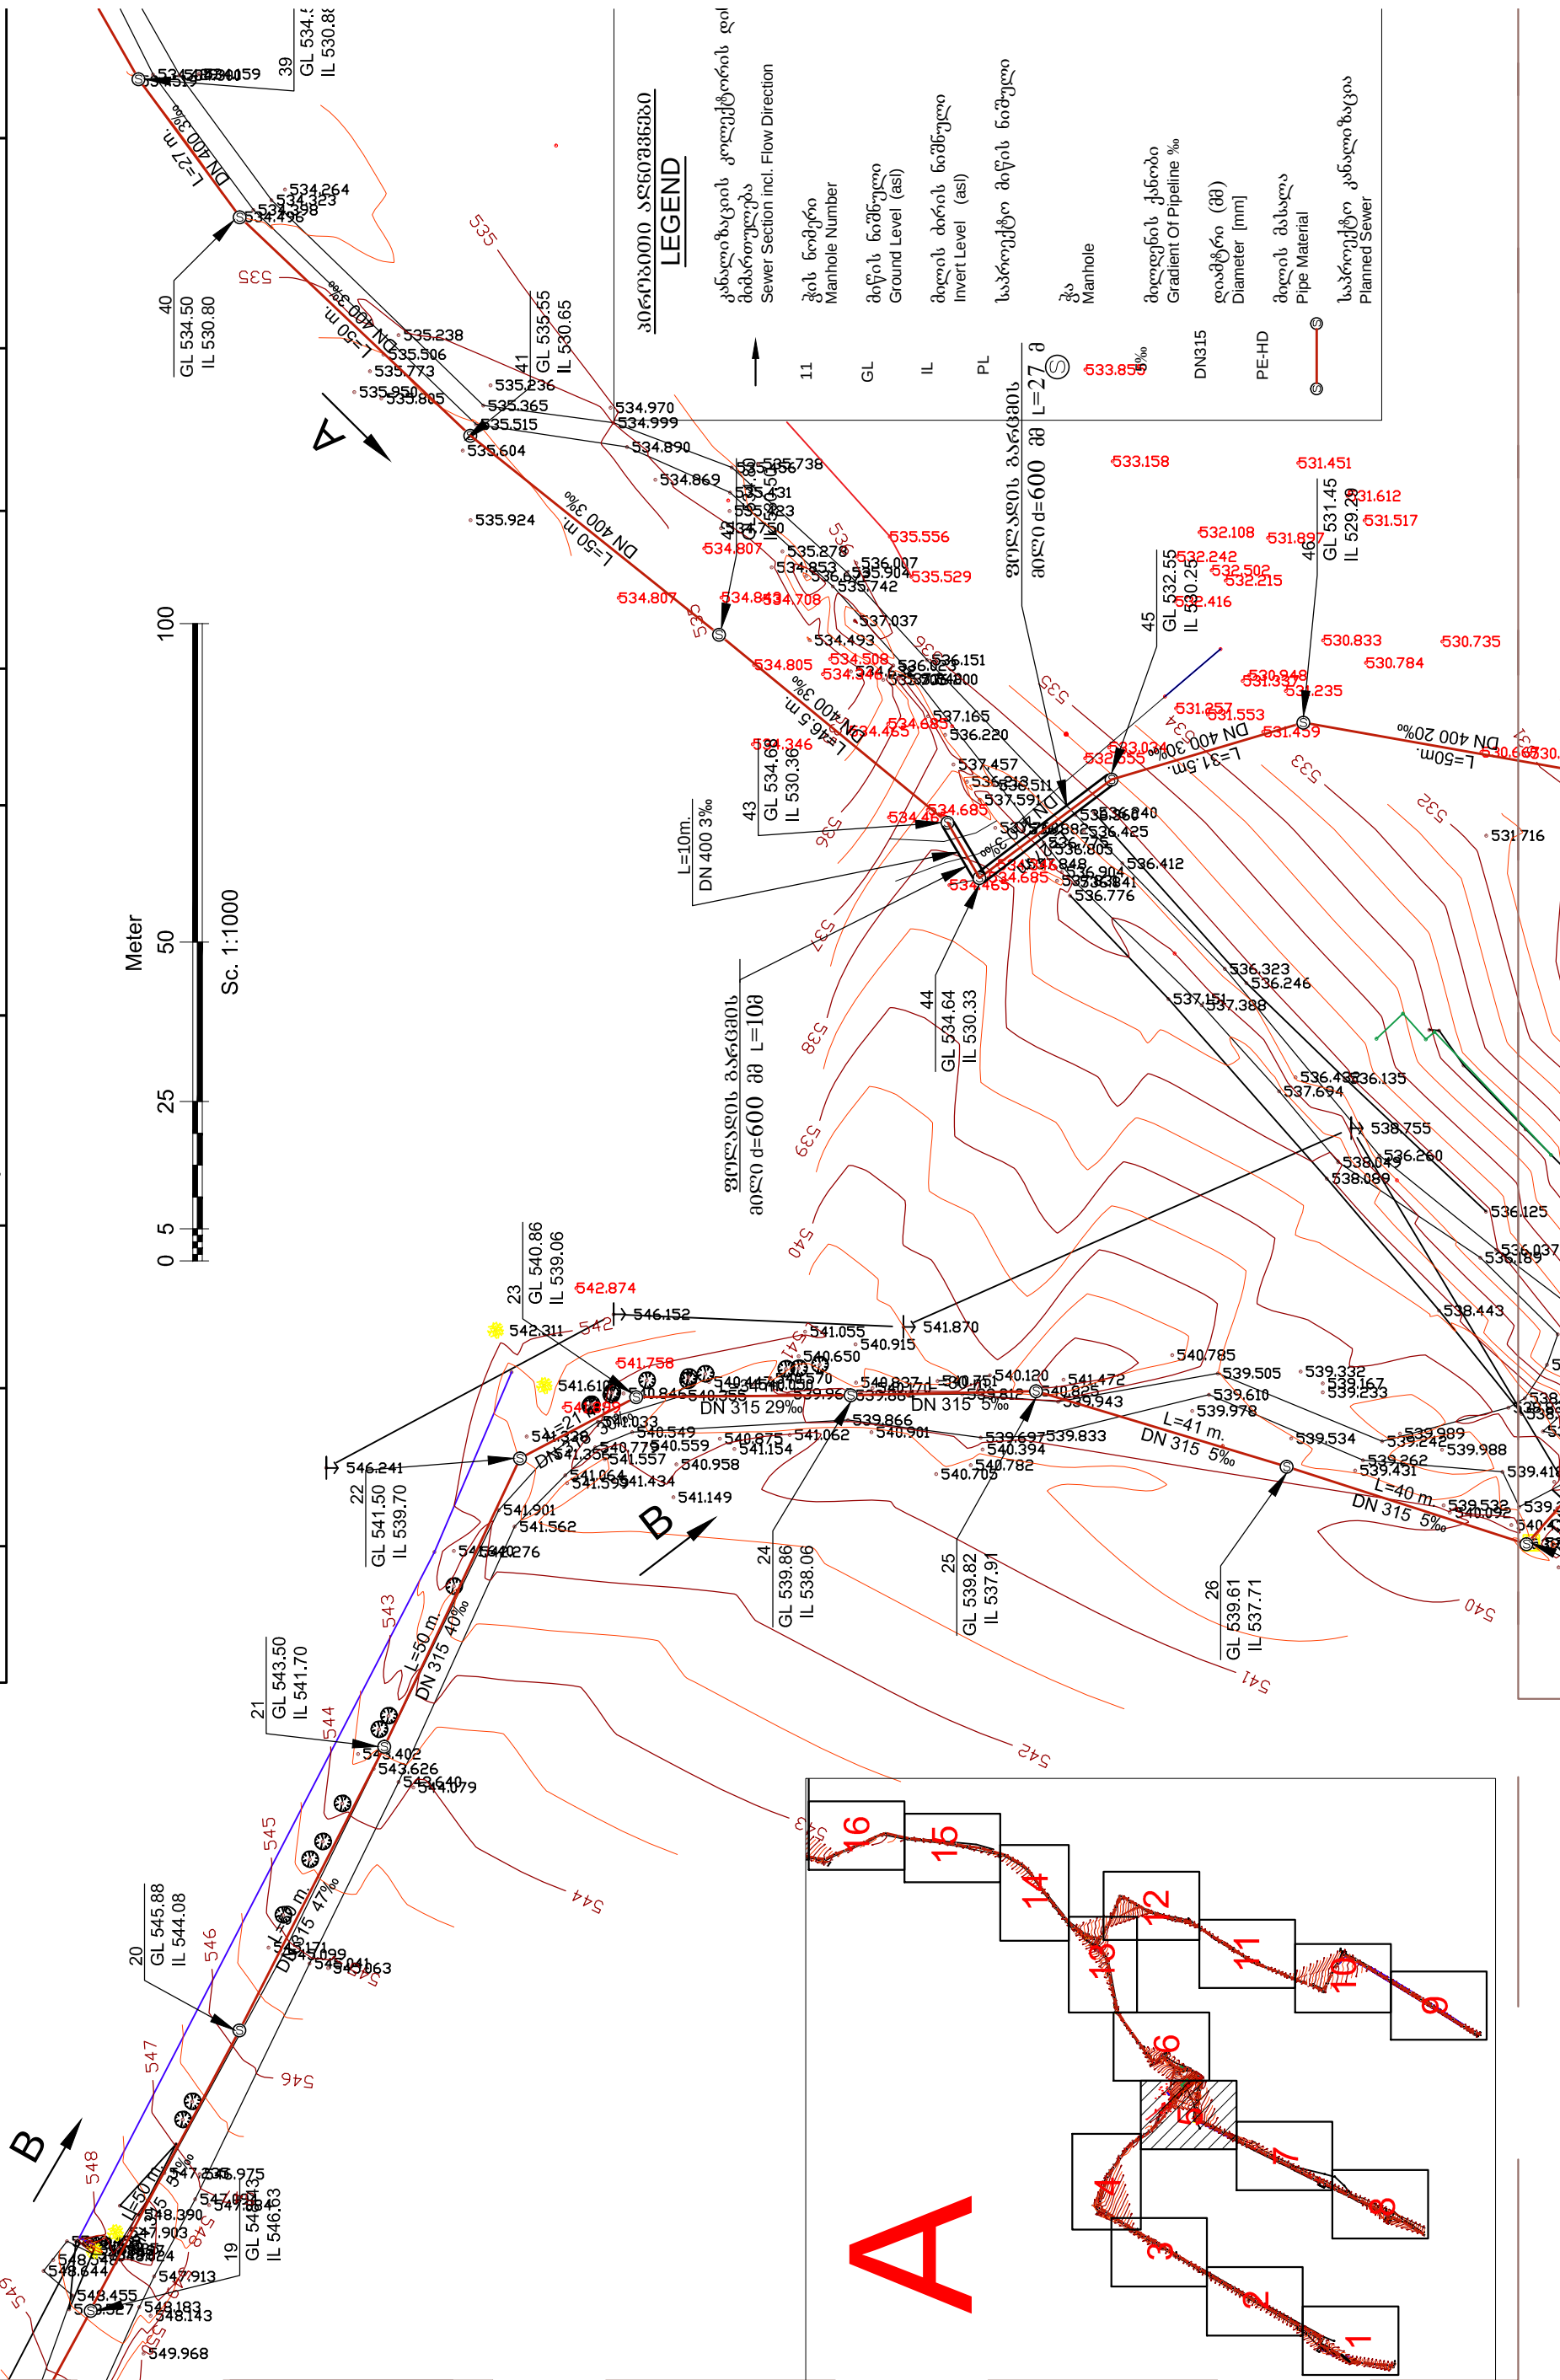


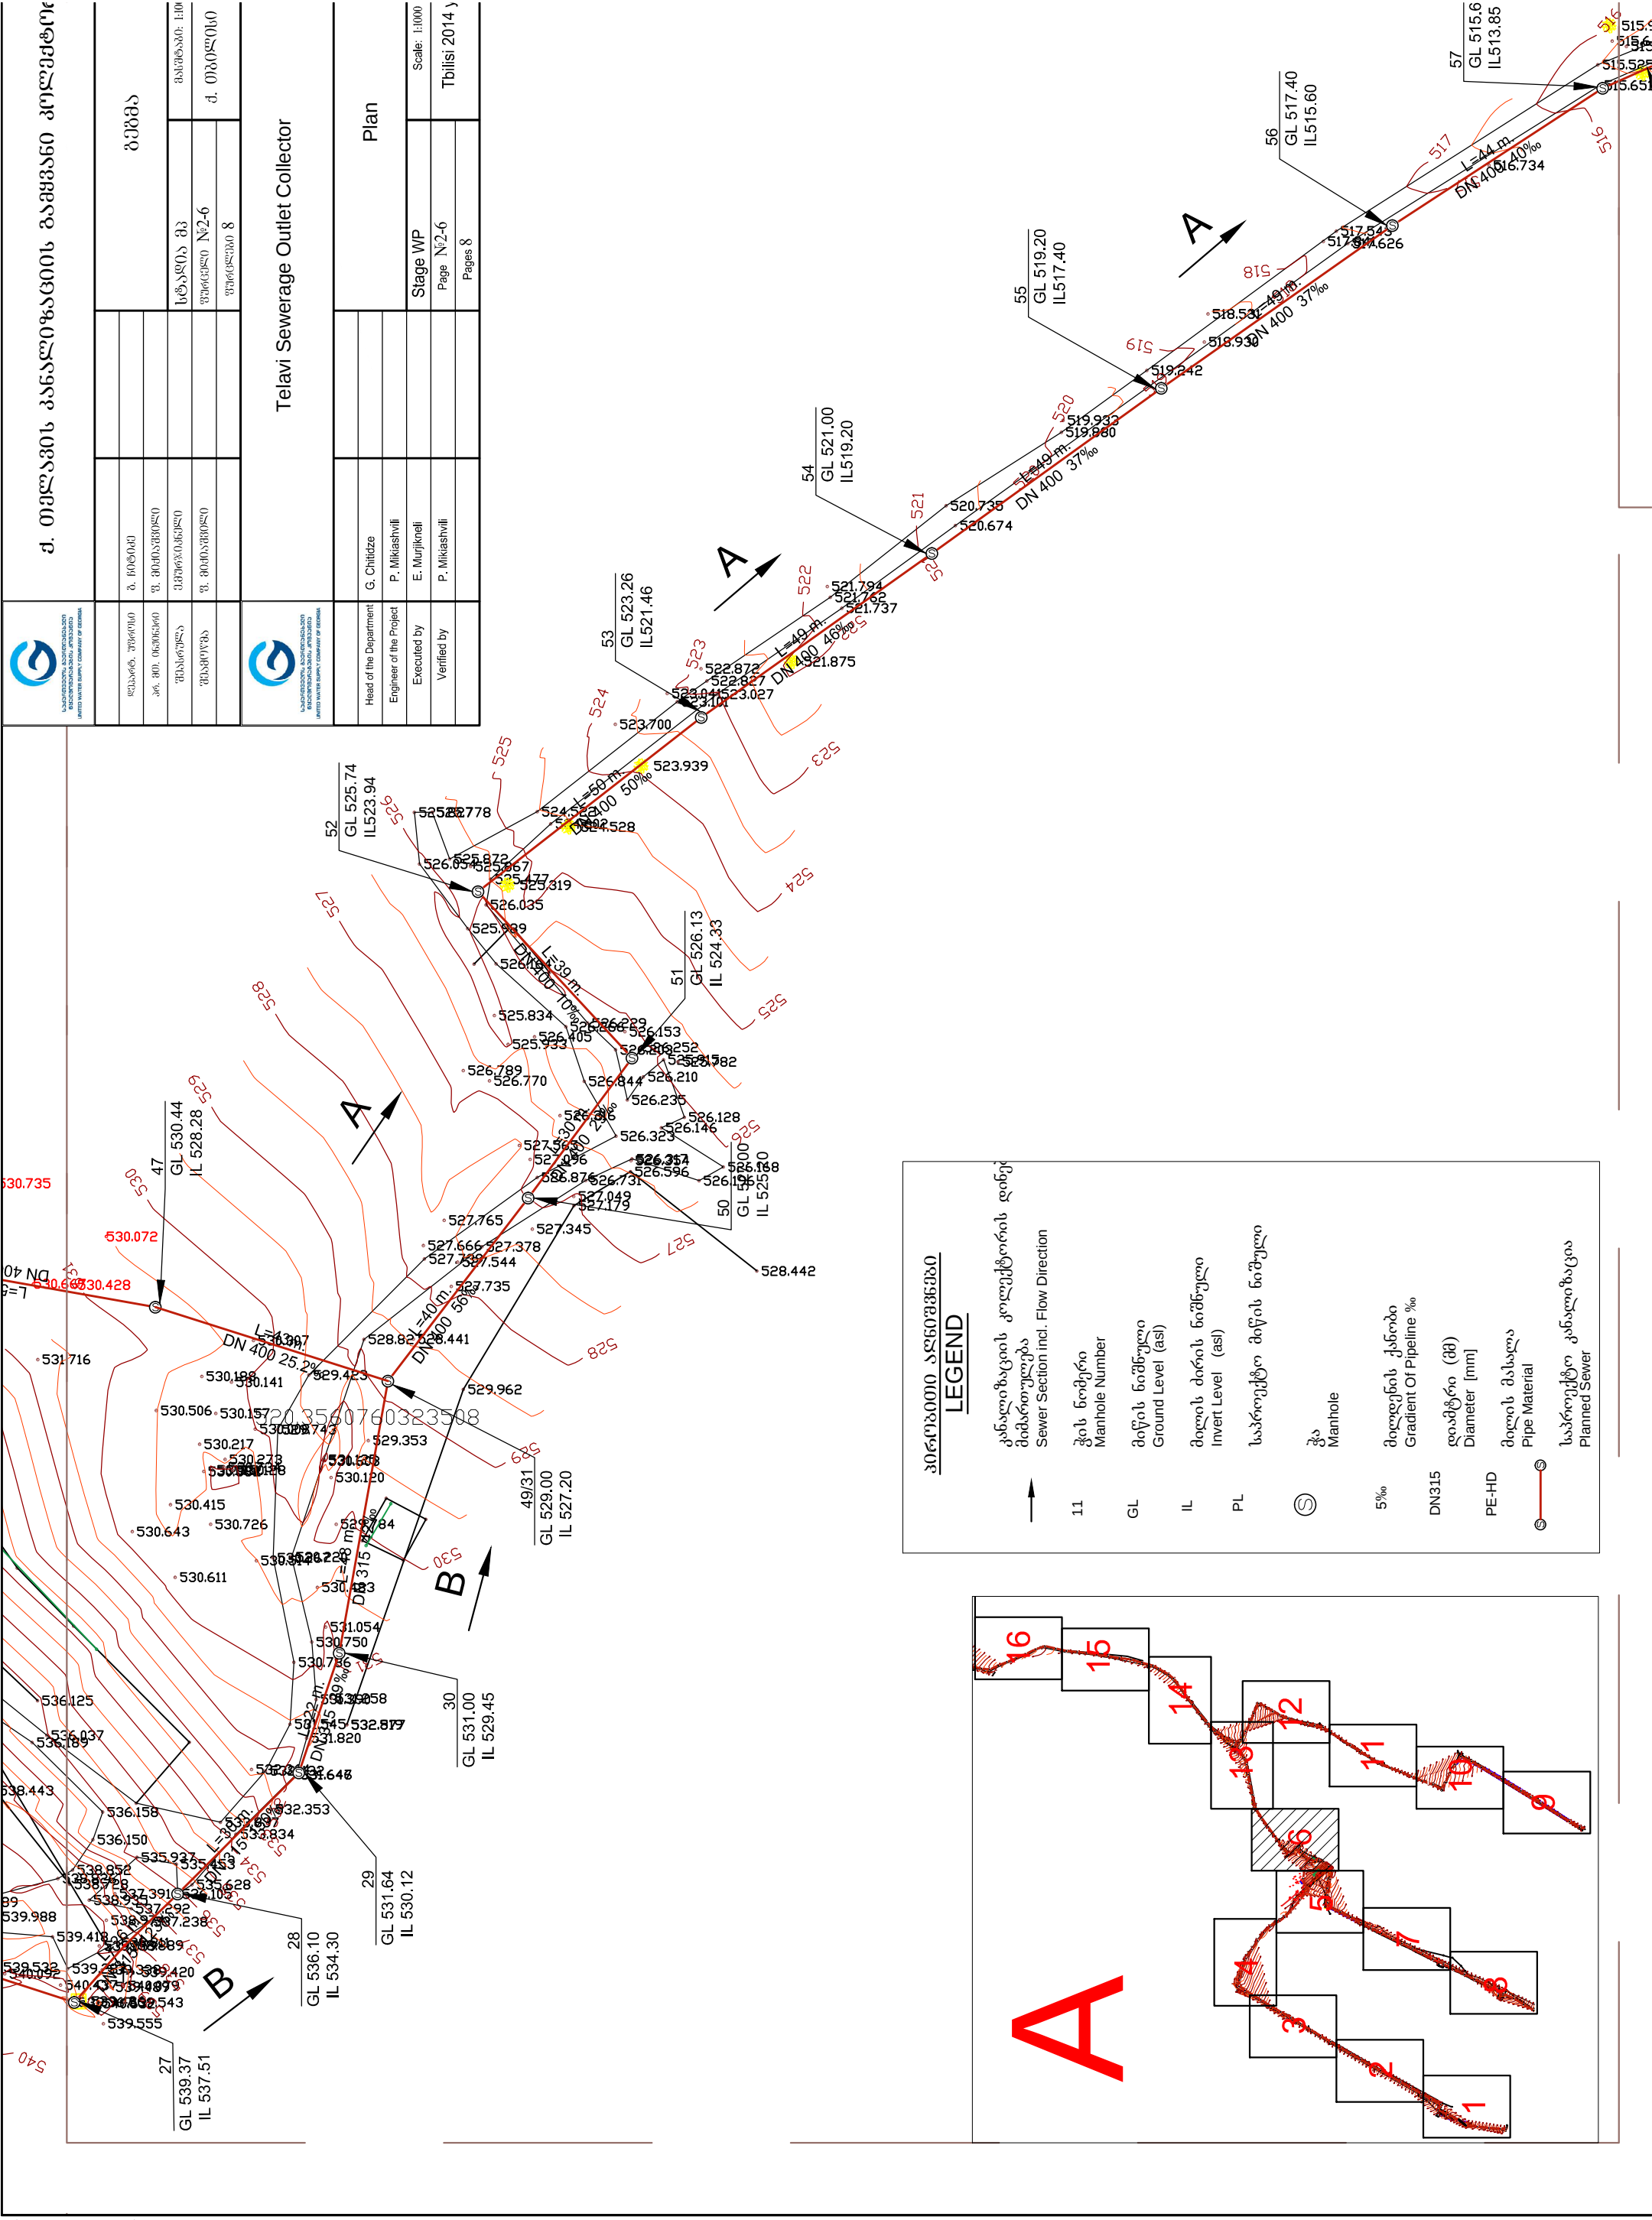

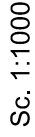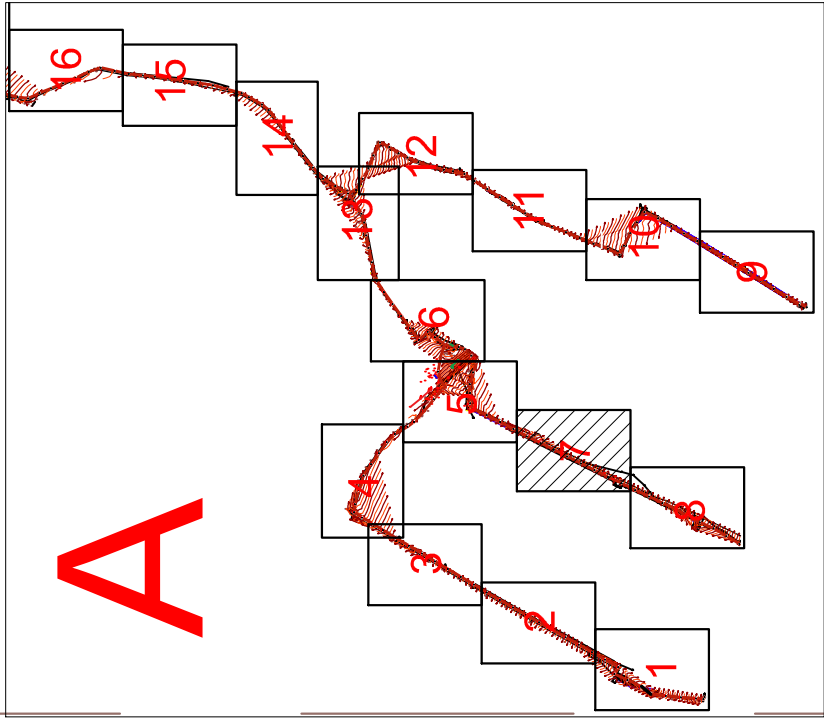





 UNITED WATER SUPPLY COMPANY OF GEORGIA	Telavi Sewerage Outlet Collector				 UNITED WATER SUPPLY COMPANY OF GEORGIA	ქ. თელავის კანალიზაციის ბაგეშანი			
Head of the Department	G. Chitidze	Plan				ბ. ჩიტიძე			ბაგეშა
Engineer of the Project	P. Mikashvili					ვ. შიშკაშვილი			
Executed by	E. Murjikel	Stage WP				ე. მურჯიკელი			
Verified by	P. Mikashvili	Page N2-7			Scale: 1:1000	შეამოწმა			სტადია გპ
					Tbilisi 2014 year				ფურცელი №2-7
									შეამოწმა: 1:100
									ქ. თელავის

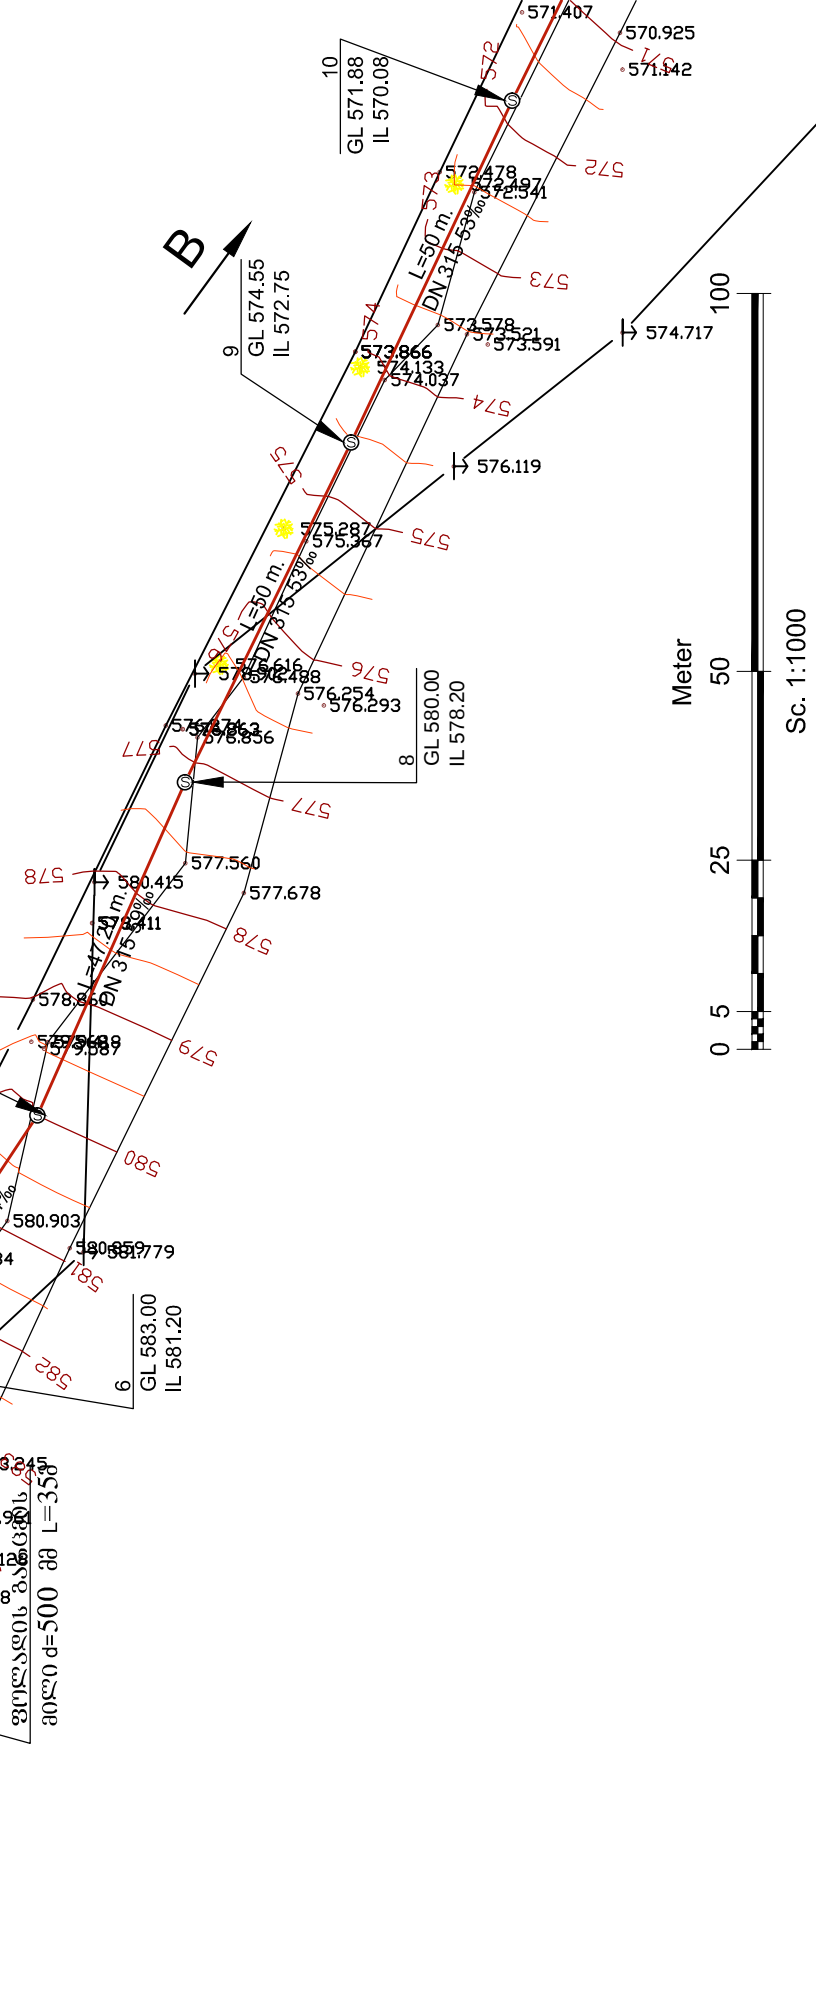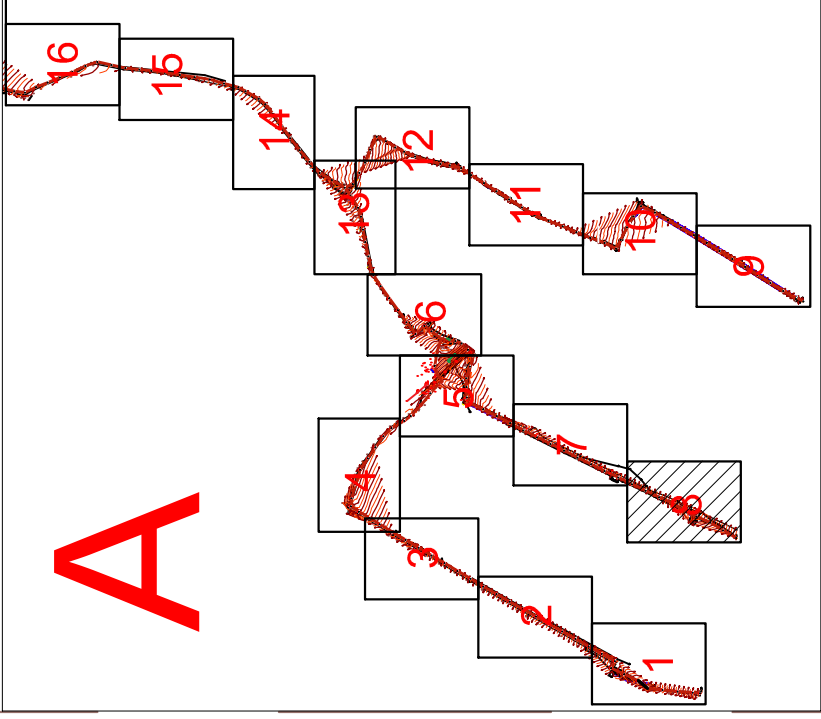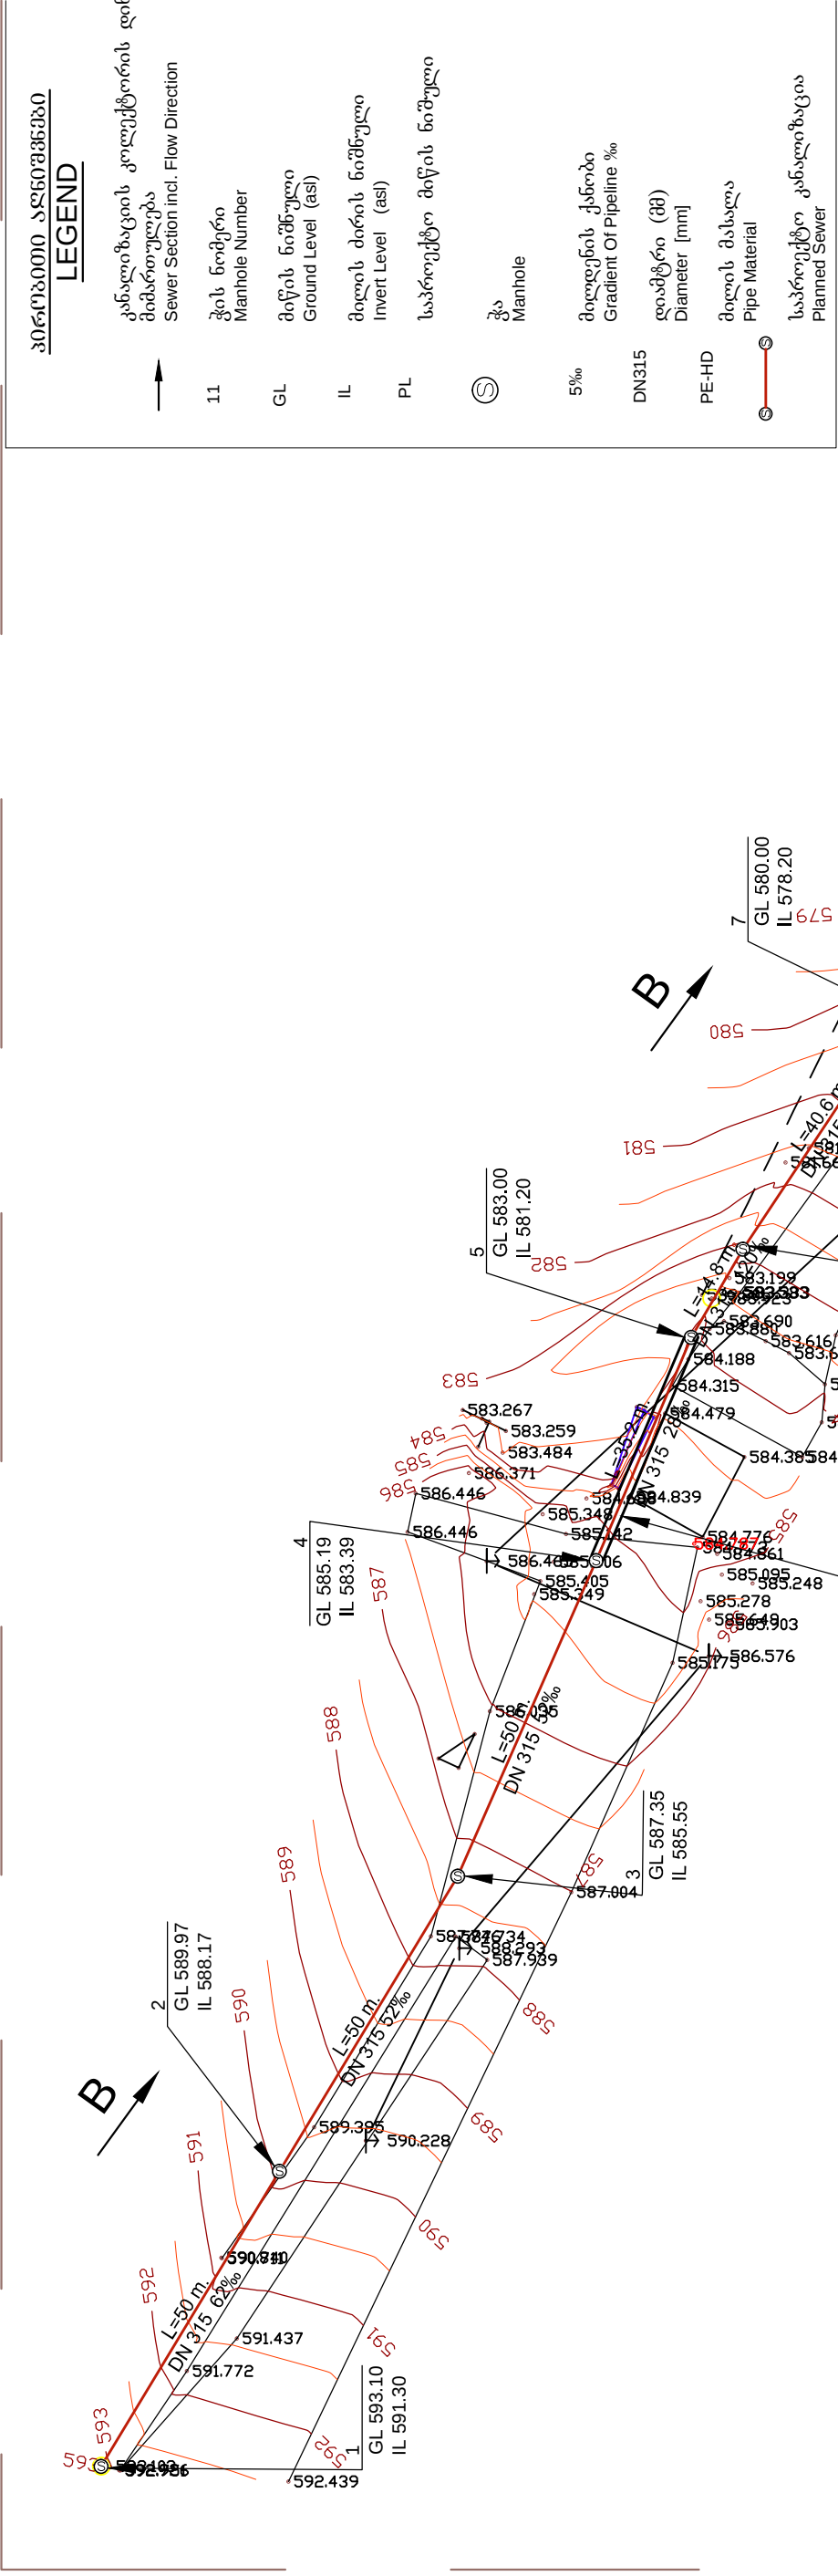[illegible]

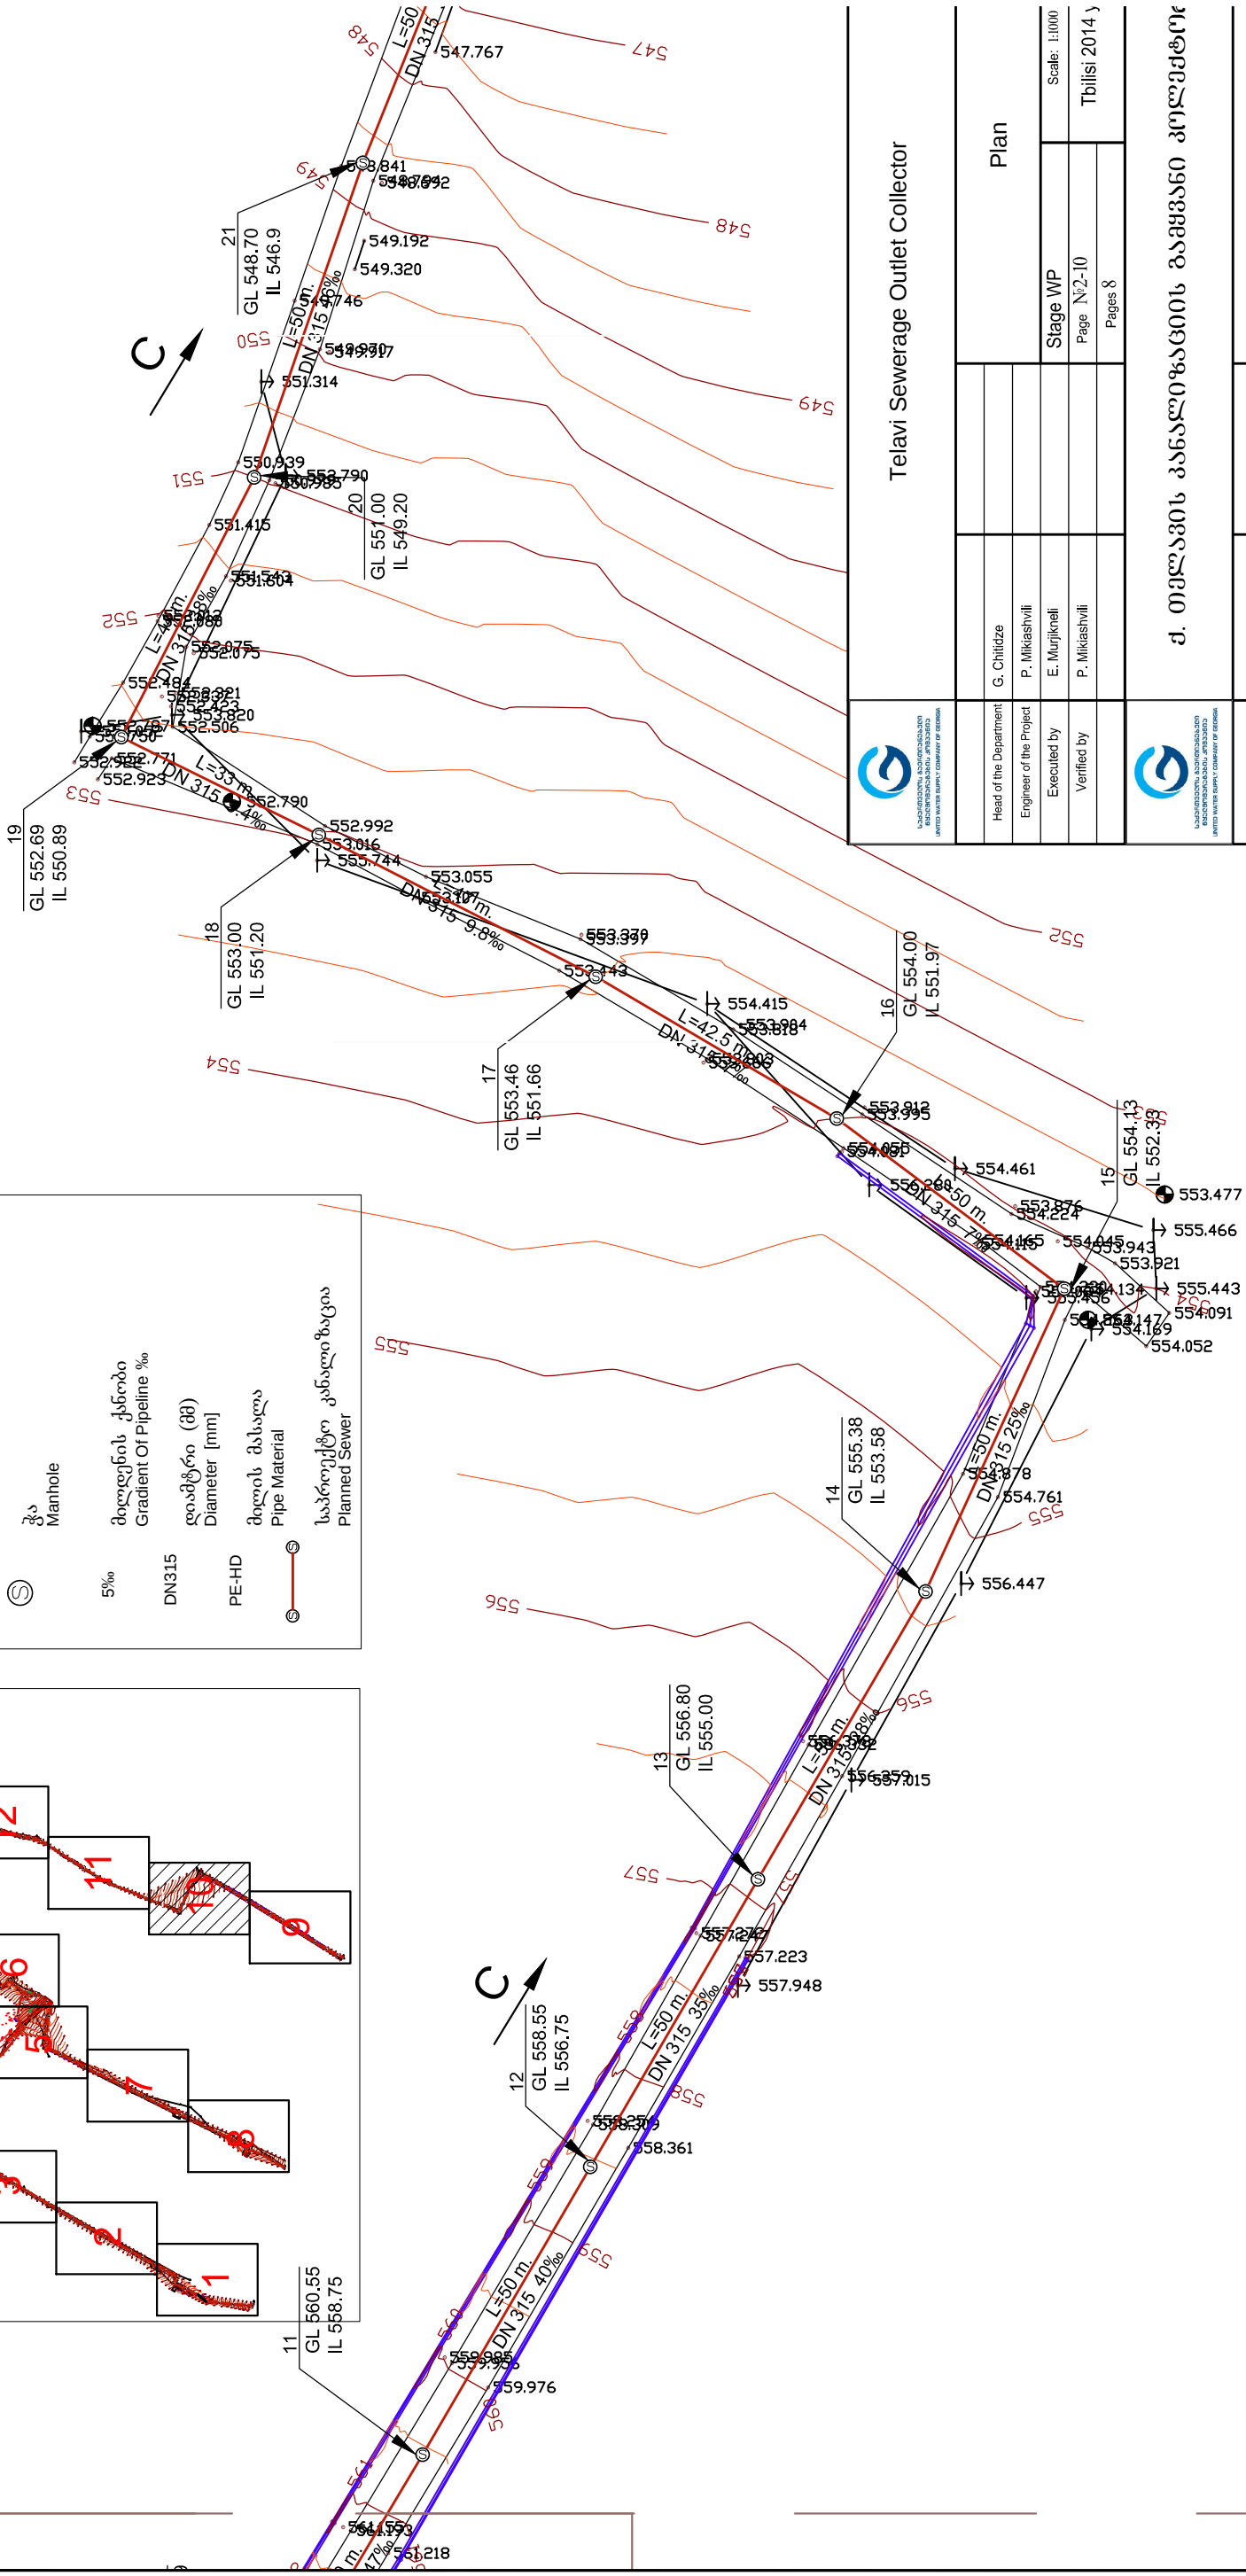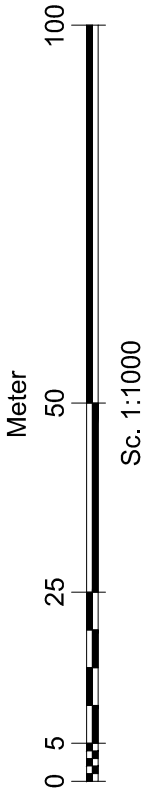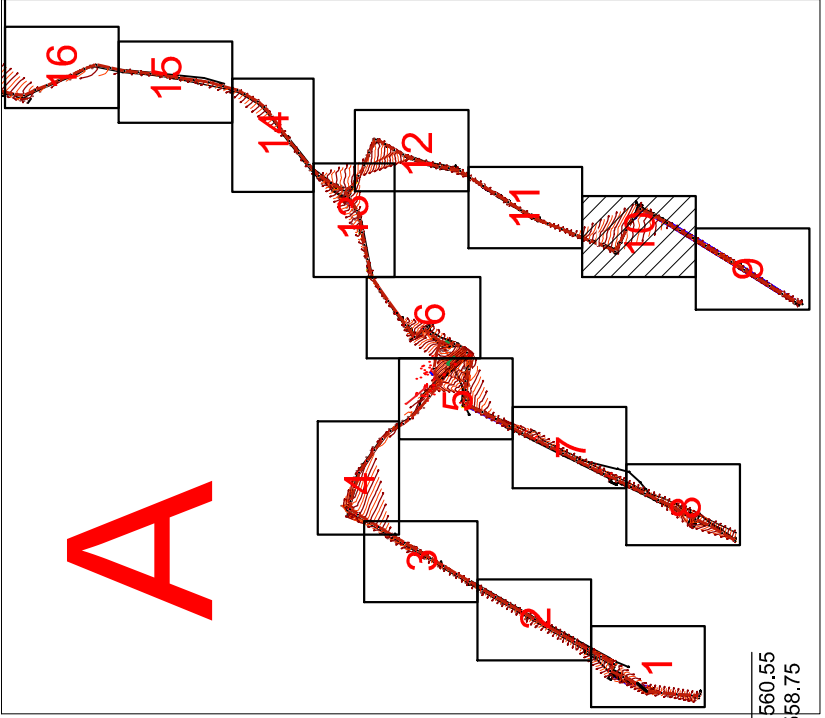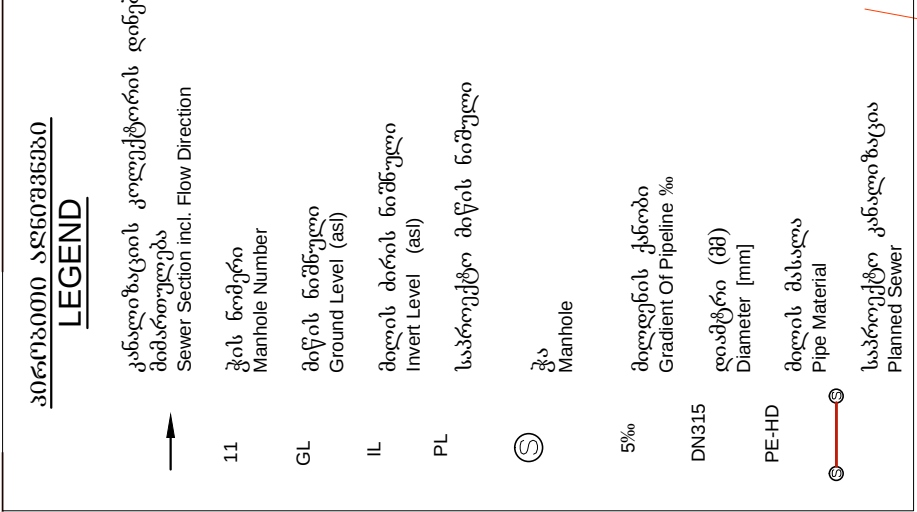


 საქართველოს საერთაშორისო განვითვლადი პროგრამები UNITEC WATER SUPPLY COMPANY OF GEORGIA	Telavi Sewerage Outlet Collector				
Head of the Department Engineer of the Project Executed by Verified by				Plan	Scale: 1:1000 Tbilisi 2014
	G. Chitidze				
	P. Mikiashvili				
	E. Murjikelidze				
				Stage WP	
				Page №2-10	
				Pages 8	
 საქართველოს საერთაშორისო განვითვლადი პროგრამები UNITEC WATER SUPPLY COMPANY OF GEORGIA	ძ. თელავის კანალიზაციის გაყვანი კოლექტორი				
					გეგმა
შეამუშავა, შეამოწმა	ბ. ნიჭიშვილი				
პრ. მშ. ინჟინერი	ვ. ბიბილაშვილი				
შეამოწმა	შ. ნიჭიშვილი				
შეამოწმა	ვ. ბიბილაშვილი			სტადია გვ	განმარტება: ნიშ
				ფურცელი №2-10	ძ. თელავის

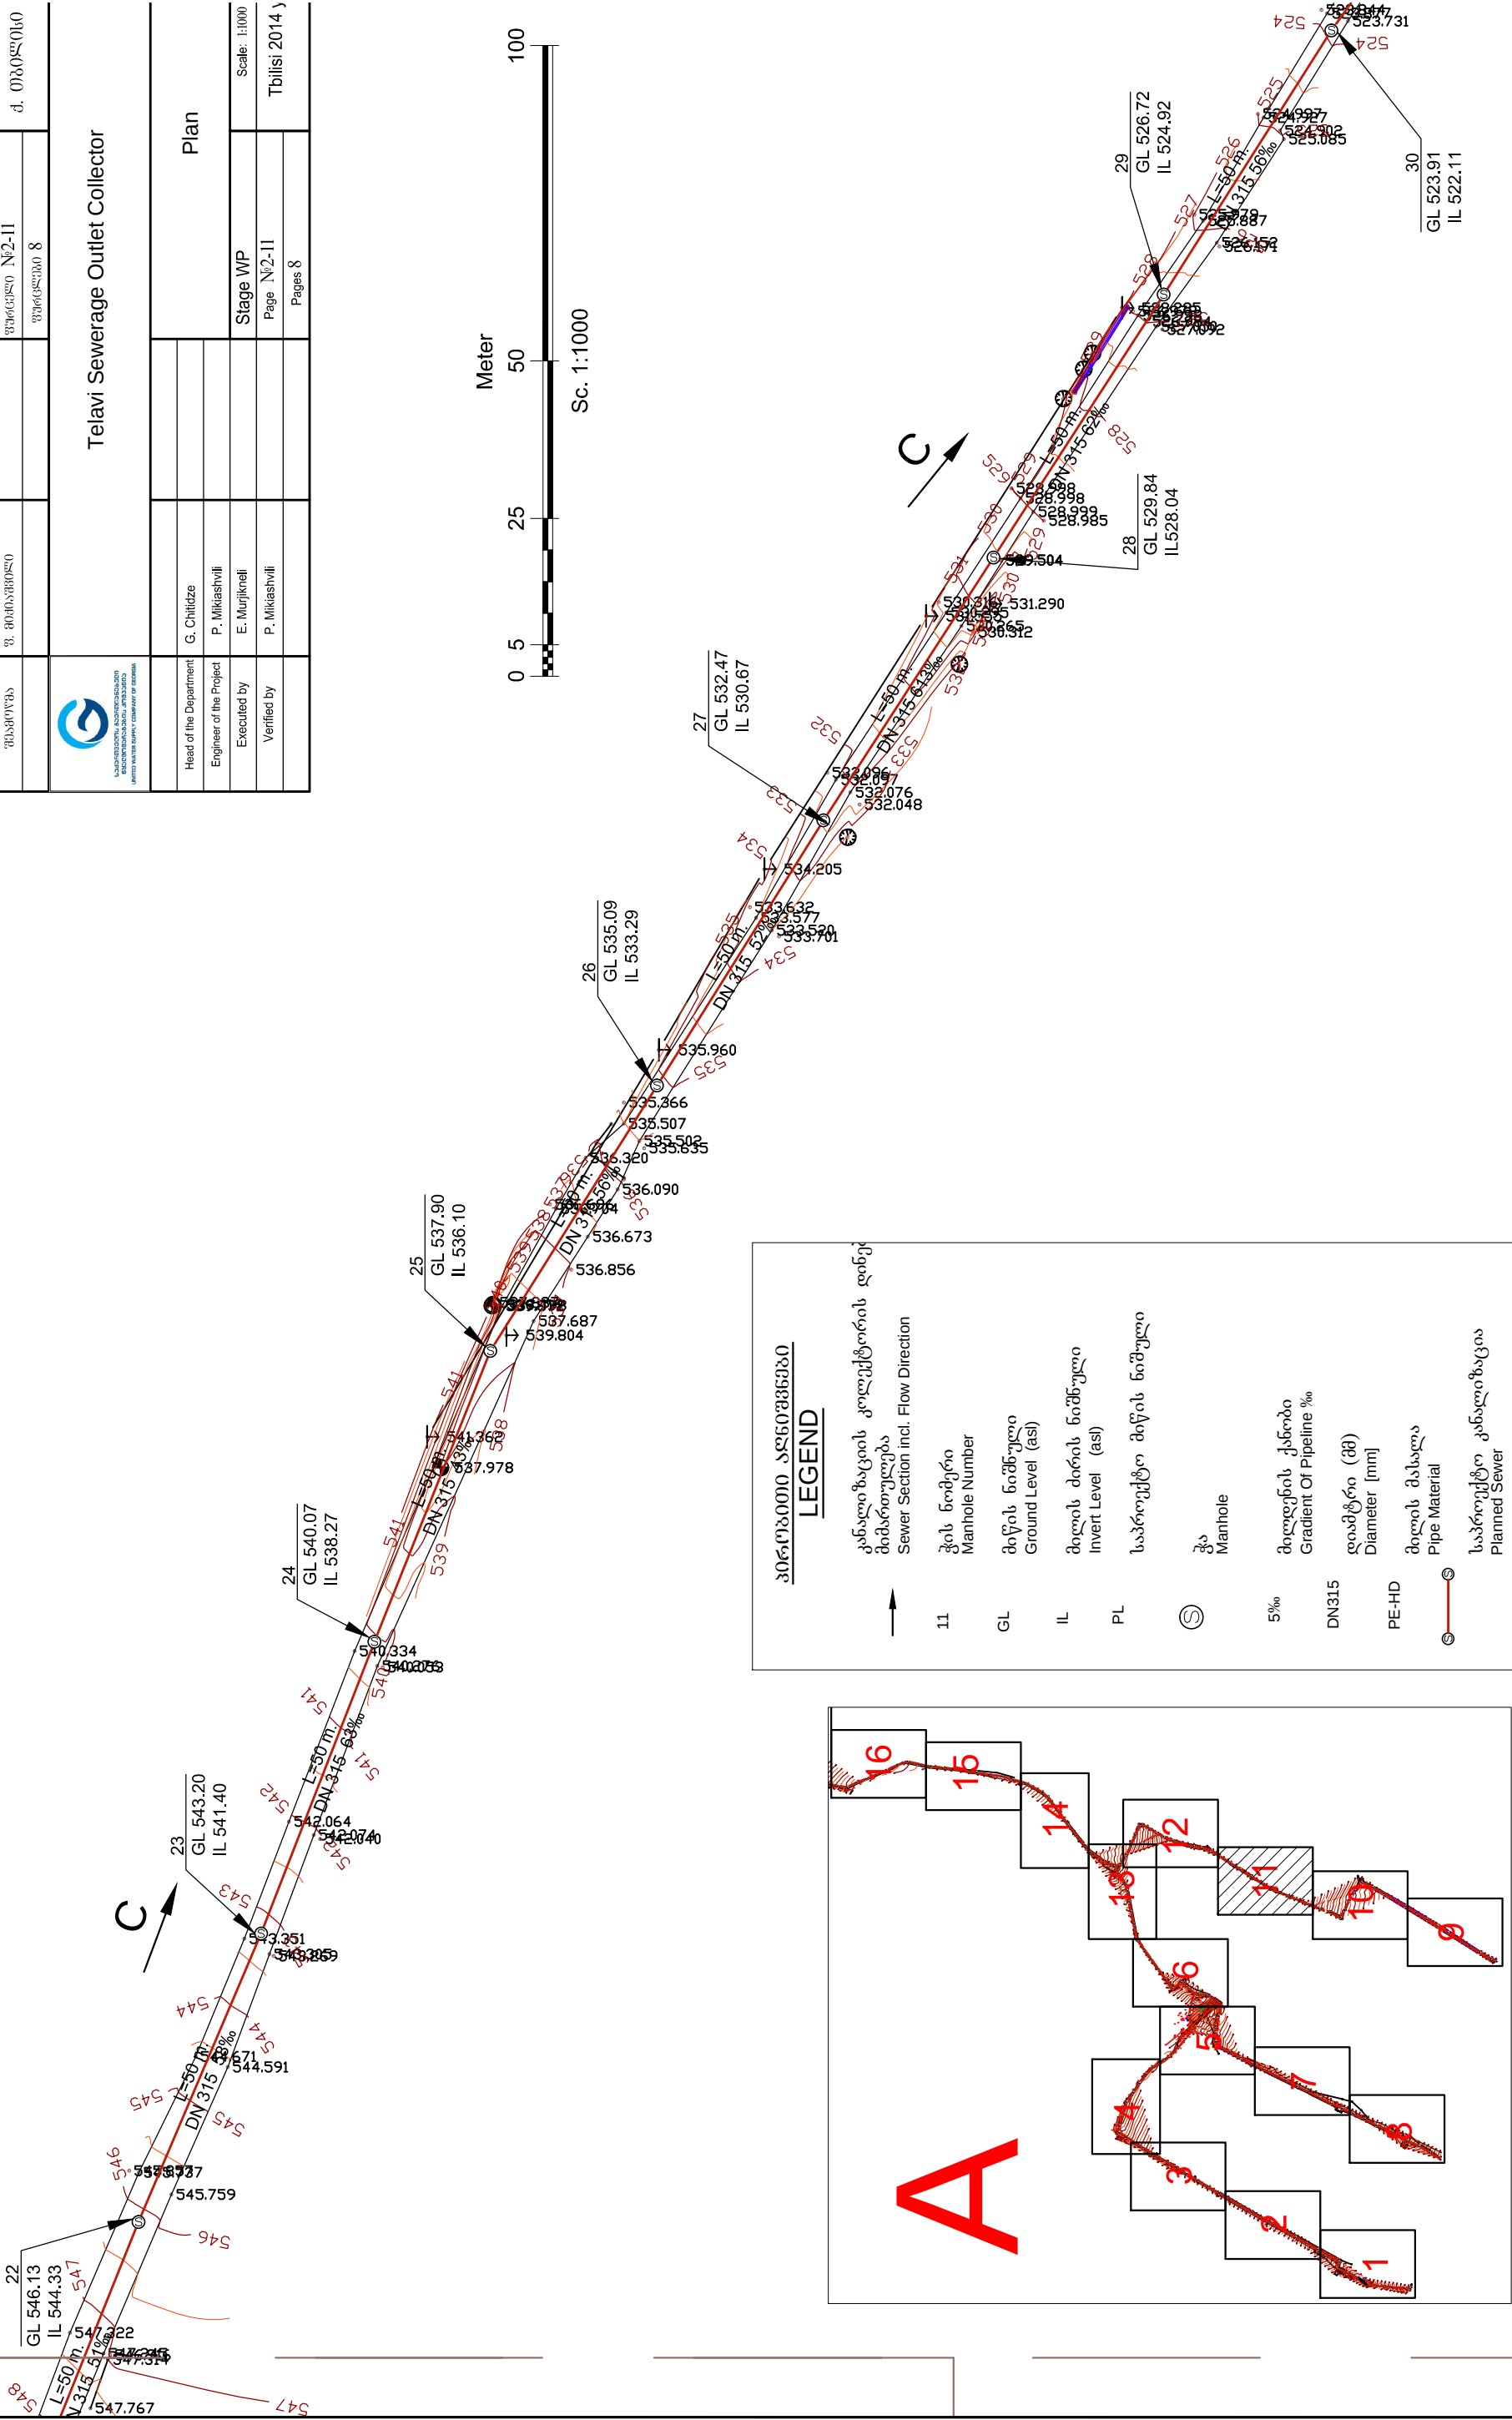[illegible]

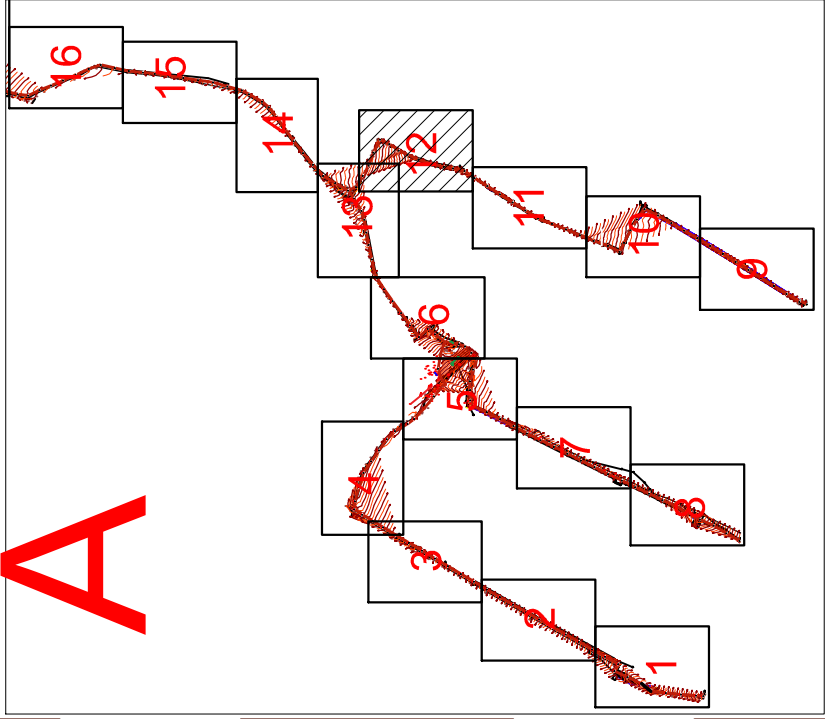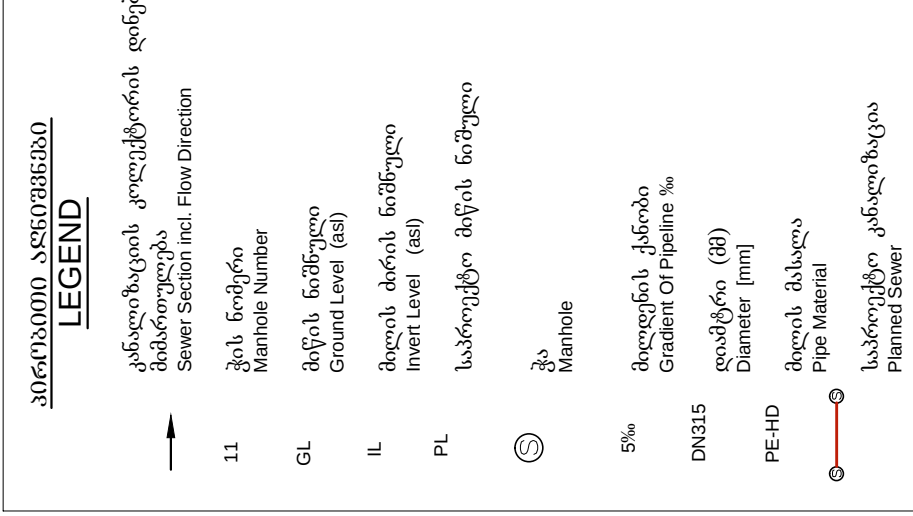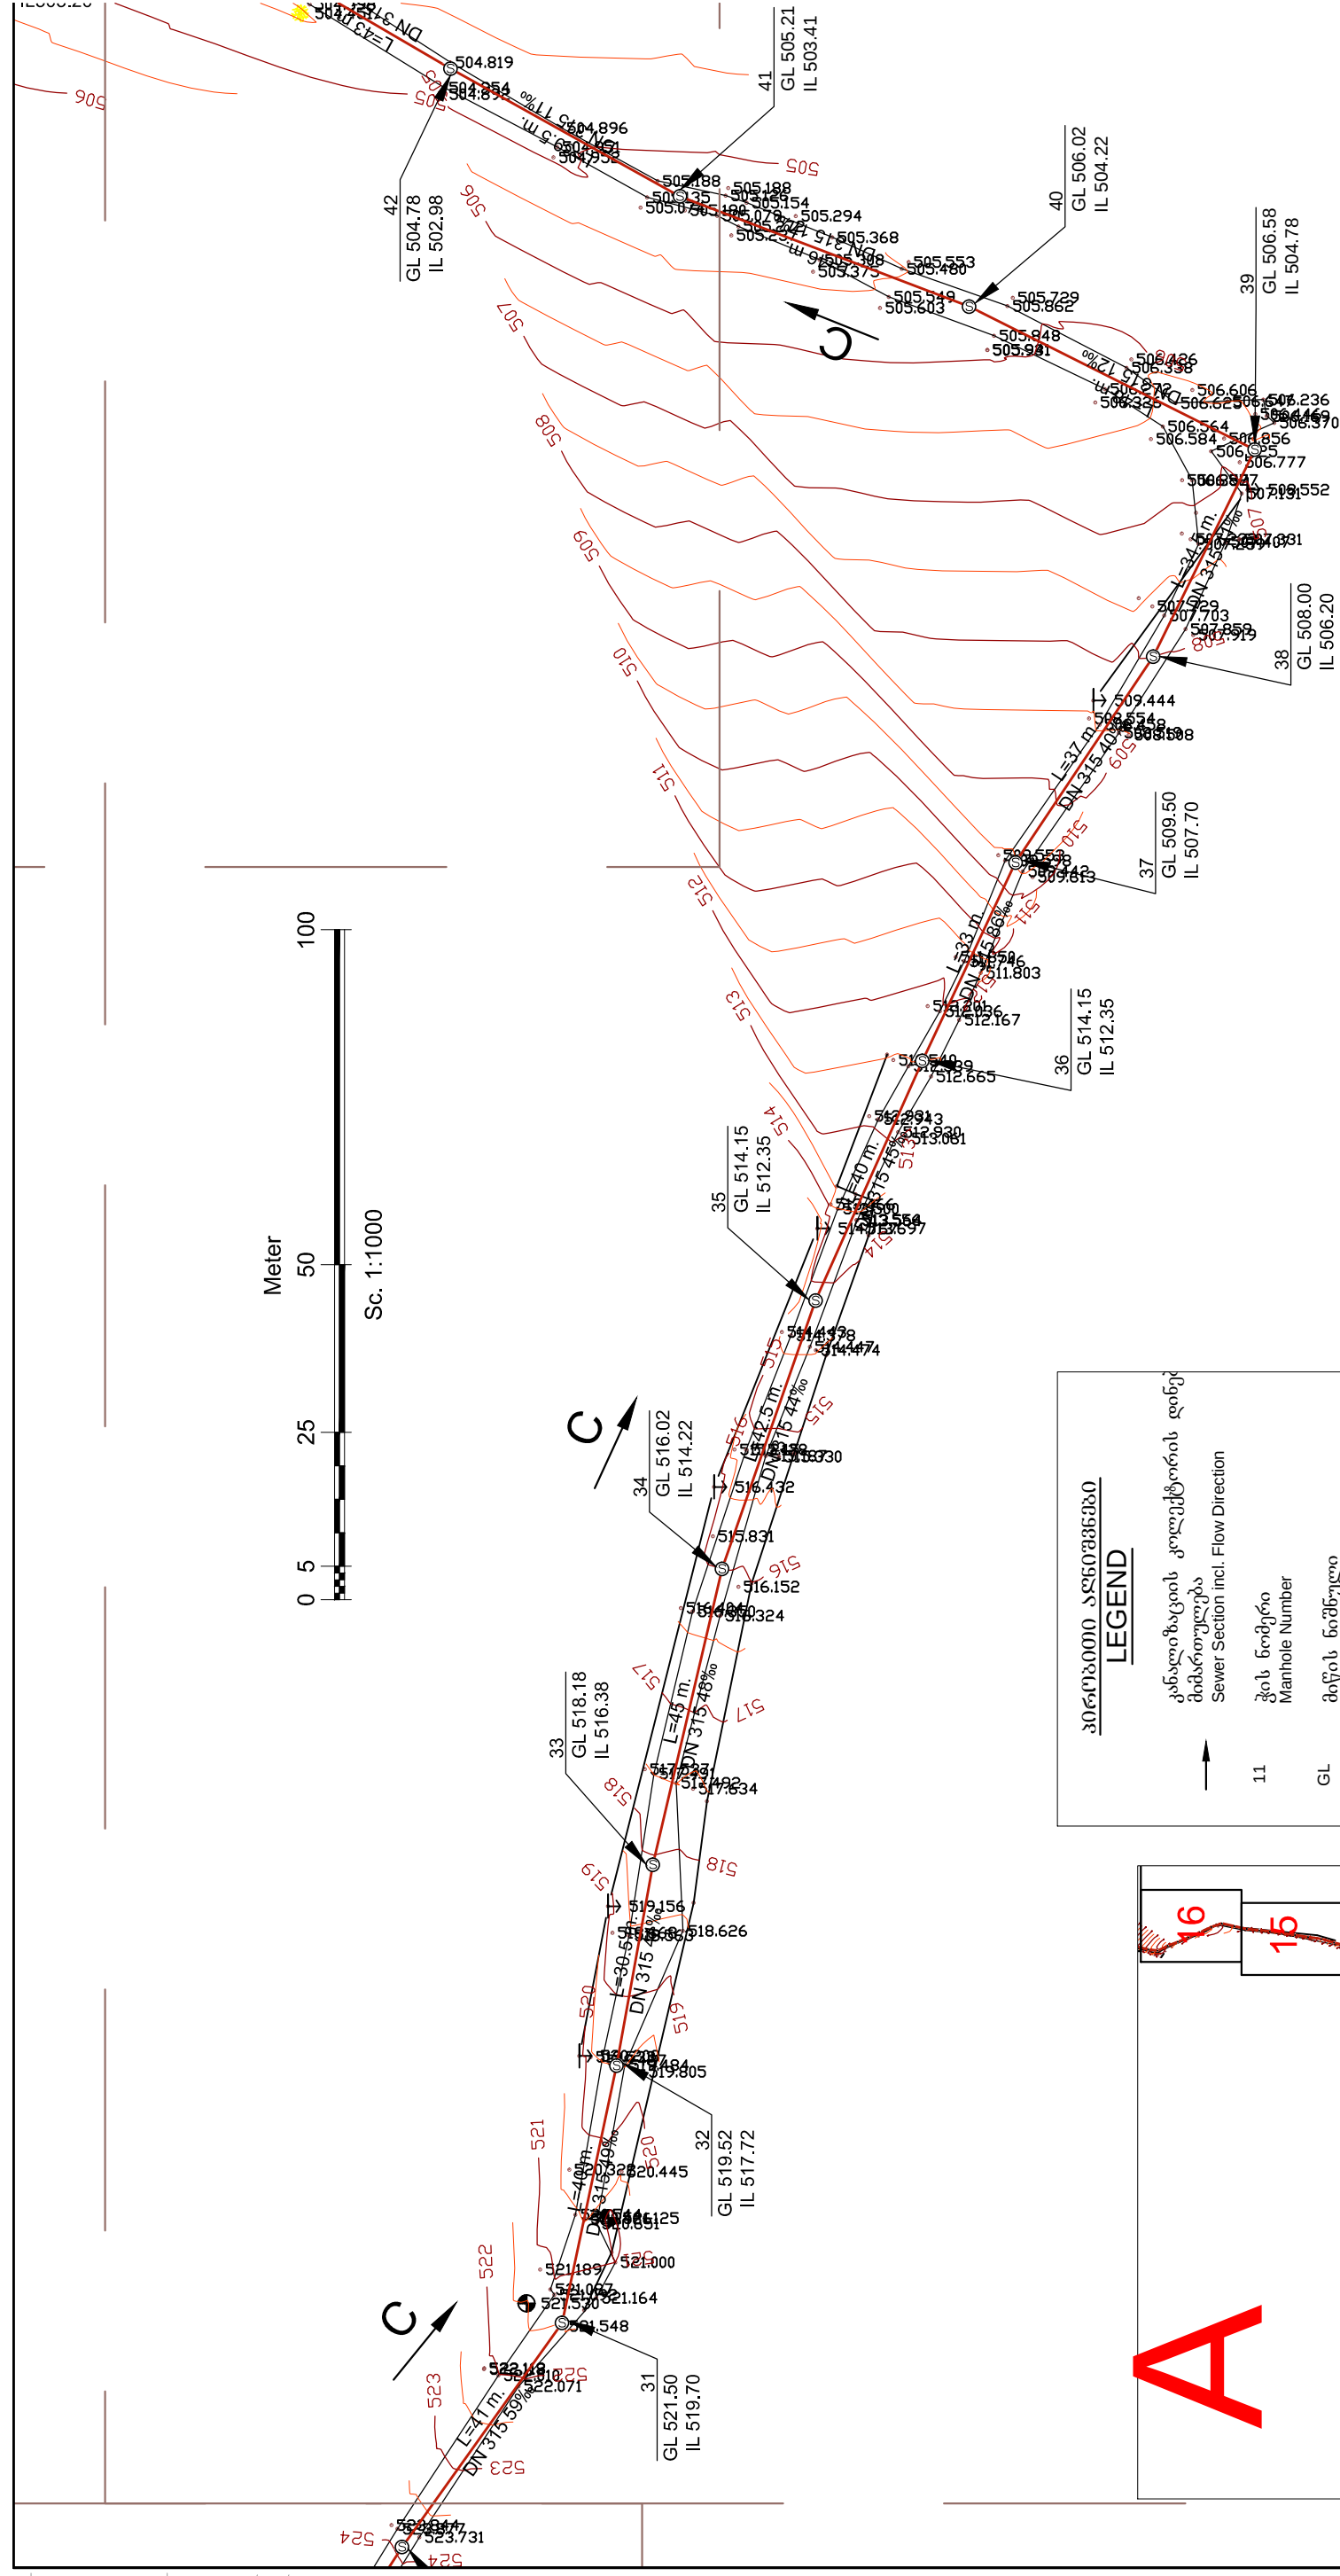

 საქართველოს საერთაშორისო მياهის მიწოდების კომპანია UNITED WATER SUPPLY COMPANY OF GEORGIA		Telavi Sewerage Outlet Collector	
Head of the Department	G. Chitidze	Plan	
Engineer of the Project	P. Mikiashvili		
Executed by	E. Murjikneli		
Verified by	P. Mikiashvili		
		Stage WP	Scale: 1:1000
		Page N2-12	Tbilisi 2014
		Pages 8	
 საქართველოს საერთაშორისო მياهის მიწოდების კომპანია UNITED WATER SUPPLY COMPANY OF GEORGIA		ქ. თელავის კანალიზაციის გაყვანის პროექტი	
დამატარებელი	ბ. ჩიტიძე	ბუფერული	
პროექტირებელი	პ. მიქიაშვილი		
შემამუშავებელი	მ. მურჯიკელი		
შემამუშავებელი	პ. მიქიაშვილი		
		სტადია	მასშტაბი 1:1000
		ფურცელი N2-12	თბილისი 2014
		ფურცლები 8	

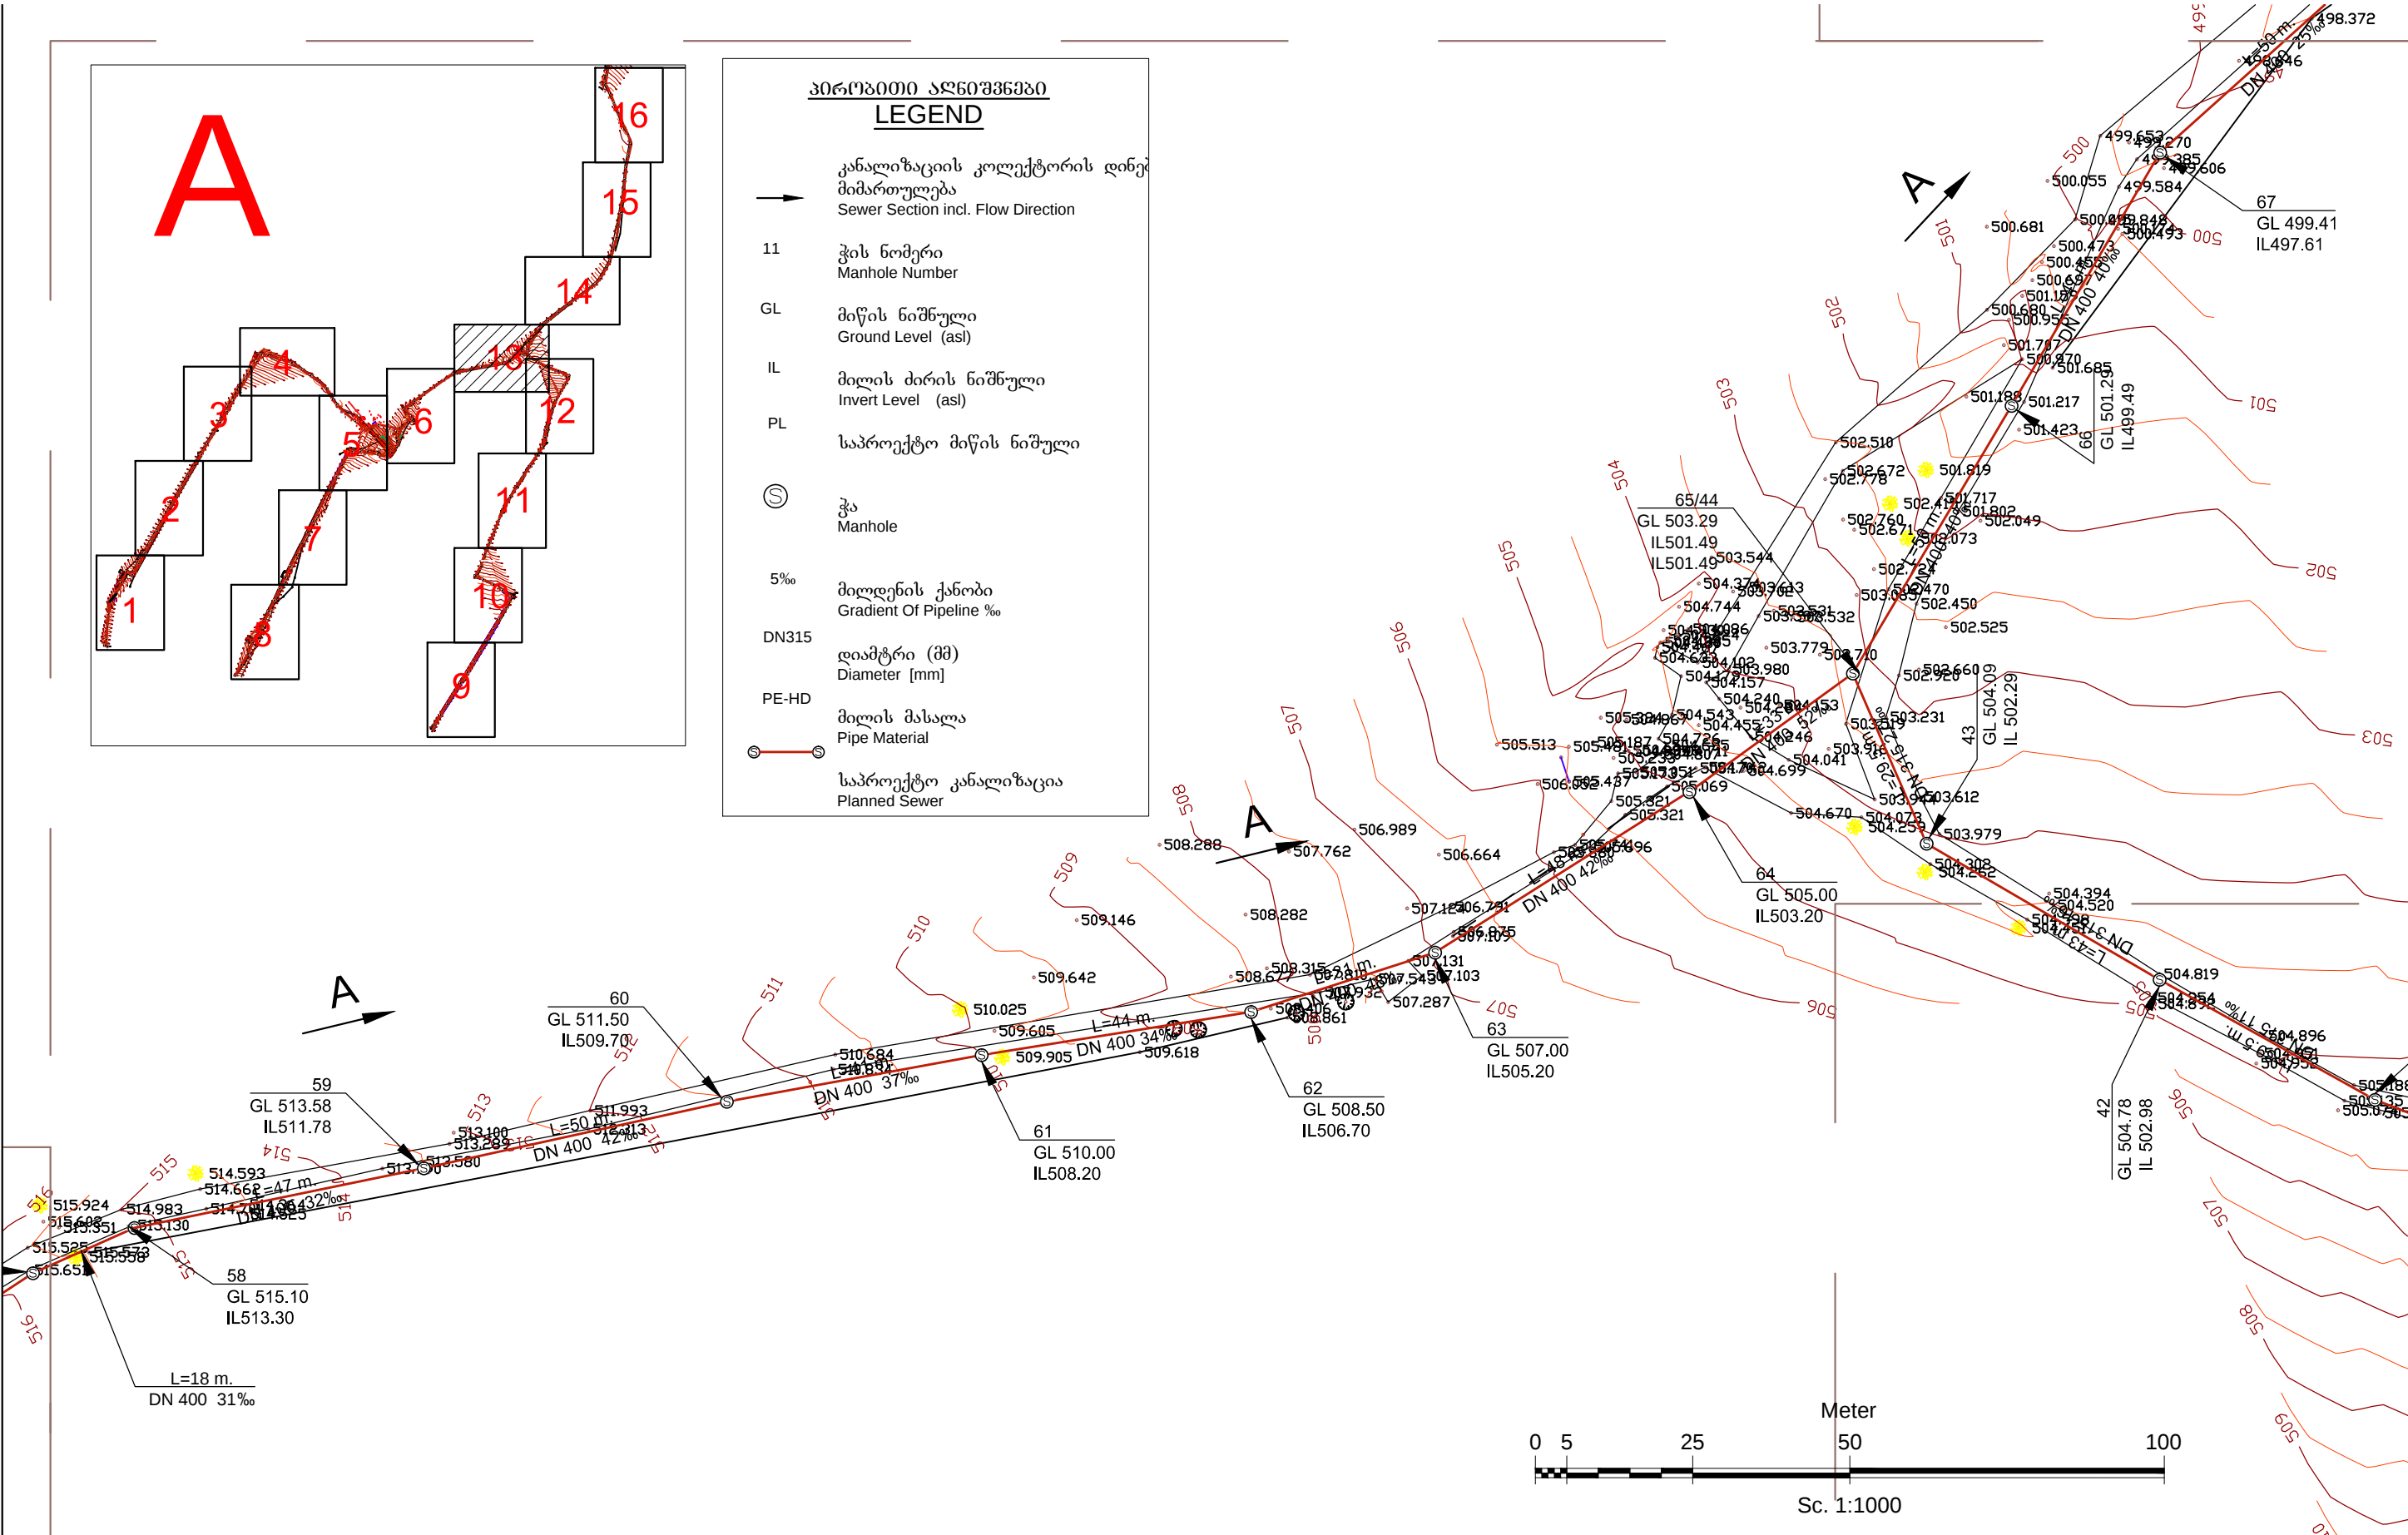

საქართველოს მუნიციპალიტეტების წყაროების კომპანია UNITED WATER SUPPLY COMPANY OF GEORGIA Telavi Sewerage Outlet Collector საქართველოს მუნიციპალიტეტების წყაროების კომპანია UNITED WATER SUPPLY COMPANY OF GEORGIA ქ. თელავის კანალიზაციის გაყვანი კოლექტორი							
Head of the Department	G. Chitidze	Plan	შეასრ. უმცროსი	ბ. ჩიტიძე	გეგმა		
Engineer of the Project	P. Mikiashvili		პრ. მო. ინჟინერი	ვ. მიქიაშვილი			
Executed by	E. Murjikneli	Stage WP	Scale: 1:1000	შეასრულა	მ. მიქიაშვილი	სტადია გვ	მასშტაბი: 1:100
Verified by	P. Mikiashvili	Page №2-13	Tbilisi 2014 year	შეამოწმა	ვ. მიქიაშვილი	ურცდგომლო №2-13	ქ. თბილისი
		Pages 8				ურცდგომლო 8	