



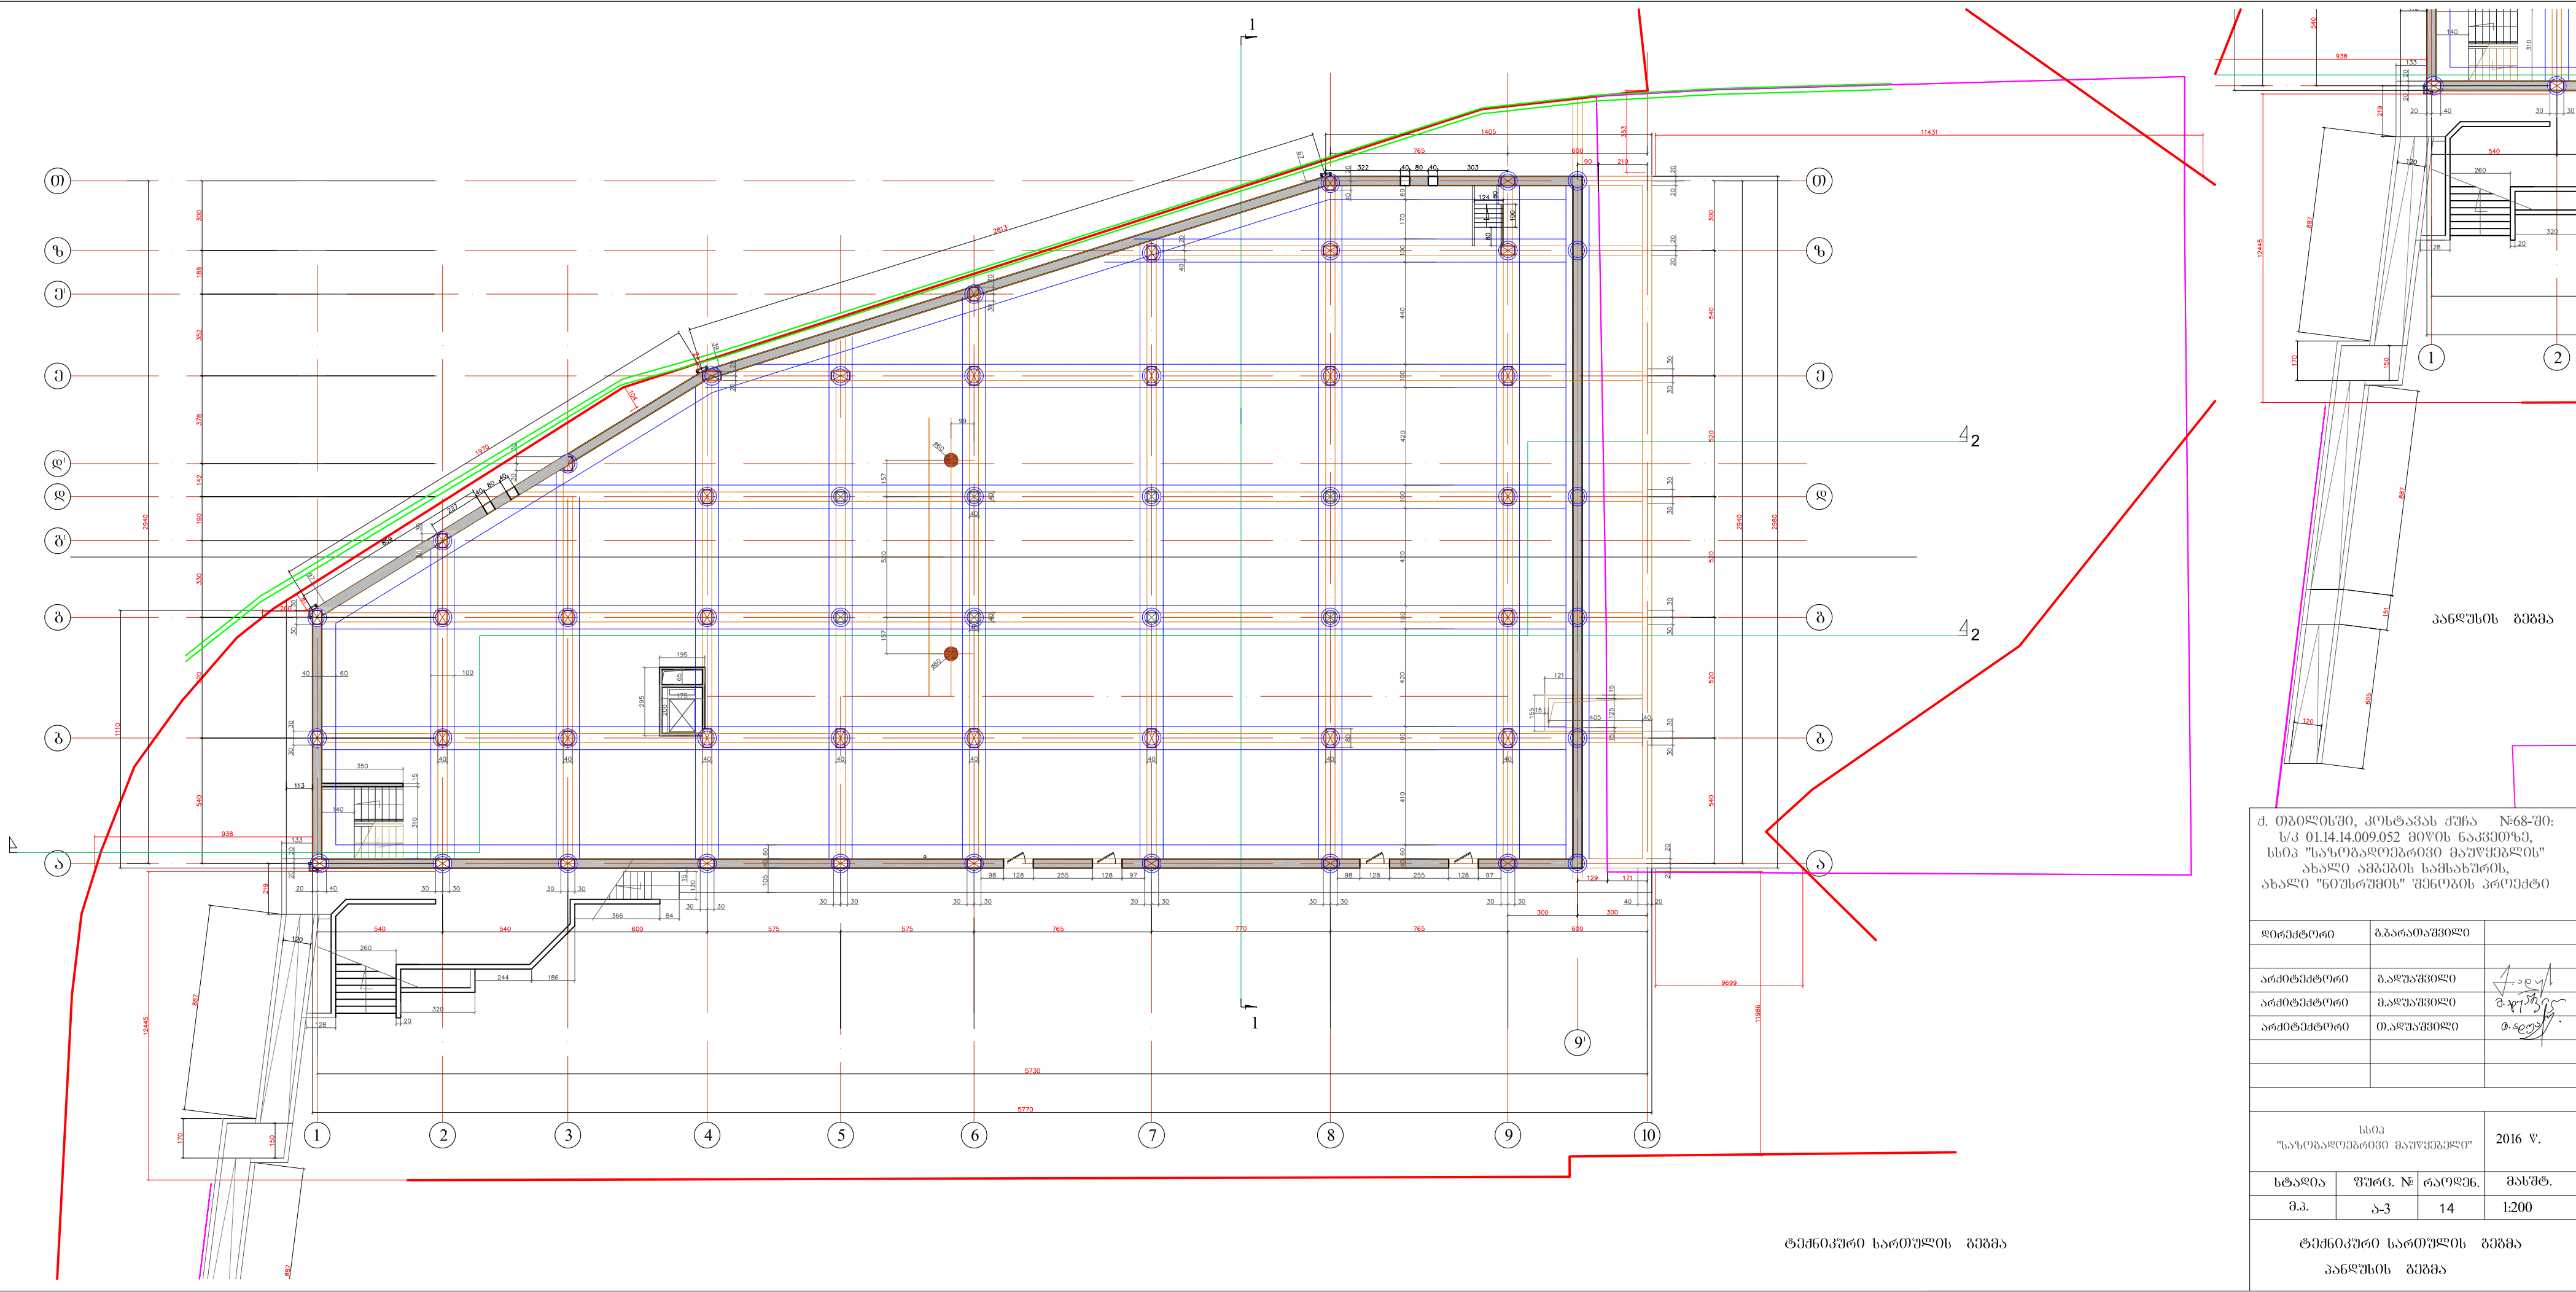

ქ. თბილისში, კოსტავას ქუჩა №68-ში:
ს/კ 01.14.14.009.052 მიწის ნაკვეთზე,
სსიპ "სახორბალოებრივი მავუშებლის"
ახალი ამბების სამსახურის,
ახალი "ნოზრუმის" შენობის პროექტი

დირექტორი	გ.გარათაშვილი	
არქიტექტორი	ბ.ალაშვილი	ბ.ალაშვილი
არქიტექტორი	მ.ალაშვილი	მ.ალაშვილი
არქიტექტორი	თ.ალაშვილი	თ.ალაშვილი

სსიპ "სახორბალოებრივი მავუშებლი"		2016 წ.	
ხტაღია	ფურც. №	რარეზ.	მასშტ.
მ.პ.	ა-3	14	1:200
ტექნიკური სართულის გეგმა პანელის გეგმა			

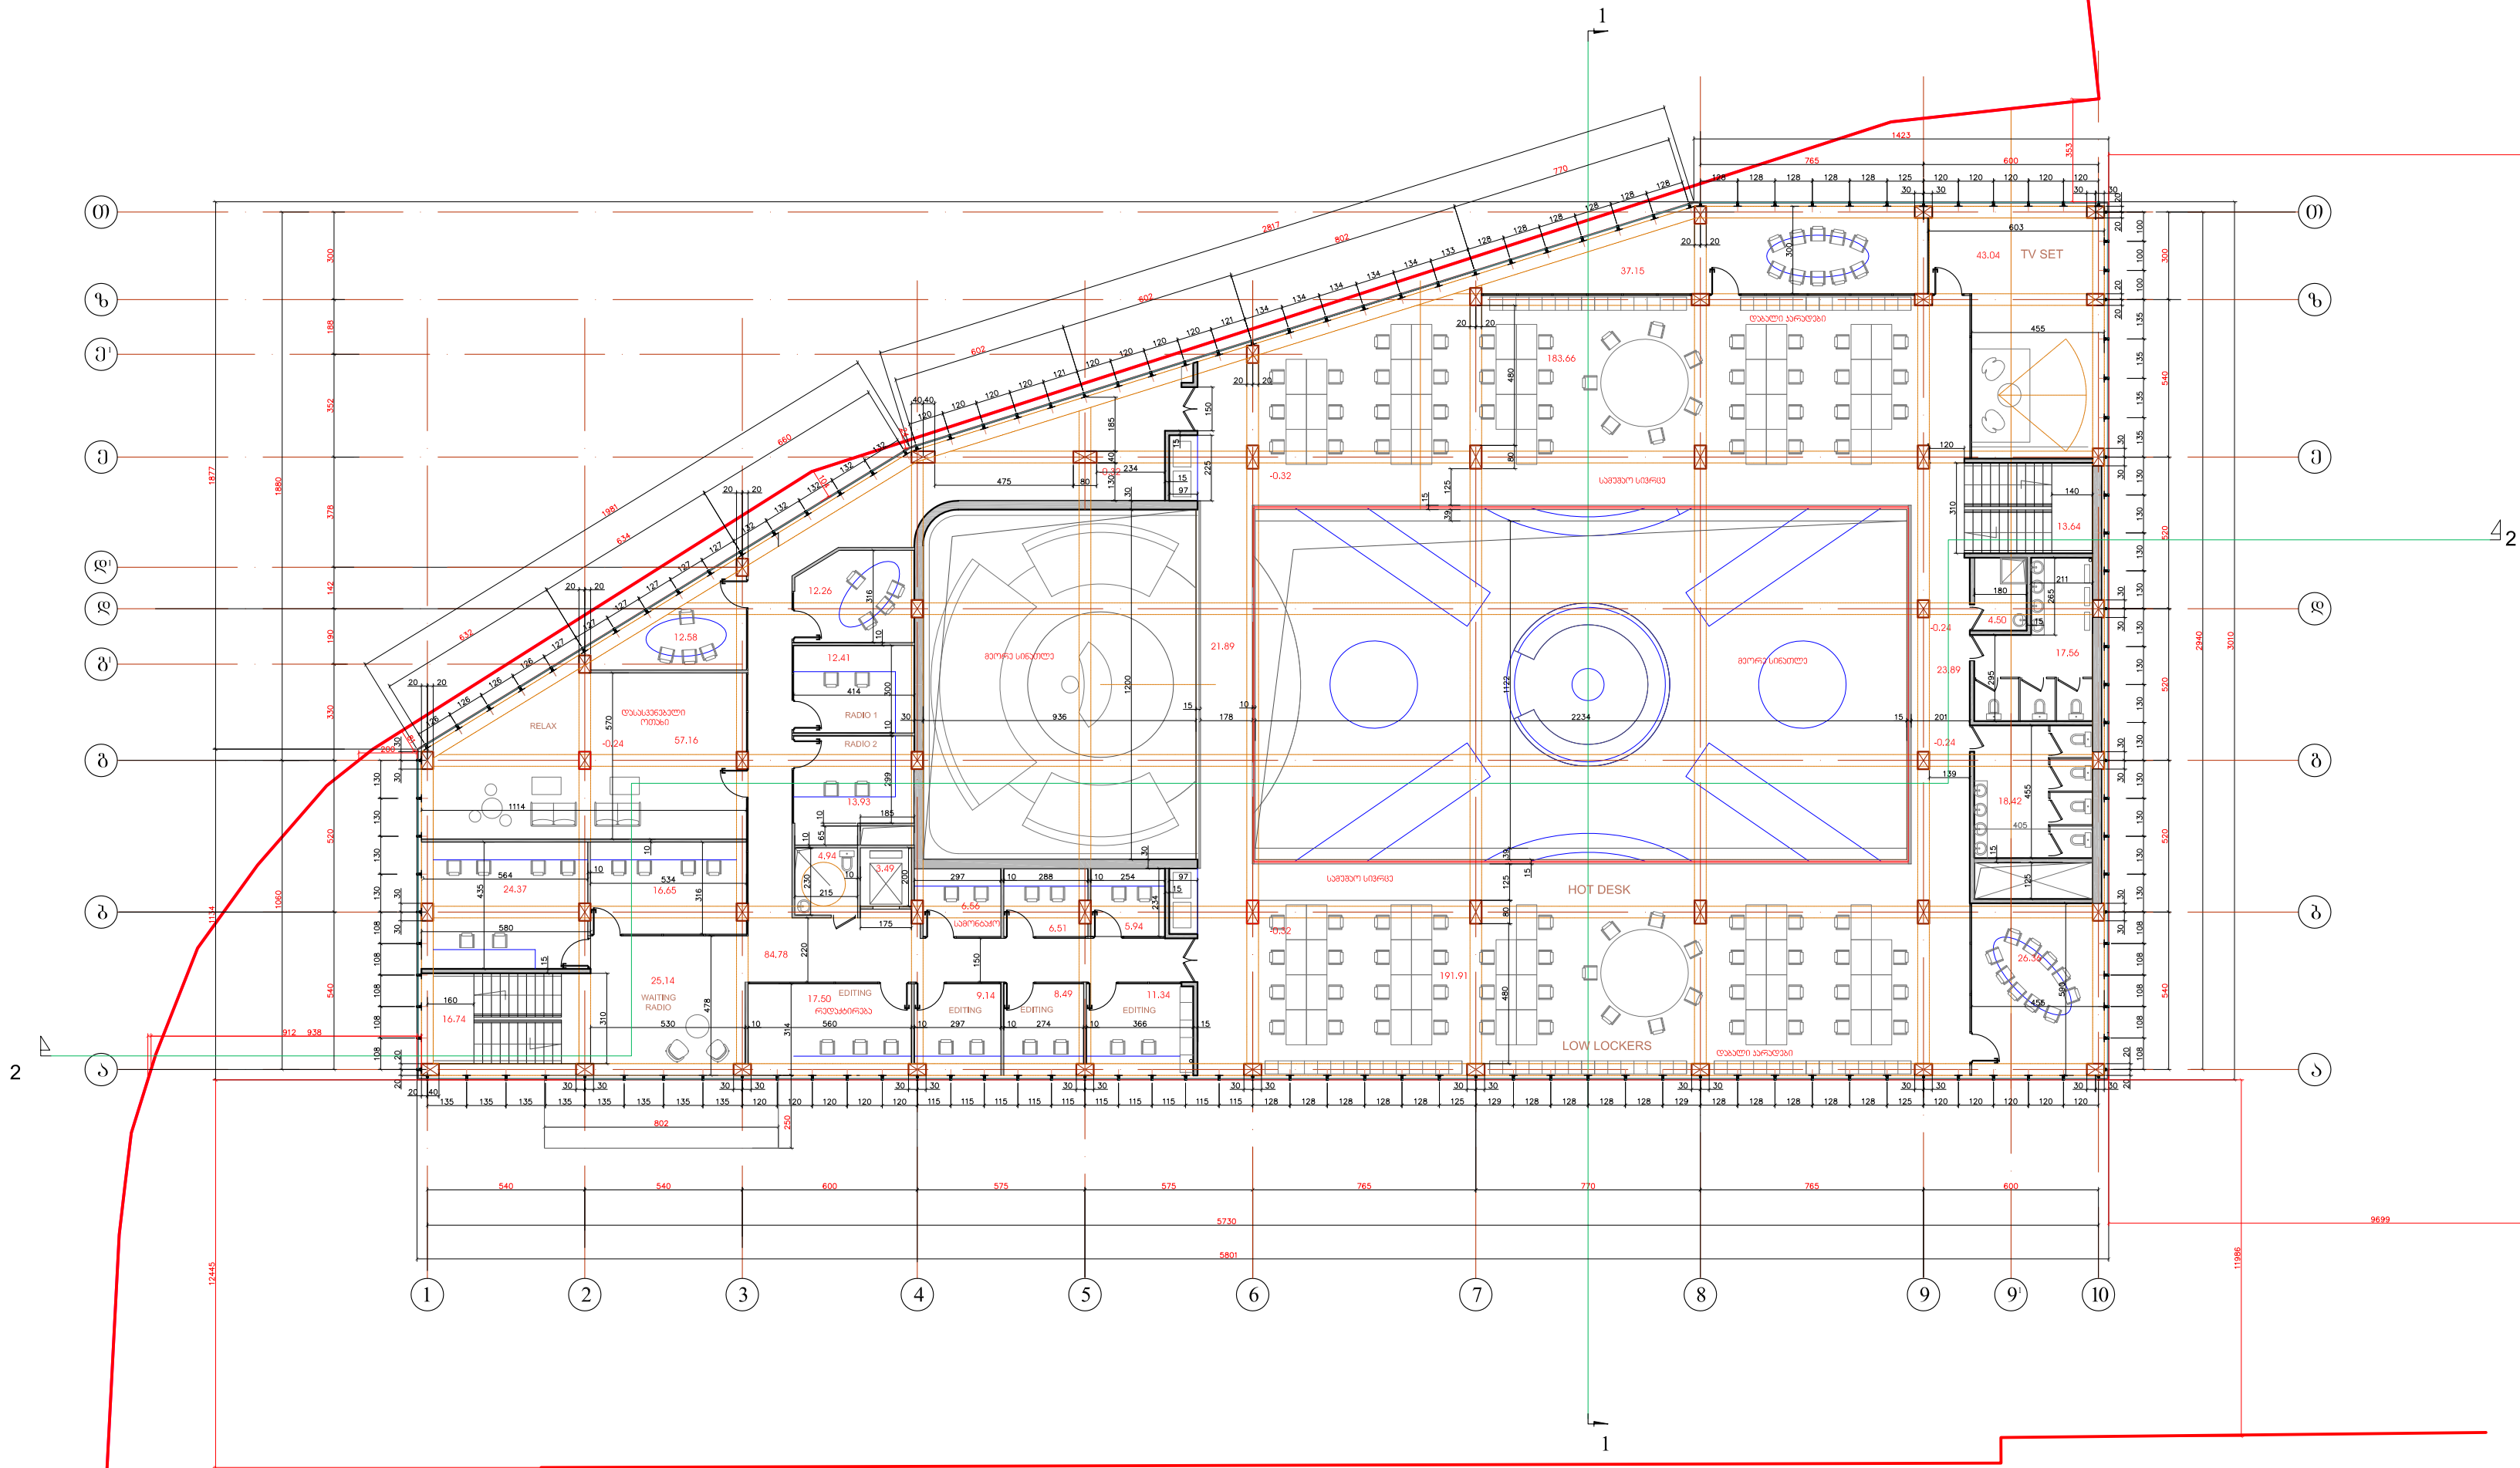


ქ. თბილისში, კოსტავას ქუჩა №68-ში:
ს/კ 01.14.14.009.052 მიწის ნაკვეთი,
სსიპ "საზოგადოებრივი მართვის"
ახალი აგების სამსახურის,
ახალი "ნოვოსტის" შენობის პროექტი



დირექტორი	გ.გარათაშვილი	
არქიტექტორი	გ.გარათაშვილი	გ.გარათაშვილი
არქიტექტორი	გ.გარათაშვილი	გ.გარათაშვილი
არქიტექტორი	თ.გარათაშვილი	თ.გარათაშვილი

სსიპ "საზოგადოებრივი მართვის"			2016 წ.
სტადია	ფურც. №	რაოდენ.	მასშტ.
მ.პ.	ა-5	14	1:200

II სართულის გეგმა

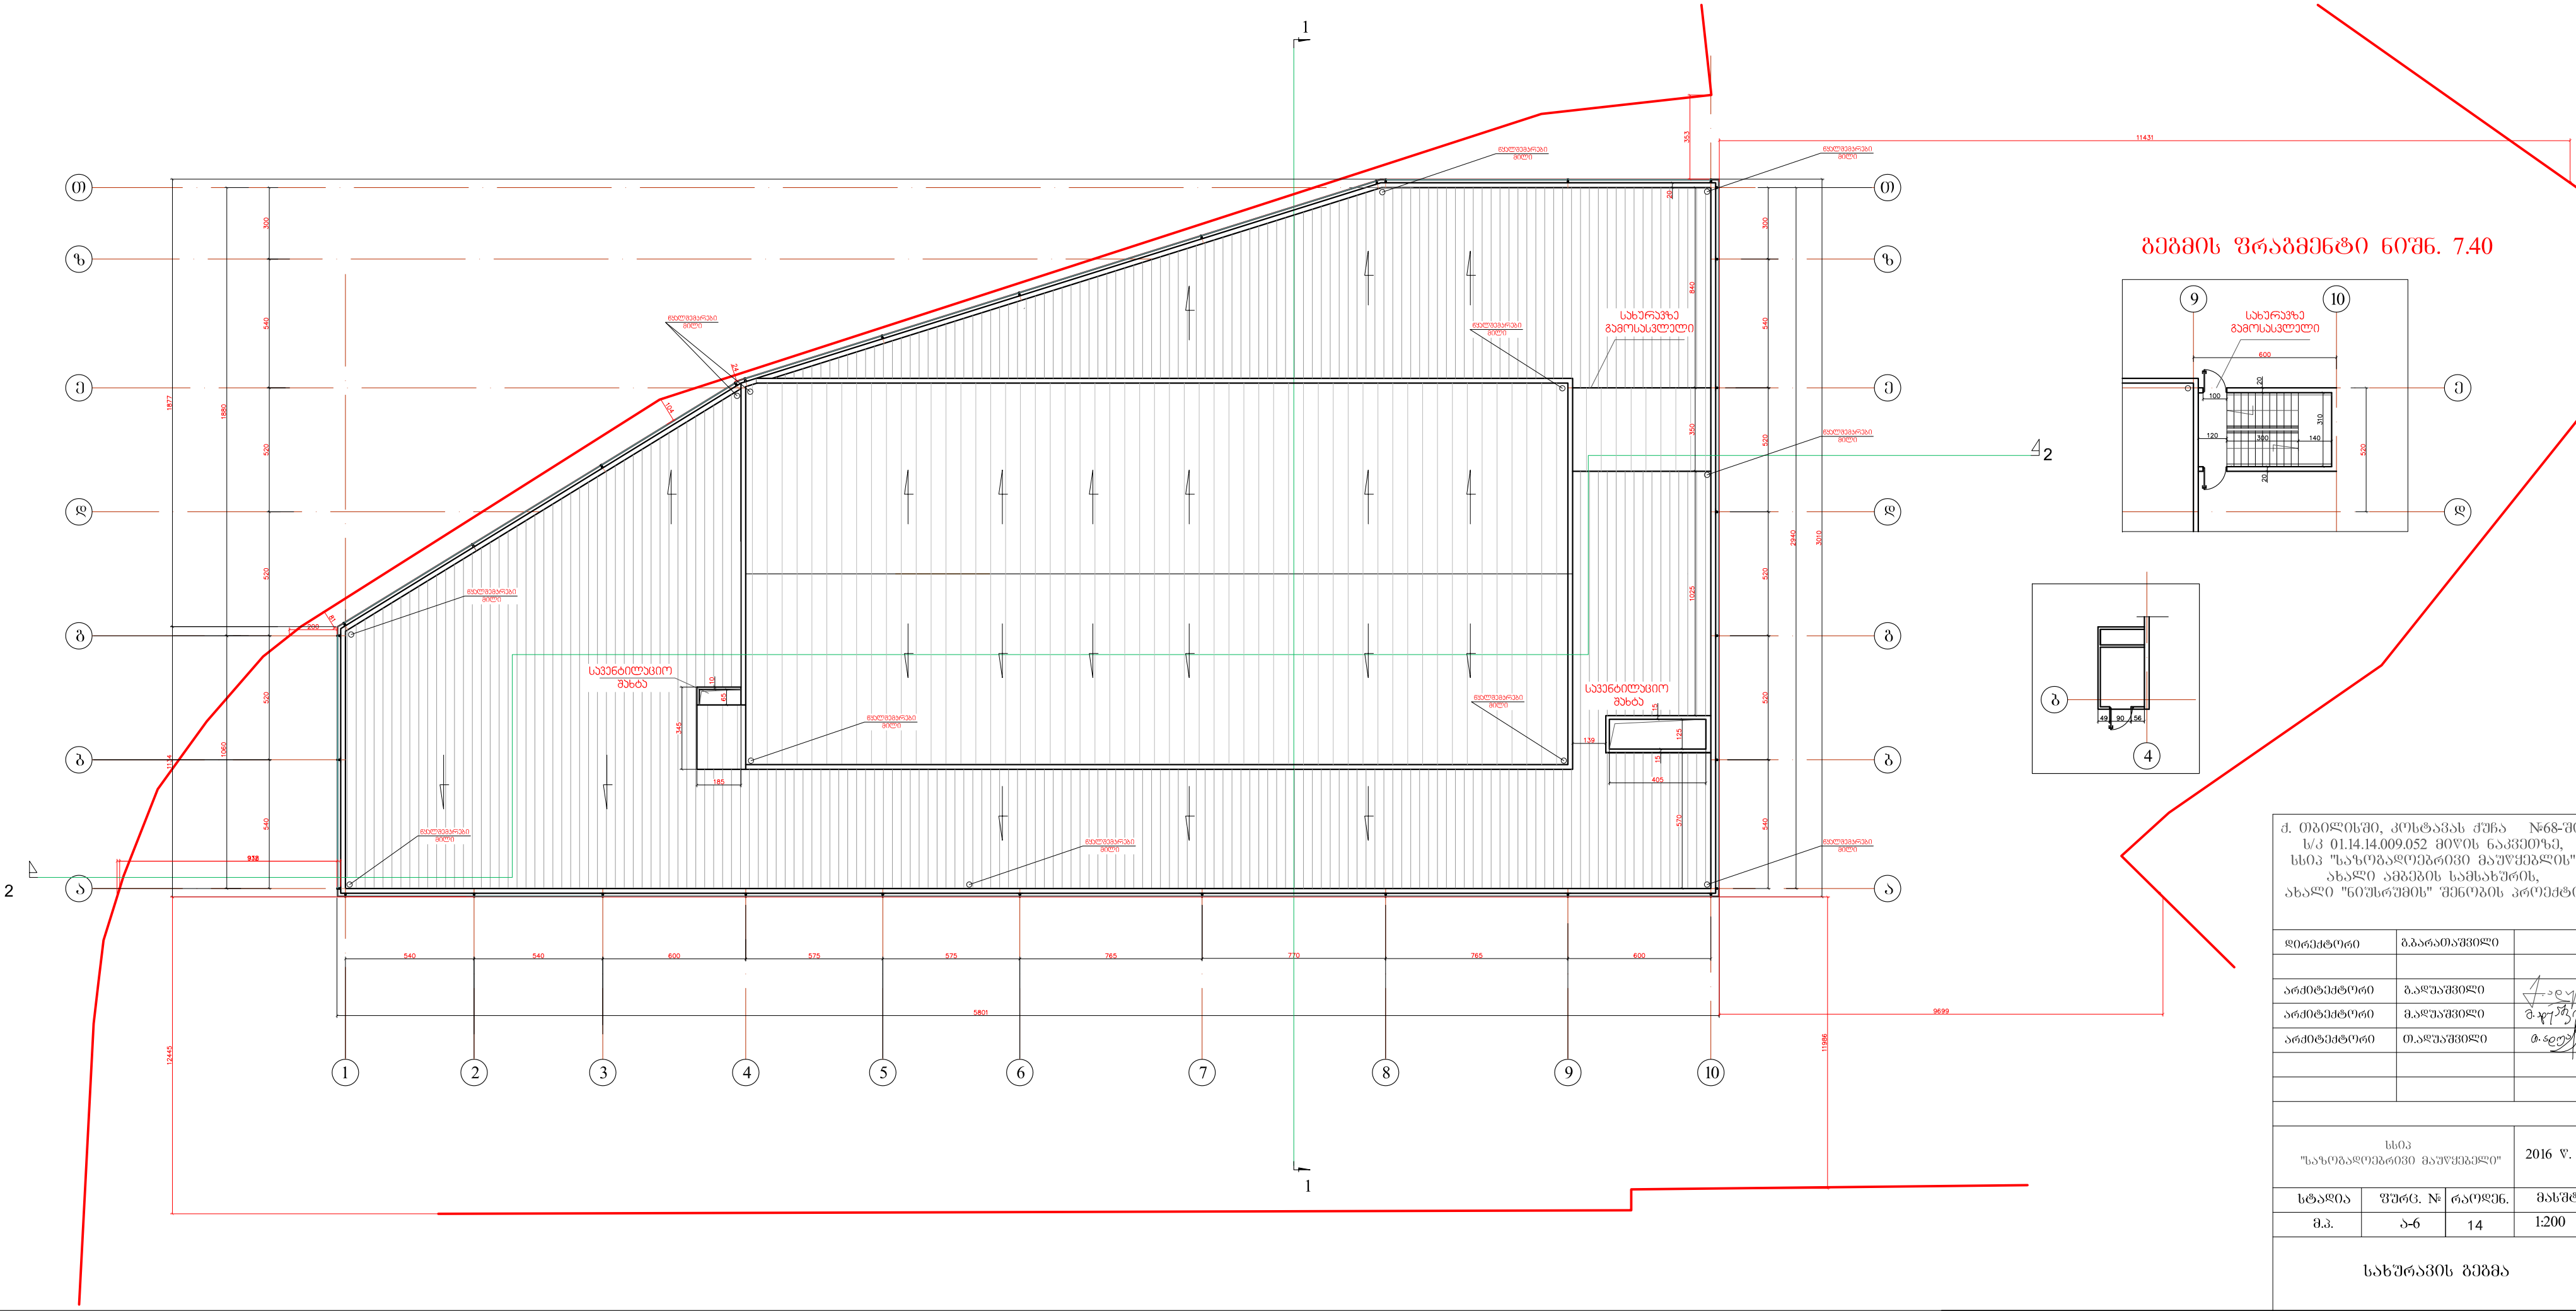

გეგმის ფრაგმენტი 60'მმ. 7.40

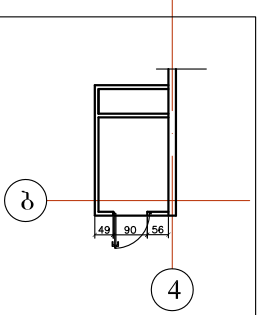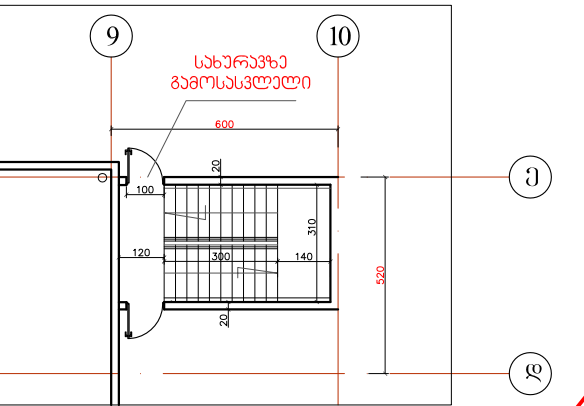

ქ. თბილისში, კოსტავას ქუჩა №68-ში:
ს/კ 01.14.14.009.052 მიწის ნაკვეთზე,
სსიპ "საზოგადოებრივი მართვების"
ახალი ამგების სამსახურის,
ახალი "ნიუსრუმის" შენობის პროექტი

დირექტორი	გარდათავის	
არქიტექტორი	გაბუაშვილი	გაბუაშვილი
არქიტექტორი	გაბუაშვილი	გაბუაშვილი
არქიტექტორი	თაბუაშვილი	თაბუაშვილი

სსიპ "საზოგადოებრივი მართვების"		2016 წ.
სტადია	ფურც. №	რაოდენ.
მ.პ.	ა-6	14

სახურავის გეგმა