საყრდენი კედლების განლაგება, განშლა და დრენაჟის მოწყობის დეტალი

საყრდენი კედლების განლაგება

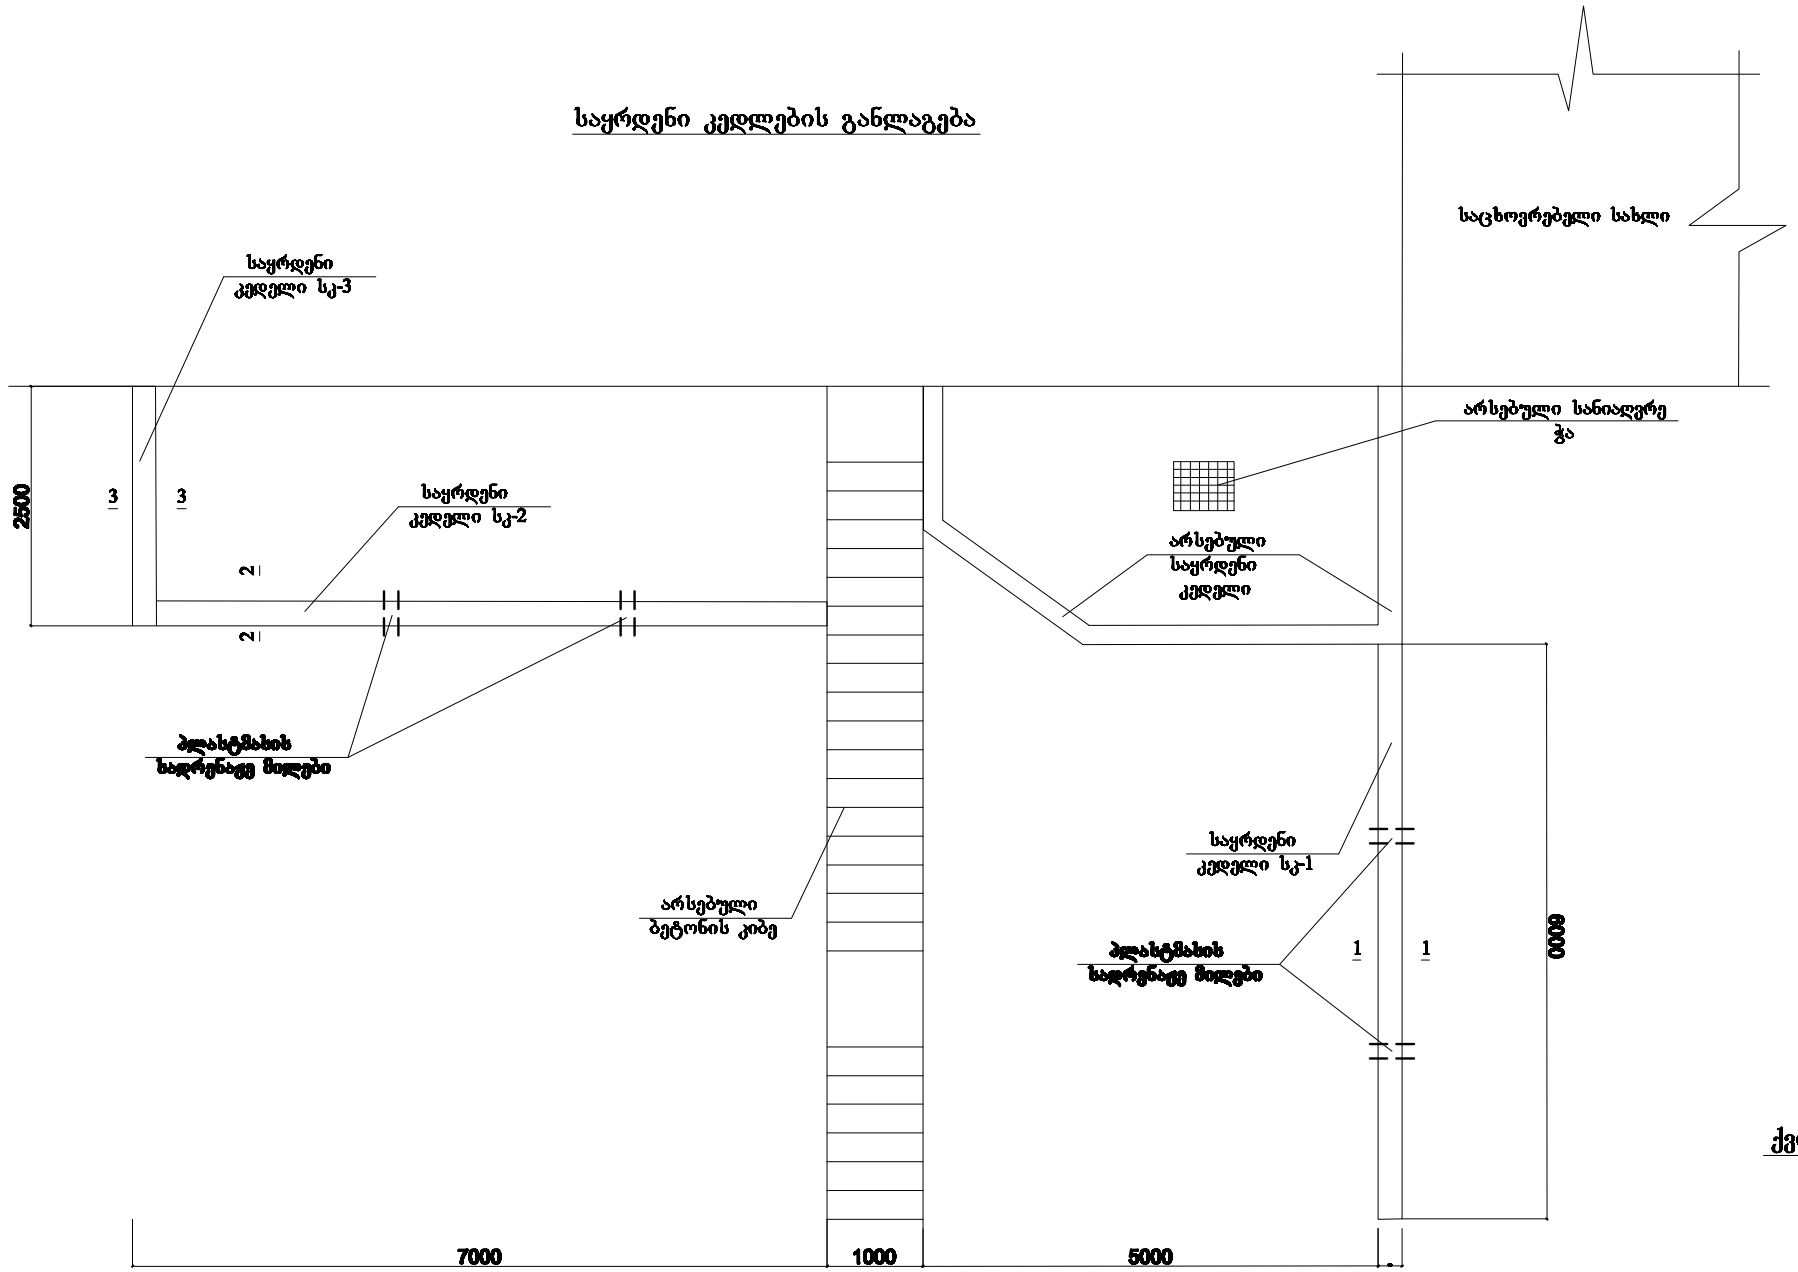

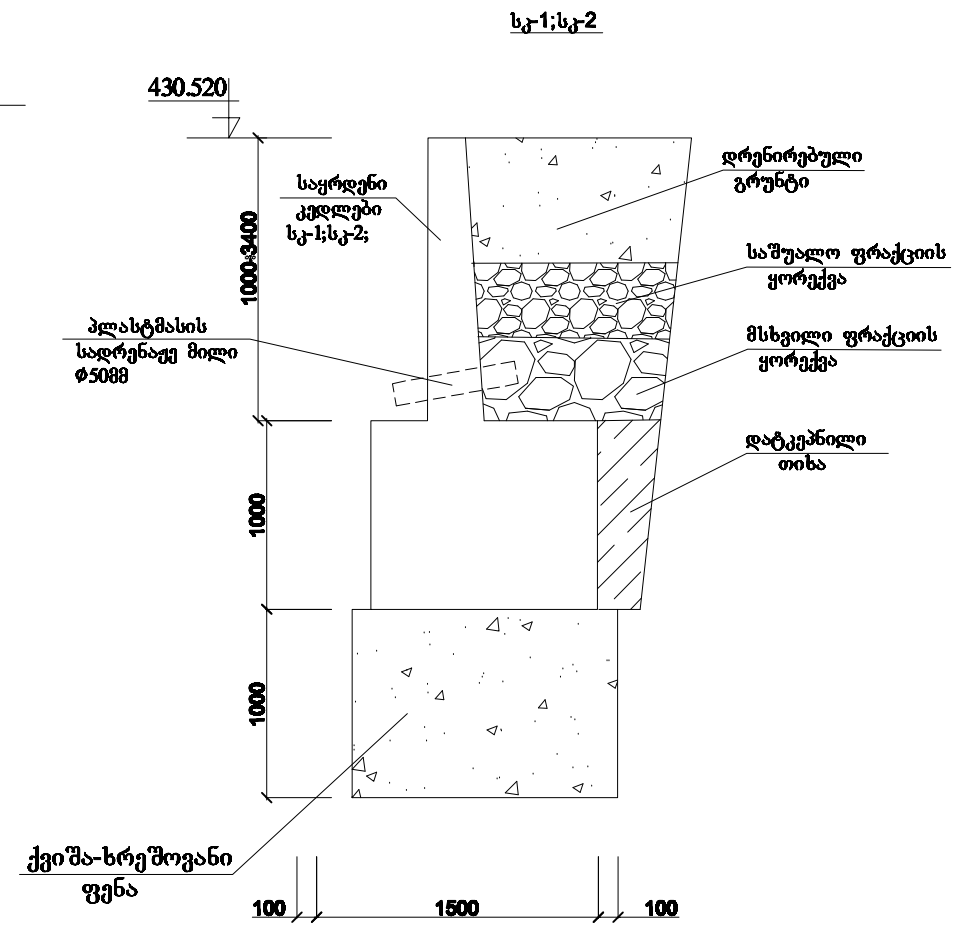

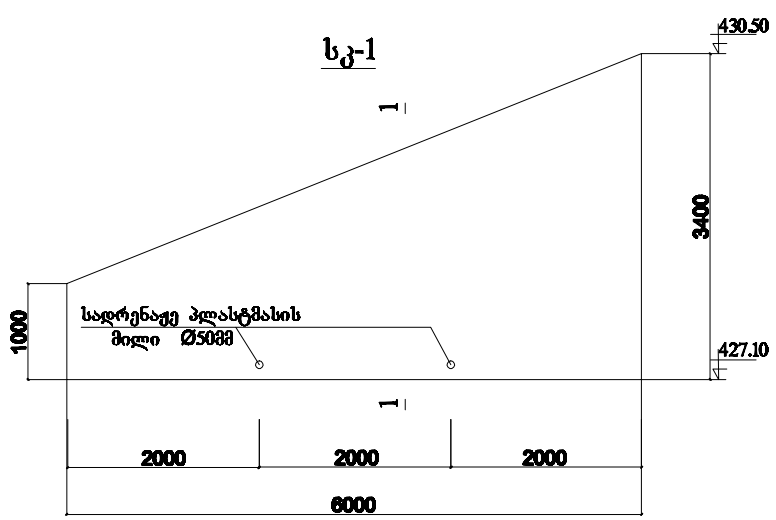

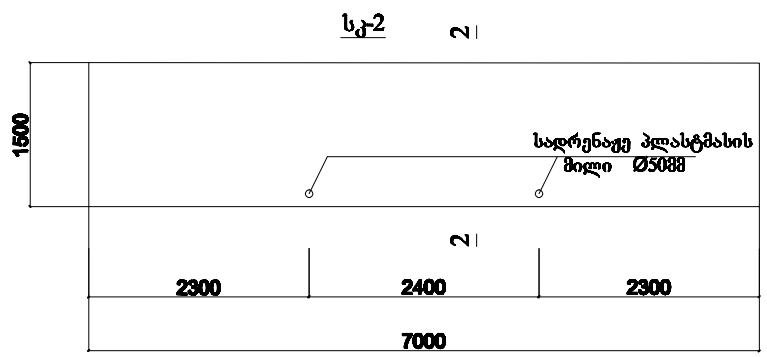

LMC LAND MANAGEMENT AND CONSULTING	შ. პ. ს. " LMC " საქართველო, თბილისი, ირ. აბაშიძის 50 TEL: (+995 32) 291 22 99 lmcltd2011@gmail.com GEORGIA, TBILISI, IR.ABASHIDZE STR. 50 TEL: (+995 32) 291 22 99 lmcltd2011@gmail.com	ფურცელი	ფურცლები
ქ. თბილისი, ჩიქოვანი №36-ის მიმდებარედ			
საყრდენი კედლების განლაგება, განშლა და დრენაჟის მოწყობის დეტალი			
დირექტორი	დ. ჩახვაშვილი		
მთ. ინჟინერი	ზ. მიქატაძე		
შესასრულა	ვ. თაბუკაშვილი		
2016 წ.			