

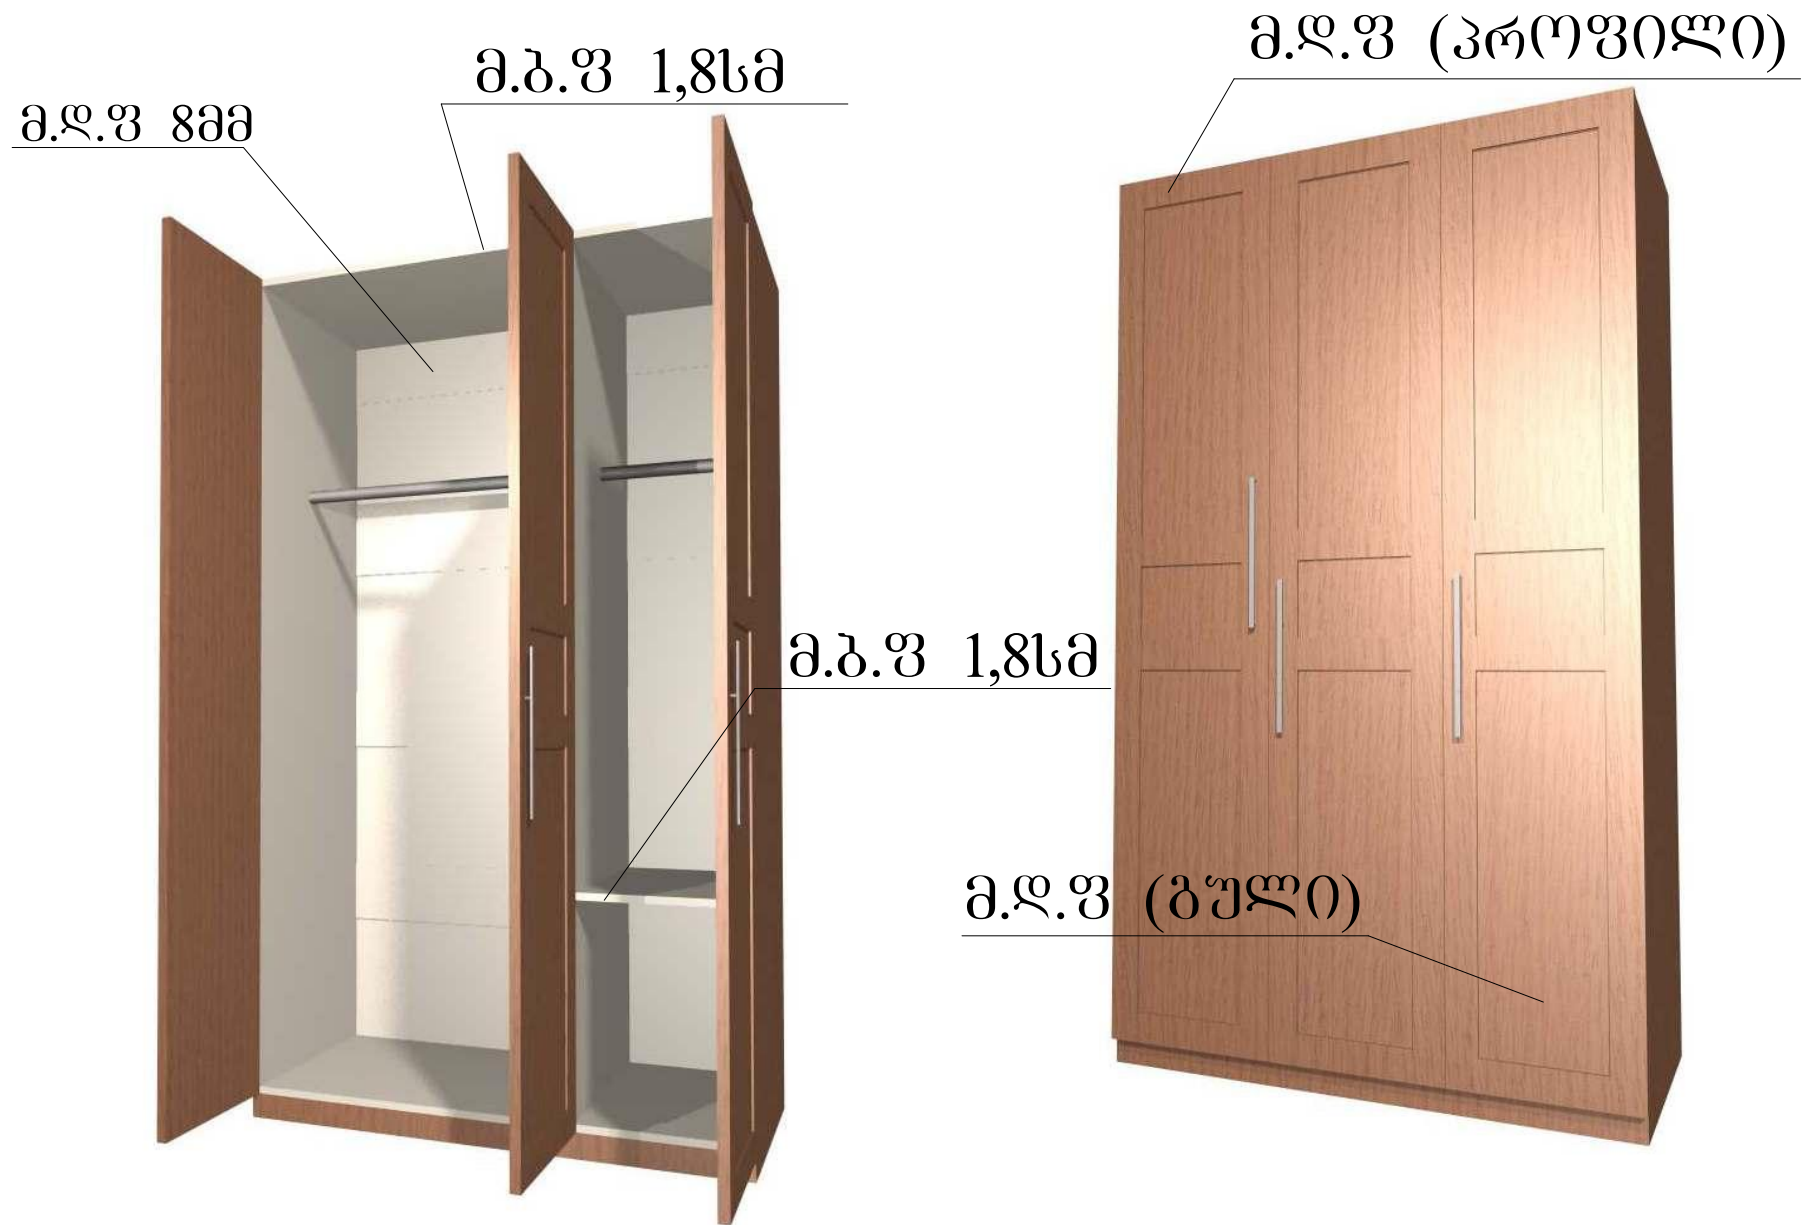



პარადა

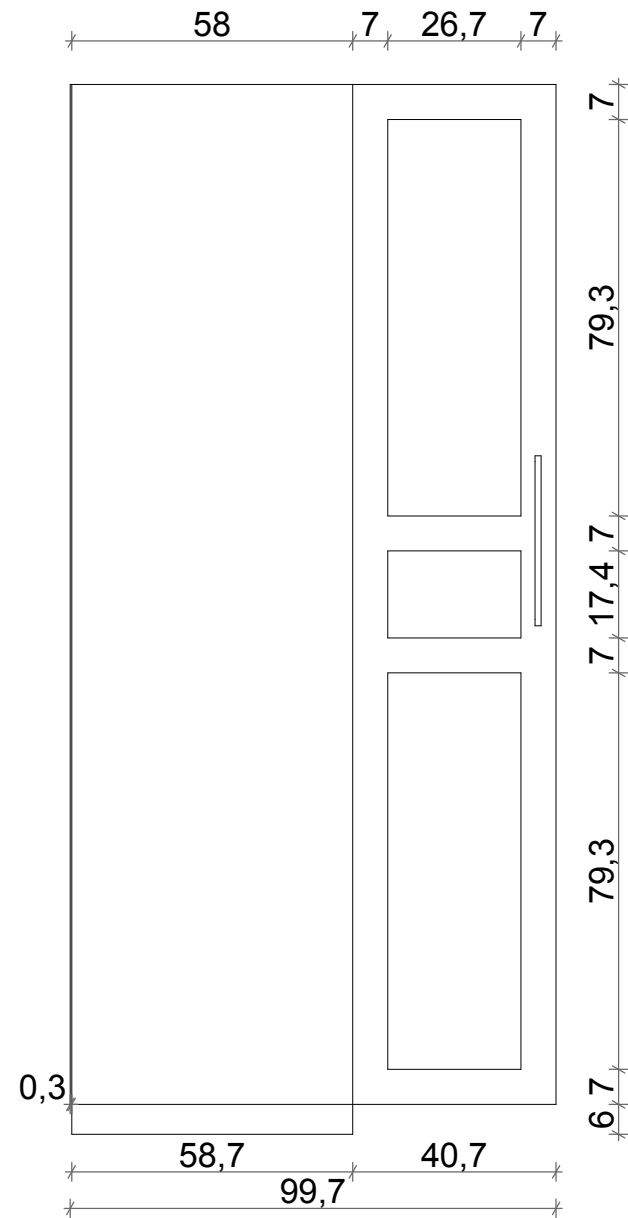

მუშა ნახაზი

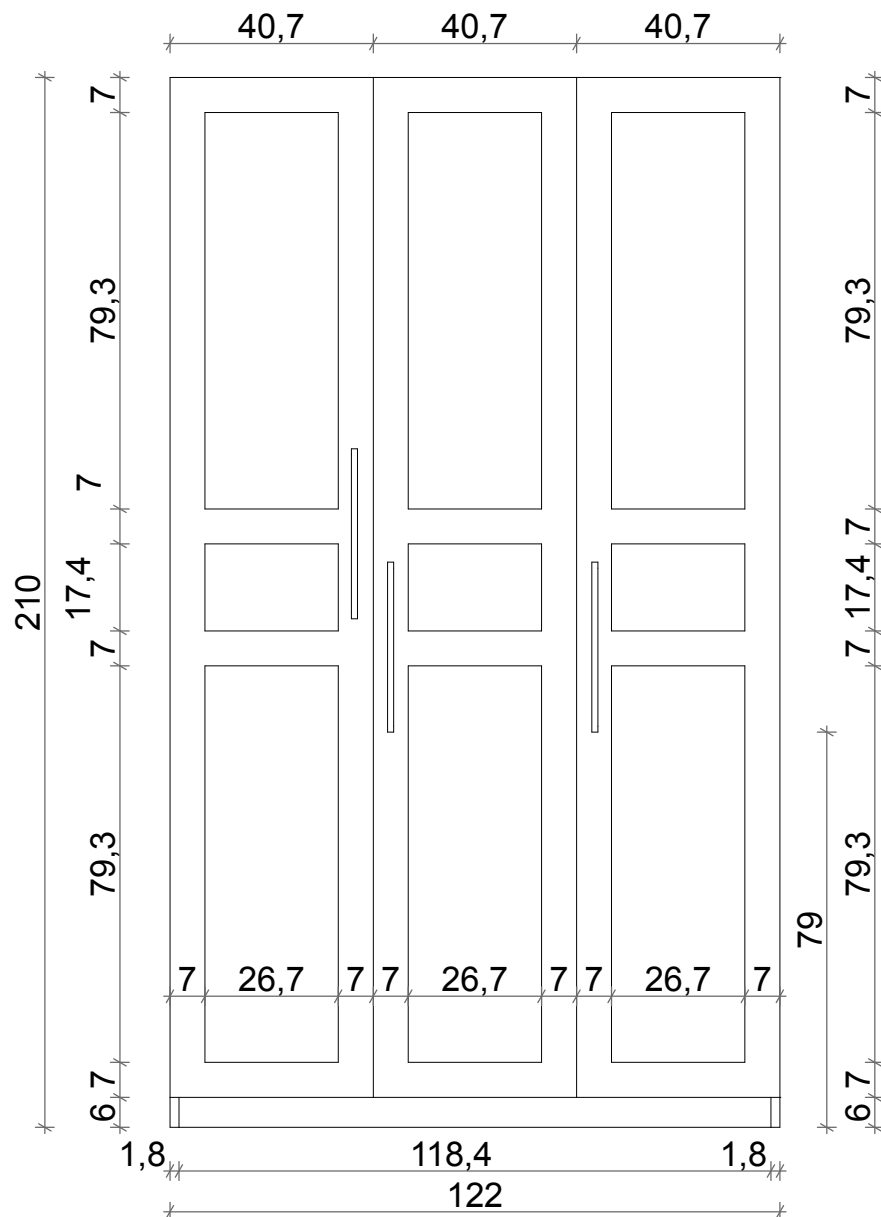

მუშა ნახაზი

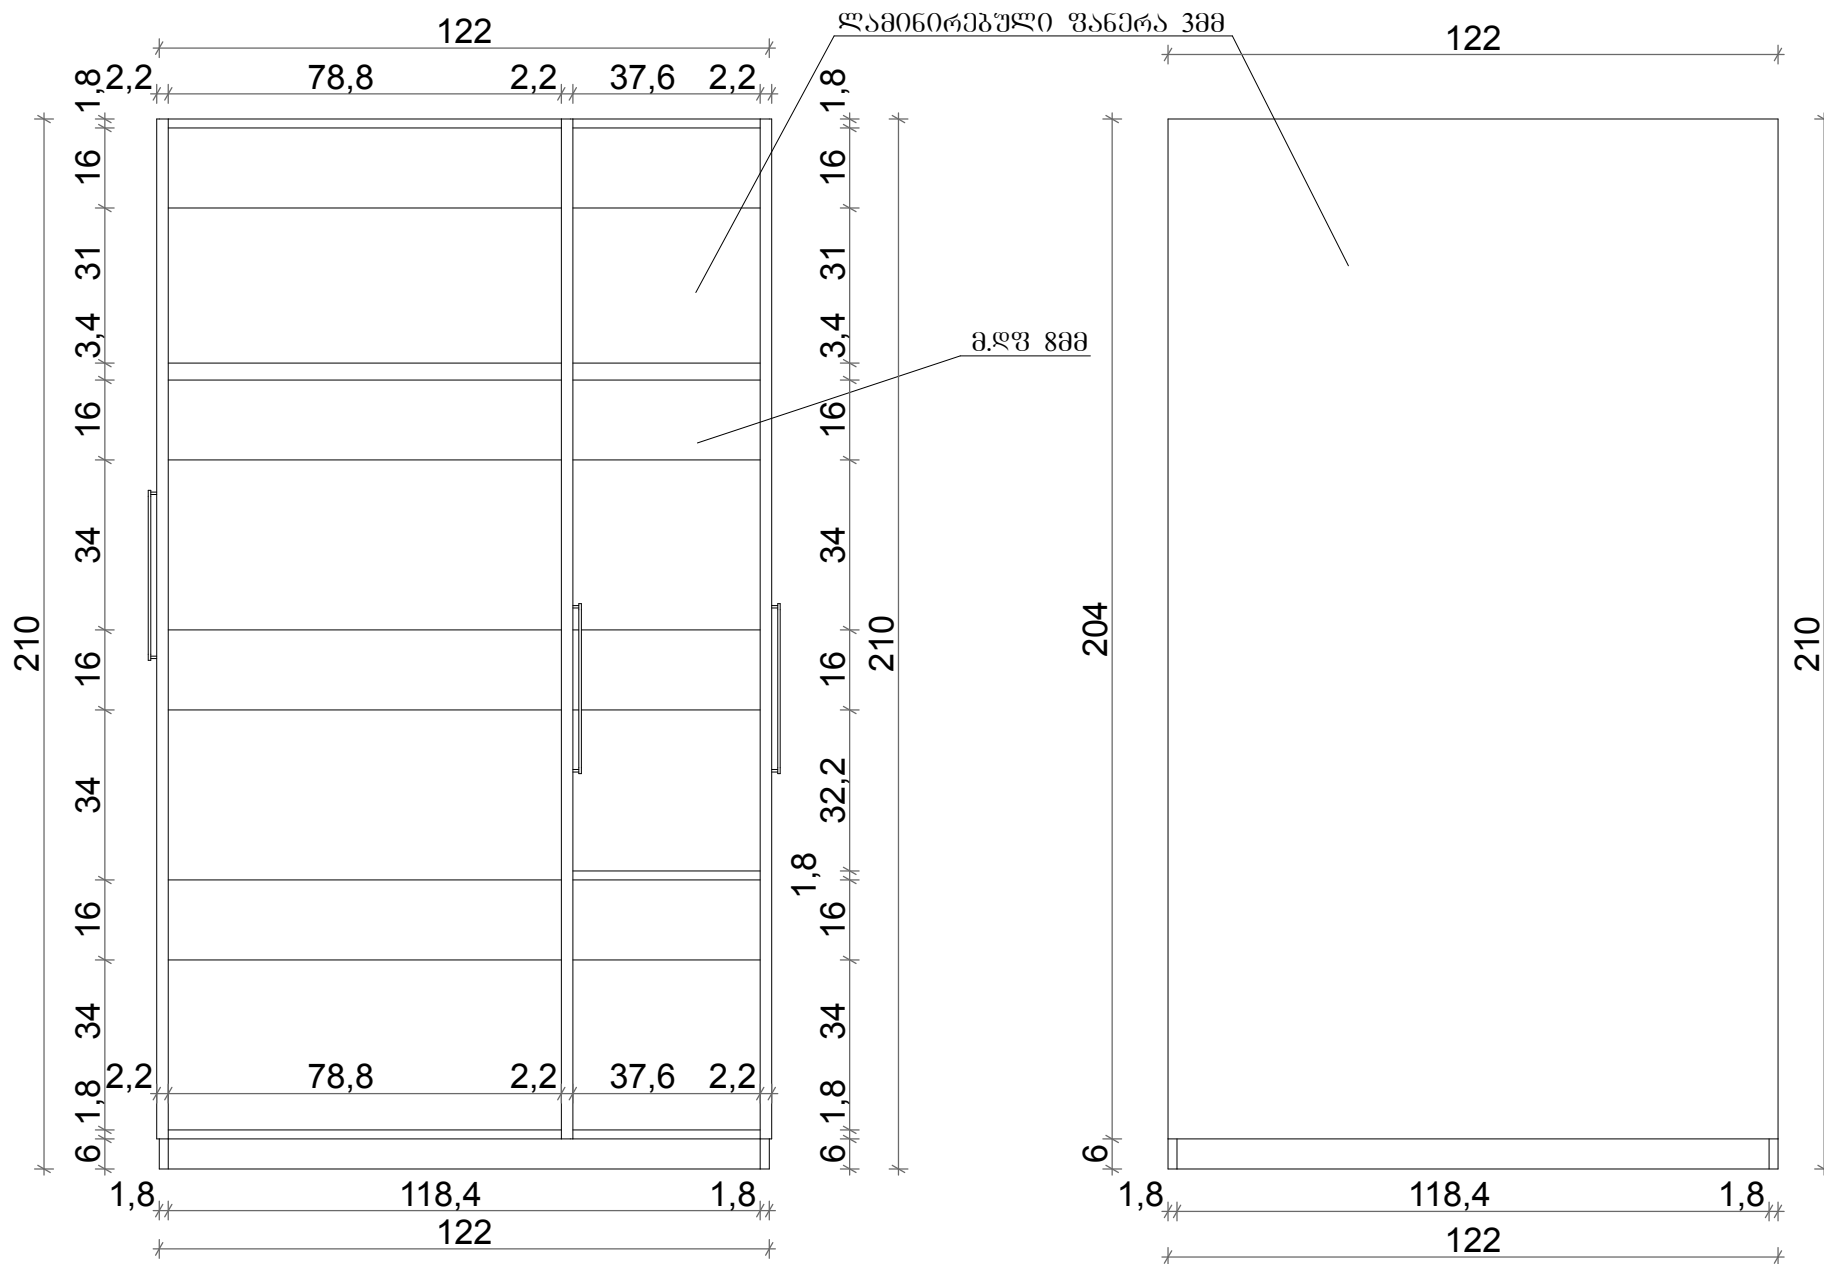

მუშა ნახაზი

