

შ.პ.ს. "SENSON"

ქ. თბილისი ღაბა წყნეთი. საკადასტრო კოდი 01.20.01.104.092
ბაბა-ბაღის პროექტი 350 ბავშვზე.
პროექტის წყალსადენ-კანალიზაციის ნაწილი.

ქ. თბილისი. 2016წ.

[illegible]

ცხელი წყლის სისტემის ჰიდრაულიური ანგარიში

უზნის ნომერი	ხელსაწყო.რაოდ.	საანგ/ხარჯი.	დიამეტრი	სიჩქარე	h=100 i	სიგრძე	$\sum h= X h$	
1	2	3	4	5	6	7	8	
1-2	4	0.34	25	0.92	5.92	6.4	38.02	
2-3	5	0.38	25	1.22	9.84	4.3	42.36	
3-4	7	0.45	25	1.34	12.35	1.0	12.35	
4-5	9	0.47	32	0.93	1.41	4.1	18.12	
5-6	11	0.49	32	0.94	4.01	3.1	12.46	
6-7	15	0.56	32	1.05	6.07	1.4	8.5	
7-8	25	0.67	32	1.3	8.0	7.5	60.0	
8-9	26	0.68	32	1.3	8.1	2.0	16.0	
9-10	36	0.76	32	1.4	10.1	2.0	20.2	
10-11	38	0.77	32	1.41	10.15	1.5	116.17	
11-12	60	0.96	40	1.2	5.3	2.8	14.84	
12-13	61	0.98	40	1.25	5.35	20.0	100.7	
						ჯამი	459.92=	4.6m

ცხელი წყლისათვის საბოლოო სითბოს ხარჯი $Q=290$ კვტ.




წყალსაღვინის სინტეზის ჰიგრამლიკური ანბარევი:

1. ცივი წყლის სეირეო ხარჯი

$$p=350 \times 18/0.2 \times 3600=8.75 \quad a=3.75$$

$$q=5 \times 0.2 \times 3.75=3.75 \text{ ლ/წგ.}$$

ცივი წყლის სეირეო საათური ხარჯი

$$p=350 \times 18/100=63.0 \quad a=17.4$$

$$q=5 \times 17.4 \times 100=87000 \text{ ლ/სთ}=8.783/სთ.$$

2.ცივი წყლის წამევი ხარჯი

$$p=350 \times 10/0.14 \times 3600=6.95 \quad a=3.2$$

$$q=5 \times 0.14 \times 3.2=2.24 \text{ ლ/წგ.}$$

ცივი წყლის საათური ხარჯი

$$p=350 \times 10/60=58.33 \quad a=16.3$$

$$q=5 \times 16.3 \times 60=4890 \text{ ლ/სთ}=4.9 \text{ მ3/სთ.}$$

3.ცხელი წყლის წამევი ხარჯი

$$p=350 \times 8/0.14 \times 3600=5.55 \quad a=2.76$$

$$q=5 \times 0.14 \times 2.76=1.93 \text{ ლ/წგ.}$$

ცხელი წყლის საათური ხარჯ

$$p=350 \times 8/60=46.7 \quad a=13.5$$

$$q=5 \times 13.5 \times 60=4050 \text{ ლ/სთ}=4.05 \text{ მ3/სთ}$$

სითბოს ხარჯი ცხელწყალმგრეზარბეზაჰ


$$Q=290 \text{ კვტ.}$$

ჩამღინარე წყლევის მატსინკალური წამევი ხარჯი

$$q=3.75+1.6=5.35 \text{ ლ/წგ.}$$



გენგეგმა წყალსადენ-კანალიზაციის ქსელის დატანით

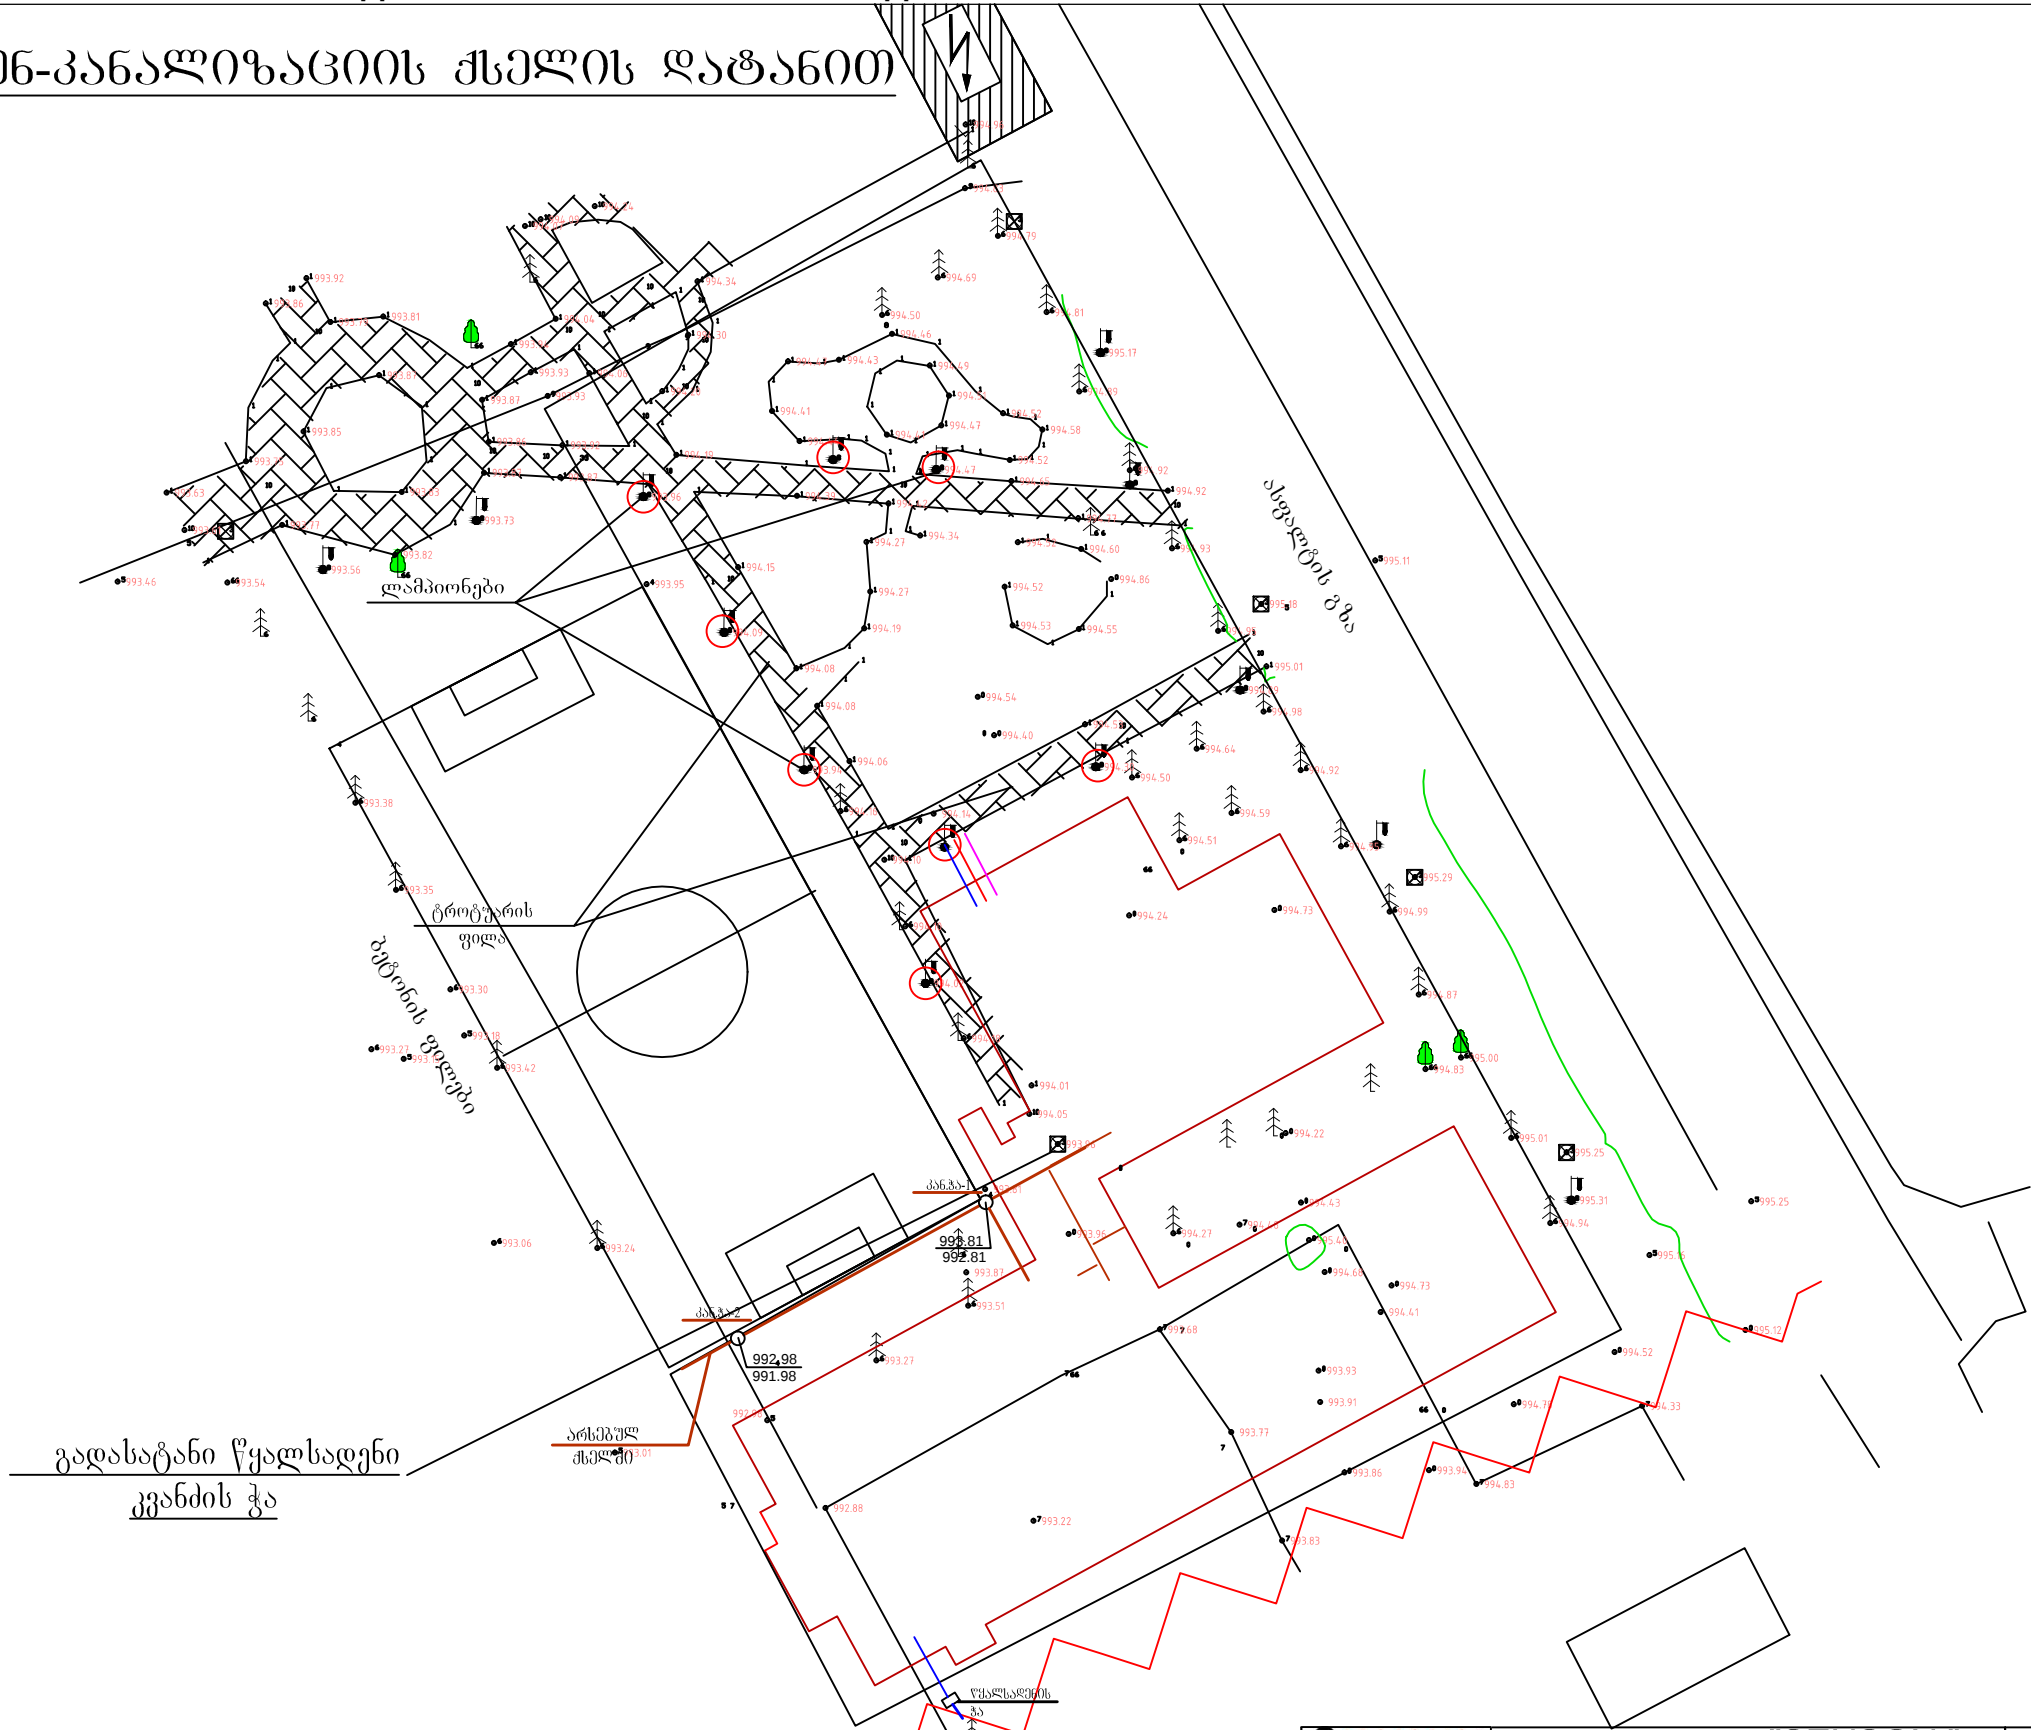


საგარეო ადგილი ჭის და ტრასის მონტაჟისათვის

PROECTION SENSON	შ. პ. ს. "SENSON"	ფურცელი/ფურცლები	
	საქართველო, თბილისი, ი.რ. აბაშიძის 50 TEL: (+995 32) 291 22 99 sensonproject@gmail.com	წ.პ.-2	10
ქ. თბილისი დაბა წყნეთი, საკადასტრო კოდი 01.20.01.104.092 ბაგა-ბაღის პროექტი 350 ბაგშეზე, წყალსადენ კანალიზაციის პროექტი		წ.პ.	
გენგეგმა წყალსადენ-კანალიზაციის ქსელის დატანით		24/05/2016	
დირექტორი	ფარეიშვილი		
მთ.ინჟინერი	კაცობაშვილი		
არქიტექტორი	მიქაბაძე		
შეამოწმა	ყარალაშვილი		

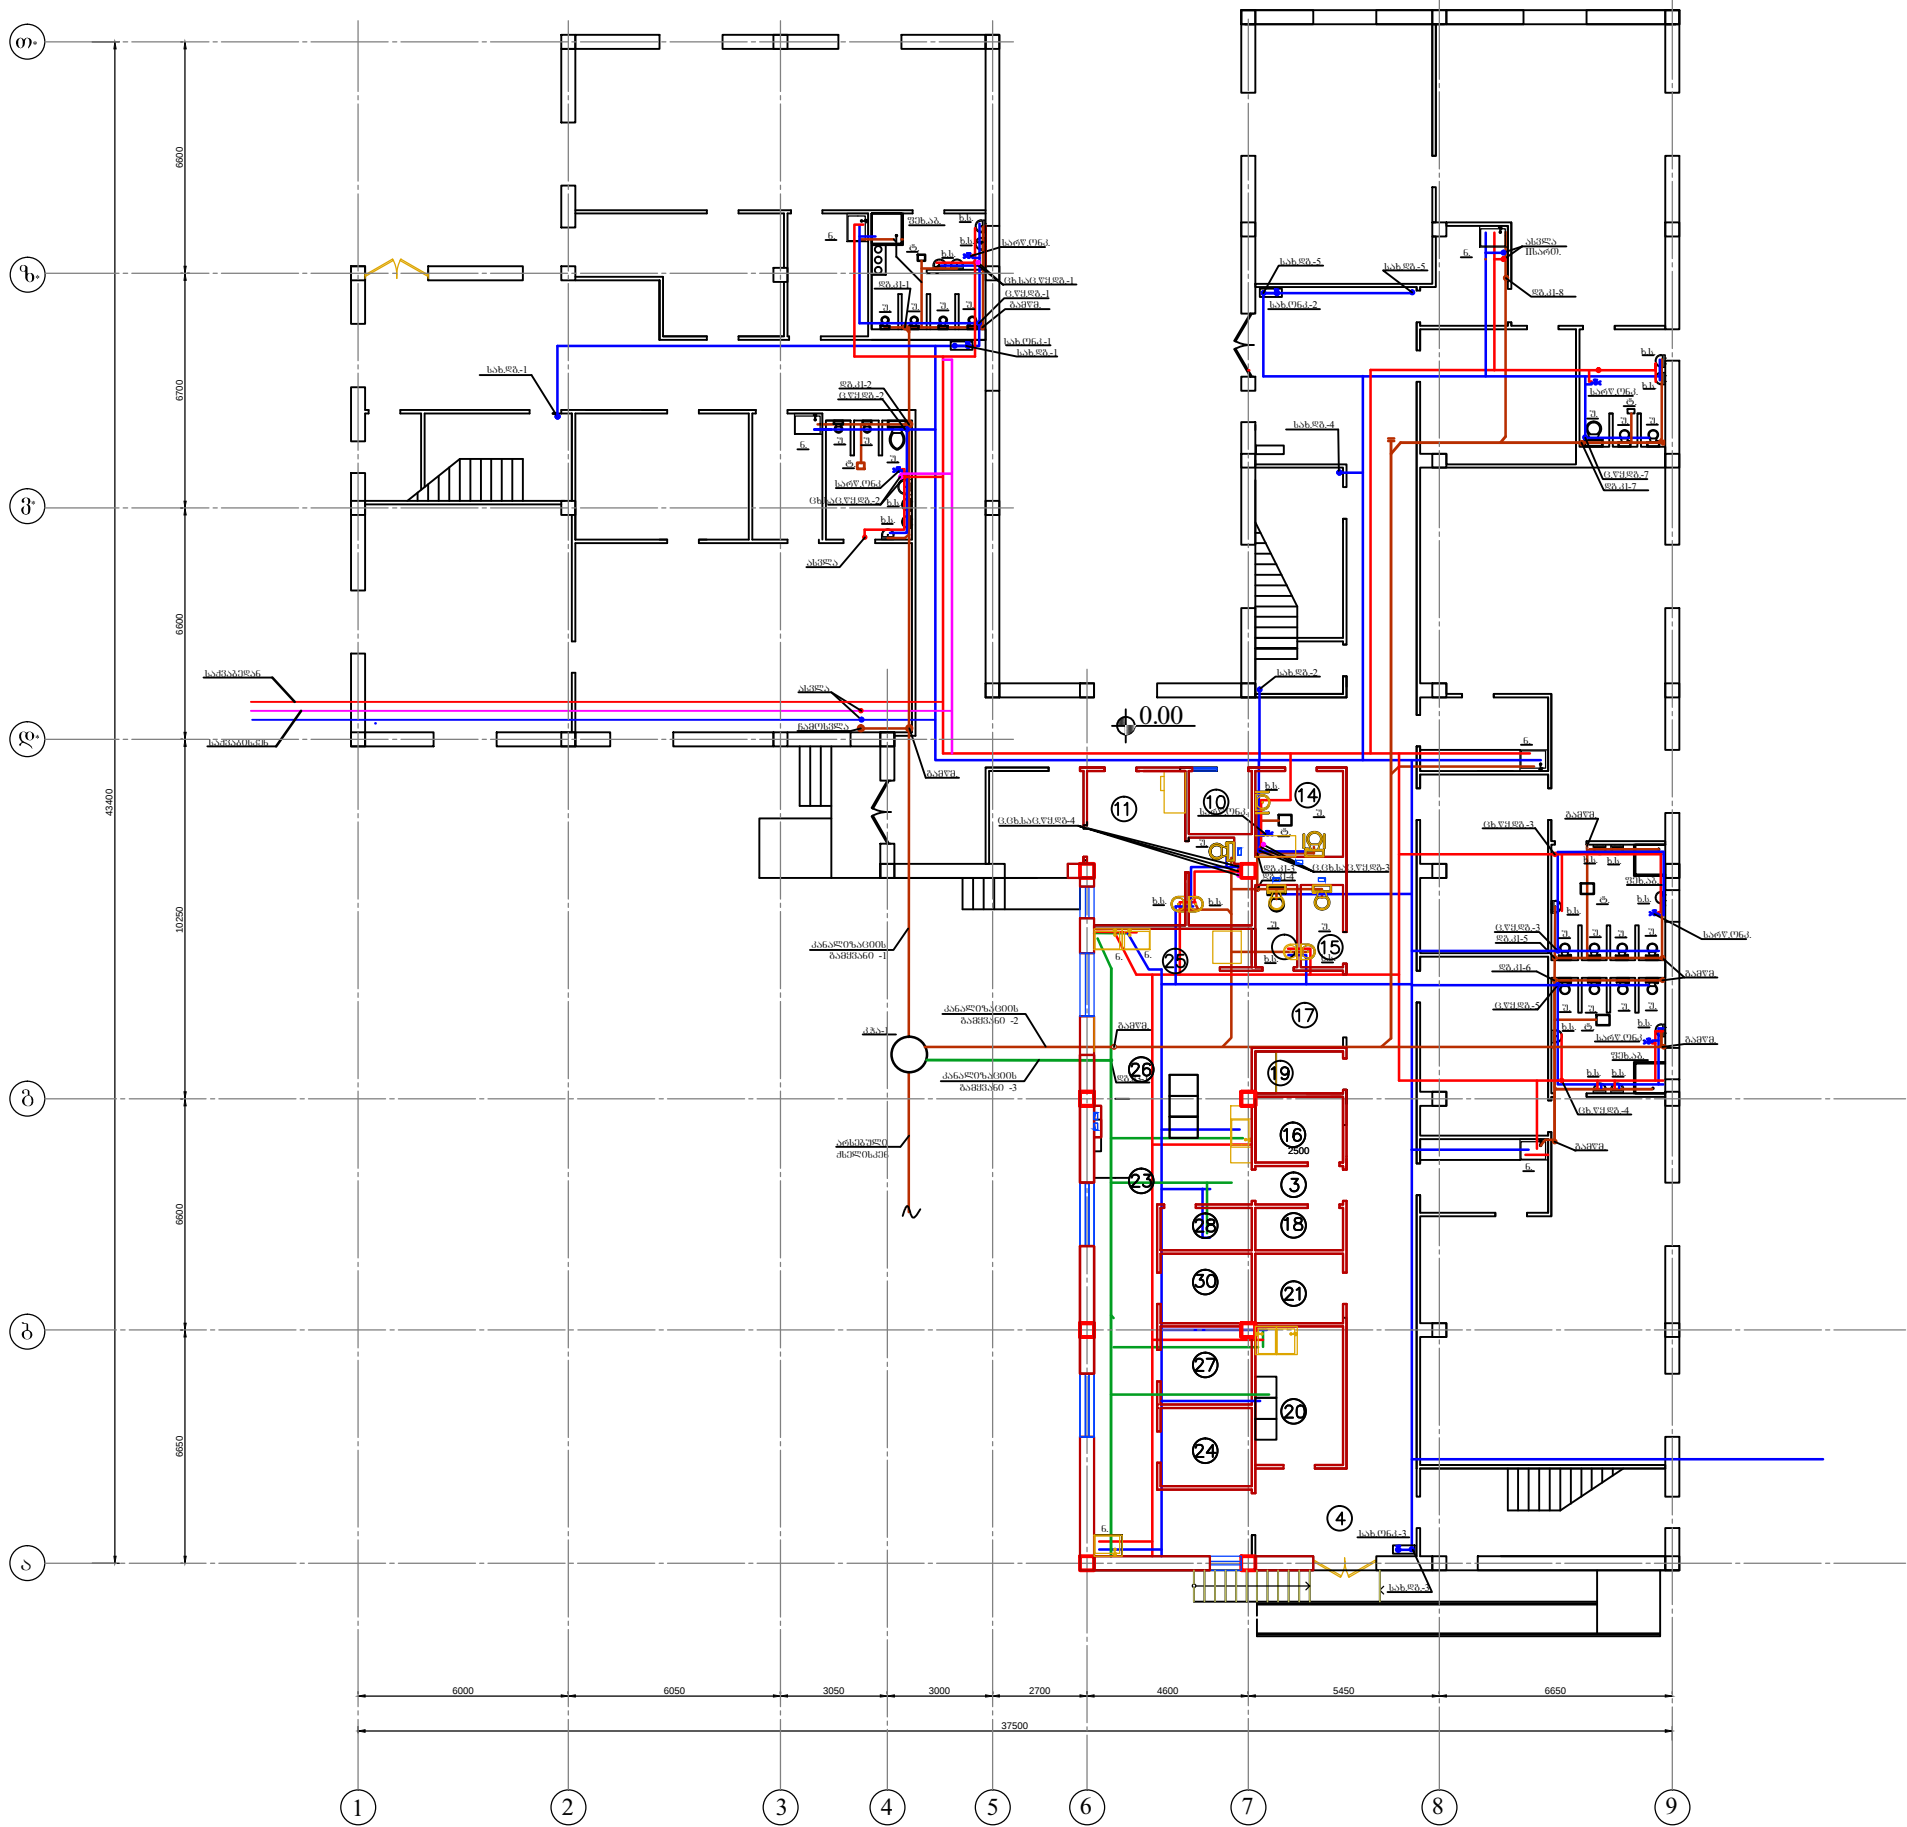



1. კვსტიბული
2. საბავშვო ეტლების შესახაზი
3. დერეფანი
4. კიბის უჯრედი
5. ზამღები
6. სან კვანი
7. სათამაში ოთახი
8. ბუფეტი
9. საძინებელი
10. დაცვის ოთახი
11. ტუბის ოთახი
12. დასალაგებელი ინფერტარის ოთახი
13. პალატა ისოლატორი
14. შესულეული შესახღებლობის პირთა სან კვანი
15. პერსონალის საპირფარეშო
16. პერსონალის გარდერობი
17. გასაცემი
18. დასალაგებელი ინფერტარის ოთახი
19. ელ. ფარი
20. სამრეცხო + საუთი
21. სეფთა თუთრეულის შესახაზი
22. სიკეპე ის.
23. მოსამზადებელი სამკერი
24. მშრალი პროდუქტების შესახაზი
25. ჭურჭლის სამრეცხო
26. სამზარეულო
27. ბოსტნეულის შესახაზი
28. ჭურჭლის შესახაზი


შ. ა. ს. "SENSON"		ფურცელი	10

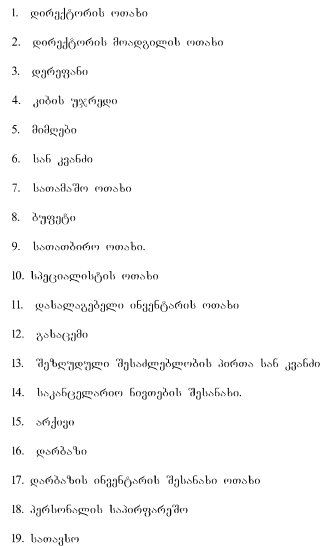


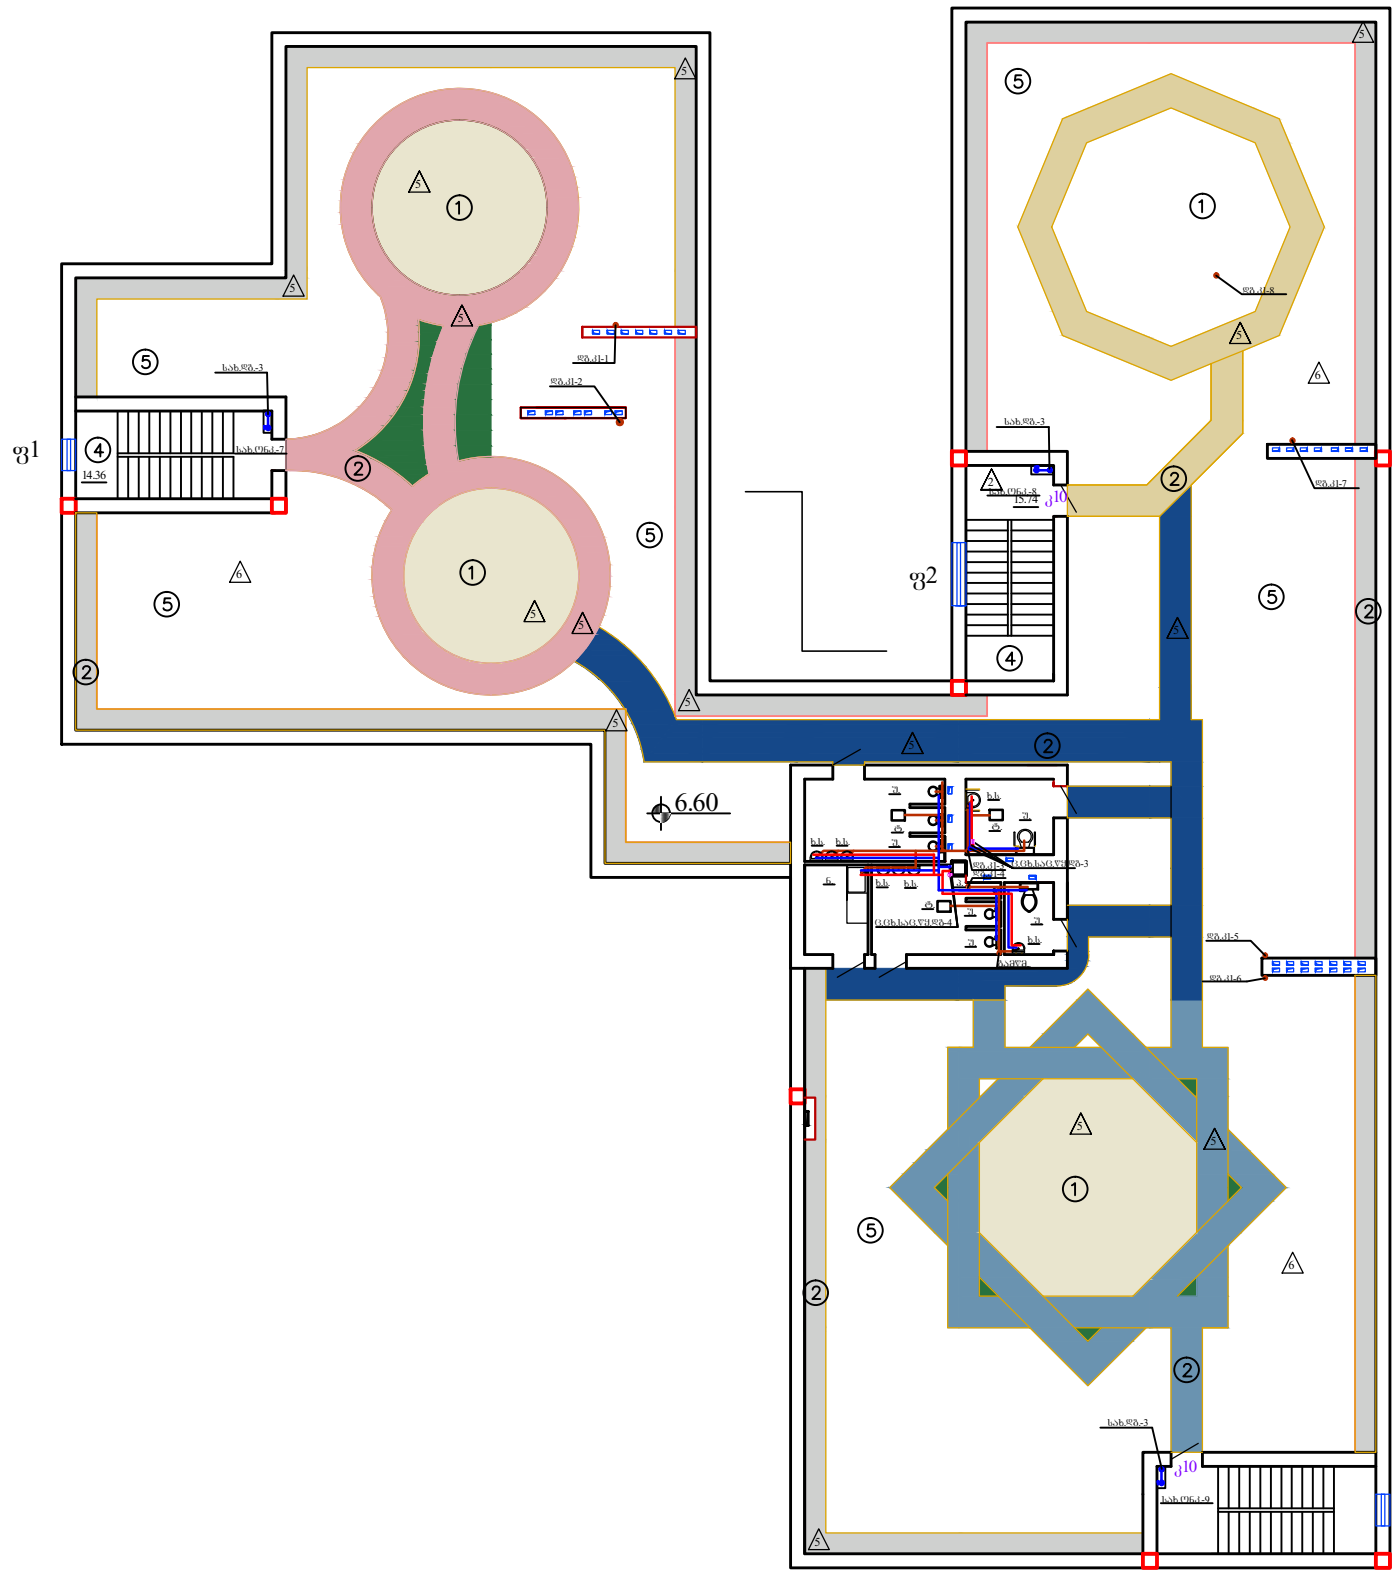

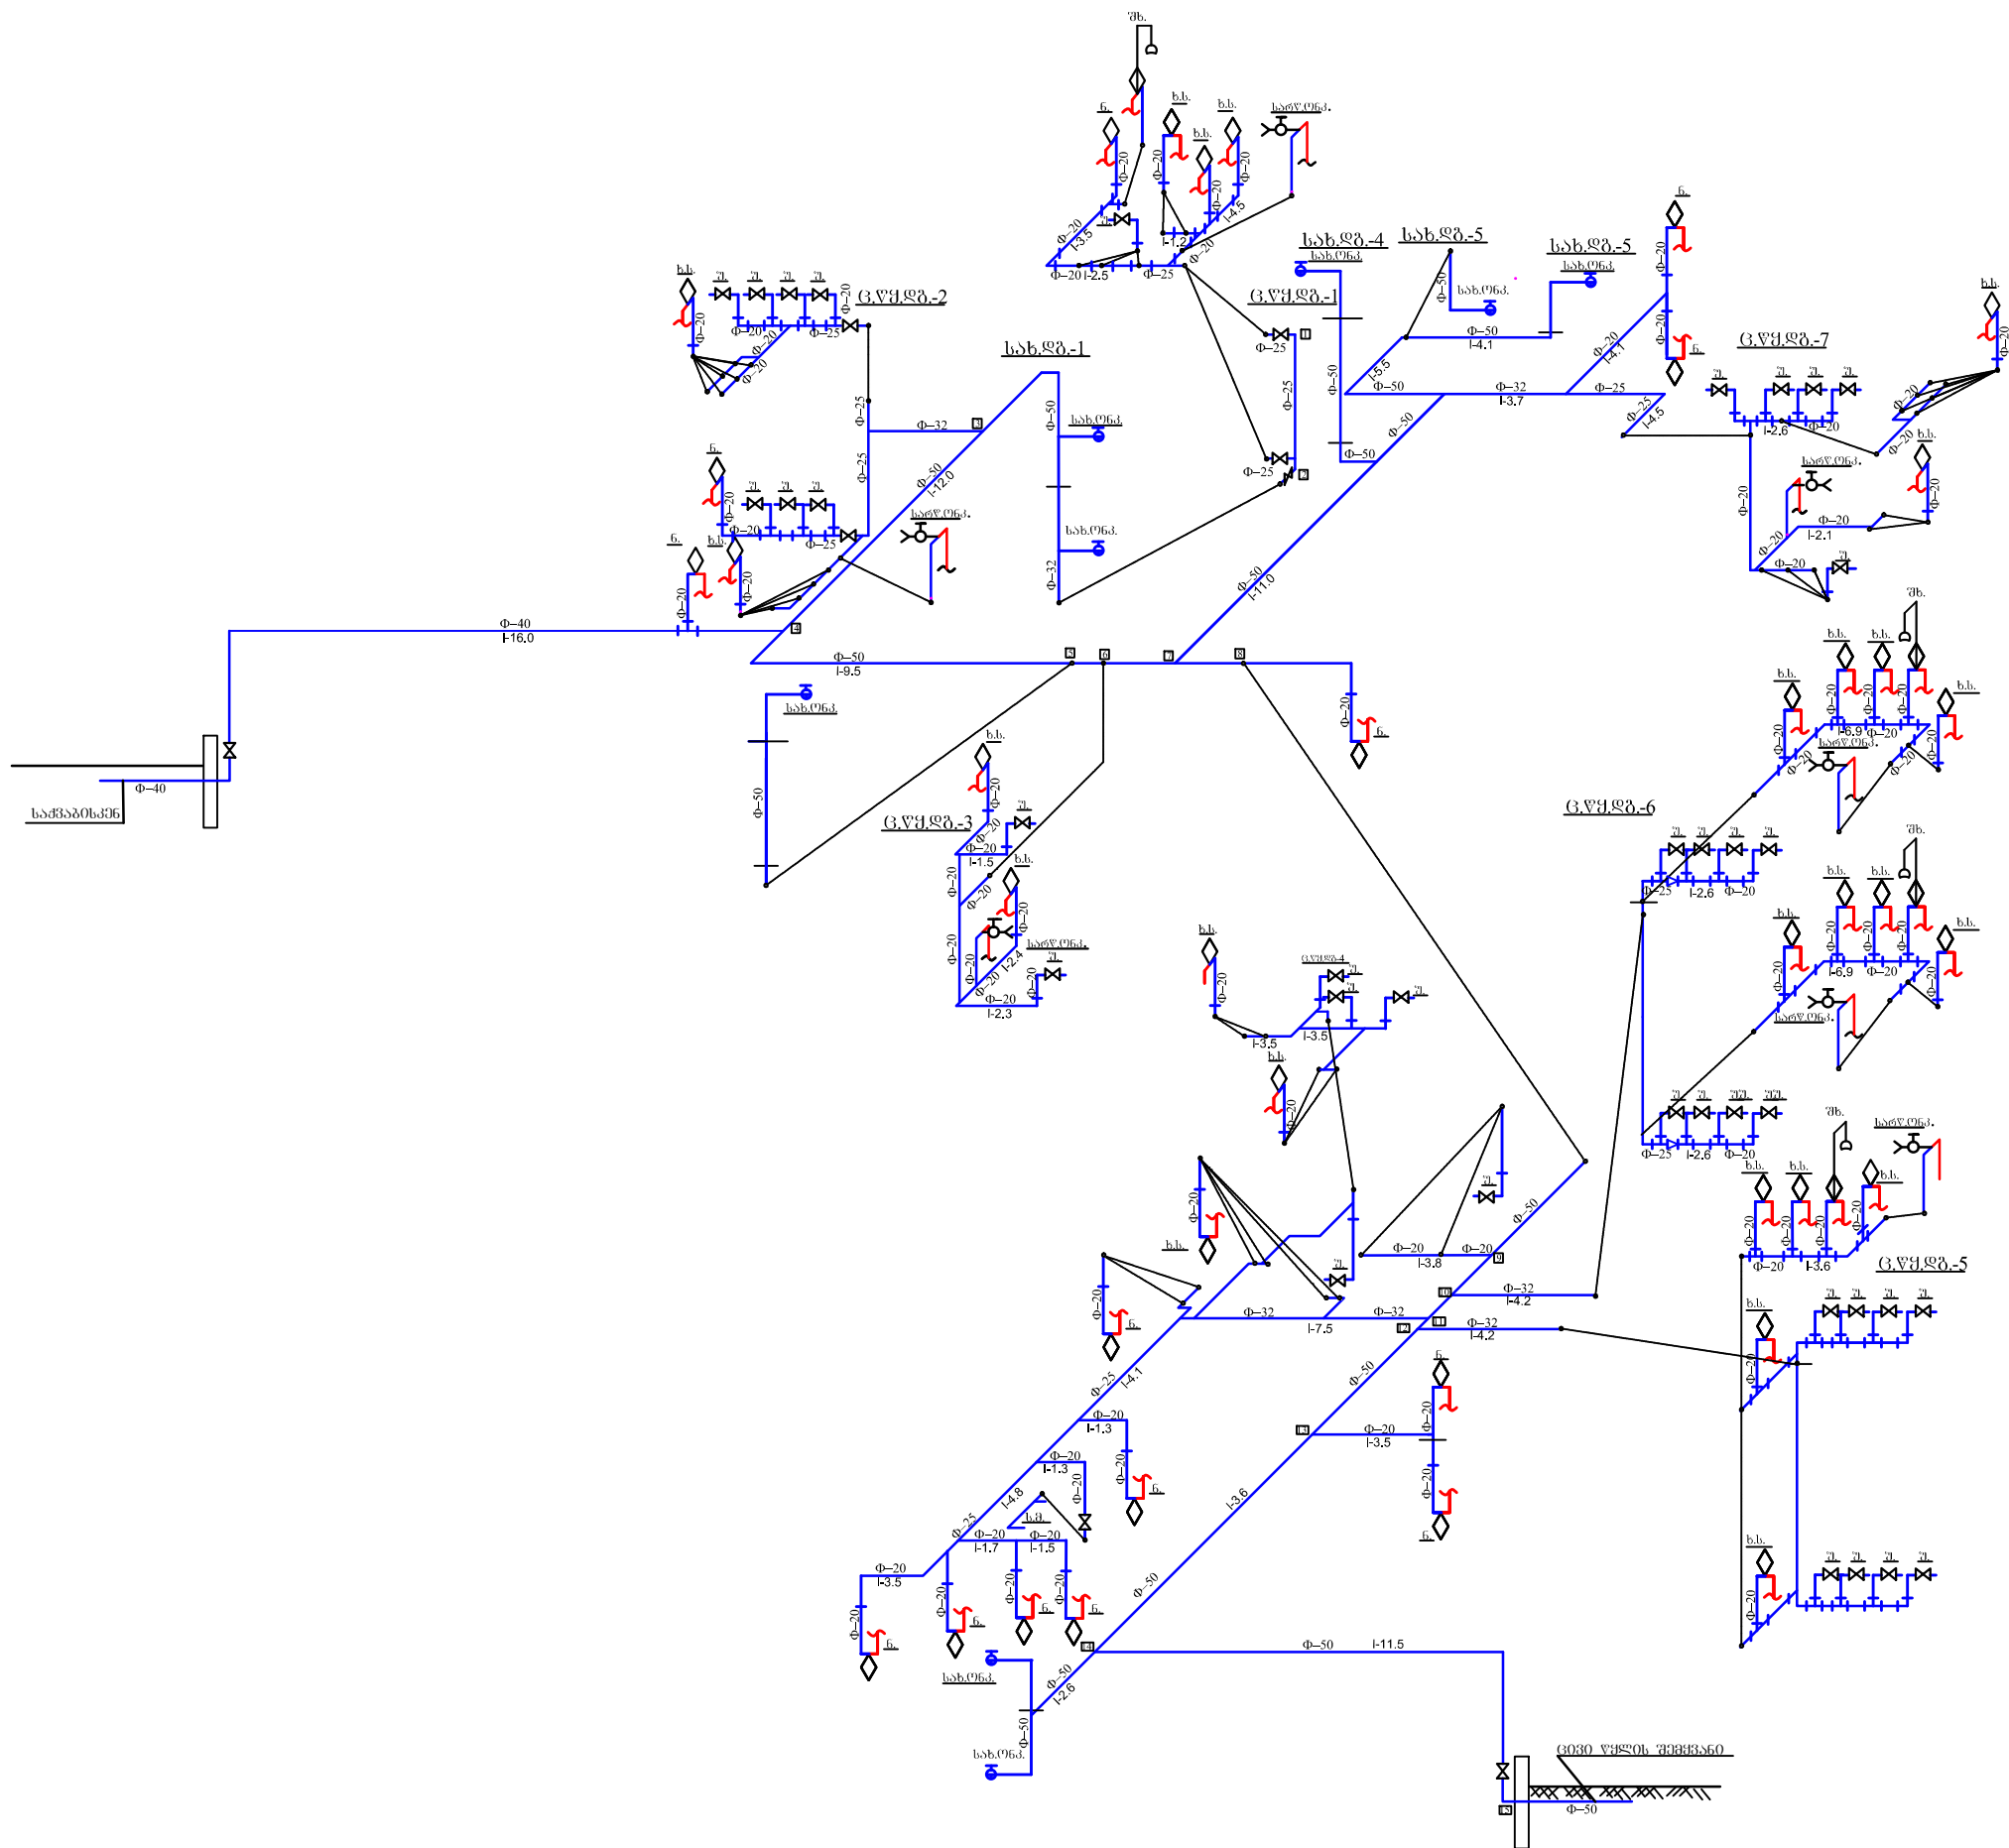

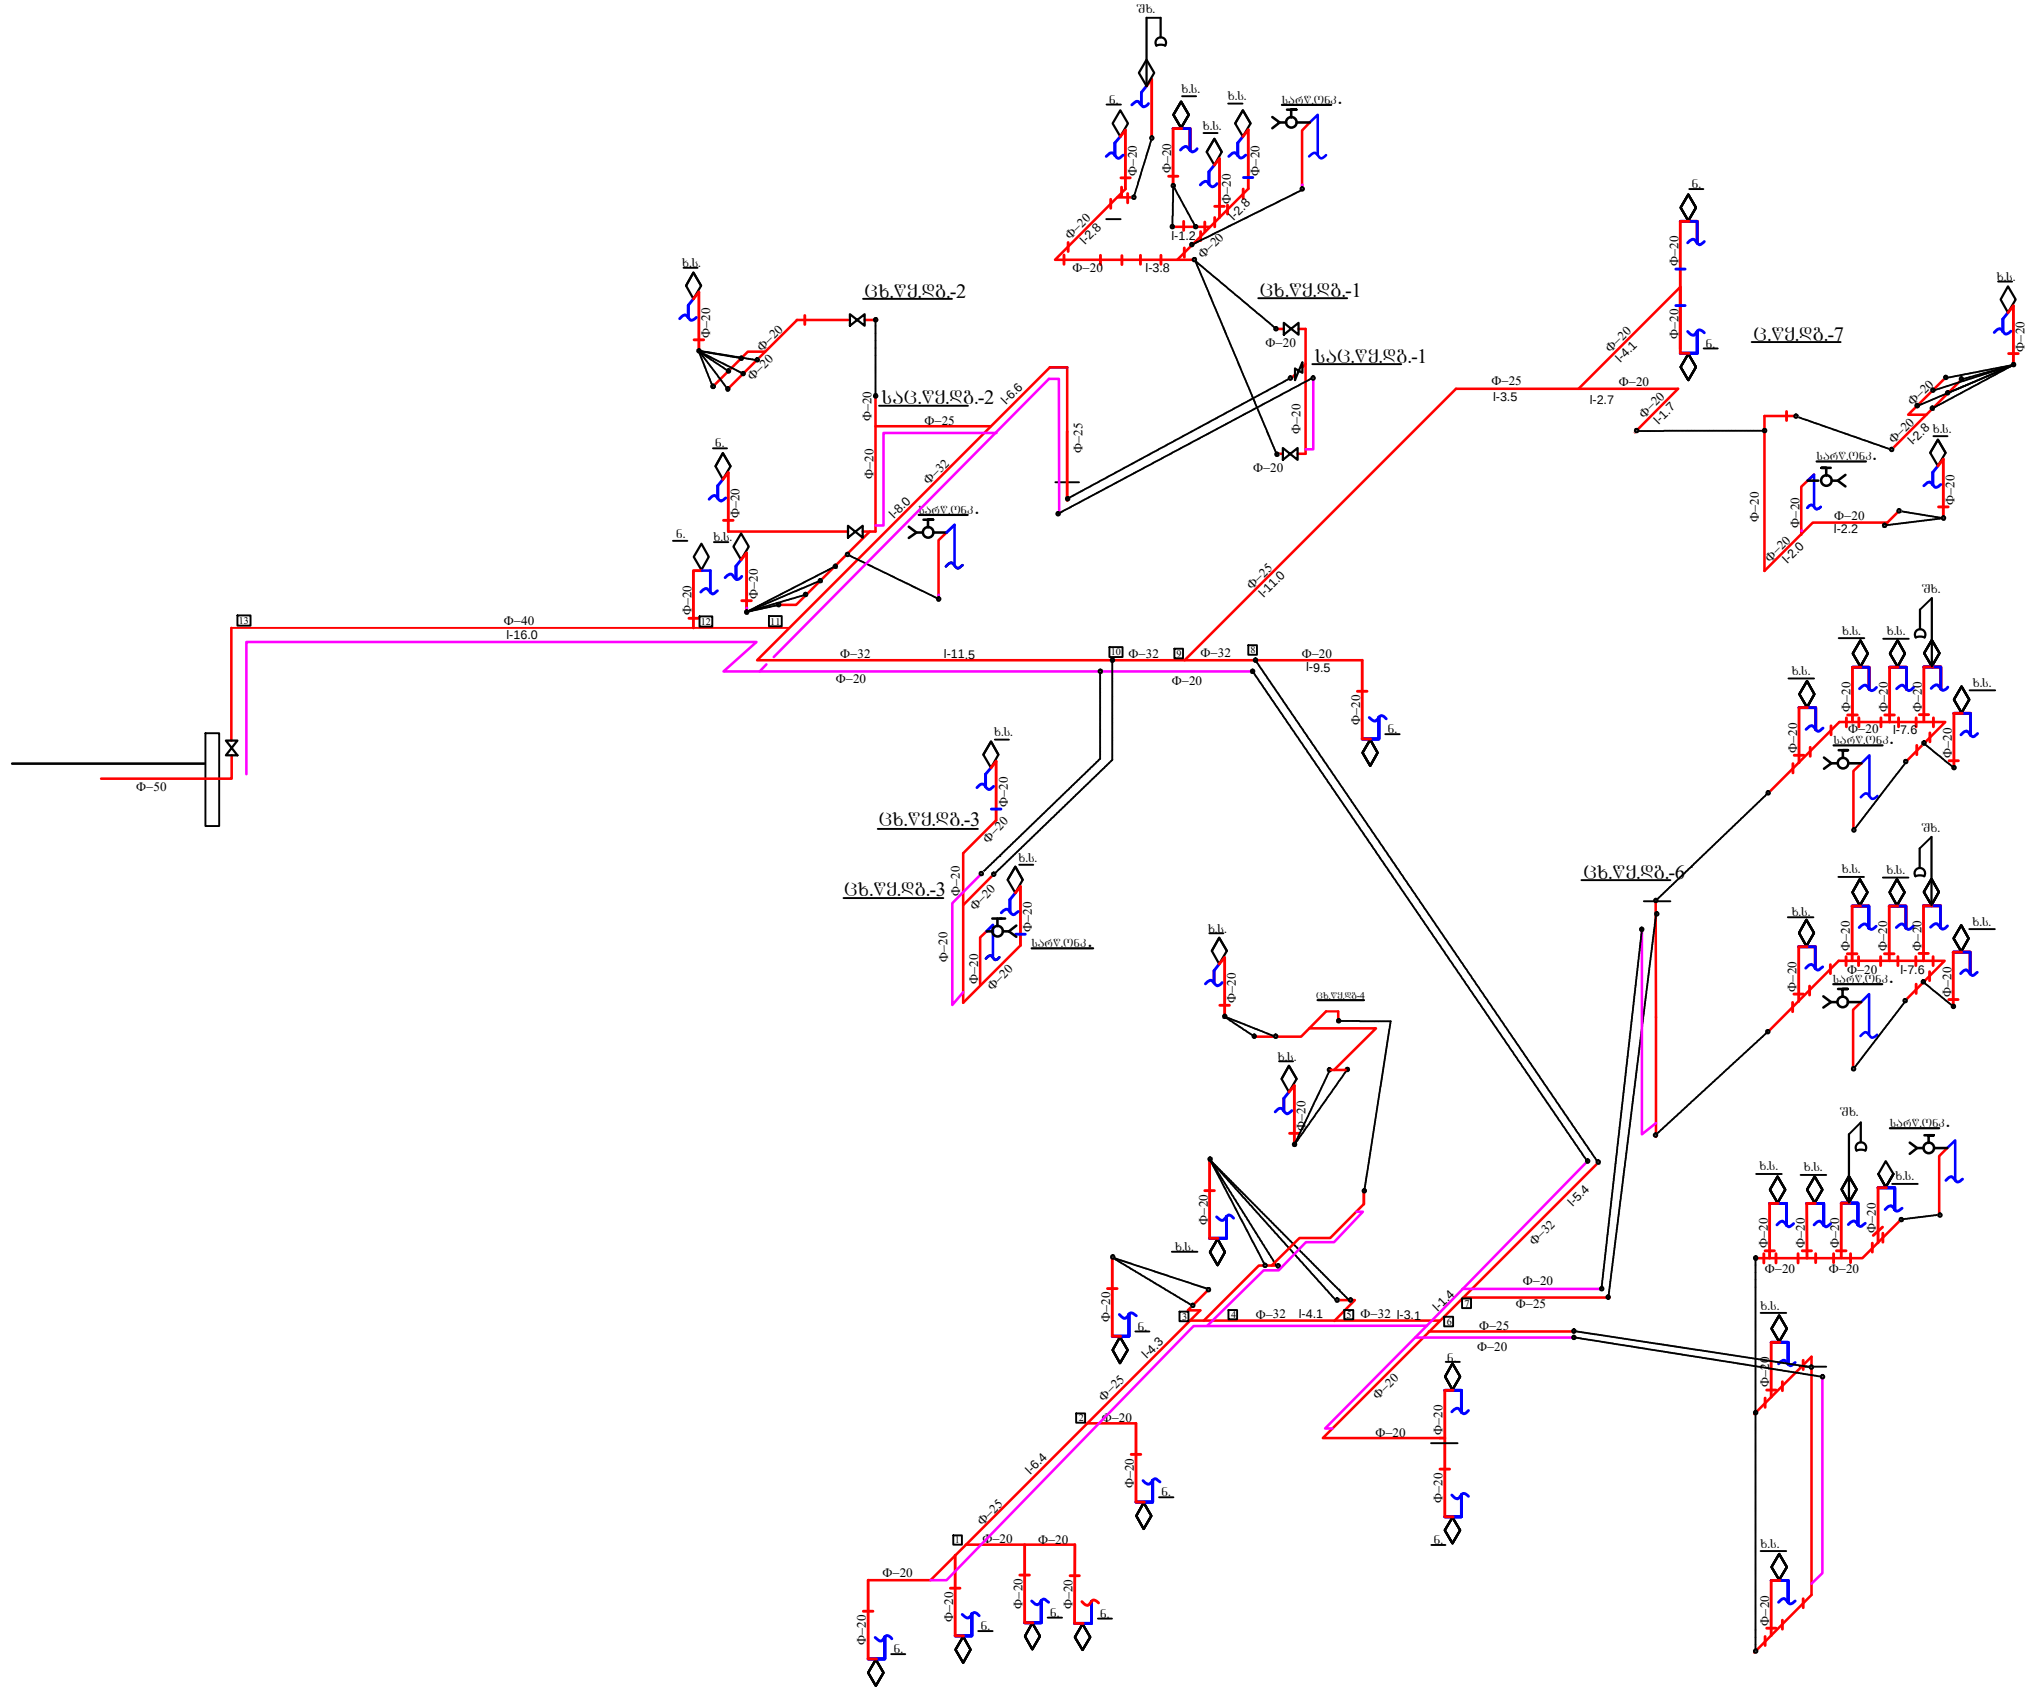


შ. ა. ბ. "SENSON"		თურქული	თურქული
საქართველოს, თბილისი		№.3-7	10
მის. ადრესი: 50			
ტელ. (+995 32) 291 23 99			
www.senson.ge			
	შ. ვ. ზ. "SENSEON" ს.პ.ს. "სენსიონი" მის. ადრესი: 82 Tbilisi, 01055 331 291 22 99 contact@senseon.ge		მისამართი	მისამართი
			№ 3-8	10

СОЗДАНО УЧЕБНОЙ ВЕРСИЕЙ ПРОДУКТА AUTODESK

ხანალიზაციის ქსელის პროფილი

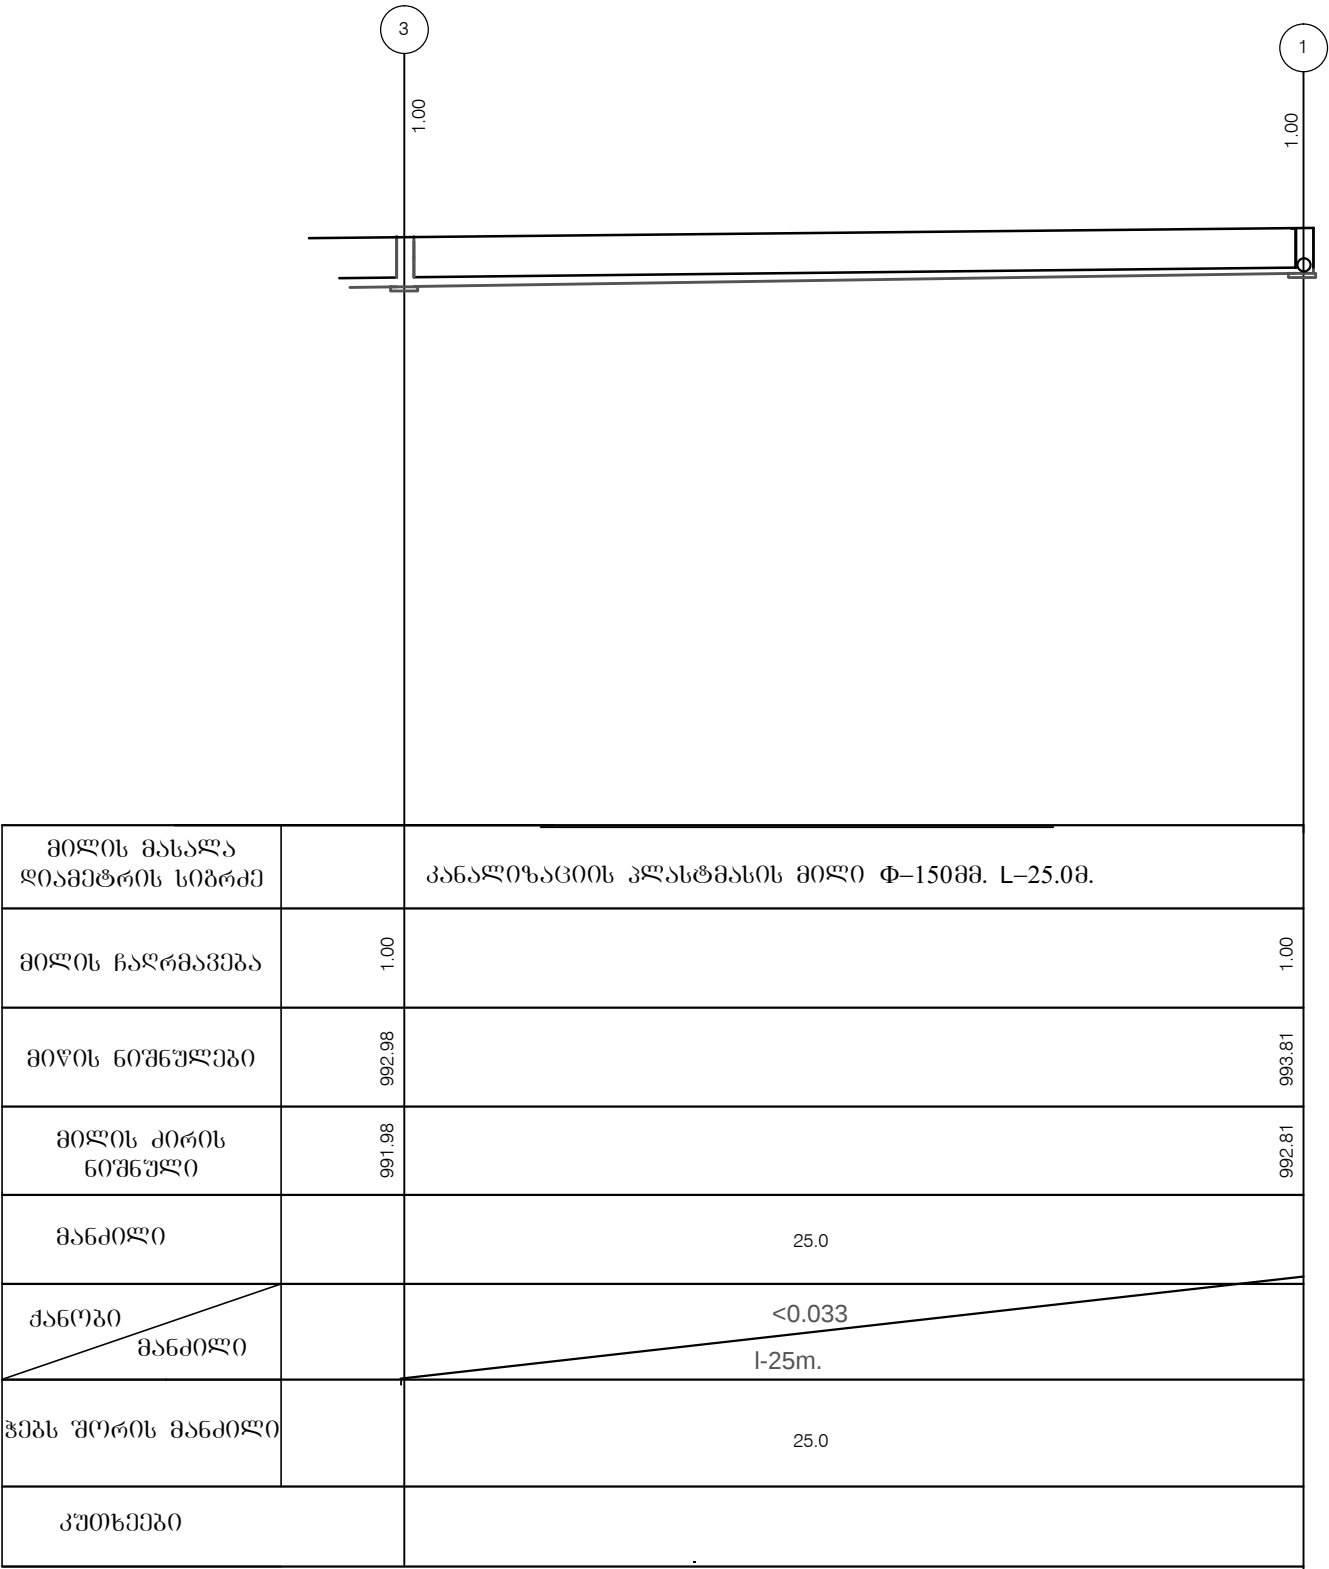

წყალსადენის ჰა

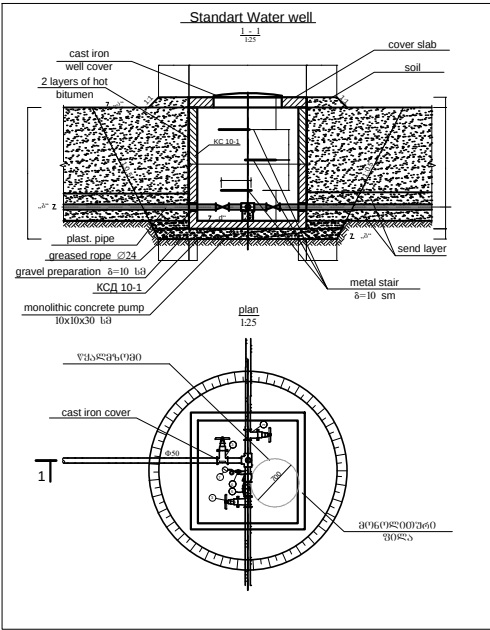


СОЗДАНО УЧЕБНОЙ ВЕРСИЕЙ ПРОДУКТА AUTODESK

