ფასადი-1

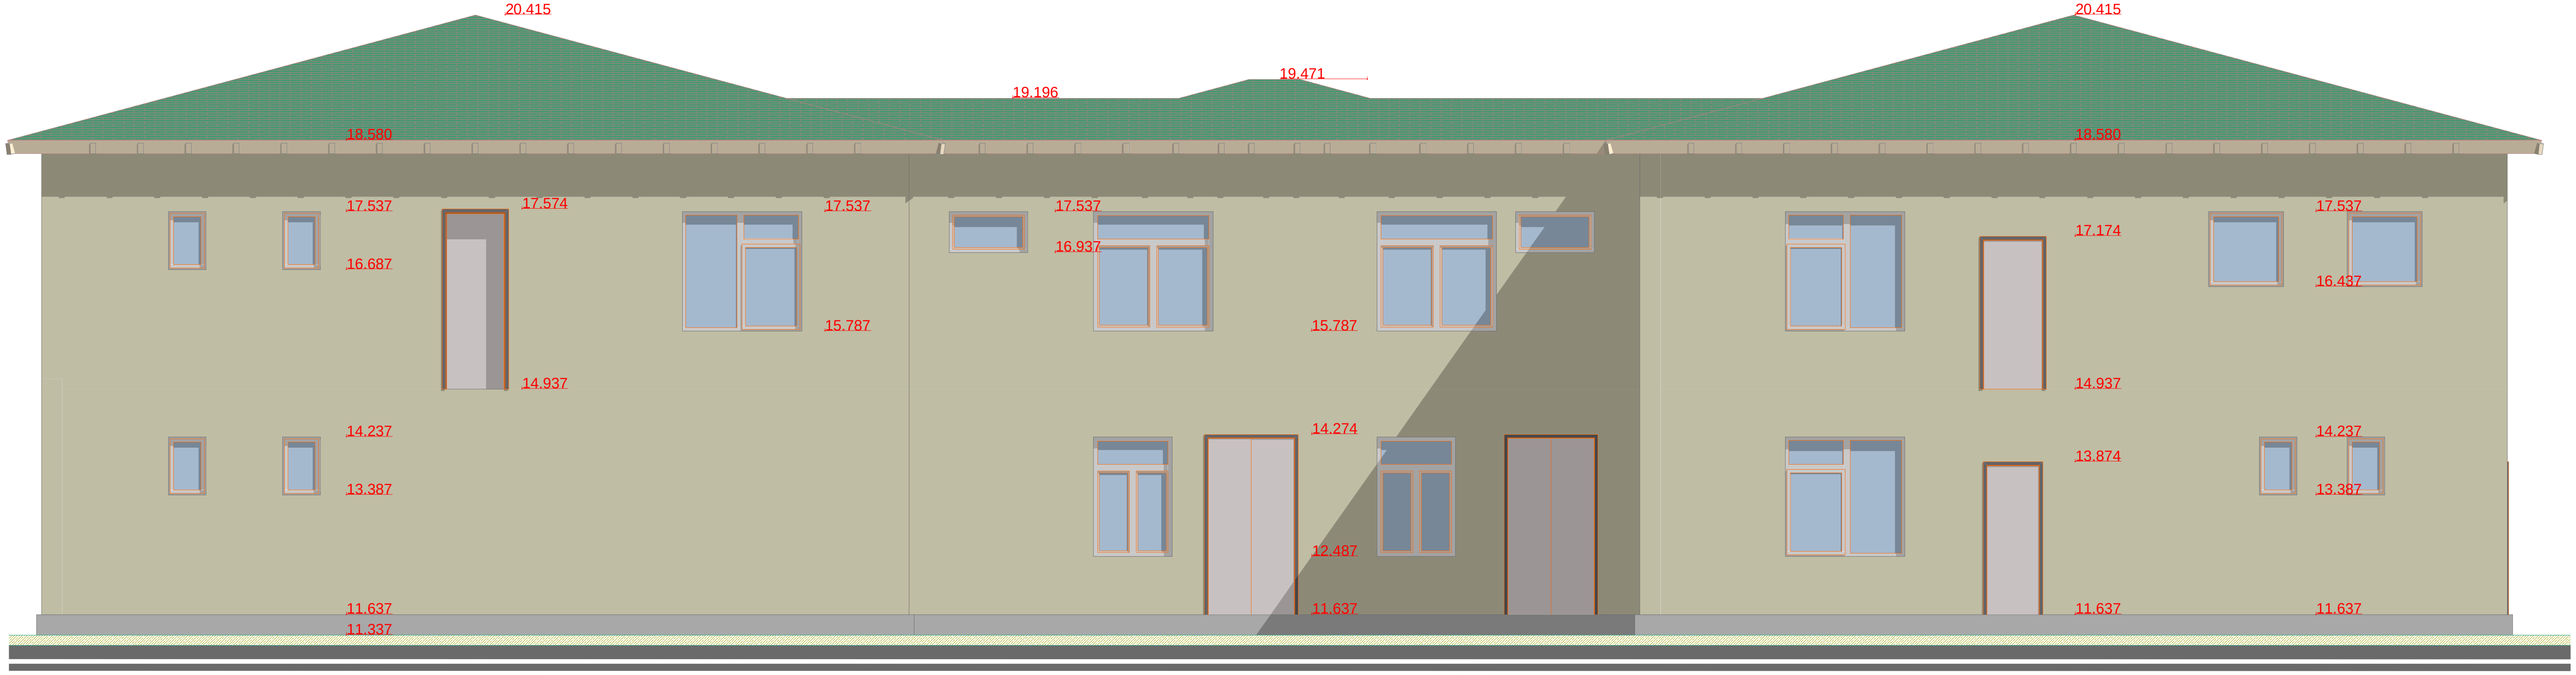

გიმანი	პირობითი აღნიშვნები		არქიტექტურული ნაწილი			დირექტორი		გ. გვენეტაძე
						პრ. მთავარი არქიტექტორი		გ. გვენეტაძე
tel.: (+995 32) 2 78 09 87 (+995) 5 99 93 60 65 gvenetadze.gia@mail.ru			სოფ. მარტყოფში საბავშვო ბაღის სახურავის შეცვლა	სტადია	ფურც.			
				პ.	ფ-	შეასრულა		გ. გვენეტაძე
			ფასადი-1	სქემატური გეგმა				