


ქალაქი ახალციხე, ღარნავაზ მუშის ქ. N4-ში მდებარე საცხოვრებელი კორპუსი

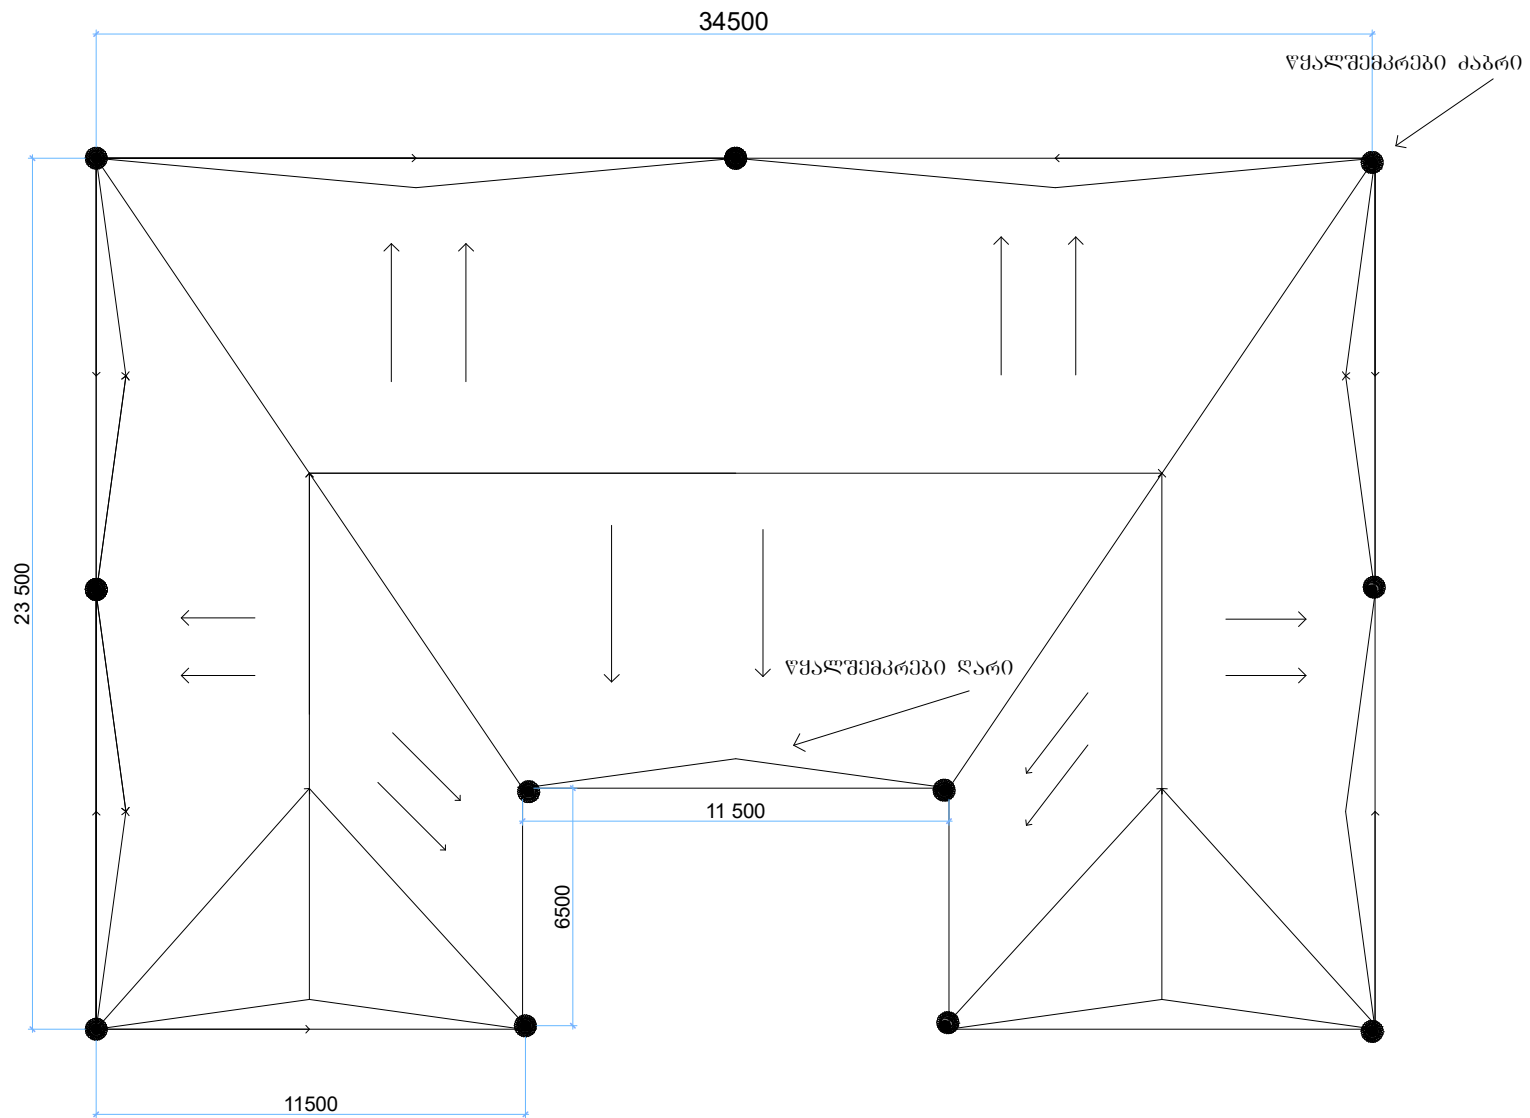

შესრულა

0. ჩონია

შესრულა

ბ. გელაძე