

შ.პ.ს. "ARCH-STYLE"

მესტიის მუნიციპალიტეტი. მურშკელ-ში ასაშენებელი ერთ სართულიანი
საერთო სარგებლობის შენობა



ბათუმი
2016წ.

განმარტებითი ბარათი

პროექტი განკუთვნილია მესტიის მუნიციპალიტეტი, სოფელ მურშკელში ერთ სართულიანი საერთო სარგებლობის ობიექტის ასაშენებლად.

მიწის ნაკვეთს ჩრდილოეთით ესაზღვრება ქუჩა, ხოლო დანარჩენი სამი მხრიდან კერზო მიწის ნაკვეთები.

მოცემული მიწის ნაკვეთი ხასიათდება მაღალი სირთულის რელიეფით, ძლიერი ქანობით.

პროექტის მიხედვით, მიწის ნაკვეთზე განთავსებულია ერთ სართულიანი საერთო სარგებლობის შენობა, ნაკვეთის დანარჩენი ნაწილი უკავია გამწვანებასა და ბილიკებს.

საერთო სარგებლობის ერთ სართულიანი შენობა არის ორქანობიანი გადახურვით

მზიდ კონსტრუქციას წარმოადგენს რკინაბეტონის კარკასს, გარე კონტურზე შემავსებლად გამოყენებულია ბლოკი ზომებით: 20 ტიხრებისთვის გამოყენებულია ბლოკი ზომებით 20

შენობის ფასადის ძირითადი ნაწილი პირკეთდება ფასადის თეთრი საღებავით და ადგილობრივი ბუნებრივი ქვით.

შენობის ზომებია 10X10.1

შენობის სიმაღლე 6.28 მ

შენობის სართულიანობა 1

სართულის სიმაღლე $H= 3.0$ მ. მ. კონსტრუქციულად ნაგებობა გადაწყვეტილია რკინაბეტონის კარკასულ ვარიანტში.

ხეისმური დარაიონების მიხედვით სამშენებლო ტერიტორია იმყოფება 8 ბაღიან ზონაში.

საძირკველი ნაანგარიშებია გრუნტისათვის $R_0=2.5$ კგ/სმ²

საძირკველები – ღუნტური-წერტილოვანი შეკრული რანდკოჭებით.

ხვეტები - მონოლითური რკინაბეტონის, კვეთები 20X20

სართულშუა გადახურვები ხის მასალით

სახურავი – მეტალო კრამიტით

კიბეები $H 15$ სმ

ზოგადი მითითებები

1.ქვაბული მიღებული იქნეს გეოლოგიის მიერ თანახმად ნომრისა.

2.მშენებლობის ორგანიზაციამ უზრუნველყოს მონოლითური რკინა-ბეტონის ფილებში და რიგელებში ბეტონის ნაწყობა უწყვეტად პორიზონტალური მიმართულებით.

3.რკინა-ბეტონის ელემენტების დაბეტონებისას უნდა გაეწიოს კონტროლი ბეტონის მარკას, ვიბრირებას, დაბეტონების ხარისხს და შრობის პროცესებს, თანახმად გოსტ10180-78, გოსტ18105.0-80, გოსტ18105.1-80, გოსტ18105.2-80.

4.რკინა-ბეტონის კონსტრუქციებში გამოყენებულია I და III კლასის არმატურა გოსტ5781-82. შემოწმებული იქნას არმატურის ხარისხი და შედგეს შესაბამისი აქტი.

5.არმატურის ბადეები დამზადდეს ელ. შედულების გამოყენებით გოსტ14098-68-ის მიხედვით.

6.წერტილოვანი და ღუნტური საძირკველების მოწყობისას გათვალისწინებულ იქნეს მონოლითური ხვეტების და მიმდებარე შენობის კონსტრუქციების არმატურები.

7.რკინა-ბეტონის კონსტრუქციებში გრძივი არმატურის დაკავშირება შესრულდეს გადადებით და შედულებით გოსტ19293-73-ის წინამდებარე პროექტის მიხედვით.

8.კარკასის ღეროვან ელემენტებში განივი არმირება შესრულდეს შეკრული არმატურის საკიდების მეშვეობით, რომელთა ბოლოები გადაიღუნოს და ნაანკერდეს კონსტრუქციის ტანში.

შენიშვნაში მოიწყო სცენტრალური ბათობა ელექტრო ენერგიაზე.

იატაკის მასალა:მეტლახი და ლამინატი.

ჰერის მასალა: პლასტმასის და თაბაშირშიაო

ჰერის მოწყობა: შეკიდული ჰერის მოწყობა თაბაშირ-მუჰაოს შილხებით

ზაპირკვლის მოიწყობა $H=60$ ს

ღუნტური საპირკვლის მოიწყობა 10 მ X 10.1 მ

2 ცალი საპირვარშოს მოიწყობა

შიდა კედლების შემოთხვნა შეღებვა


მიწის ამოჭრა

სამშენებლო მიწის ნაკვეთის მოსწორება

თანამდებობა	გვარი	ხელწერა	პროექტის სახელწოდება:		
დირექტორი	გ. დომთაიაძე		1 სართულიანი საერთო სარგებლობის შენობა		
არქიტექტორი	ი.შუბლაძე		დამკვეთს შეტყობის მუხრალაძე		
კომპიუტერული ვარიანტი	ი.შუბლაძე		მასშტაბი: მესტიის მუნიციპალიტეტი სოფ. მურშკელი		
			ფურცელი	მასშტაბი	



თანამდებობა	გვარი	ხელწერა	პროექტის სახელწოდება		
დირექტორი	ბ. დომიათაძე		1 სართულიანი საერთო საგებლობის შესახებ		
არქიტექტორი	ი.შედეძიძე		დამკვეთის შეტყობინება		
კომპიუტერული გრაფიკა	ი.შედეძიძე		მასშტაბი: 1:2000		
"ARCH-STYLE"	სიტუაციური რუკა		ფურცელი	თარიღი	18.07.2016
			ფურცელი	მასშტაბი	

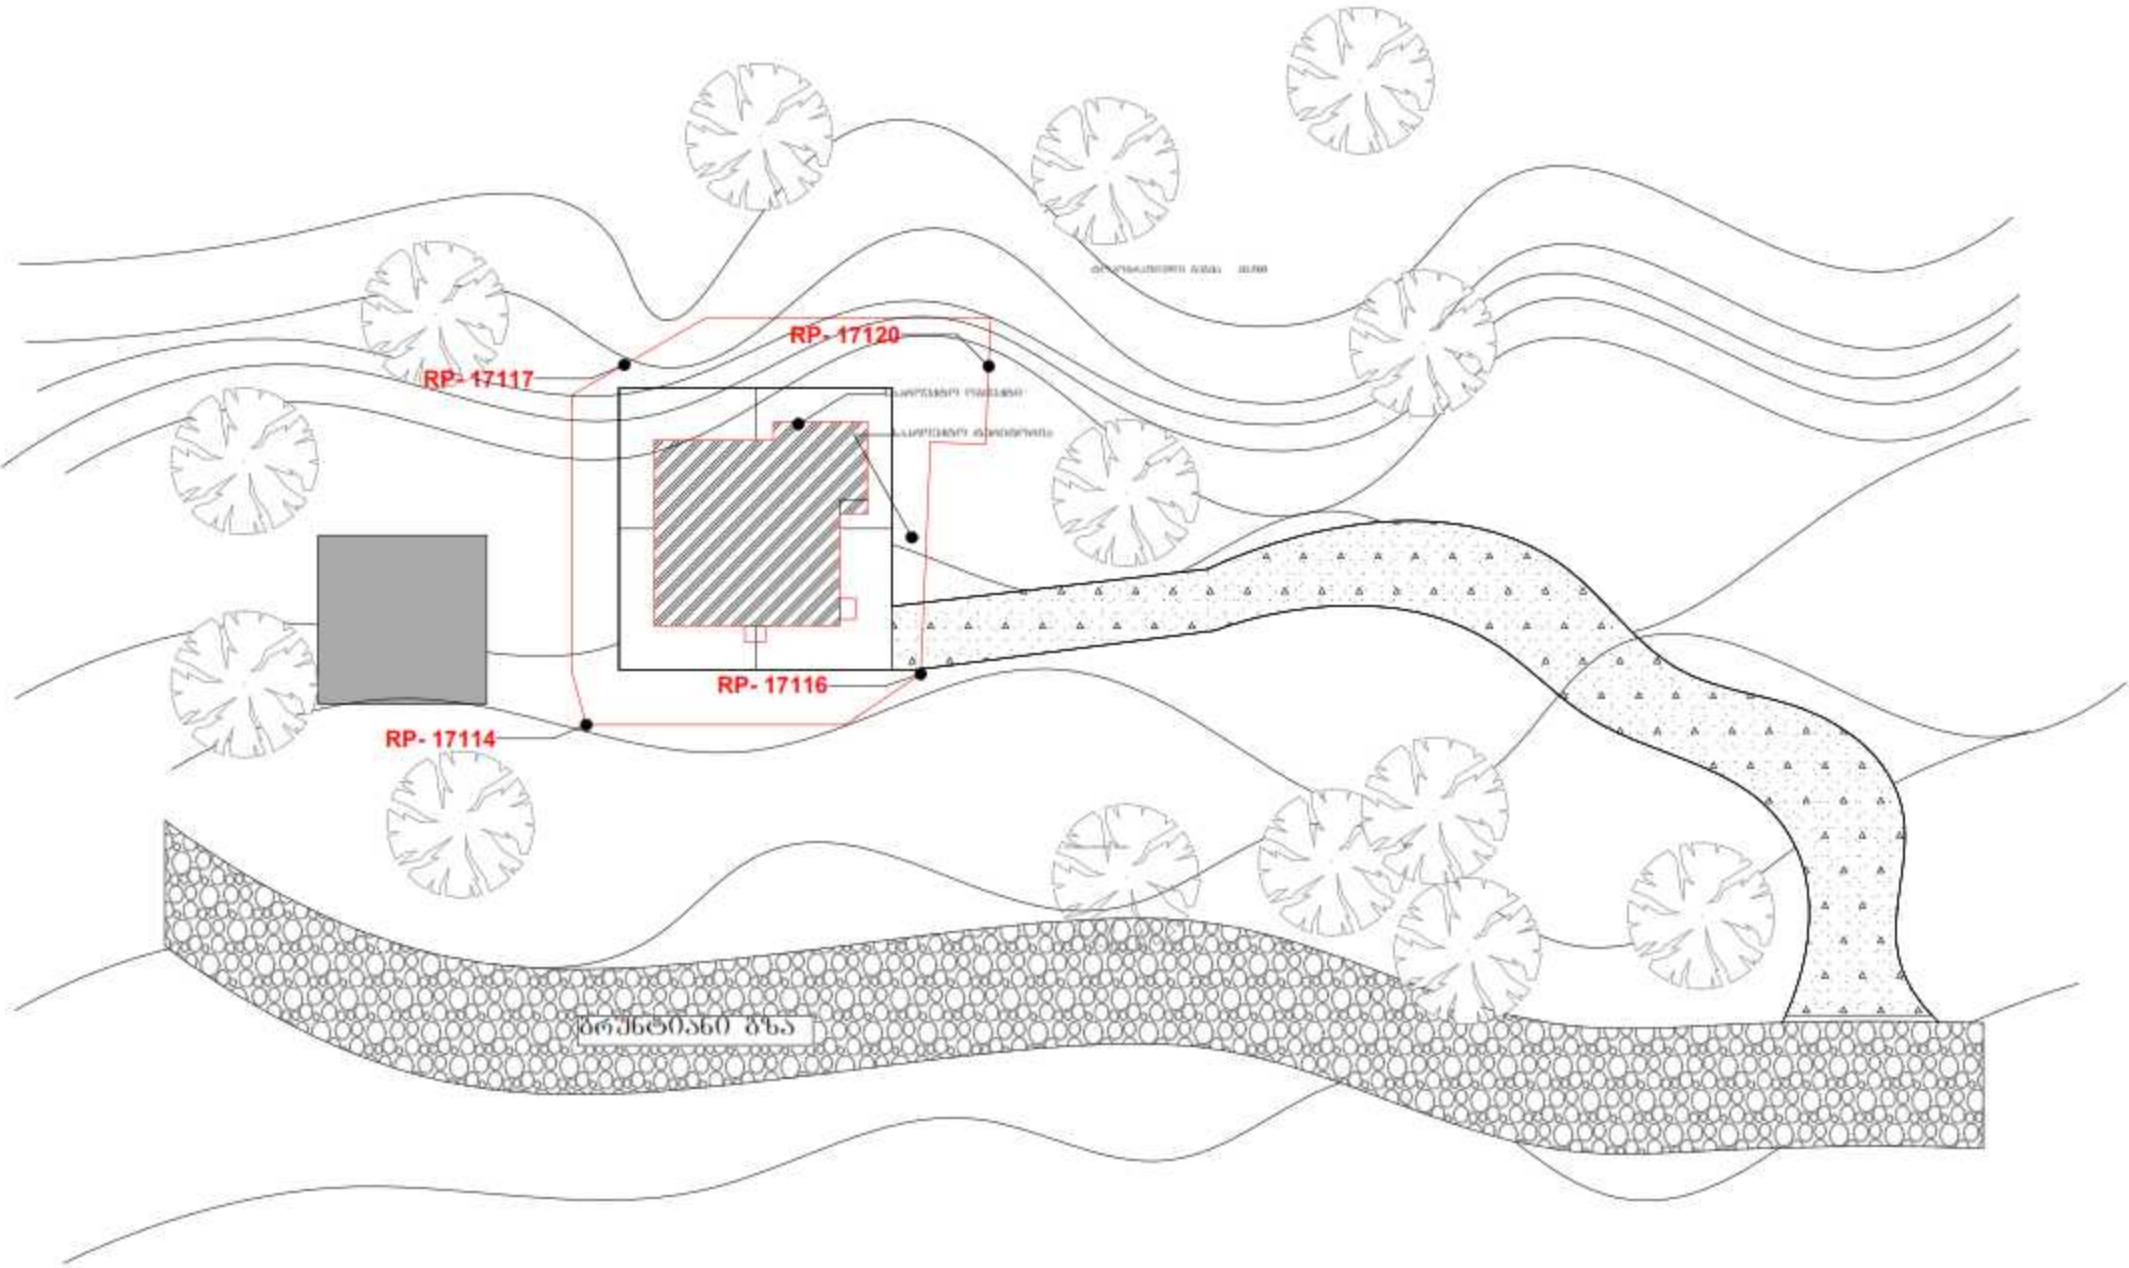


თანამდებობა	გვარი	ხელწერა	პროექტის სახელწოდება		
დირექტორი	ბ. დომიათაძე		1 სართულიანი საერთო სარგებლობის შენობა		
"ARCH-STYLE"			ფურცელი	თარიღი	18.07.2016
			ფურცელი	მასშტაბი	



თანამდებობა	გვარი	ხელწერა	პროექტის სახელწოდება		
			ფურცელი	მასშტაბი	

შახადაი ღერძებში ბ-ა

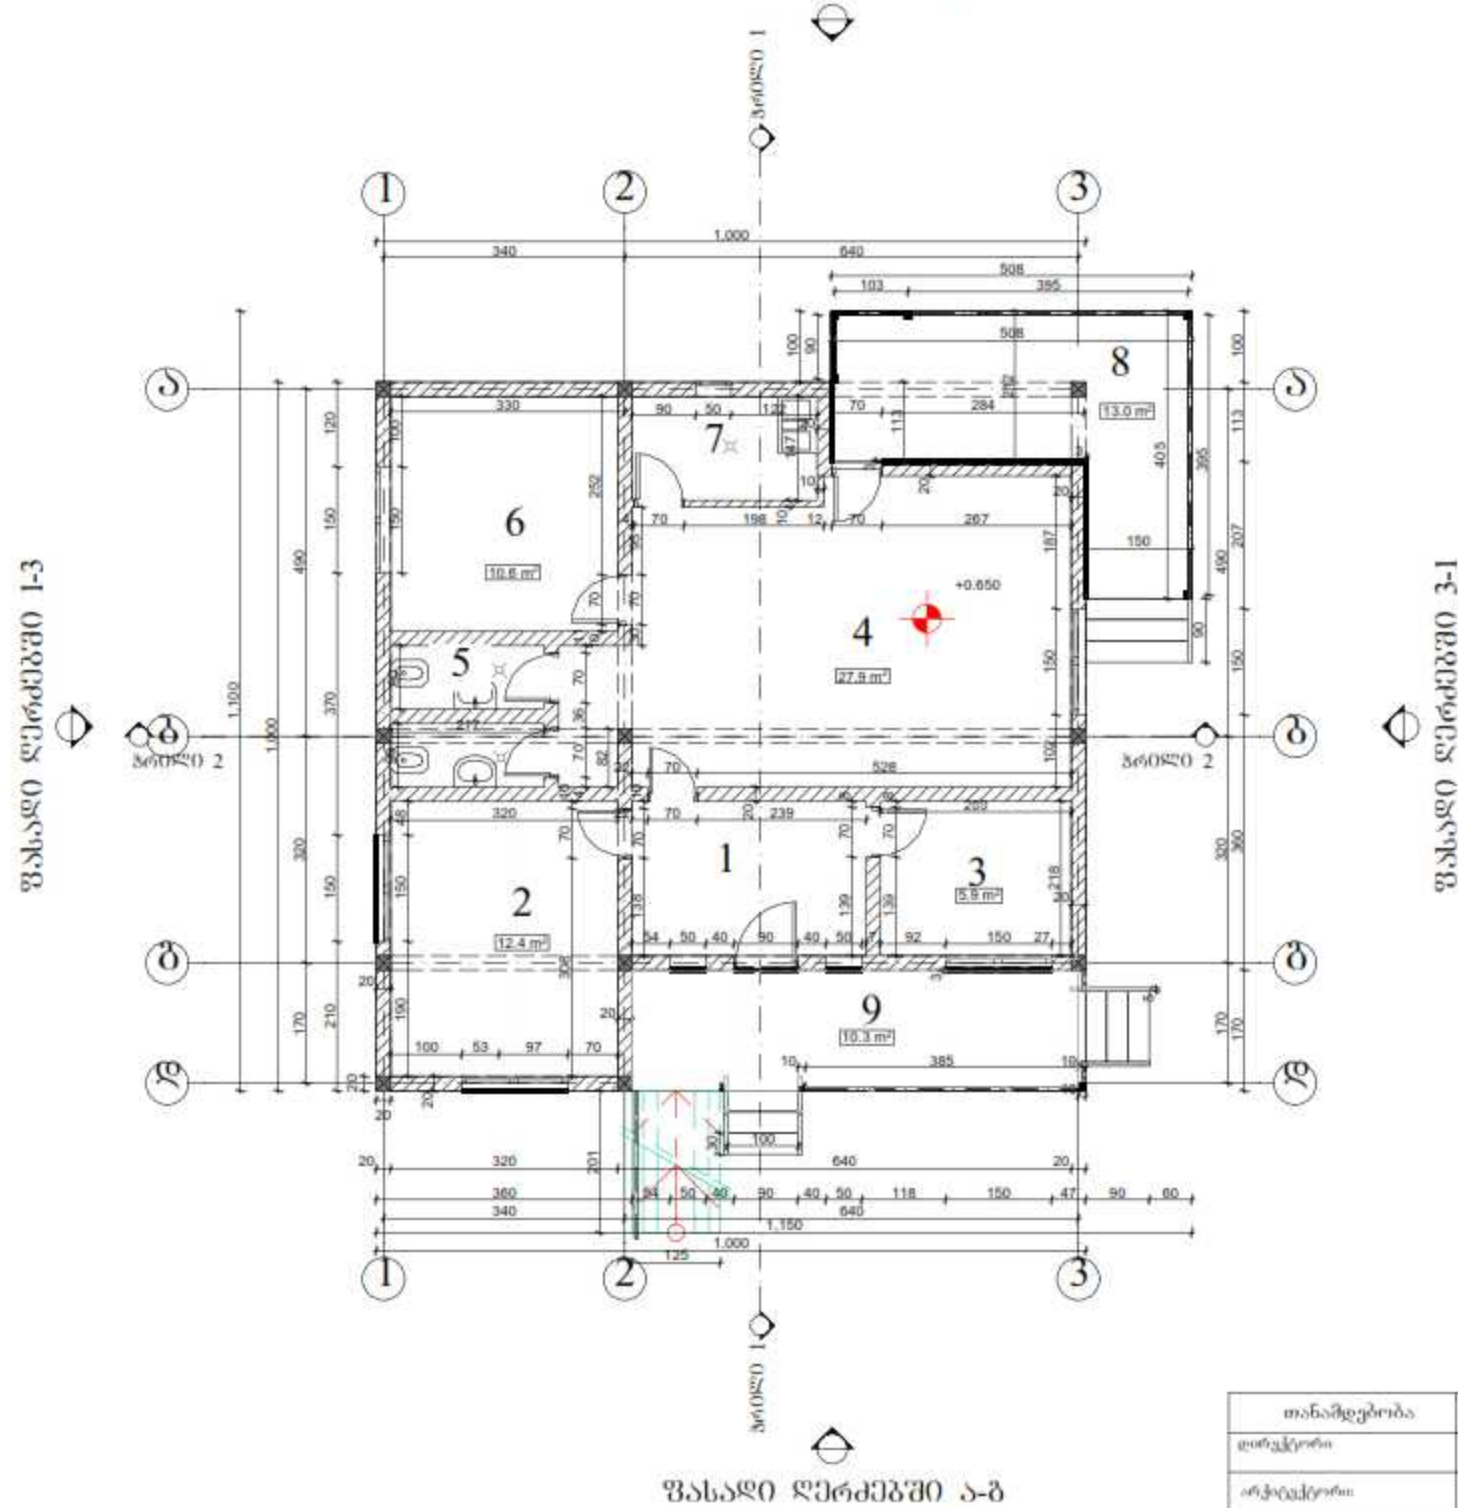





3-1

შახალი ღერძებში ა-ბ



თანამდებობა	კვარი	ხელწერა	პროექტის სახელწოდება		

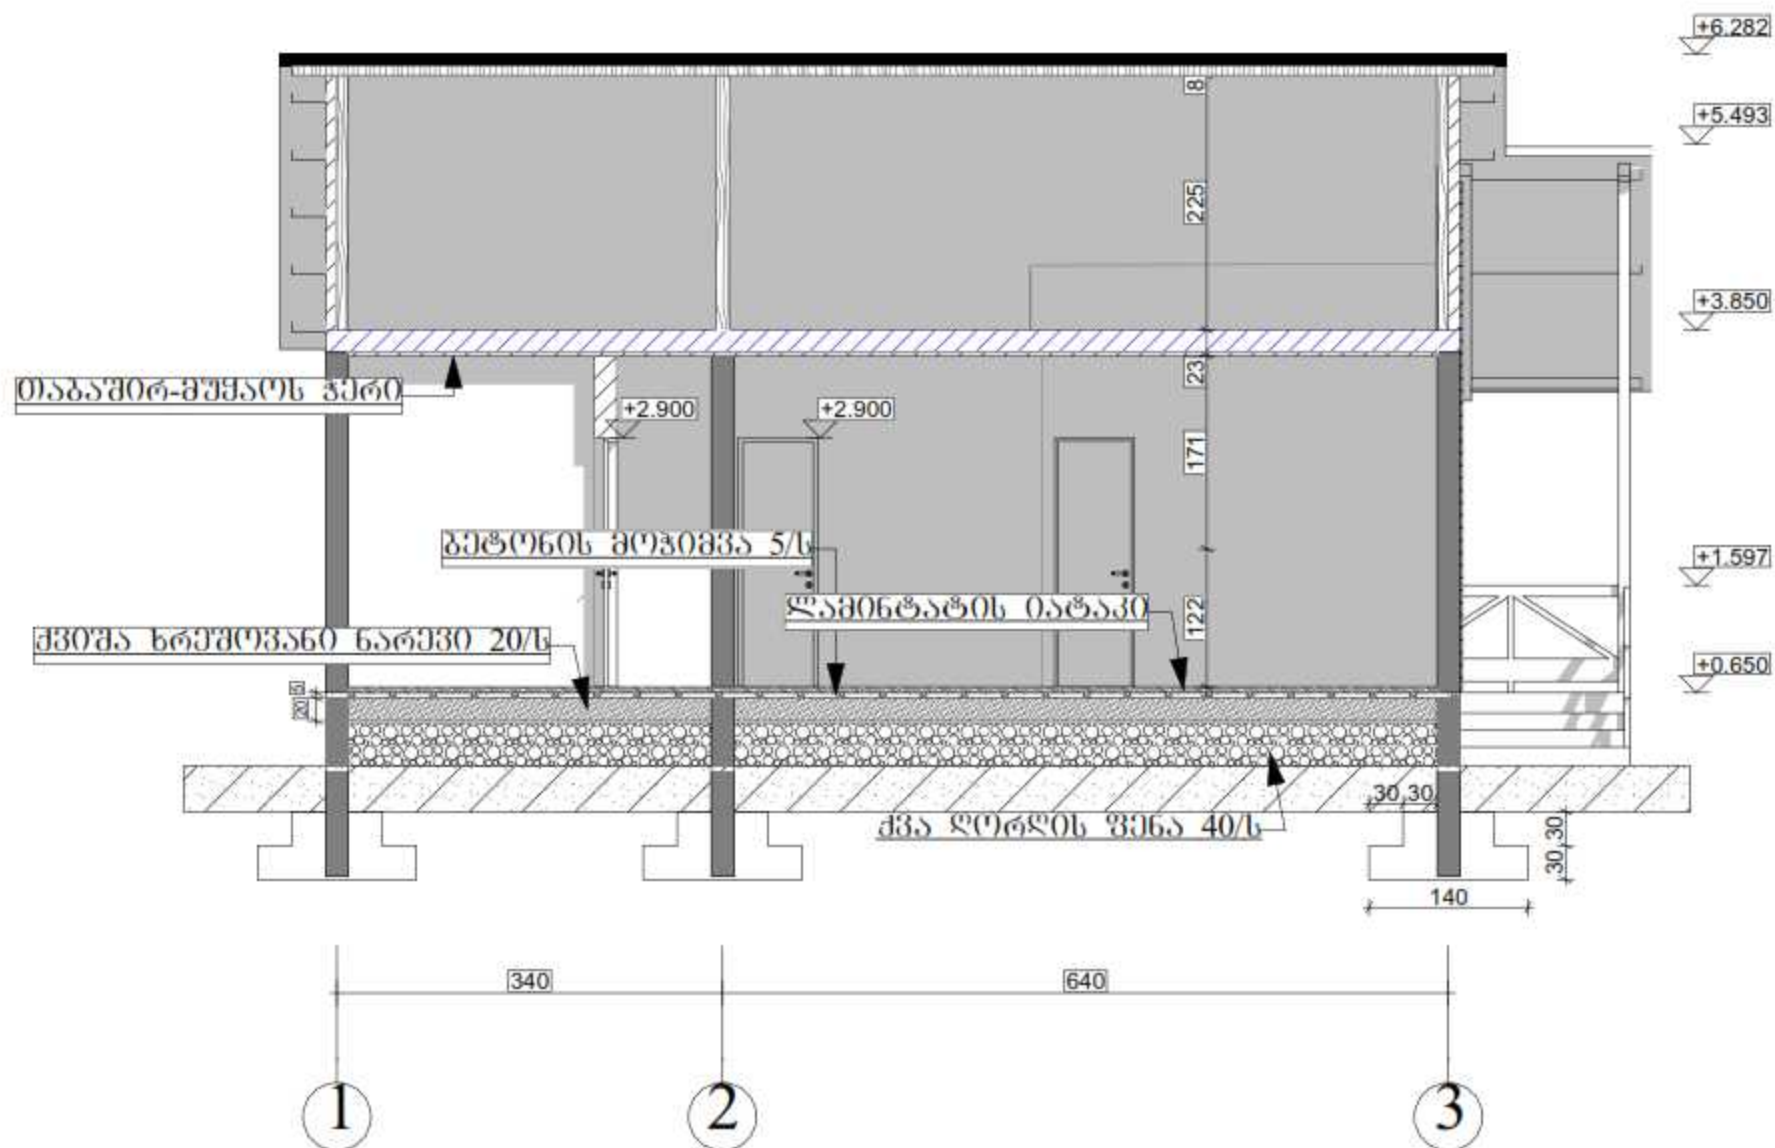


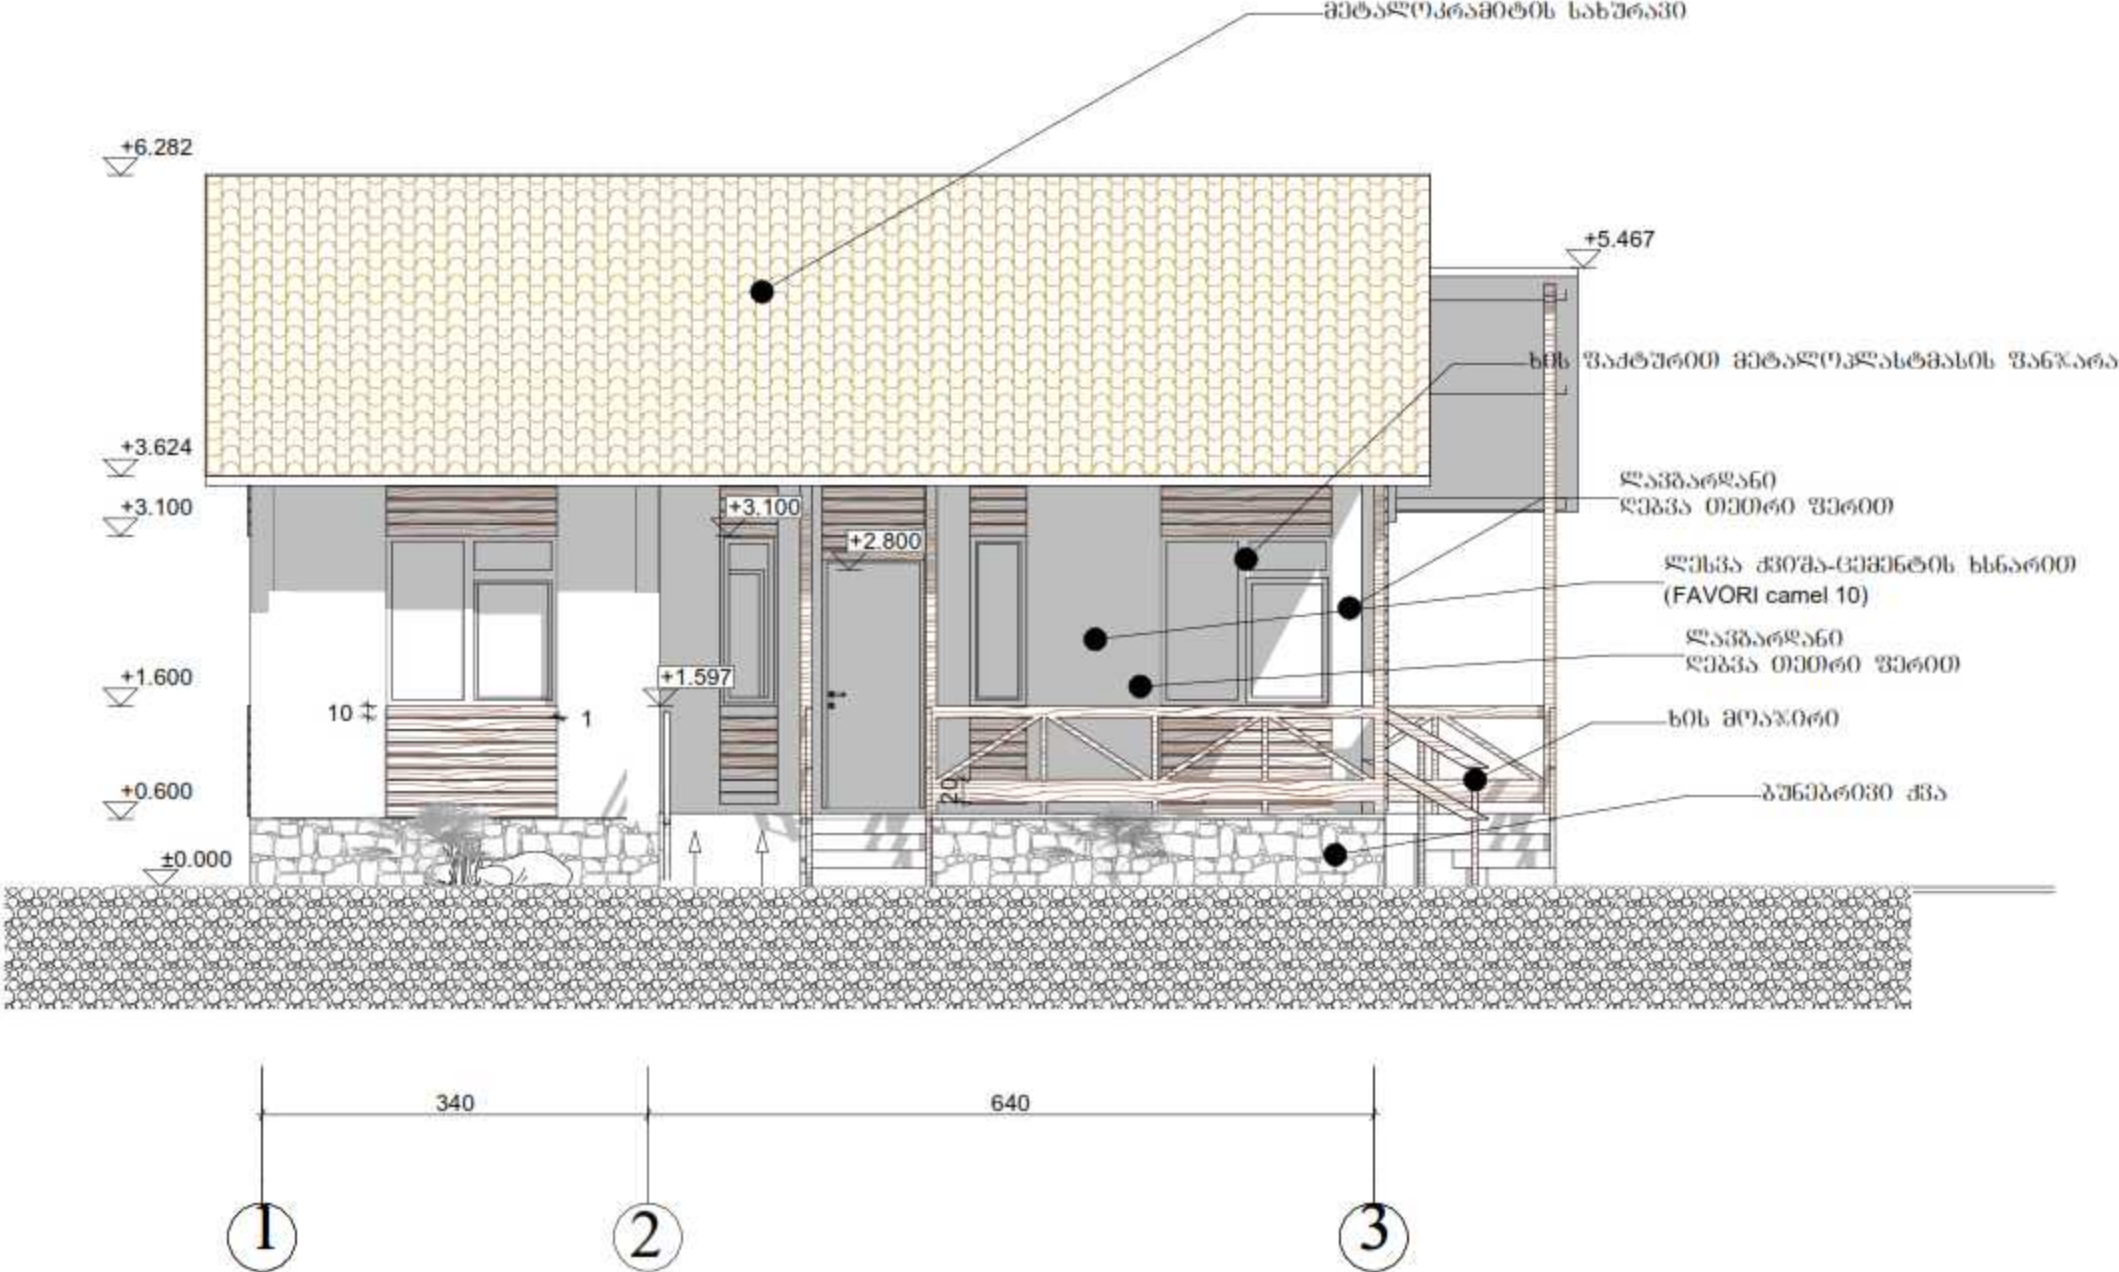

თანამდებობა	გვარი	ხელი	პროექტის სახელწოდება		
		ფურცელი	მასშტაბი	ში: 100	

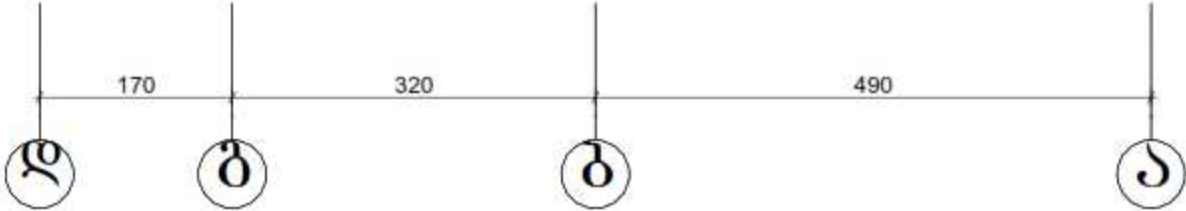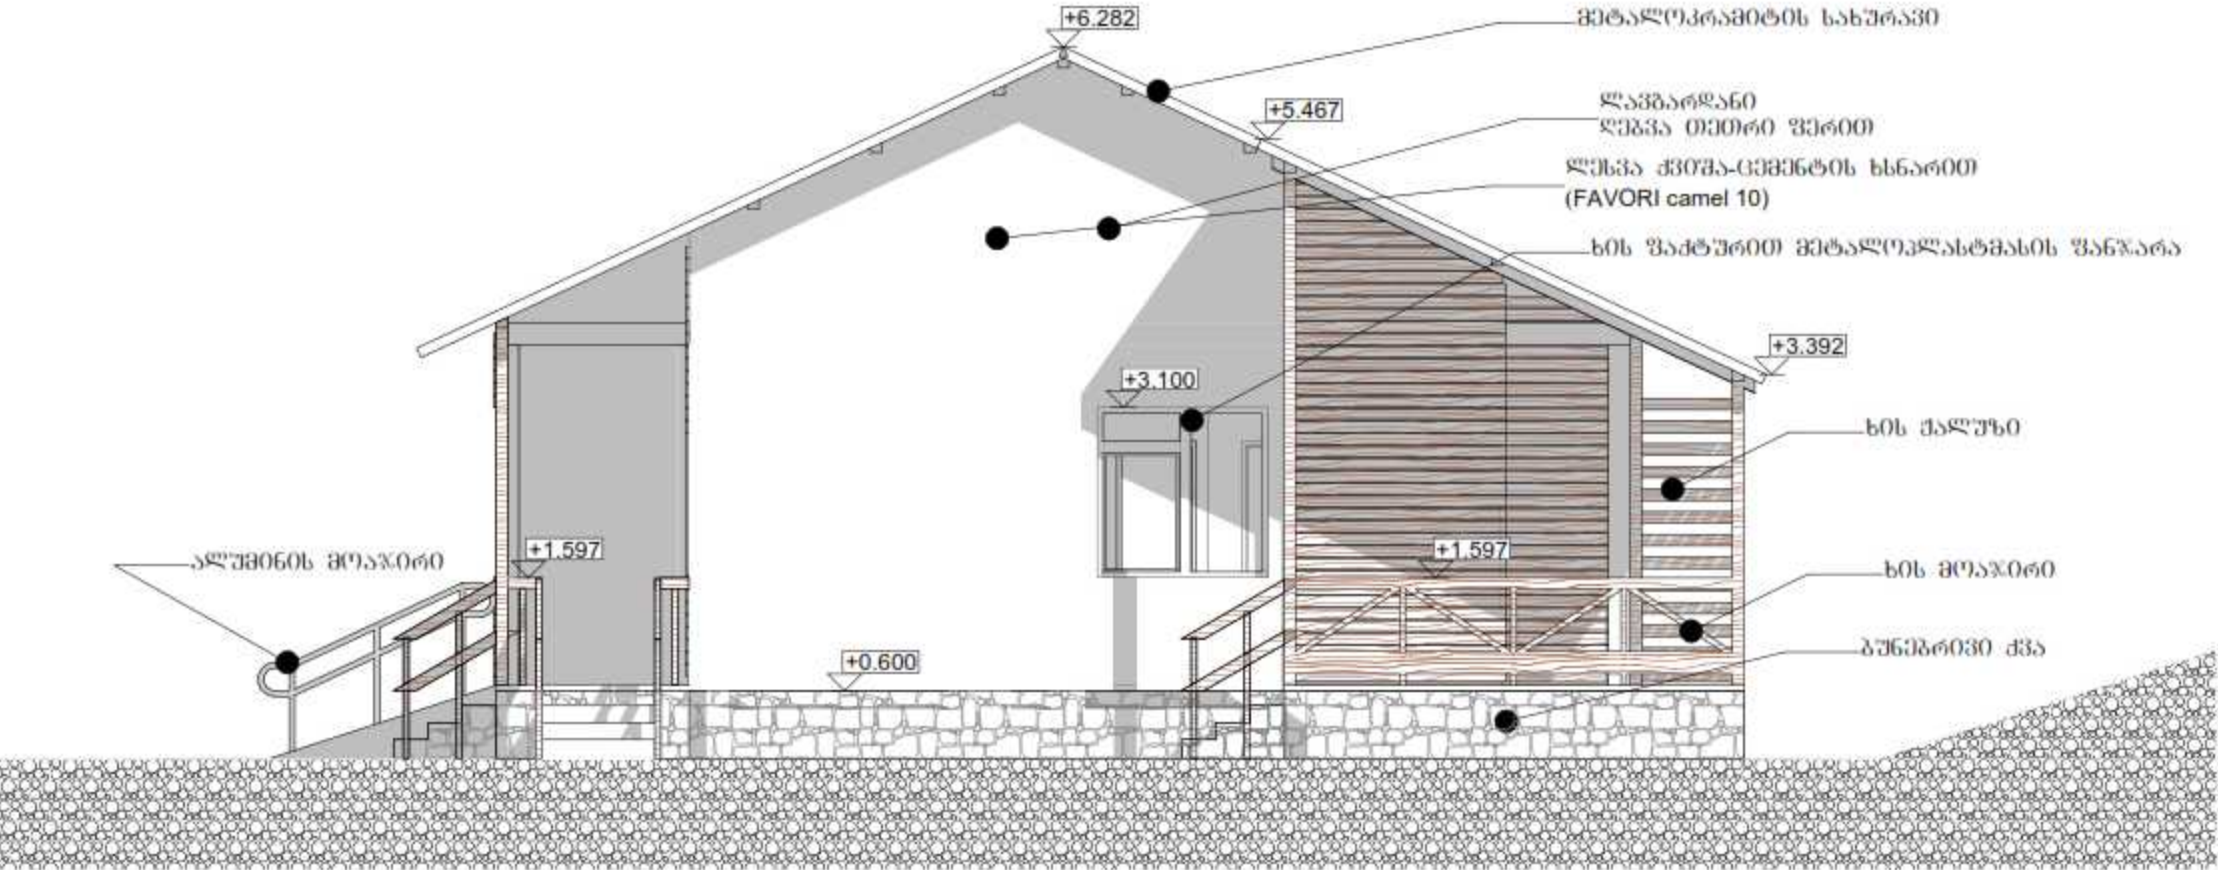

თანამდებობა	გვარი	ხელწერა	პროექტის სახელწოდება		

მშენებლობის ორგანიზაციის პროექტი.
ინდივიდუალური საცხოვრებელი სახლის მშენებლობაზე.

სამშენებლო მოედნის და ობიექტის დახასიათება.

საპროექტო ობიექტი მდებარეობს მესტიის მუნიციპალიტეტის საკუთრებაში მყოფ მიწის ნაკვეთსაკუთრძოდ სოფელ მურშეელის ტერიტორიაზე პროექტით გათვალისწინებულია 1 სართულიანი საერთო სარგებლობის შეობის მშენებლობისთვის, რომლის ზომები გვემასი შეადგენს 10X10.1 მ. კონსტრუქციულად შენობა წარმოადგენს რკინაბეტონის კარკასს. სანებართვო თვალსაზრისით შენობა მიეკუთვნება III კლასს.

მშენებლობის განხორციელების პროცესის რეგითობა და ეტაპები

I რიგი – მშენებლობის განხორციელების მოსაშზადებული სამუშაოები მოიცავს შემდეგ ეტაპებს:
—მოსაშზადებული სამუშაოები: ობიექტის მშენებლობის დაწყებამდე აუცილებელია სამშენებლო მოედნის მოწესრიგება, სამშენებლო ნაკვეთის გატანა, ავტომანქანებზე დაკვირვითი.

II რიგი – მშენებლობის განხორციელების ძირითადი სამუშაოები მოიცავს შემდეგ ეტაპებს:

ა) შენობა-ნაგებობის ნულოვანი ნიშნულიდან მაქსიმუმ ყოველ 7.00 მ სიმაღლეზე ძირითადი კონსტრუქციული სისტემის მოწყობა (არაშზიდი კონსტრუქციების გამოკლებით). შზიდი კონსტრუქციული სისტემის მოწყობა მოიცავს მონოლითური რკინაბეტონის სვეტების მოწყობას, მონოლითური რკინაბეტონის კოჭების მოწყობას, მონოლითური რკინაბეტონის სართულშუა გადახურვის ფილის მოწყობა, მონოლითური რკინაბეტონის კიბის მოწყობა 3 თვე.

ბ) შენობა-ნაგებობის სახურავისა და გადახურვის მოწყობა: სახურავი მოეწყობა ლითონრკამიტით, ხის მოლარტყვის მოწყობით, ხის სანიწიფე სისტემა დამუშავდება ანტისეპტიკური და ცვეხლგამძლე საღებავით. 1 თვე

გ) შენობა-ნაგებობის დოკალური საერთო სარგებლობის სანიწიწრო-კომუნალური ქსელების მოწყობა: მოიცავს ელ.სამონტაჟო სამუშაოების მოწყობას, სანტექნიკურ სამუშაოებს 1 თვე.

დ) კეთილმოწყობის სამუშაოები 1თვე.

მშენებლობის ხანგრძლივობა.

მშენებლობის ხანგრძლივობის დახადგენად ეხელმძღვანელობთ სნ და წ. 1.04-03-85 „მშენებლობის ხანგრძლივობის ნორმები“-თ.

მითითების და ნორმატივის მიხედვით ინტერპოლაციით ვადგენთ ნორმატიულ ხანგრძლივობას 6 თვეს.

აღნიშნულის საფუძველზე შედგა მშენებლობის განხორციელების შენაკრები კალენდარული გვემა.

მშენებლობის განხორციელების ტექნიკური ნორმალი.

მშენებლობის კალენდარული გვემით გათვალისწინებული ფინანსური უზრუნველყოფისა და შესაძლებლობის საფუძველზე უნდა მოხდეს სამუშაოთა თანამშდეურობის განსაზღვრა.

მშენებლობის განხორციელების გვემიური ხაგრძლივობა 6 თვეა.

მშენებლობის წარმოების წესები, მეთოდები და მითითებები.

მშენებლობის ორგანიზაცია და სამშენებლო-სამონტაჟო სამუშაოთა წარმოება უნდა მოხდეს მოქმედი სამშენებლო ნორმებისა და წესების შესაბამისობით.

მიწის სამუშაოების დროს უზრუნველყოფილი უნდა იყოს გეოდეზიური კონტროლი.

მონოლითური რკინაბეტონის სამუშაოების წარმოების დროს ყალიბების ტიპები და დაყენება უნდა წარმოებდეს სამუშაოთა წარმოების პროექტის მიხედვით. დამონტაჟებული და დაბეტონებისათვის დამზადებული ყალიბები მიღებული უნდა იქნეს აქტიო.

ყალიბებში არმატურის ღეროების, კარკასების, ბადების – ნაწყოების დროს, მათი გადაადგილება არ უნდა აღემატებოდეს ღერის უდიდესი დიამეტრის 1/5-ს და დახაყნებული ღეროს დიამეტრის, აწყობილი არმატურის, აგრეთვე სხვაღერი პირაპირული შეერთების მიღება უნდა განხორციელდეს ბეტონის ნაწყობამდე და ფორმებოდეს აქტიო.

არმატურის ღეროებისა და ბადეების საპროექტო განლაგება უზრუნველყოფილი უნდა იყოს დამკერი მოწყობილობების, ფექსატორების, ქვესადგომების სწორი დაყენებით, აკრძალულია არმატურის გადახატრების, ხის ძალაკებისა, ღორღის ქვესადგებების გამოყენება.

ბეტონის ნაწყობა ყალიბში უნდა შესრულდეს სნ და წ. III-15-76 მითხოვნების მკაცრად სრული დაცვით (ძრავადობა, ვარდნის სიმაღლე, შემკრთება, განყალიბება და სხვა).

განსაკუთრებული ყურადღება უნდა მიექცეს ბეტონის ნარევის ტრანსპორტირების, დახაშვები დროის და სიშორის განსაზღვრას, აგრეთვე სამუშაოების წარმოების თავისებურებებს, ცხელ და მშრალ ამინდში, ბეტონის ნარევის მოთხოვნილი ხარისხის უზრუნველყოფის მიზნით.

ბეტონის ტრანსპორტირებისათვის და მოწოდებისათვის სართულებზე უნდა გამოუყენოთ ავტობეტონმრეკები და ბეტონდამქიხნი დანადგარები, ბეტონის აწოდებით მიღსადგენბში.

მოხაპრკუთებული, კეთილმოწყობის და სხვა სვე.სამონტაჟო სამუშაოები უნდა აკმაყოფილებდეს სნ და წ-ის მოთხოვნებს და შესაბამებოდეს თავიანთ დანიშნულებას.

უსაფრთხოების წესები.

შრომის ორგანიზაციამ სამშენებლო მოედანზე, უბანზე და ცალკეულ სამუშაო ადგილზე უნდა უზრუნველყოს მომუშავეთა უსაფრთხოება სნ და წ. III-4-80 „უსაფრთხოების ტექნიკა მშენებლობაში“ ნორმატიული დოკუმენტების მითითებების თანახმად.

სამუშაოთა დაწყების წინ იმ ადგილებში, სადაც არსებობს ან შეიძლება წარმოიქმნა საწარმო საშიშროება, სამუშაოების პასუხისმგებელი შემსრულებელის აუცილებლად უნდა მიეცეს განწესის დაშება არსებული ფორმის მიხედვით.

მაღლივი სამუშაოთა შესასრულებლად აიშვებიან პირები არანაკლებ 18 წლისა, რომლებმაც გაიარეს სამედიცინო შემოწმება, მინეული არიან ვარგისიანად და აქვთ მაღლივი სამუშაოთა სულ მცირე მუშაობის 1 წლის სტაჟი. მაღლივად ითვლება სამუშაოები, რომლებიც ხრუდლება მიწის ზედაპირიდან, გადახურვებიდან ან სამუშაო ფენილებიდან 5 მ-ზე მეტ სიმაღლეზე. მუშები და ინჟინერ-ტექნიკური მუშაკები სამუშაოების შესასრულებლად არ დაიშვებიან დამკავი ნაქიანების და ინდივიდუალური დაცვის სხვა აუცილებელი საშუალებების გარეშე.

სამშენებლო მოედნის ორგანიზაციის, სამუშაოების უბნების, სამუშაო ადგილების, სამშენებლო მანქანების, სატრანსპორტო საშუალებების და ადამიანების გადასასვლელების განლაგების დროს, საჭიროა დადგინდეს ადამიანებისთვის სახიფათო ზონები, რომელთა ფარგლებში პროცენტულად მოქმედებს ან შეიძლება მოქმედებდეს საშიში ფაქტორები. სახიფათო ზონები აღნიშნული უნდა იყოს უსაფრთხოების ნიშნებით და დადგენილი ფორმის წარწერებით.

სამშენებლო მოედანი, სამუშაოთა უბნები, სამუშაო ადგილები, გასასვლელები და მათთან მისასვლელები დღე-ღამის ბნელ პერიოდში განათებული უნდა იყოს სითანადო წესის შესაბამისად. განათებული უნდა იყოს თანაბარზომიერი, მომუშავეებზე დამაბრმაველად არ უნდა მოქმედებდეს.

გაუქნათებელ ადგილებში სამუშაოთა წარმოება დაუშვებელია.

ხელის მანქანების გამოყენების დროს საჭირო ექსპლუატაციის უსაფრთხოების წესების დაცვა, რომლებიც გათვალისწინებულია ხს სტანდარტებში, აგრეთვე ქარხანადამამზადებელ ინსტრუქციებში.

ბეტონის სამუშაოების დროს ყალიბში ბეტონის ნაწყობის წინ აუცილებელია ყალიბის შემოწმება საიმედოაზზე. ასევე მოწმდება ბადის საიმედოობაც.

ცეცხლსაში და მავნე ნივთიერებების გამოყოფი მასალების გამოყენებით ხიზოლაციო იქნეს მომუშავეების დაცვა მავნე ნივთიერებების ზემოქმედებისაგან, აგრეთვე თერმოული და ქიმიური დამწურობისაგან.

ვევლა ელექტრო ძრავიან მექანიზმები და მანქანები უნდა იქნეს საიმედოდ დამოწებული. დროებით ელექტრო ქსელებისა და ელექტრო მოწყობათა დაყენება უნდა შეესაბამებოდეს 12.1013-88 ხს სტანდარტს. ძაბვა გადასატან ქსელებში არ უნდა აღემატებოდეს 36 ვოლტს. მშრალ და 12 ვოლტს სველ ადგილებისთვის

სახანძრო უსაფრთხოება

სახანძრო უსაფრთხოების რონისიძება უნდა იყოს დაცული სამშენებლო-სამონტაჟო სამუშაოთა წარმოების ვევლა ეტაპზე სნ დაწIII-4-80 „უსაფრთხოების ტექნიკა მშენებლობაში“, და ინსტრუქციებიდან „ სამშენებლო სამუშაოების სახანძრო უსაფრთხოების ზომების შესახებ“

სამუშაოების დაწყების წინ მშენებლობის ტერიტორია გასასვლელებით უნდა იყოს შეერთებული საერთო სარგებლობის გზებთან.

უმუადლოდ სამშენებლო მოედანზე უნდა იყოს მოწყობილი აგრეთვე გზები ან გათვალისწინებული უნდა იქნას თავისუფალი ზონები, რომლებიც უნდა ვარგოდნეს სახანძრო ავტომობილის გასატარებლად. გზები არუნდა ნაიხერგოს მასალებით და მოწყობილობით, ღამით გზები და გასასვლელები განათებული უნდა იყოს კარგათ. სამშენებლო მასალების დაწყობა და შენახვა უნდა წარმოებდეს შემდეგი წესების დაცვით: წვადი მასალების შენახვა დაწესებული ხანძარ საწინააღმდეგო მანძილების ფარგლებში დაუშვებელია.








სუთის, საღებავის: აღიფისა და საგოზავი მასალების სხვა წვად მასალებთან ერთად შენახვა არ დაიშვება.

ბაღონები გაზის უნდა ინახებოდეს ცალკე სადგომებში ან ფარდულების ქვეშ, რომლებიც დაცული უნდა იქნას მზის სხივების პირდაპირი დაცემისაგან. ერთ სადგომში შენახვა ბაღონების ეანგბადით და ბაღონებისა, რომელშიც მოთავსებულია მწვადი გაზი აკრძალულია.




მშენებლობის დროს, როგორც წესი გამოყენებული უნდა იქნეს ლითონის ინჟერტალური ხარაწოები. ხარაწოებს ყოველ ორმოც მეტრზე აუცილებლად უნდა გაეკეთდეს ერთი კიბე. ხარაწოების ფენილებისა და დგარების მწვად კონსტრუქციები უნდა დამუშავდეს ცეცხლ საცავი შემადგენლობით.

განსაკუთრებული ყურადღება უნდა მიექცეს პიდროიზოდაციისა და სახურავის სამუშაოების წარმოებას. სამუშაოების შესრულება უნდა წარმოებდეს განაწეს სამუშებით, რომელშიც მითითებულია ხანძარ საწინააღმდეგო ღონისძიებები. სამშენებლო მოედანზე რუღონური და მწევადი მასალები უნდა ინახებოდეს უწყავი კონსტრუქციებით შემოფარგლულ სათავისოში. სამუშაოების ადგილზე მათი რაოდენობა არუნდა აღემატებოდეს ცვლის მოთხოვნას. სახურავის სამუშაოების დაწყების წინ უნდა მოეწუოს დროებითი წყალსადენი. მანძილი სახანძრო ორკანებს შორის იმ ანგარიშით აიღება, რომ სახურავის ნებისმიერ წერტილში უზრუნველყოფილი იქნას მოწოდება არანაკლებ ორი ნაკადით, თითუელი ხუთი ღწშ წარმადობით.

თანამშდებობა	გვარი	ხელწერა	პროექტის სახელწოდება:		
დირექტორი	გ. დომთათაძე		1 სართულიანი საერთო სარგებლობის შენობა		
არქიტექტორი	ი.შუბლაძე		დამკვეთს მესტიის მუნიციპალიტეტი		
კომპიუტერული ვრთფიკა	ი.შუბლაძე		მასშაბით: მესტიის მუნიციპალიტეტი სოფ. მურშეელი		
"ARCH-STYLE"			ფურცელი	თარიღი	18.07.2018
			ფურცელი	მასშტაბი	

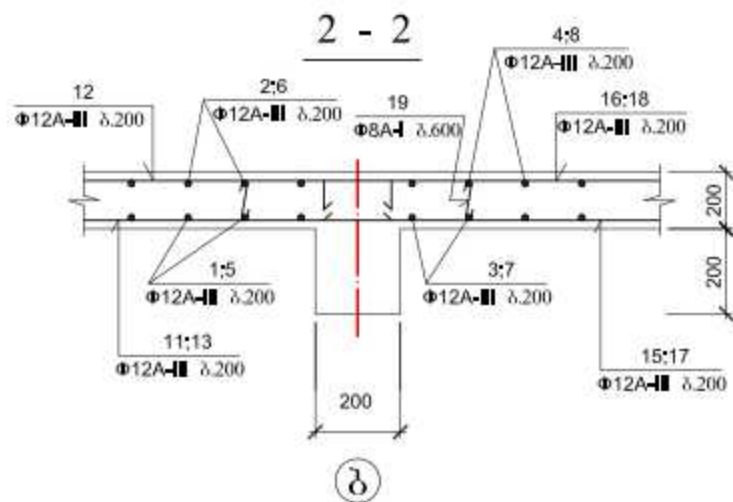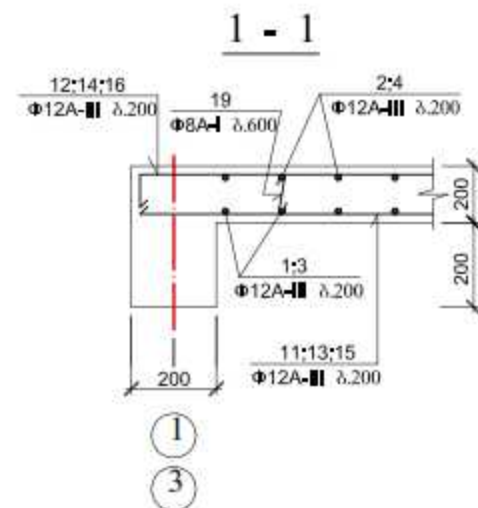
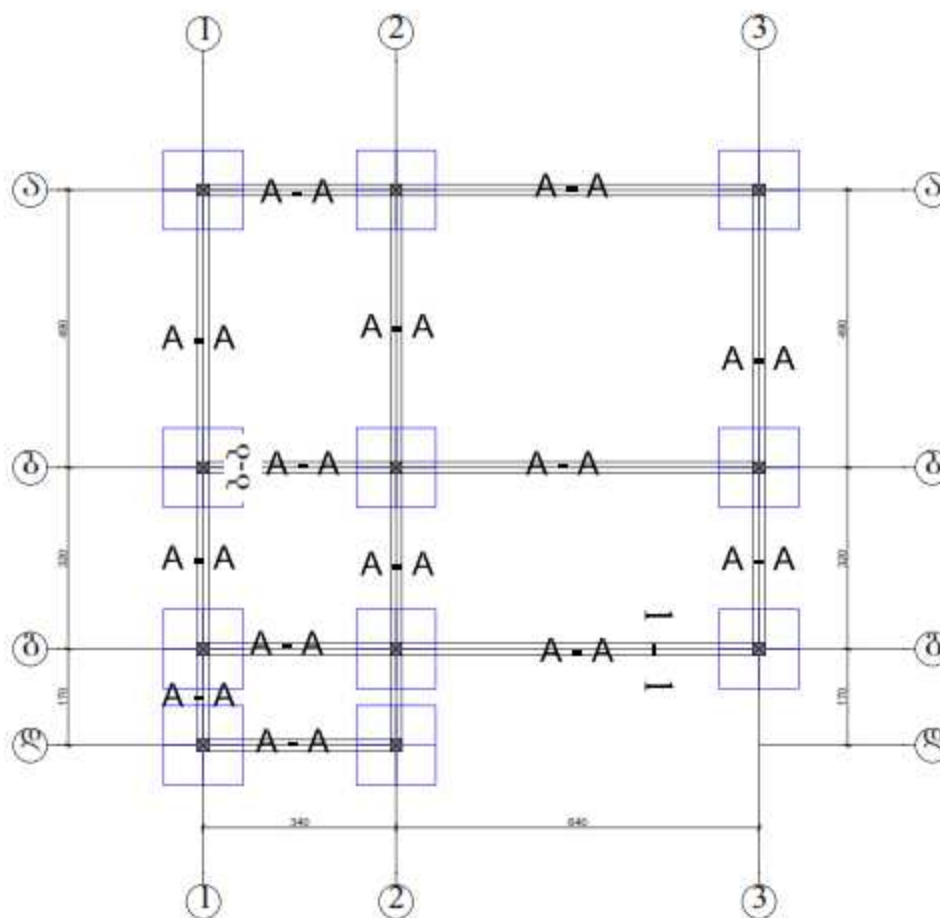
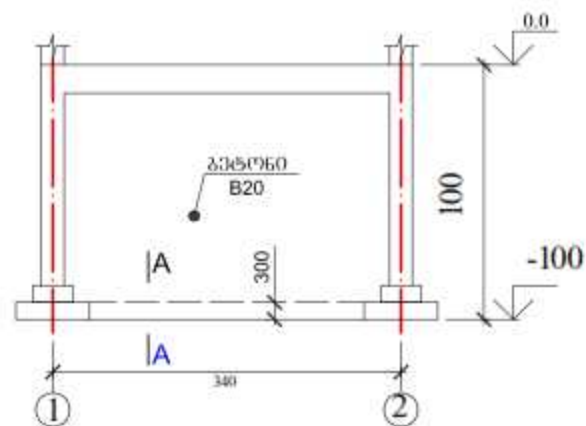
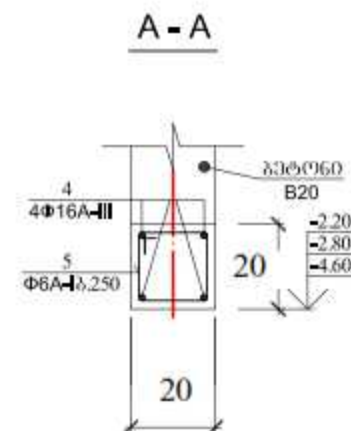
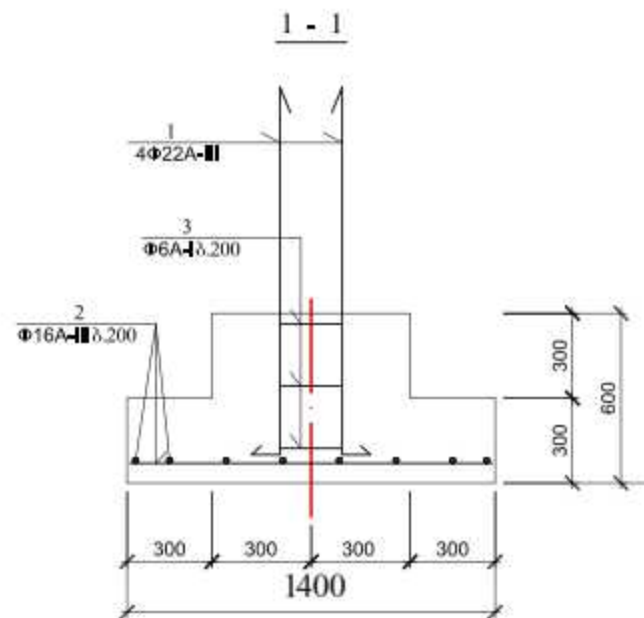
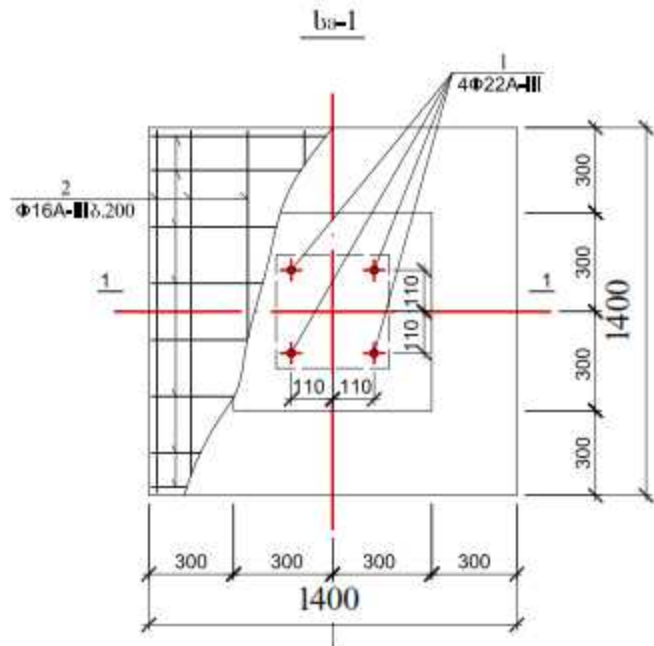


თანამდებობა	გვარი	ხელწერა	პროექტის სახელწოდება		
დირექტორი	ბ. დომინიძე		1 სართულიანი საფრთხილი სახლის შენობა		
არქიტექტორი	ი.შენიძე		დამკვეთი მხარის მონაცემები		
კონსტრუქციული გრაფიკა	ი.შენიძე		მასშტაბი: მხარის მონაცემები, სოფ. მურმელი		
"ARCH-STYLE"			ფურცელი	თარიღი	18.07.2016
			ფურცელი	მასშტაბი	

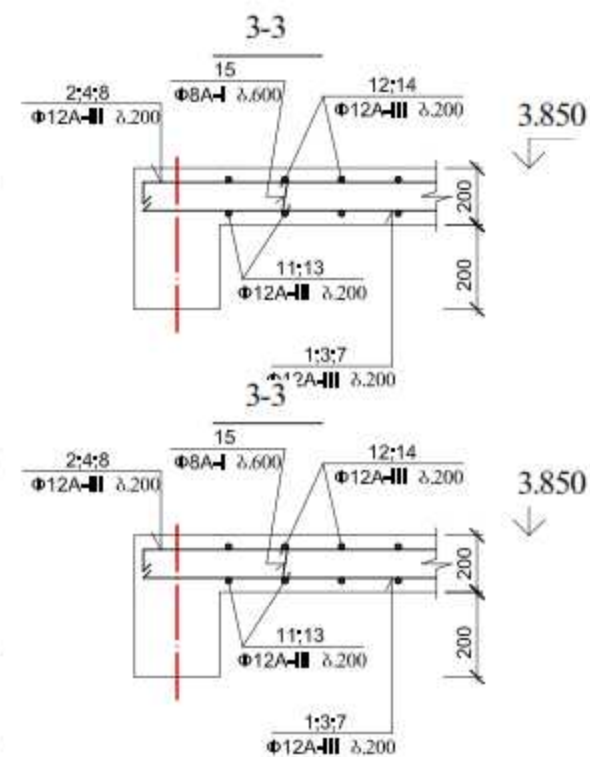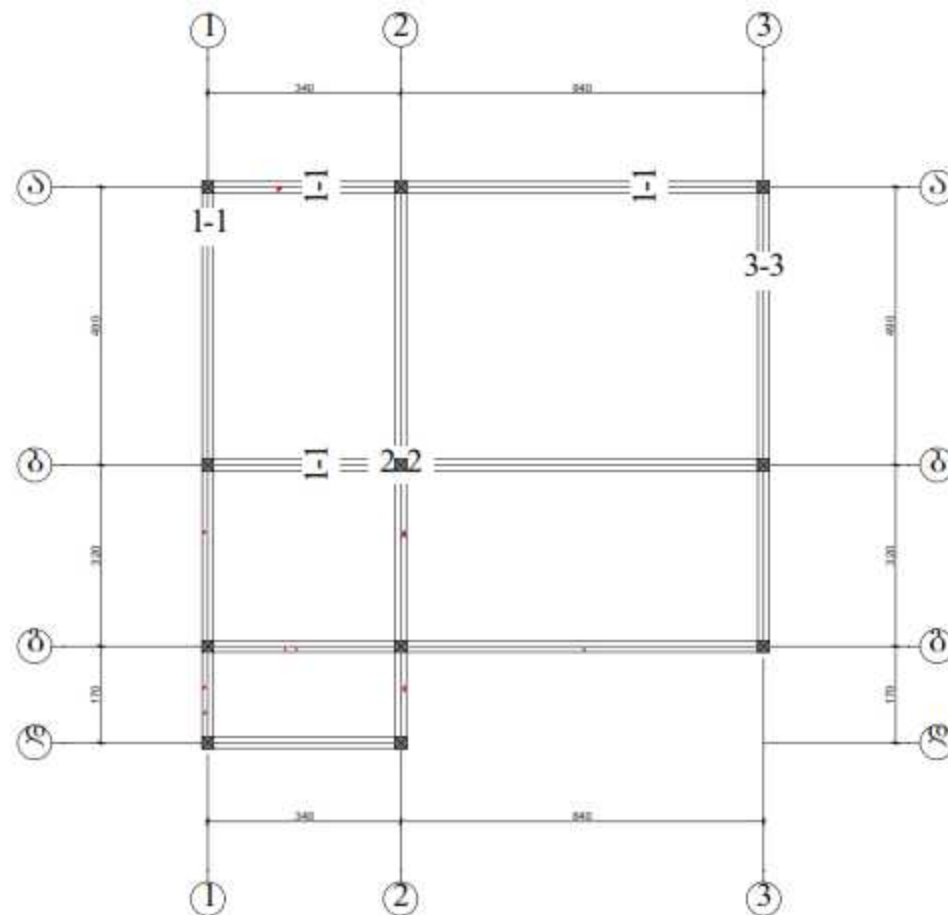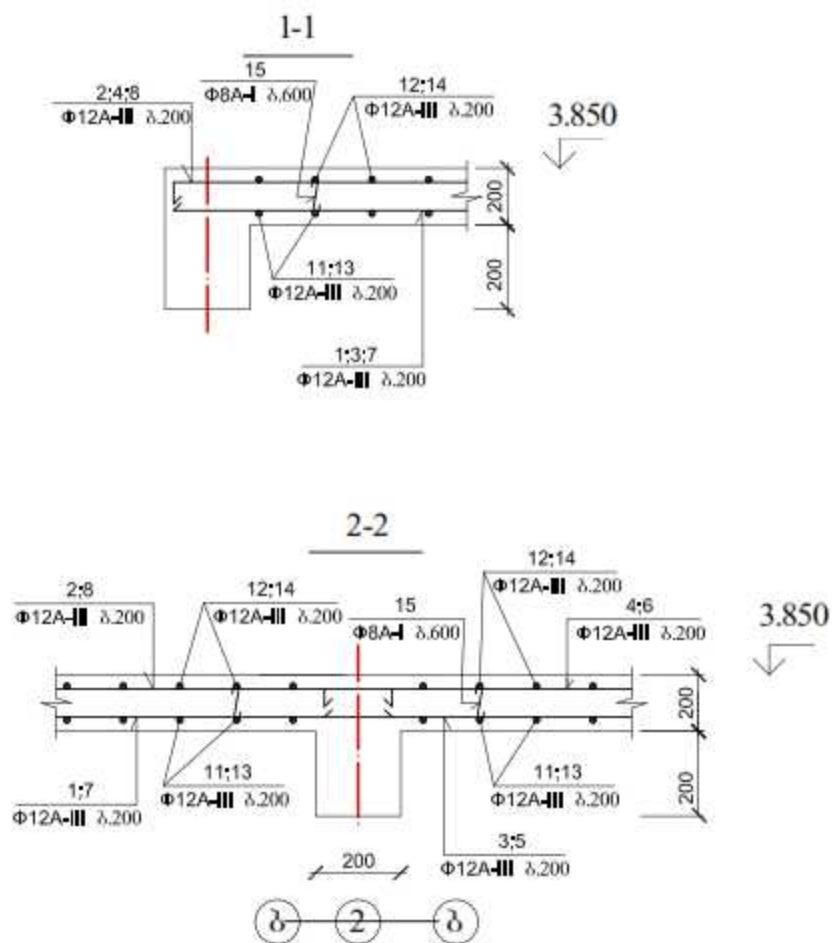



თანამდებობა	გვარი	ხელწერა	პროექტის სახელწოდება		
დირექტორი	ბ. დომინიანი		1 სართულიანი საფრთხილი სახლის შენობა		
არქიტექტორი	ი.შენიძე		დამკვეთის მხარის მონაცემები		
კონსტრუქციული გრაფიკა	ი.შენიძე		მასშტაბი მეტრის მონაცემები: 1:50, 1:20, 1:10		
"ARCH-STYLE"			ფურცელი	თარიღი	18.07.2018
			ფურცელი	მასშტაბი	

განლაგება, ფრაგმენტი

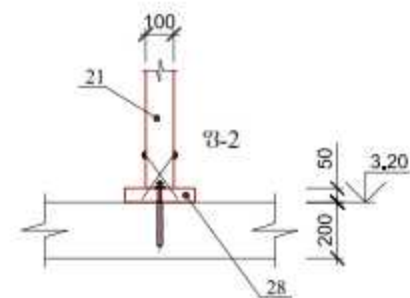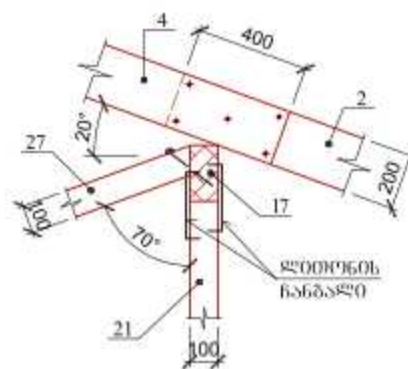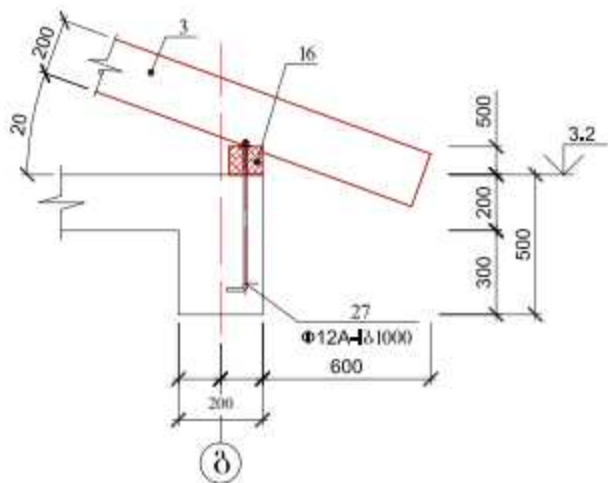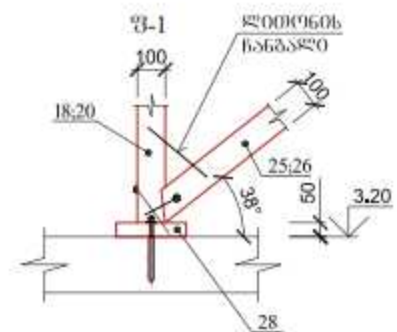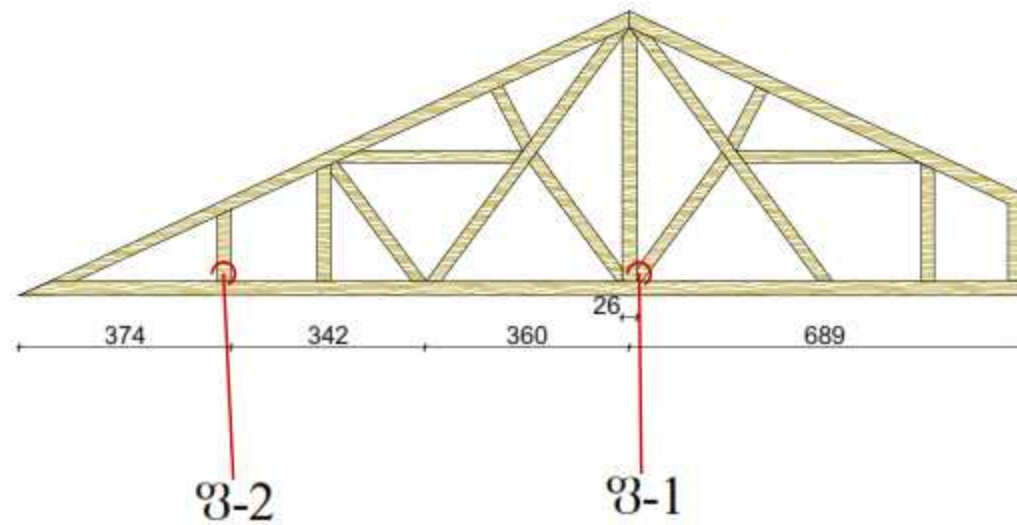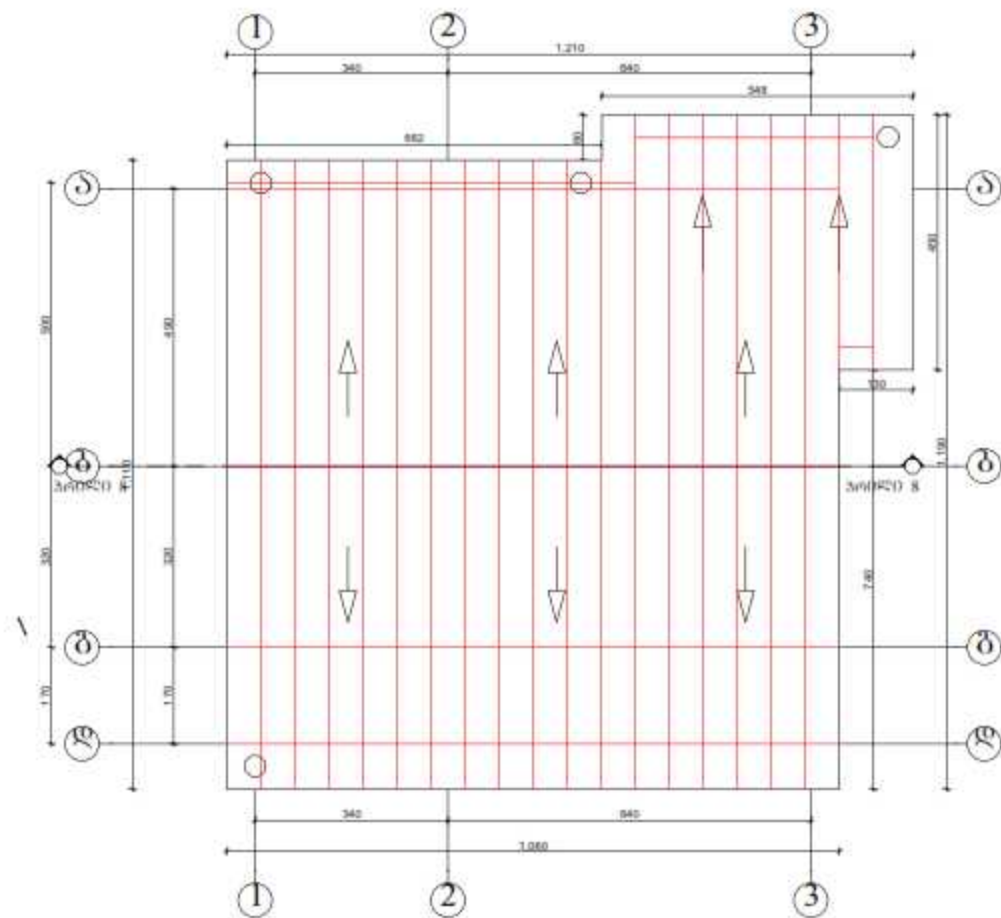

თანამდებობა	გვარი	ხელწერა	პროექტის სახელწოდება		
"ARCH-STYLE"			ფურცლები	თარიღი	15/07/2016
			ფურცლები	მისამართი	

სეპტიკური ხაღეჭარი

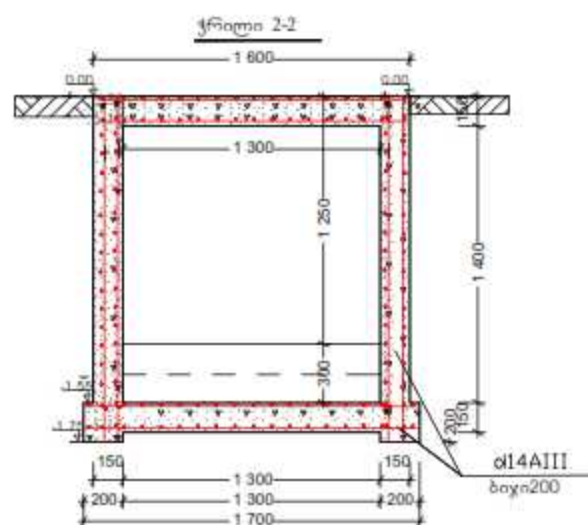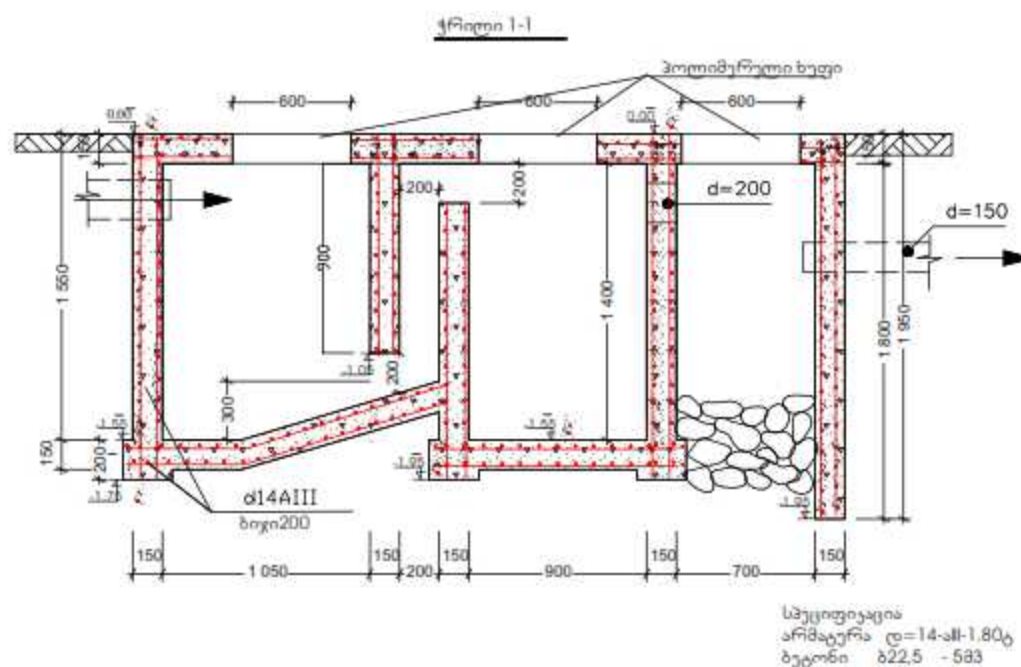

თანამდებობა	გვარი	ხელწერა	პროექტის სახელწოდება		
დირექტორი	გ. დომიათაძე		1 სართულიანი საფრთხი საბუნებრივების შესახებ		
არქიტექტორი	ი.შეხვაძე		დამკვეთის მხარის მონაცემები		
კონსტრუქციული ვარიანტი	ი.შეხვაძე		მასშტაბი შესრულების მონაცემები		
"ARCH-STYLE"			ფურცელი	თარიღი	18.07.2016
			ფურცელი	მასშტაბი	