
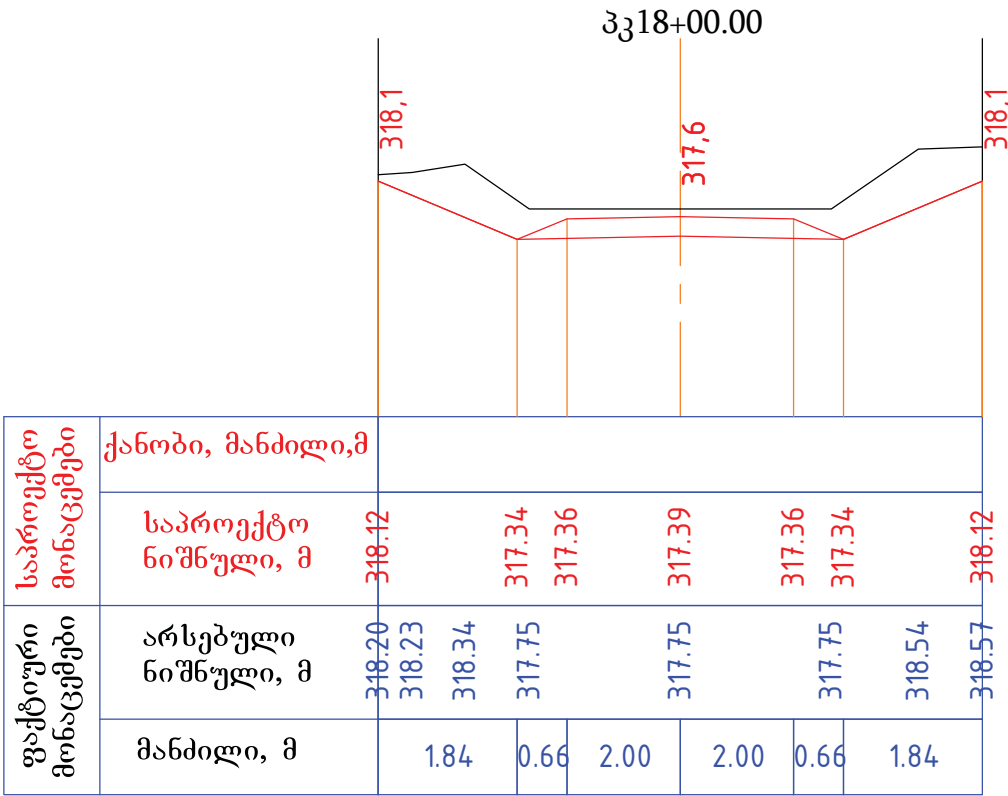
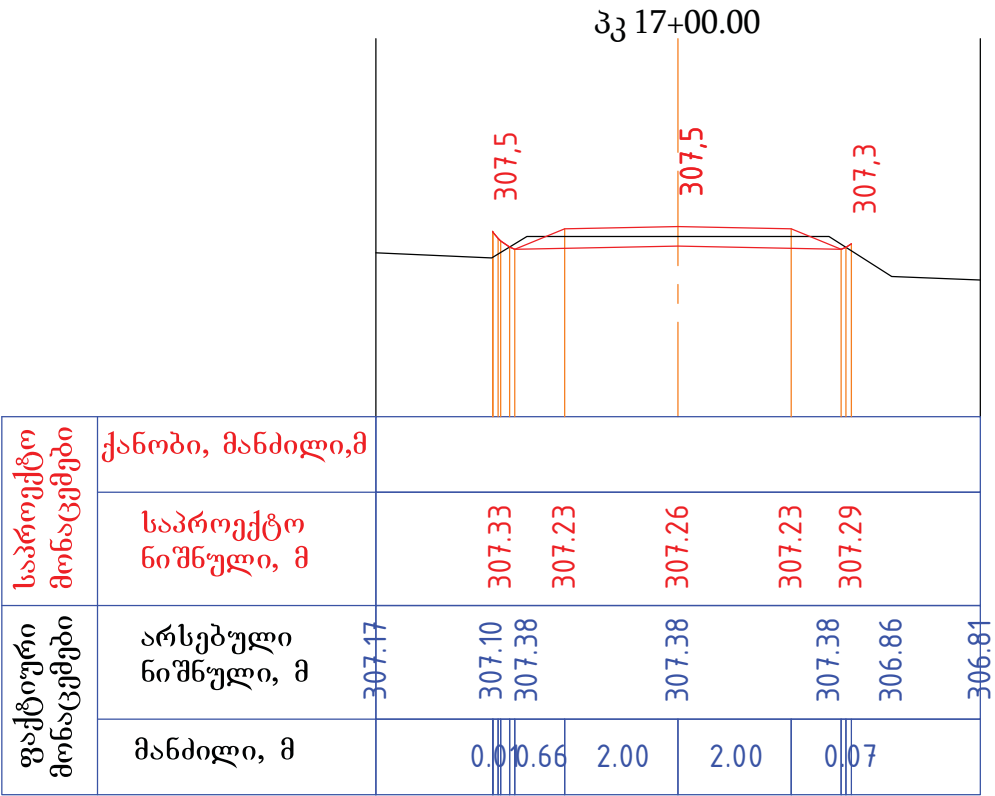
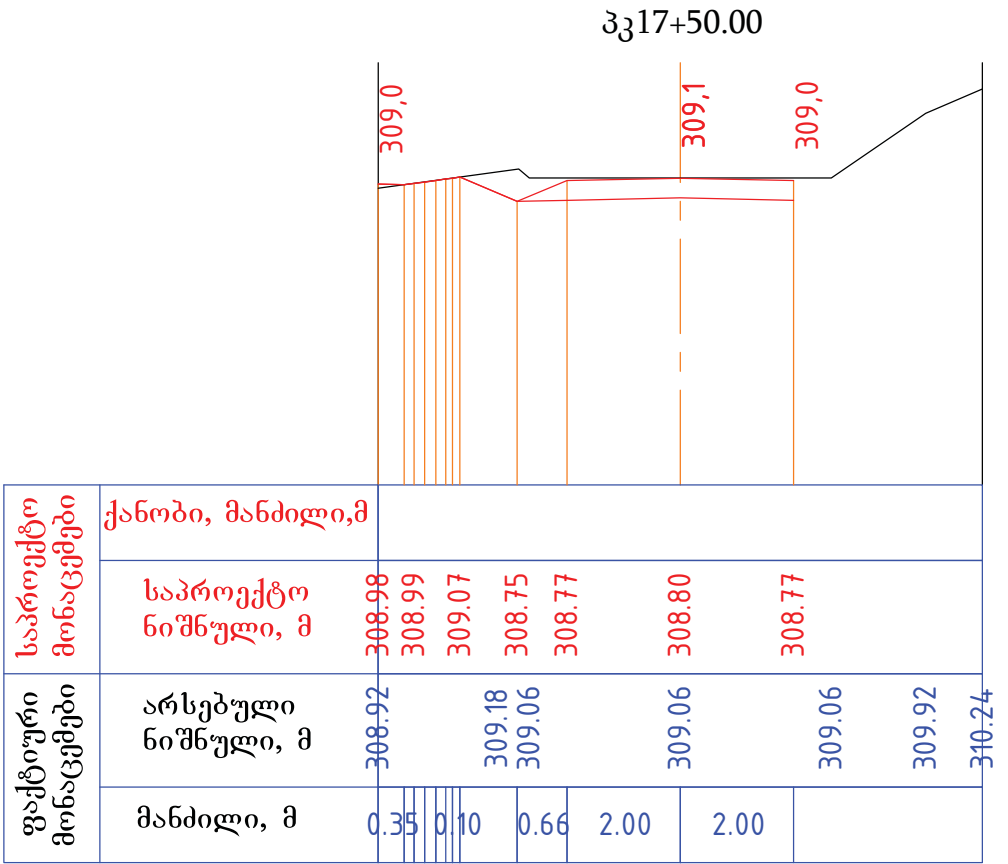



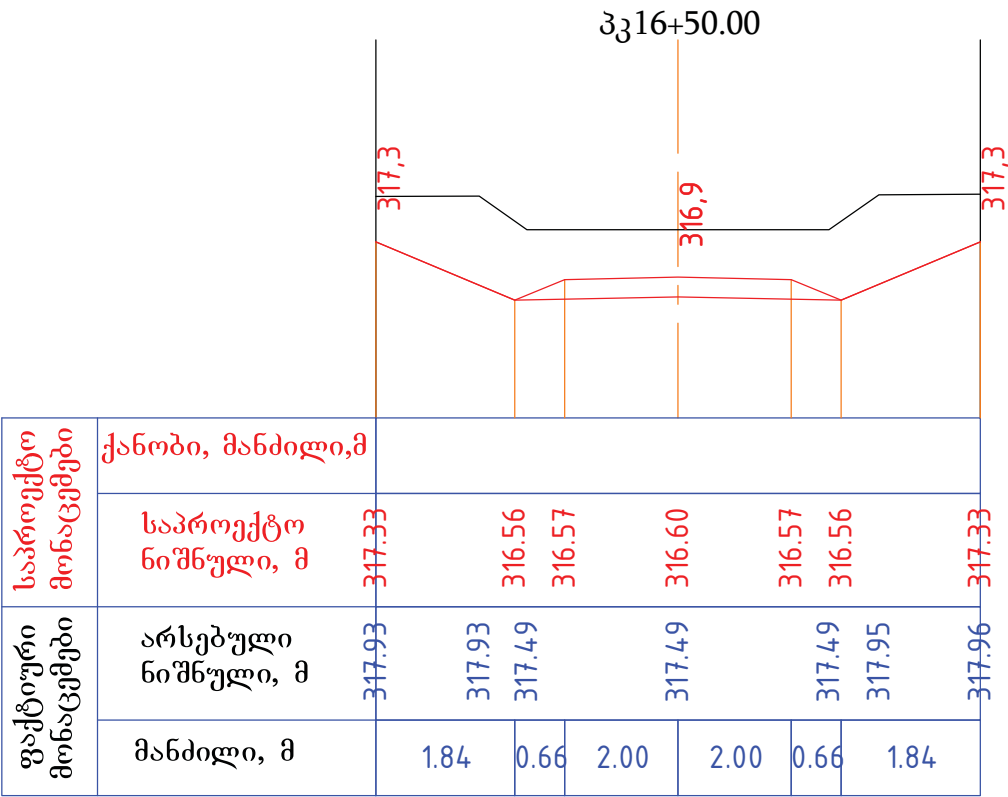


თანამდებობა	ხელმოწერა	გვარი
დირექტორი	<i>[Signature]</i>	ბ. მუხლაძე
წმ. უფროსი	<i>[Signature]</i>	მ. ჯინჯიფაძე
პრ. ავტორი	<i>[Signature]</i>	მ. ჯინჯიფაძე
დაამუშავა	<i>[Signature]</i>	ბ. ბელაშვილი
შეამოწმა	<i>[Signature]</i>	ს. ქანთარაძე

ზესტაფონის მუნიციპალიტეტში, ტაბაკინის წმ. გიორგის მამათა მონასტერთან მისასვლელი ცემენტო-ბეტონის გზის მოწყობის პროექტი



მასშტაბი	ფურცელი	ფურცლები
მ1:100	36	72

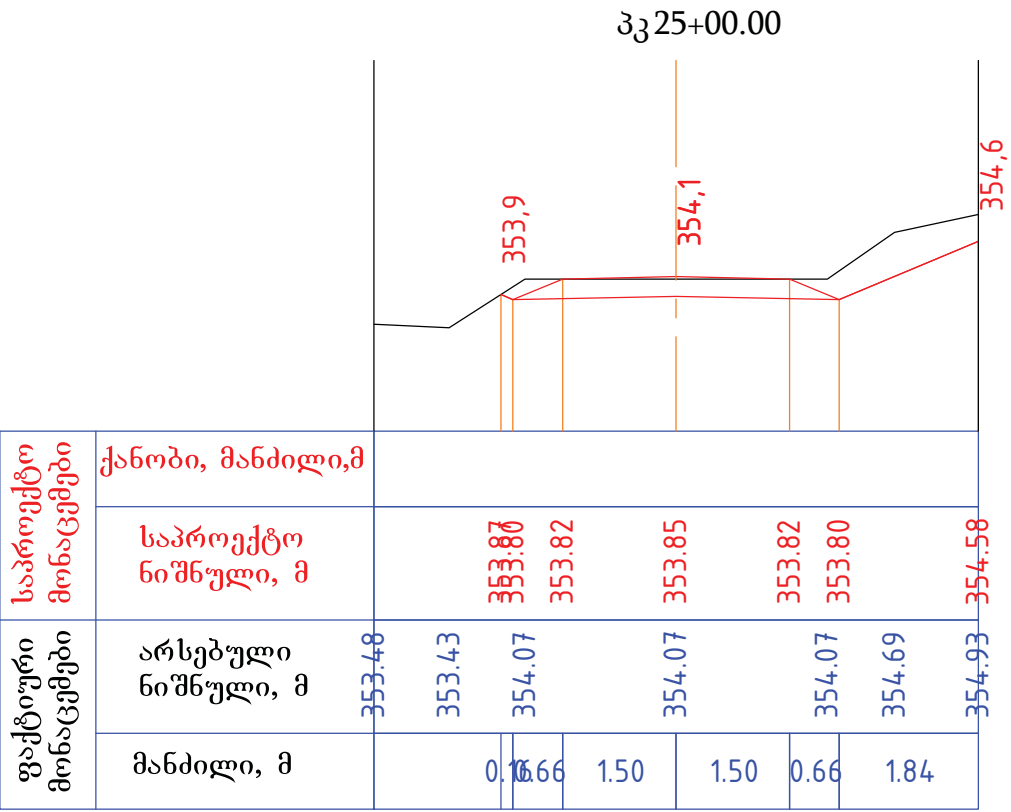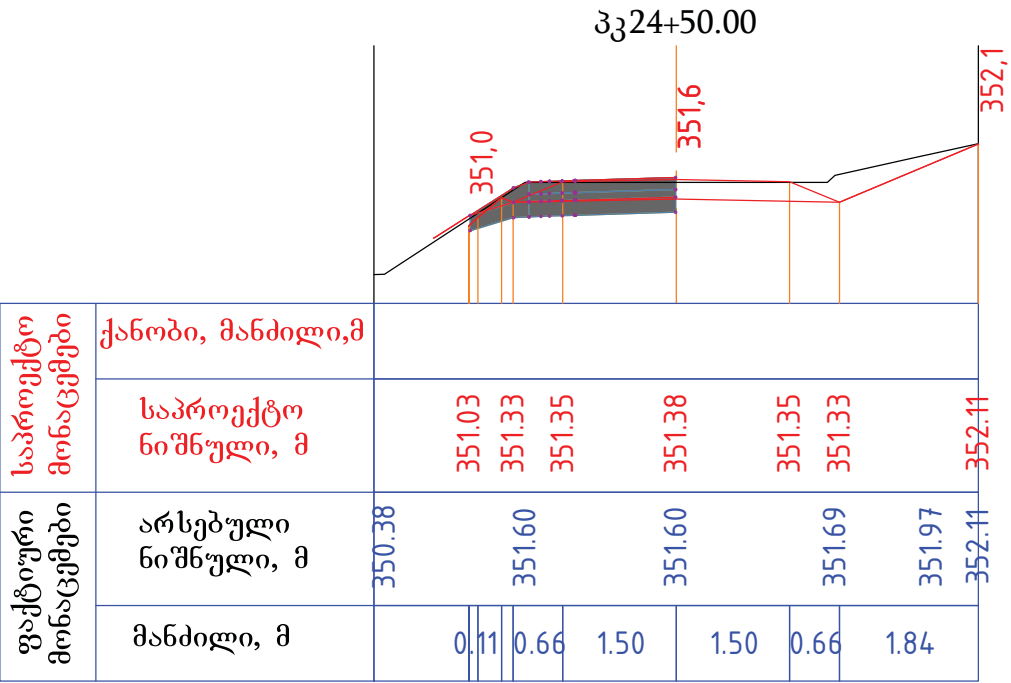

თანამდებობა	ხელმოწერა	ბვარი	ზესტაფონის მუნიციპალიტეტში, ტაბაკინის წმ. გიორგის მამათა მონასტერთან მისასვლელი ცემენტო-ბეტონის გზის მოწყობის პროექტი		
			 შპს „სამართლებრივი ანალიზისა და ექსპერტიზის ცენტრი“		

გაბიონის მოწყობა 5 მ

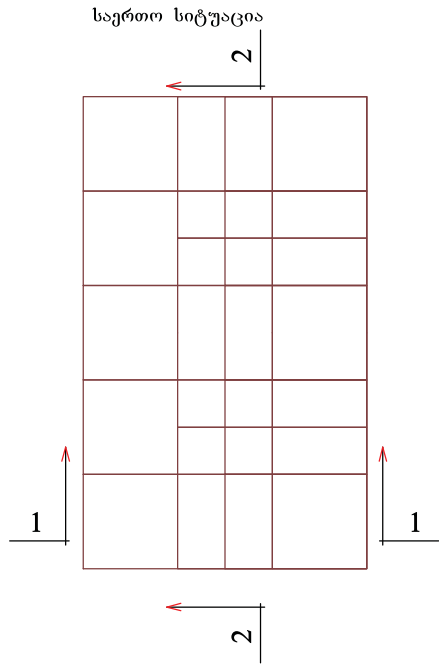

III იარუსი


1.5X.10X1.0
1.5X.10X1.0
1.5X.10X1.0
1.5X.10X1.0
1.5X.10X1.0

II ნარეუბი


1.5X10X10	2.0X10X10	1.5X10X10
1.5X10X10	2.0X10X10	1.5X10X10

I იარუსი

3.0X1.0X1.0
3.0X1.0X1.0
3.0X1.0X1.0
3.0X1.0X1.0
3.0X1.0X1.0

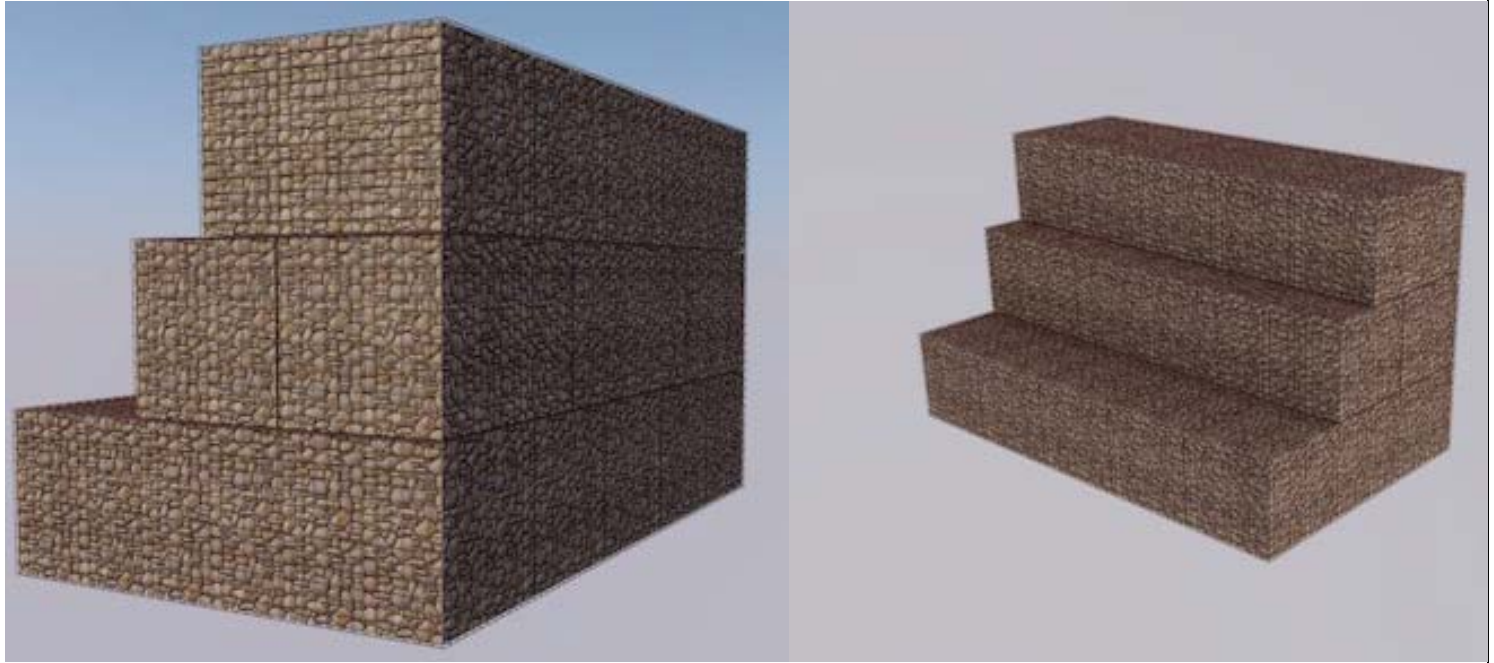

გაბიონის მოწყობა 2 მ

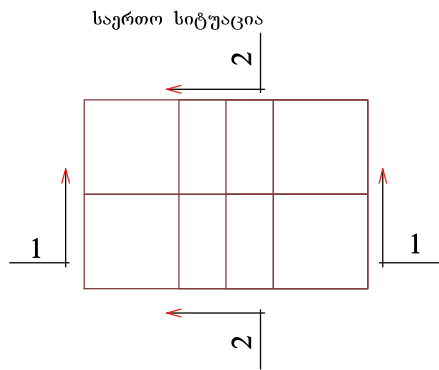

III იარუსი

1.5X1.0X1.0
1.5X1.0X1.0

II იარაღები

2.0X1.0X1.0	2.0X1.0X1.0
-------------	-------------

I იარაღები


3.0X1.0X1.0
3.0X1.0X1.0

გაბიონის მოწყობა 5 მ-ზე


№ იარუსი	I იარუსი	II იარუსი	III იარუსი	ჯამი
3.0X1.0X1.0	5 ც.			5 ც.
2.0X1.0X1.0		2 ც.		2 ც.
1.5X1.0X1.0		4 ც.	5 ც.	9 ც.

გაბიონის მოწყობა 2 მ-ზე

№\იარუსი	I იარუსი	II იარუსი	III იარუსი	ჯამი
3.0X1.0X1.0	2 ც.			2 ც.
2.0X1.0X1.0		2 ც.		2 ც.
1.5X1.0X1.0			2 ც.	2 ც.

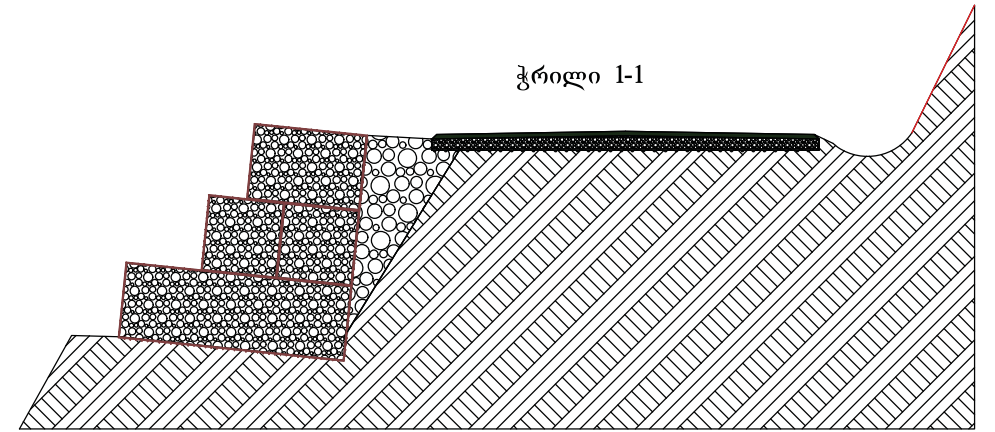


ჭრილი 2-2




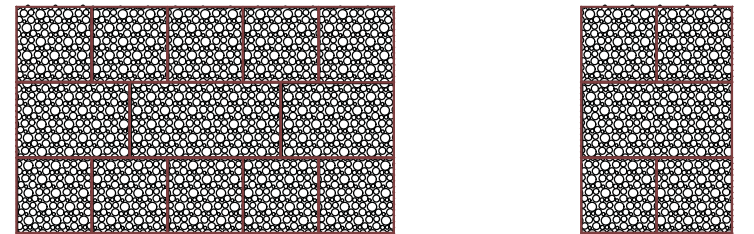



გაბიონის მოწყობა 8 მ

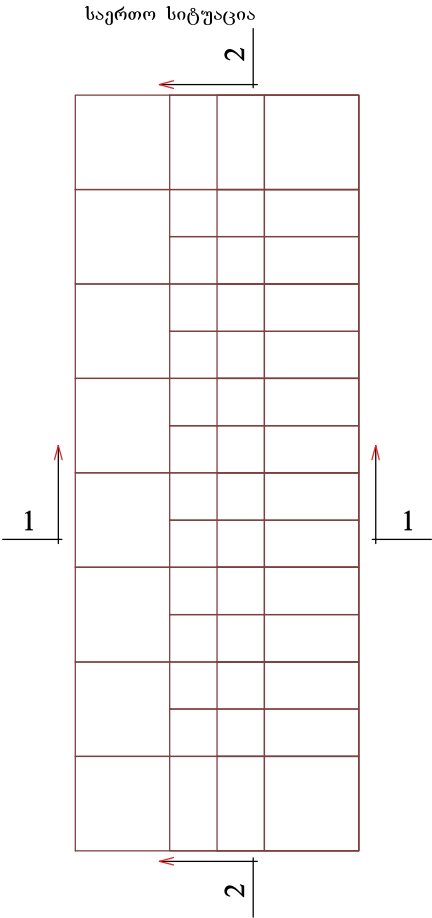
[illegible]

II იბრუხო	
1.5X1.0X1.0	1.5X1.0X1.0
1.0X1.0X1.0	1.0X1.0X1.0
1.0X1.0X1.0	1.0X1.0X1.0
1.0X1.0X1.0	1.0X1.0X1.0
1.0X1.0X1.0	1.0X1.0X1.0
1.0X1.0X1.0	1.0X1.0X1.0
1.5X1.0X1.0	1.5X1.0X1.0

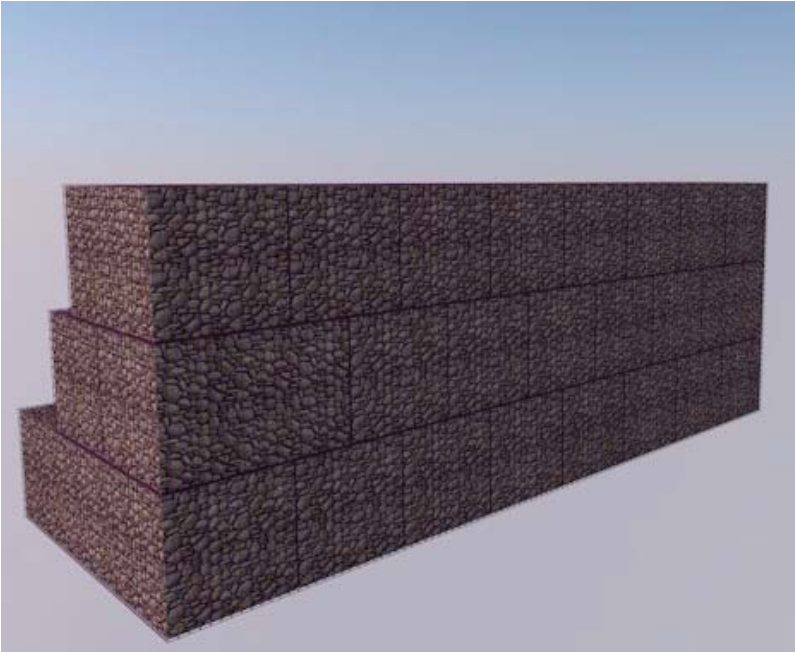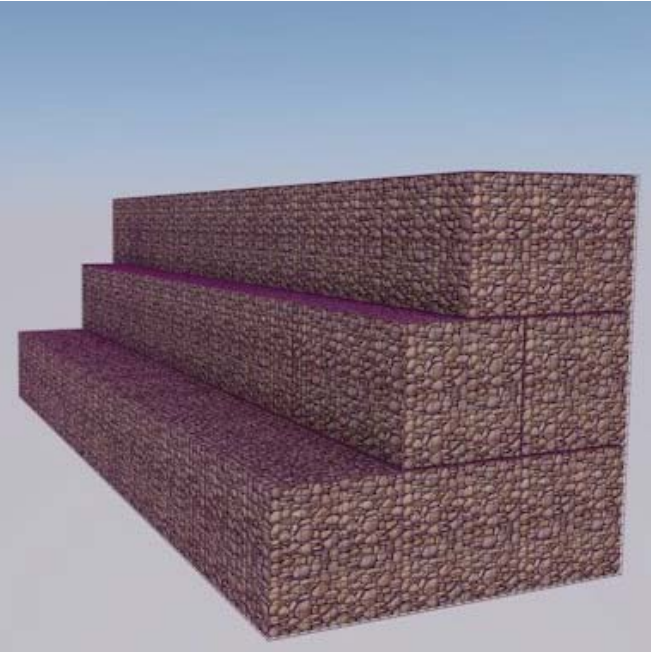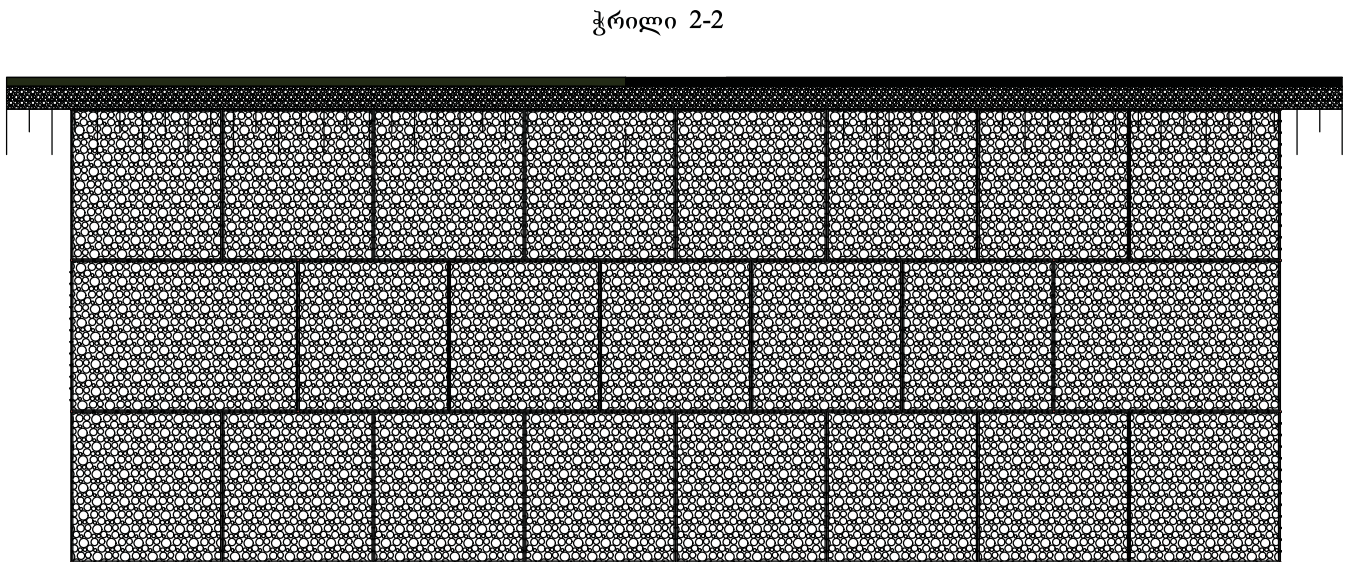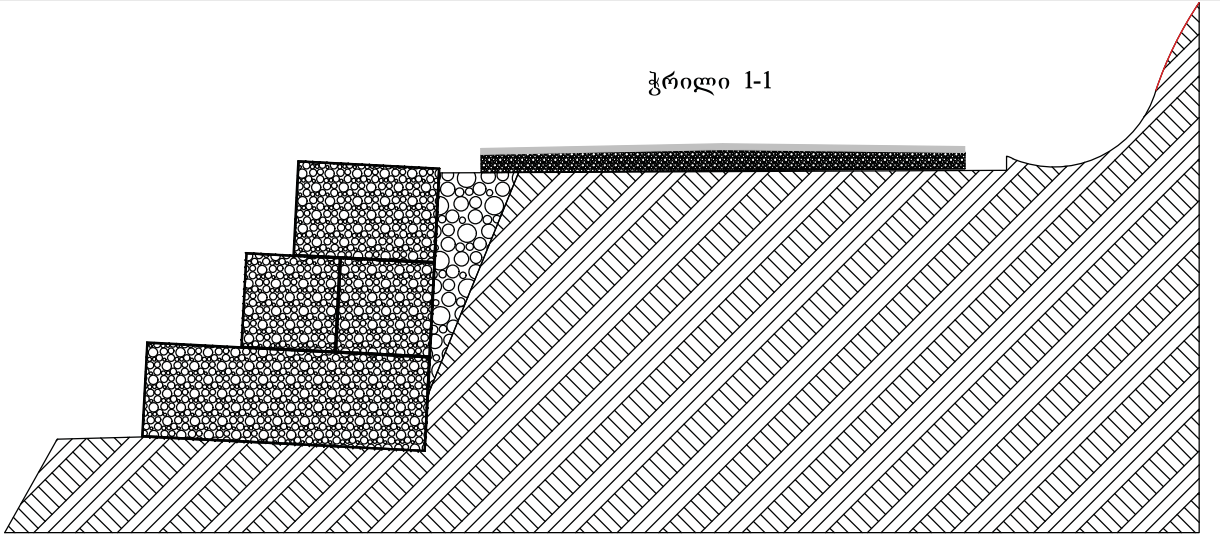[illegible]


გაბიონის მოწყობა 8 მ-ზე

3.0X1.0X1.0	8 ც.			8 ც.
1.5X1.0X1.0		4 ც.	8 ც.	12 ც.
1.0X1.0X1.0		10 ც.		10 ც.

 თანამდებობა	ხელმოწერა	გვარი	ზესტაფონის მუნიციპალიტეტში, ტაბაკინის წმ. გიორგის მამათა მონასტერთან მისასვლელი გვერდით-პეტონის გზის მოწყობის პროექტი				
დირექტორი		გ. მუხლაძე					
წბ. უფროსი		მ. წინააღმდეგ		მასშტაბი	ფურცელი	ფურცლები	
პრ. ავტორი		მ. წინააღმდეგ		განმარტებულია 8 მეტრიანი	მ1:80, 1:50, 1:100	42	72
დაამუშავა		ბ. ბელაშვილი					
შეამოწმა		ზ. ქახიკაშვილი					
							
			0+65. 1+20. 3+20. 9+70. 22+20	 შპს „სამართლებრივი ანალიზისა და ექსპერტიზის ცენტრი“			

გაბიონის მოწყობა 15 მ

საერთო სიტუაცია

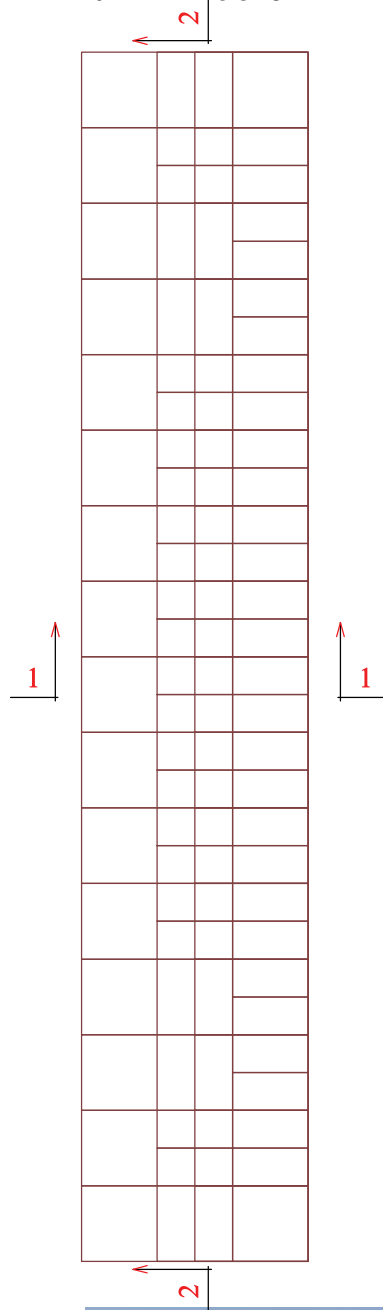

III იარჯესი

[illegible]


II იარაღები

1.5X1.0X1.0	3.0X1.0X1.0	1.0X1.0X1.0
		1.0X1.0X1.0
		1.0X1.0X1.0
1.0X1.0X1.0	3.0X1.0X1.0	1.0X1.0X1.0
1.0X1.0X1.0		1.0X1.0X1.0
1.0X1.0X1.0		1.0X1.0X1.0
1.0X1.0X1.0		1.0X1.0X1.0
1.0X1.0X1.0		1.0X1.0X1.0
1.0X1.0X1.0		1.0X1.0X1.0
1.0X1.0X1.0		1.0X1.0X1.0
1.0X1.0X1.0		1.0X1.0X1.0
1.5X1.0X1.0	3.0X1.0X1.0	1.0X1.0X1.0
		1.0X1.0X1.0
1.5X1.0X1.0		1.0X1.0X1.0



I იარაღები

[illegible]

ჭრილი 1-1



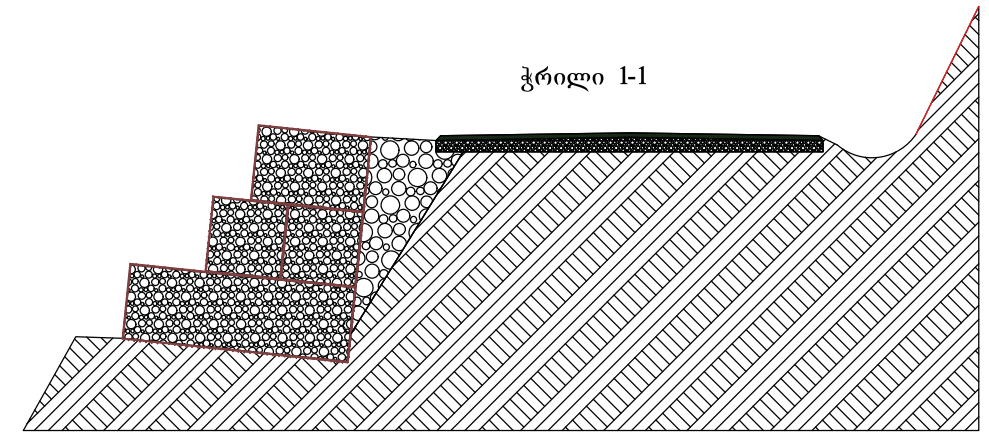


ჭრილი 2-2

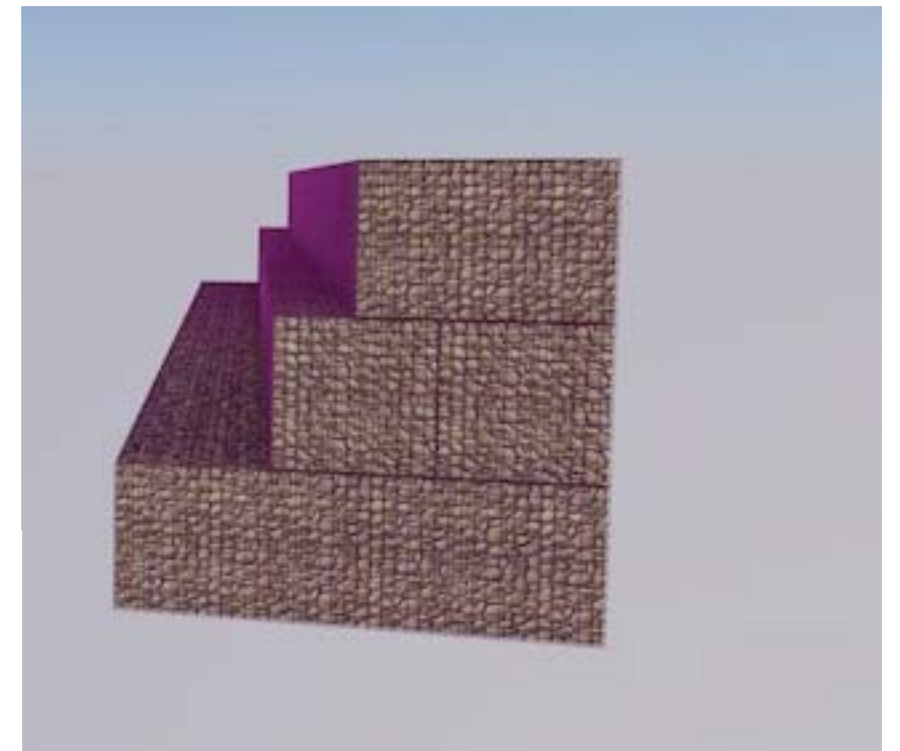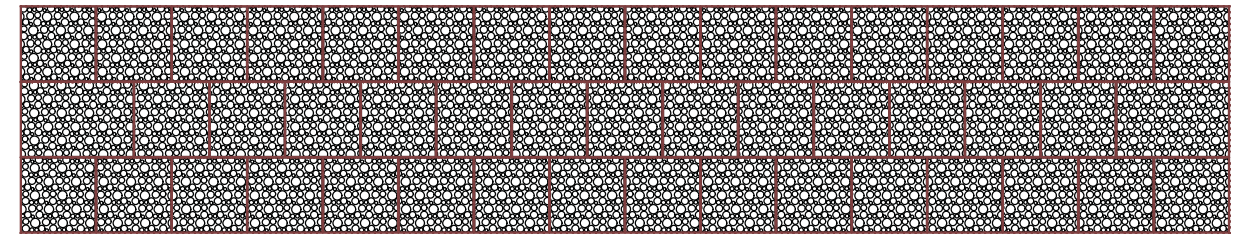


გაბიონის მოწყობა 15 მ-ზე


№ იარაღი	I იარაღი	II იარაღი	III იარაღი	ჯამი
3.0X1.0X1.0	16 ც.	2 ც.		18 ც.
1.5X1.0X1.0		4 ც.	16 ც.	20 ც.
1.0X1.0X1.0		20 ც.		20 ც.

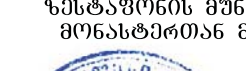 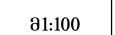წმ. უფროსი		მ. ჯიბუხაძე		მ:100	43	72
პრ. ავტორი		მ. ჯიბუხაძე				
დაამუშავა		გ. გელაშვილი				
შეამოწმა		ს. ქახიასვილი				
			 0+35. 2+10. 2+95. 4+70		შპს „სამართლებრივი ანალიზისა და ექსპერტიზის ცენტრი“	

გეგმა წყალგამტარი მილის


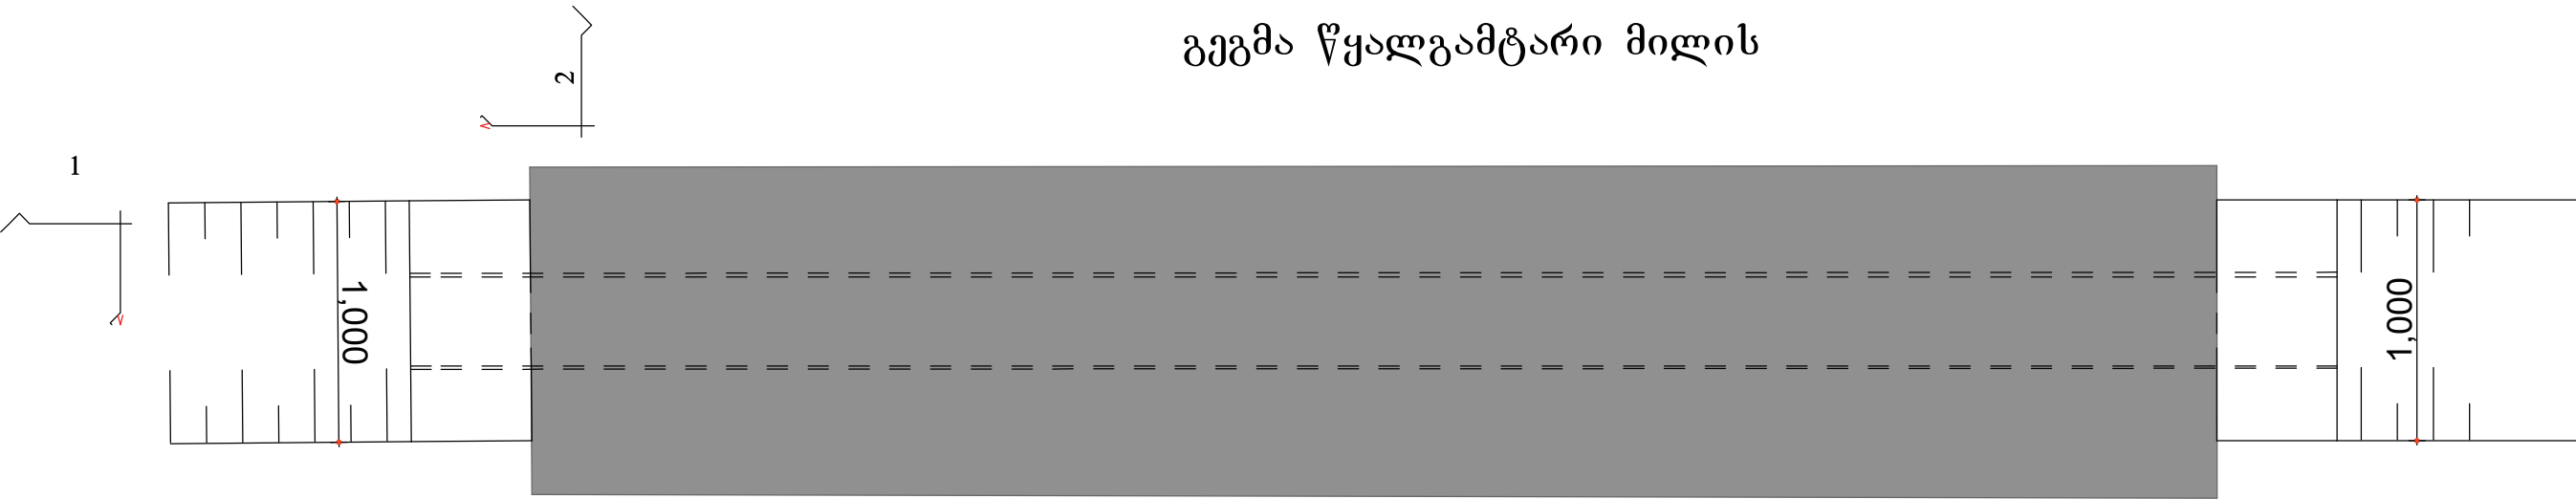


ჭრილი 1-1
5000

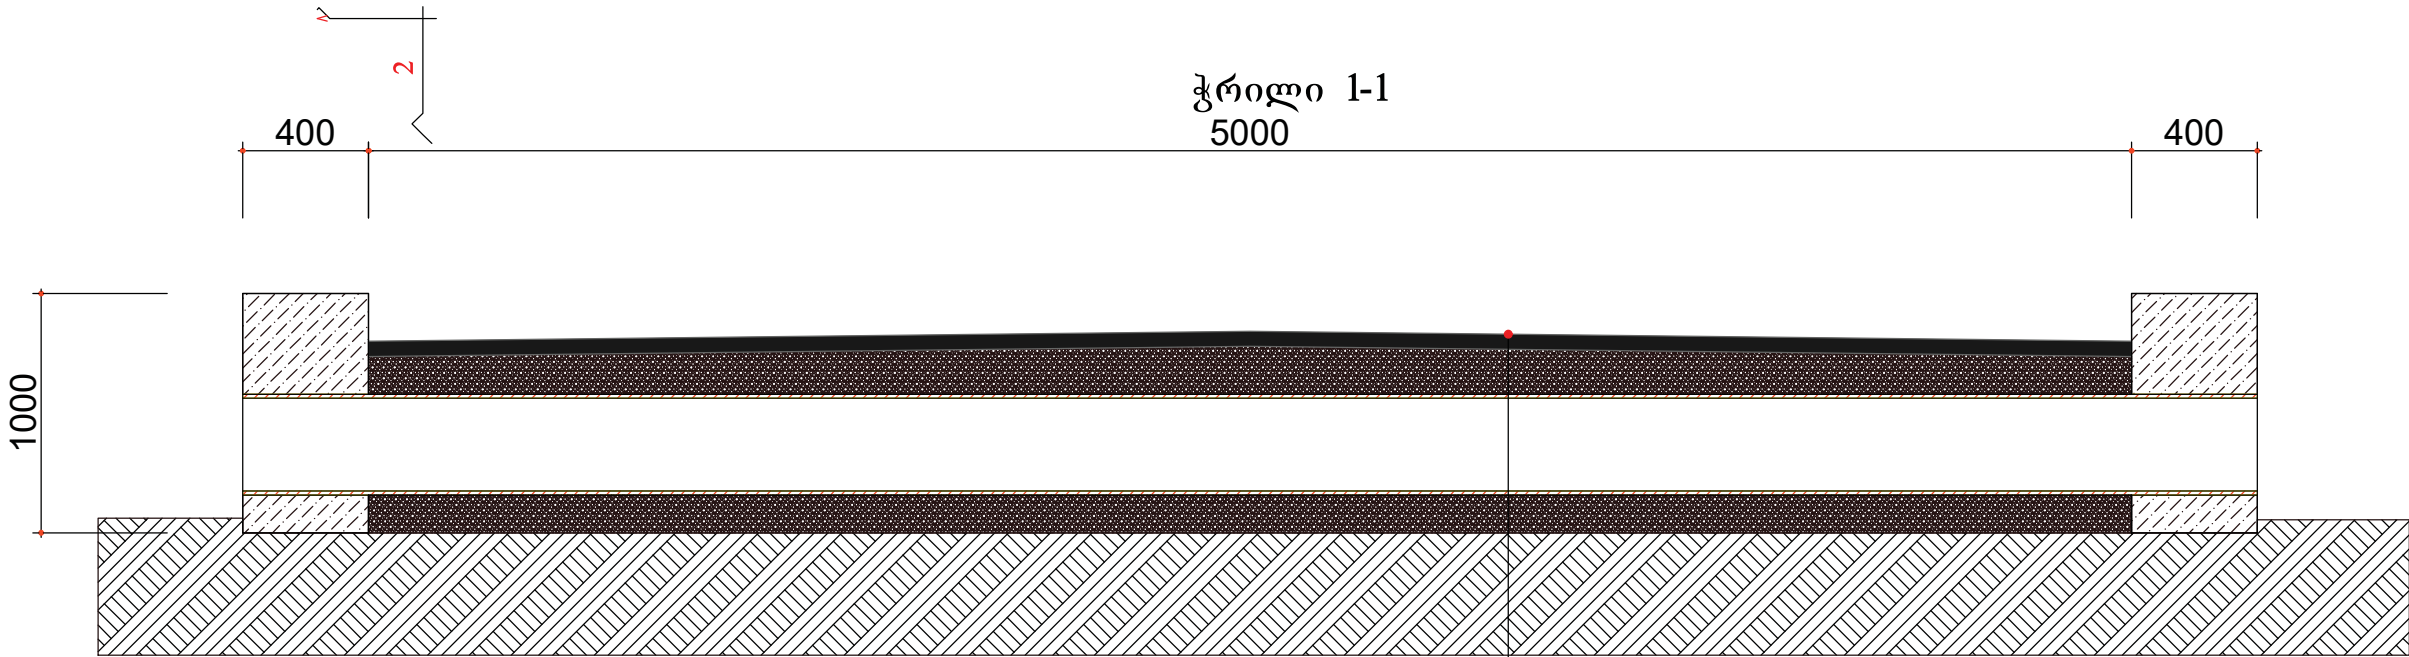

ბეტონის საფარი
ფრაქციული ღორღი 0-40 მმ. სისქით 10 სმ
ლითონის წყალგამტარი მილი დ=400 მმ
ფრაქციული ღორღი 0-40 მმ. სისქით 10 სმ
არსებული გრუნტი

ჭრილი 2-2

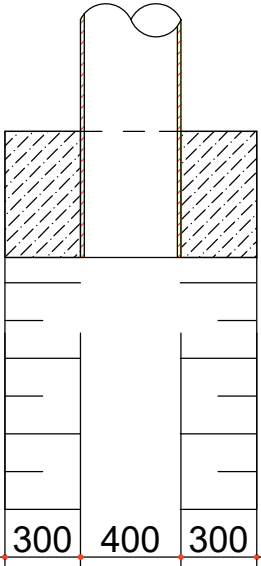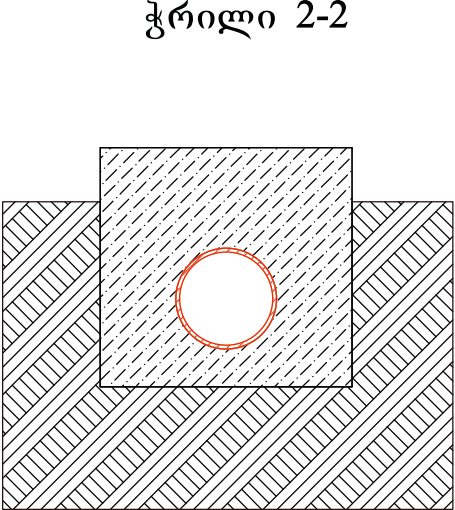


თანამდებობა	ხელმოწერა	გვარი	ზესტაფონის მუნიციპალიტეტში, ტაბაკინის წმ. გიორგის მამათა მონასტერთან მისასვლელი ცემენტო-ბეტონის გზის მოწყობის პროექტი		
დირექტორი	<i>[Signature]</i>	გ. მუშლაძე	წყალგამტარი მილი დ=400 მმ	მასშტაბი	ფურცელი
წმ. უფროსი	<i>[Signature]</i>	მ. წინწიხაძე		მ1:30	44
პრ. ავტორი	<i>[Signature]</i>	მ. წინწიხაძე			72
დაამუშავა	<i>[Signature]</i>	გ. ბელხვიძე			
შეამოწმა	<i>[Signature]</i>	ხ. ქანსაშვილი			




შპს „სამართლებრივი ანალიზისა და ექსპერტიზის ცენტრი“

გეგმა წყალგამტარი მილის

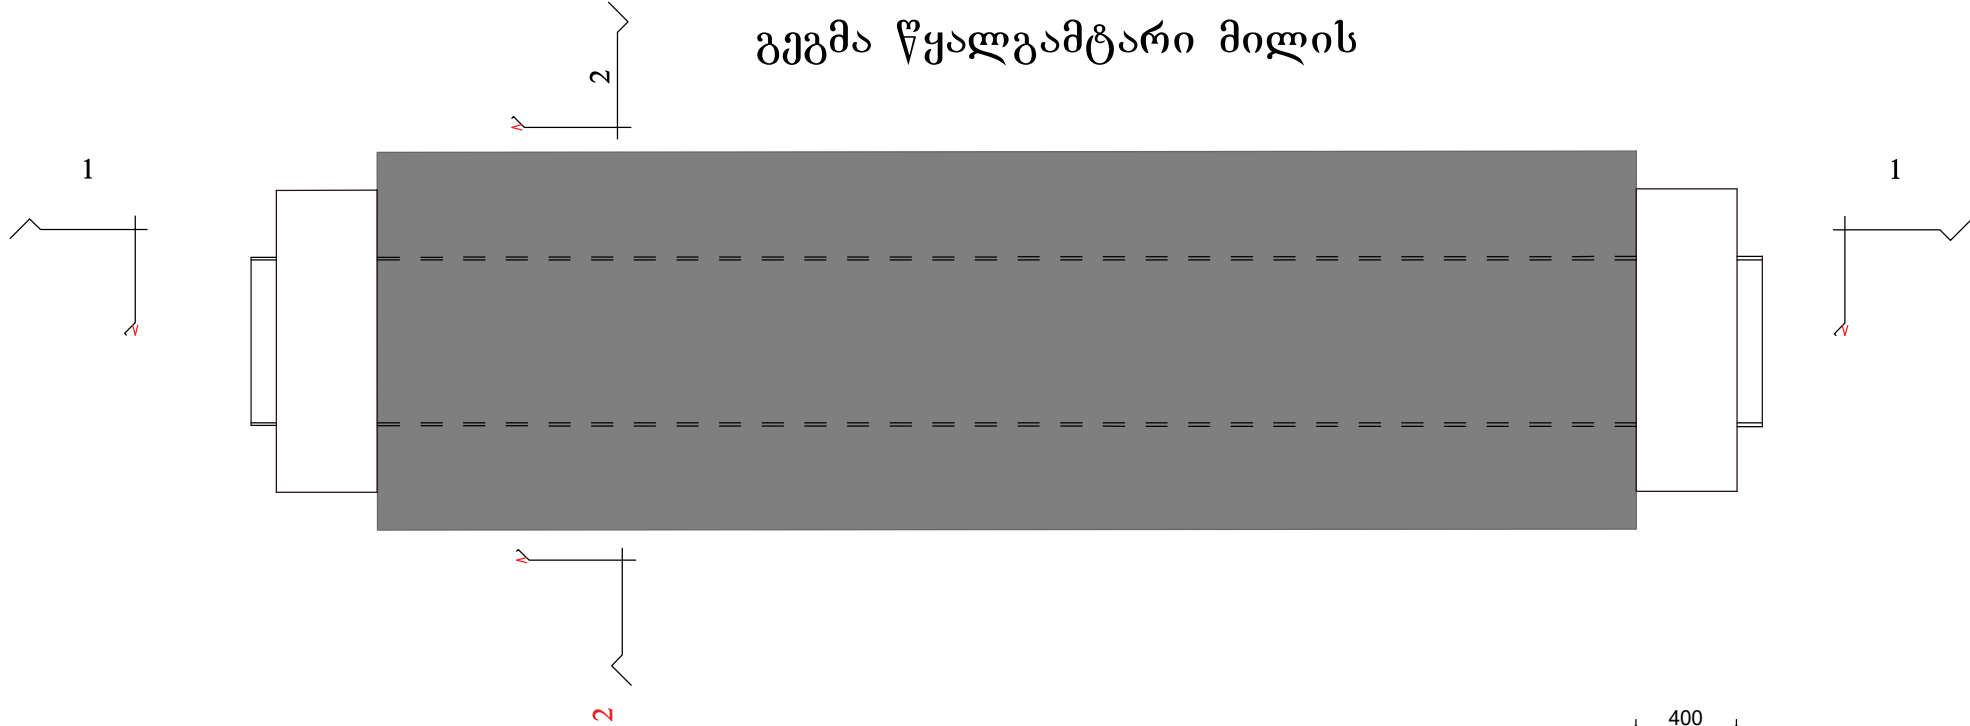




ჭრილი 1-1

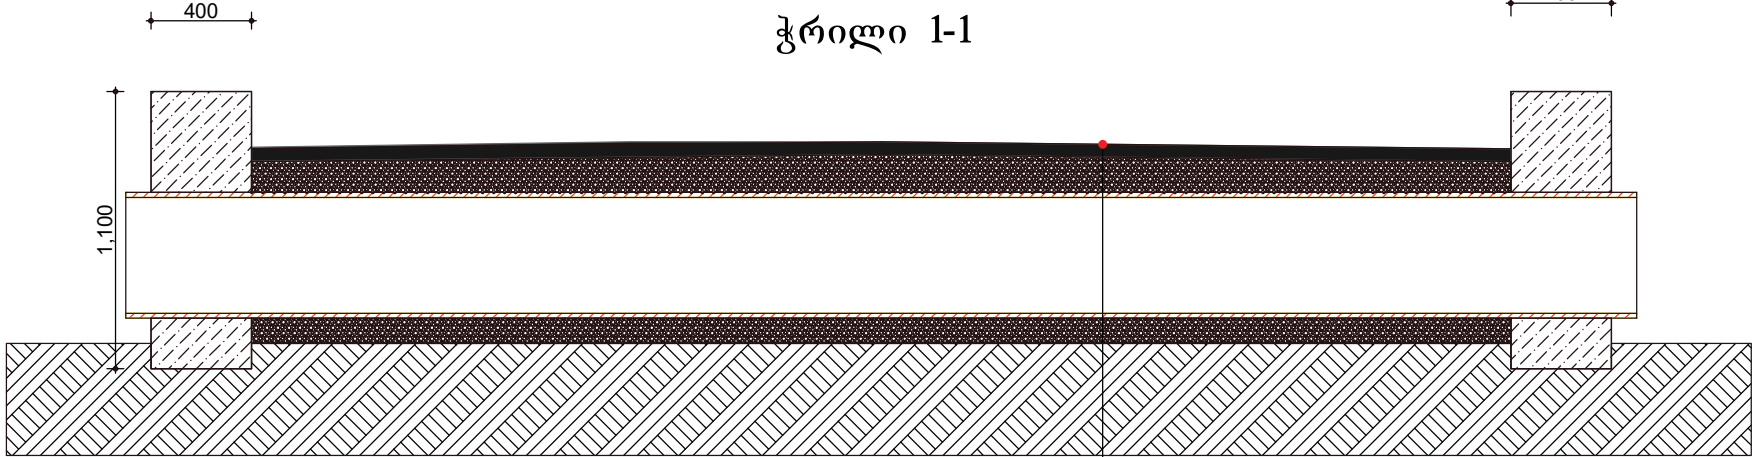





ბეტონის საფარი
ფრაქციული ღორღი 0-40 მმ. სისქით 10 სმ
ლითონის წყალგამტარი მილი დ=500 მმ
ფრაქციული ღორღი 0-40 მმ. სისქით 10 სმ
არსებული გრუნტი

ჭრილი 2-2

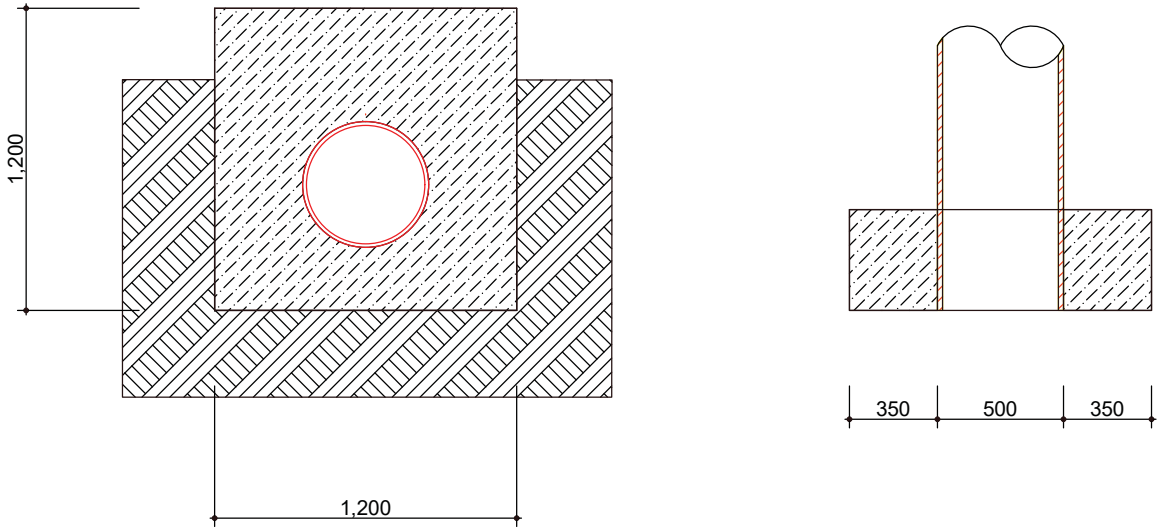


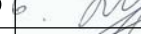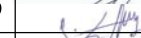თანამდებობა	ხელმოწერა	გვარი	ზესტაურის მუნიციპალიტეტში, ტაბაკინის წმ. გიორგის მამათა მონასტერთან მისასვლელი ცემენტო-ბეტონის გზის მოწყობის პროექტი			
დირექტორი		გ. მუშლაძე	 წყალგამტარი მილი დ=400 მმ 20+53	მასშტაბი	ფურცელი	ფურცლეები
წმ. უფროსი		მ. ჯინჯიფაძე		მ1:30	45	72
პრ. ავტორი		მ. ჯინჯიფაძე				
დაამუშავა		გ. ბელახვიძე				
შეამოწმა		ხ. ქანსრაშვილი				
				 შპს „სამართლებრივი ანალიზისა და ექსპერტიზის ცენტრი“		


გეგმა წყალგამტარი მილის

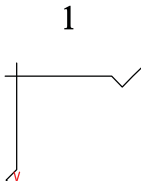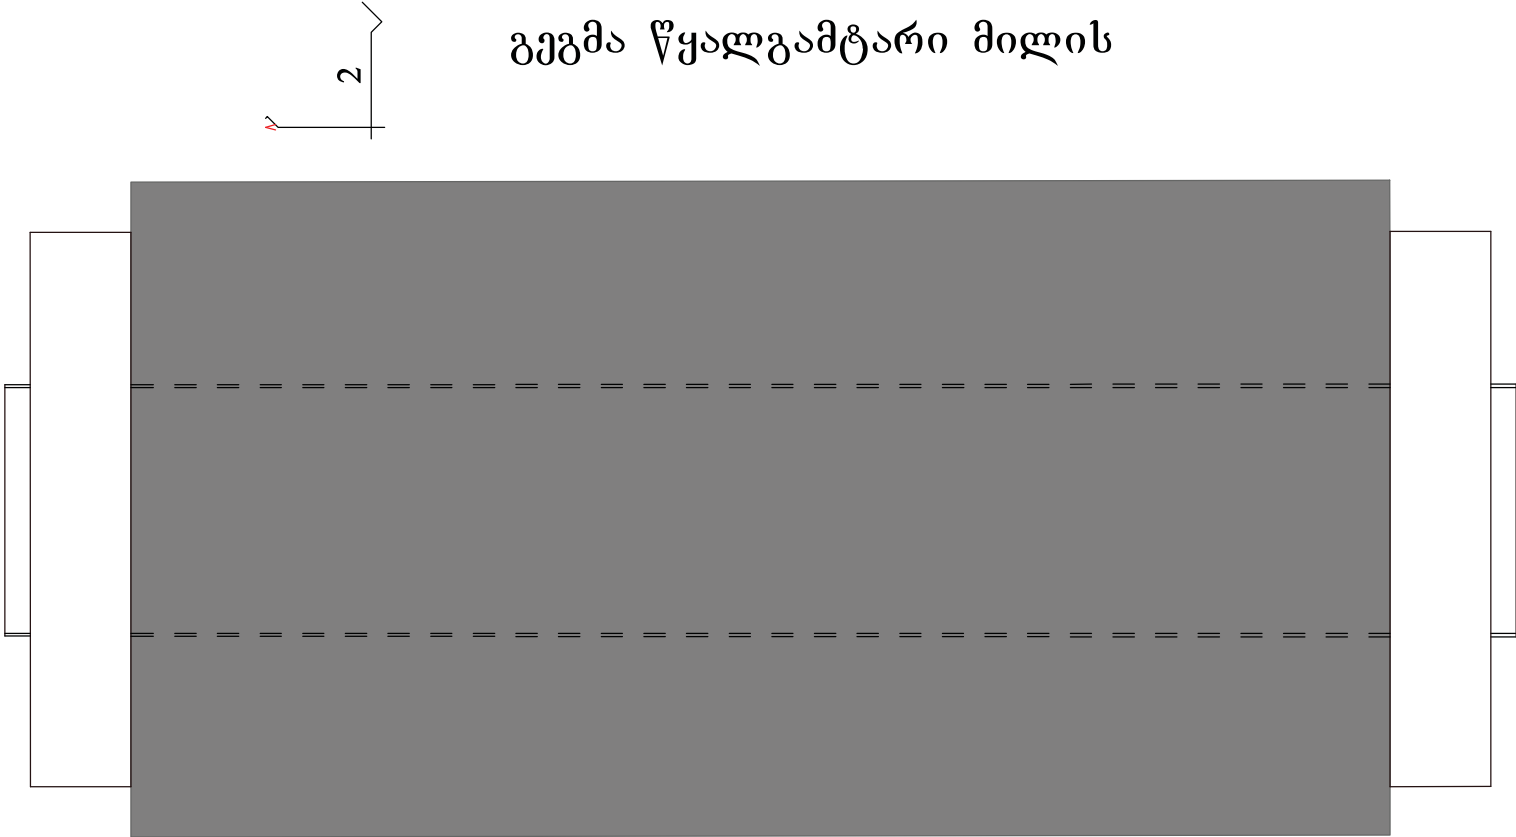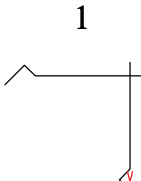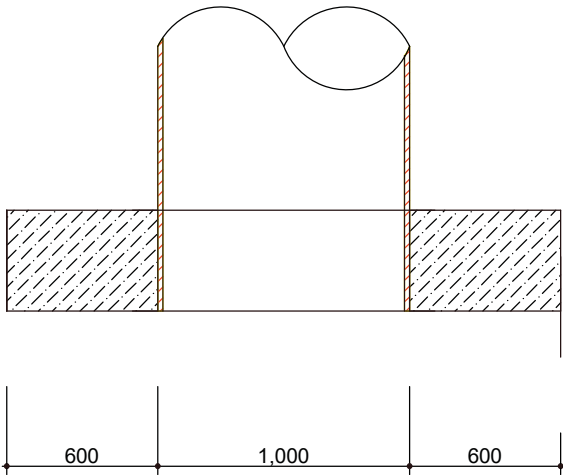

ჭრილი 2-2

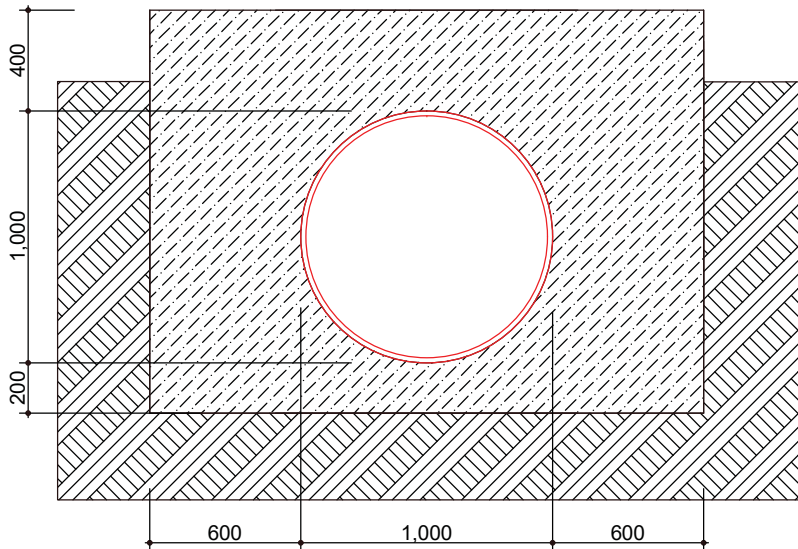



ჭრილი 1-1

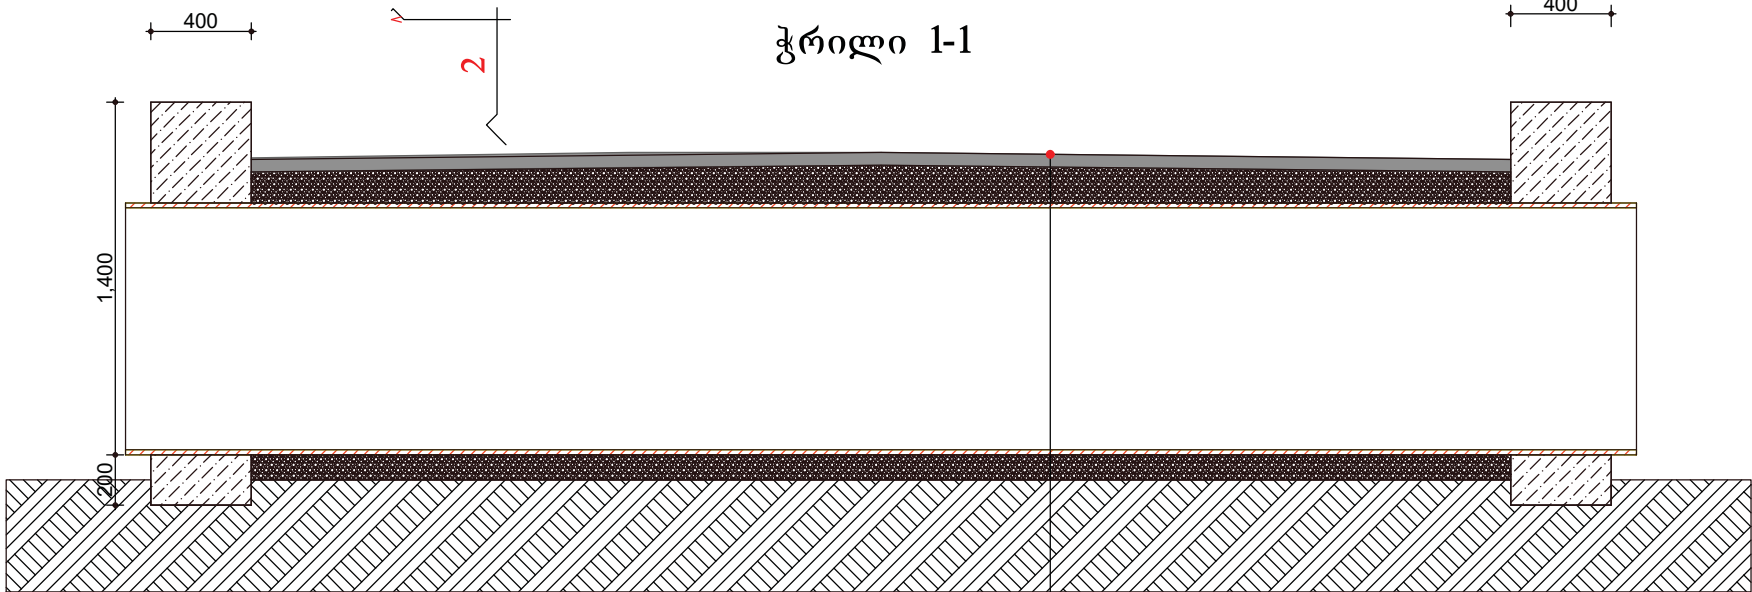

ბეტონის საფარი
ფრაქციული ღორღი 0-40 მმ. სისქით 10 სმ
ლითონის წყალგამტარი მილი დ=1000 მმ
ფრაქციული ღორღი 0-40 მმ. სისქით 10 სმ
არსებული გრუნტი

თანამდებობა	ხელმოწერა	გვარი	ზესტაფონის მუნიციპალიტეტში, ტაბაკინის წმ. გიორგის მამათა მონასტერთან მისასვლელი ცემენტო-ბეტონის გზის მოწყობის პროექტი		
დირექტორი		გ. მუშლაძე			
წმ. უფროსი		მ. წინწახაძე	წყალგამტარი მილი დ=1000 მმ		
პრ. ავტორი		მ. წინწახაძე			
დაამუშავა	მ. ბერიძე	ბ. ბელხვიძე	4+40. 18+60		
შეამოწმა		ხ. ქანთარაძე			



წყალსატარი ფილა

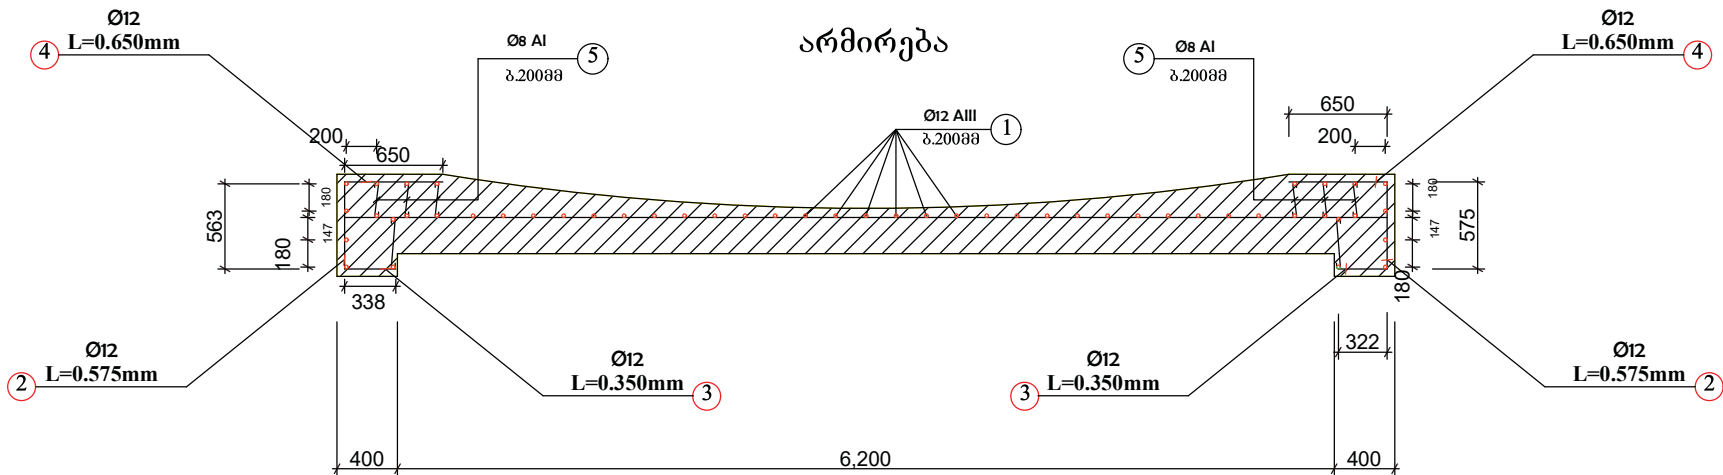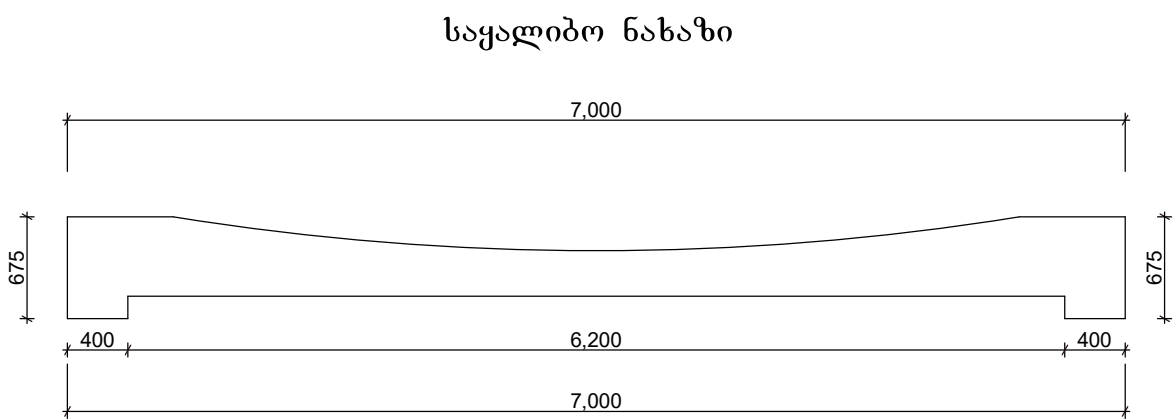


არმატურის ელემენტების სპეციფიკაცია

№	დიამეტრი მმ.	ღეროს სიგრძე მ.	რაოდენობა ც.	საერთო სიგრძე მ.	1 ბრძ.მ.-ის წონა კგ.	საერთო წონა კგ.	შენიშვნა
1	Ø12 A-III	5.800	51	295.8	0.888	262.6704	
2	Ø12 A-III	0.575	22	12.65	0.888	11.2332	
3	Ø12 A-III	0.350	22	7.7	0.888	6.8373	
4	Ø12 A-III	0.650	22	14.3	0.888	12.6984	
5	Ø8 A-I	0.486	60	29.16	0.395	11.5182	
სულ: A-III/A-I						304.9575	
შეღებების ნაკვეთი და ბაზანაბრები: A-III/A-I - 5%						15.247875	
ჯამი: A-III/A-I						320.205375	




გეოტოვი სულვატმედივი წყალშეუღწევადი B-25 F200
W6 ----- 17.1332მ³



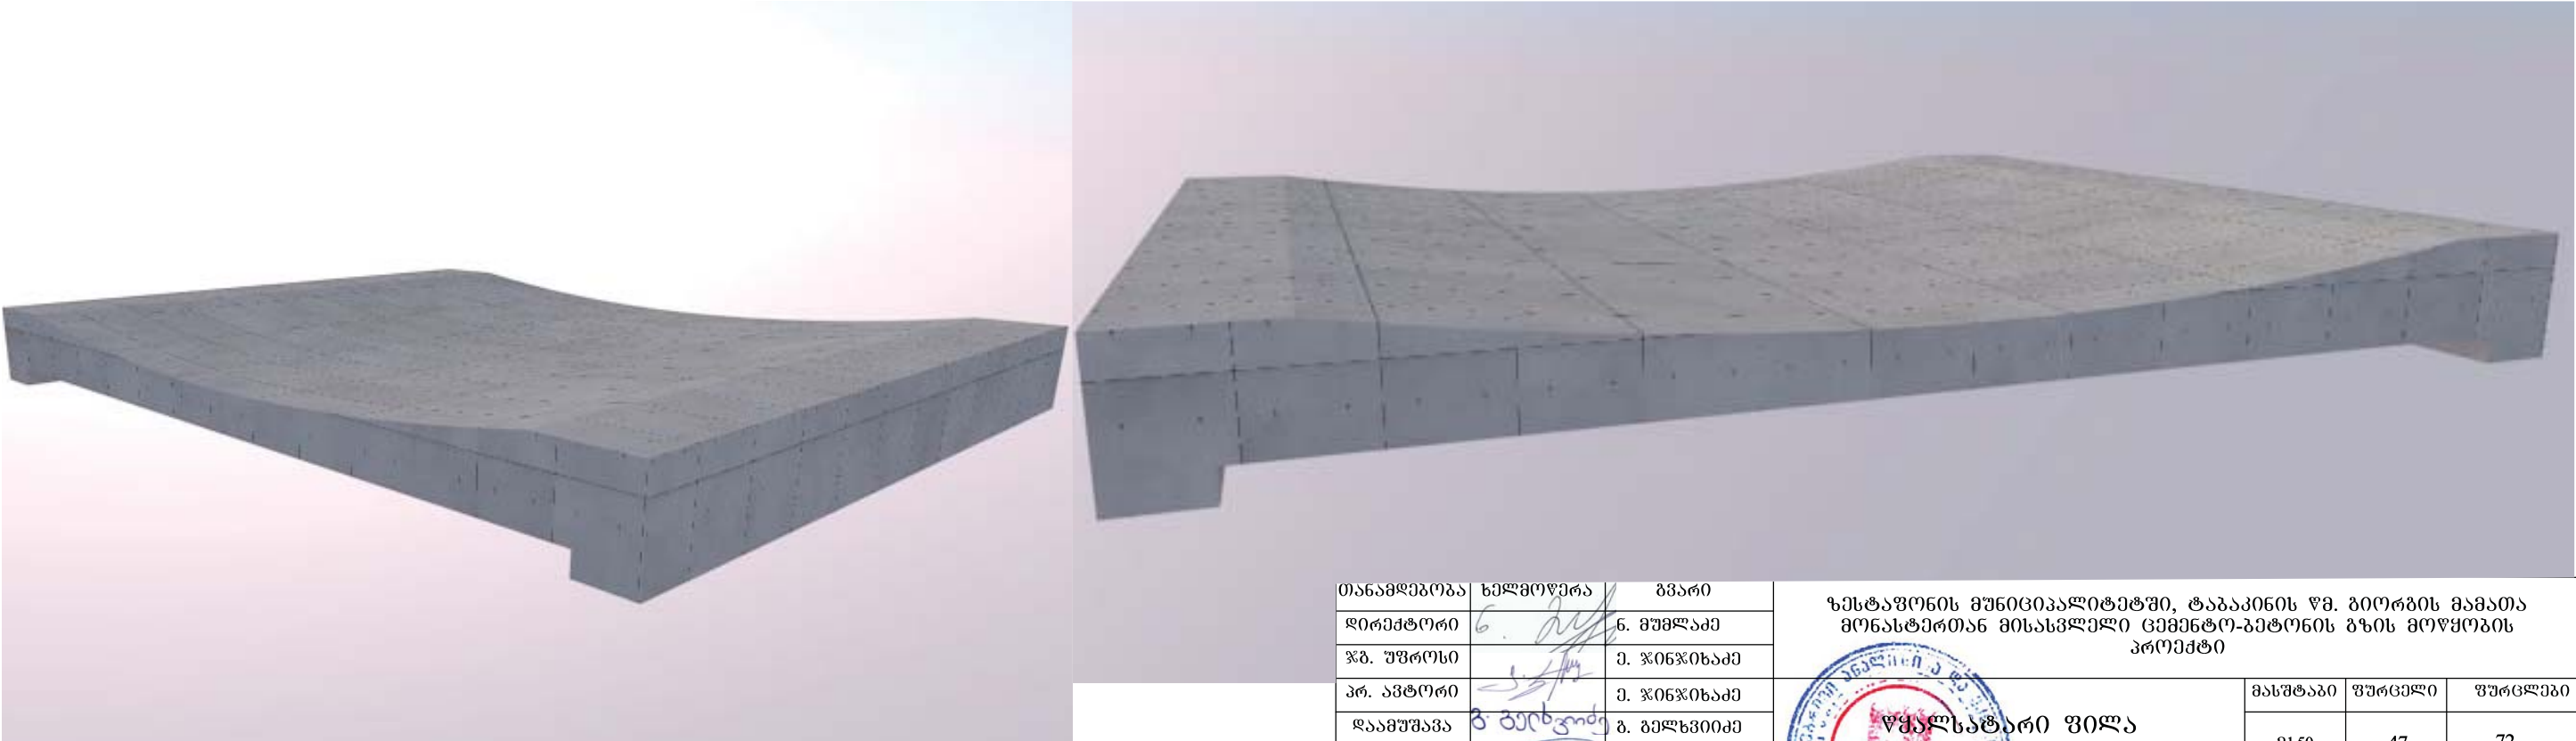
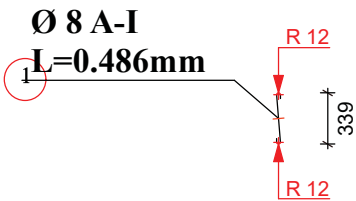


თანამდებობა	ხელმოწერა	ბვარი	ზესტაფონის მუნიციპალიტეტში, ტაბაკინის წმ. გიორგის მამათა მონასტრთან მისასვლელი ცემენტო-ბეტონის გზის მოწყობის პროექტი			
						ფურცლები
			0+15 9+70. 22+20			მ1:50
						47
						72

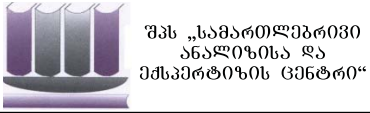


შპს „სამართლებრივი ანალიზისა და ექსპერტიზის ცენტრი“

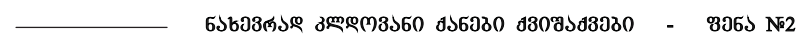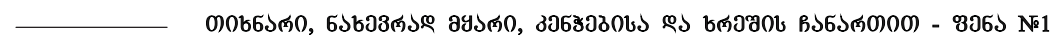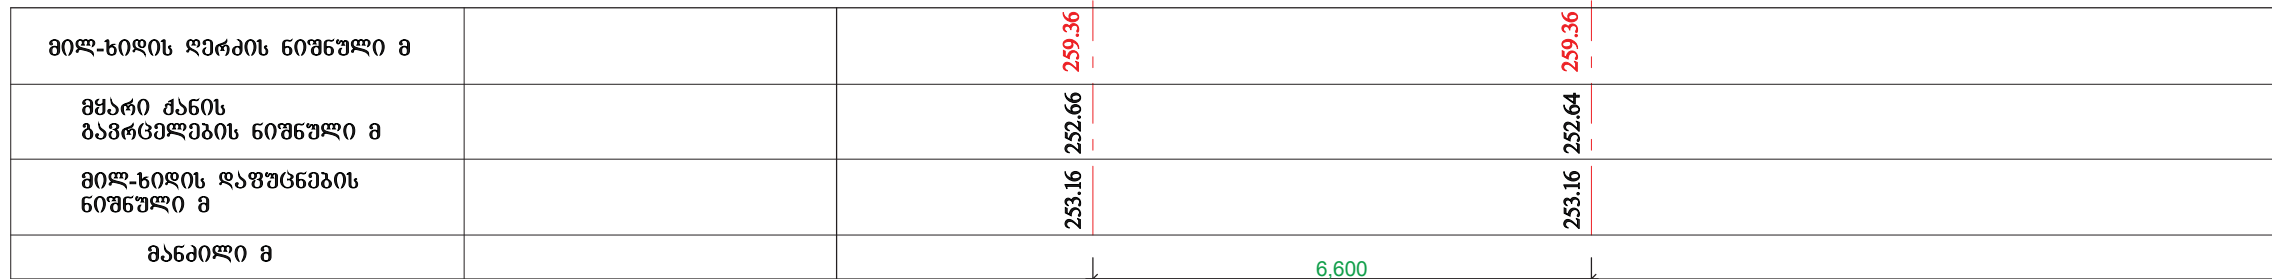

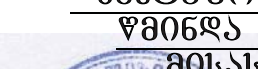   თანამდებობა	ხელმოწერა	გვარი	ზესტაფონის მუნიციპალიტეტში ტაბაკინის წმინდა გიორგის მამათა მონასტერთან მისასვლელი გზის რეაბილიტაცია			
დირექტორი		6. მუმლაძე	 №1 ხიდ-ბოგირის გრძივი ჭრილი	მასშტაბი	ფურცელი	ფურცლები
წმ. უფროსი		მ. ჯინჭილაძე		1:100	48	72
პრ. ავტორი		მ. ჯინჭილაძე				
დაამუშავა		ბ. ბელსვიძე				
შეამოწმა		ზ. ძანრაშვილი				
					შპს „სამართლებრივი ანალიზისა და ექსპერტიზის ცენტრი“	

რკ/ბეტონის მიღ-ხიდი №1

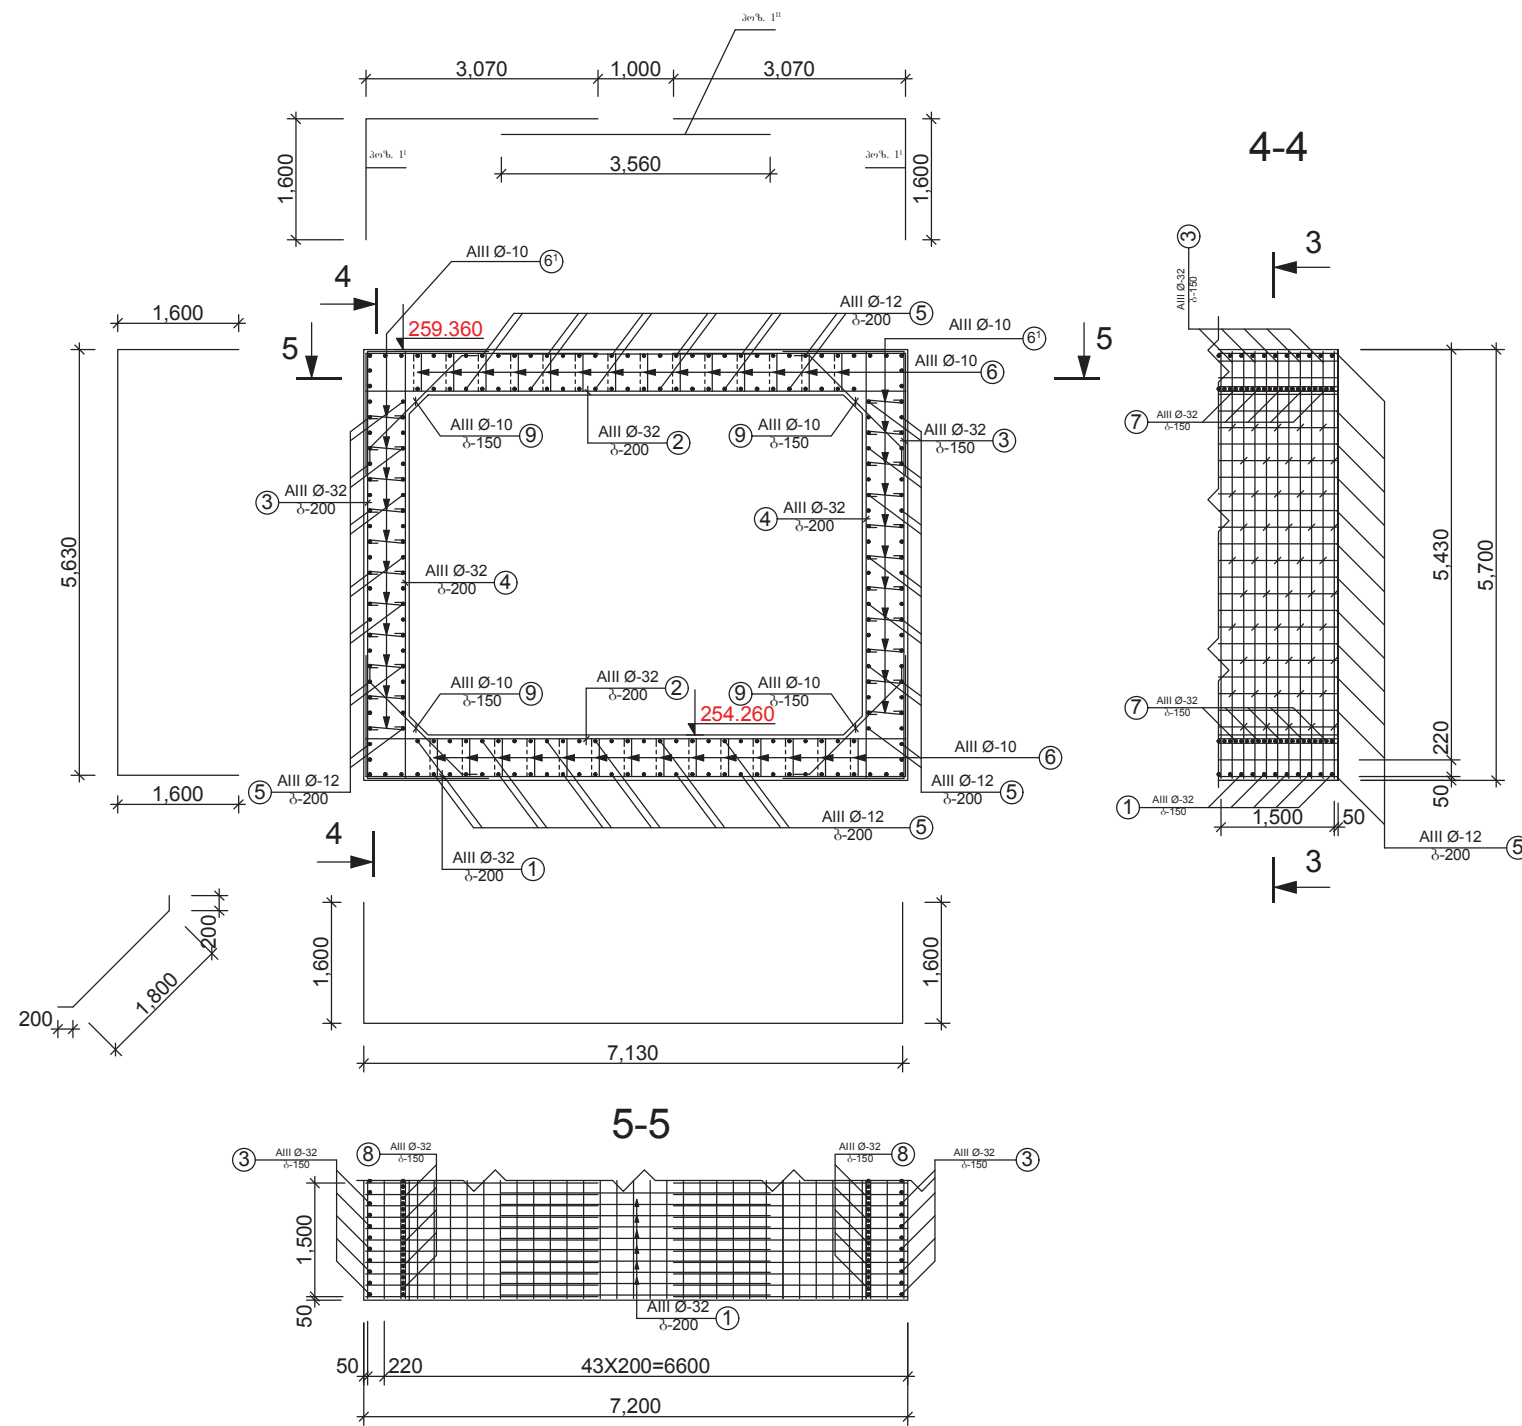


ღითონის ამოკრება 1 გრძ. მ-ზე

არმატურის ნაკეთობა			
არმატურის ფულადი			
AIII Ø-მმ			
10	12	32	ჯამი
1	2	3	4
190.	207.8	3500.1	3898.3




რკინა-ბეტონის
მონოლითური მილა-ხიდი
ხეშციის ბუტონი
1-გრამ-მეტრზე
B30 F200 W6
V=14.2 მ³

ღითონის სპეციფიკაცია 1 გრძ. მ-ზე


	პოცხი	ქეპი მმ.	ღიამტერი ქეპი მმ.	სიგრე მმ.	რადიონი ც.	სერო სიგრე მ.
	1	2	3	4	5	7
ცალქული ღერიბი	1	მაცქულია ნახახე	АIII 0-32	10330	7	72.31
	1'	მაცქულია ნახახე	АIII 0-32	4670	14	64.38
	1"	მაცქულია ნახახე	АIII 0-32	3560	7	24.92
	2	7130	АIII 0-32	7130	14	99.82
	3	მაცქულია ნახახე	АIII 0-32	8830	14	123.62
	4	5630	АIII 0-32	5630	14	78.82
	5	1000	АIII 0-12	1000	234	234
	6	444 484584530 544	АIII 0-10	2056	98	201.49
	6'	100 530 100	АIII 0-10	730	70	51.1
	7	7130	АIII 0-32	7130	8	57.04
8	5630	АIII 0-32	5630	6	33.78	
9	მაცქულია ნახახე	АIII 0-10	2000	28	56.0	

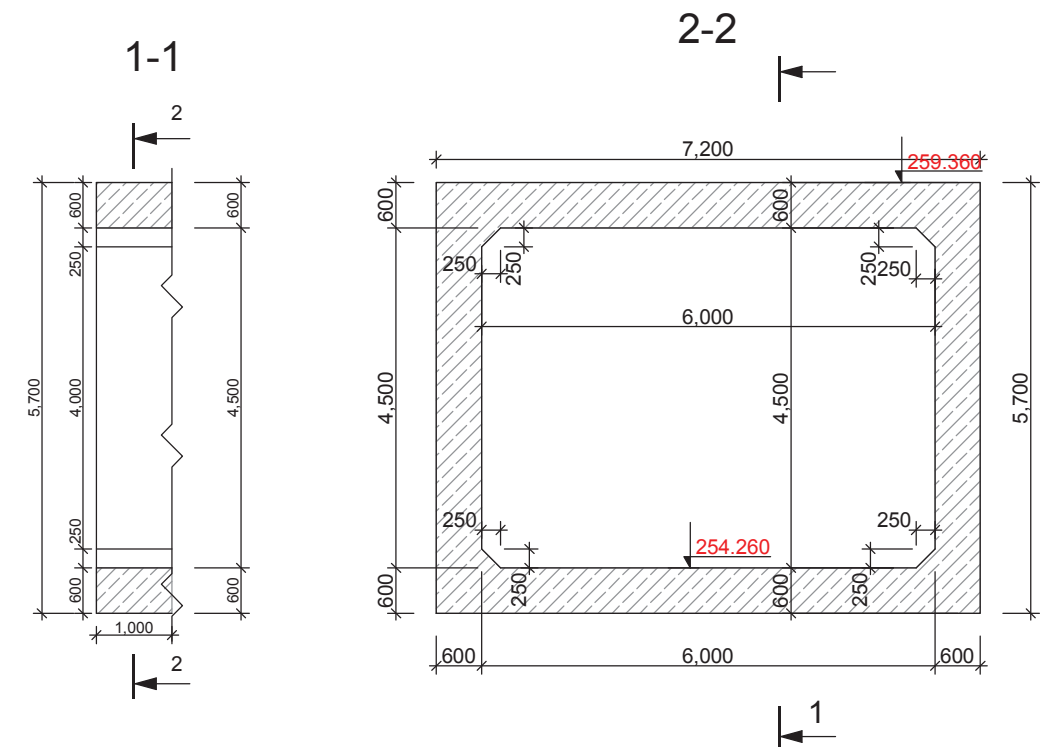

შენიშვნა: ნახაზზე ზომები მოცემულია მილიმეტრებში

   თანამდებობა	ხელმოწერა	გვარი	ზუსტაშონის მუნიციპალიტეტში ტაბაკინის წმინდა გიორგის მამათა მონასტერთან მისასვლელი გზის რეაბილიტაცია			
დირექტორი	6. 	6. მუმლაძე	 №1 ხიდ-ბოგირის არმირების დებულები	მასშტაბი	ფურცელი	ფურცლები
შეამოწმა		ხ. ძასრაშვილი				
					შპს „სამართლმგობრივი ანალიზისა და ექსპერტიზის ცენტრი“	

რკ/ბეტონის №1 მილ-ხიდის
ჭრილი

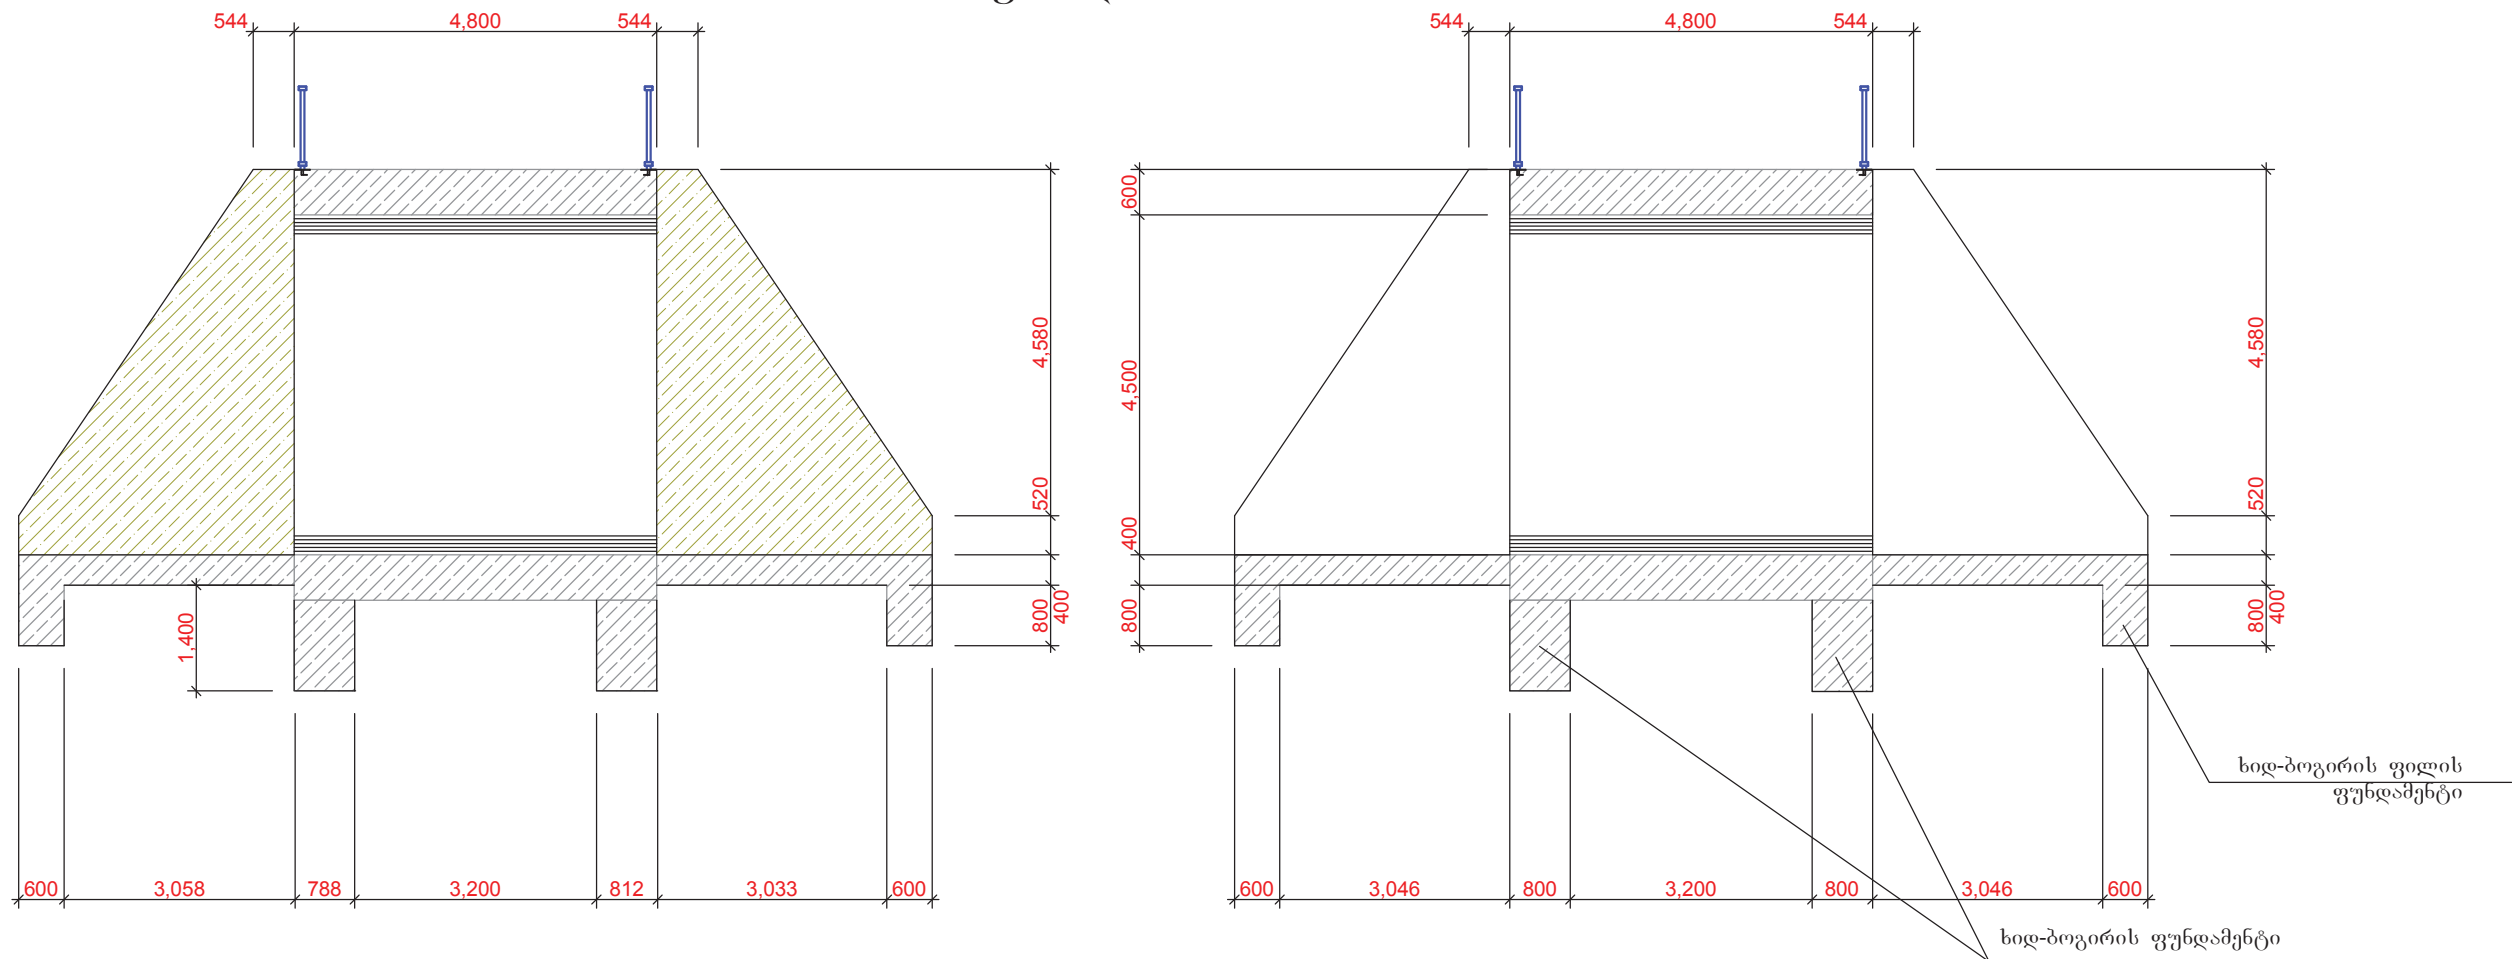



ლითონის სპეციფიკაცია 1 ფილაზე (სულ 2 ფილა)

1	2	3	4	5	6	7

ლითონის ამოკრება 1 ფილაზე (სულ 2 ფილა)

არმატურის ნაკეთობა			
არმატურის ფოლადი			
AI - AIII Ø-მმ			
8	16	18	ჯამი
1	2	3	4
33.17	1078.68	58.36	1170.21


ბეტონი 12.24 მ³

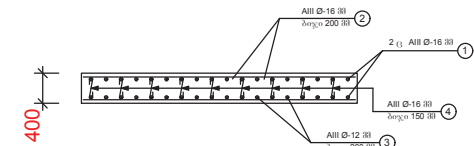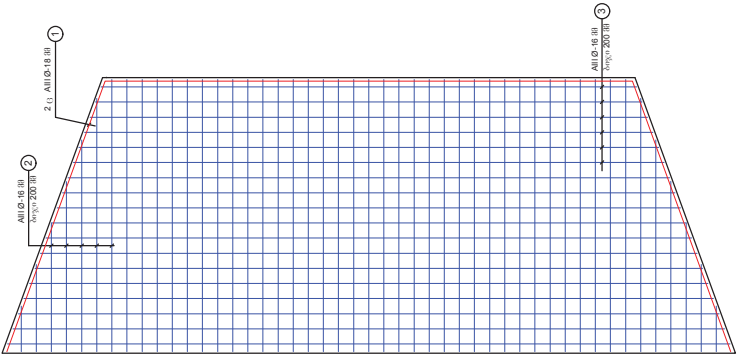

ხიდ-ბოგირის ფუნდამენტი: 16.13 მ³
ხიდ-ბოგირის ფილის ფუნდამენტი: 9.32 მ³

თანამდებობა	ხელმოწერა	გვარი	ზესტაფონის მუნიციპალიტეტში ტაბაკინის წმინდა გიორგის მამათა მონასტერთან მისასვლელი გზის რეაბილიტაცია		
დირექტორი	6. 22/1	6. მუშლაძე	№1 ხიდ-ბოგირის ჭრილი და ფილის არმირების დეტალები მასშტაბი 1:100 ფურცელი 50 ფურცლები 72 შპს „სამართლებრივი ანალიზისა და ინჟინერიის ცენტრი“		
წმ. უფროსი	3. 22/1	3. წინაწინაძე			
პრ. ავტორი	3. 22/1	3. წინაწინაძე			
დაამუშავა	3. 22/1	3. ბელხვიძე			
შეამოწმა	3. 22/1	3. მასრაშვილი			

№1 ხიდ-ბოგირის დაკვალვის სქემა

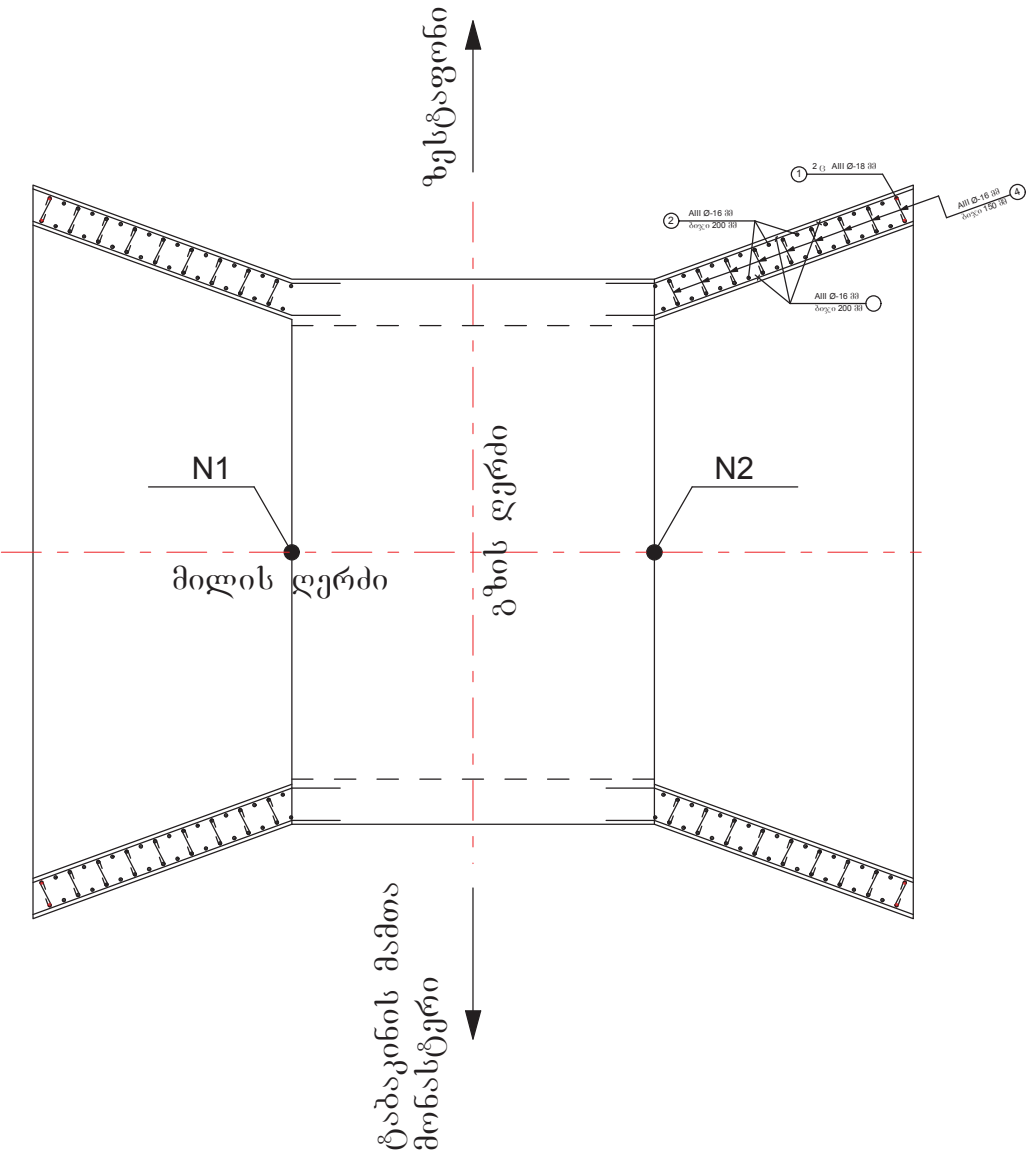


ლითონის სპეციფიკაცია 1 ფრთაზე (სულ 4 ფრთა)

	პოზიცია	ესკიზი მმ.	ლიამეტრი კვეთი მმ.	სიგრძე მმ.	რაოდენობა ც.	საერთო სიგრძე მ.
1	2	3	4	5	6	7
	1		AIII Ø-18	8456	2	16.91
	2	დაბტრას ადგილზე	AIII Ø-16	3595	54	194.13
	3	დაბტრას ადგილზე	AIII Ø-16	5450	36	196.20
	4		AI Ø-8	322	186	59.89

ლითონის ამოკრება 1 ფრთაზე (სულ 4 ფრთა)

არმატურის ნაკეთობა			
არმატურის ფოლადი			
AI - AIII Ø-მმ			
8	16	18	ჯამი
1	2		4
23.36	616.72	33.82	673.90




ბეტონი 6.48 მ³




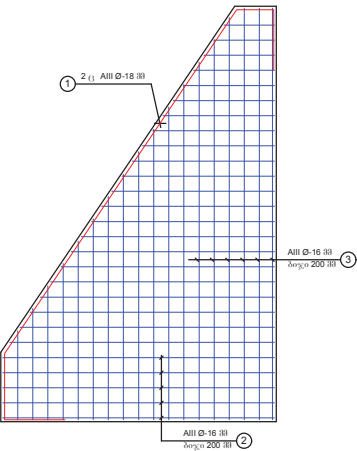


№1 ხიდ-ბოგირის კოორდინატების ცხრილი


N1	N2
1	2
X=337793.63 Y=4658561.14	X=337797.17 Y=4658557.64

თანამდებობა	ხელმოწერა	გვარი	ზესტაფონის მუნიციპალიტეტში ტაბაკინის წმინდა გიორგის მამათა მონასტერთან მისასვლელი გზის რეაბილიტაცია		
დირექტორი		გ. მუხლაძე			
წმ. უფროსი		მ. წინწინაძე			
პრ. ავტორი		მ. წინწინაძე			
დაამუშავა		მ. ბელხვიძე			
შეამოწმა		ზ. ქასრაშვილი			
№1 ხიდ-ბოგირის დაკვალვა და ფრთის არმირების დეტალები			მასშტაბი	ფურცელი	ფურცლები
			1:100	51	72
			შპს „სამართლებრივი ანალიზისა და ინჟინერიის ცენტრი“		

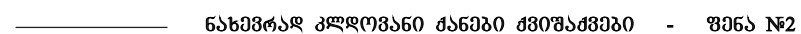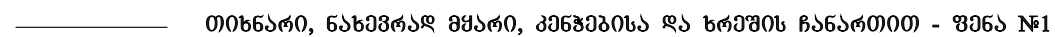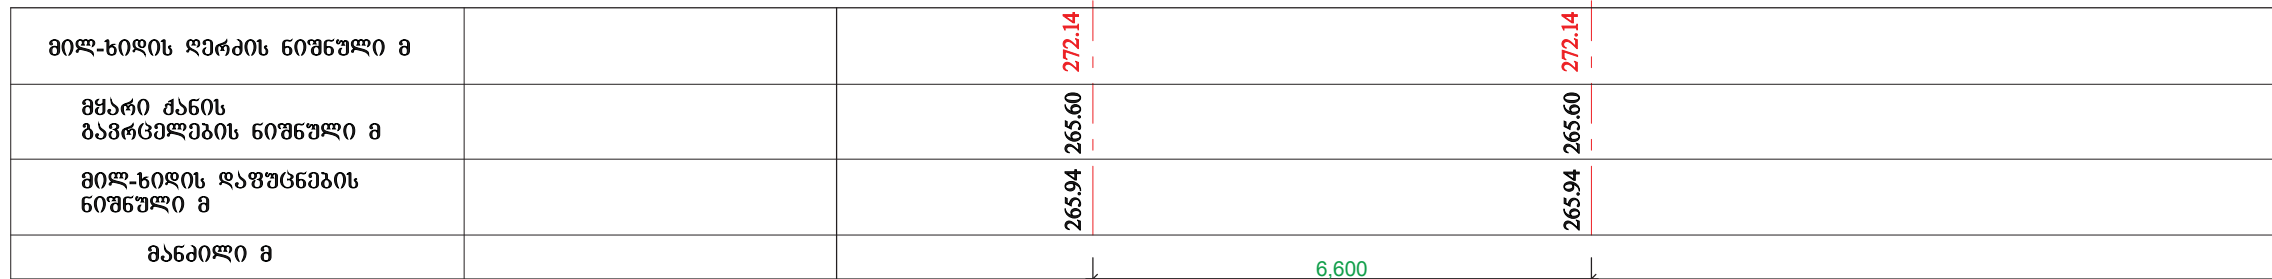

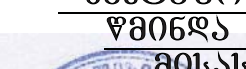 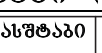 თანამდებობა	ხელმოწერა	გვარი	ზესტაჟონის მუნიციპალიტეტში ტაბაკინის წმინდა გიორგის მამათა მონასტერთან მისასვლელი გზის რეაბილიტაცია			
დირექტორი		გ. მუმლაძე	 №2 ხიდ-ბოგირის გრძივი ჭრილი	მასშტაბი	ფურცელი	ფურცლები
წმ. უფროსი		ე. წინწახაძე		1:100	52	72
პრ. ავტორი		ე. წინწახაძე		 შპს „სამართლებრივი ანალიზისა და ექსპერტიზის ცენტრი“		
დაამუშავა		ბ. ბელხშიძე				
შეამოწმა		ზ. ძასრაშვილი				

რკ/ბეტონის მიღ-ხიდი №2

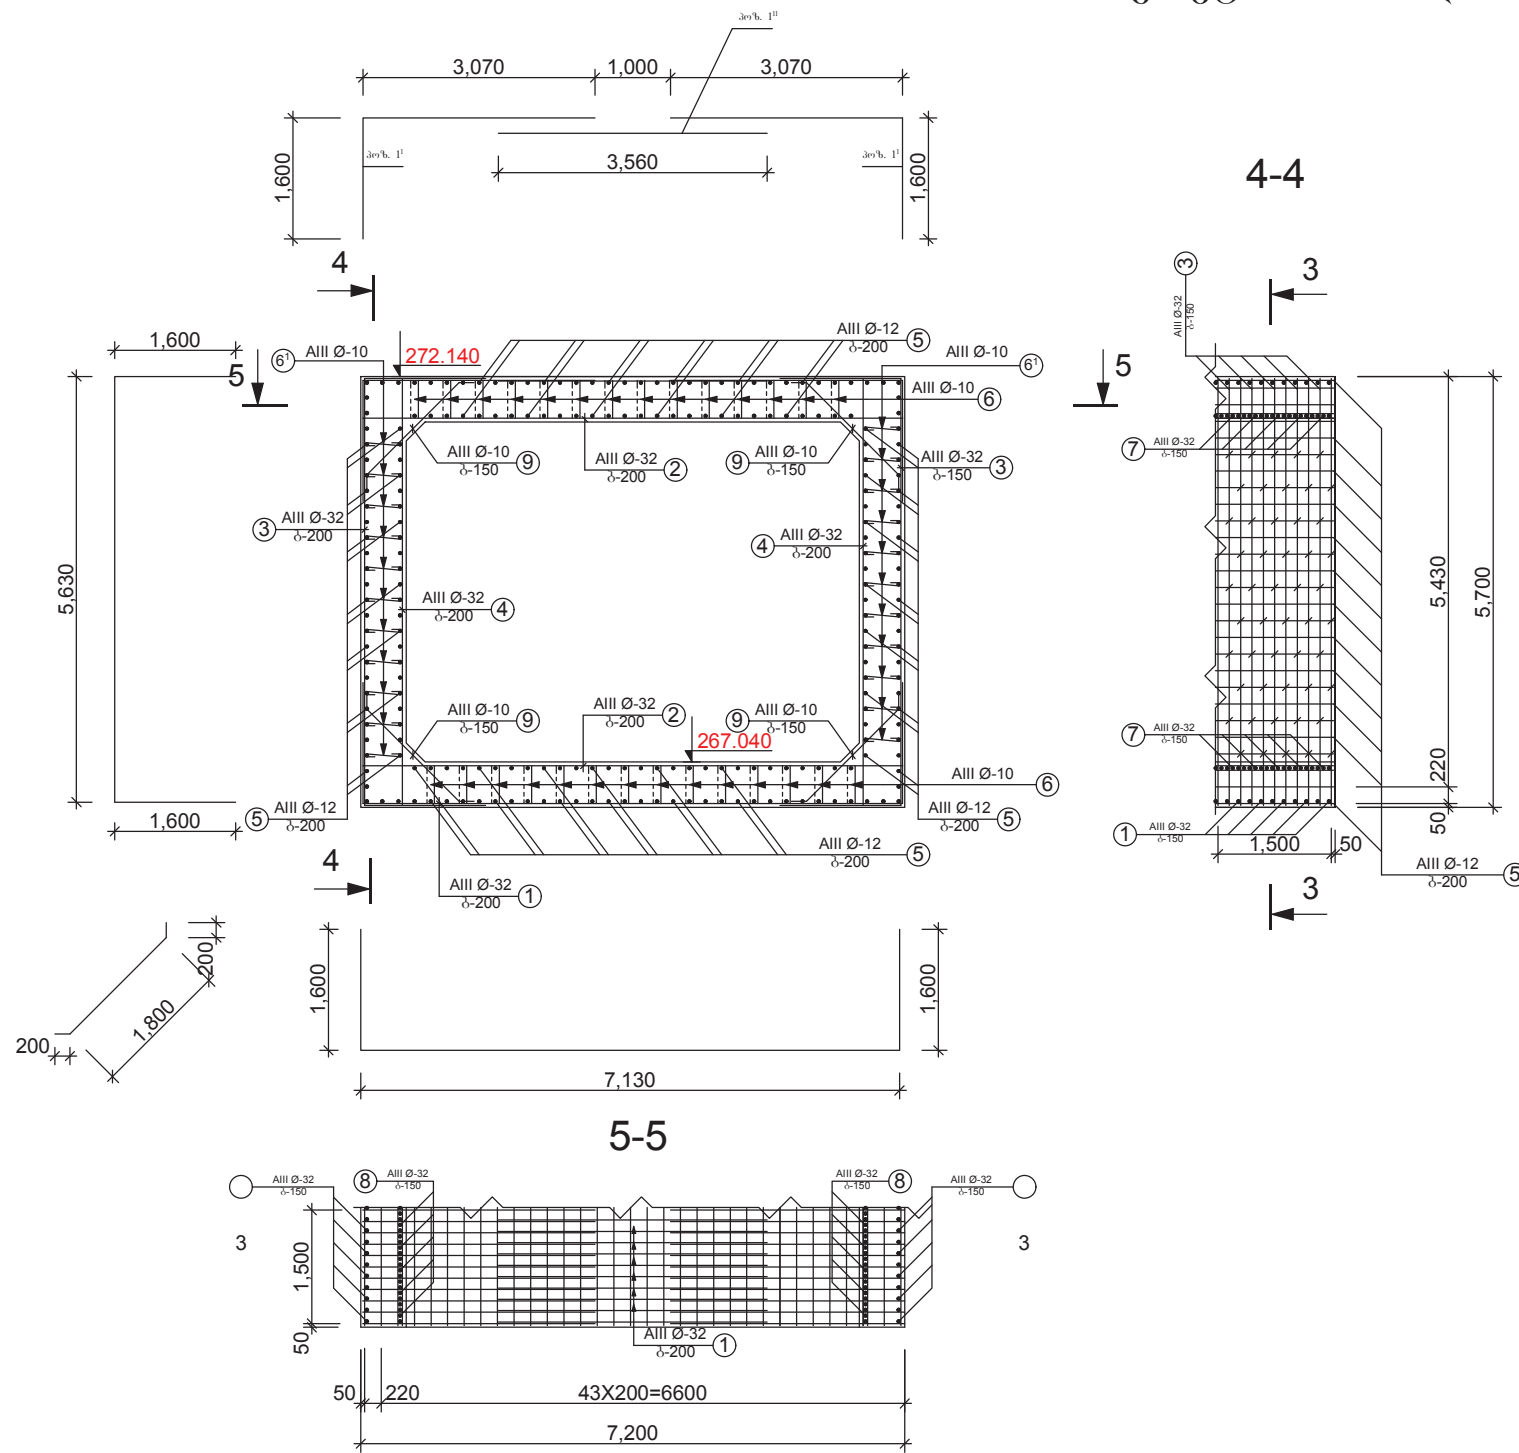



ღითონის ამოკრება 1 გრძ. მ-ზე

არმატურის ნაკეთობა			
არმატურის ფულადი			
AIII Ø-მმ			
10	12	32	ჯამი
1	2	3	4
190.	207.8	3500.1	3898.3




რკინა-ბეტონის
მონოლითური მილა-ხიდის
სექციის ბეჭდონი
1-გრძ-მეტრზე
B30 F200 W6
V=14.2 მ³

ლითონის სპეციფიკაცია 1 გრძ. მ-ზე


	პოცხი	ქცეიბი მმ.	ღიამტერი კეუი მმ.	სიგრძე მმ.	რადღიბი ც.	სეროთი სიგრძე მ.
	1	2	3	4	5	7
ცალკეული ღერიბი	1	მოცემულია ნახაზე	АIII 0-32	10330	7	72.31
	1'	მოცემულია ნახაზე	АIII 0-32	4670	14	64.38
	1"	მოცემულია ნახაზე	АIII 0-32	3560	7	24.92
	2	<u>7130</u>	АIII 0-32	7130	14	99.82
	3	მოცემულია ნახაზე	АIII 0-32	8830	14	123.62
	4	<u>5630</u>	АIII 0-32	5630	14	78.82
	5	<u>1000</u>	АIII 0-12	1000	234	234
	6	444 484 584 544	АIII 0-10	2056	98	201.49
	6'	100 530 100	АIII 0-10	730	70	51.1
	7	<u>7130</u>	АIII 0-32	7130	8	57.04
8	<u>5630</u>	АIII 0-32	5630	6	33.78	
9	მოცემულია ნახაზე	АIII 0-10	2000	28	56.0	

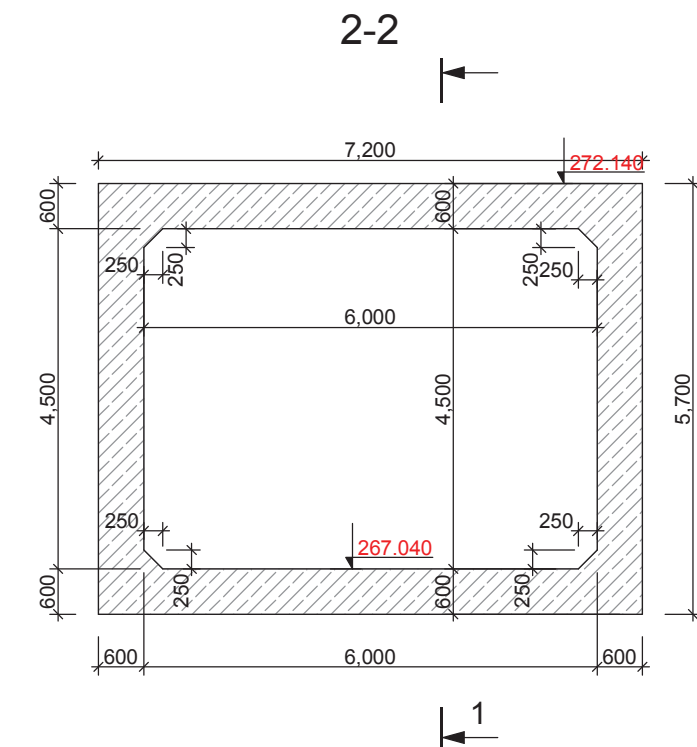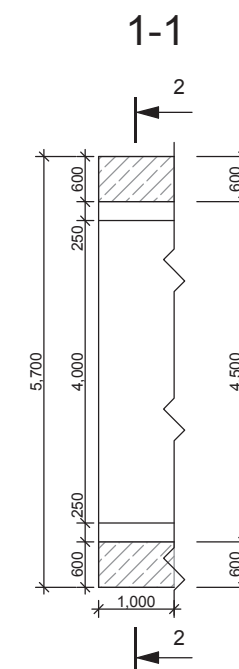

შენიშვნა: ნახაზზე ზომები მოცემულია მილიმეტრებში

   თანამდებობა	ხელმოწერა	გვარი	ზუსტაფონის მუნიციპალიტეტში ტაბაკინის წმინდა გიორგის მამათა მონასტერთან მისასვლელი გზის რეაბილიტაცია			
დირექტორი	6. 	6. მუმლაძე	 №2 ხიდ-ბოგირის არმირების დეტალები	მასშტაბი	ფურცელი	ფურცლეები
წმ. უფროსი	7. 	7. ჯინჯიფაძე		1:100	53	72

რკ/ბეტონის №2 მიდ-ხიდის
ჭრილი

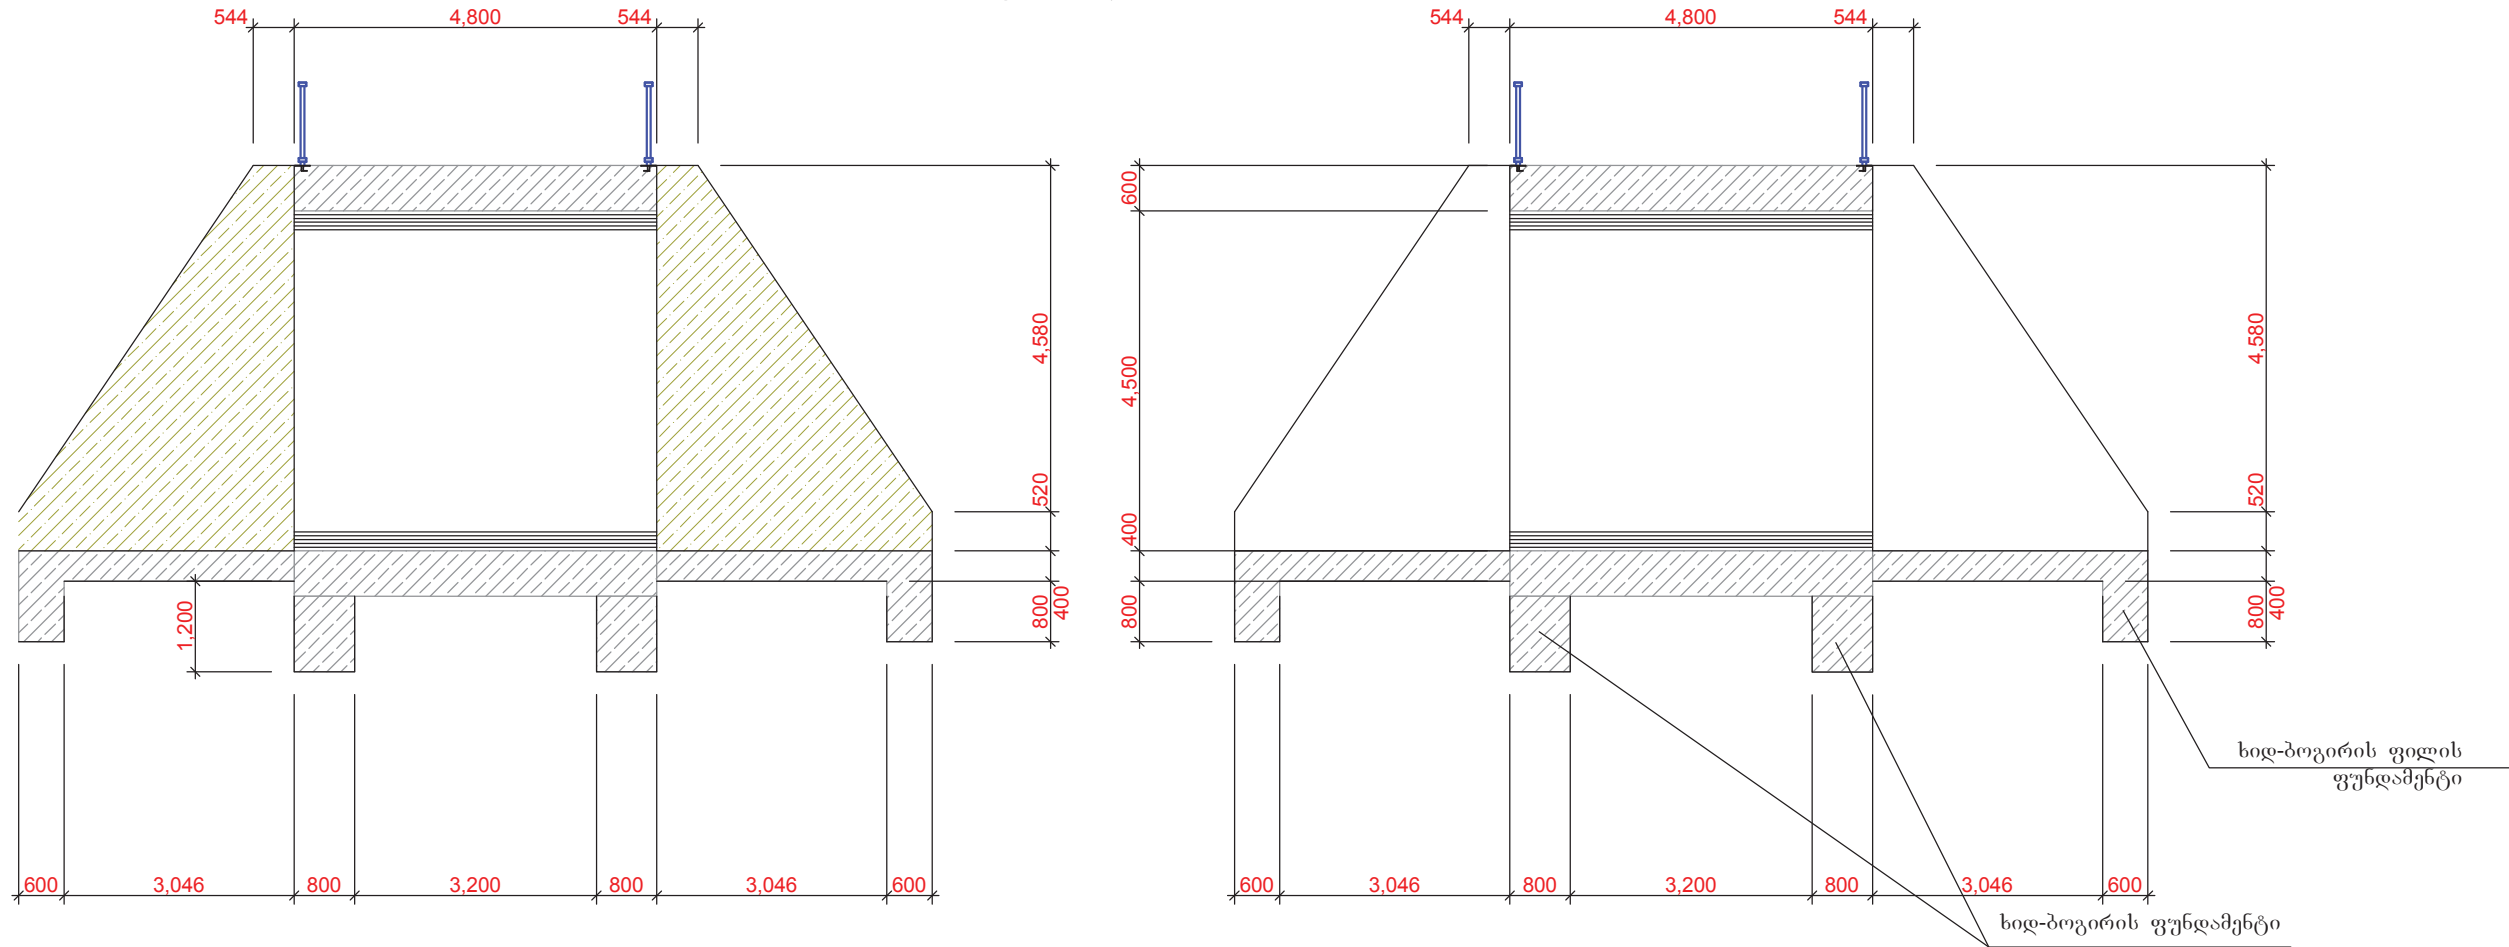



ლითონის სპეციფიკაცია 1 ფილაზე (სულ 2 ფილა)

1	2	3	4	5	6	7

ლითონის ამოკრება 1 ფილაზე (სულ 2 ფილა)

არმატურის ნაკეთობა			
არმატურის ფილა			
AI - AIII Ø-მმ			
8	16	18	ჯამი
1	2	3	4
33.17	1078.68	58.36	1170.21


ბეტონი 12.24 მ³

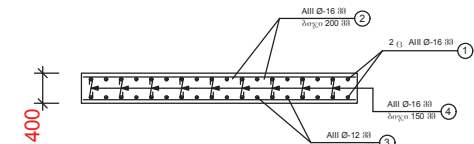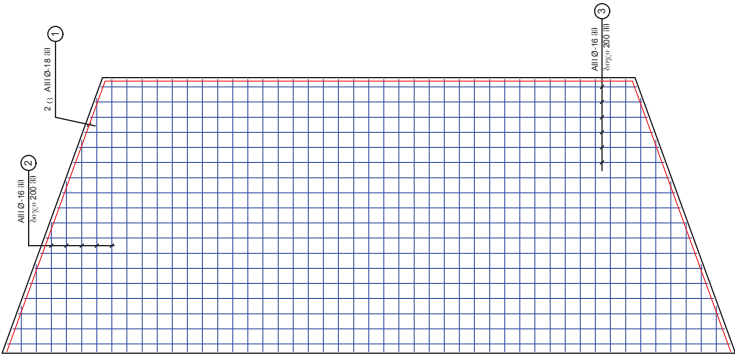

ხიდ-ბოგირის ფუნდამენტი: 13.82 მ³
ხიდ-ბოგირის ფილის ფუნდამენტი: 9.32 მ³

თანამდებობა			ხელმოწერა			გვარი			შესტაფონის მშენიშვეალიტუტუშუ ტაბაპინის		
დირექტორი			6. 22/1			6. მუშლაპე			წმინდა გიორგის მამათა მონასტერთან		
წმ. უფროსი			3. 22/1			2. წმინდაპე			მისასვლელი გზის რეაპირიტაცია		
პრ. ავტორი			3. 22/1			2. წმინდაპე			№2 ხიდ-ბოგირის ჭრილი და		
დაამუშავა			3. 22/1			2. ბელხმირი			ფილის არმირების დეტალები		
შეამოწმა			3. 22/1			2. მასრაშვილი			მასშტაბი		
									1:100		
									54		
									72		
									შპს „სამართლებრივი		
									ანალიზისა		
									და მსპერტიზის		
									ცენტრი		

№2 ხიდ-ბოგირის დაკვალვის სქემა

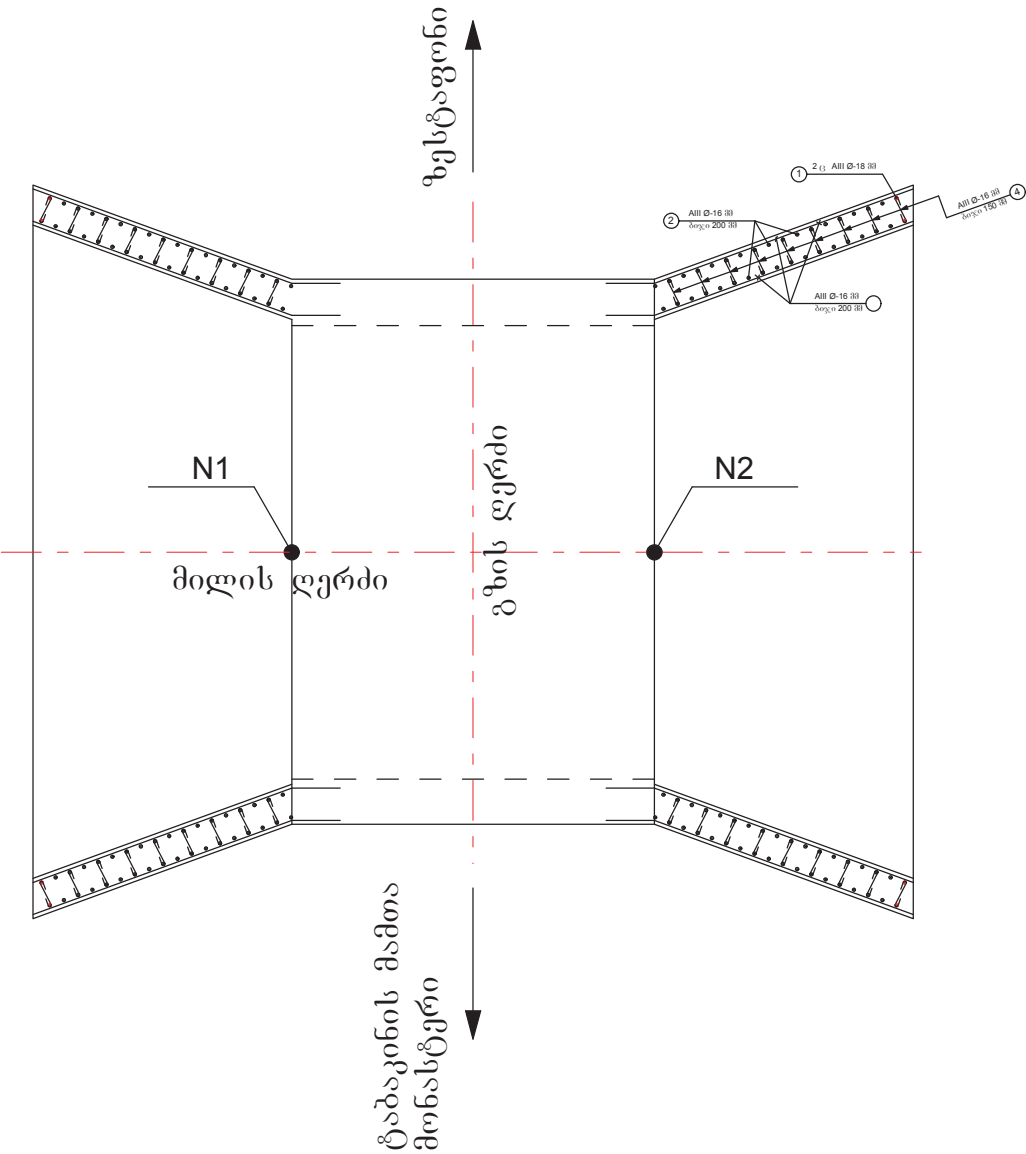


ლითონის სპეციფიკაცია 1 ფრთაზე (სულ 4 ფრთა)

	პოზიცია	ესკიზი მმ.	ლიამეტრი კვეთი მმ.	სიგრძე მმ.	რაოდენობა ც.	საერთო სიგრძე მ.
1	2	3	4	5	6	7
	1		AIII Ø-18	8456	2	16.91
	2	დაბტრას ადგილზე	AIII Ø-16	3595	54	194.13
	3	დაბტრას ადგილზე	AIII Ø-16	5450	36	196.20
	4		AI Ø-8	322	186	59.89

ლითონის ამოკრება 1 ფრთაზე (სულ 4 ფრთა)

არმატურის ნაკეთობა			
არმატურის ფოლადი			
AI - AIII Ø-მმ			
8	16	18	ჯამი
1	2		4
23.36	616.72	33.82	673.90

ბეტონი 6.48 მ³

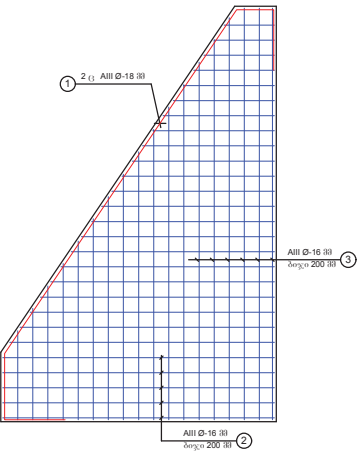


№1 ხიდ-ბოგირის კოორდინატების ცხრილი


N1	N2
1	2
X=337417.23 Y=4658103.74	X=337420.08 Y=4658107.65

თანამდებობა	ხელმოწერა	გვარი	ზესტაფონის მუნიციპალიტეტში ტაბაკინის წმინდა გიორგის მამათა მონასტერთან მისასვლელი გზის რეაბილიტაცია		
დირექტორი		გ. მუშლაძე			
წმ. უფროსი		მ. წინწინაძე			
პრ. ავტორი		მ. წინწინაძე			
დაამუშავა		მ. ბელხვიძე			
შეამოწმა		ზ. მასრაშვილი			
№2 ხიდ-ბოგირის დაკვალვა და ფრთის არმირების დეტალები			მასშტაბი	ფურცელი	ფურცლები
			1:100	55	72
			შპს „სამართლებრივი ანალიზისა და ინჟინერიის ცენტრი“		


მიღბიდი №3
მ 1:100

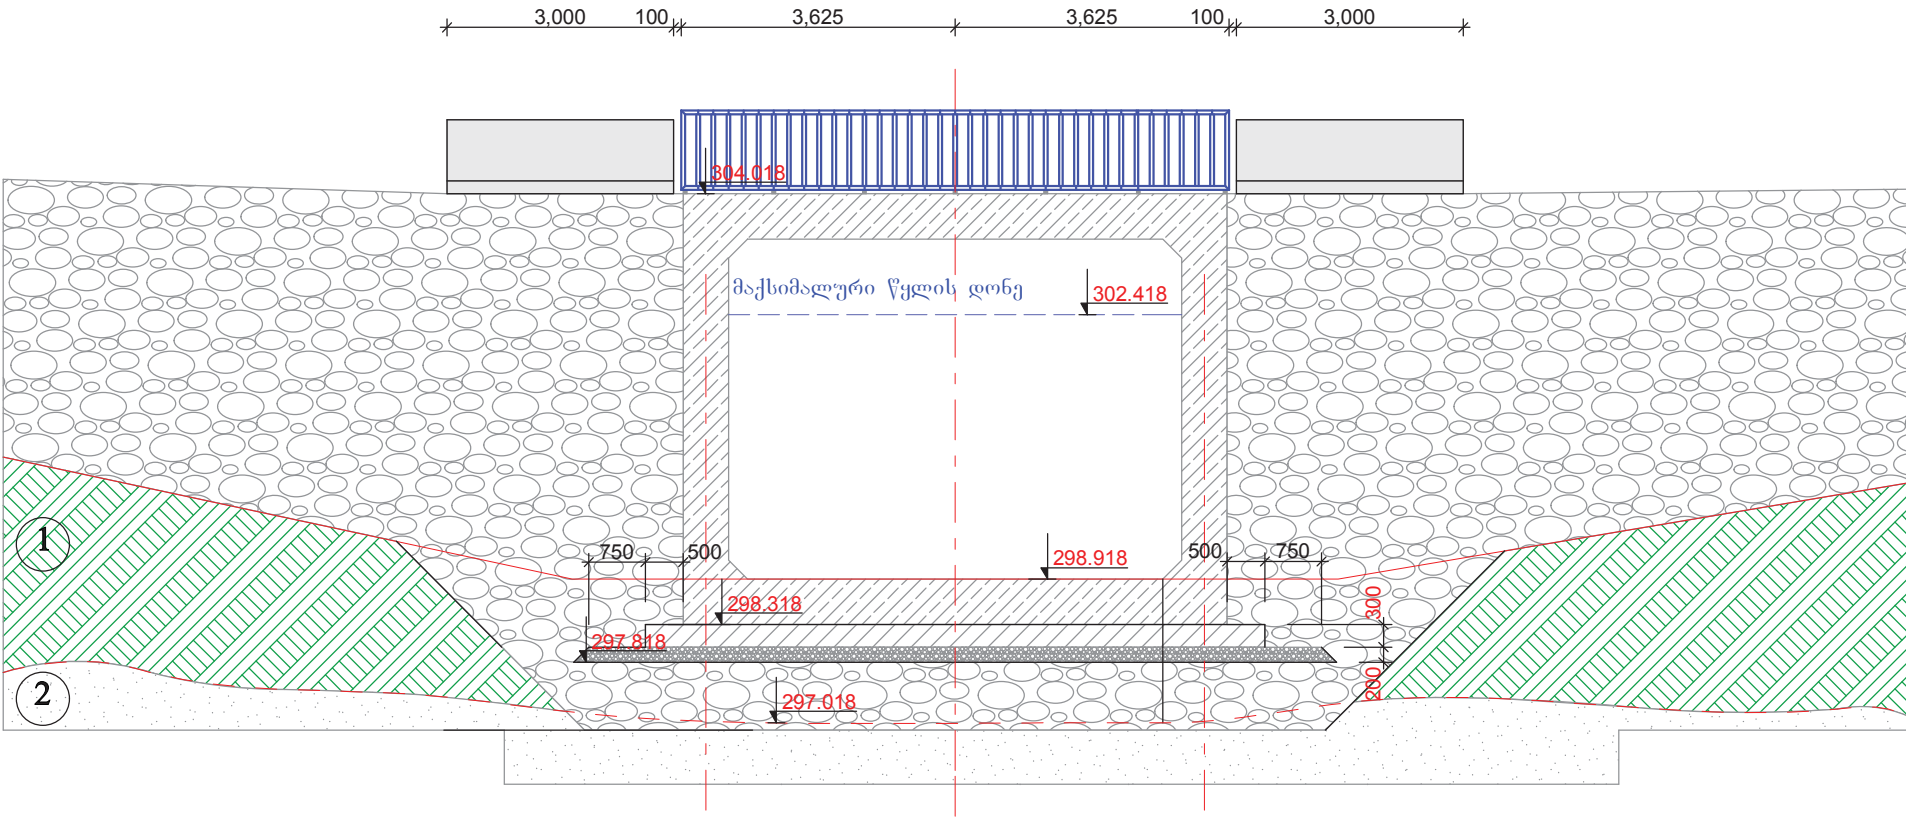

მიღ-ხიღის ღებრის ნიშნული მ		304.02	304.02
მჭარი ჭანის გამრცელების ნიშნული მ		297.02	297.02
მიღ-ხიღის ღაშუცნების ნიშნული მ		297.82	297.82
მანძილი მ		6.600	

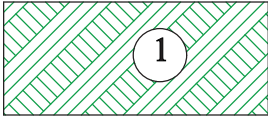


თიხნარი, ნახევრად მჭარი, კენჭებისა ღა ხრუშის ჩანართით - შენა №1

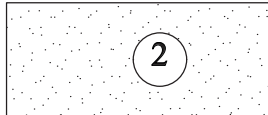

ნახევრად კლღოვანი ჭანები ძვრუაძვები - შენა №2

თანამდებობა	ხელმოწერა	გვარი	ზესტაფონის მუნიციპალიტეტში ტაბაკინის წმინდა გიორგის მამათა მონასტერთან მისასვლელი გზის რეაბილიტაცია				
ღირმეობრი	6. 22/1	6. მუშლაძე		მასშტაბი	ფურცელი	ფურცელაბი	
წბ. უფროსი		2. წინწინაძე		1:100	56	72	
პრ. ავტორი		2. წინწინაძე		№3 ხიდ-ბოგირის გრძივი ჭრილი			
დაამუშავა	3 გიორგიძე	2. ბელხვიძე					
შეამოწმა		ზ. ძასრაშვილი					
					შპს „სამართლებრივი ანალიზისა და ექსპერტიზის ცენტრი“		

რკ/ბეტონის მიღ-ხიდი №3

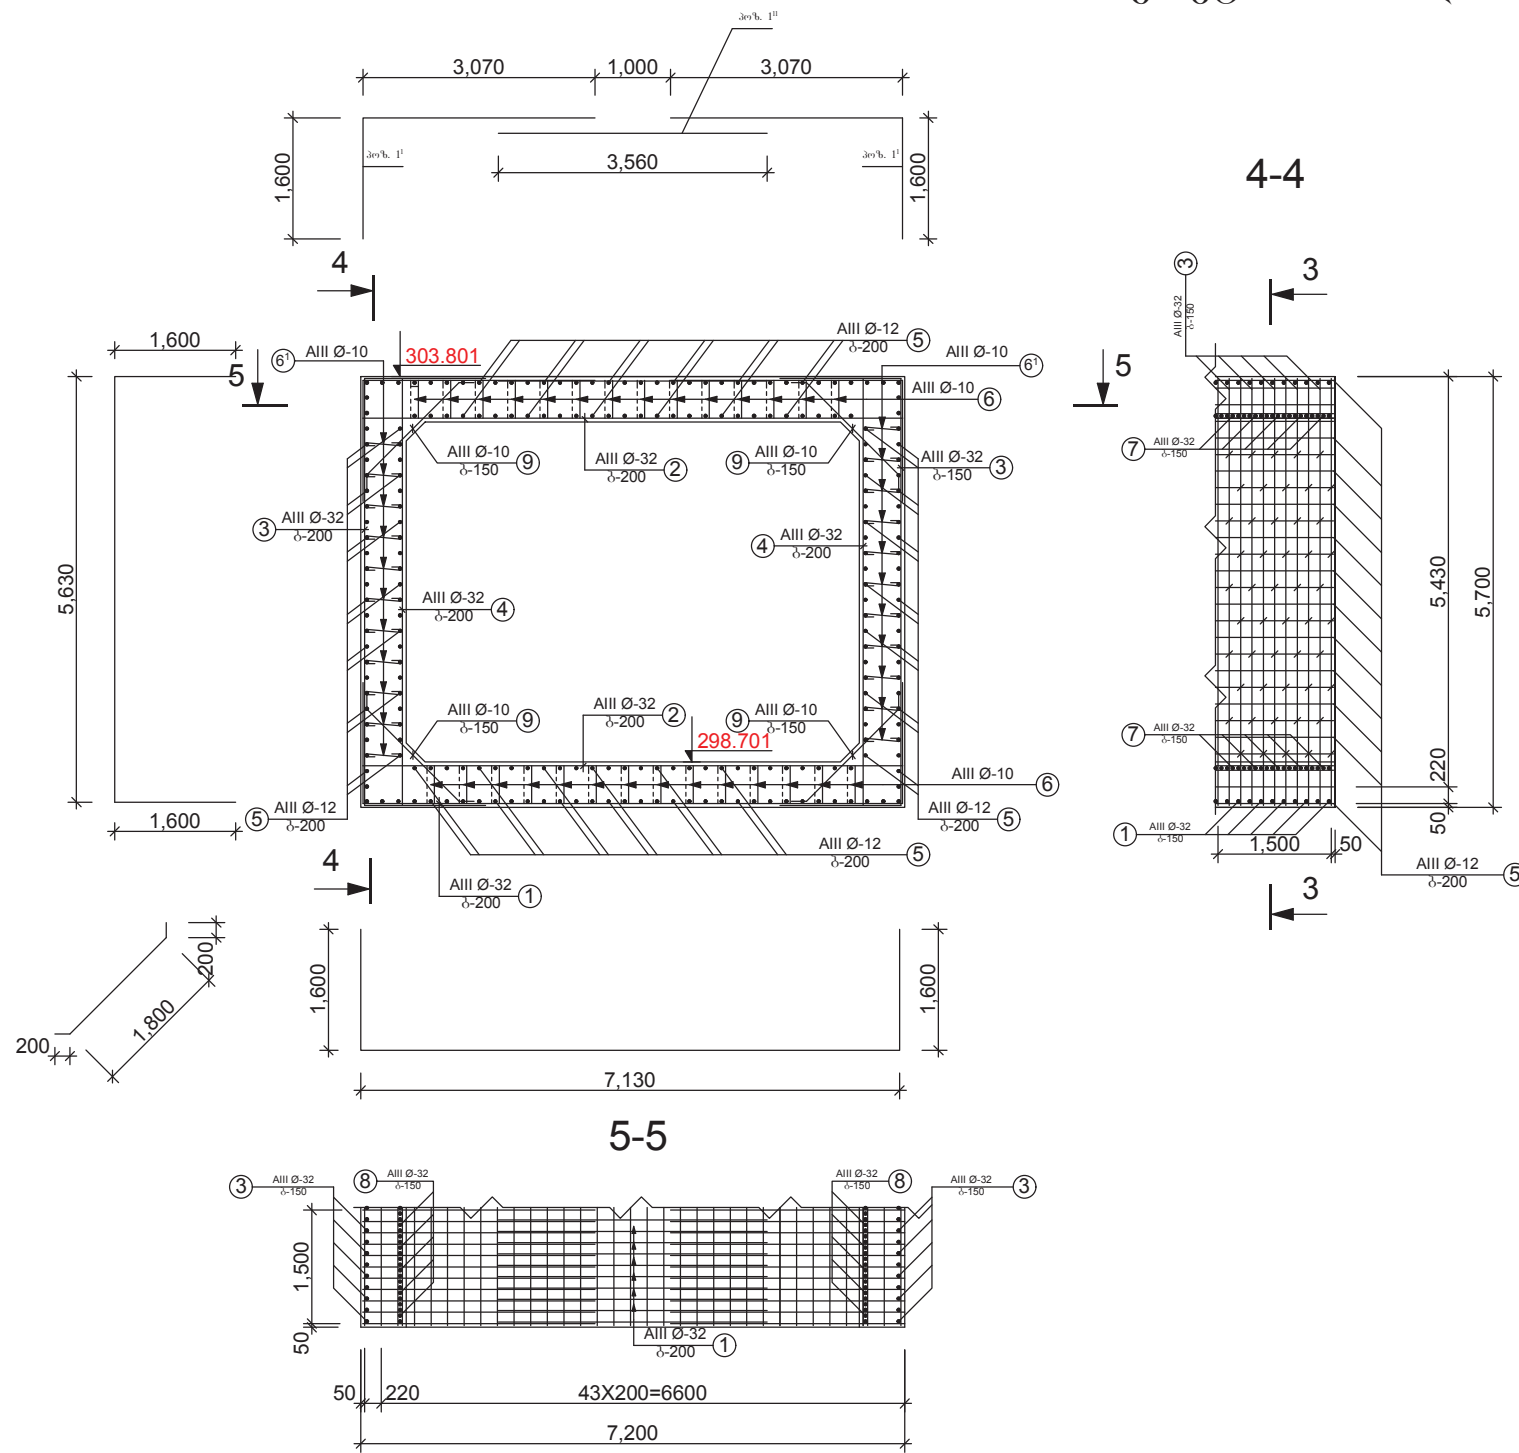



ღითონის ამოკრება 1 გრძ. მ-ზე

არმატურის ნაკეთობა			
არმატურის ფულადი			
AIII Ø-მმ			
10	12	32	ჯამი
1	2	3	4
190.	207.8	3500.1	3898.3

რკინა-ბეტონის
მონოლითური მილ-ხიდის
სექციის ბეტონი
1-გრაძ-მეტრზე
B30 F200 W6
V=14.2 მ³

ღითონის სპეციფიკაცია 1 გრძ. მ-ზე


პოცხი	ქცეიბი მმ.	ღიამტერი კეუი მმ.	სიგრძე მმ.	რადღნიბა (°)	სეროთი სიგრძე მ.	
1	2	3	4	5	7	
ცალქული ღერიბი	1	მოცქულია ნახაზე	АIII 0-32	10330	7	72.31
	1'	მოცქულია ნახაზე	АIII 0-32	4670	14	64.38
	1"	მოცქულია ნახაზე	АIII 0-32	3560	7	24.92
	2	7130	АIII 0-32	7130	14	99.82
	3	მოცქულია ნახაზე	АIII 0-32	8830	14	123.62
	4	5630	АIII 0-32	5630	14	78.82
	5	1000	АIII 0-12	1000	234	234
	6	444 484 584 530544	АIII 0-10	2056	98	201.49
	6'	100 100 530 100	АIII 0-10	730	70	51.1
	7	7130	АIII 0-32	7130	8	57.04
8	5630	АIII 0-32	5630	6	33.78	
9	მოცქულია ნახაზე	АIII 0-10	2000	28	56.0	

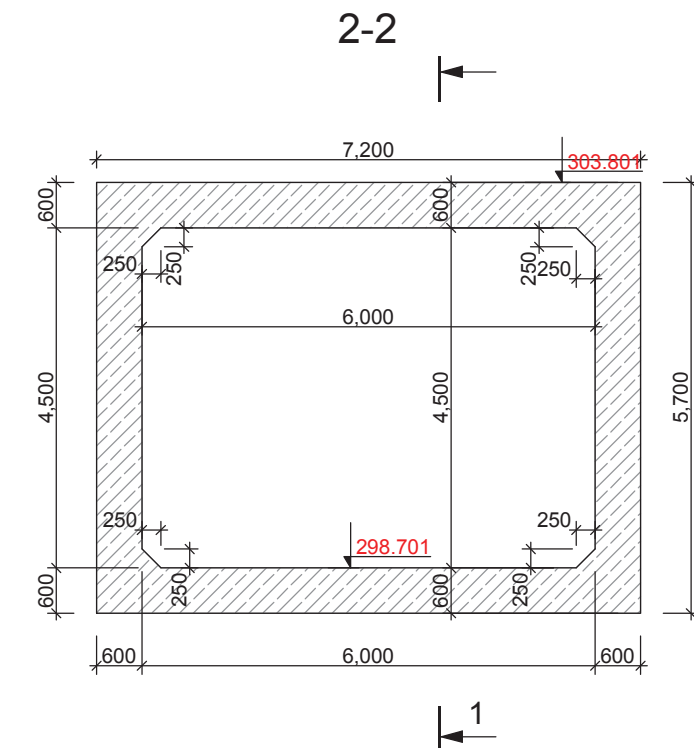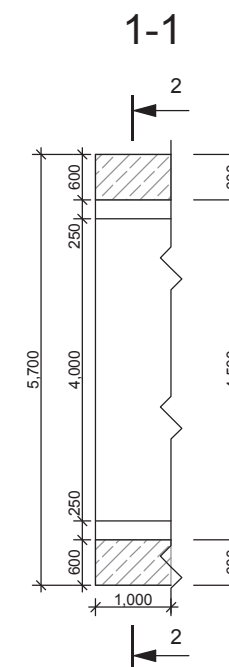

შენიშვნა: ნახაზზე ზომები მოცემულია მილიმეტრებში

თანამდებობა	ხელმოწერა	გვარი	ზესტაფონის მუნიციპალიტეტში ტაბაკინის წმინდა გიორგის მამათა მონასტერთან მისასვლელი გზის რეაბილიტაცია			
დირექტორი	6. 22/11	6. მუმლაძე	№3 ხიდ-ბოგირის არმირების დეტალები	მასშტაბი	ფურცელი	ფურცლები
წმ. უფროსი		მ. ჯინჯიხაძე		1:100	57	72
პრ. ავტორი		მ. ჯინჯიხაძე		შპს „სამართლმგობრივი ანალიზისა და ექსპერტიზის ცენტრი“		
დამუშავა	მ. გიორგიძე	მ. ბელაშვიძე				
შეამოწმა		მ. ძასრაშვილი				

რკ/ბეტონის №3 მილ-ხიდის
ჭრილი

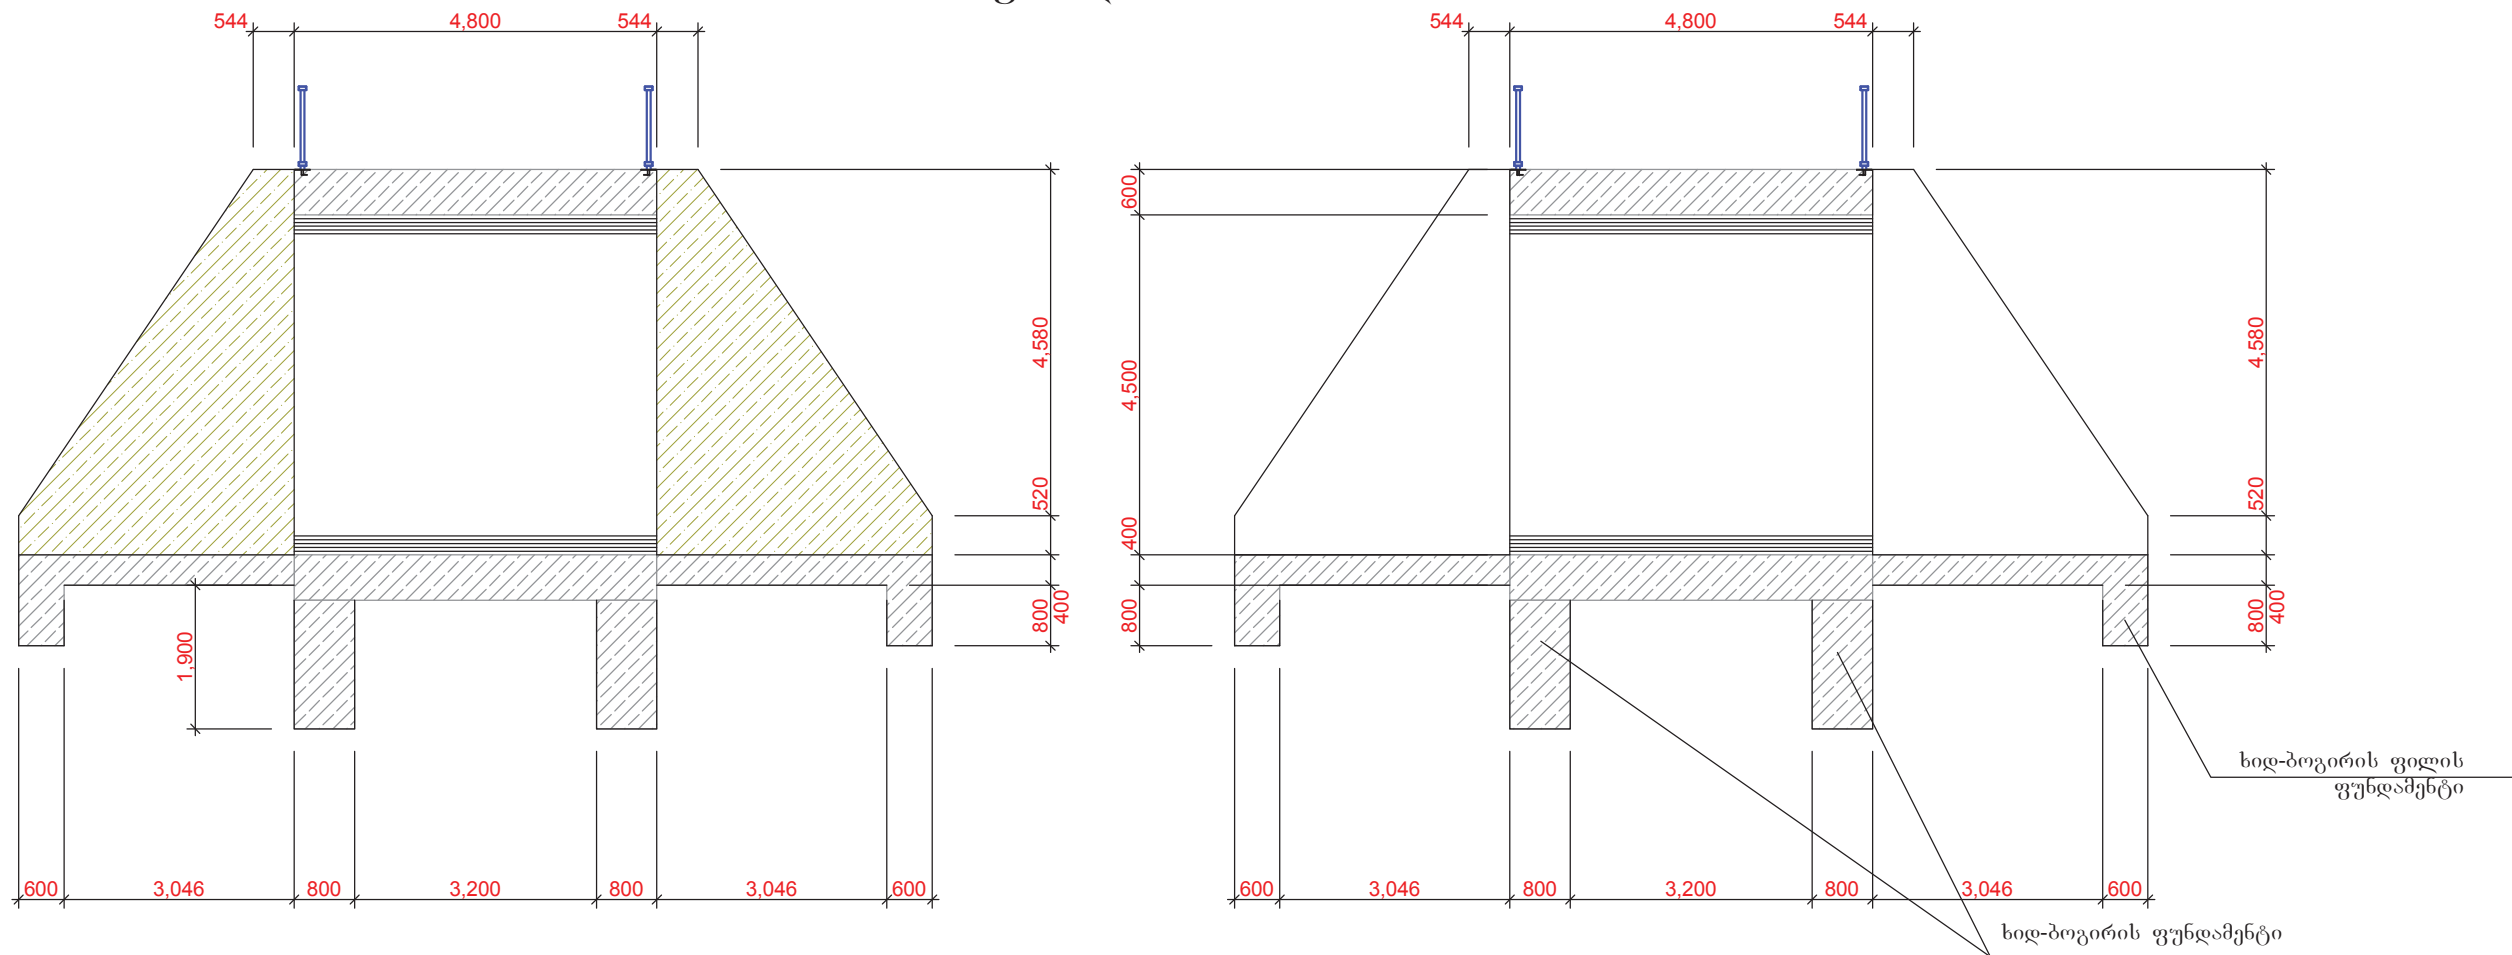



ლითონის სპეციფიკაცია 1 ფილაზე (სულ 2 ფილა)

1	2	3	4	5	6	7

ლითონის ამოკრება 1 ფილაზე (სულ 2 ფილა)

არმატურის ნაკეთობა			
არმატურის ფოლადი			
AI - AIII Ø-მმ			
8	16	18	ჯამი
1	2	3	4
33.17	1078.68	58.36	1170.21


ბეტონი 12.24 მ³

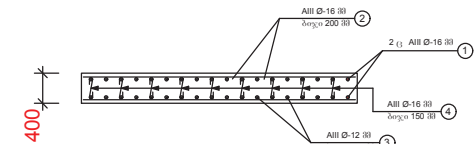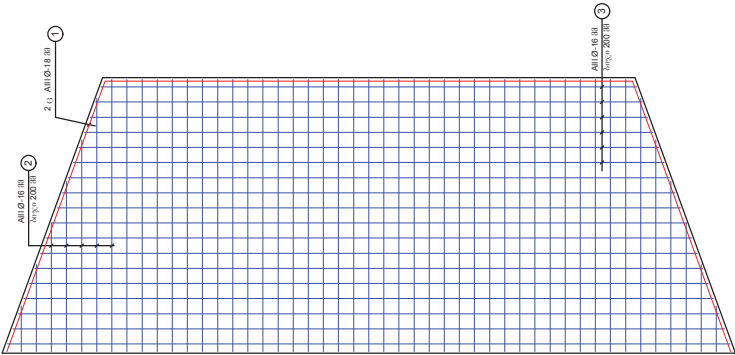


ხიდ-ბოგირის ფუნდამენტი: 21.89 მ³
ხიდ-ბოგირის ფილის ფუნდამენტი: 9.32 მ³

თანამდებობა	ხელმოწერა	გვარი	ზესტაფონის მუნიციპალიტეტში ტაბაკინის წმინდა გიორგის მამათა მონასტერთან მისასვლელი გზის რეაბილიტაცია		
დირექტორი	6. 22/1	6. მუშლაძე	№3 ხიდ-ბოგირის ჭრილი და ფილის არმირების დეტალები მასშტაბი 1:100 ფურცელი 58 ფურცლები 72 შპს „სამართლებრივი ანალიზისა და ინჟინერიის ცენტრი“		
წმ. უფროსი	3. 22/1	3. წინაწინაძე			
პრ. ავტორი	3. 22/1	3. წინაწინაძე			
დაამუშავა	3. 22/1	3. ბელხვიძე			
შეამოწმა	3. 22/1	3. მასრაშვილი			

№3 ხიდ-ბოგირის დაკვალვის სქემა

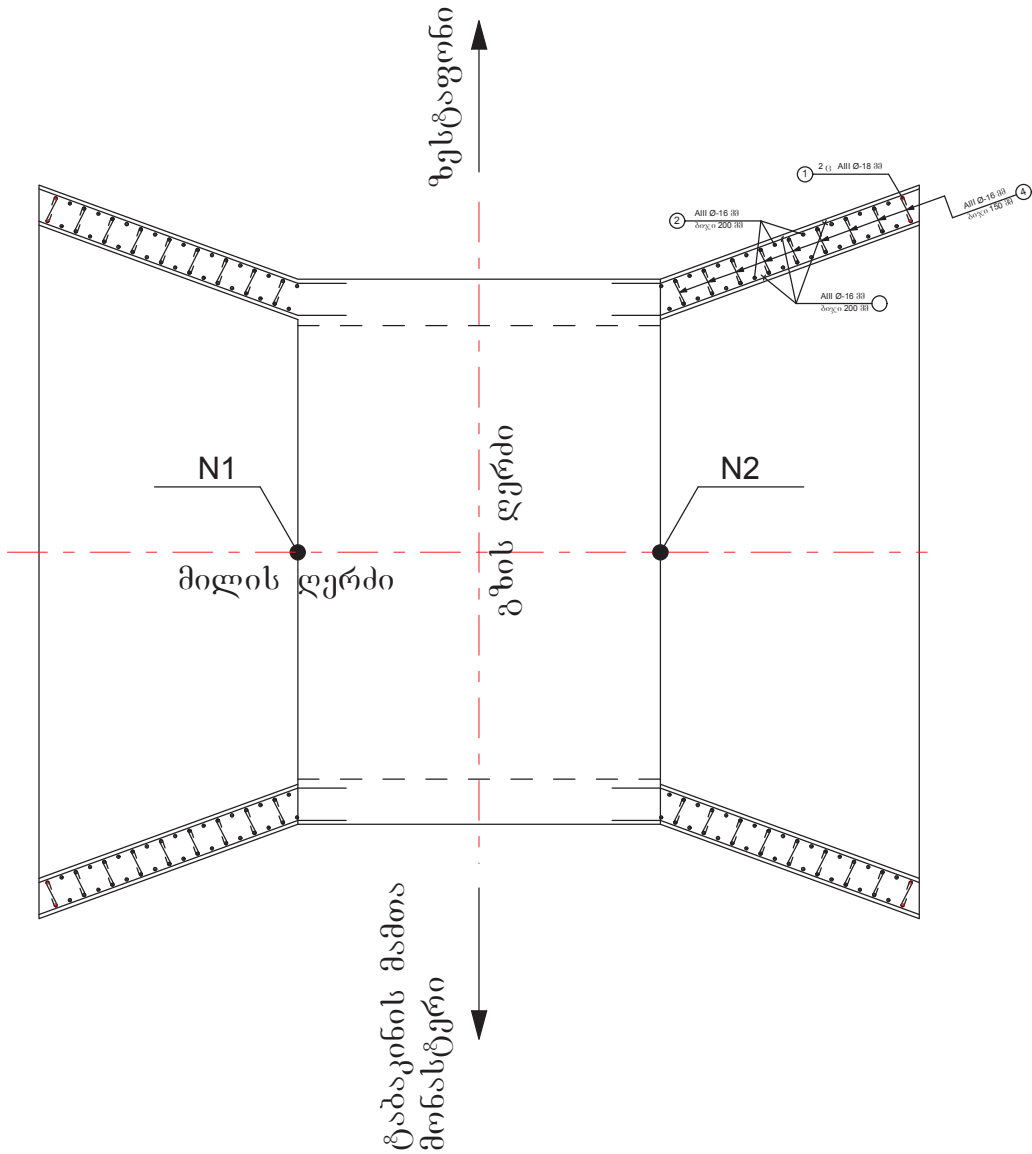


ლითონის სპეციფიკაცია 1 ფრთაზე (სულ 4 ფრთა)

 პოზიცია	ესკიზი მმ.	ლიამეტრი კვეთი მმ.	სიგრძე მმ.	რაოდენობა ც.	საერთო სიგრძე მ.
1	3	4	5	6	7
1		AIII Ø-18	8456	2	16.91
2		AIII Ø-16	3595	54	194.13
3		AIII Ø-16	5450	36	196.20
4		AI Ø-8	322	186	59.89

ლითონის ამოკრება 1 ფრთაზე (სულ 4 ფრთა)

არმატურის ნაკეთობა			
არმატურის ფოლადი			
AI - AIII Ø-მმ			
8	16	18	ჯამი
1	2		4
23.36	616.72	33.82	673.90

ბეტონი 6.48 მ³

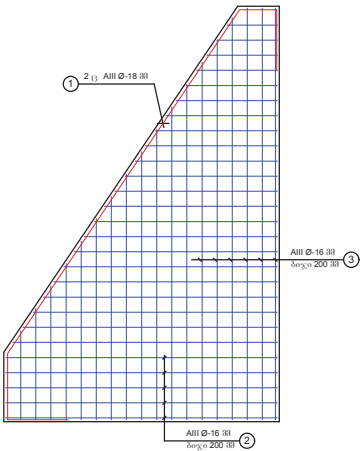


№1 ხიდ-ბოგირის კოორდინატების ცხრილი


N1	N2
1	2
X=336998.87 Y=4657541.39	X=337001.14 Y=4657537.23

თანამდებობა	ხელმოწერა	გვარი	ზესტაფონის მუნიციპალიტეტში ტაბაკინის წმინდა გიორგის მამათა მონასტერთან მისასვლელი გზის რეაბილიტაცია		
დირექტორი		გ. მუშლაძე			
წმ. უფროსი		მ. წინწინაძე			
პრ. ავტორი		მ. წინწინაძე			
დაამუშავა		მ. ბელხვიძე			
შეამოწმა		ზ. მასრაშვილი			
№3 ხიდ-ბოგირის დაკვალვა და ფრთის არმირების დეტალები			მასშტაბი	ფურცელი	ფურცლები
			1:100	59	72
			შპს „სამართლებრივი ანალიზისა და ექსპერტიზის ცენტრი“		


მიღები №4
მ 1:100

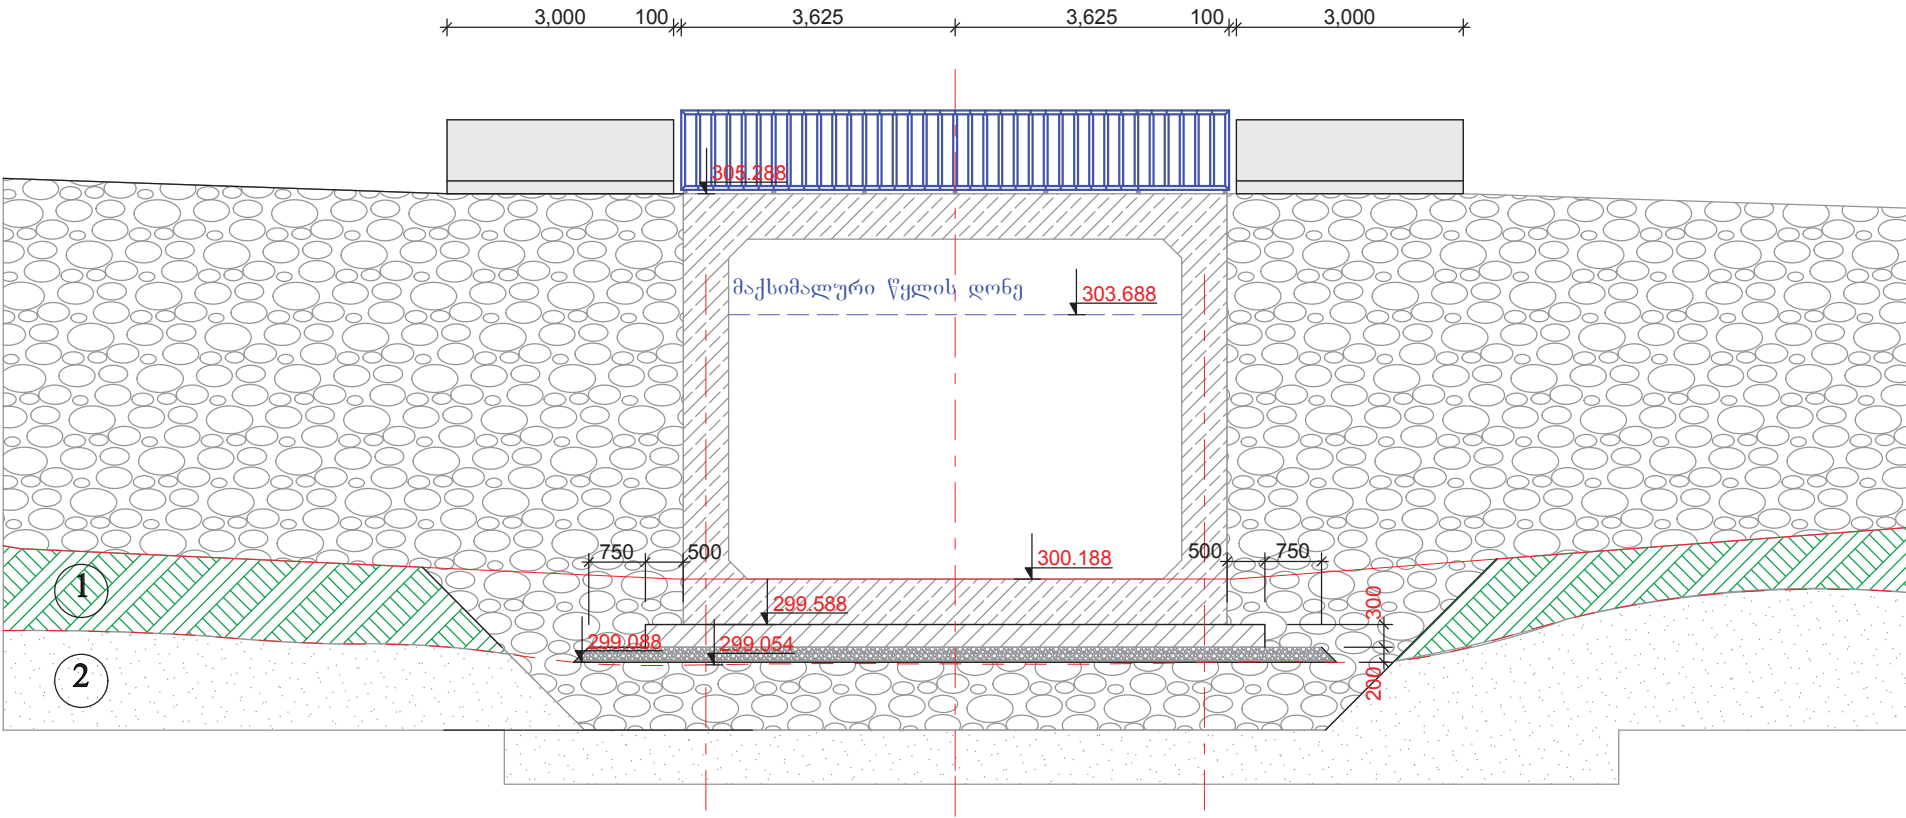

მიღ-ხილის ღერძის ნიშნული მ		305.29	305.29
გზის ქანის გამტარუნების ნიშნული მ		299.05	299.05
მიღ-ხილის დაფუძნების ნიშნული მ		299.09	299.09
მანძილი მ		6.600	

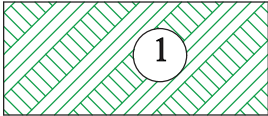


თიხნარი, ნახევრად გზის, კენჭებისა და ხრუშის ჩანართით - შენი №1

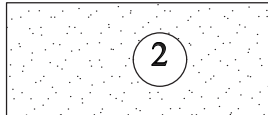

ნახევრად კლდოვანი ქანები ძვირძვეები - შენი №2

თანამდებობა	ხელმოწერა	გვარი	ზესტაფონის მუნიციპალიტეტში ტაბაკინის წმინდა გიორგის მამათა მონასტერთან მისასვლელი გზის რეაბილიტაცია				
დირექტორი		გ. მუხლაძე	 №4 ხიდ-ბოგირის გრძივი ჭრილი	მასშტაბი	ფურცელი	ფურცელაბი	
წმ. უფროსი		მ. წინწინაძე		1:100	60	72	
პრ. ავტორი		მ. წინწინაძე					
დაამუშავა	მ. გიორგაძე	მ. ბელხვიძე					
შეამოწმა		ზ. ძასრაშვილი					
				 შპს „სამართლებრივი ანალიზისა და ექსპერტიზის ცენტრი“			

რკ/ბეტონის მიღ-ხიდი №4

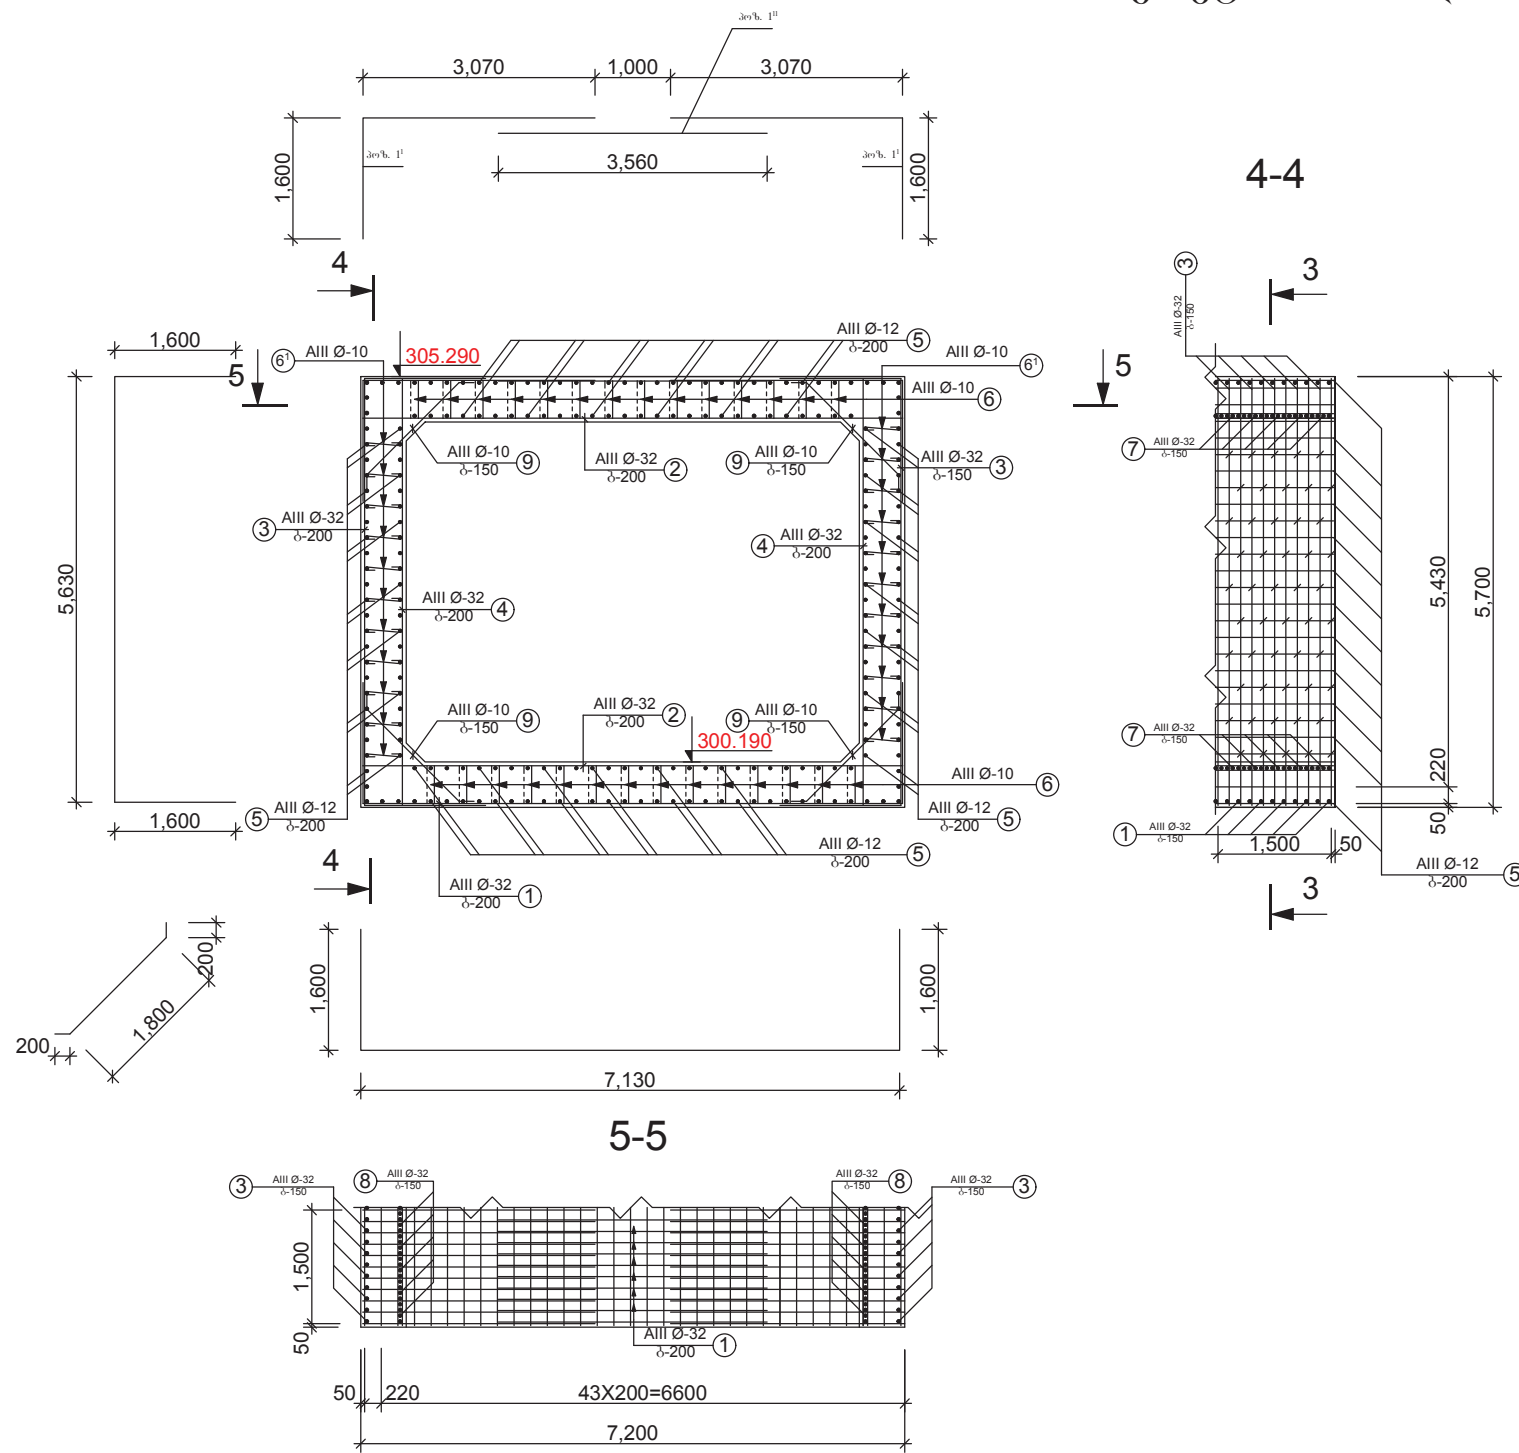


ღითონის ამოკრება 1 გრძ. მ-ზე

არმატურის ნაკეთობა			
არმატურის ფულადი			
AIII Ø-მმ			
10	12	32	ჯამი
1	2	3	4
190.	207.8	3500.1	3898.3




რკინა-ბეტონის
მონოლითური მიღ-ხიდის
სექციის ბეტონი
1-გრძ-მეტრზე
B30 F200 W6
V=14.2 მ³

ღითონის სპეციფიკაცია 1 გრძ. მ-ზე


	1'	მოცქეპილი ნახაზზე	АIII 0-32	4670	14	64.38
	1"	მოცქეპილი ნახაზზე	АIII 0-32	3560	7	24.92
	2	7130	АIII 0-32	7130	14	99.82
	3	მოცქეპილი ნახაზზე	АIII 0-32	8830	14	123.62
	4	5630	АIII 0-32	5630	14	78.82
	5	1000	АIII 0-12	1000	234	234
	6	444 484 584 544	АIII 0-10	2056	98	201.49
	6'	100 530 100	АIII 0-10	730	70	51.1
	7	7130	АIII 0-32	7130	8	57.04
8	5630	АIII 0-32	5630	6	33.78	
9	მოცქეპილი ნახაზზე	АIII 0-10	2000	28	56.0	

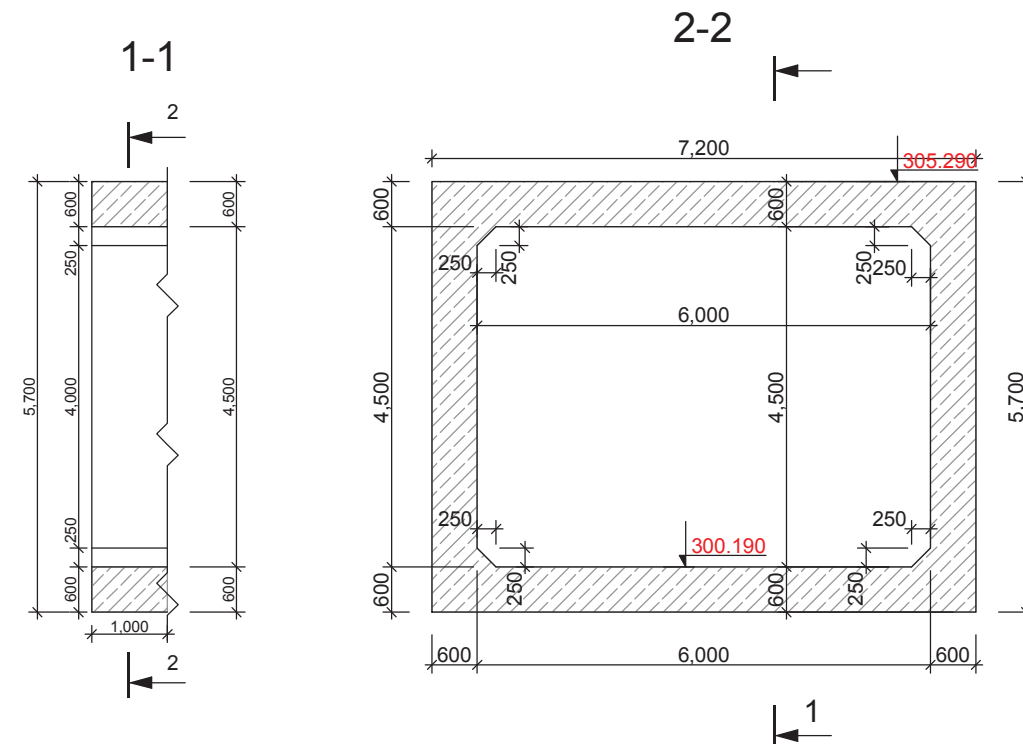

შენიშვნა: ნახაზზე ზომები მოცემულია მილიმეტრებში

   თანამდებობა	ხელმოწერა	გვარი	ზესტაფონის მუნიციპალიტეტში ტაბაკინის წმინდა გიორგის მამათა მონასტერთან მისასვლელი გზის რეაბილიტაცია			
დირექტორი	6. 	6. მუმლაძე	 №4 ხიდ-ბოგირის არმირების დეტალები	მასშტაბი	ფურცელი	ფურცლები
ჰ. შუროსი	7. 	7. ჯინჯიხაძე		1:100	61	72
პრ. ავტორი	8. 	8. ჯინჯიხაძე				
დაამუშავა	9. გ. გიორგიძე	9. ბელაშვილი				
შეამოწმა		9. მასრაშვილი				
					შპს „სამართლმგობრივი ანალიზისა და ექსპერტიზის ცენტრი“	

რკ/ბეტონის №4 მიდ-ხიდის
ჭრილი

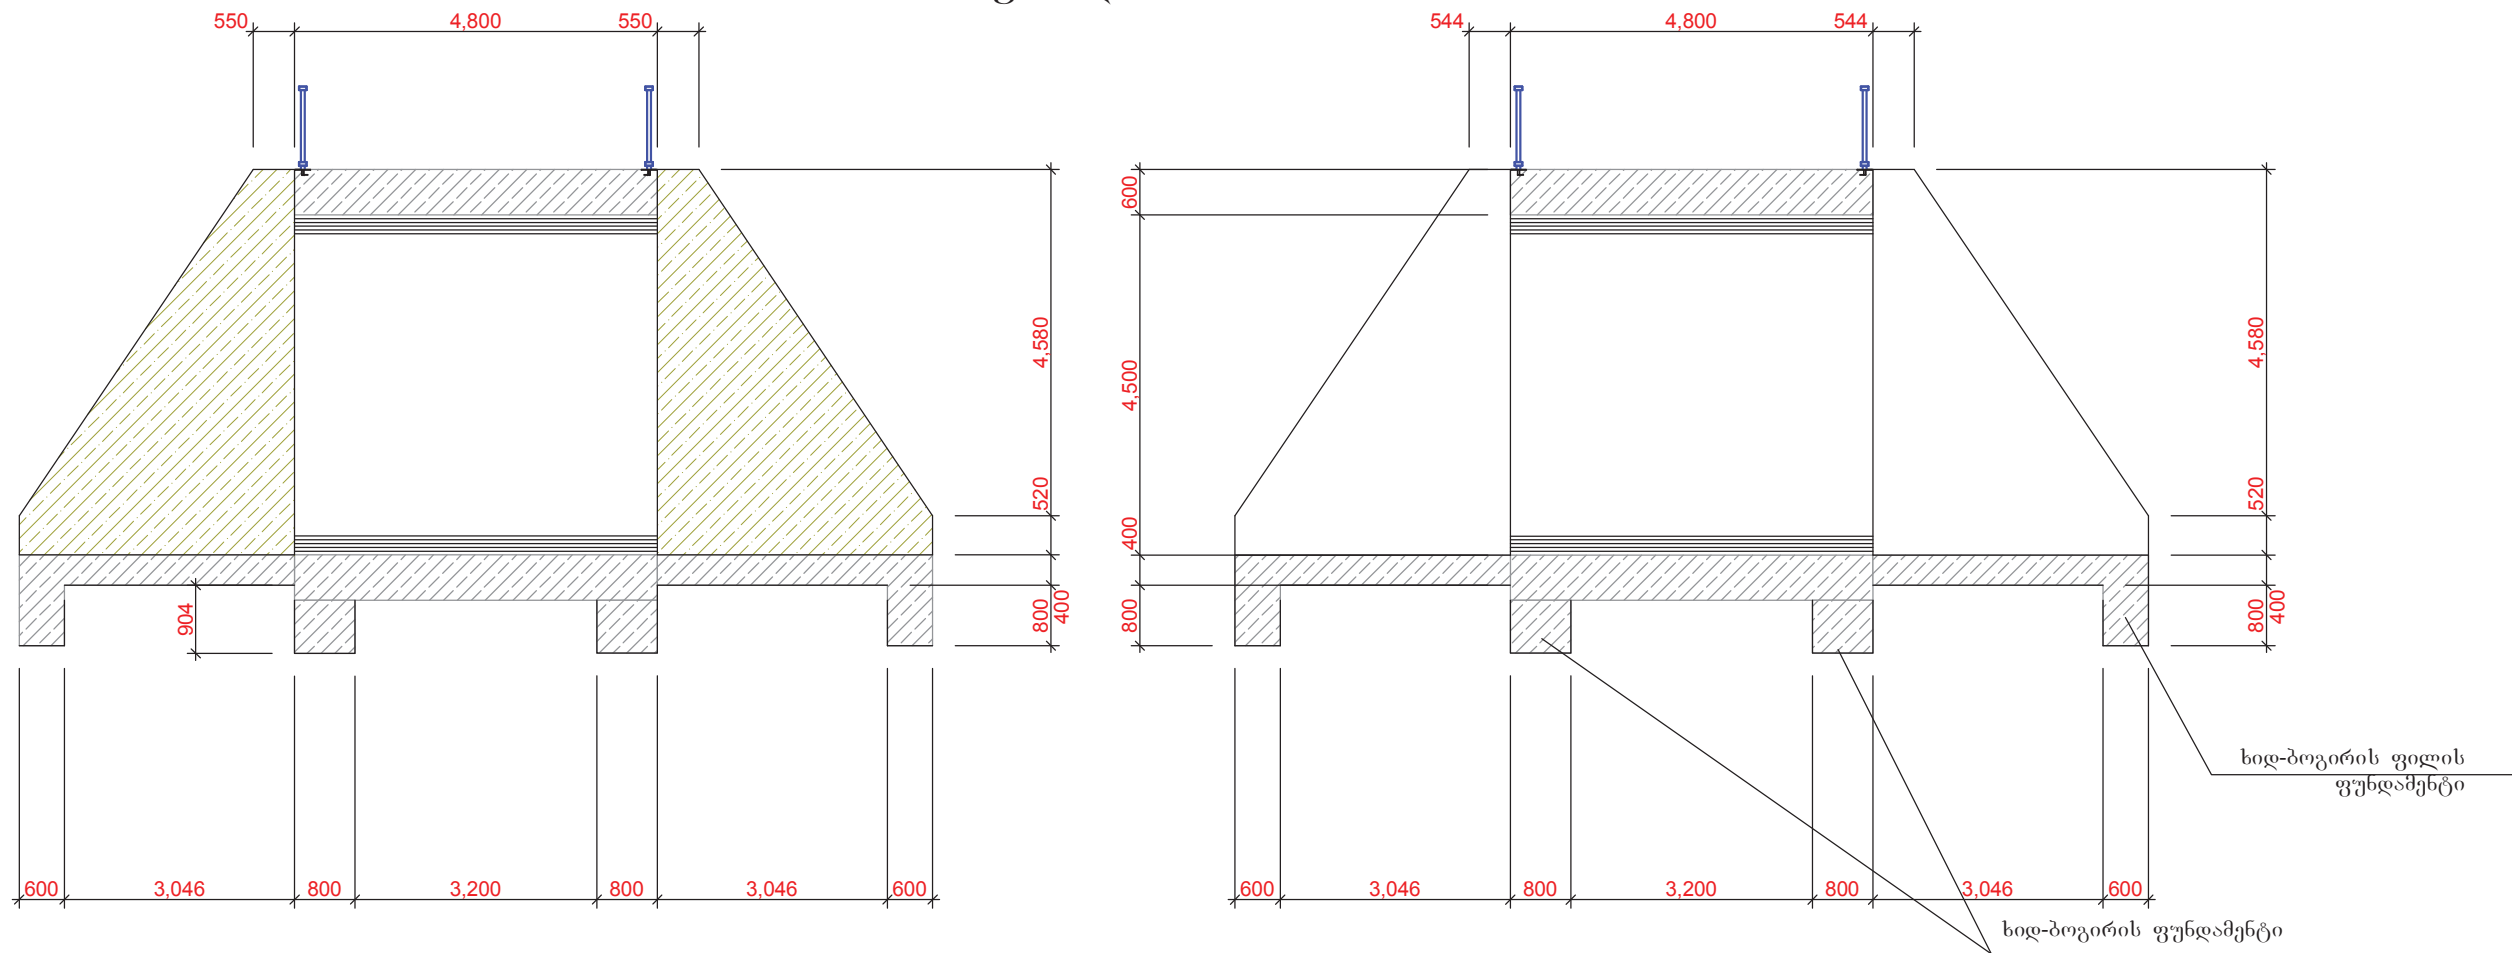



ლითონის სპეციფიკაცია 1 ფილაზე (სულ 2 ფილა)

1	2	3	4	5	6	7

ლითონის ამოკრება 1 ფილაზე (სულ 2 ფილა)

არმატურის ნაკეთობა			
არმატურის ფოლადი			
AI - AIII Ø-მმ			
8	16	18	ჯამი
1	2	3	4
33.17	1078.68	58.36	1170.21


ბეტონი 12.24 მ³

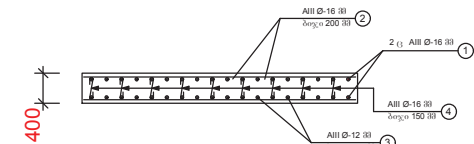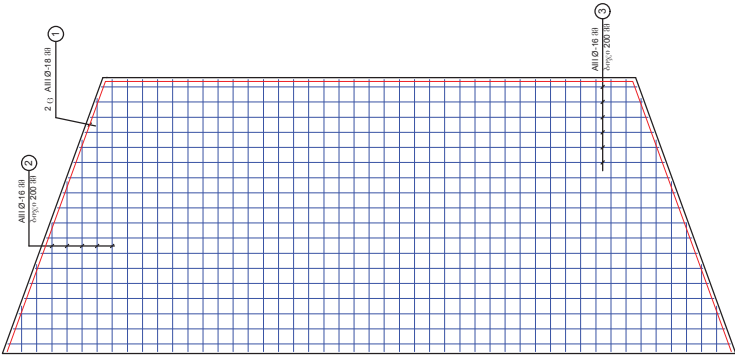

ხიდ-ბოგირის ფუნდამენტი: 10.82 მ³
ხიდ-ბოგირის ფილის ფუნდამენტი: 9.32 მ³


№4 ხიდ-ბოგირის დაკვალვის სქემა

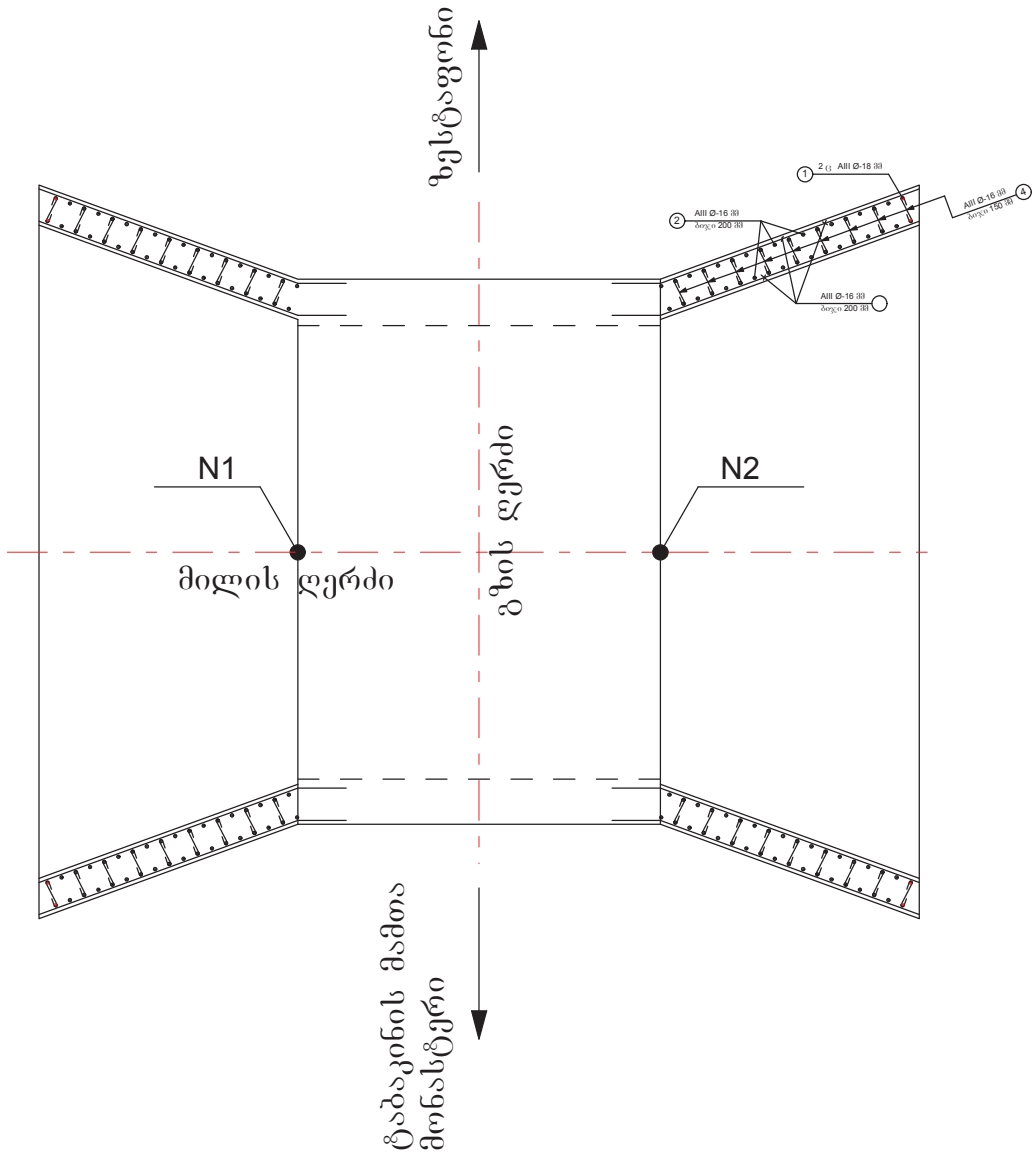


ლითონის სპეციფიკაცია 1 ფრთაზე (სულ 4 ფრთა)

	პოზიცია	ესკიზი მმ.	ლიამეტრი კვეთი მმ.	სიგრძე მმ.	რაოდენობა ც.	საერთო სიგრძე მ.
1	2	3	4	5	6	7
	1		AIII Ø-18	8456	2	16.91
	2	დაბტრას ადგილზე	AIII Ø-16	3595	54	194.13
	3	დაბტრას ადგილზე	AIII Ø-16	5450	36	196.20
	4		AI Ø-8	322	186	59.89

ლითონის ამოკრება 1 ფრთაზე (სულ 4 ფრთა)

არმატურის ნაკეთობა			
არმატურის ფოლადი			
AI - AIII Ø-მმ			
8	16	18	ჯამი
1	2		4
23.36	616.72	33.82	673.90

ბეტონი 6.48 მ³

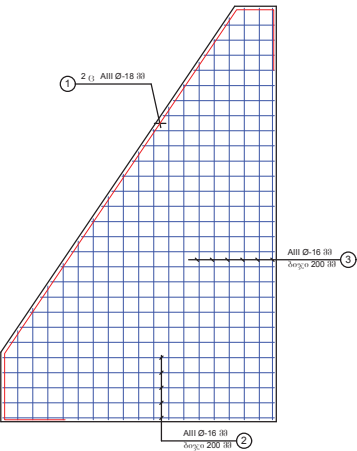


№1 ხიდ-ბოგირის კოორდინატების ცხრილი


N1	N2
1	2
X=336948.26 Y=4657525.35	X=336950.18 Y=4657520.90

თანამდებობა	ხელმოწერა	გვარი	ზესტაფონის მუნიციპალიტეტში ტაბაკინის წმინდა გიორგის მამათა მონასტერთან მისასვლელი გზის რეაბილიტაცია		
დირექტორი		გ. მუშლაძე			
წბ. უფროსი		მ. წინწიხაძე			
პრ. ავტორი		მ. წინწიხაძე			
დაამუშავა		ბ. ბელხვიძე			
შეამოწმა		ხ. ქასრაშვილი			
			№4 ხიდ-ბოგირის დაკვალვა და ფრთის არმირების დეტალები		
			მასშტაბი	ფურცელი	ფურცლები
			1:100	63	72
			შპს „სამართლებრივი ანალიზისა და ექსპერტიზის ცენტრი“		


მიღხიდი №5
მ 1:100

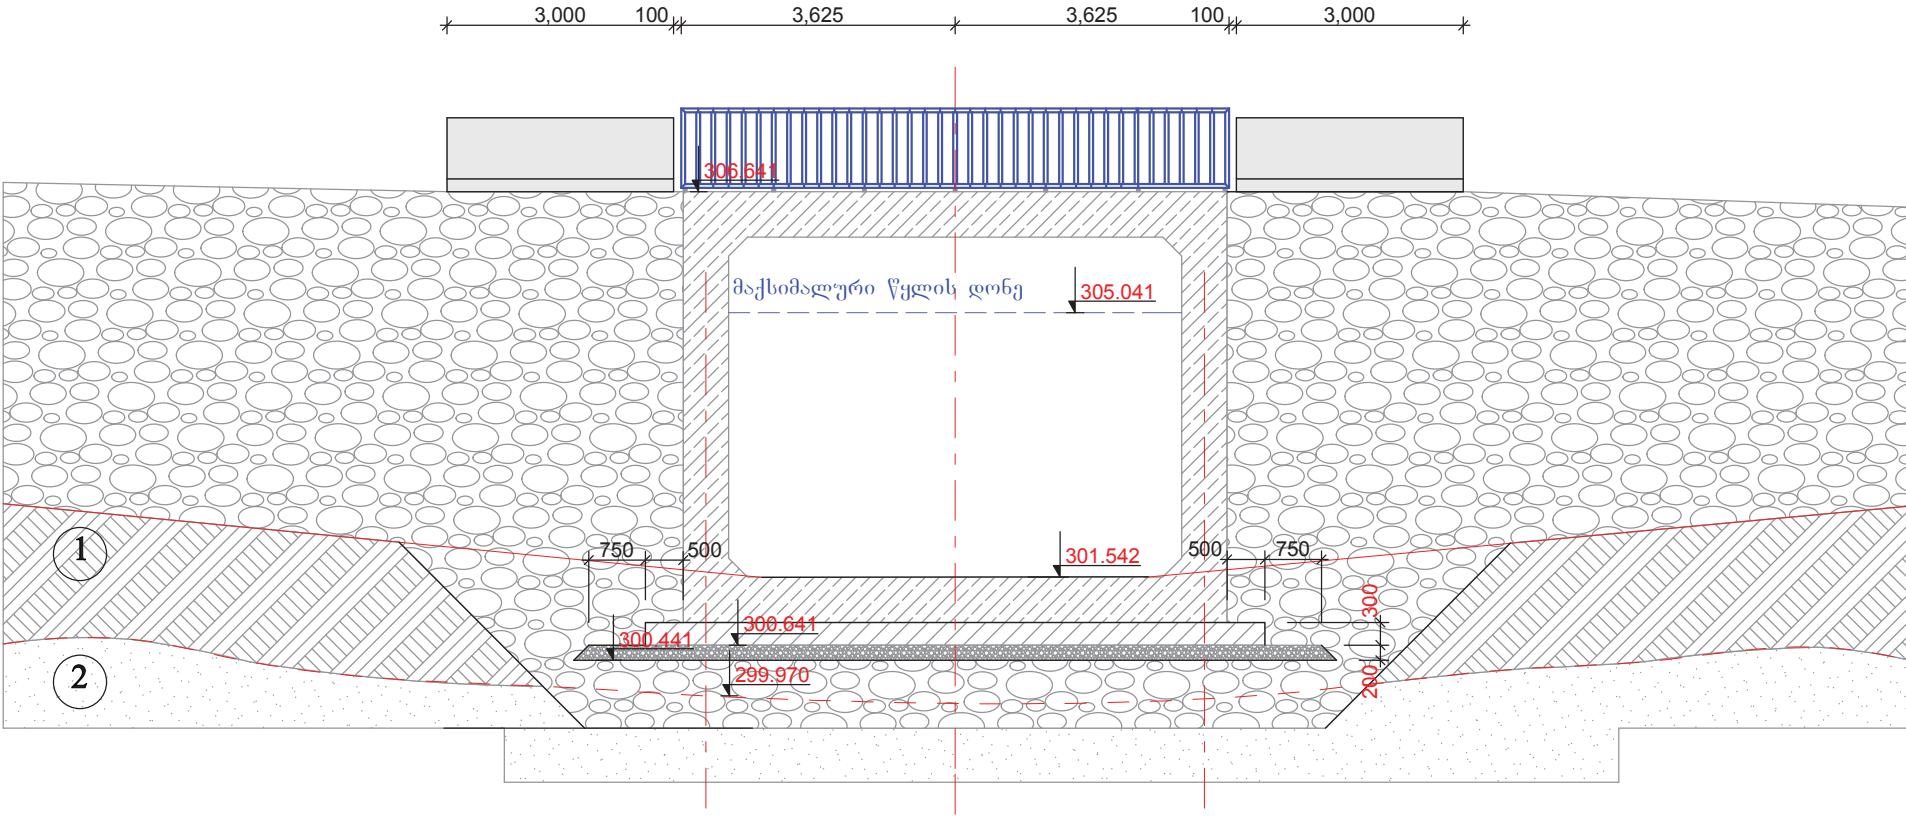

მიღ-ხიდი ღრმის ნიშნული მ		306.64	306.64
გზის ქანის გამტარუნების ნიშნული მ		299.97	299.97
მიღ-ხიდი დაფუძნების ნიშნული მ		300.44	300.44
მანძილი მ		6.600	

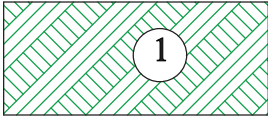

თიხნარი, ნახევრად გზის, კენჭებისა და ხრუშის ჩანართით - შენი №1

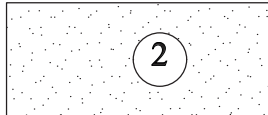

ნახევრად კლდოვანი ქანები ძვირძვეები - შენი №2

თანამდებობა	ხელმოწერა	გვარი	ზესტაფონის მუნიციპალიტეტში ტაბაკინის წმინდა გიორგის მამათა მონასტერთან მისასვლელი გზის რეაბილიტაცია			
დირექტორი		გ. მუშლაძე	 №5 სიღ-ბოგინის გრძივი ჭრილი	მასშტაბი	ფურცელი	ფურცელაბი
წმ. უფროსი		მ. წინწინაძე		1:100	64	72
პრ. ავტორი		მ. წინწინაძე				
დაამუშავა	მ. გიორგაძე	მ. ბელხვიძე				
შეამოწმა		ზ. მანუაშვილი				
					შპს „სამართლებრივი ანალიზისა და ინჟინერიის ცენტრი“	