



სანიადვრე სისტემის მოწყობის
ტექნიკური დოკუმენტი

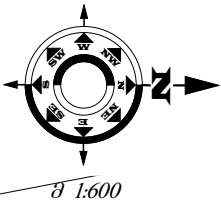

1 2 3

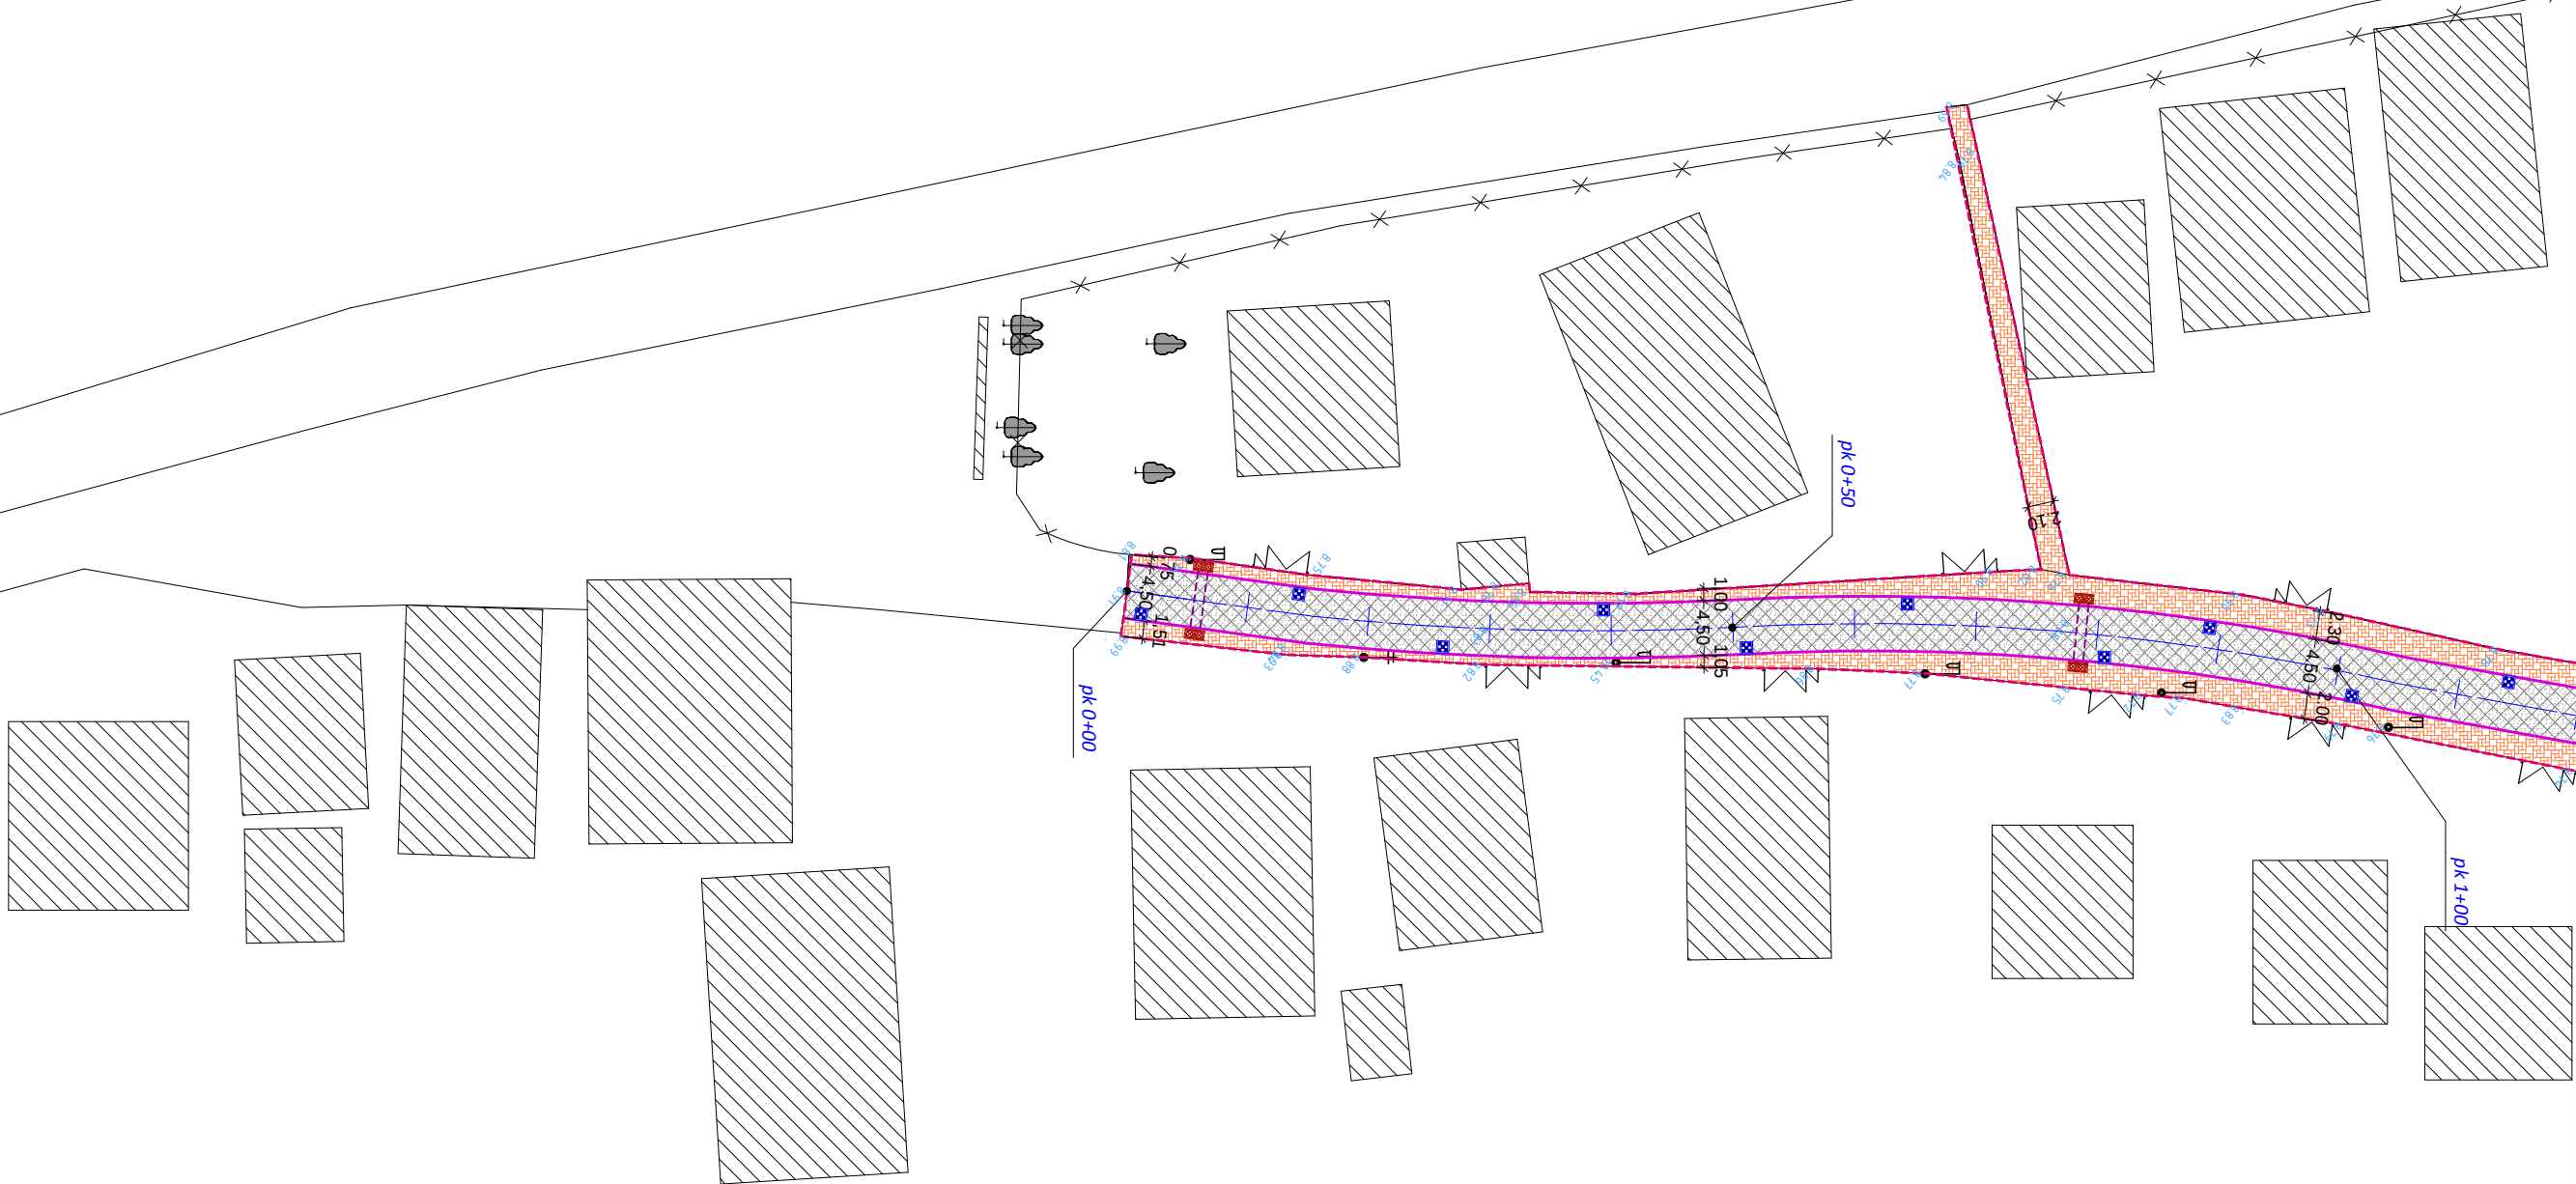

პირველი ანოტაცია

- | | | | |
|--|-------------------------|--|------------------------------------|
| | -არსებული საზღვრის ბოლო | | -არსებული საზღვრის საფარი |
| | -არსებული ჭა | | -დეკლარაცია სისქ. 10 სმ |
| | -საპროექტო სანიადვრე ჭა | | -დეკლარაცია ფერადი სისქ. 6სმ (5+1) |
| | -საკომუნიკაციო ჭა | | -საპროექტო რკ/პ სანიადვრე არხი |
| | -ლობე | | |

მთ. არქიტექტ.	ა. გადელია		ობიექტის მდებარეობა: ქ. ბათუმი			დამკვეთი: ბათუმის მერია	
			თარიღი	ფურცლის №	სულ რაოდ.		
დირექტორი	ს. დოლბაია						