



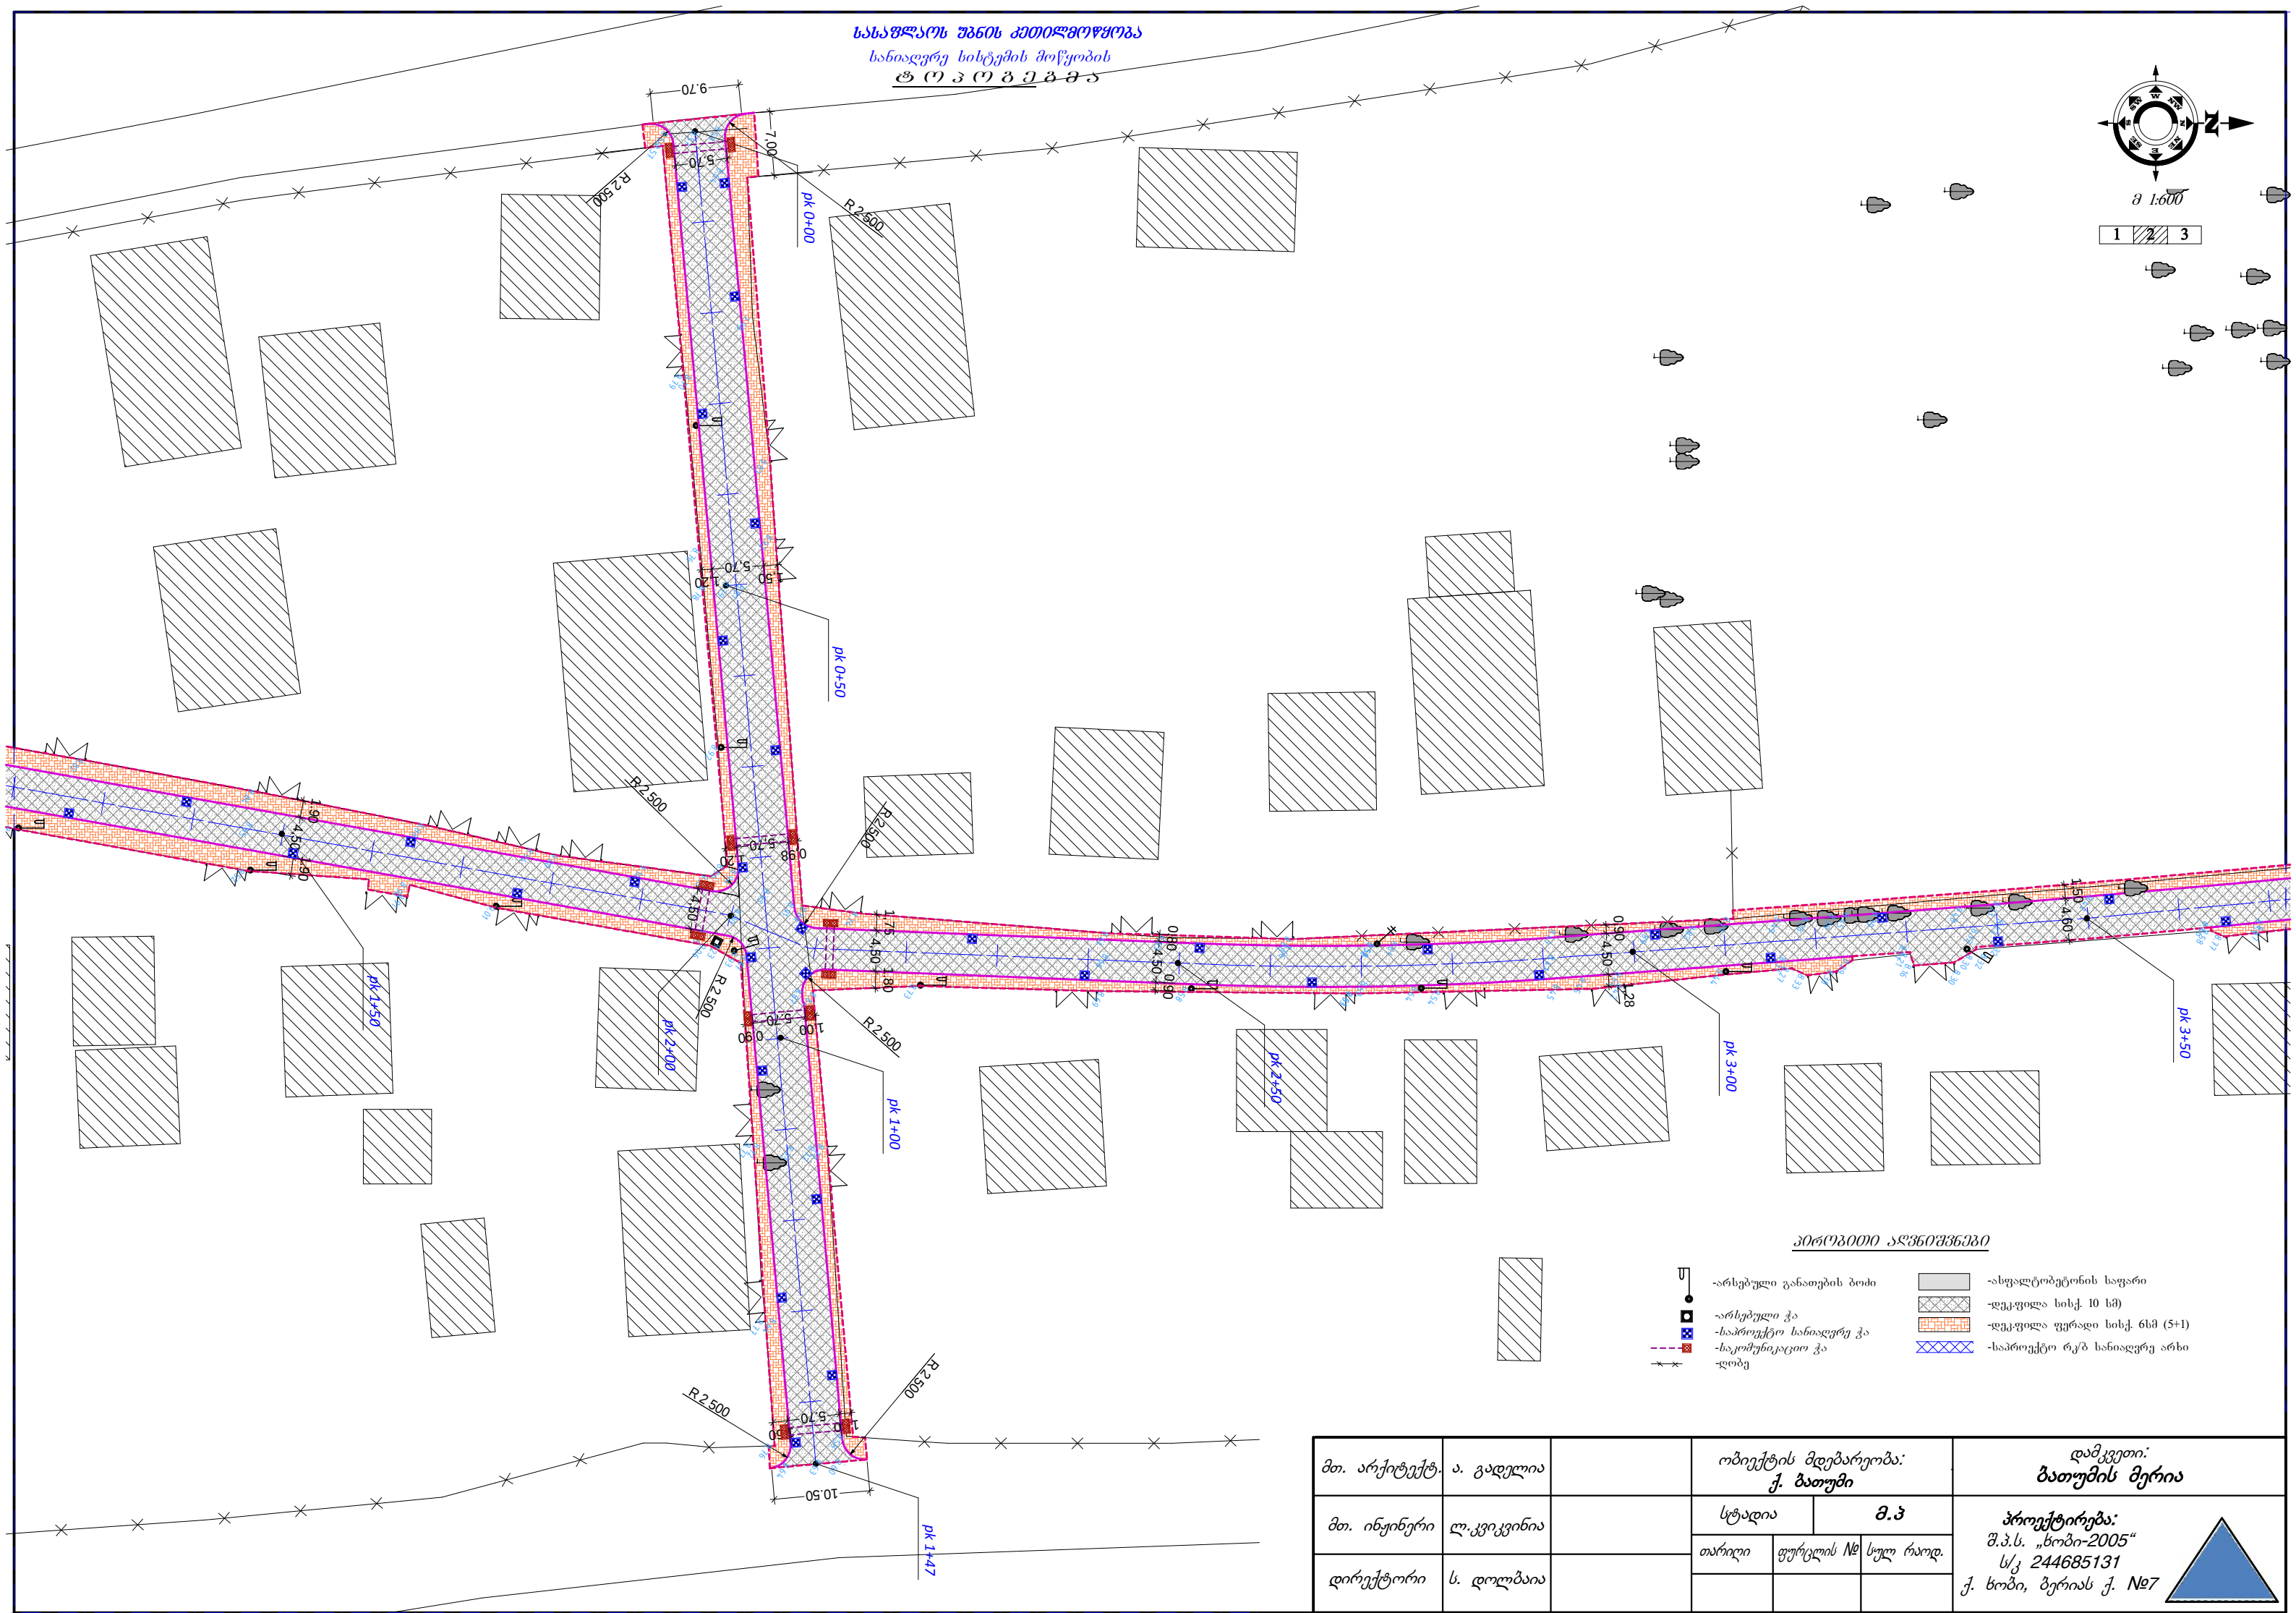

სასაფლაოს უბნის გეომეტრიკა
სანიადვრე სისტემის მოწყობის
ტიპი

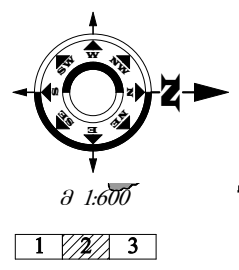

პროექტის აღწერა

- არსებული განათების ბოძი
- არსებული ჭა
- საპროექტო სანიადვრე ჭა
- საკონსტრუქციო ჭა
- ლოზე
- ასფალტობეტონის საფარი
- დეკაფილა სისქ. 10 სმ
- დეკაფილა ფერადი სისქ. 6სმ (5+1)
- საპროექტო რკპ სანიადვრე არხი

მთ. არქიტექტ.	ა. გადელია		ობიექტის მდებარეობა: ქ. ბათუმი			დამკვეთი: ბათუმის მერია	
მთ. ინჟინერი	ლ. კვიკვირა		სტადია		მ.პ	პროექტირება: შ.პ.ს. „სოპი-2005“ ს/კ 244685131 ქ. სოპი, ბერიას ქ. №7	
დირექტორი	ს. დოღბაია		თარიღი	ფურცლის №	სულ რაოდ.		