


ქ. თბილისი, თამა, ა/რ. XI, ვერტ. III, ნაკვეთი 01/10

6.3.72.13.42.224

3000+ საბურთო განარიგა


a. 1:500

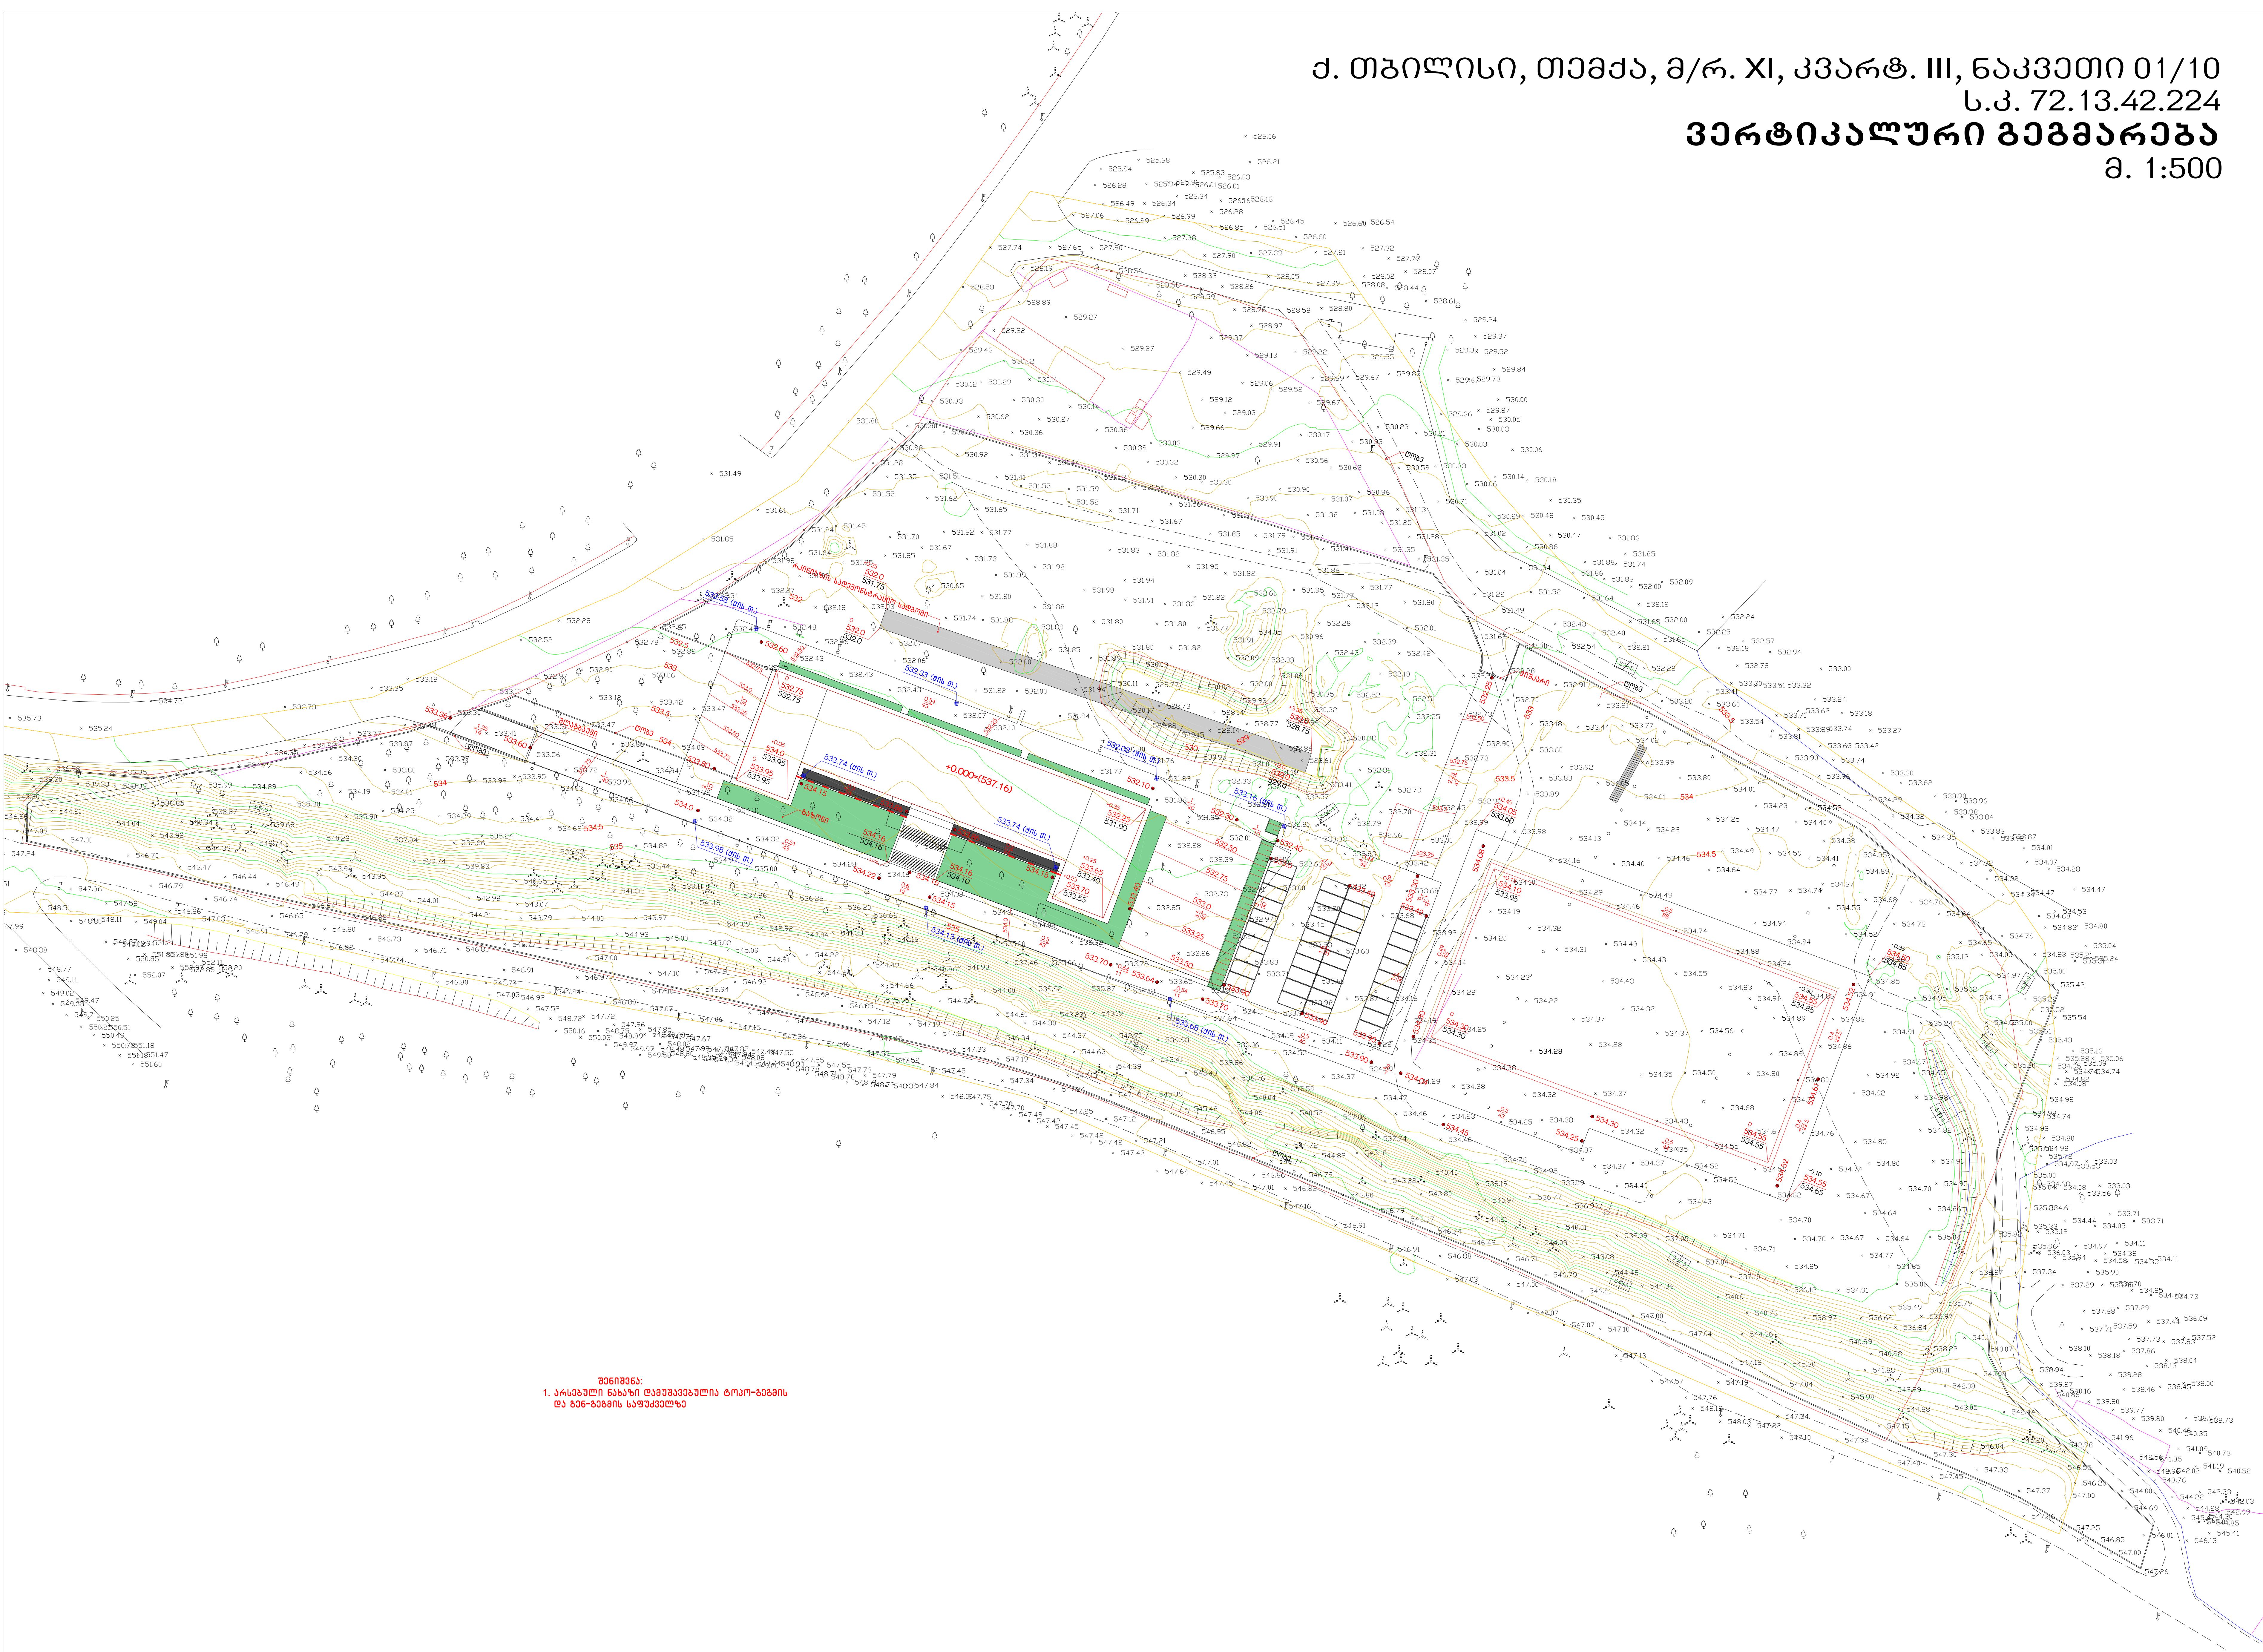

ქ. თბილისი, თამა, ა/რ. XI, ვერტ. III, ნაკვეთი 01/10

6.3.72.13.42.224

a. 1:500

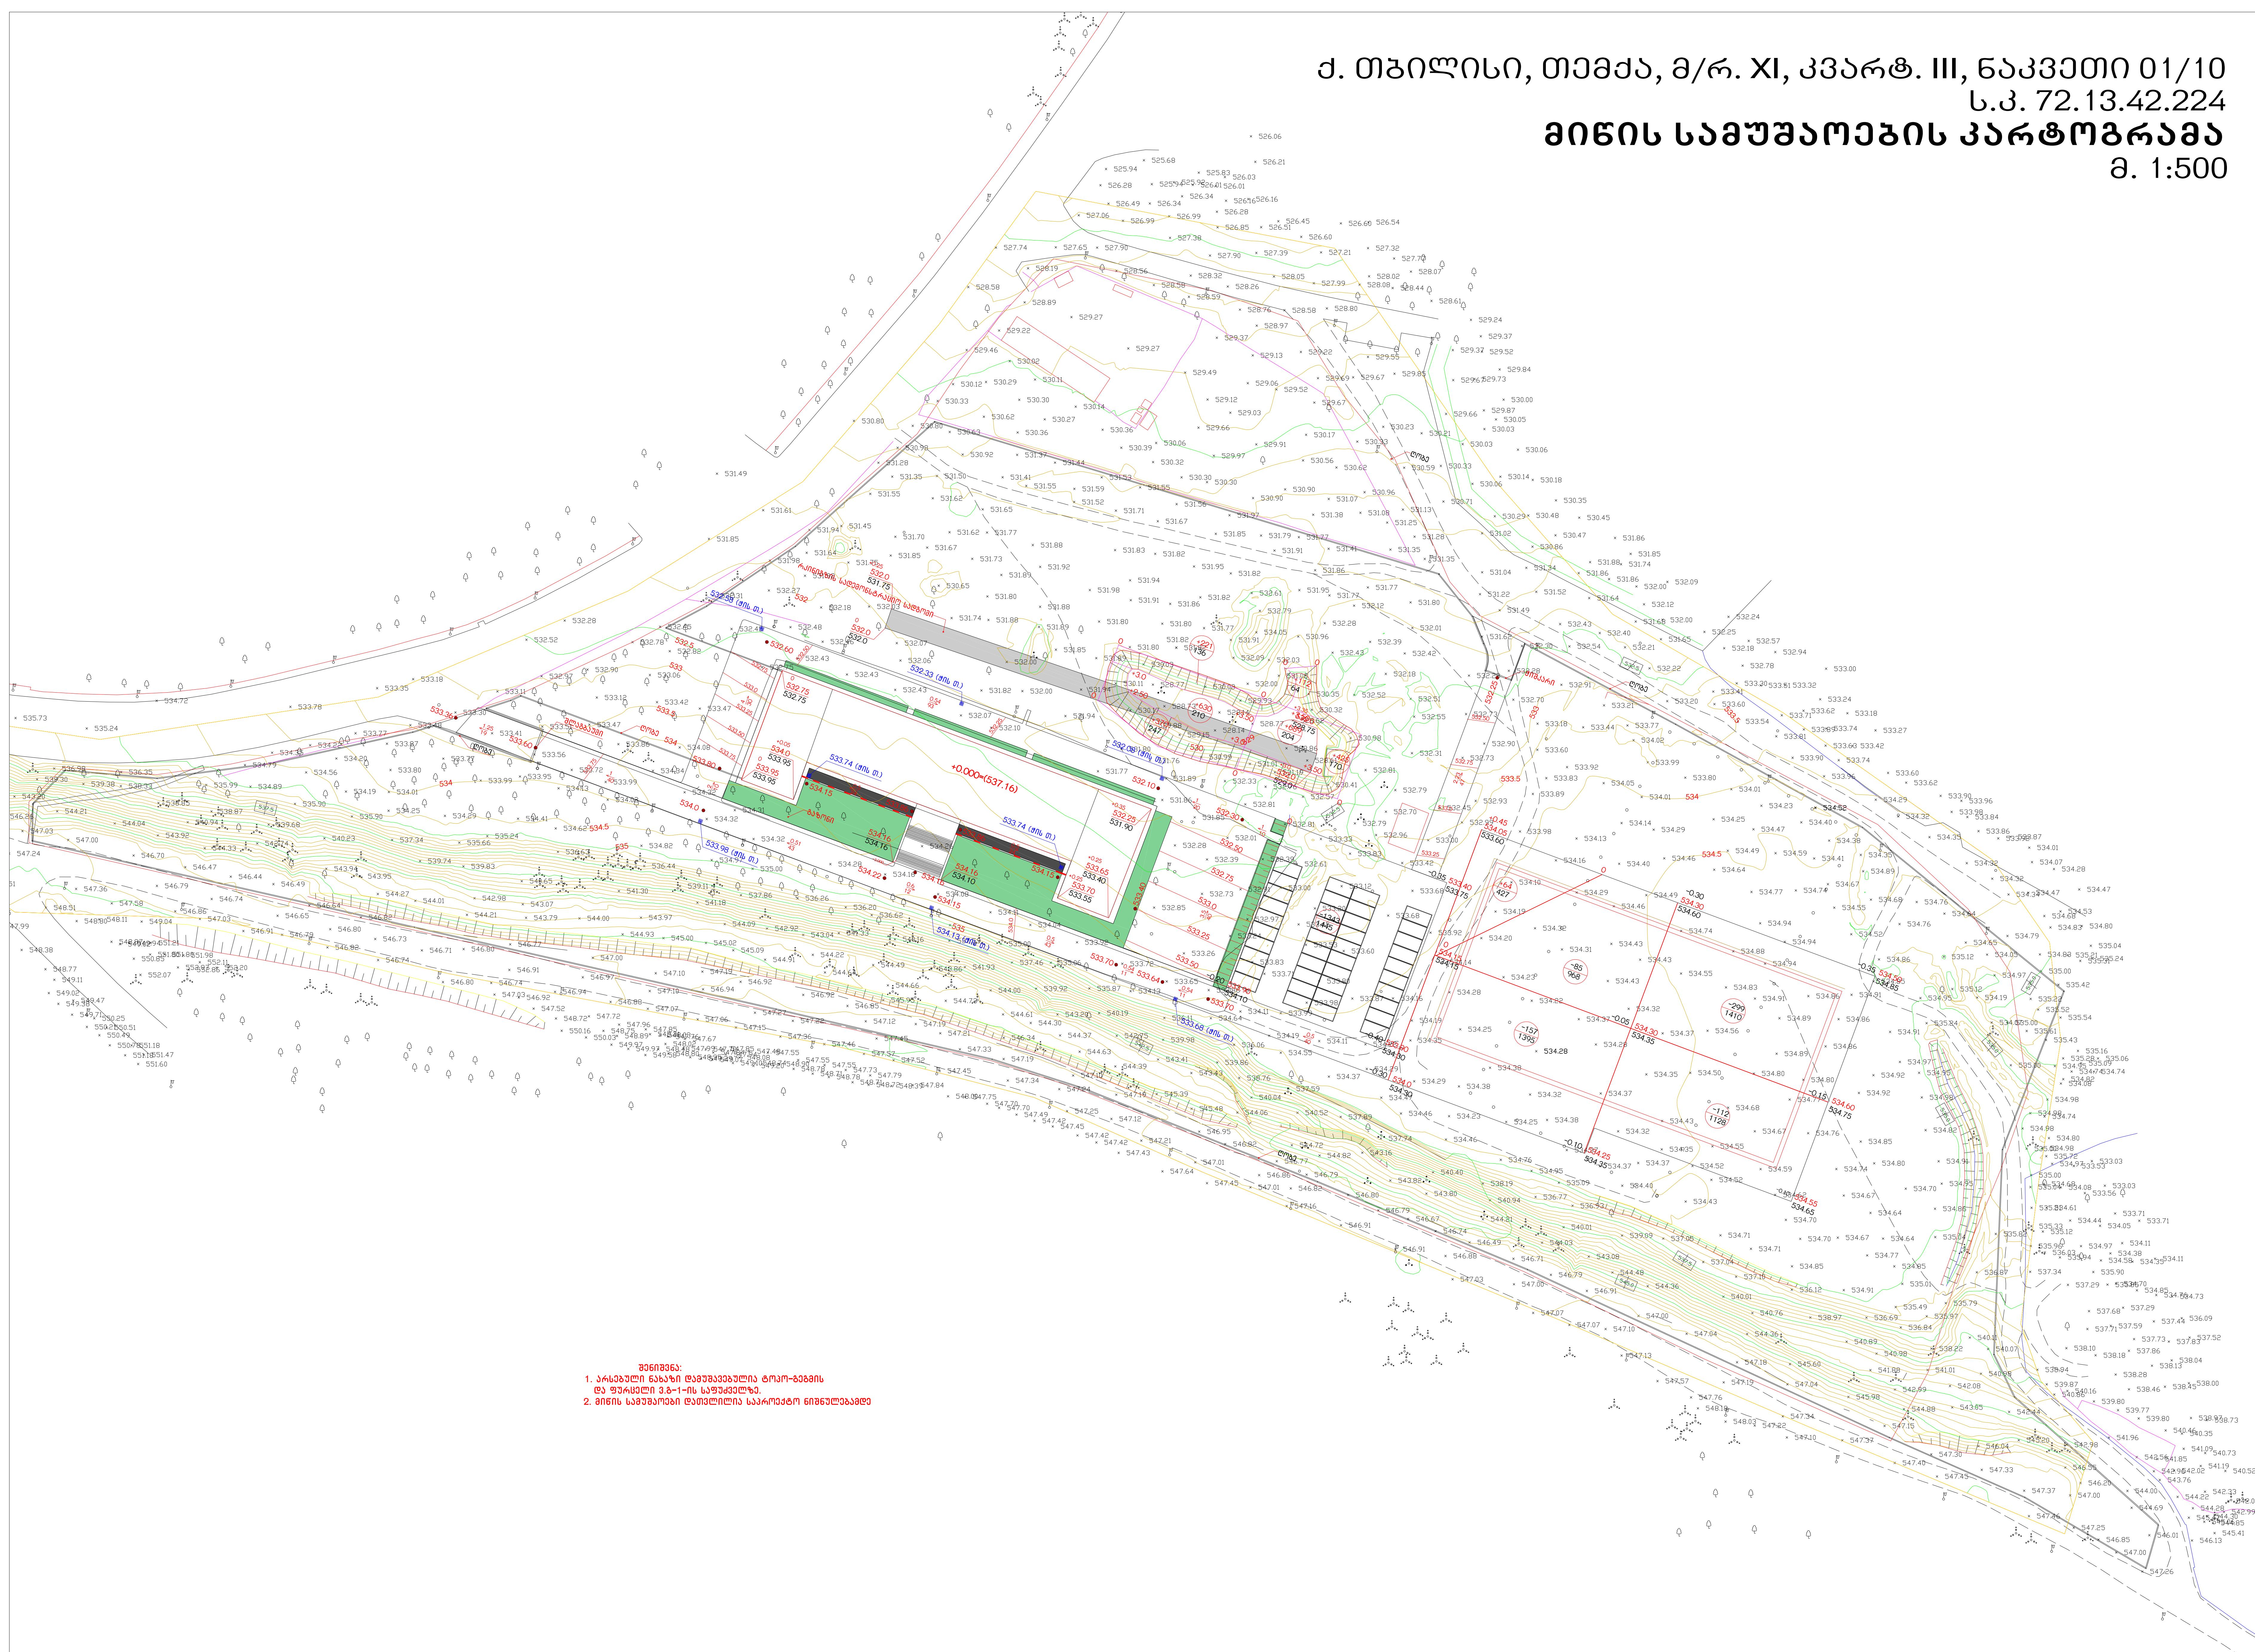

სამუშაოთა მოცულობების ცხრილი

