


შენიშვნის გეგმა

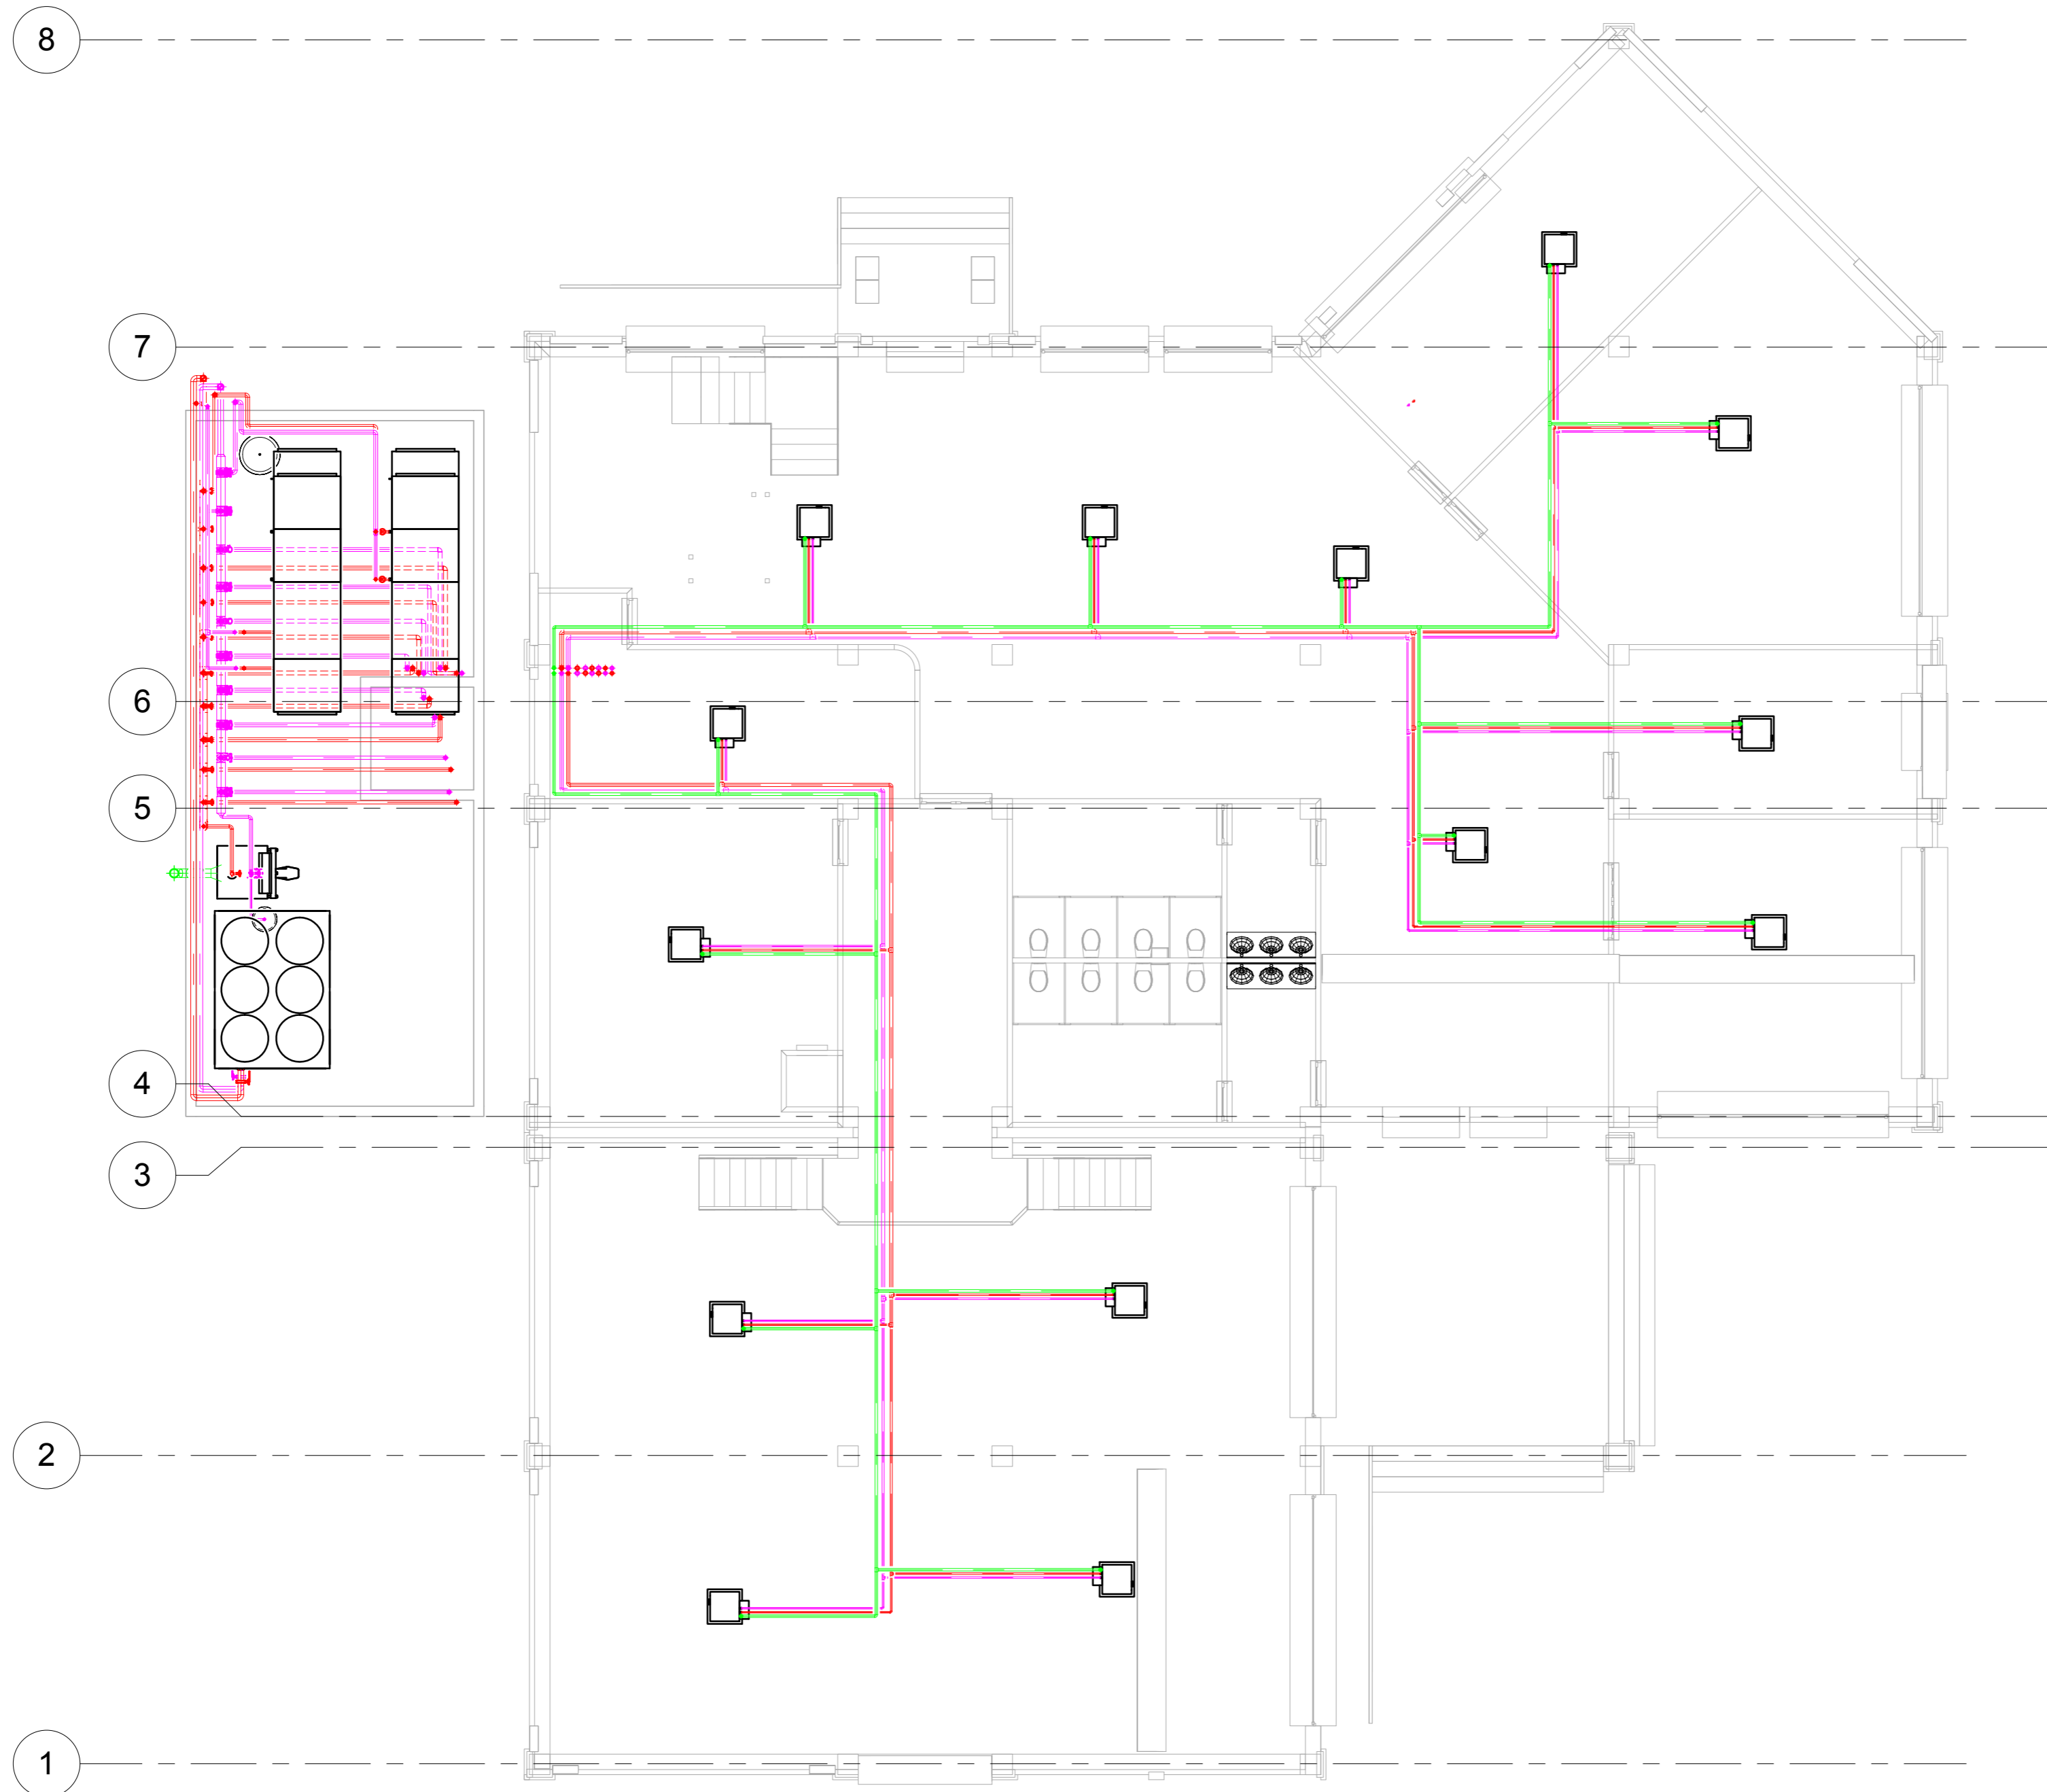

პროექტის სახელწოდება:
 ქ. შუთისის აკადემიის სახელობის
 სახელმწიფო უნივერსიტეტის
 ალმინისტრაციული შენობის ბათუმის
 განყოფილება და შენობის პროექტი

მისამართი:
 ქ. შუთისი, ტიხინა ტაბიძის ქ. №18

ნახაზის სახელწოდება:
 შენობის გეგმა

ფორმატი	მასშტაბი	ფურცელი
A2	1:100	ბო - 2

შეასრულდა:

Royal Art Group

"როიალ არტ ჯგუფი"

დირექტორი:
 მიხეილ მახარაძე *M. Macharadze*

მთ. ინჟინერი:
 მიხეილ შავთავაძე *M. Shavtavadze*

არქიტექტორი:
 ბიურბი ნოზაძე *B. Nozadze*

დაამუშავა:
 ლ. ლომიჯვანიძე *L. Lomijvანიძე*

პროექტი აღწერილია:

პროექტი აღწერილია: