


სართულის გეგმა

N#	თაბის დასახელება	მ²
1	დერეფანი	182.50
2	თაბი	15.1
3	დაცვის თაბი	9.6
4	დაცვის თაბი	14.5
5	დაცვის თაბი	12.0
6	საპირპირები (WC)	15.3
7	საპირპირები (WC)	14.2

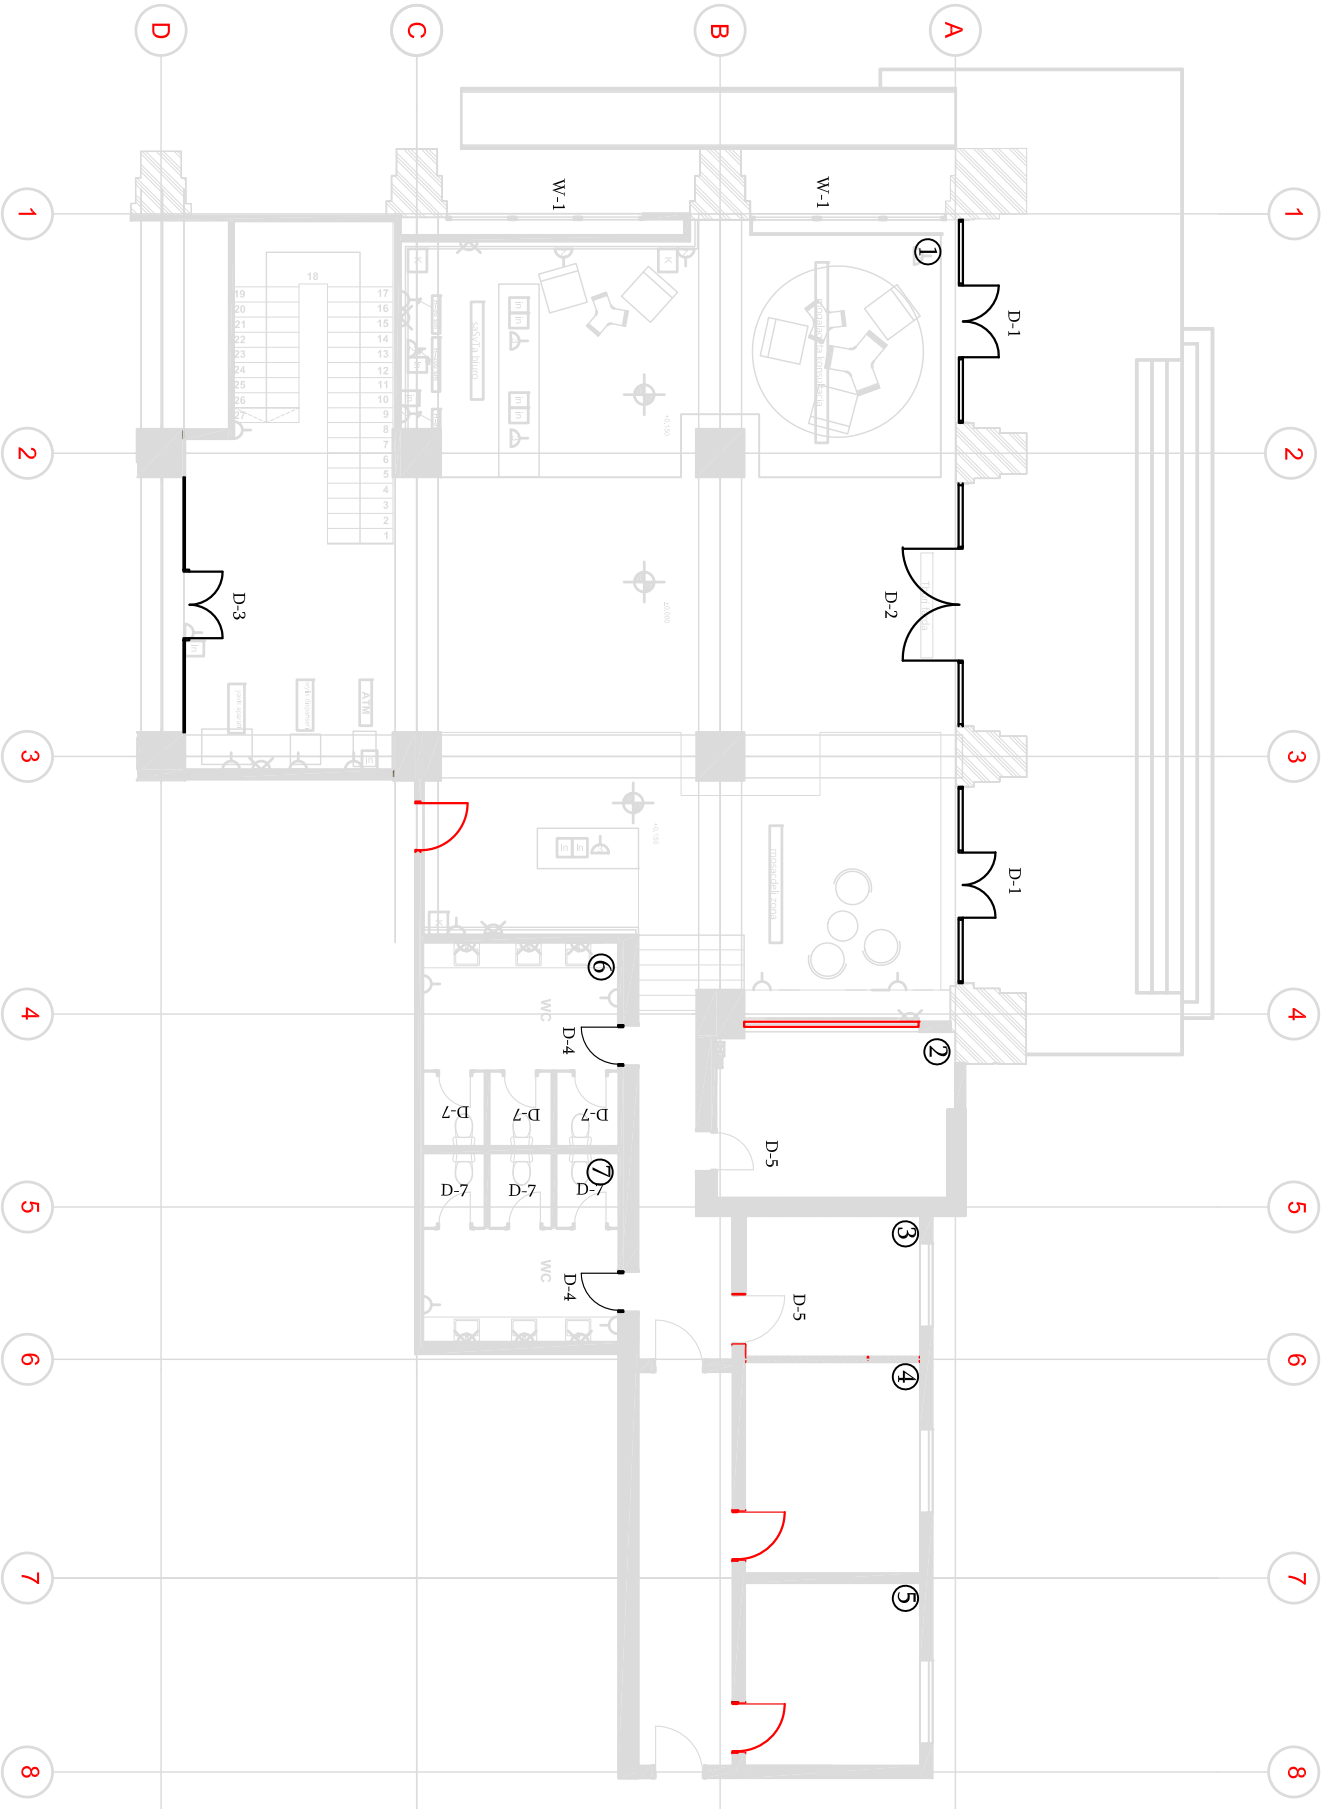

ერივნული არქივის შენობა

კარი არ იცვლება

ფანჯარა არ იცვლება

ნახაზის ჩამოსატვირთი მმული



დამკვეთი

დოზაბი

SAXON MANAGEMENT SERVICES

შპს საქონის მენეჯმენტი სერვისების


კაპიტალის გაცემა 45, სართული 11.

თბილისი საქონის გაცემა

Mob: +995 591216159 E-mail: vputidzinas@saxons.com

პ. ბ.	გ. პუდოვინი	გ. პუდოვინი
ინჟ.	ს. გუგუშვილი	ს. გუგუშვილი
ინჟ.	ო. დავითაძე	ო. დავითაძე
სტატუსი	მუშა პროექტი	მუშა პროექტი
ნახაზი	სართულის გეგმა	სართულის გეგმა
ფორმატი	A3	A3
გვერდი		M 1:100
თარიღი	2016-11-03	2016-11-03
AR-EST-ARCH-1		

FLOOR AREAS

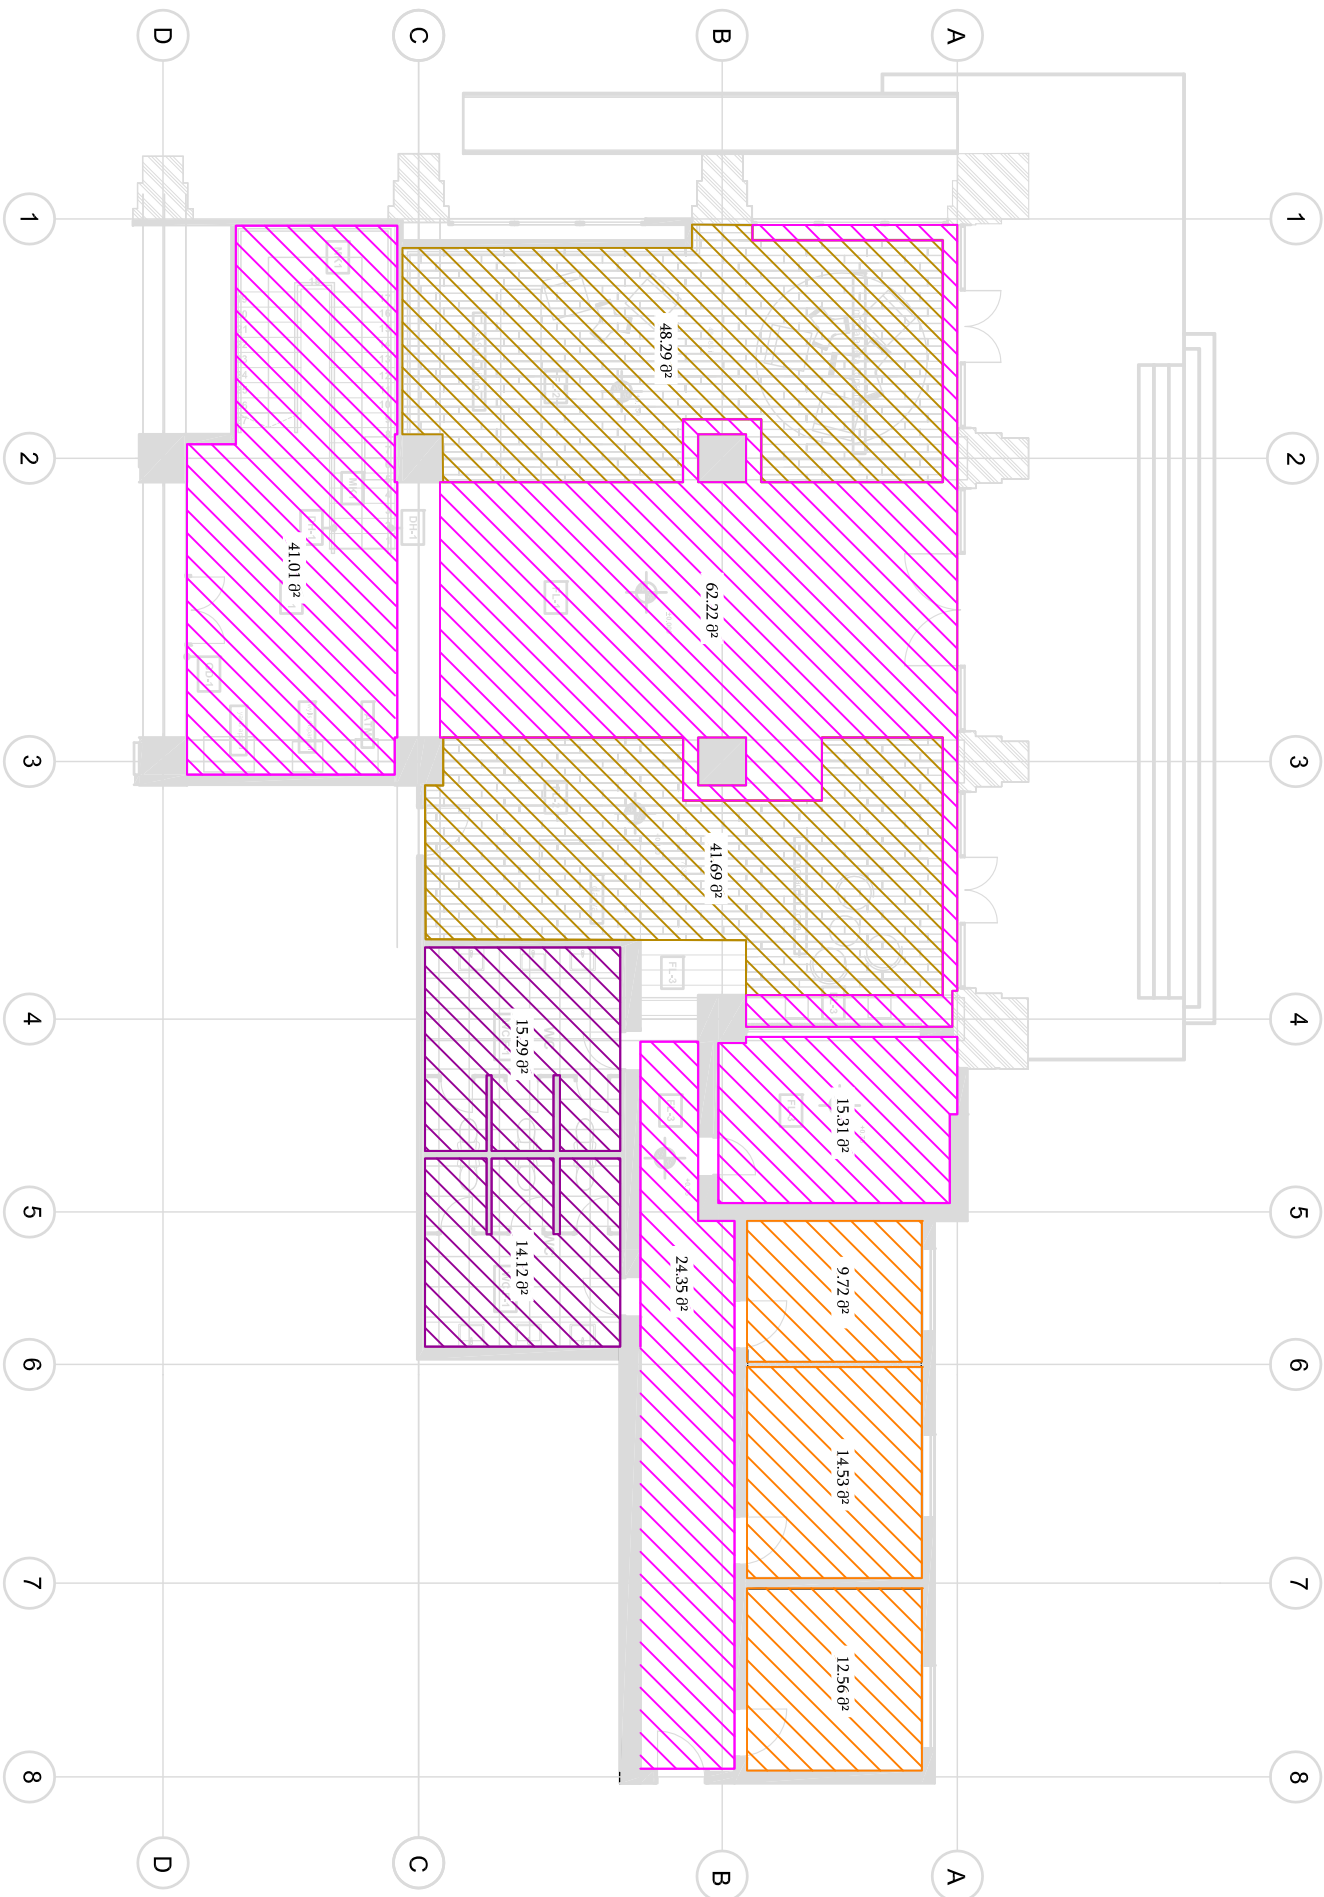

	Ceramo-granite tiles 89.98 sq
	Ceramo-granite tiles 29.41 sq
	Not calculated areas 142.89 sq
	Laminate floors 36.81 sq

ეროვნული არქივის შენობა

ნახაზის ჩამოსატვირთი ბმული



დამკვეთი

დოზაობი






შპს საქმის მენეჯმენტ სერვისს
ვაჟა-ფშაველას გამზარი 45, სართული 11,
თბილისი საქართველო
Mob: +995 591216159 E-mail: vpushidzinas@saxons.com

პ. ბ.	ვაკუოდელენაძე	
ინჟ.	ს.გუმბერიძე	
ინჟ.	ო.დავითაძე	ო.ბაგაძე
სტატუსი	მუშა პროექტი	
ნახაზი	იატაკის მოპირკეთება	
ფორმატი	A3	
გვერდი		M 1:150
თარიღი	2016-11-02	
AR-EST-ARCH-2		

Windows and Doors Specification

ეროვნული არქივის შენობა

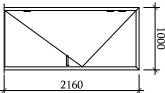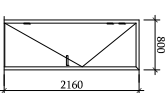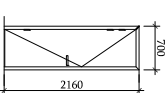პროექტის აღნიშვნა	მასალა	ბლოკის ზომები	ფართობი	რაოდენობა	ფართობი	სქემა
D4		2160 x 1000	2,16 მ ²	2	4,32 მ ²	
D5		2160 x 800	1,73 მ ²	2	3,46 მ ²	
D6		2160 x 700	1,51 მ ²	6	9,06 მ ²	

პროექტის აღნიშვნა	მასალა	ბლოკის ზომები	ფართობი	რაოდენობა	ფართობი	სქემა
D1		3900 x 3250	12.67 მ²	2	25.34 მ²	
D2		4819 x 3250	15.66 მ²	1	15.66 მ²	
D3		5169 x 2200	10.61 მ²	2	21.22 მ²	
W1		3822 x 3250	12.42 მ²	1	12.42 მ²	

ნახაზის ჩამოსატვირთი მშენი 	
დამკვეთი	
დოზაზი	
SAXON MANAGEMENT SERVICES შპს საქონ მენეჯმენტ სერვისი შპს-მშენილის გამზირი 45, საბურლო 11, თბილისი საქართველო Mob: +995 591216159 E-mail: vpushidinas@saxonms.com	
პ. ბ.	პ.პოლოდუქიანაძე
ინჟ.	ს.გულმერიძე
ინჟ.	ო.დავითაძე
სტატუსი	მუშა პროექტი
ნახაზი	ფუნჯრების და კარების საქეციფიკაცია
ფორმატი	A3
გვერდი	
თარიღი	2016-11-04
AR-EST-ARCH-3 M 1:100	

ეროვნული არქივის შენობა



ნახაზის ჩამოსატვირთი ბმული

დაბ. 337000

განმარტებული

SAXON MANAGEMENT SERVICES

შპს საქალონ მენეჯმენტ სერვისის

ვაჟა-ფშაველას გამზირი 45, სართული 11,

თბილისი საქართველო


Mob: +995 591216159 E-mail: vpudziunas@saxonnms.com

თამაშის მუცალ 23.86 მ²
შეღებვა 44.45 მ²
ხის დეკორაცია 10.20 მ²


პ. ბ.	მ. პაულოშვილი	
ინჟ.	ს. გუშტეიშვილი	
ინჟ.	ო. დავითაძე	
სტატუსი	მუშა პროექტი	
ნახაზი	ჭერის მოპირკეთება	
ფორმატი	A3	
გვერდი		M 1:150
თარიღი	2016-11-02	

AR-EST-ARCH-4


4-4

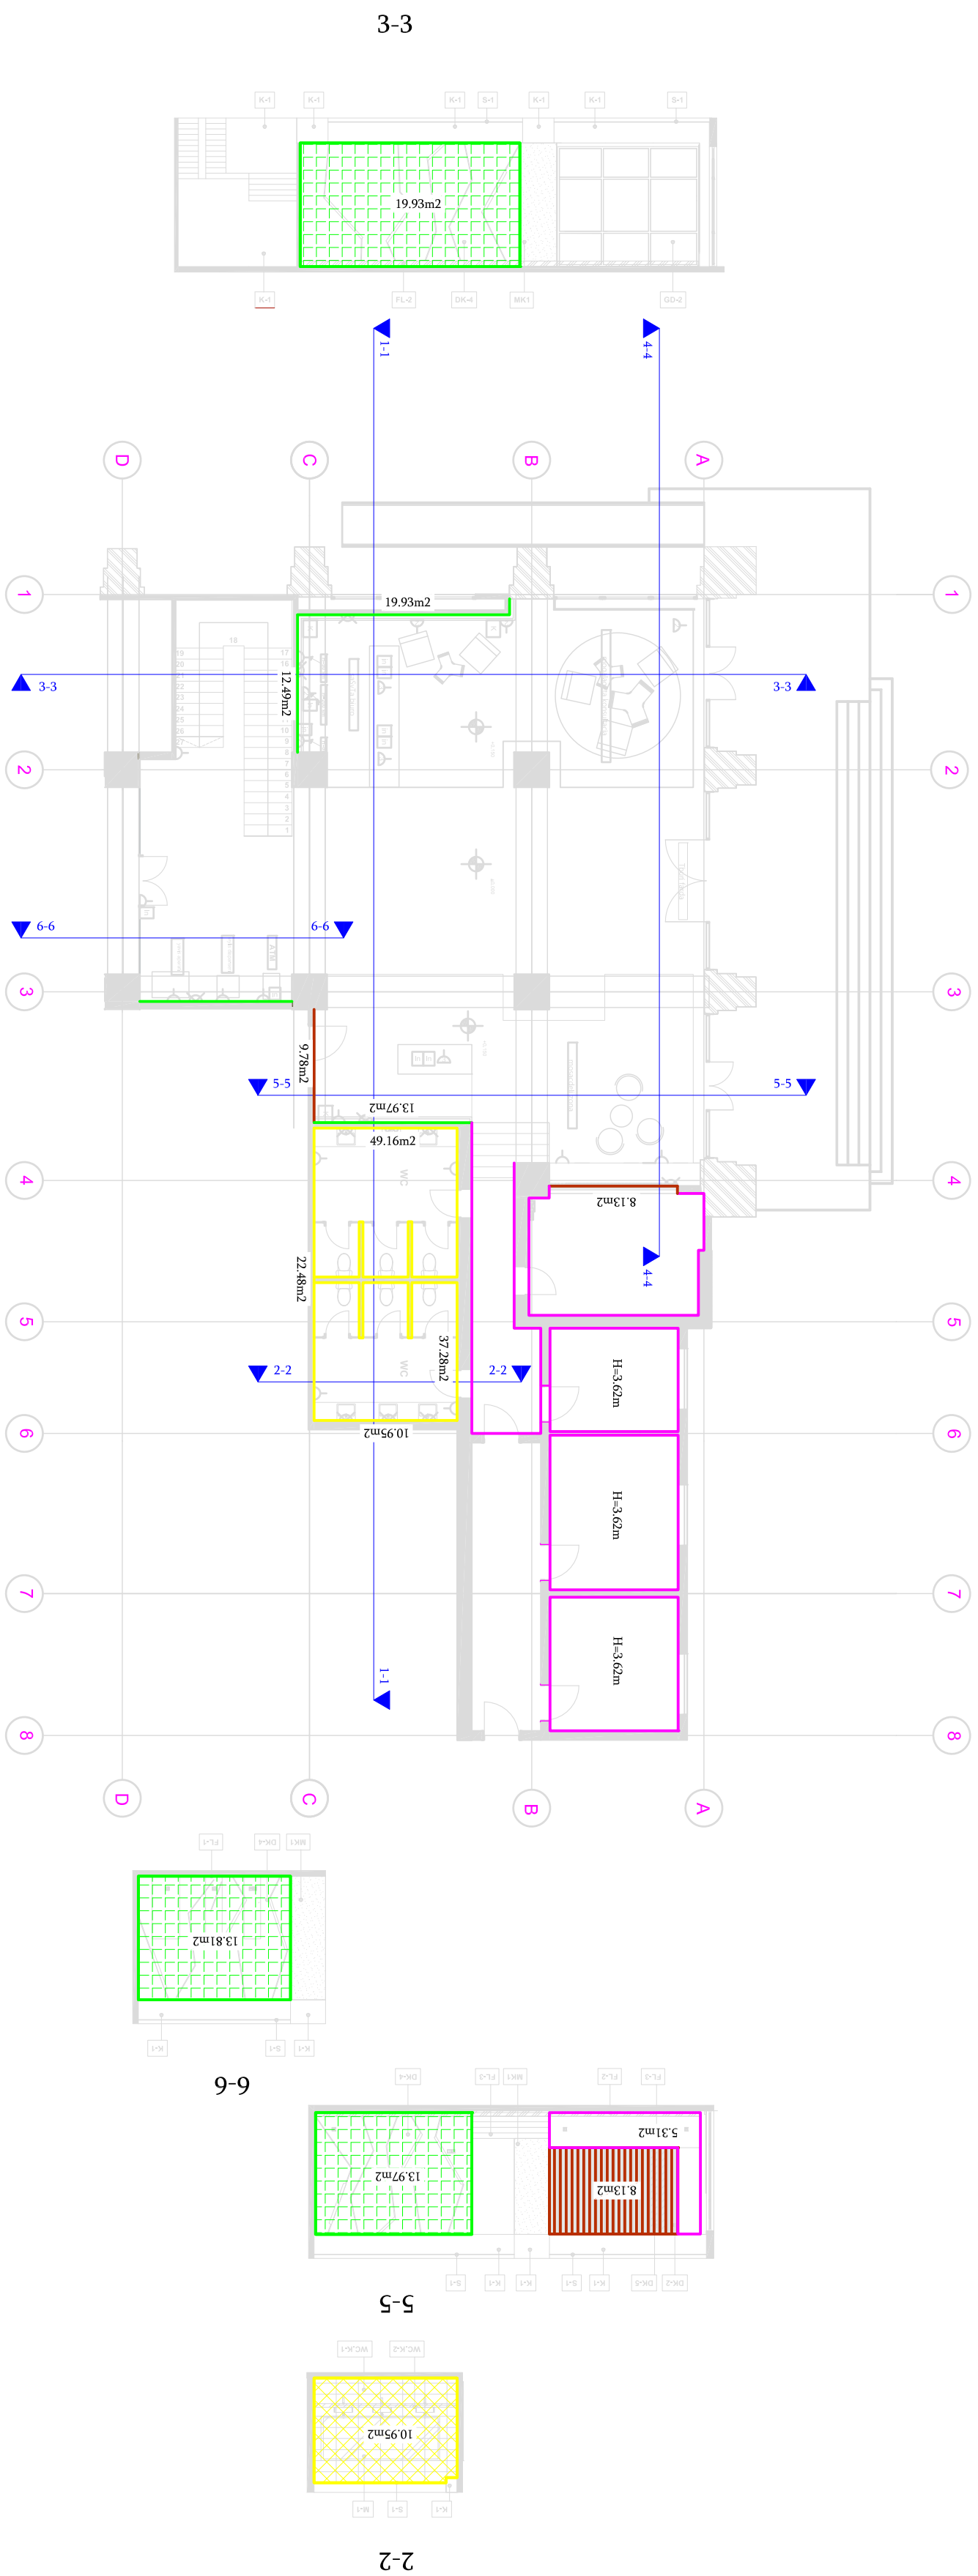


3-3

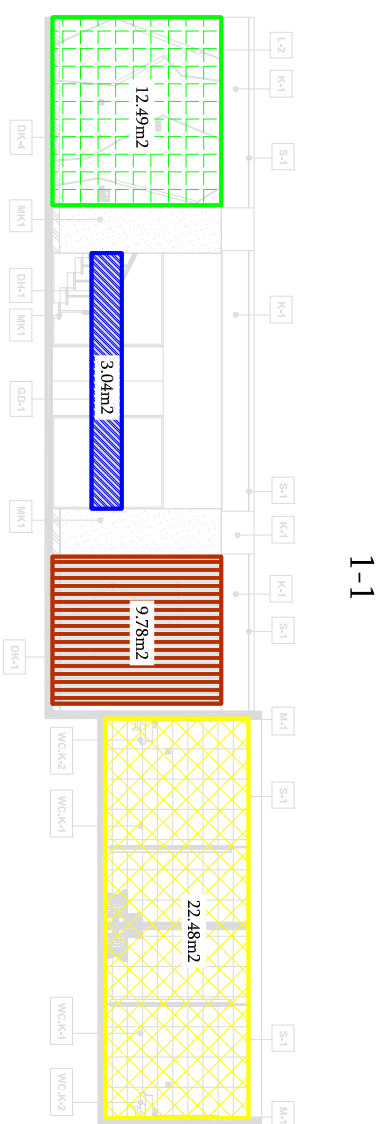


1-1

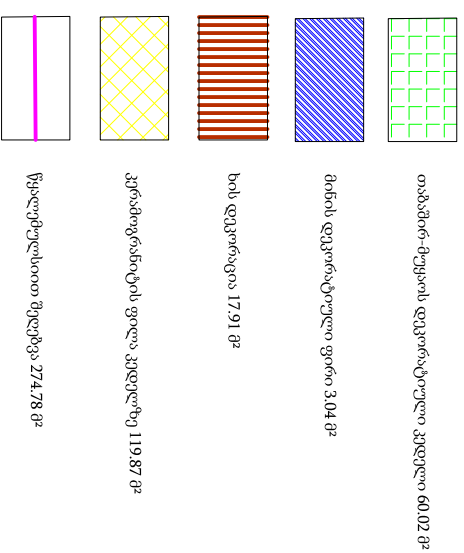[illegible]

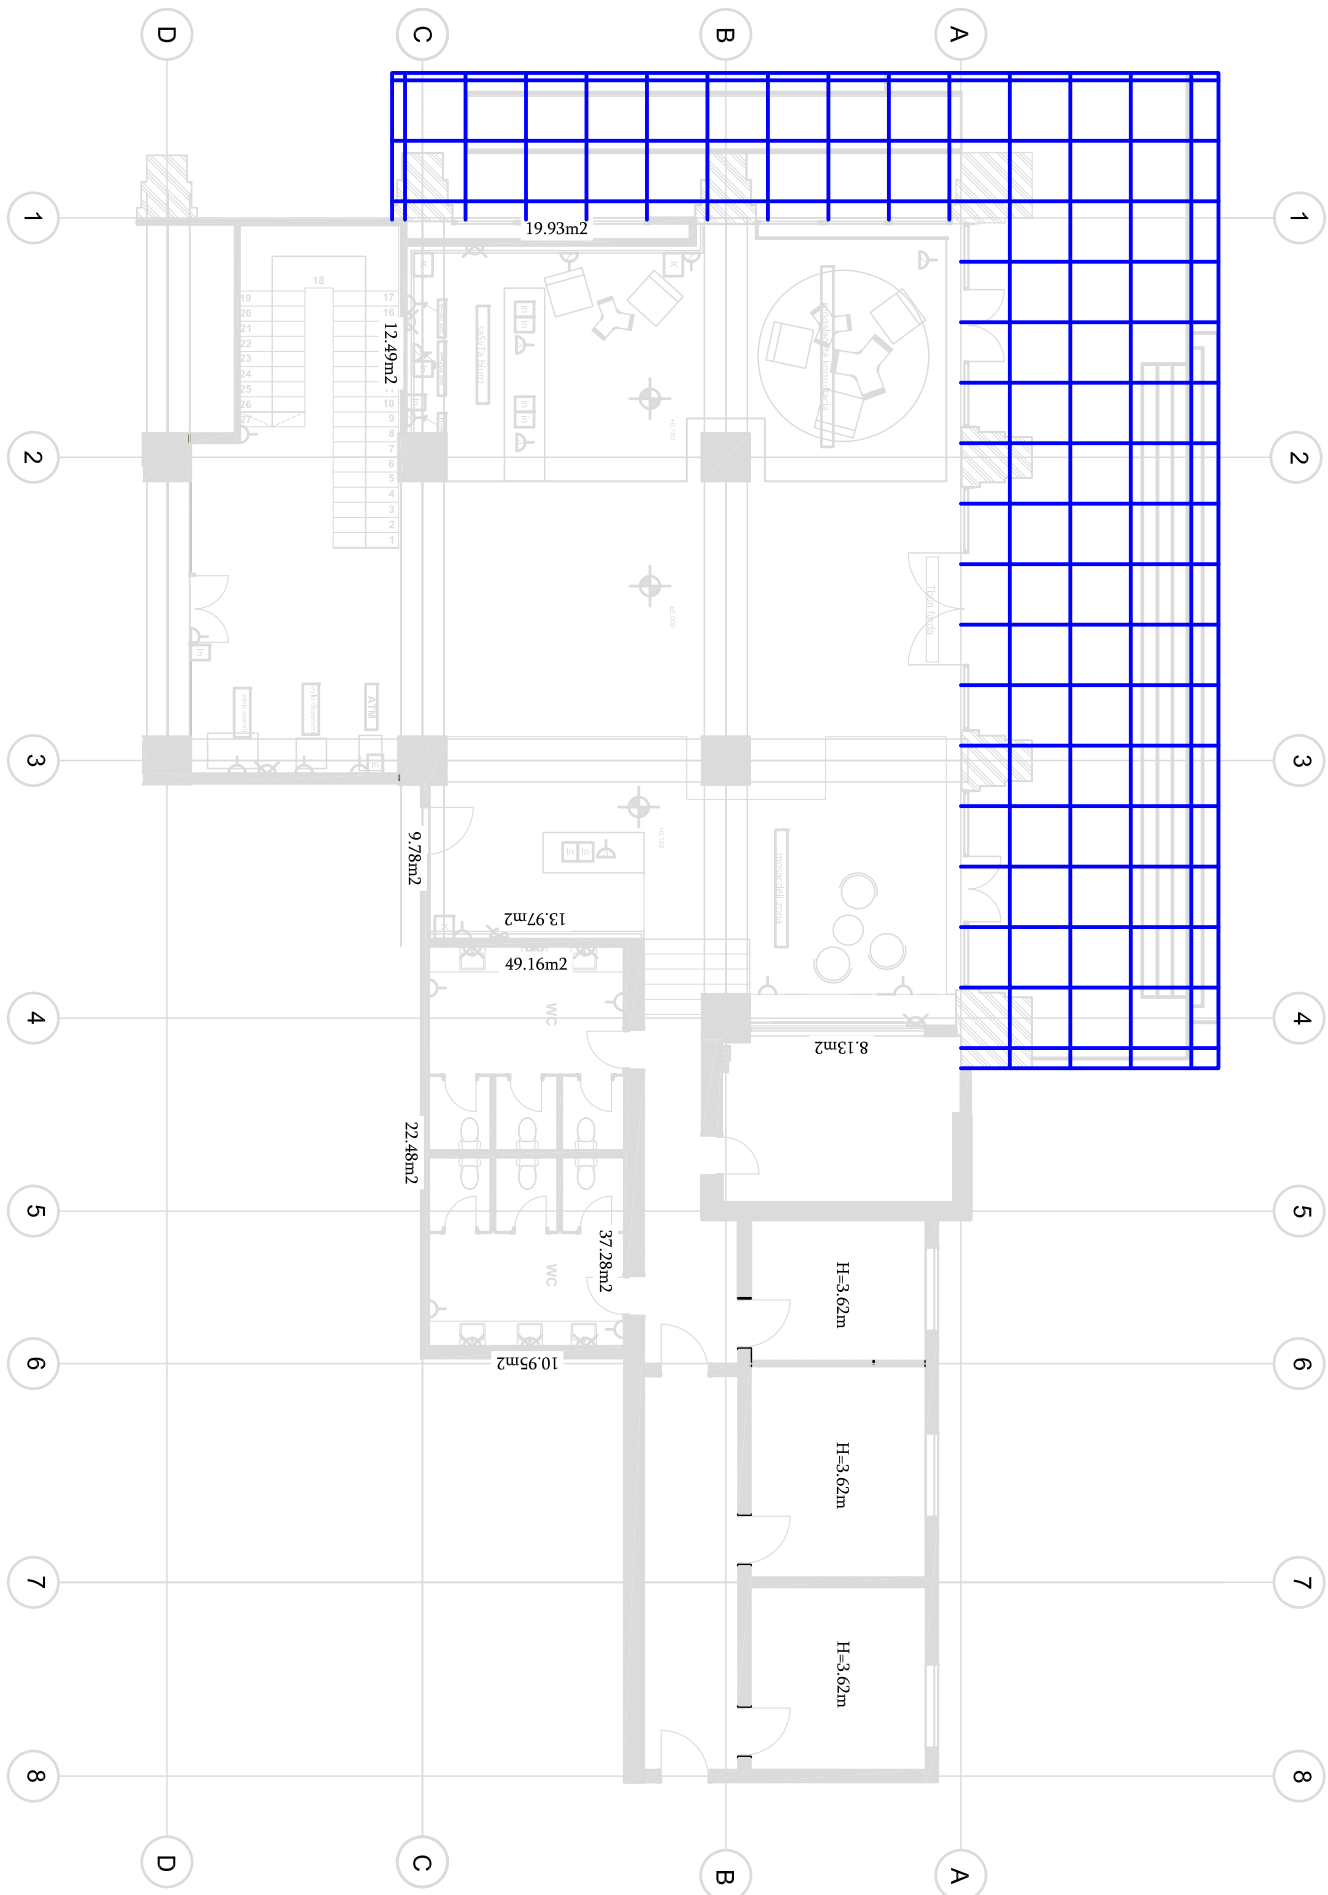

1-1

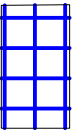













სტატუსი	მუშა პროექტი				
ნახაზი	შენიშვნის წინაფურის				
ფორმატი	A2				
მასშტაბი					
თარიღი	2016-11-04				
AR-EST-ARCH-6					

[illegible]

მე-2 სათაულის ჭერის გეგმა

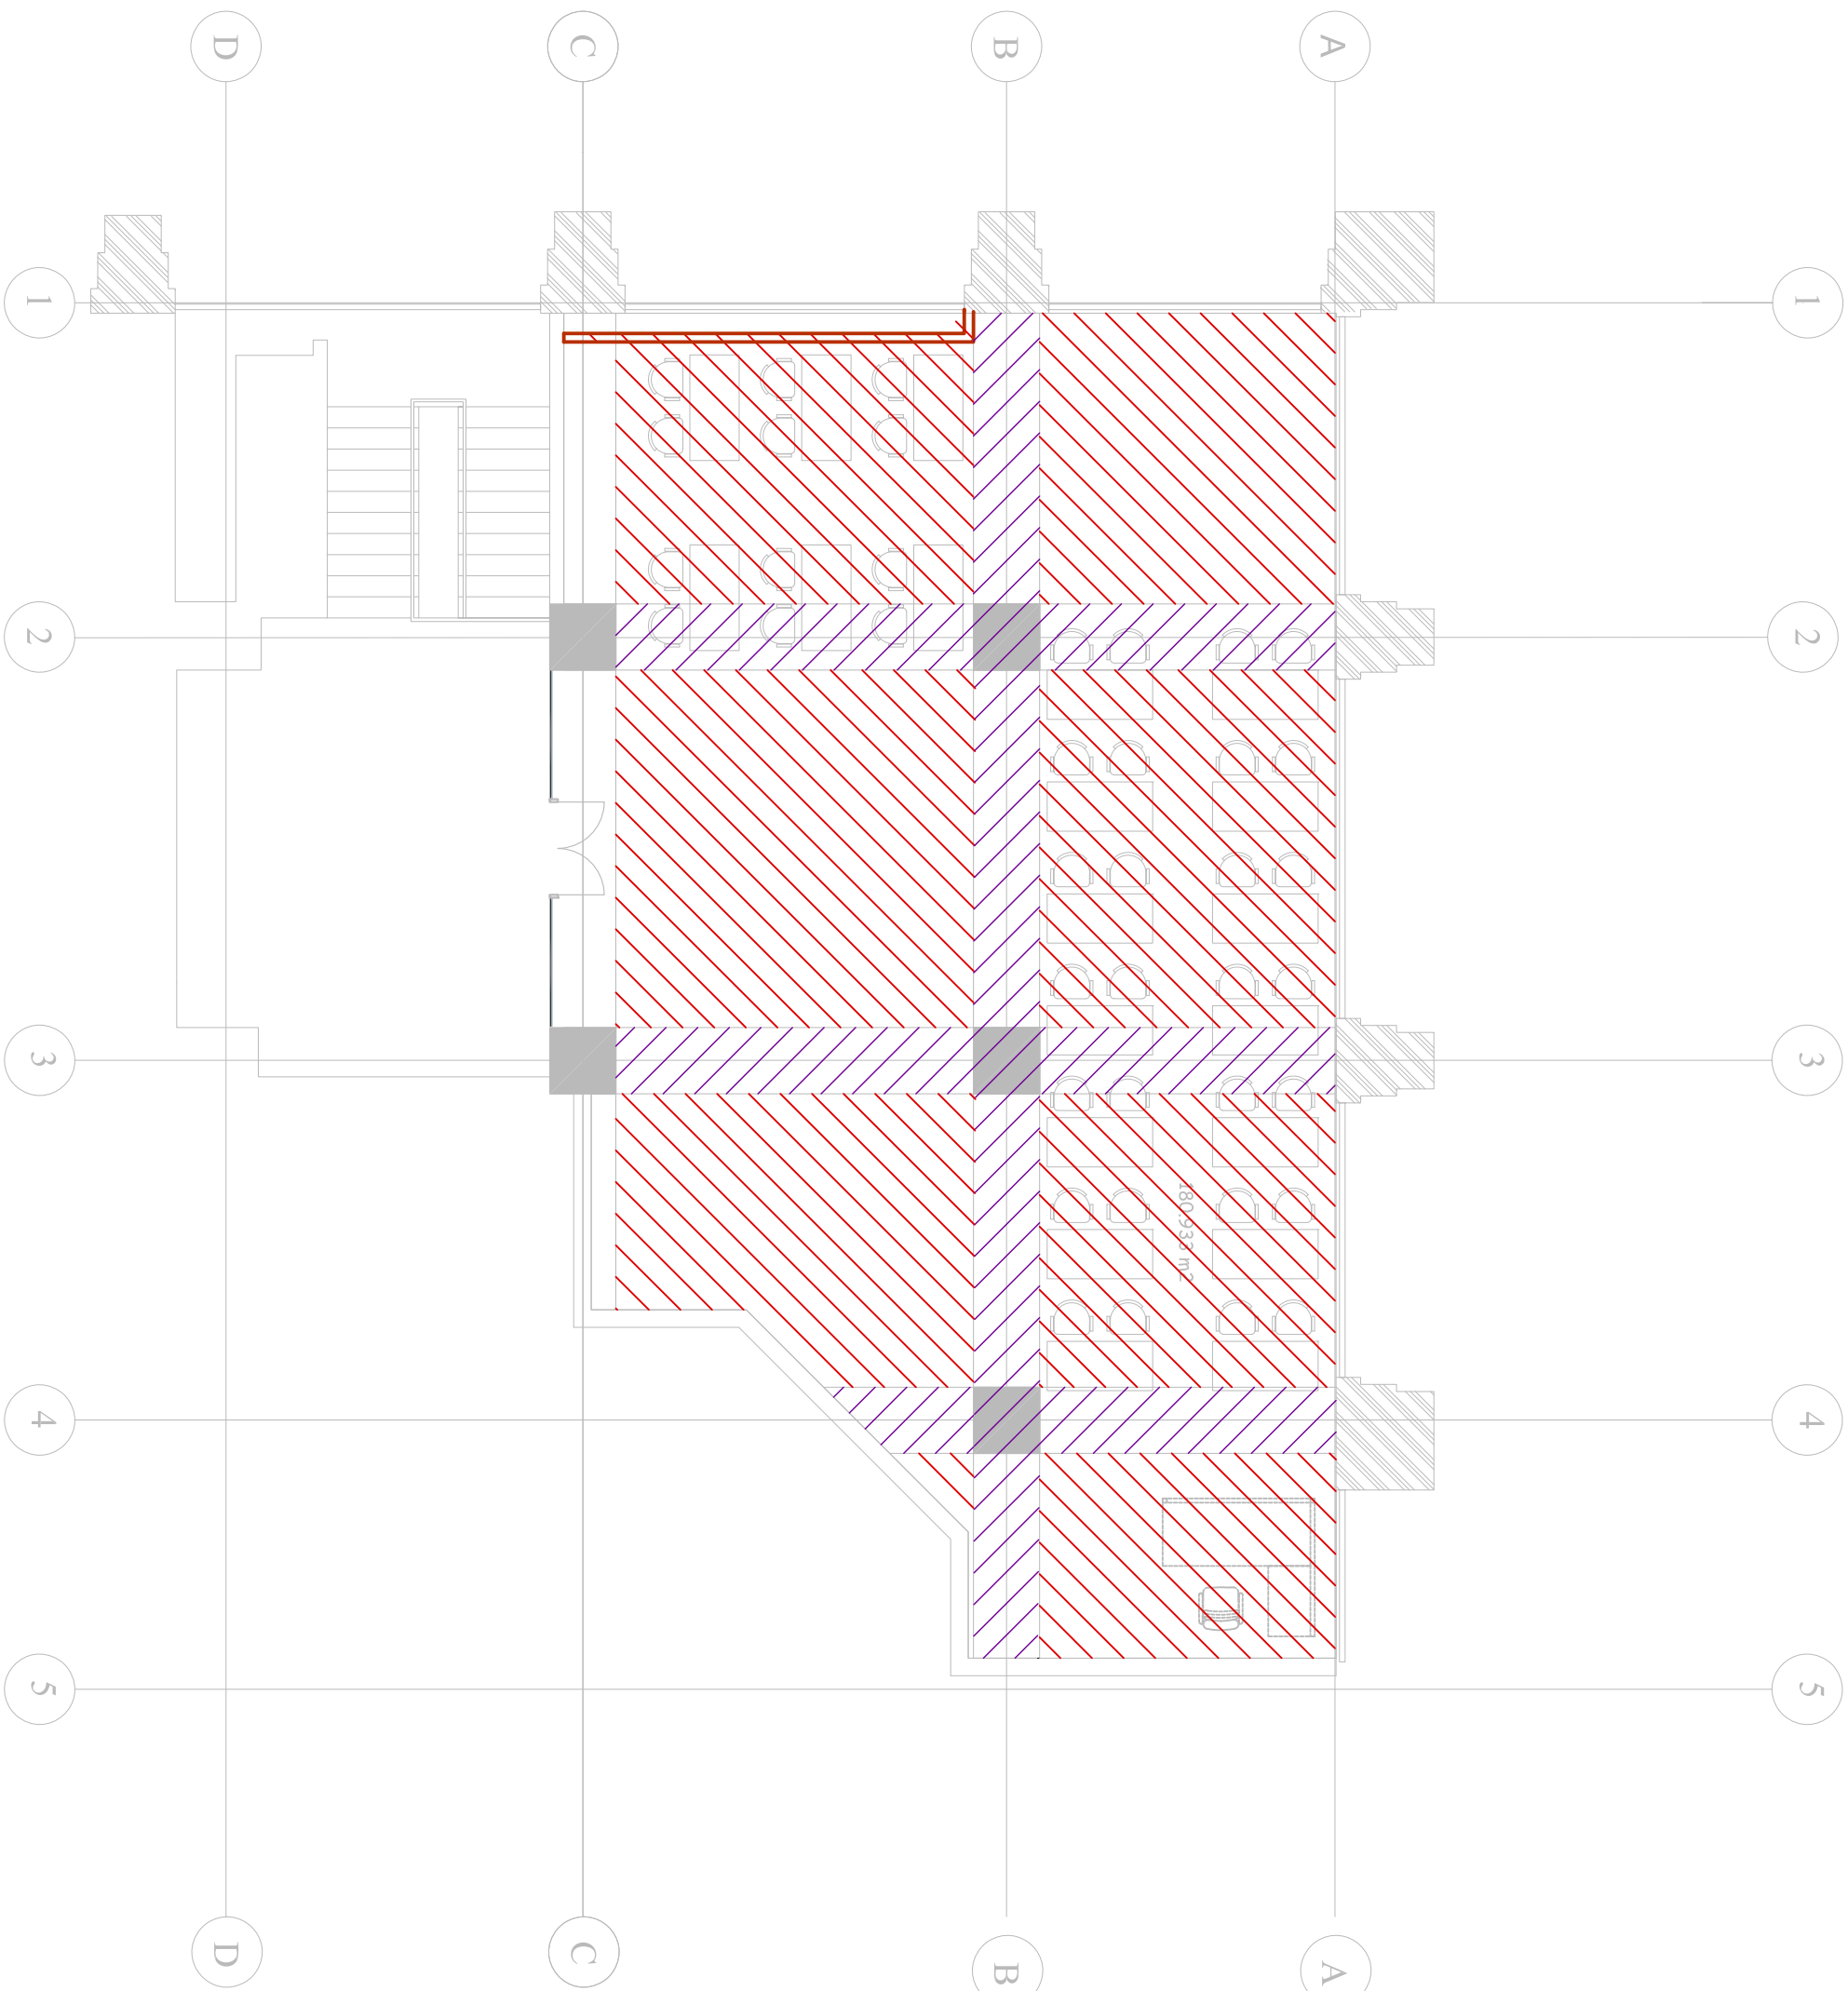


	თაბამირი მუყაო 132.45 მ²
	მეტეხეა 87.20 მ²






ინჟ.	ს. გუგუშვილი	ინჟ.
ინჟ.	რ. დავითაძე	ინჟ.
სტატუსი	მუშა პროექტი	სტატუსი
ნახაზი	ჭერის გეგმა	ნახაზი
ფორმატი	A2	ფორმატი
გვერდი		გვერდი
თარიღი	2016-11-04	თარიღი
AR-EST-ARCH-7		


	თამაშის მუხავი კედელი 24.42 მ²
	არსებული მარმარილოლი მაჰარკეოხული კოლირების განახლება-დამუხავება 65.20 მ²
	კედლების მუხავება 121.48 მ²

[illegible]

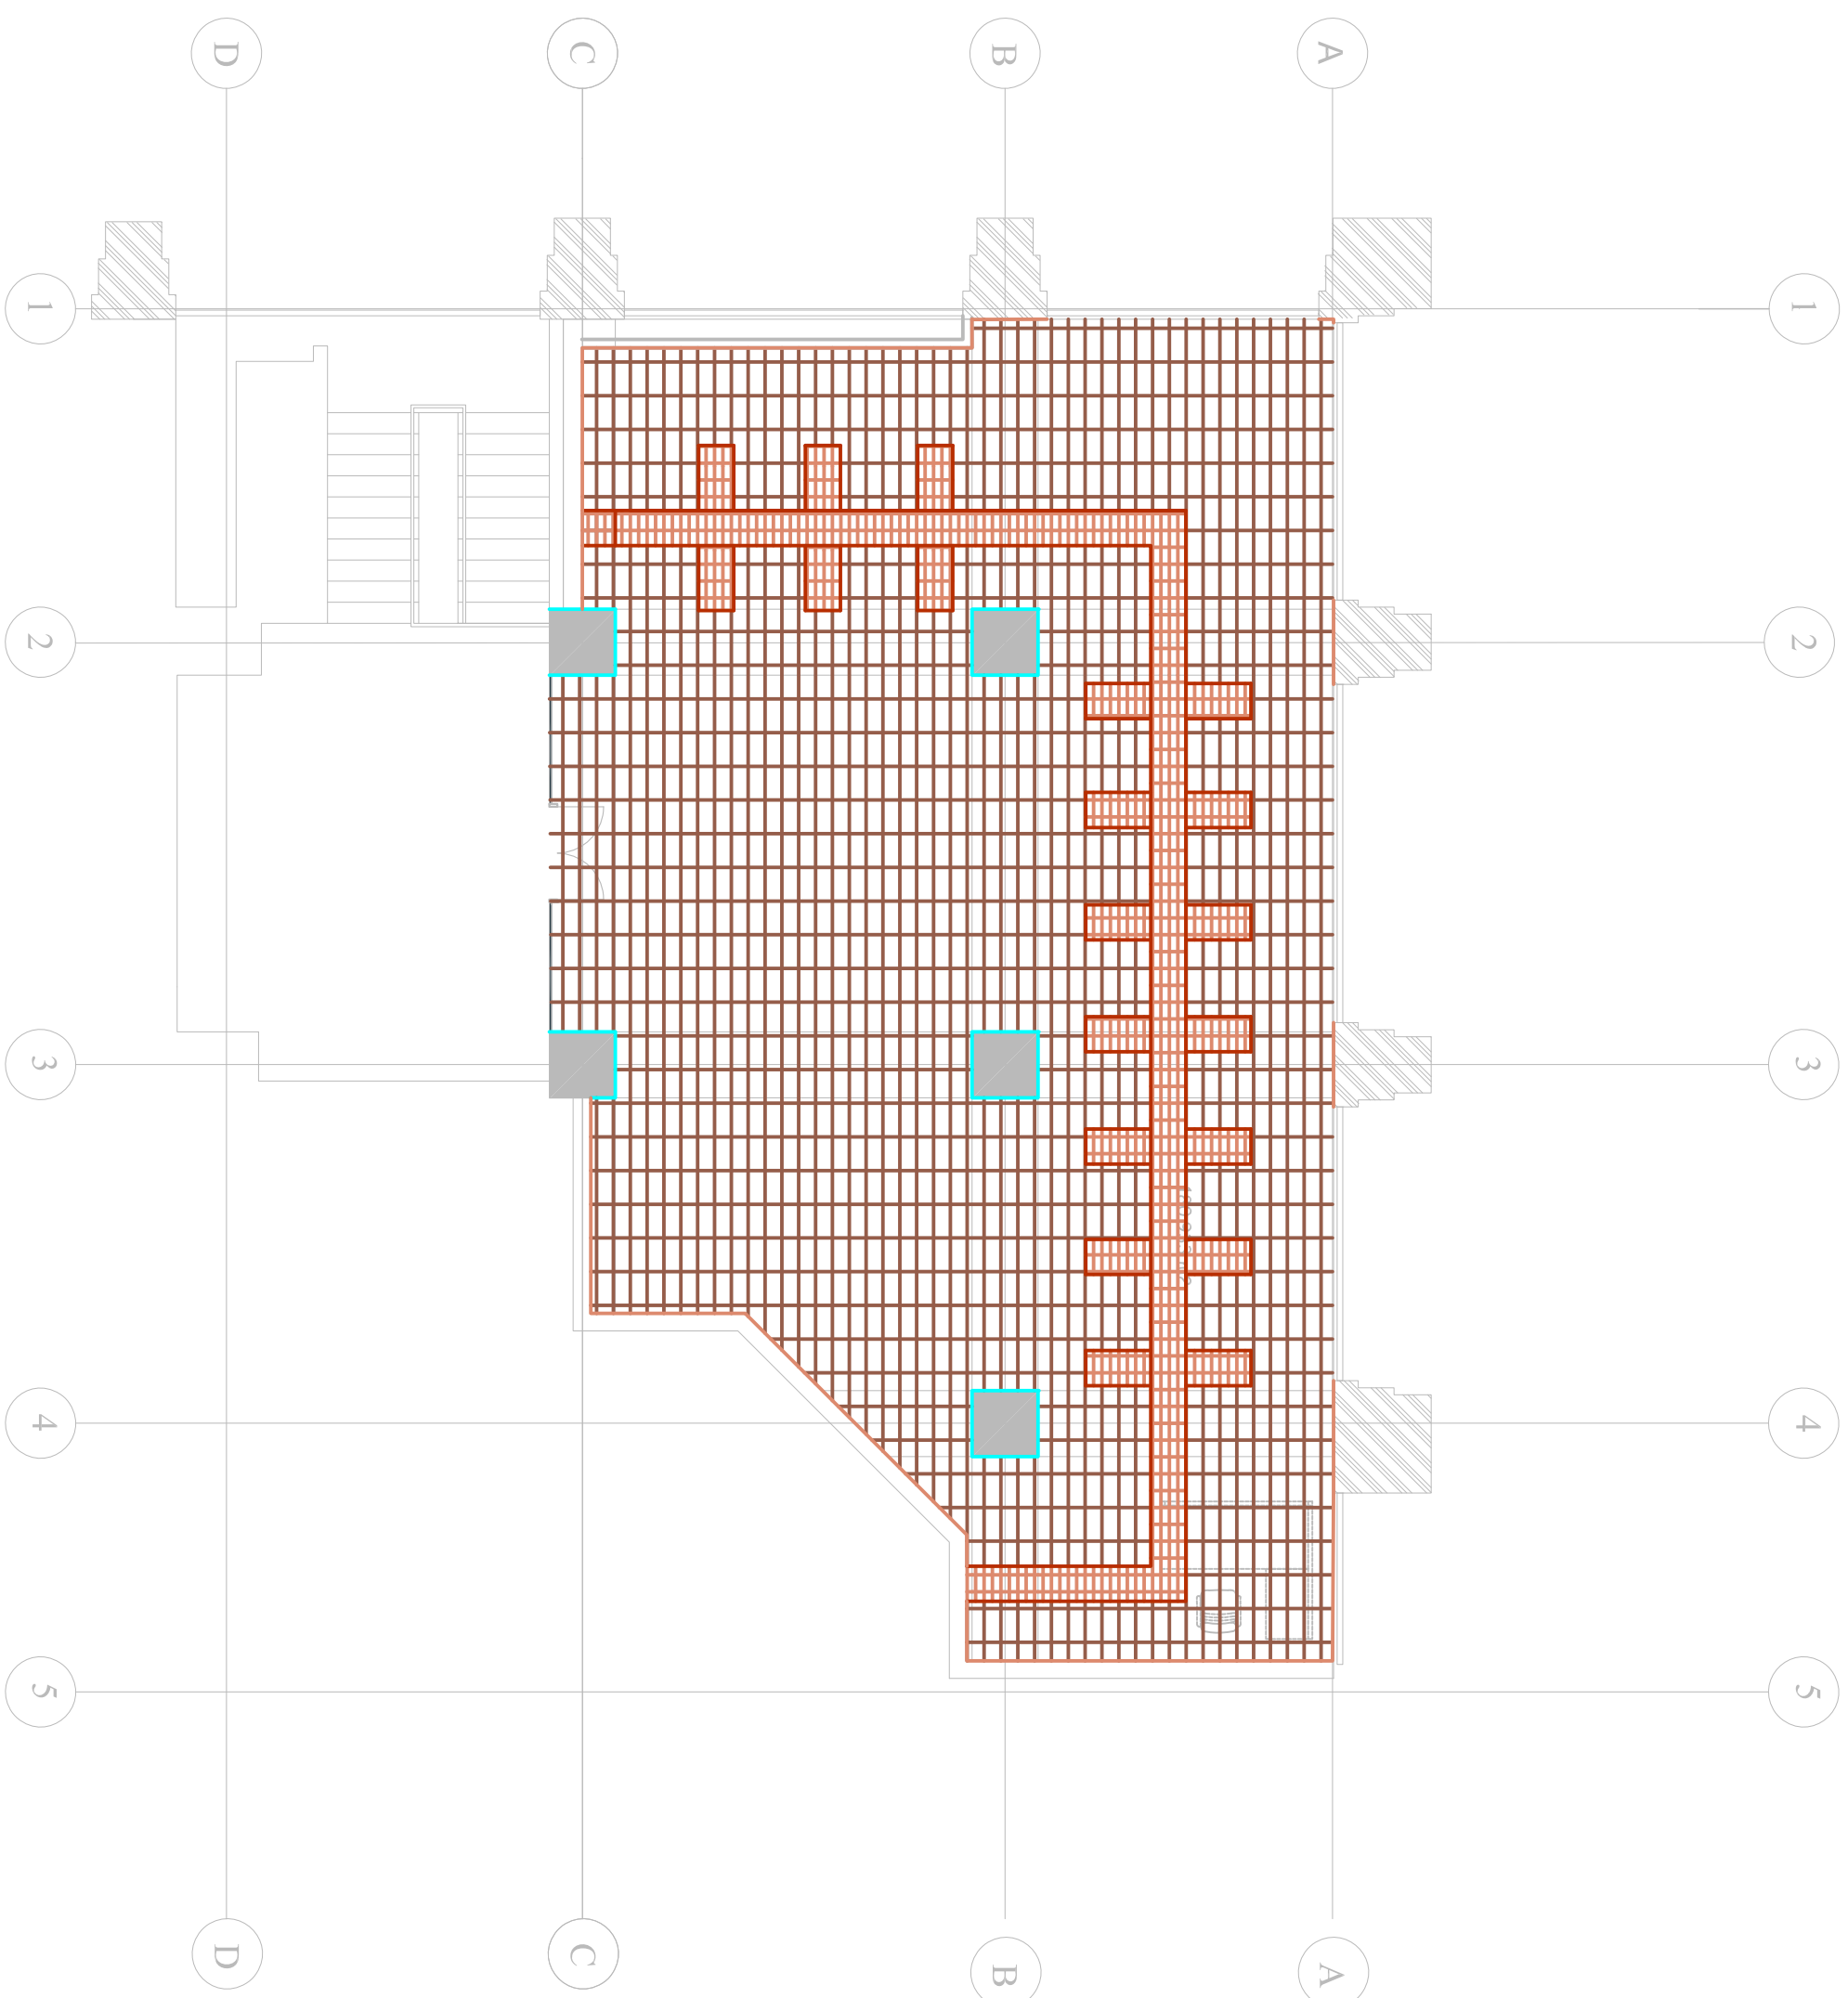

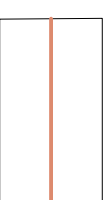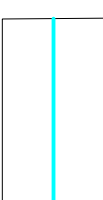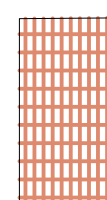			
ბი პლანტუის მოცუბა, 36.60 მ	მარმირილს პლინტუის მოცუბა, 16.8 მ	არსებულ პრკეტის იბკეს განხლბა, 156.12 მ²	ახლ პრკეტის იბკეს დაცბა, 22.35 მ²

[illegible]

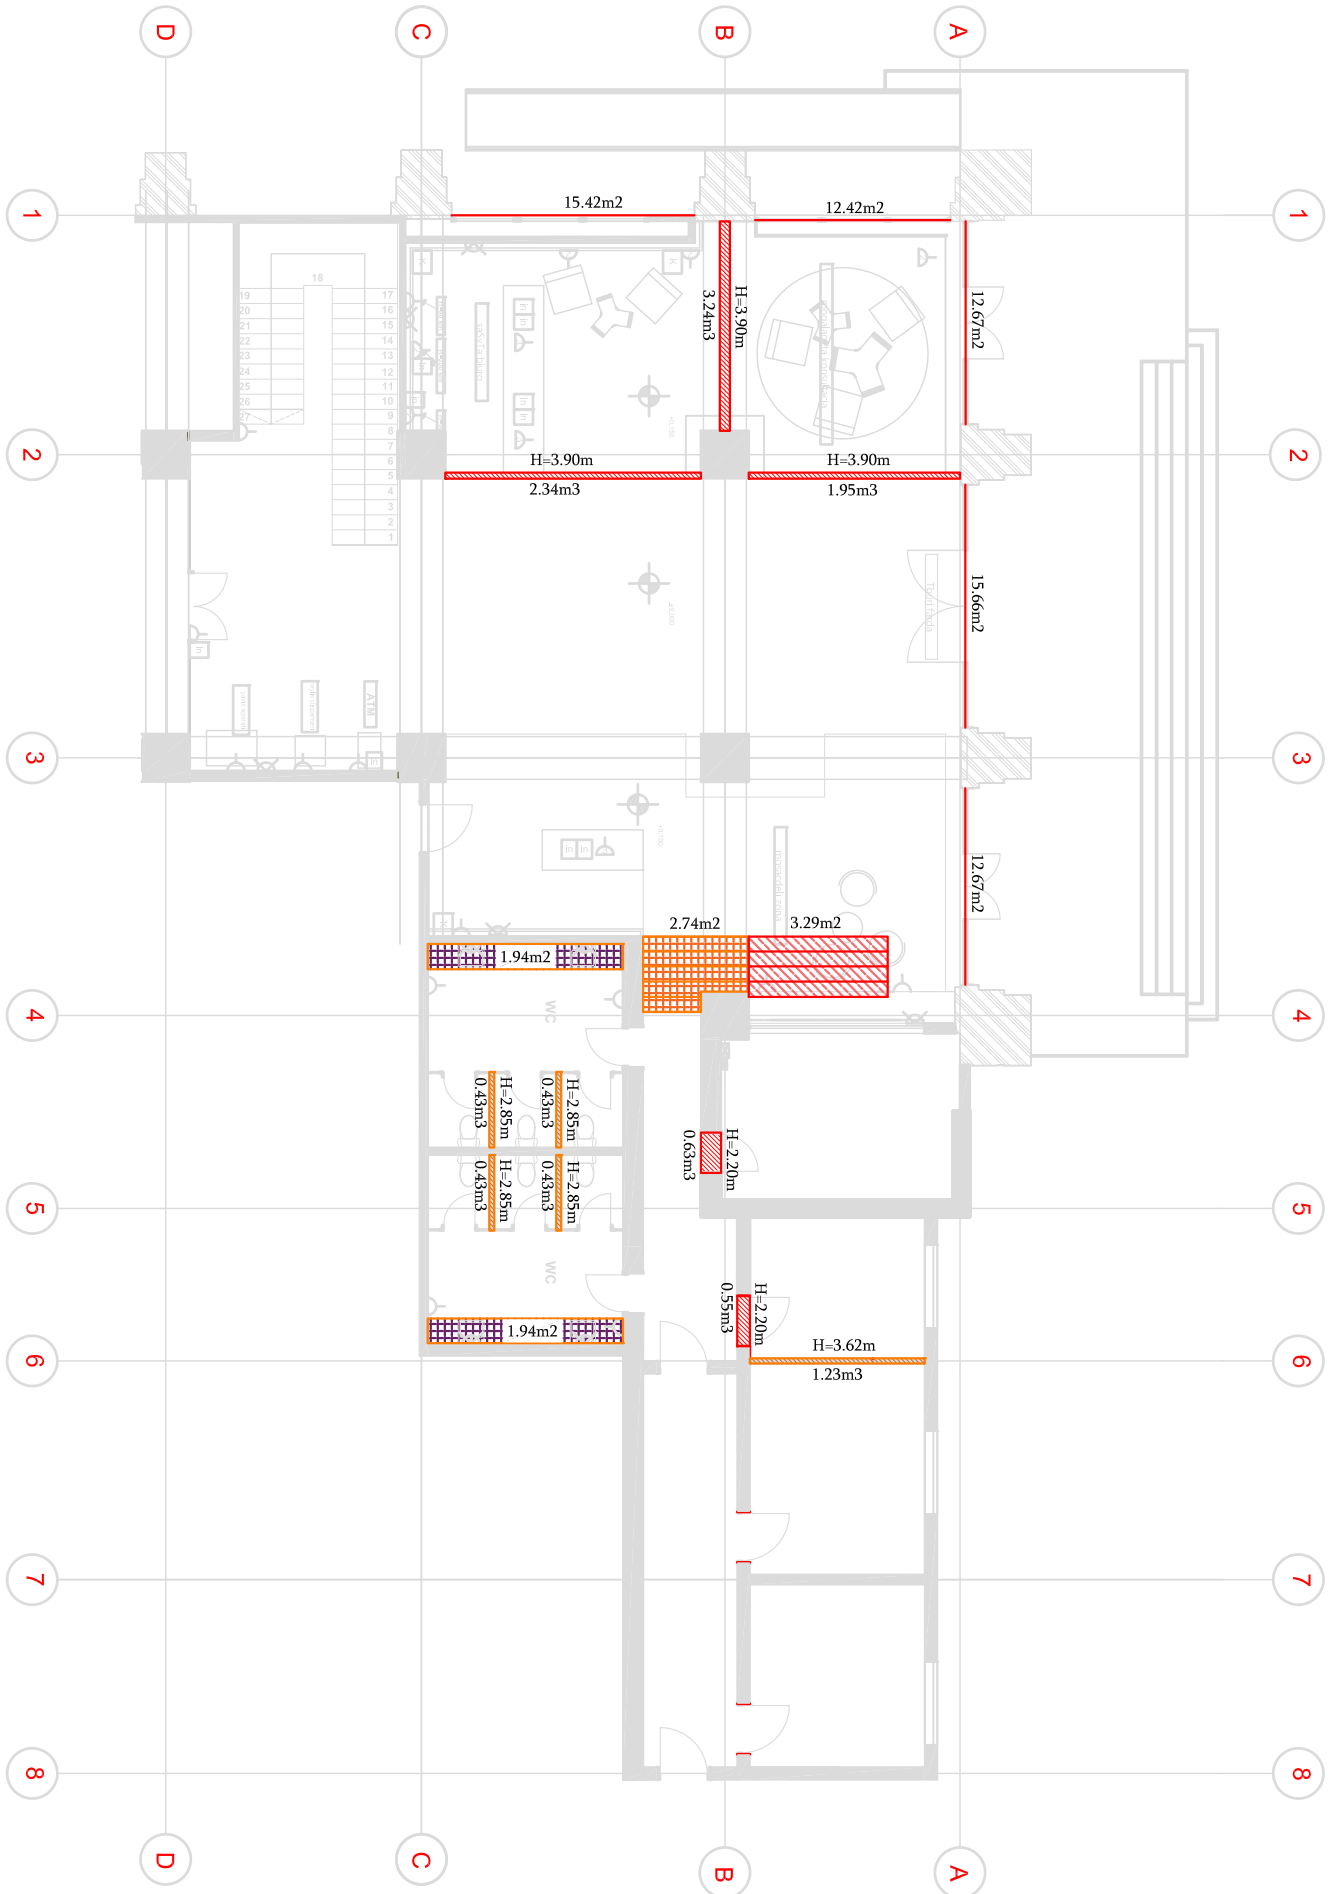

- კარებისა და ფანჯრების სადემონტაჟო ფართი 68.84 მ²
- კედლის დემონტაჟი 8.71 მ³
- კედლის მონტაჟი 2.95 მ³
- საპირფარეგოს კონსოლური თარი 3.88მ²
- კიბის დემონტაჟი 3.29მ²
- კიბის აღდგენა 2.74მ²

ერივნული არქივის შენობა

ნახაზის ჩამოსატვირთი ბმული



დამკვეთი

დოზაიზი



კაპო-ფიგერას გამზირი 45, სართული 11,
თბილისი საქართველო
Mob: +995 591216159 E-mail: vputidzinas@saxons.com

პ. ხ.	გ. კულოდუნიძე	
ინჟ.	ს. გუმბერიძე	
ინჟ.	ო. დავითაძე	ო. დავითაძე
სტატუსი	მუშა პროექტი	
ნახაზი	სამონტაჟო/სადემონტაჟო კედლების გეგმა	
ფორმატი	A3	
გვერდი		M 1:100
თარიღი	2016-11-03	
AR-EST-CON-1		

	NAME	TO	W	Ks	W SUM	V	F	A	Feeding Circuit Breaker	CABLE (m)	CABLE TYPE	ΔU	ΔU%	F(n)	F(1)	F(2)	F(3)
	BORD																
	DB-1			0.9	29916	380	3	53.48	3P 63A	40.00	5x16 NYM-J	3.72	0.98		10470.0	10146.0	11080.0
01	S1	light	80	1.0	80	220	1	0.43	1P 6A	37	3x1.5 NYM-J	0.34	0.15	1	80	0	0
02	S2	light	790	1.0	790	220	1	4.22	1P 10A	56	3x1.5 NYM-J	5.07	2.30	2	0	790	0
03	S3	light	100	1.0	100	220	1	0.53	1P 6A	23	3x1.5 NYM-J	0.26	0.12	3	0	0	100
04	S4	light	400	1.0	400	220	1	2.14	1P 6A	40	3x1.5 NYM-J	1.83	0.83	1	400	0	0
05	S5	light	1230	1.0	1,230	220	1	6.58	1P 10A	75	3x2.5 NYM-J	10.57	4.80	2	0	1230	0
06	S6	light	190	1.0	190	220	1	1.02	1P 6A	23	3x1.5 NYM-J	0.50	0.23	3	0	0	190
07	S7	light	210	1.0	210	220	1	1.12	1P 6A	17	3x1.5 NYM-J	0.41	0.19	1	210	0	0
08	S8	light	30	1.0	30	220	1	0.16	1P 6A	18	3x1.5 NYM-J	0.06	0.03	2	0	30	0
09	S9	light	30	1.0	30	220	1	0.16	1P 6A	16	3x1.5 NYM-J	0.05	0.02	3	0	0	30
10	S10	light	30	1.0	30	220	1	0.16	1P 6A	14	3x1.5 NYM-J	0.05	0.02	2	0	30	0
11	S11	light	30	1.0	30	220	1	0.16	1P 6A	19	3x1.5 NYM-J	0.07	0.03	3	0	0	30
12	S12	light	30	1.0	30	220	1	0.16	1P 6A	17	3x1.5 NYM-J	0.06	0.03	1	30	0	0
13	S13	light	30	1.0	30	220	1	0.16	1P 6A	15	3x1.5 NYM-J	0.05	0.02	3	0	0	30
14	S14	light	210	1.0	210	220	1	1.12	1P 6A	21	3x1.5 NYM-J	0.51	0.23	2	0	210	0
14	S15	light	1188	1.0	1,188	220	1	6.35	1P 10A	78.2	3x2.5 NYM-J	10.64	4.84	2	0	1188	0
14	S16	light	918	1.0	918	220	1	4.91	1P 10A	77	3x2.5 NYM-J	8.10	3.68	2	0	918	0
17	P1	Conditioner	6500	1.0	6,500	380	1	20.12	3P 32A	15	5x6 NYM-J	2.42	0.64	1	6500	0	0
18	P2	Socket	500	1.0	500	220	1	2.67	1P 10A	9	3x2.5 NYM-J	0.13	0.06	3	0	0	500
19	P3	Socket	500	1.0	500	220	1	2.67	1P 10A	17	3x2.5 NYM-J	0.19	0.09	1	500	0	0
20	P4	Socket	500	1.0	500	220	1	2.67	1P 10A	21	3x2.5 NYM-J	0.37	0.17	1	500	0	0
21	P5	Socket	1750	1.0	1,750	220	1	9.36	1P 16A	33	3x4 NYM-J	2.53	1.15	2	0	1750	0
22	P6	ATM	5000	1.0	5,000	380	1	15.48	3P 32A	20	5x6 NYM-J	4.10	1.08	3	0	0	5000
23	P7	Socket	1250	1.0	1,250	220	1	6.68	1P 16A	43	3x4 NYM-J	1.07	0.49	1	1250	0	0
24	P8	Socket	3000	1.0	3,000	220	1	16.04	1P 32A	42	3x6 NYM-J	5.54	2.52	2	0	3000	0
25	P9	Conditioner	5200	1.0	5,200	380	1	16.10	3P 32A	14	5x6 NYM-J	3.62	0.95	3	0	0	5200
26	P10	Conditioner	1000	1.0	1,000	220	1	5.35	1P 16A	34	3x4 NYM-J	0.96	0.44	2	0	1000	0
27	P11	Conditioner	1000	1.0	1,000	220	1	5.35	1P 16A	30	3x4 NYM-J	2.34	1.06	1	1000	0	0
28	P12	Socket	250	1.0	250	220	1	1.34	1P 6A	22	3x2.5 NYM-J	0.52	0.23	1	250	0	0
29	P13	Exit light	250	1.0	250	220	1	1.34	1P 6A	22	3x2.5 NYM-J	0.38	0.17	1	250	0	0
29	P14	Floor heating	750	1.0	750	220	1	4.01	1P 10A	30	3x4 NYM-J	1.13	0.52	1	750	0	0
29	P15	Socket	6000	1.0	6,000	220	1	32.09	1P 40A	15	3x10 NYM-J	12.37	5.62	1	6000	0	0
29	P16	Socket	8000	1.0	8,000	220	1	42.78	1P 50A	24	3x10 NYM-J	8.25	3.75	1	8000	0	0
29	P17	Socket	6000	1.0	6,000	220	1	32.09	1P 40A	31	3x10 NYM-J	9.90	4.50	1	6000	0	0
29	P18	Socket	6000	1.0	6,000	220	1	32.09	1P 40A	31	3x10 NYM-J	12.78	5.81	1	6000	0	0
29	P19	Socket	8000	1.0	8,000	220	1	42.78	1P 50A	24	3x10 NYM-J	17.04	7.75	1	8000	0	0
29	P20	Socket	7000	1.0	7,000	220	1	37.43	1P 50A	16	3x10 NYM-J	11.55	5.25	1	7000	0	0
30	P11	Reserve		1.0		220	1	0.00	1P 10A		3x4 NYM-J	0.00	0.00	1	0	0	0
31	P11	Reserve		1.0		220	1	0.00	1P 10A		3x4 NYM-J	0.00	0.00	1	0	0	0
					33240										10470.0	10146.0	11080.0




POWER DB-1

№	Load W	Length, m	user
1	6500	15.0	P1
2	500	9	P2
3	500	17.0	P3
4	500	21.0	P4
5	2000	33.0	P5
6	5000	20.0	P6
7	1250	43.0	P7
8	3000	42.0	P8
9	5200	14.0	P9
10	1000	34.0	P10
11	1000	30.0	P11
12	250	22.0	P12
13	250	22.0	P13
14	750	30.0	P14

TOTAL 27200 330

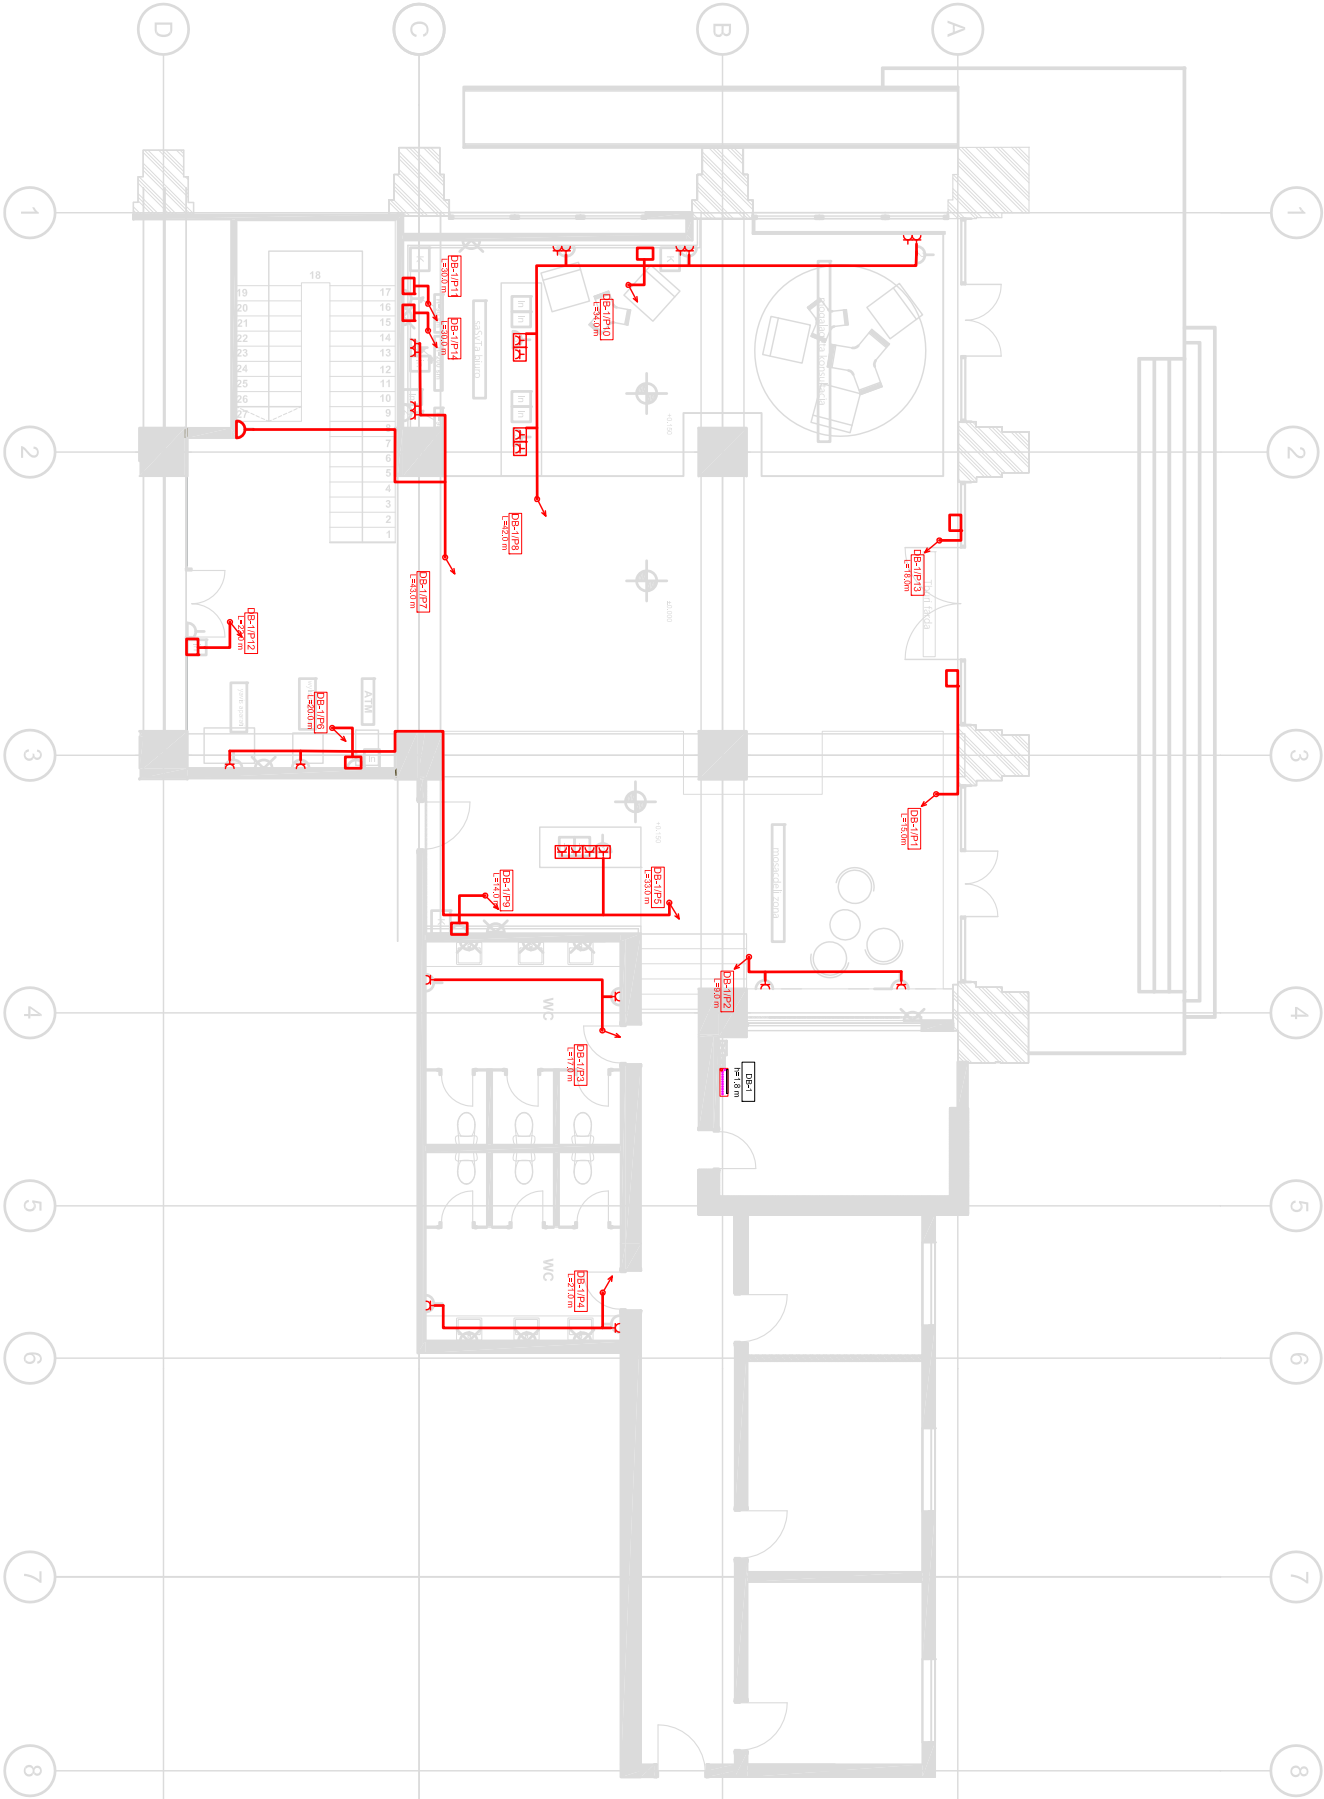







დამკვეთი



გამოამგზავს გეგმარი 45, სათაველი 11,
თბილისი საქართველო
Mob: +995 591216159 E-mail: vputodzinias@saxons.com

პ. ხ.	გ. პუტოდინიას
ინჟ.	ს. გუგუნიძე
ინჟ.	ო. დავითაძე
სტატუსი	მუშა პროექტი
ნახაზი	რობების გეგმა
ფორმატი	A3
გვერდი	M 1:100
თარიღი	2016-11-04
AR-EST-EL-PW-1	



პირობითი აღნიშვნები

N#	Load, W	Length, m	user
1	6000	15.0	p15
2	8000	24	p16
3	6000	31	p17
4	6000	31	p18
5	8000	24	p19
6	7000	16	p20

POWER DB-1

TOTAL	41000	141
-------	-------	-----

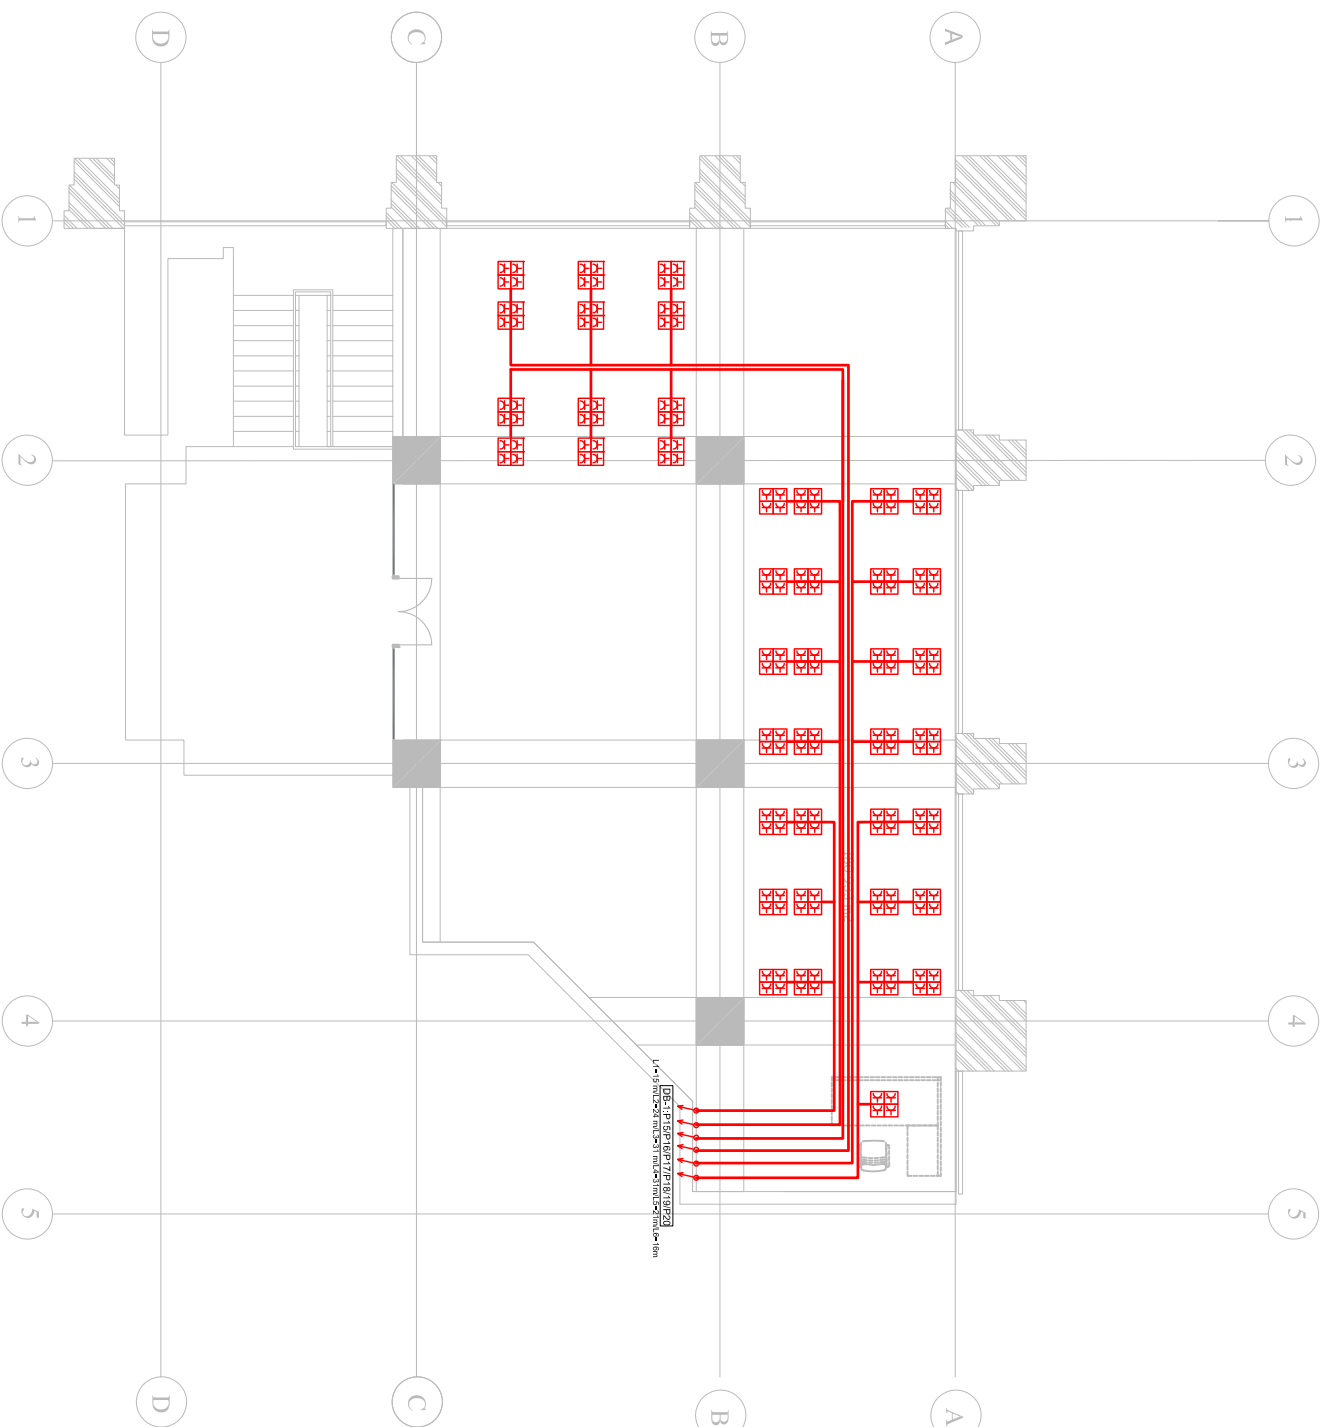

ეროვნული არქივის მუზეუმი

ნახაზის ჩამოსატვირთი ბმული



დაბ. 339000

ეროვნული არქივი

5009005





შპს საქალაქო მენეჯმენტ სერვისის

ვაჟა-ფშაველას გამბირო 45, სართული 11,

თბილისი საქართველო

Mob: +995 591216159 E-mail: vpudodziunas@saxoimms.com

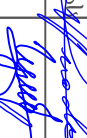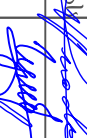ვ. ბ.	მ.პულოდუშოძე	
ინჟ.	ხ.გულმერიძე	
ინჟ.	ო.დავითაძე	
სტატუსი	მუშა პროექტი	
ნახაზი	რობეშტების გეგმა	
ფორმატი	A3	
გვერდი		M 1:100
თარიღი	2016-11-04	

AR-EST-EL-PW-2


სანათების განვითარების გეგმა

პირადად ადრინატი


POWER DB-1

N#	Load, W	Length, m	user
1	80	37.0	S1
2	790	56	S2
3	100	23.0	S3
4	400	40.0	S4
5	1280	75.0	S5
6	190	23.0	S6
7	210	17.0	S7
8	30	18.0	S8
9	30	16.0	S9
10	30	14.0	S10
11	30	19.0	S11
12	30	17.0	S12
13	30	15.0	S13
14	210	21.0	S14

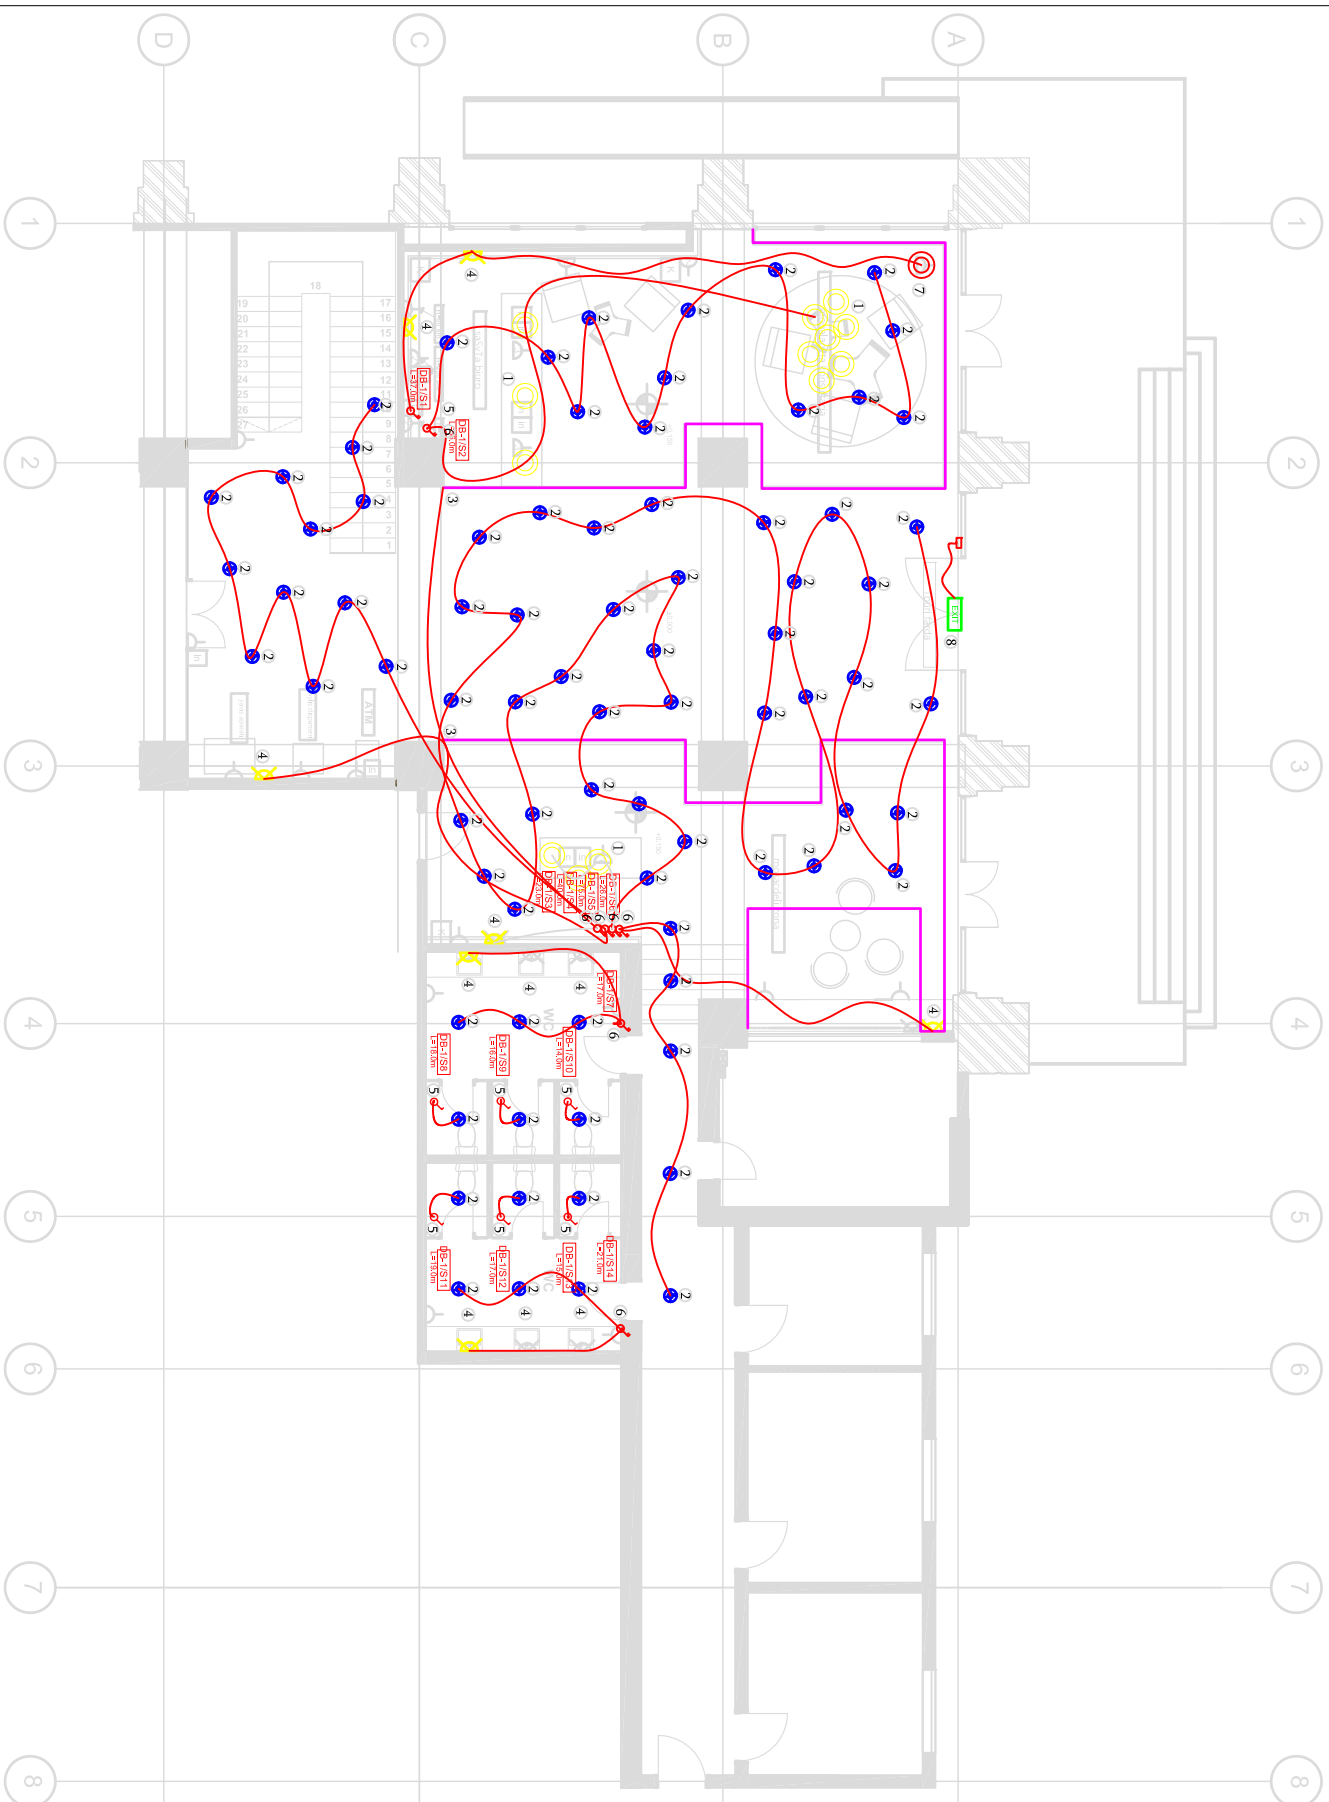

ეროვნული არქივის შენობა

ნახაზის ჩამოსატვირთი ბმული



დაბ. 337010

20090606



შპს საქონლ მენეჯმენტ სერვისის

ვაჟა-ფშაველას გამბირო 45, სართული 11,

თბილისი საქართველო
აპრილი 1990

Mob: +995 591216159 E-mail: vpudziunas@saxons.com

ვ. ბ.	მ. პაულოძე	
ინჟ.	ს. გუმბერიძე	
ინჟ.	ო. დავითაძე	
სტატუსი	მუშის პროექტი	
ნახაზი	სანაოების განლაგების გეგმა	
ფორმატი	A3	
გვერდი		M 1:150
თარიღი	2016-11-04	

AR-EST-EL-LG-1


პირველი სართული

N#	აღნიშვნა	საქონლის სახელი	რაოდ.
1		პირველი სართული P106-157 T5 1X54W	39 გ
2		პირველი სართული P106-157 T5 1X54W	1 გ
3		პირველი სართული P106-157 T5 1X54W	2 გ

POWER DB-1

N#	Load, W	Length, m	user
1	1188	78.2	S14
2	918	77	S15

TOTAL 2106 155.2

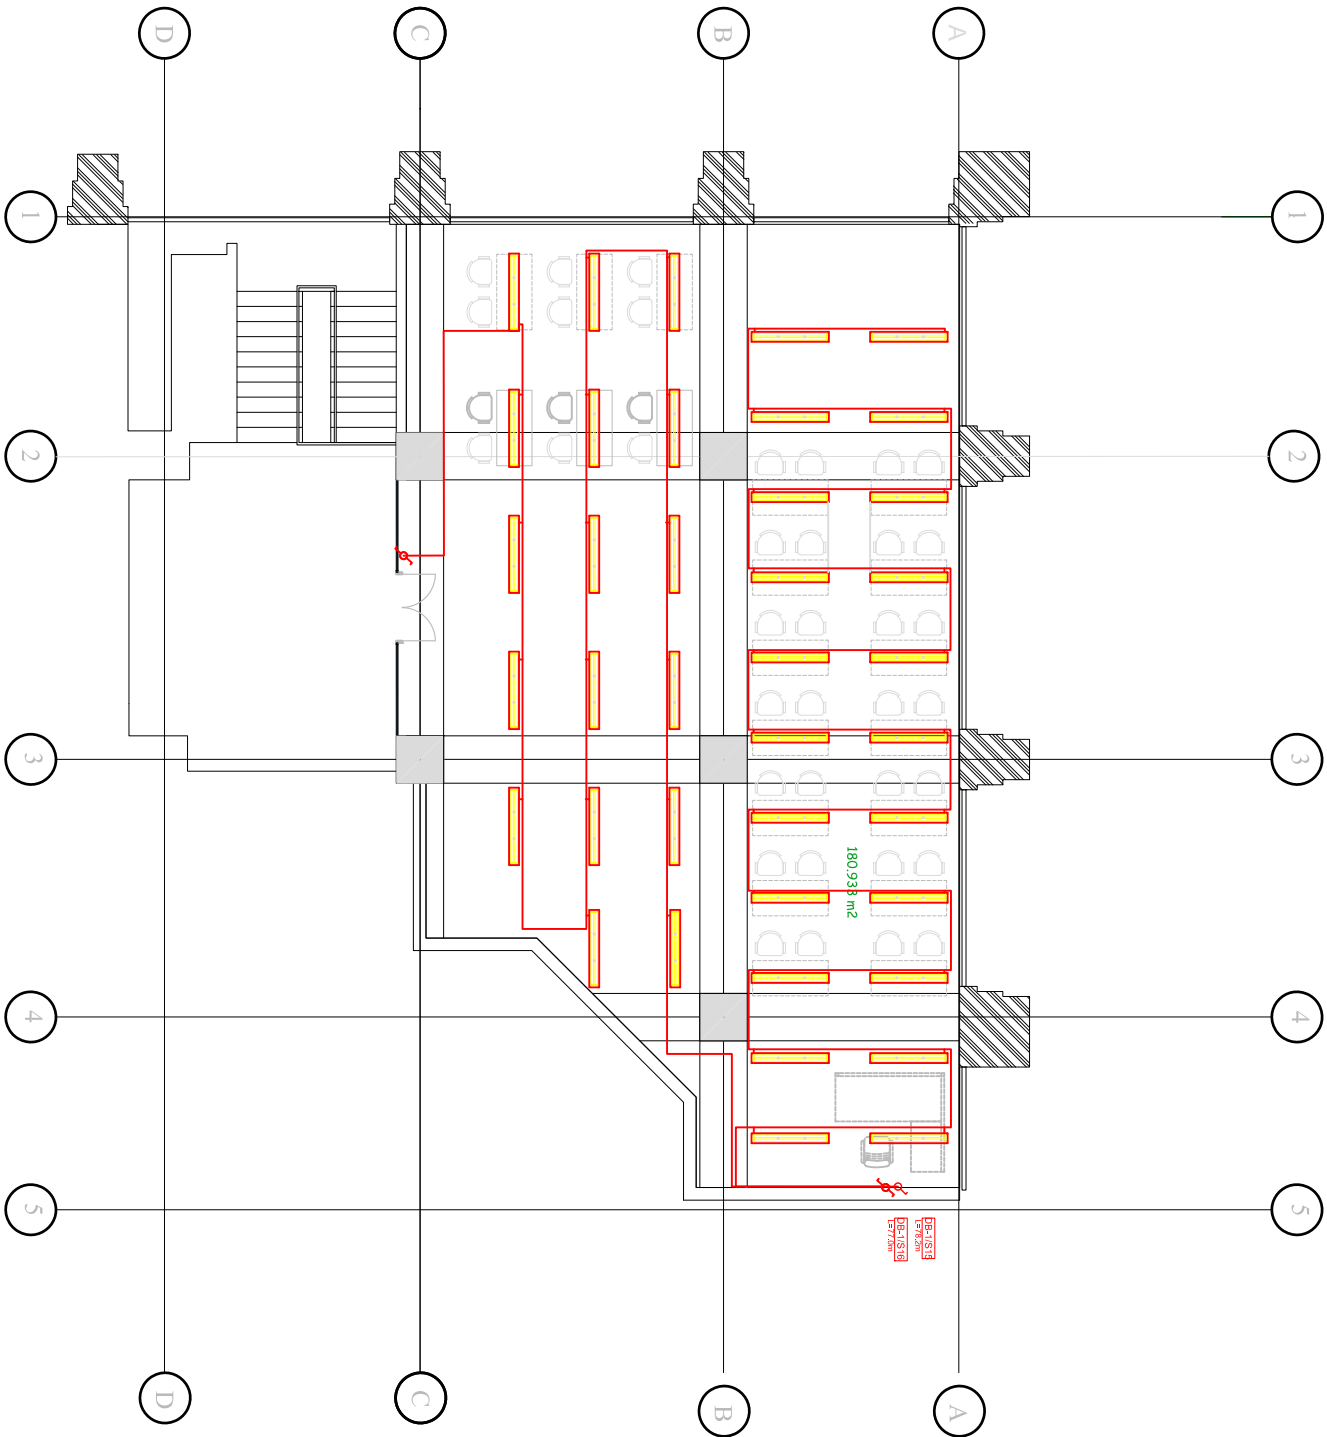

ნახაზის ჩამოსახვევითი მგელი



დამკვეთი

დირექტორი



გვს საერთაშორისო მენეჯერები სერვისები

პროექტის განხორციელება 45, სართული 11.

თბილისი საქართველო

Mob: +995 591216159 E-mail: vputodimias@saxons.com


პ. ბ.	გ. პოდუშინსკი	
ინჟ.	ს. გუგუშვილი	
ინჟ.	ო. დავითაძე	
სტატუსი	მუშა პროექტი	
ნახაზი	მე-2 სართულის სანათების გეგმა	
ფორმატი	A3	
გვერდი		M 1:150
თარიღი	2016-11-04	
AR-EST-EL-LG-2		

სუსტი დენების სისტემა

ერივნული არქივის შენობა

პირიბითი აღნიშვნები

№	აღნიშვნა	სპეციფიკაცია	რაოდ.
1	☒	საქონლმცველი კარდა 600X600 18 U	1 ო
2	☒	ინტერნეტის როუტერი	10 ო
3	☒	ინტერნეტის კაბელი CAT 5E	255 ო

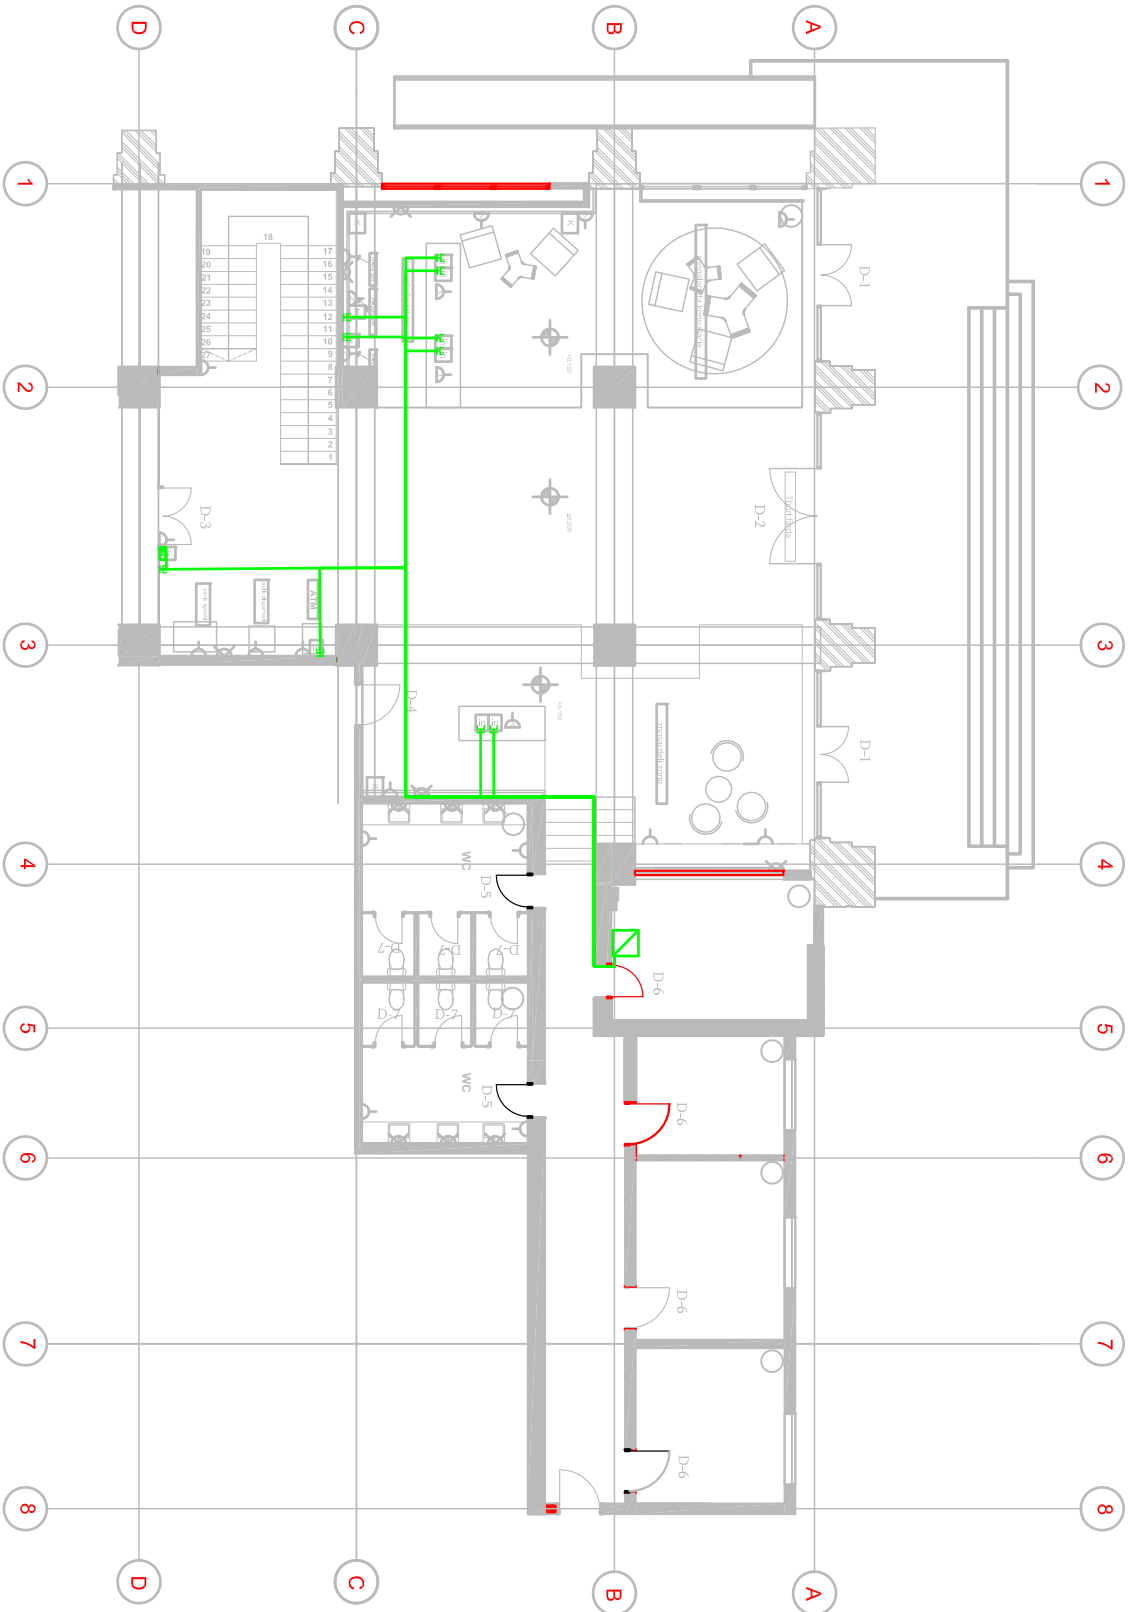

ნახაზის ჩამოსატვირთი ბმული



დამკვეთი

დოზაბი




გვერდი 45, სათაური 11.
თბილისი საქართველო
Mob: +995 591216159 E-mail: vputidzinas@saxons.com

პ. ბ.	გვარდამყვანი	M 1:100
ინჟ.	ს. გუგუშვილი	
ინჟ.	ო. დავითაძე	
სტატუსი	მუშა პროექტი	
ნახაზი	სუსტი დენების სისტემა	
ფორმატი	A3	
გვერდი		
თარიღი	2016-09-23	
AR-EST-EL-LV-1		

მე-2 სათაულის სუსტი დენების სისტემა

პირიბითი აღნიშვნები			
N#	აღნიშვნა	სპეციფიკაცია	რაოდ.
1		ინტერმედიის რაზმები	82 გ
2		ინტერმედიის კაბელი UTP CAT 5E	1640 მ

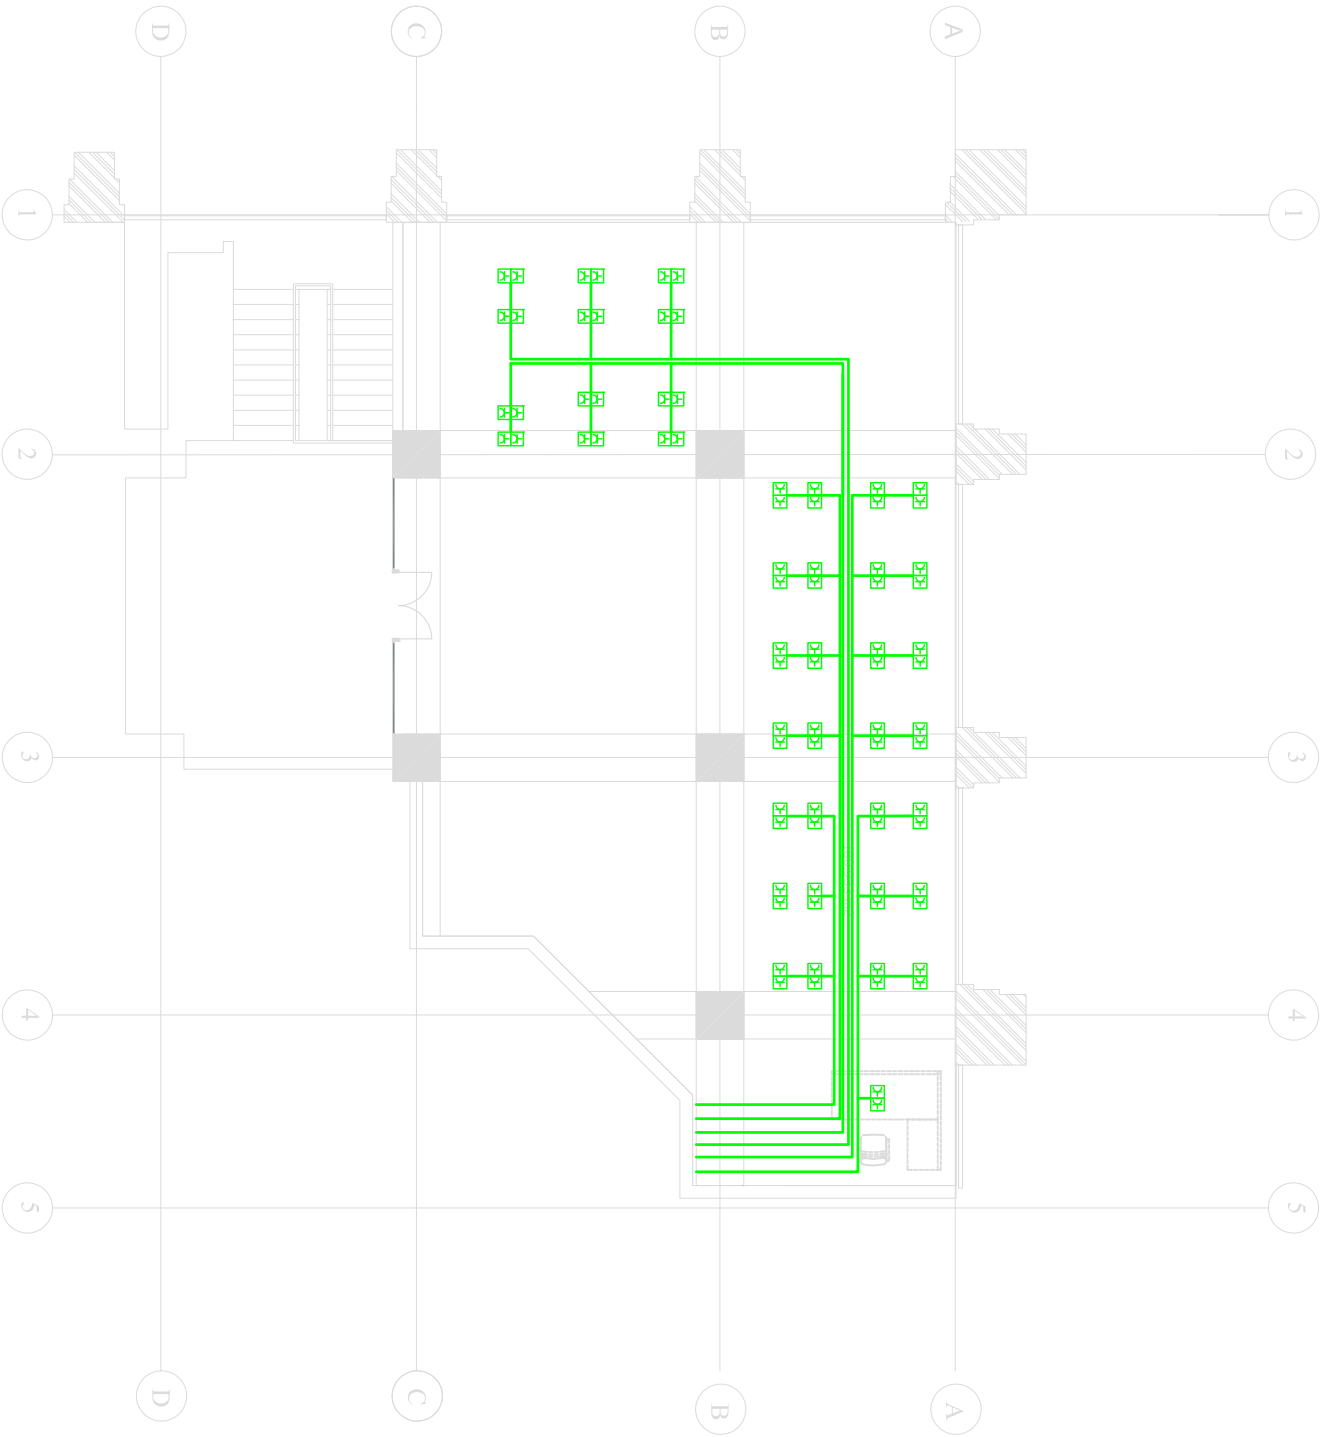

ეროვნული არქივის შენობა

ნახაზის ჩამოსატვირთი მმული



დამკვეთი

ეროვნული არქივი

დოზაბი




გვს საქონ მენეჯმენტ სერვისის
კაპო-ფაგდლას გამზირი 45, სათაული 11,
თბილისი საქართველო
Mob: +995 591216159 E-mail: vputidzinas@saxons.com

სტატუსი	მუშა პროექტი	
ნახაზი	სუსტი დენის გეგმა	
ფორმატი	A3	M 1:150
გვერდი		
თარიღი	2016-11-04	
AR-EST-EL-LV-2		

გათბობა-გაგრილების სისტემის გეგმა

ეროვნული არქივის შენობა

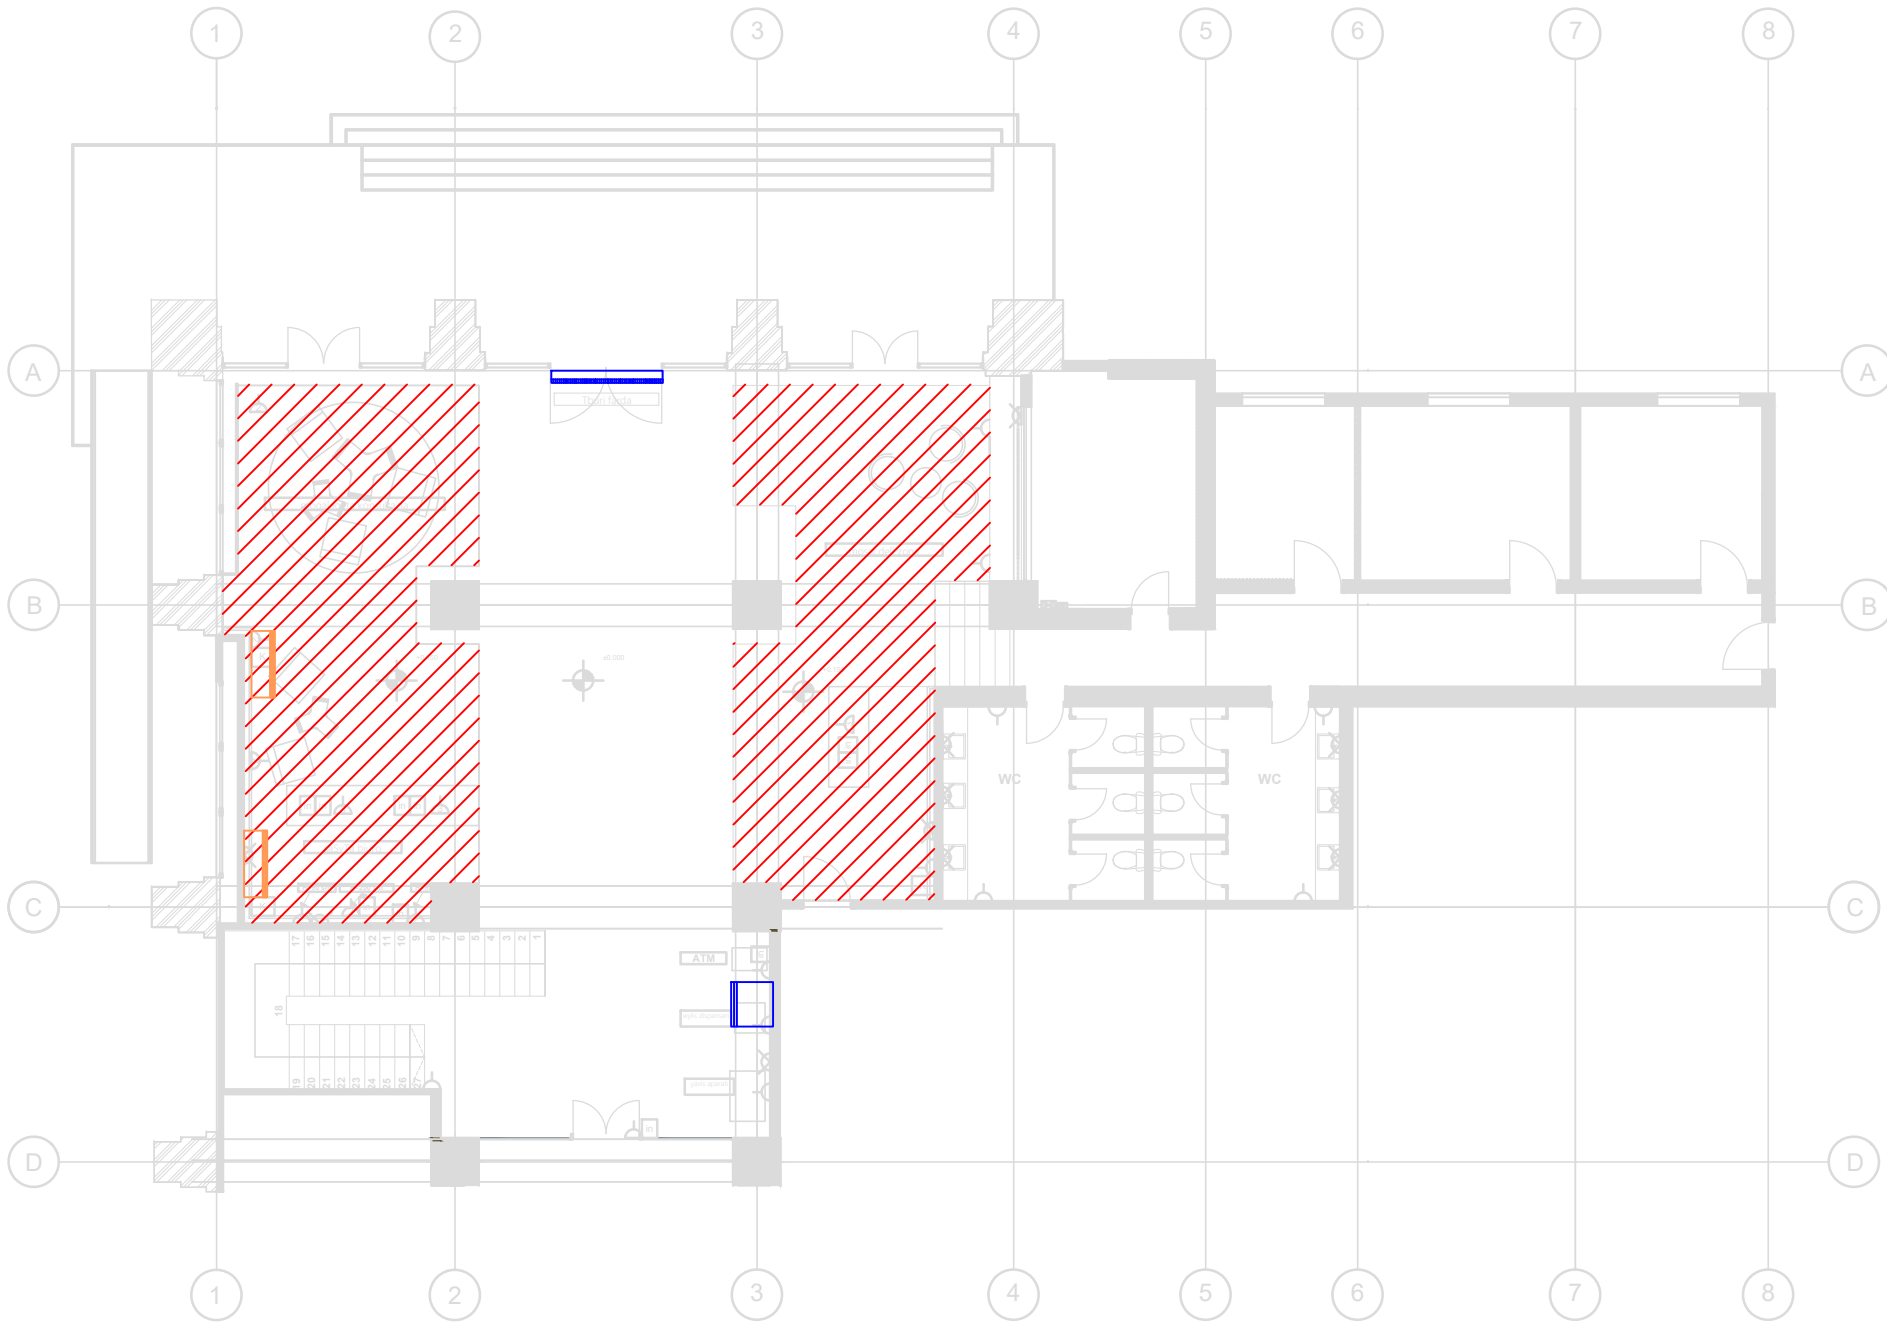

პირობითი აღნიშვნები

N#	აღნიშვნა	სპეციფიკაცია	რაო.
1		არსებული split კონდიციონერი	2 ც
2		იზური ფარდა 6.5 კილოვატი, 220 ვოლტი წაკადის სიჩქარე 8 ლ/წ, მძ. სამონტაჟო სიმაღლე 4 მ	1 ც
3		კოლონური კონდიციონერი 1900X605X330, გათბობის სიმძლავრე 15.4 კვტ/სთ.52500 BTU	1 ც
4		იატაკის გათბობა 100 ვტ/მ², თერმოსტატი, ელ. კონტროლის მიხედვით გეტ/მ²	90 მ²

ნახაზის ჩამოსატვირთი ზმული



დამკვეთი

დიზაინი

SAXON MANAGEMENT SERVICES


შპს საქსონ მენეჯმენტ სერვისის

ვაჟა-ფშაველას გამზირი 45, სართული 11,
თბილისი საქართველო
Mob: +995 591216159 E-mail: vpuodziunas@saxonms.com

პ. ხ.	ვ.პუოდუიუნას	
ინჟ.	ს.გუმბერიძე	
ინჟ.	ო.დავითაძე	

სტატუსი	მუშა პროექტი	
ნახაზი	გათბობა-გაგრილების გეგმა	
ფორმატი	A3	M 1:150
გვერდი		
თარიღი	2016-11-04	

AR-EST-EL-LG-1

 ID		Task Mode	Task Name	Duration	Start	Finish	Predecessors	Qtr 4, 2016			Qtr 1, 2017			Qtr 2, 2017	
								Oct	Nov	Dec	Jan	Feb	Mar	Apr	May
1			ეროვნული არქივის შენობა	100 days	Mon 12/26/16	Fri 5/12/17									
2			სამშენებლო მოედნის მოსამზადებელი სამუშაოები	5 days	Mon 12/26/16	Fri 12/30/16									
3			სადემონტაჟო სამუშაოები	5 days	Fri 12/30/16	Thu 1/5/17									
4			ელექტრო სისტემის მოწყობა	15 days	Thu 1/12/17	Wed 2/1/17									
5			საინჟინრო სისტემების მოწყობა	10 days	Wed 2/1/17	Tue 2/14/17									
6			სამშენებლო სამუშაოები	60 days	Tue 2/14/17	Mon 5/8/17									
7			დეკორატიული გაფორმების სამუშაო	5 days	Mon 5/8/17	Fri 5/12/17									
8			ფასადის მოწყობა	10 days	Fri 12/30/16	Thu 1/12/17									



Project: Project1

Date: Wed 11/30/16

Task

Split


Milestone

Summary

Project Summary

Inactive Task

Inactive Milestone

 













Inactive Summary

Manual Task

Duration-only

Manual Summary Rollup

Manual Summary

Start-only

Finish-only















External Tasks

External Milestone

Deadline

Progress

Manual Progress









