

ქ. ზუგდიდში რუსთაველის ქუჩა №79-ში მდებარე ზუგდიდის
მუნიციპალიტეტის შენობის მე-3 და მე-4 სართულის
კიბის უჯრედების რეაბილიტაციის
მუშა პროექტი

ზუგდიდი
2016 წელი


გ ა ნ მ ა რ ტ ე ბ ი თ ი ბ ა რ ა თ ი

პროექტი ითვალისწინებს ქ. ზუგდიდში რუსთაველის ქ. № 79-ში მდებარე ზუგდიდის მუნიციპალიტეტის შენობის მე-3 და მე-4 სართულის კიბის უჯრედის რეაბილიტაციას.

- არს. იატაკის დემონტაჟი
- არს. ბეტონის პლინტუსის დემონტაჟი
- არს. კიბის საფეხურის შუბლის დემონტაჟი
- არს. მილის დემონტაჟი
- ბუნებრივი გრანიტის კიბის საფეხური მოწყობა
- ბუნებრივი გრანიტის პლინტუსის მოწყობა
- ხელოვნური გრანიტის მოწყობა
- ფანჯრის ქვეშ ამორტიზებული ნაწილის შეღესვა
- ჭერის მოწყობა თ/ზეფაოს ფილებით
- კიბეზე ალუმინის მოაჯირების მოწყობა
- სანათების მოწყობა მოძრაობის დეტალებზე
- არს. ელ-სადენის ჩადება კაბელ-არხში

ნ ა ხ ა ზ ე ბ ი ს ნ უ ს ხ ა

1. განმარტებითი ბარათი; ნახაზების ნუსხა
2. დემონტაჟის გეგმა
3. დემონტაჟის გეგმა
4. III სართულის გეგმა
5. IV სართულის გეგმა
6. IV სართულის ჭერის გეგმა
7. ჭრილი I-I
8. ჭრილი II-II
9. ფრაგმენტები
10. მასალათა სპეციფიკაცია
11. მოცულობითი უწყისი
12. კალენდარული გრაფიკი

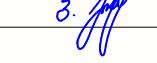შ.პ.ს. დაბლ ბი L.T.D. Double B	დირექტორი	ბექა ძიმისტარიშვილი	
	არქიტექტორი	ბექა ძიმისტარიშვილი	
	არქიტექტორი	ბექა ქირია	


ობიექტის სახელწოდება	კიბის უჯრედის რეაბილიტაცია
ობიექტის მისამართი	ქ. ზუგდიდი, რუსთაველის ქუჩა №79
დამკვეთი	ზუგდიდის მუნიციპალიტეტის გამზეობა

ფურცლის სახელწოდება	განმარტებითი ბარათი;
	ნახაზების ნუსხა
ფურცლის სახელწოდება	1

ფურცლის სახელწოდება	თარიღი
	30/11/2016

ფურცლის სახელწოდება	თარიღი
	12

გე-3 სართულის დემონტაჟის გეგმა

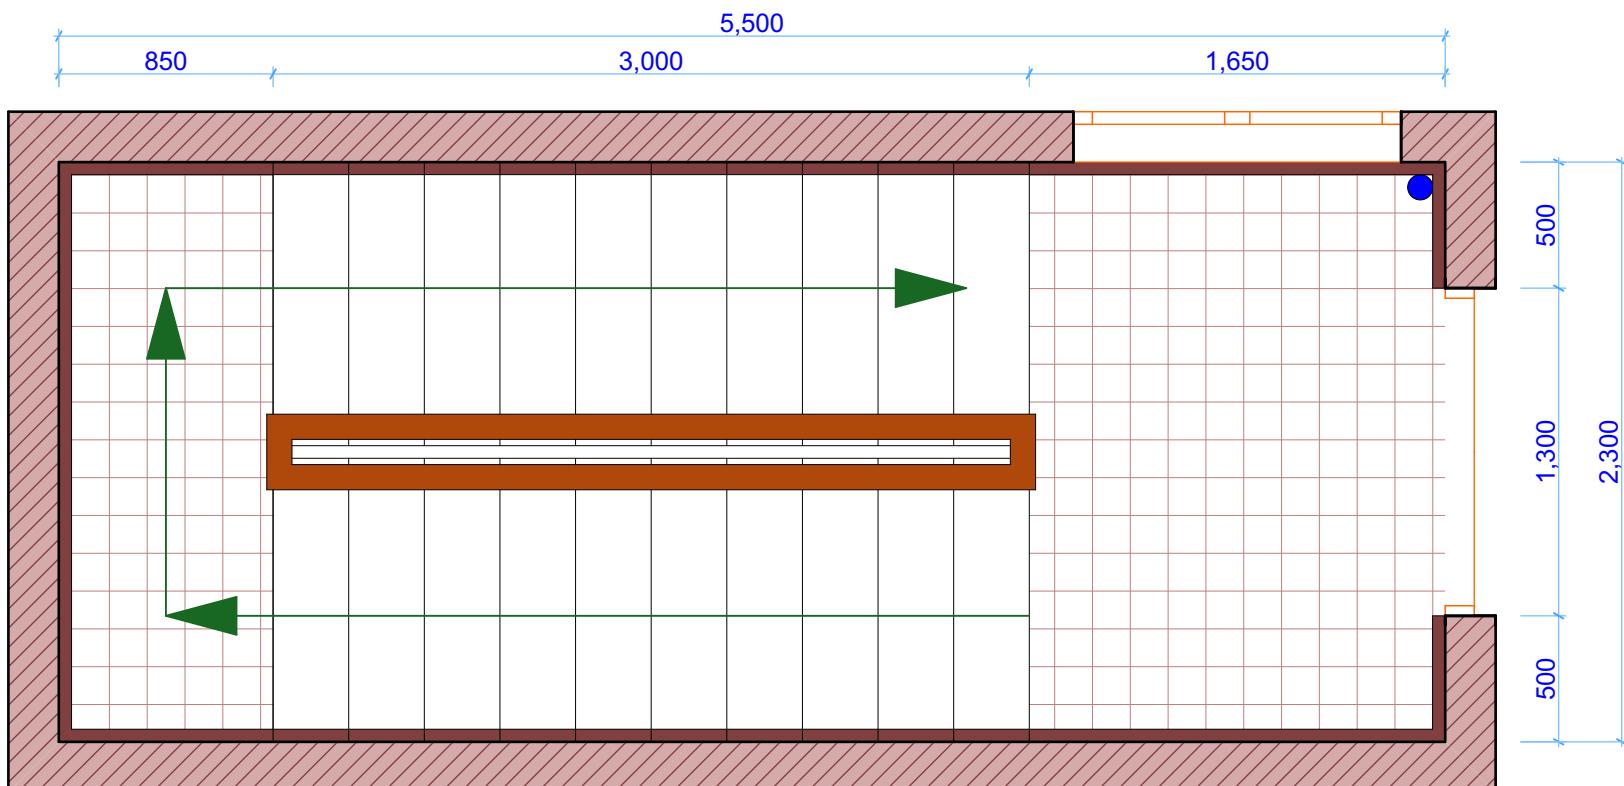


შპს. დაბლ ბი L.T.D. Double B	დირექტორი	ბექა ძიმისტარიშვილი	<i>ბ. ლუკა</i>
	არქიტექტორი	ბექა ძიმისტარიშვილი	<i>ბ. ლუკა</i>
	არქიტექტორი	ბექა ქირია	<i>ბ. ლუკა</i>


ობიექტის სახელწოდება	კიბის უჯრედის რეაბილიტაცია
ობიექტის მისამართი	ქ. ზუგდიდი, რესოველის ქუჩა №79
დამკვეთი	ზუგდიდის მუნიციპალიტეტის გამზობა

ფურცელის სახელწოდება	ფურცელი
დემონტაჟის გეგმა	2
ფურცელი თარიღი	A4 30/11/2016
ფურცელი სახელწოდება	12

მე-4 სართულის დემონტაჟის გეგმა

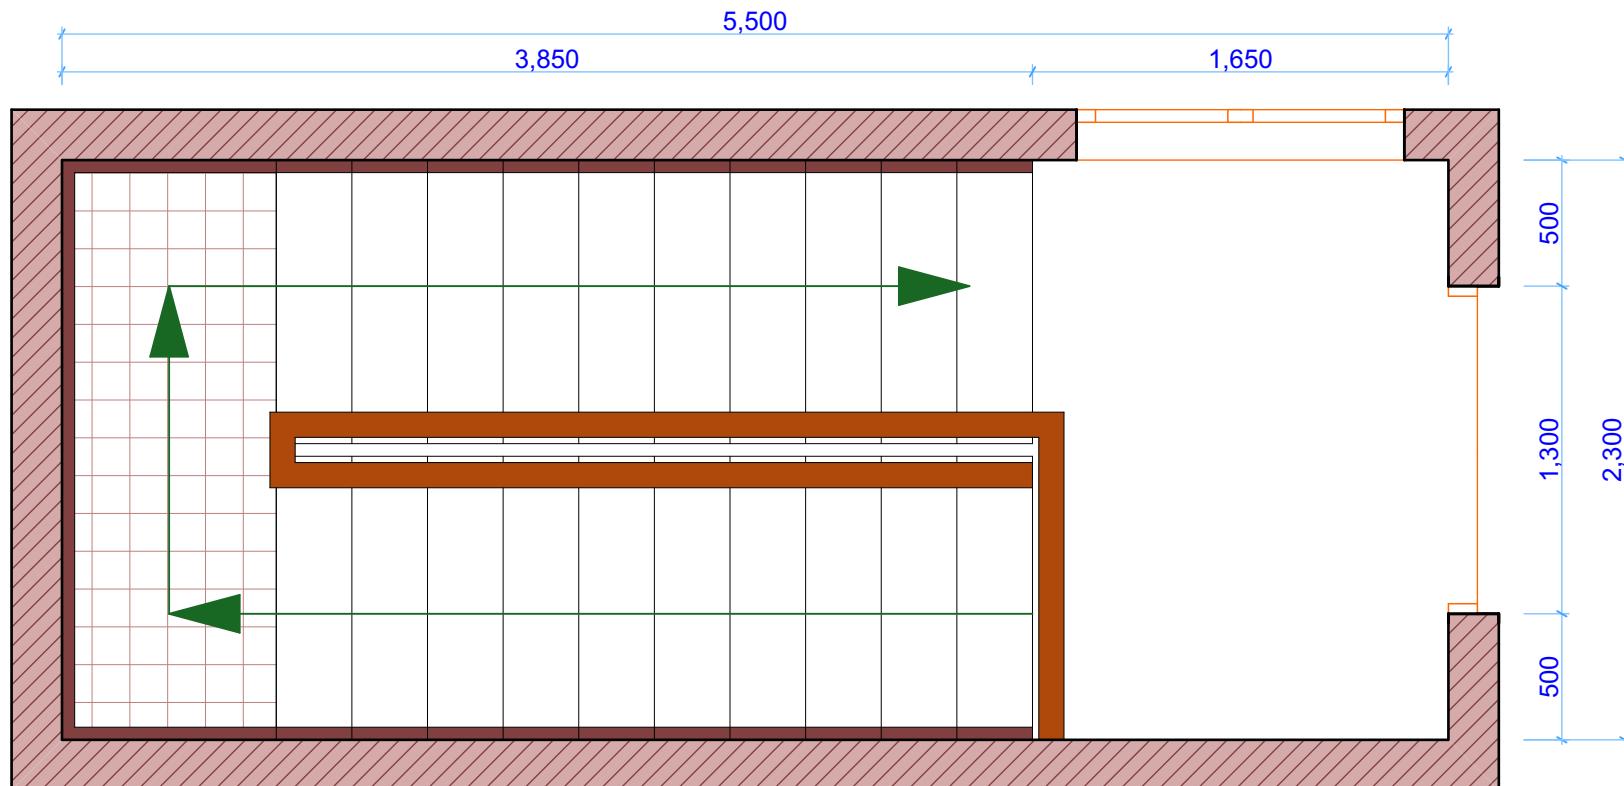


არს. ბეტონის პლინტუსის
დემონტაჟი **11** გრძ/ზ

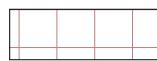

არს. მეტლახის
დემონტაჟი **2** ზ²



არს. მოაჯირის
დემონტაჟი **8.55** გრძ/ზ

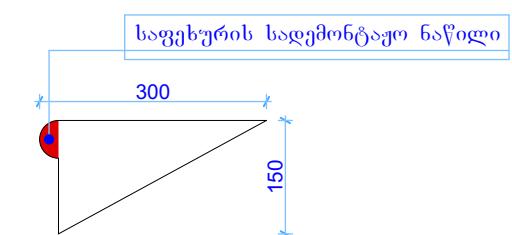

შ.კ.ს. დაბლ ბი
L.T.D. Double B



დირექტორი	ბექა ძიმისტარიშვილი	<i>ბ. ლუკა</i>
არქიტექტორი	ბექა ძიმისტარიშვილი	<i>ბ. ლუკა</i>
არქიტექტორი	ბექა ქირია	<i>ბ. ლუკა</i>


ობიექტის სახელწოდება	კიბის უჯრედის რეაბილიტაცია
ობიექტის მისამართი	ქ. ზუგდიდი, რესოუსების ქუჩა №79
დამკვეთი	ზუგდიდის მუნიციპალიტეტის გამზეობა

ფურცლის სახელწოდება	დემონტაჟის გეგმა
ფურცლი თარიღი	3

ფურცლი თარიღი	A 4
თარიღი	30/11/2016

ფურცლი	12
--------	-----------


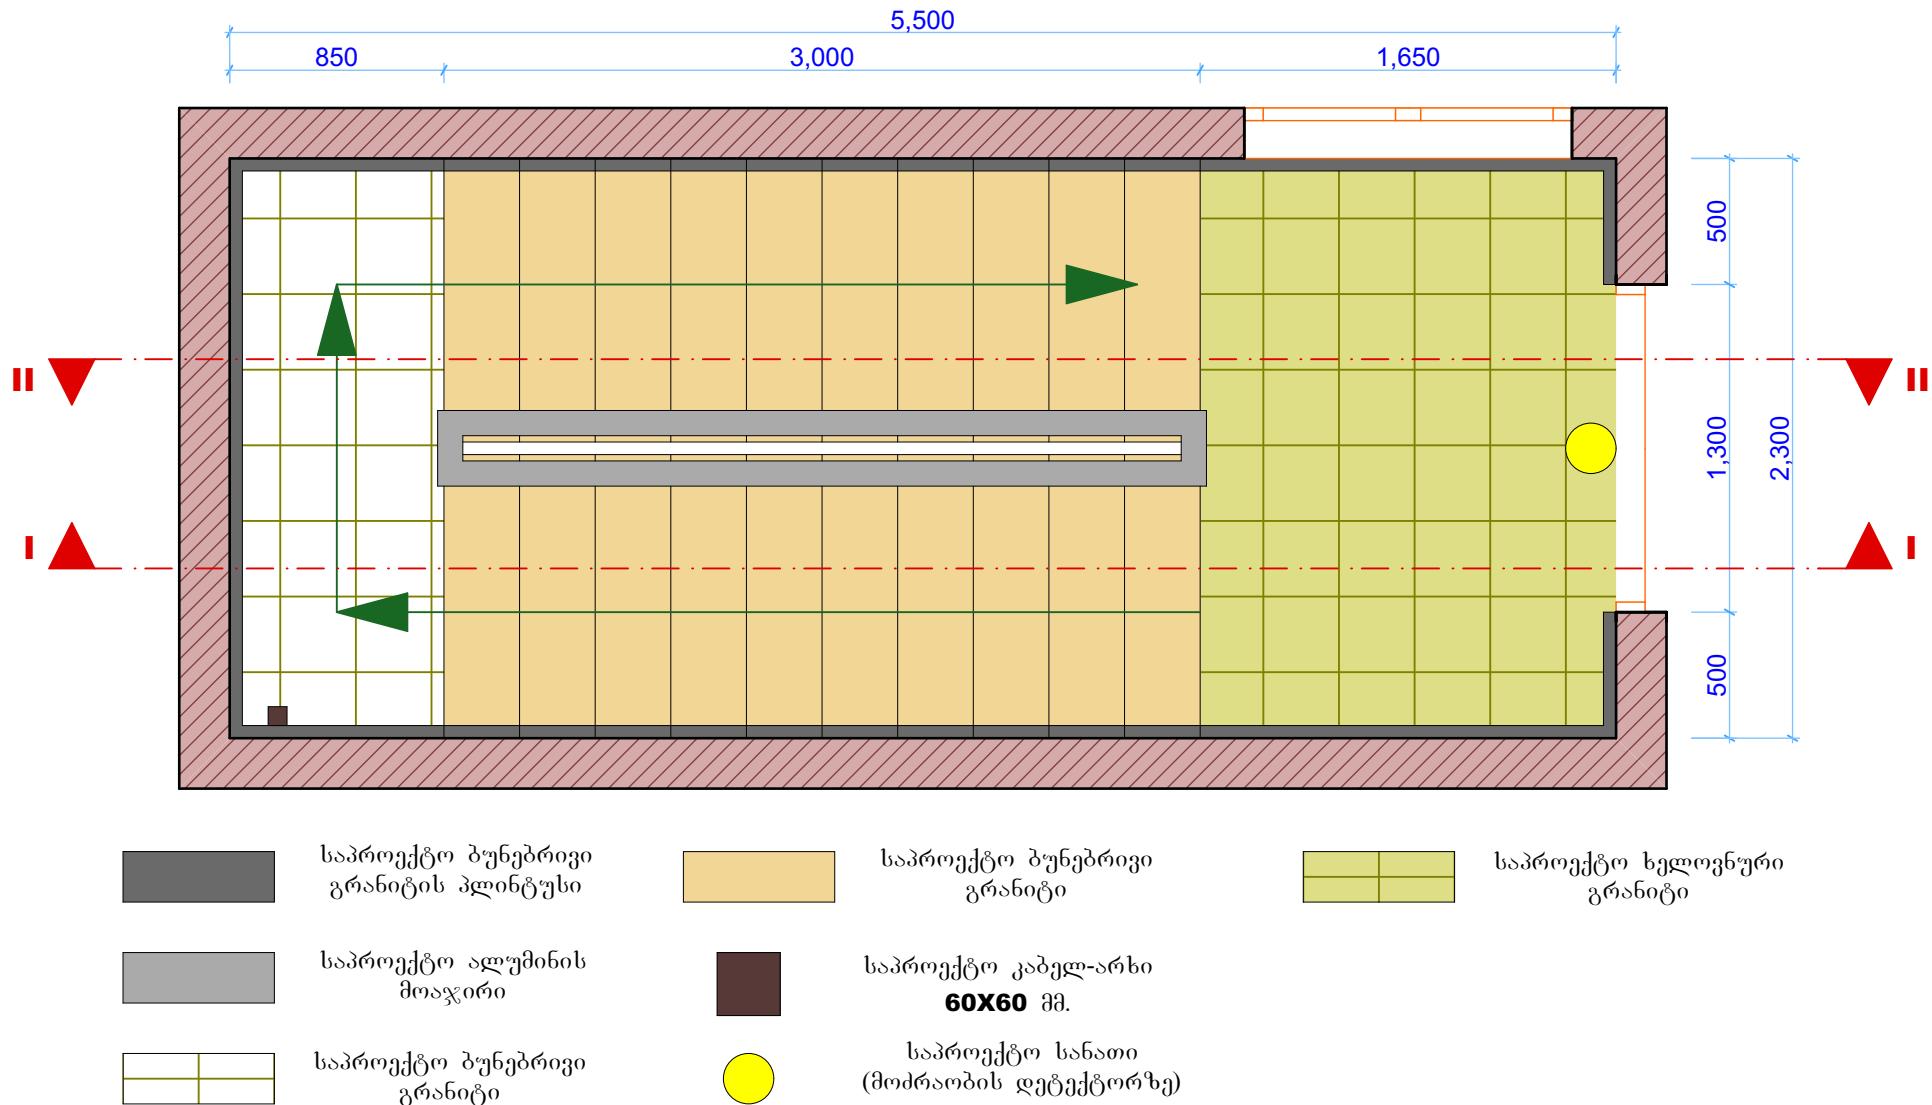


შ.კ.ს. დაბლ ბი L.T.D. Double B  <i>architecture</i>	დირექტორი არქიტექტორი არქიტექტორი	ბეჭა ძიმისტარიშვილი ბეჭა ძიმისტარიშვილი ბეჭა ქირია	<i>გ. ლუ</i> <i>გ. ლუ</i> <i>გ. ლუ</i>

ობიექტის სახელწოდება	კიბის უჯრედის რეაბილიტაცია
ობიექტის მისამართი	ქ. ზუგდიდი, რუსთაველის ქუჩა №79
დამკვეთი	ზუგდიდის მუნიციპალიტეტის გამგეობა

ვურცლის სახელმწოდება III სართულის გეგმა	თარიღი A4 30/11/2016	ფურცელის ნომერი 4 12
--	---	---

მე-4 სართულის გეგმა

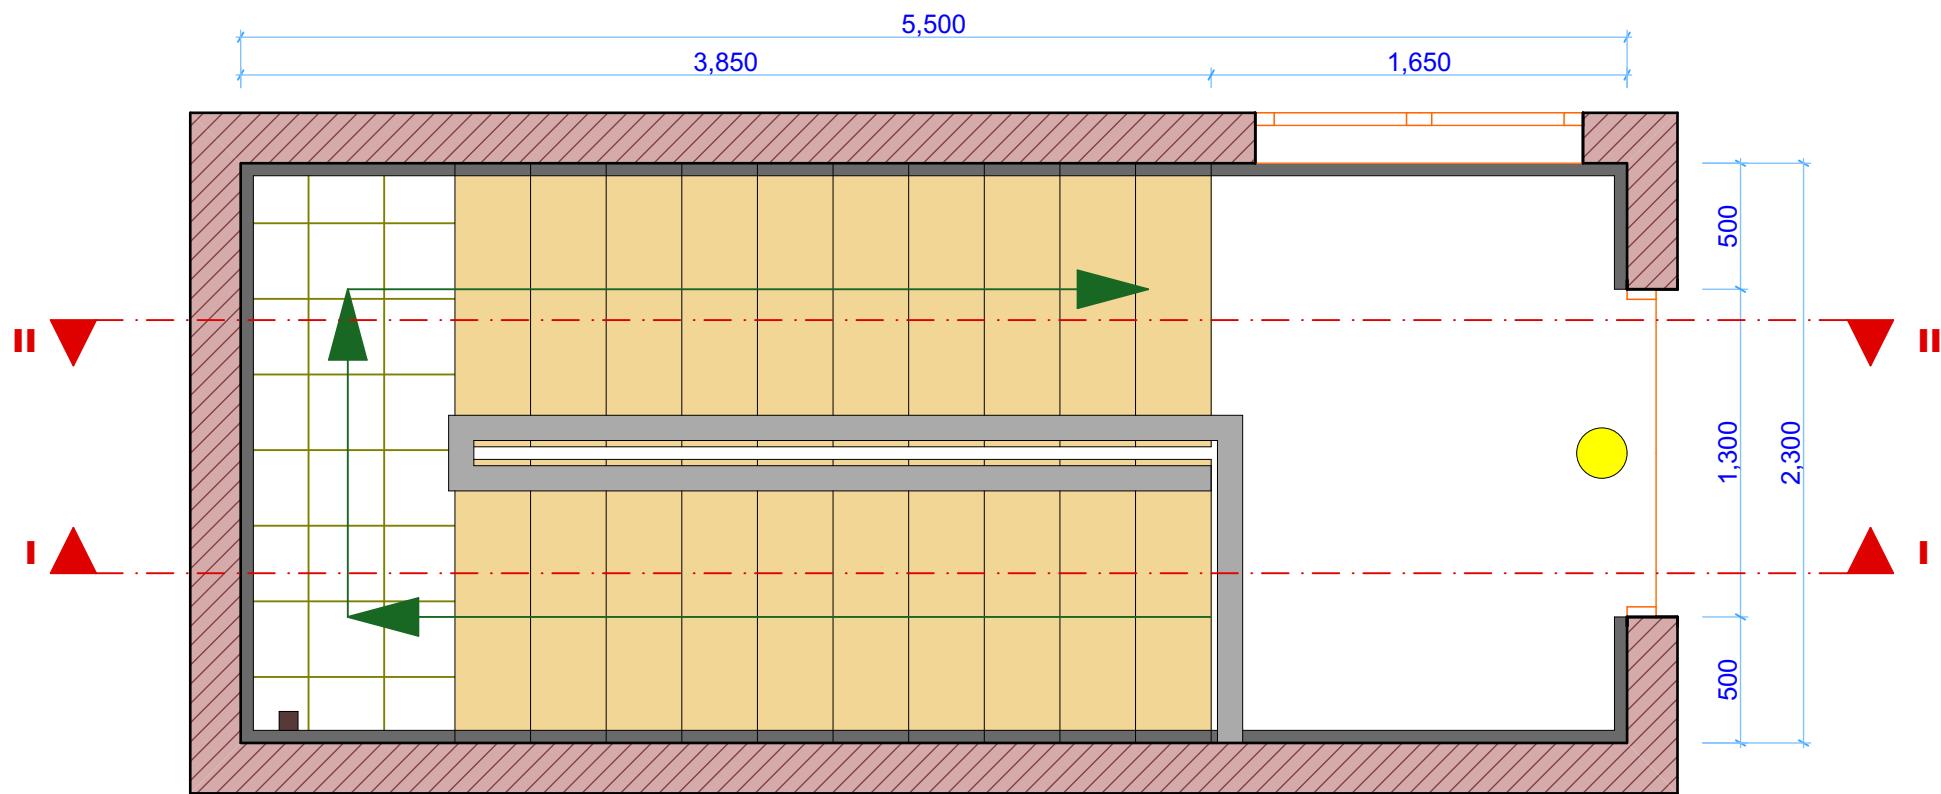

საპროექტო ბუნებრივი
გრანიტის პლინტუსი



საპროექტო ბუნებრივი
გრანიტი



საპროექტო ბუნებრივი
გრანიტი



საპროექტო ალუმინის
მოაჯირი



საპროექტო კაბელ-არხი
60x60 მმ.



საპროექტო სანათი
(მოძრაობის დეტალზე)


შ.პ.ს. დაბლ ბი L.T.D. Double B	დირექტორი	ბექა ძიმისტარიშვილი	<i>ბ. ლუ</i>
	არქიტექტორი	ბექა ძიმისტარიშვილი	<i>ბ. ლუ</i>
	არქიტექტორი	ბექა ქირია	<i>ბ. ლუ</i>

ობიექტის სახელწოდება	კიბის უჯრედის რეაბილიტაცია
ობიექტის მისამართი	ქ. ზუგდიდი, რესოველის ქუჩა №79
დამკვეთი	ზუგდიდის მუნიციპალიტეტის გამზება

ფურცლის სახელწოდება	თარიღი	ფურცლი
IV სართულის გეგმა	5	12

ფურცლი	თარიღი	ფურცლი
A 4	30/11/2016	12

გვ-4 სართულის ჭერის გეგმა

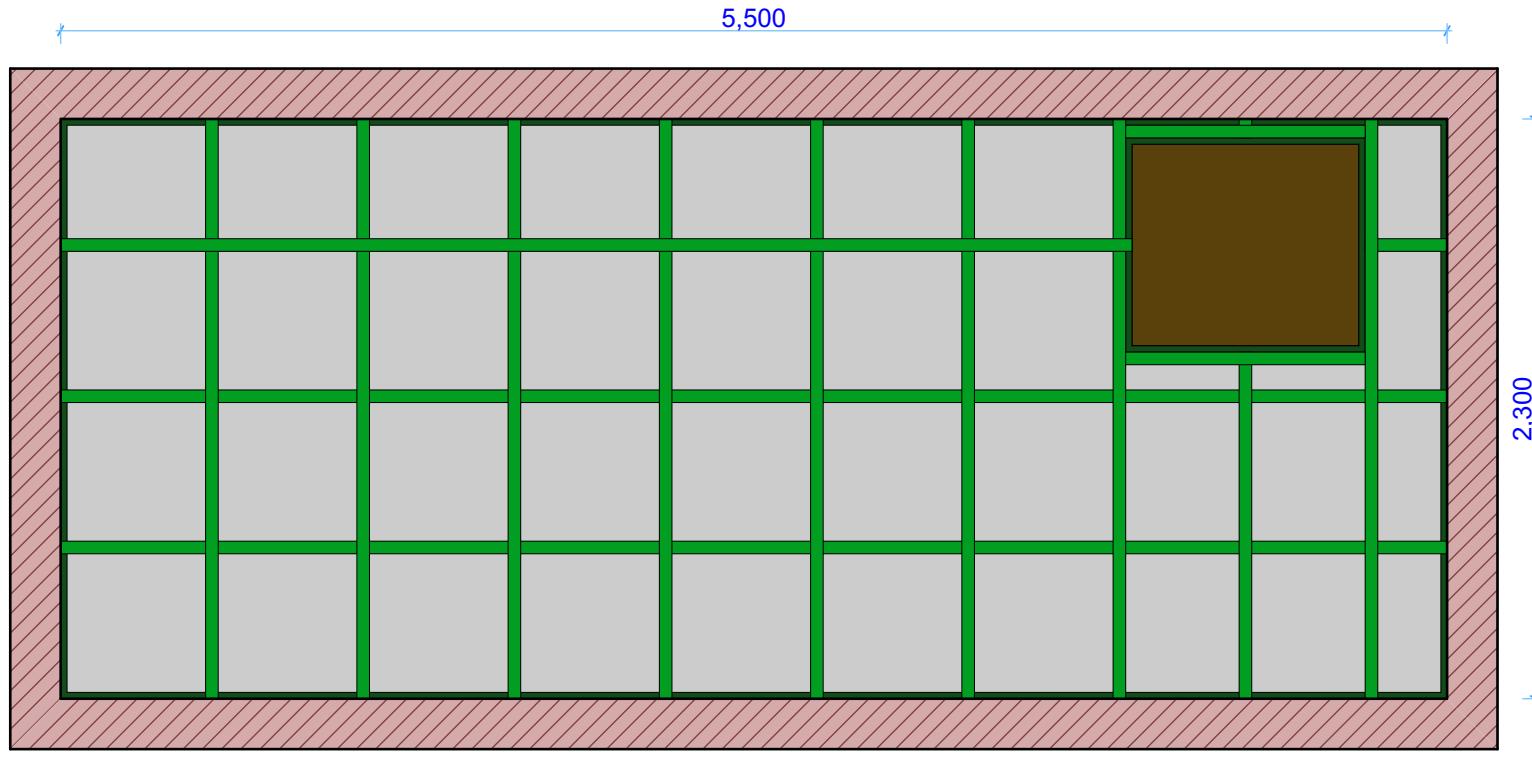

თ/მუყაოს პროფილი **UD**



სისქიო **0.5** მმ.

21 გრძ/ზ.

თ/მუყაოს პროფილი **CD**



სისქიო **0.5** მმ

ბიჯი **600** მმ. **39** გრძ/ზ.

არს. სხვენტე ასახვლელი



თ/მუყაოს ფილა



სისქიო **12.5** მმ.

13 მ²

შ.კ.ს. დაბლ ბი
L.T.D. Double B



დირექტორი

ბექა ძიმისტარიშვილი

გ. ლუ

არქიტექტორი

ბექა ძიმისტარიშვილი

გ. ლუ/ლ

არქიტექტორი

ბექა ქირია

გ. ქ.ქ

ობიექტის
სახელწოდება

მისამართი

დამკვეთი

კიბის უჯრედის რეაბილიტაცია

ქ. ზუგდიდი,
რესოველის ქუჩა №79

ზუგდიდის მუნიციპალიტეტის
გამზეობა

ფურცლის
სახელწოდება

IV სართულის
ჭერის გეგმა


ფორმატი
A4

თარიღი
30/11/2016

ფურცელი
6

სართული
12

ჭრილიo I-I

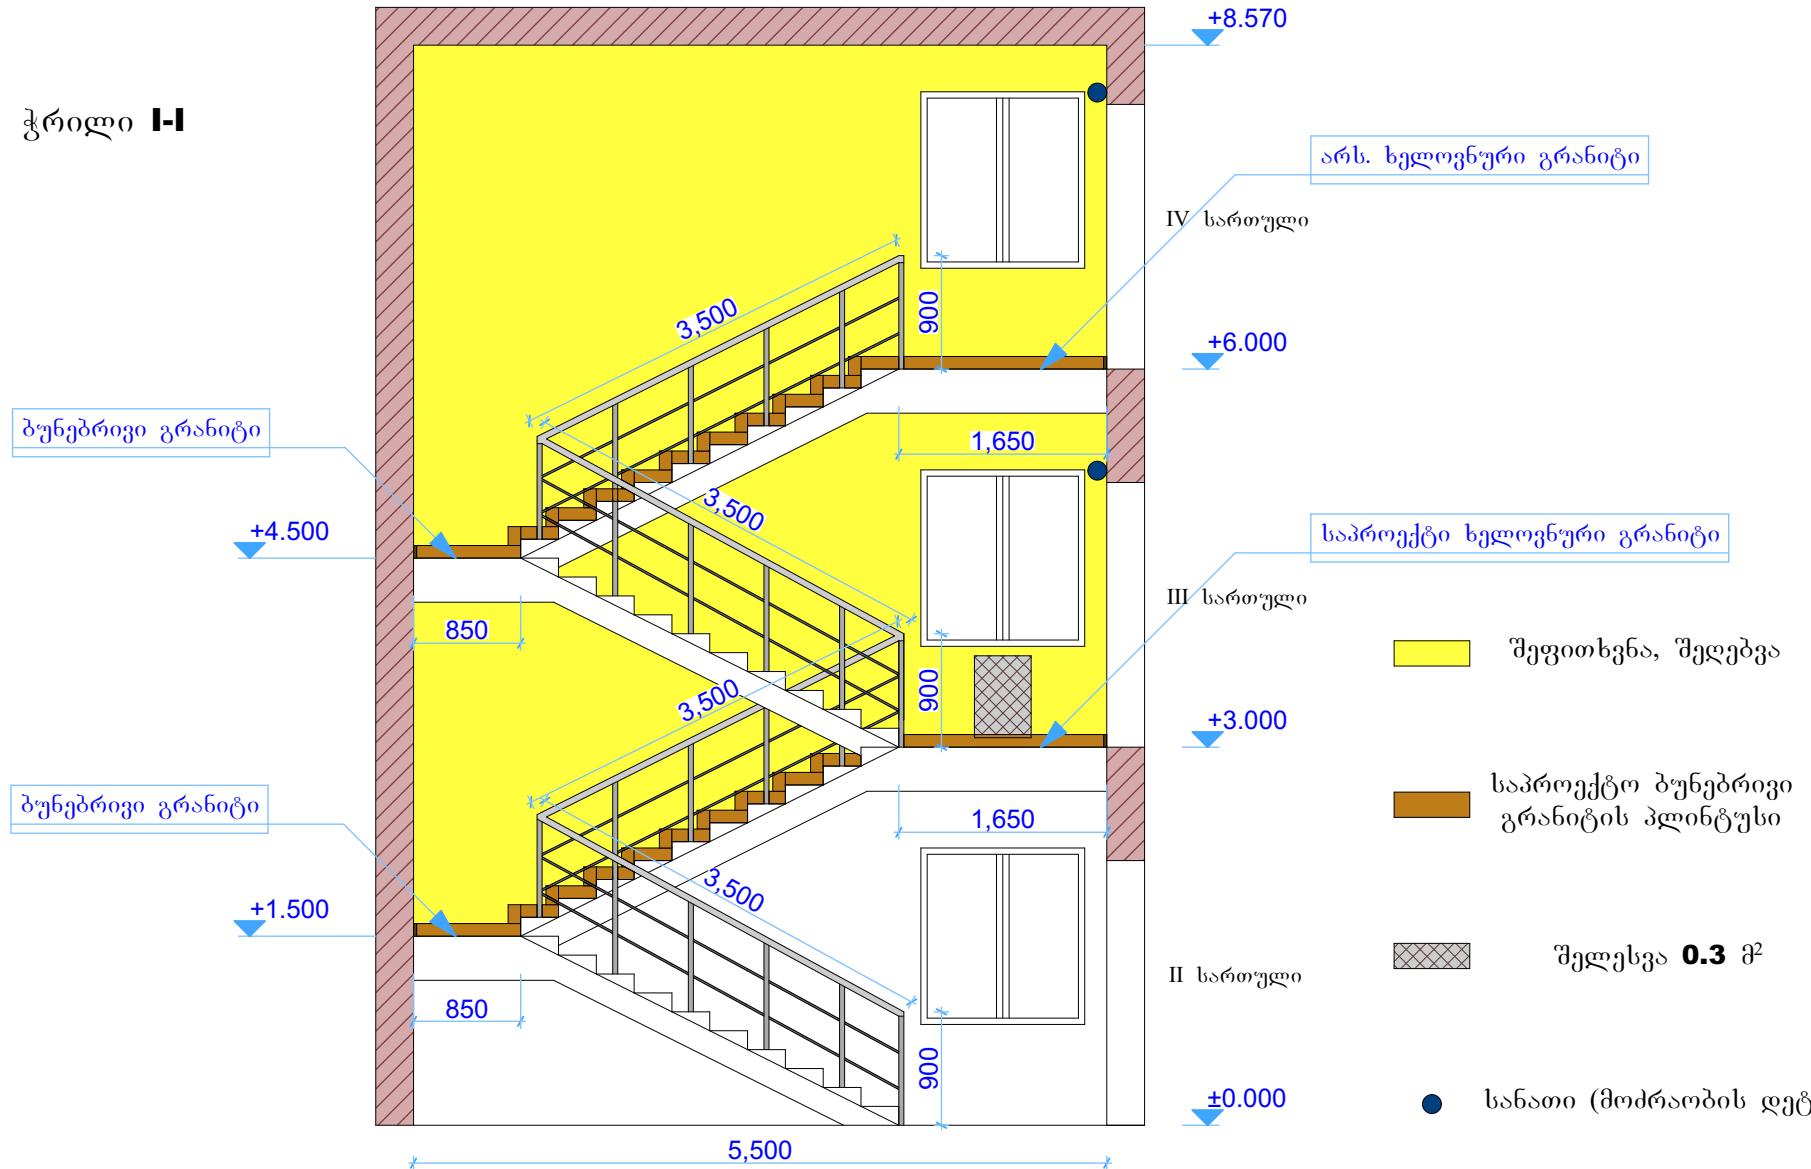

შ.კ.ს. დაბლ ბი
L.T.D. Double B




დირექტორი	ბექა ძიმისტარიშვილი	<i>ბ. ძმ</i>
არქიტექტორი	ბექა ძიმისტარიშვილი	<i>ბ. ძმ/</i>
არქიტექტორი	ბექა ქირია	<i>ბ. ქ.</i>

ობიექტის სახელწოდება	კიბის უჯრედის რეაბილიტაცია
ობიექტის მისამართი	ქ. ზუგდიდი, რესოველის ქუჩა №79
დამკვეთი	ზუგდიდის მუნიციპალიტეტის გამზეობა

ფურცლის სახელწოდება	ჭრილი I-I
ფურცლი	A 4

ფურცლი	30/11/2016
7	12

ჭრილიo II-II

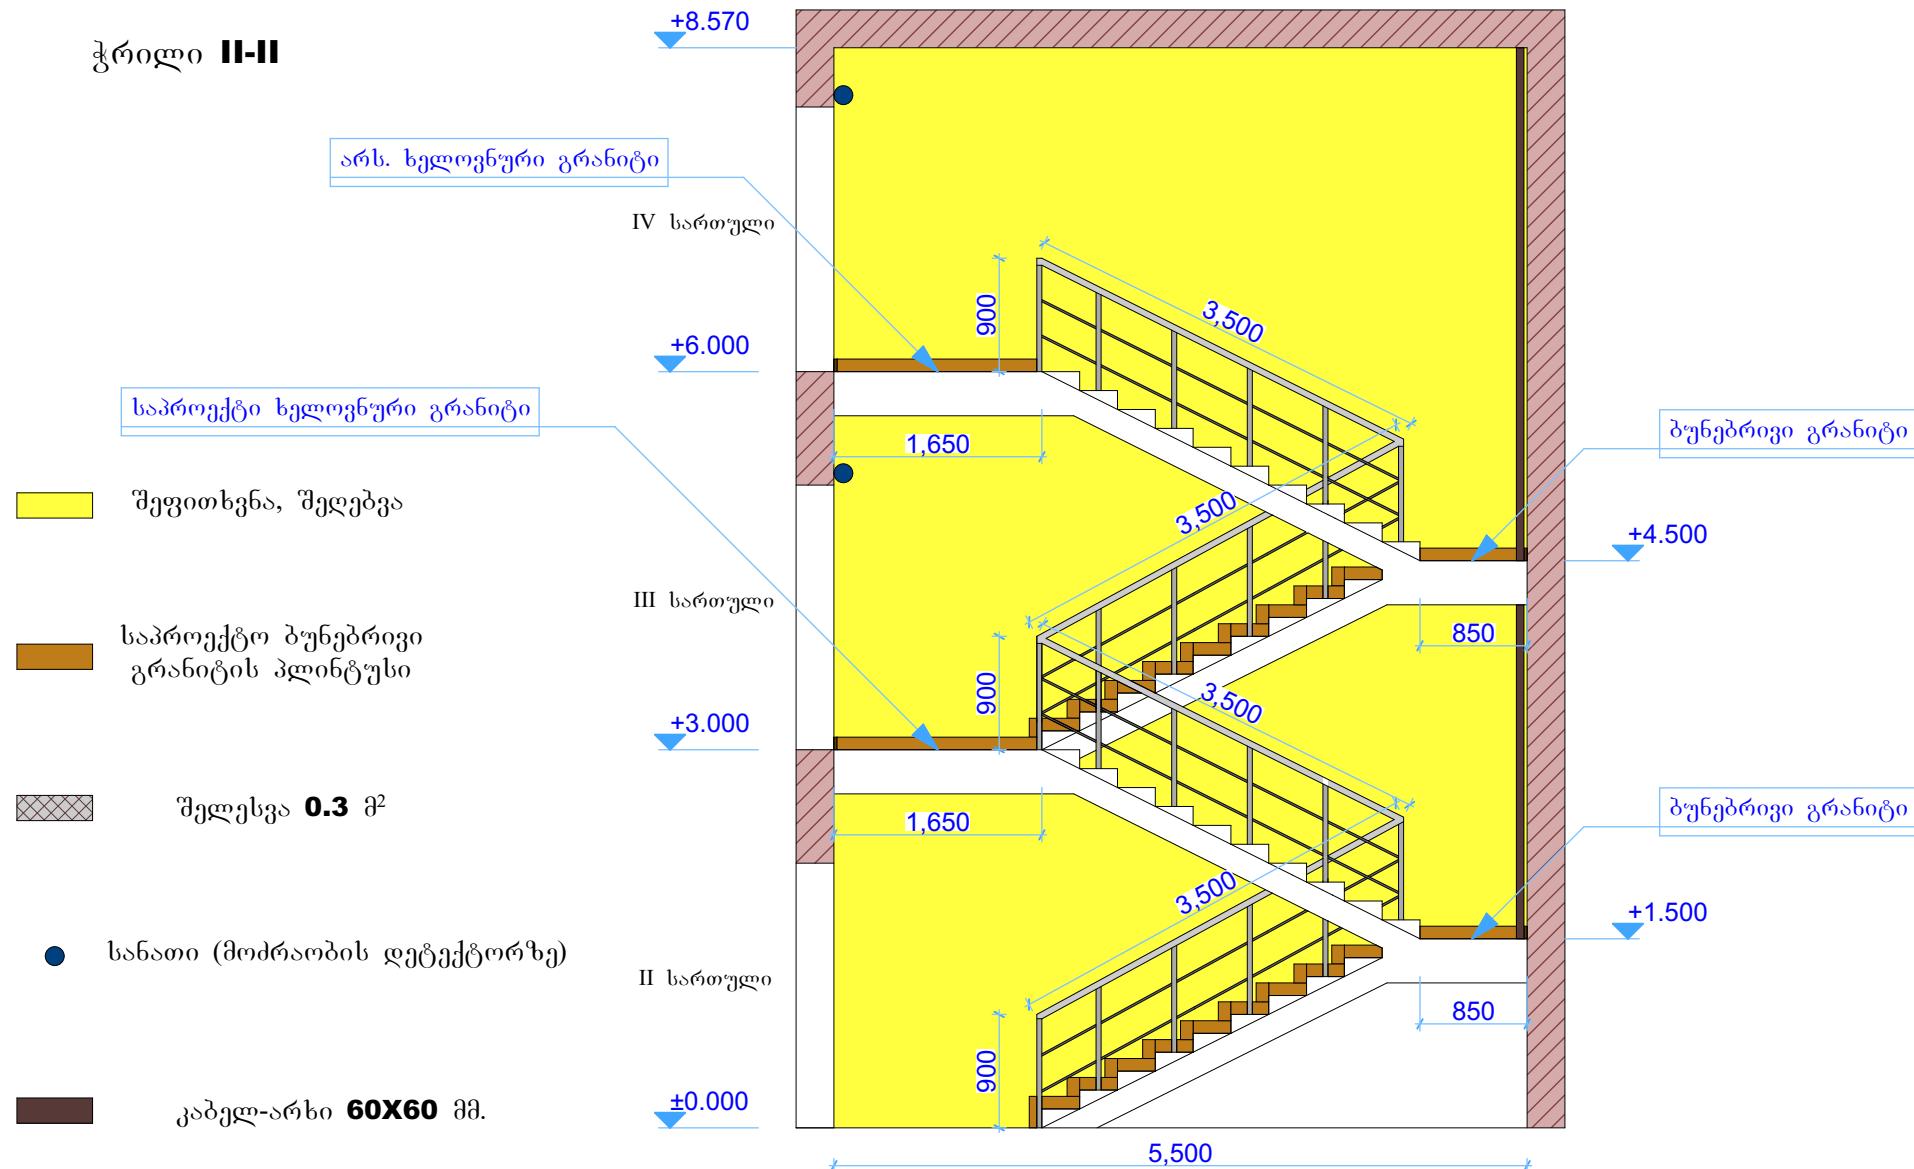

შ.პ.ს. დაბლ ბი
L.T.D. Double B



დირექტორი
არქიტექტორი
არქიტექტორი

ბექა ძიმისტარიშვილი
ბექა ძიმისტარიშვილი
ბექა ქირია

ბ. ლუ
ბ. ლუ
ჟ. ფ.

ობიექტის
სახელწოდება

ობიექტის
მისამართი
დამკვეთი

უჯრედის რეაბილიტაცია

ქ. ზუგდიდი,
რესოველის ქუჩა №79
ზუგდიდის მუნიციპალიტეტის
გამზეობა

ფურცლის
სახელწოდება

ჭრილიo II-II
A 4


ფორმული
თარიღი
A 4

30/11/2016
12



ფურცლი
8

ალუმინის მოაჯირის
ფრაგმენტი

კიბის საფეხურის
ჭრილის ფრაგმენტი

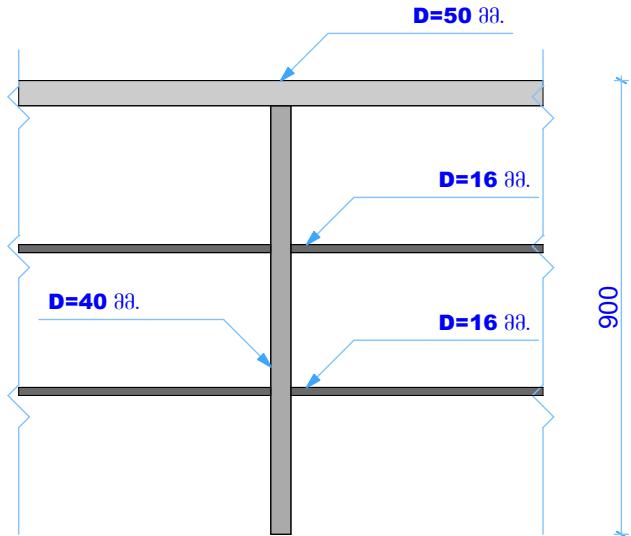

ბუნებრივი გრანიტის
ნიმუში

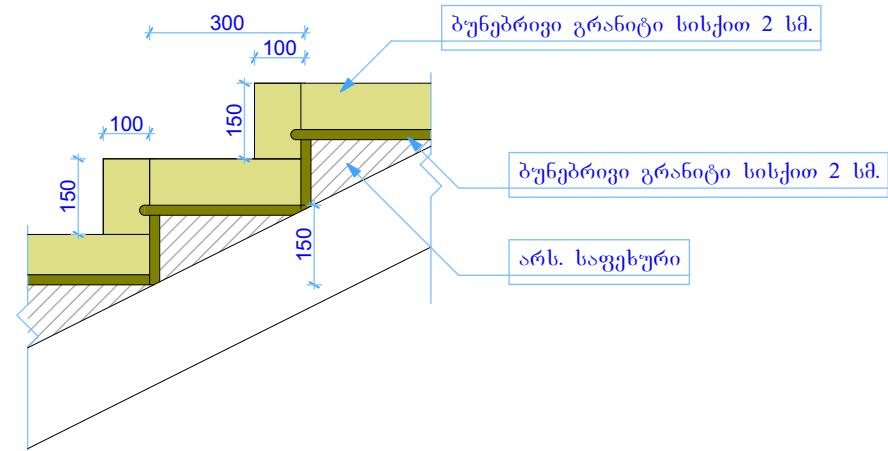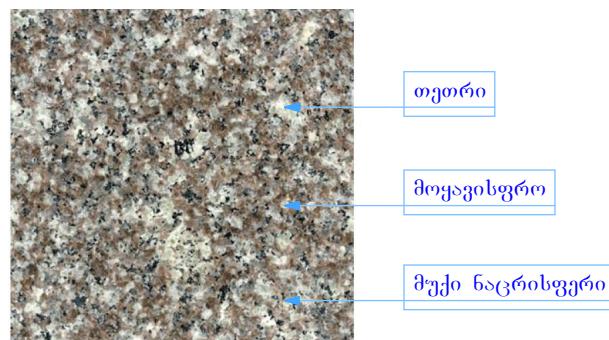

კიბის საფეხურის გეგმის
ფრაგმენტი



შ.პ.ს. დაბლ ბი
L.T.D. Double B



დირექტორი
ბექა ძიმისტარიშვილი

ბ. ლუ

არქიტექტორი
ბექა ძიმისტარიშვილი

ბ. ლუ

არქიტექტორი
ბექა ქირია

ბ. ლუ

ობიექტის
სახელწოდება
კიბის უჯრედის რეაბილიტაცია

ობიექტის
მისამართი

ქ. ზუგდიდი,
რესოველის ქუჩა №79

დამკვეთი

ზუგდიდის მუნიციპალიტეტის
გამზობა

ვერცხის
სახელწოდება

ფრაგმენტი

ფრაგმენტი

ფრაგმენტი
A 4

30/11/2016

9

ფრაგმენტი
12

მ ა ს ა ლ ა თ ა ს პ ე ც ი ფ ი პ ა ც ი ა

Nº	სამუშაოების დასახელება	განზ.	რაოდ
1	ხელოვნური გრანიტი	მ ²	3.8
2	ბუნებრივი გრანიტი სისქით 2 სმ.	გრმ/მ	24.7
3	ხელოვნური გრანიტი სისქით 12 მმ. პლინტუსისთვის	მ ²	3.5
3	კიბის ალუმინის მოაჯირის კონსტრუქცია სახელურით	გრმ/მ	16
4	სანათი (მოძრაობის ღეტექტორზე)	ც	2
5	ელ-საღენი 2X0.75	გრმ/მ	5
6	კაბელ-არხი 60X60 მმ.	გრმ/მ	6.7
7	თ/მუჟაოს პროფილი UD	გრმ/მ	21
8	თ/მუჟაოს პროფილი CD	გრმ/მ	39
9	თ/მუჟაოს უილა სისქით 12.5 მმ.	მ ²	13

მ ო ც უ ლ ო ბ ო თ ო უ წ ე ი ს ო

Nº	სამუშაოთა დასახელება	განზ	რაოდ
1	კედლებიდან ამორტიზებული საღებავის ჩამოფენება	100გ ²	1.050
2	არს. ბეტონის პლინტუსის დემონტაჟი	გრძ/მ	27
3	არს. დიოთ. მიღის დემონტაჟი	გრძ/მ	2.65
4	კიბის საფეხურების შემღის დემონტაჟი	გრძ/მ	46.00
5	ბაქანზე არს. მეტლახის დემონტაჟი	გ ²	7.80
6	არს. კიბის მოაჯირების დემონტაჟი	გრძ/მ	16
7	ჭერის მოწყობა დიოთონის პროფილების კარგასზე თაბაშირ-მუჟაოს ფილებით	100გ ²	0.13
8	უანჯრის ქერშ კედლის შედესა	100გ ²	0.003
9	მე-3 სართულის ბაქანზე ხელოვნური გრანიტის მოწყობა	გ ²	3.8
10	კიბის ორ ბაქანზე ბუნებრივი გრანიტის მოწყობა	გ ²	4.0
11	ბუნებრივი გრანიტის კიბის საფეხურებზე მოწყობა	გ ²	20.7
12	ბუნებრივი გრანიტის კიბის საფეხურების ზედა ნაწილის მომრგვალება	გრძ/მ	46.0
13	ბუნებრივი გრანიტის ტრანსპორტირება	გ ³	0.5
14	პლინტუსების მოწყობა ხელოვნური გრანიტისგან	გ ²	3.50
15	კიბის აღუმინის მოაჯირების მოწყობა	გრძ/მ	16.00
16	კიბის დიოთონის კონსტრუქციების და კარის შედებვა ანტიკოროზიული ზეთვანი საღებავით 2-ჯერ	გ	0.800
17	კიბის ქედა ნაწილების გაუმჯობესებული შეფითხვნა და შედებვა წყალემულსის საღებავით 2-ჯერ	100გ ²	0.35
18	კედლების გაუმჯობესებული შეფითხვანა და შედებვა წყალემულსის საღებავით 2-ჯერ	100გ ²	1.180
19	ელ-საღენის მოწყობა კედელში ჩატანებით	100გ	0.05
20	არს. ელ-საღენი მოწყობა კაბელ-არსეში	გრძ/მ	6.7
21	სანათების მოწყობა	გ	2

შ.პ.ს. დაბლ ბი
L.T.D. Double B



დირექტორი	ბექა ძიმისტარიშვილი	
არქიტექტორი	ბექა ძიმისტარიშვილი	
არქიტექტორი	ბექა ქირია	

ობიექტის სახელწოდება	კიბის უჯრედის რეაბილიტაცია
ობიექტის მისამართი	ქ. ზუგდიდი, რესოველის ქუჩა №79
დამკვეთი	ზუგდიდის მუნიციპალიტეტის გამგეობა

ვერცხლის სახელწოდება	მოცულობითი უწყისი
ფრენტი	თარიღი

ვერცხლი	თარიღი
A 4	30/11/2016

ვერცხლი	11
A 4	12

კ ა ლ ე ნ დ ა რ უ ლ ი გ რ ა ვ ი პ ი

სამუშაოების დასახელება	განხ	რაოდ	I თვე		
			10	20	30
1 კერძებირი ამორტიზებული სალებაების ჩამოცხეკა	100გ ²	1.050	x		
2 არს. ბეტონის პლინტუსის დემონტაჟი	გრა/მ	27	x		
3 არს. დიოს. მიღის დემონტაჟი	გრა/მ	2.65	x		
4 კიბის საფეხურების შემდის დემონტაჟი	გრა/მ	46.00	x x		
5 ბაქანზე არს. მეტლახის დემონტაჟი	გ ²	7.80	x		
6 არს. კიბის მოაჯირების დემონტაჟი	გრა/მ	16	x		
7 ჭერის მოწყობა დიოთონის პროფილების კარგასზე თაბაშირ-მუჟავას ფილებით	100გ ²	0.13	x x		
8 ფანჯრის ქვეშ კედლის შელეხვა	100გ ²	0.003	x		
9 მე-3 სართულის ბაქანზე ხელოვნური გრანიტის მოწყობა	გ ²	3.8	x x		
10 კიბის ორ ბაქანზე ბუნებრივი გრანიტის მოწყობა	გ ²	4.0	x x		
11 ბუნებრივი გრანიტის კიბის საფეხურებზე მოწყობა	გ ²	20.7		x x x x x x x x x	
12 ბუნებრივი გრანიტის კიბის საფეხურების ზედა ნაწილის მიმღებად გდა	გრა/მ	46.0	x x		
13 ბუნებრივი გრანიტის ტრანსპორტირება	გ ³	0.5	x x		
14 პლინტუსების მოწყობა ხელოვნური გრანიტისგან	გ ²	3.50		x x	
15 კიბის ალუმინის მოაჯირების მოწყობა	გრა/მ	16.00		x x	
16 კიბის დიოთონის კონსტრუქციების და კარის შელებული ანტიკორიზოული ხეოთვისი საღებავით 2-ჯერ	ტ	0.800		x x x	
17 კიბის ქვედა ნაწილების გაუმჯობესებული შეცითხვნა და შელებული წარდებულისის საღებავით 2-ჯერ	100გ ²	0.35		x x x	
18 კედლების გაუმჯობესებული შეცითხვანა და შელებული წარდებულისის საღებავით 2-ჯერ	100გ ²	1.180		x x x x x	
19 კედ-საღენის მოწყობა კედელში ჩატანებით	100გ	0.05		x	
20 არს. კედ-საღენი მოწყობა კაბულ-არსში	გრა/მ	6.7		x	
21 სანათების მოწყობა	გ	2		x	

სამუშაოების შესრულების გაღა 26 კალენდარული დღე

შ.პ.ს. დაბლ ბი
L.T.D. Double B



დირექტორი	ბექა ძიმისტარიშვილი	
არქიტექტორი	ბექა ძიმისტარიშვილი	
არქიტექტორი	ბექა ქირია	

ობიექტის სახელწოდება	კიბის უჯრედის რეაბილიტაცია
ობიექტის მისამართი	ქ. ზუგდიდი, რესთაველის ქუჩა №79
დამკვეთი	ზუგდიდის მუნიციპალიტეტის გამზება

ფურცლის სახელწოდება	გალენდარული გრაფიკი
ფურცლი	12

ფურცლი	12
თარიღი	A 4

ფურცლი	12
თარიღი	30/11/2016