


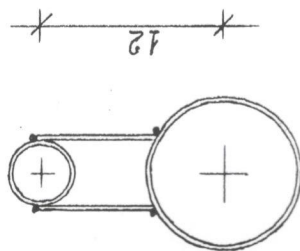


05:1 - 8


შპს "საქსტაშენი"



ს:1-8  
შპს "საქსტაშენი"

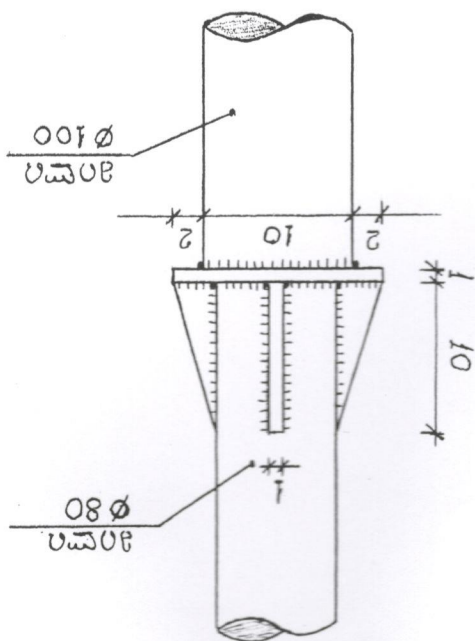

ს:1-5  
შპს "საქსტაშენი"

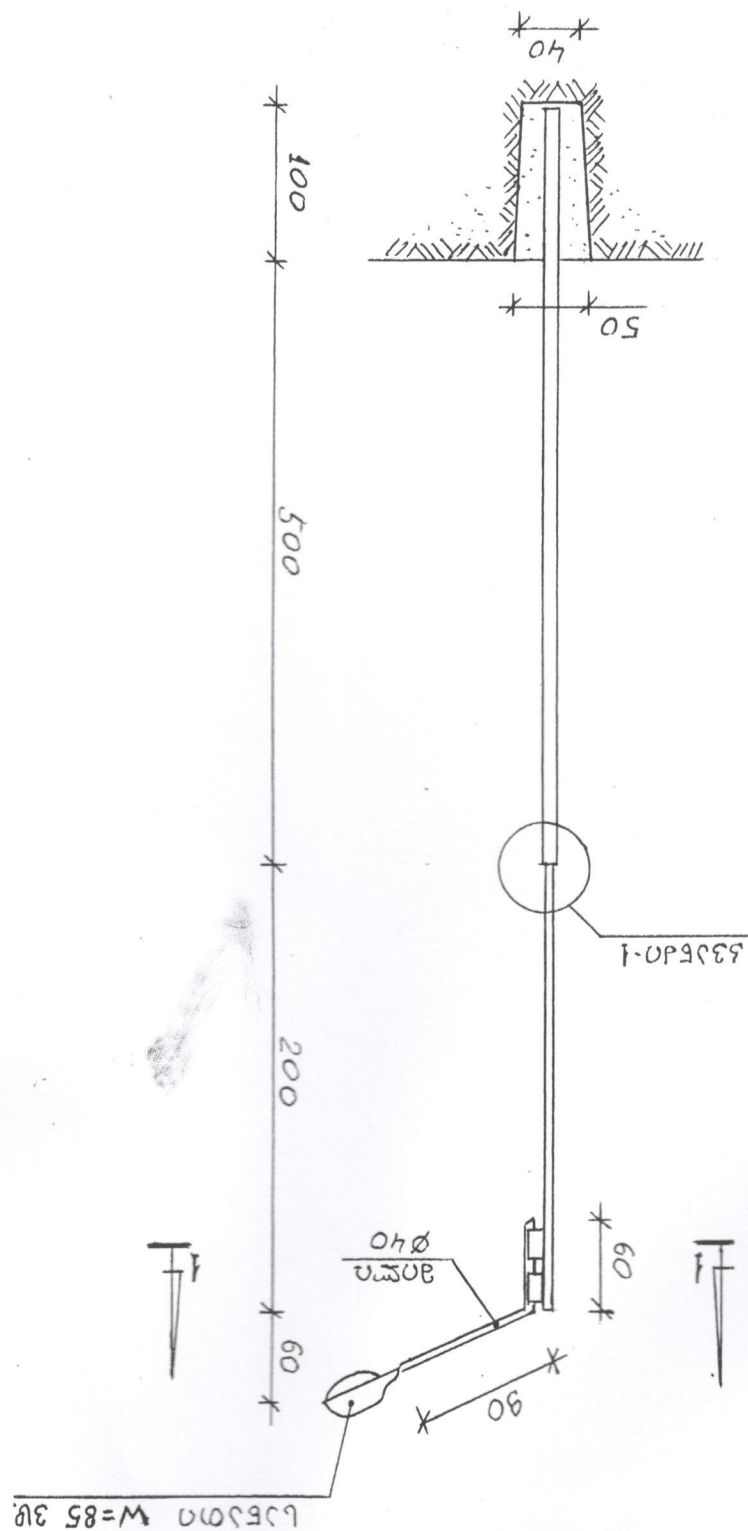

საქსტაშენი-1 W=85 30