

პროექტის დანახელება:
ახალქალაქის მუნიციპალიტე-
I ეტაპი

ნახაზის დანახელება:
ქალაქის რეაბილიტაციის სასახლის



პროექტის დასახელება:
I კტაპი

ნახახის დასახელება:









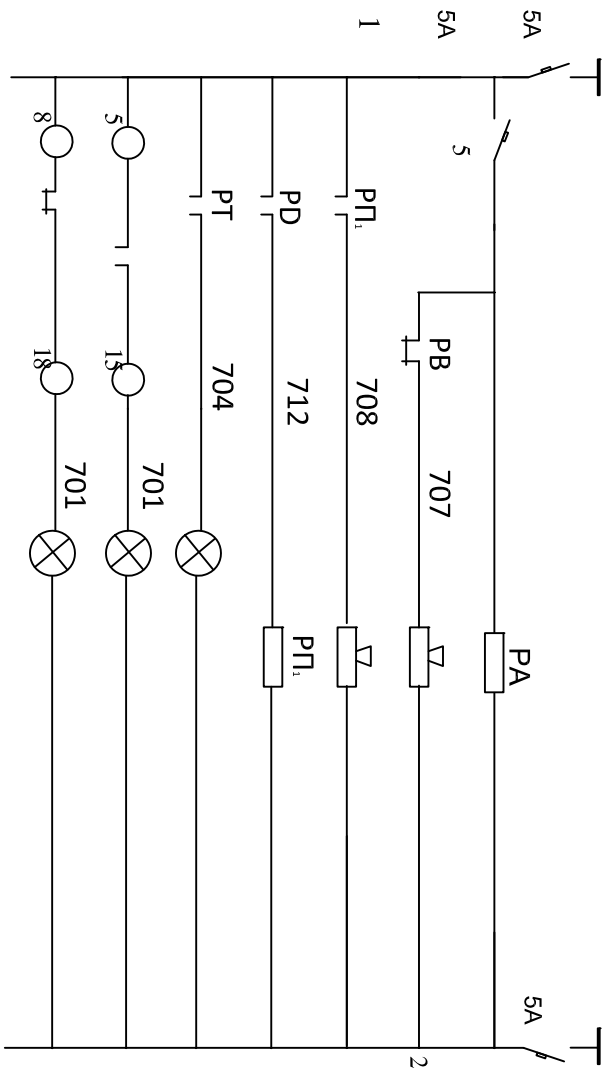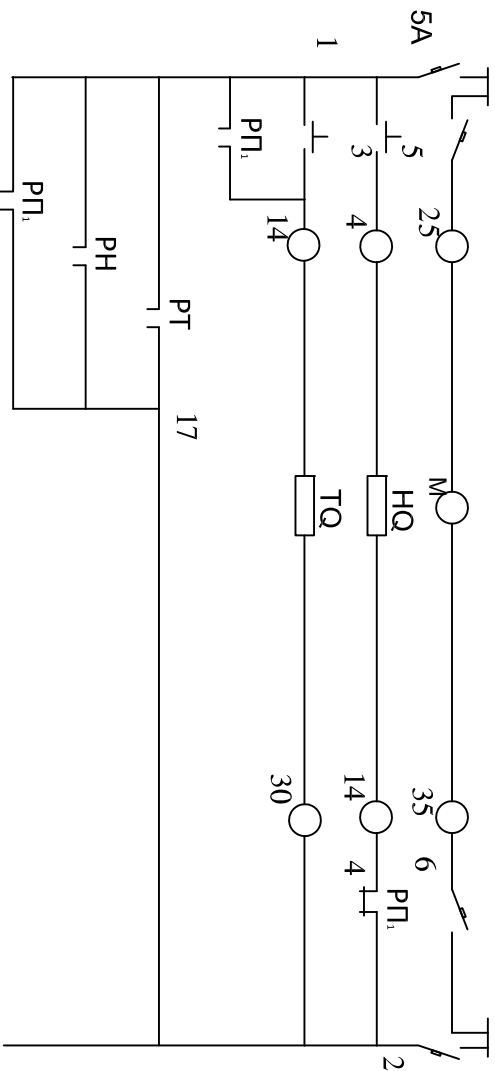


პროექტის დახატვა:
ახალქალაქის მუნიციპალიტეტი,









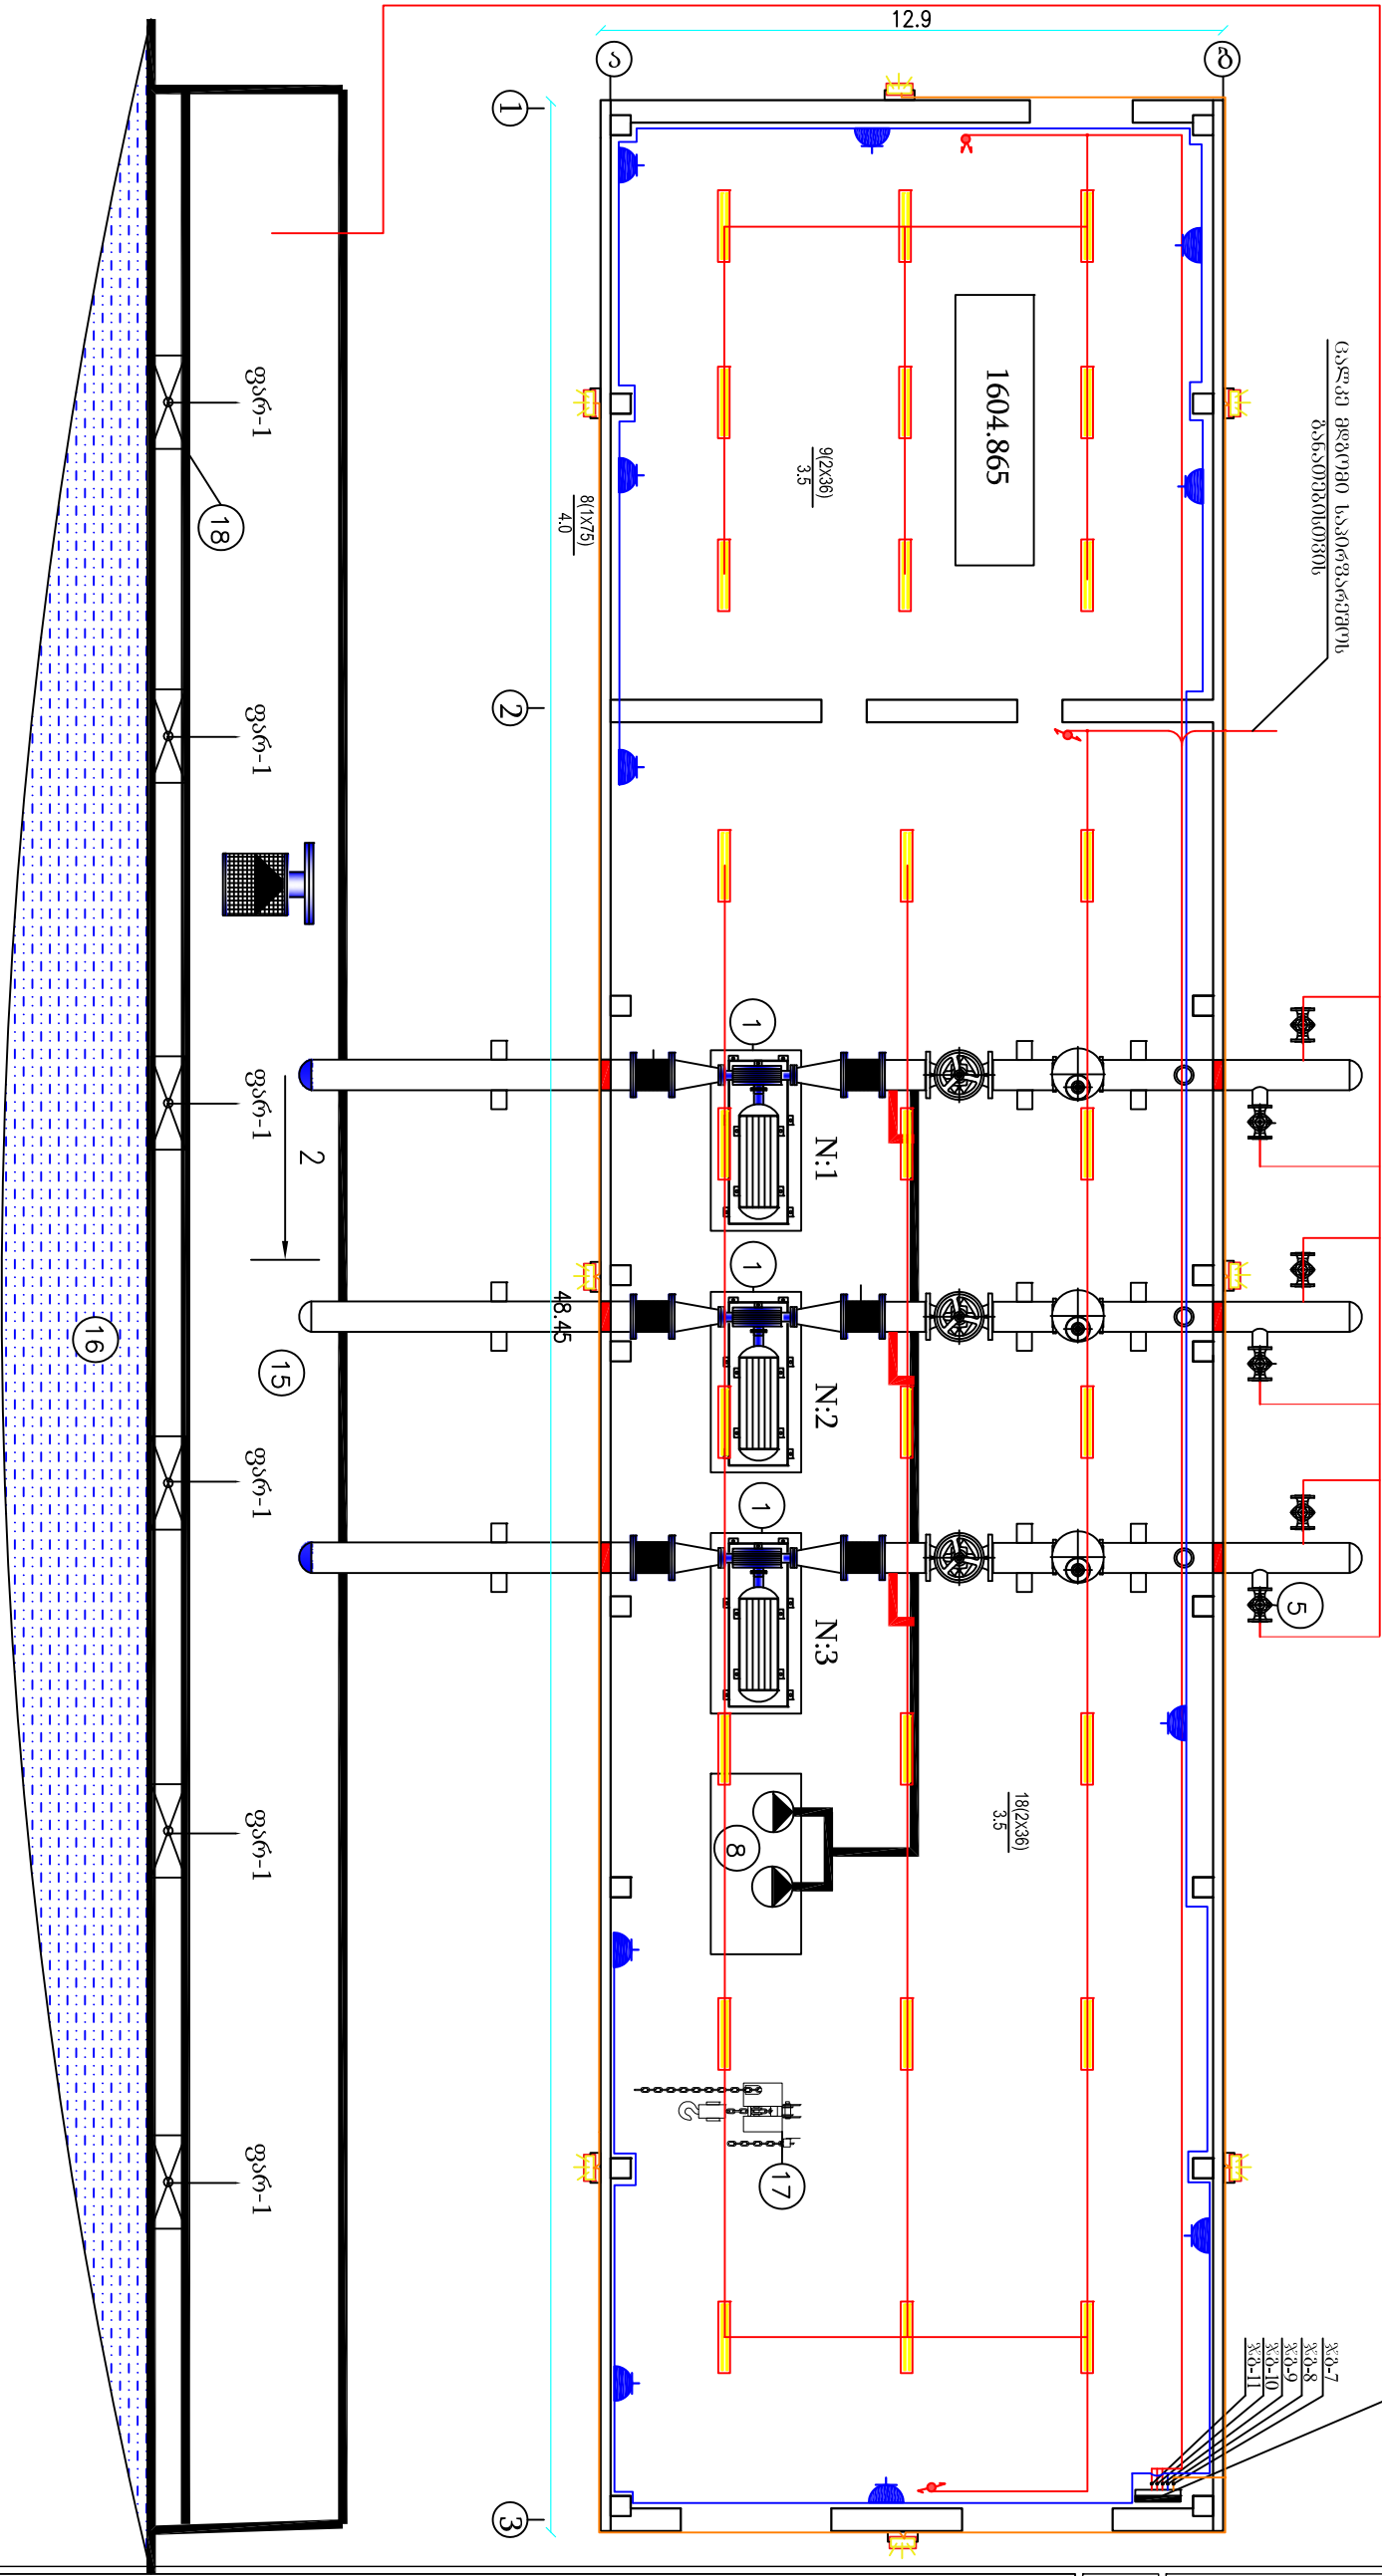


პროექტის დასახელება:
ახალქალაქის მუნიციპალიტეტი,


მასშტაბი: ნახაზის №:
1:50 ელ-8

შენიშვნები და პირობები
აღნიშვნები:

საპროექტო ჯგუფის უფროსი:	
დ. მოსაფეხური	//
პროექტის მთავარი ინჟინერი:	
ნ. ხარაბეიძე	//
დ. დენდუა	//
შეამოვნა:	//
ნ. უფლაძე	//



განმარტებული გეგმა, №6
თბილისი, 2010 წელი

