


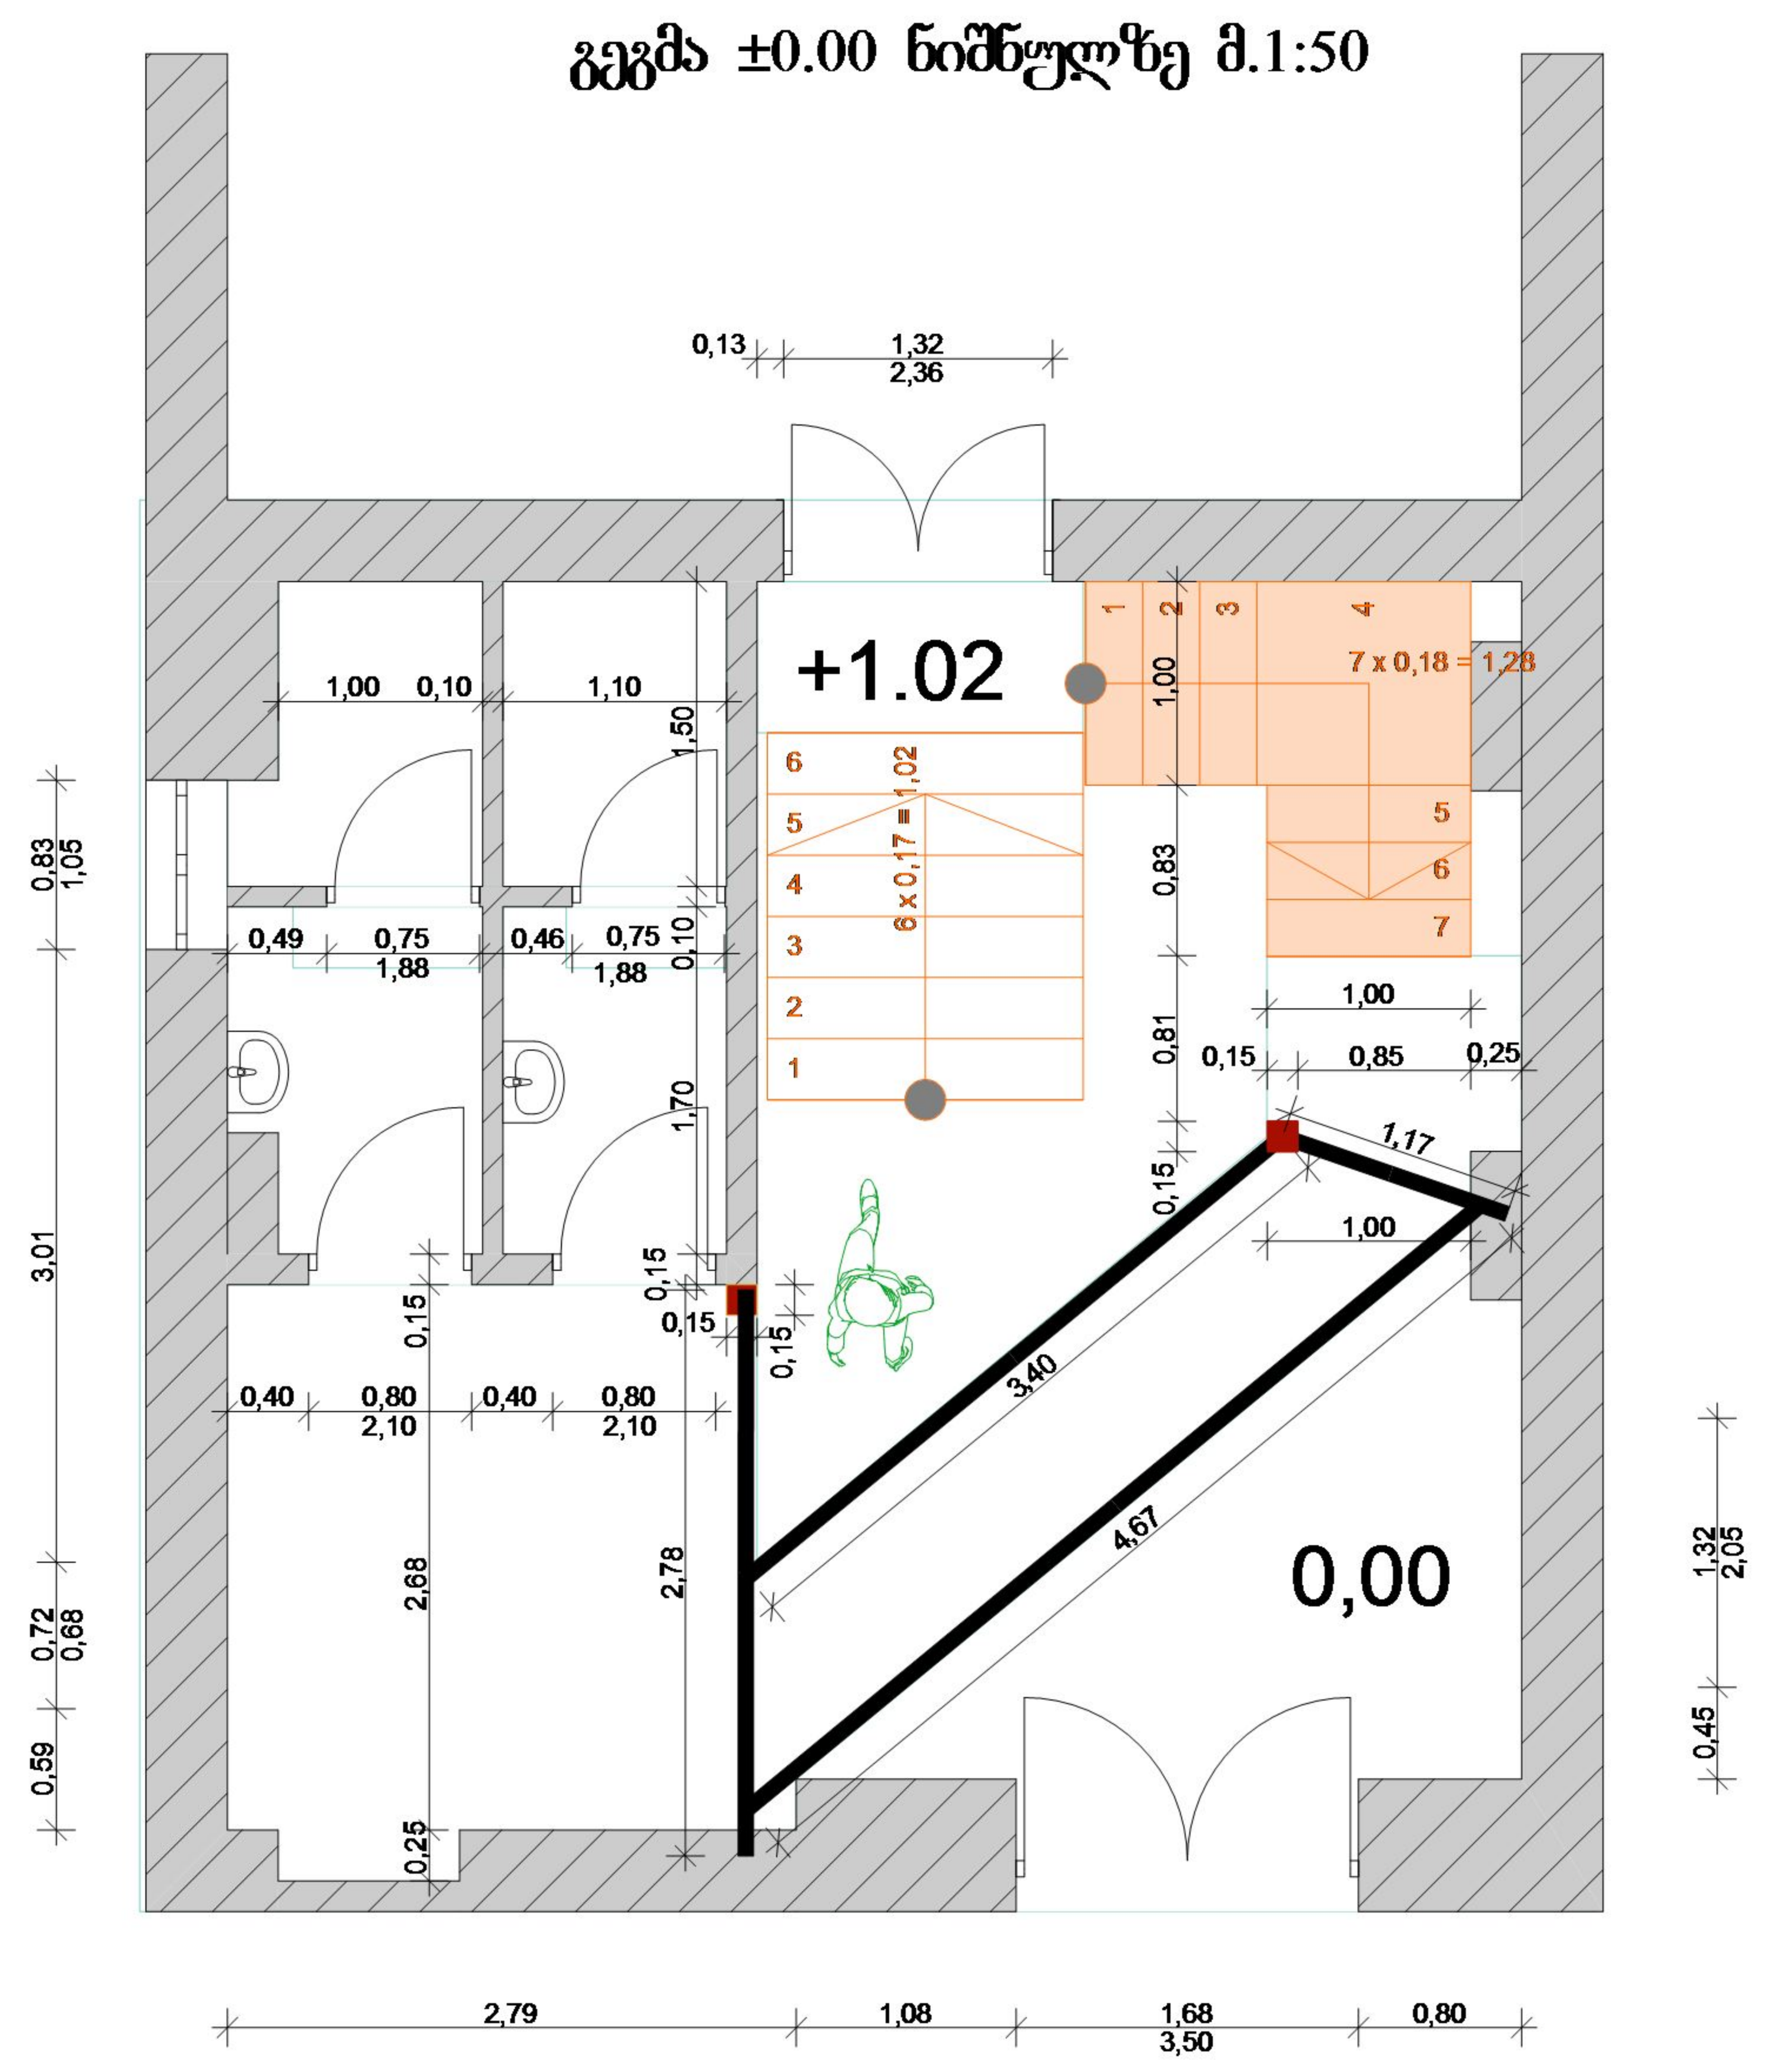

დირექტორი		ნაპროექტი	მ.პ.პ. „თვალის ხარისხი“	ქ. თვალის ხარისხის გამზ. №52-ში მდებარე კულტურის ცენტრის ნაწილობრივ რეაბილიტაციის პროექტი	
შეადგინა		შ.პ.პ. „თვალის ხარისხი“	სტანდ. ფორმა		
შეამოწმა		მ.პ.პ. „თვალის ხარისხი“			გეგმა ±0.00 ნიშნულზე მ.1:50