


ჭრილი II-II მ.1:50

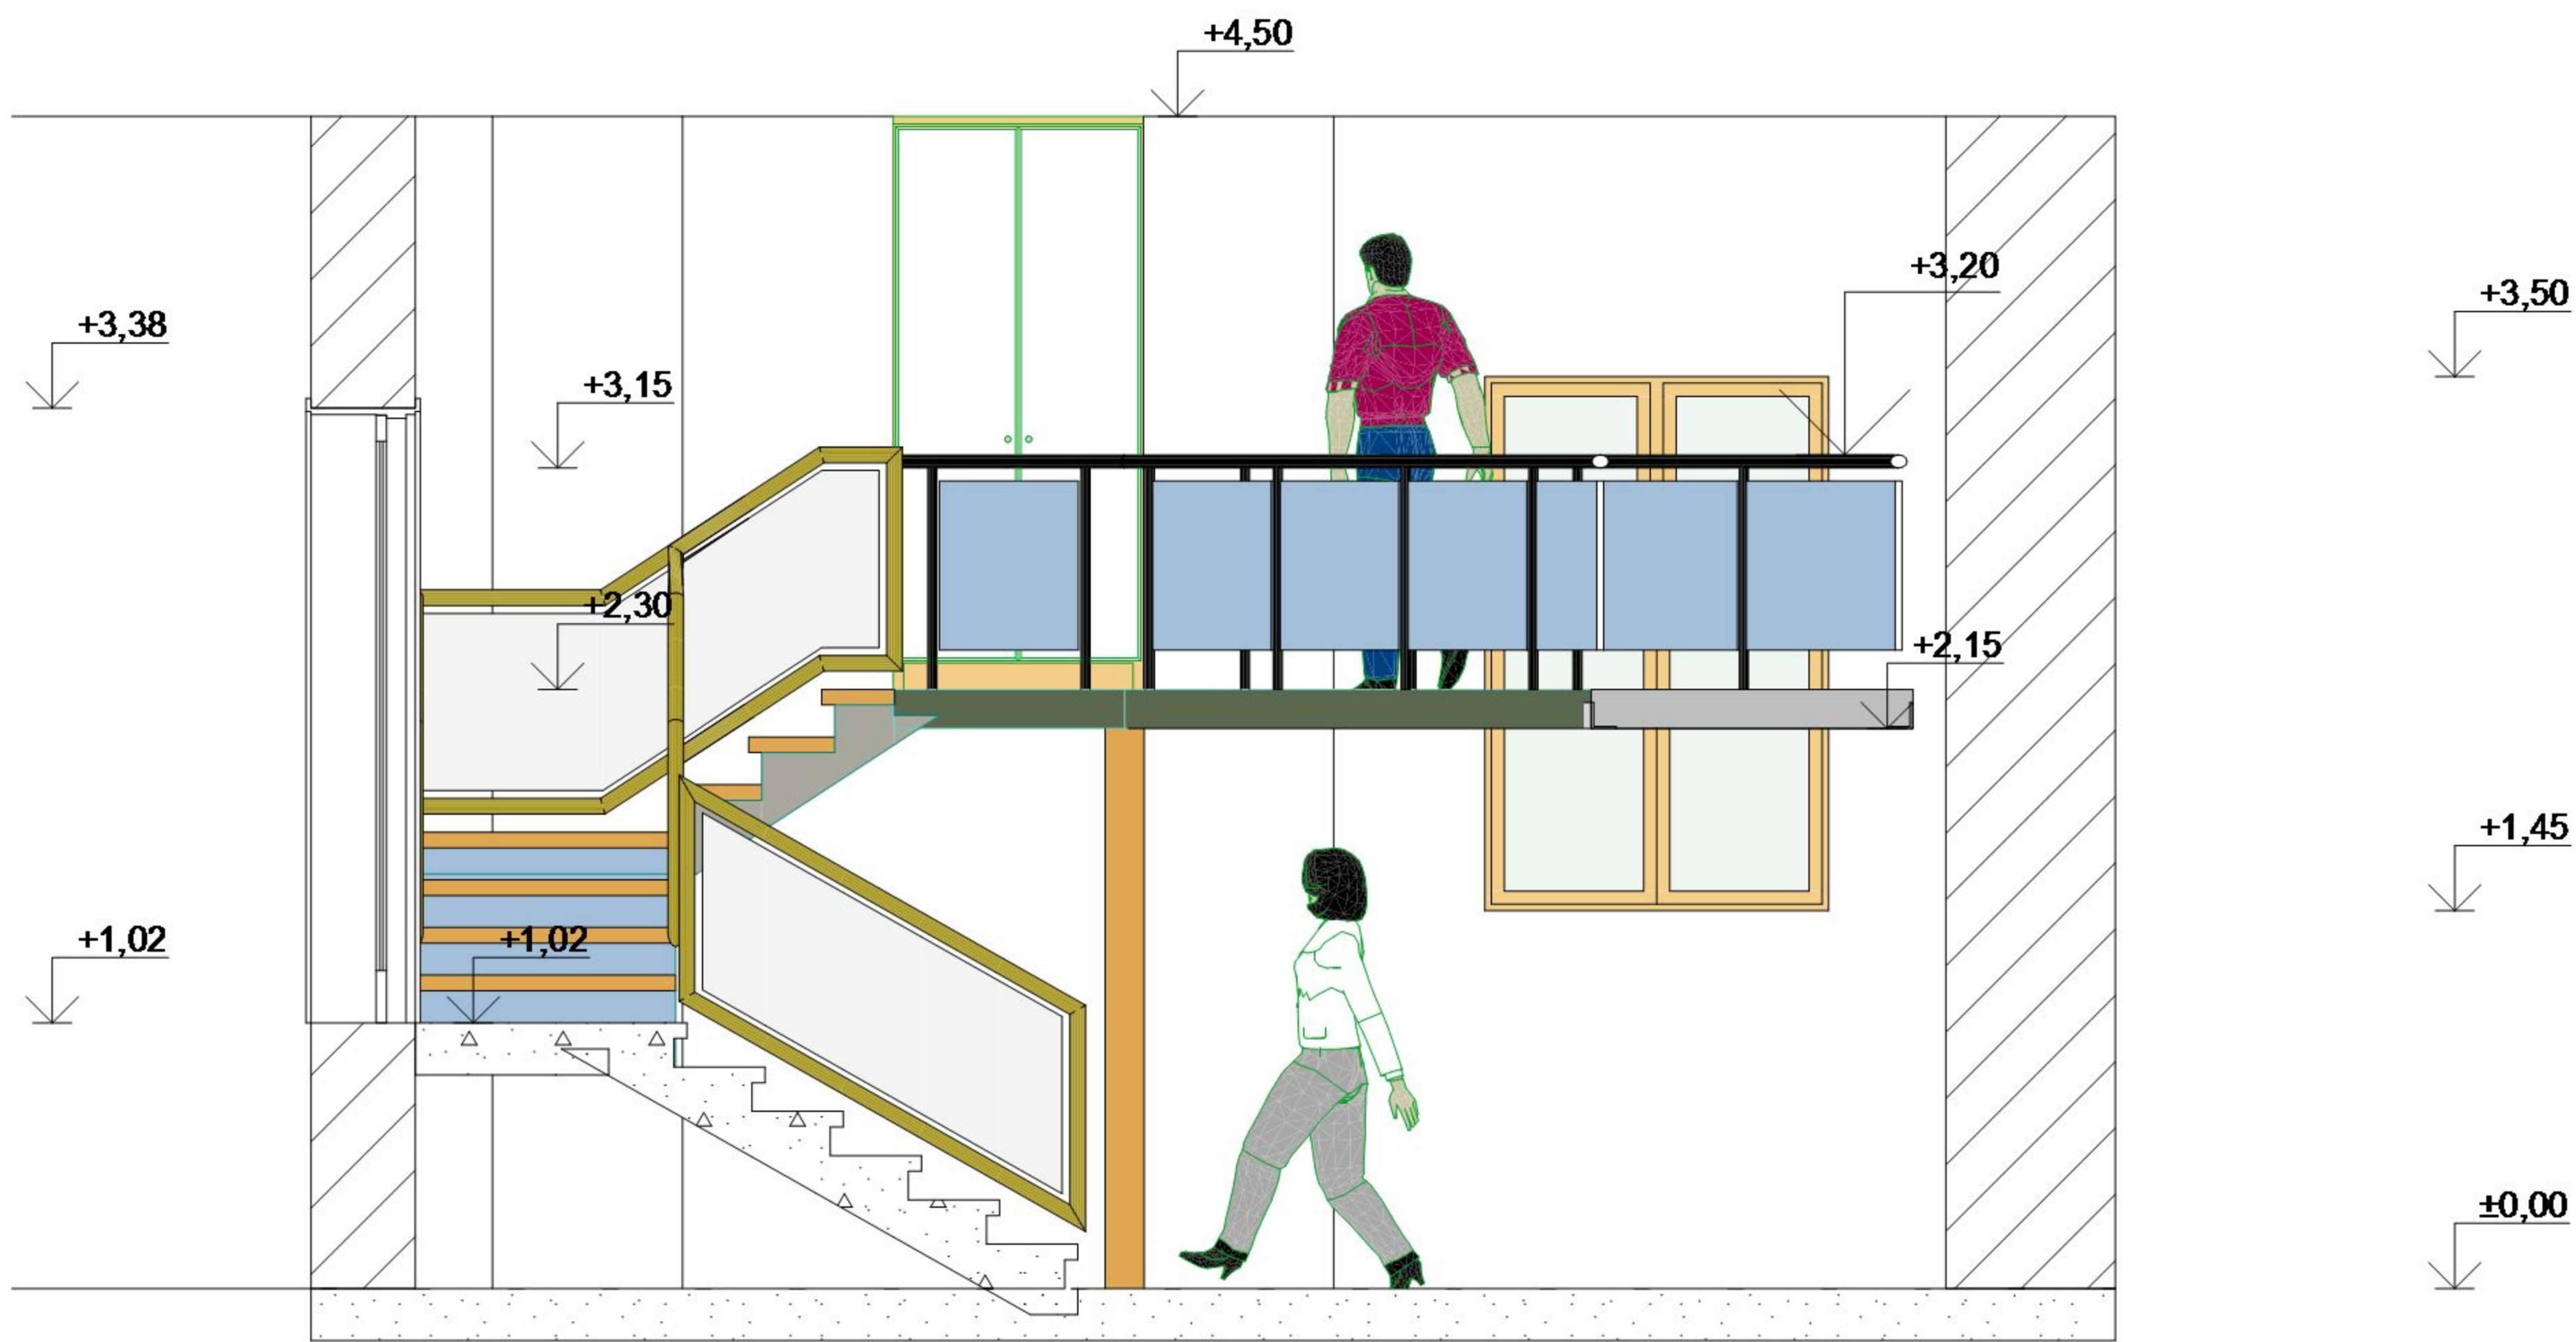

დირექტორი	ნაპროექტი	მ.პ.პ. „თვალის ხარისხი“ ხანრეაბილიტაციის მეთოდი	ქ. თვალის ხარისხი №52-ში მდებარე კულტურის ცენტრის ნაწილობრივ რეაბილიტაციის პროექტი
მედიკოსი	ნაპროექტი	სტანდარტული ნაწილობრივ	
მედიკოსი	ნაპროექტი	სტანდარტული ნაწილობრივ	
ჭრილი II-II			