


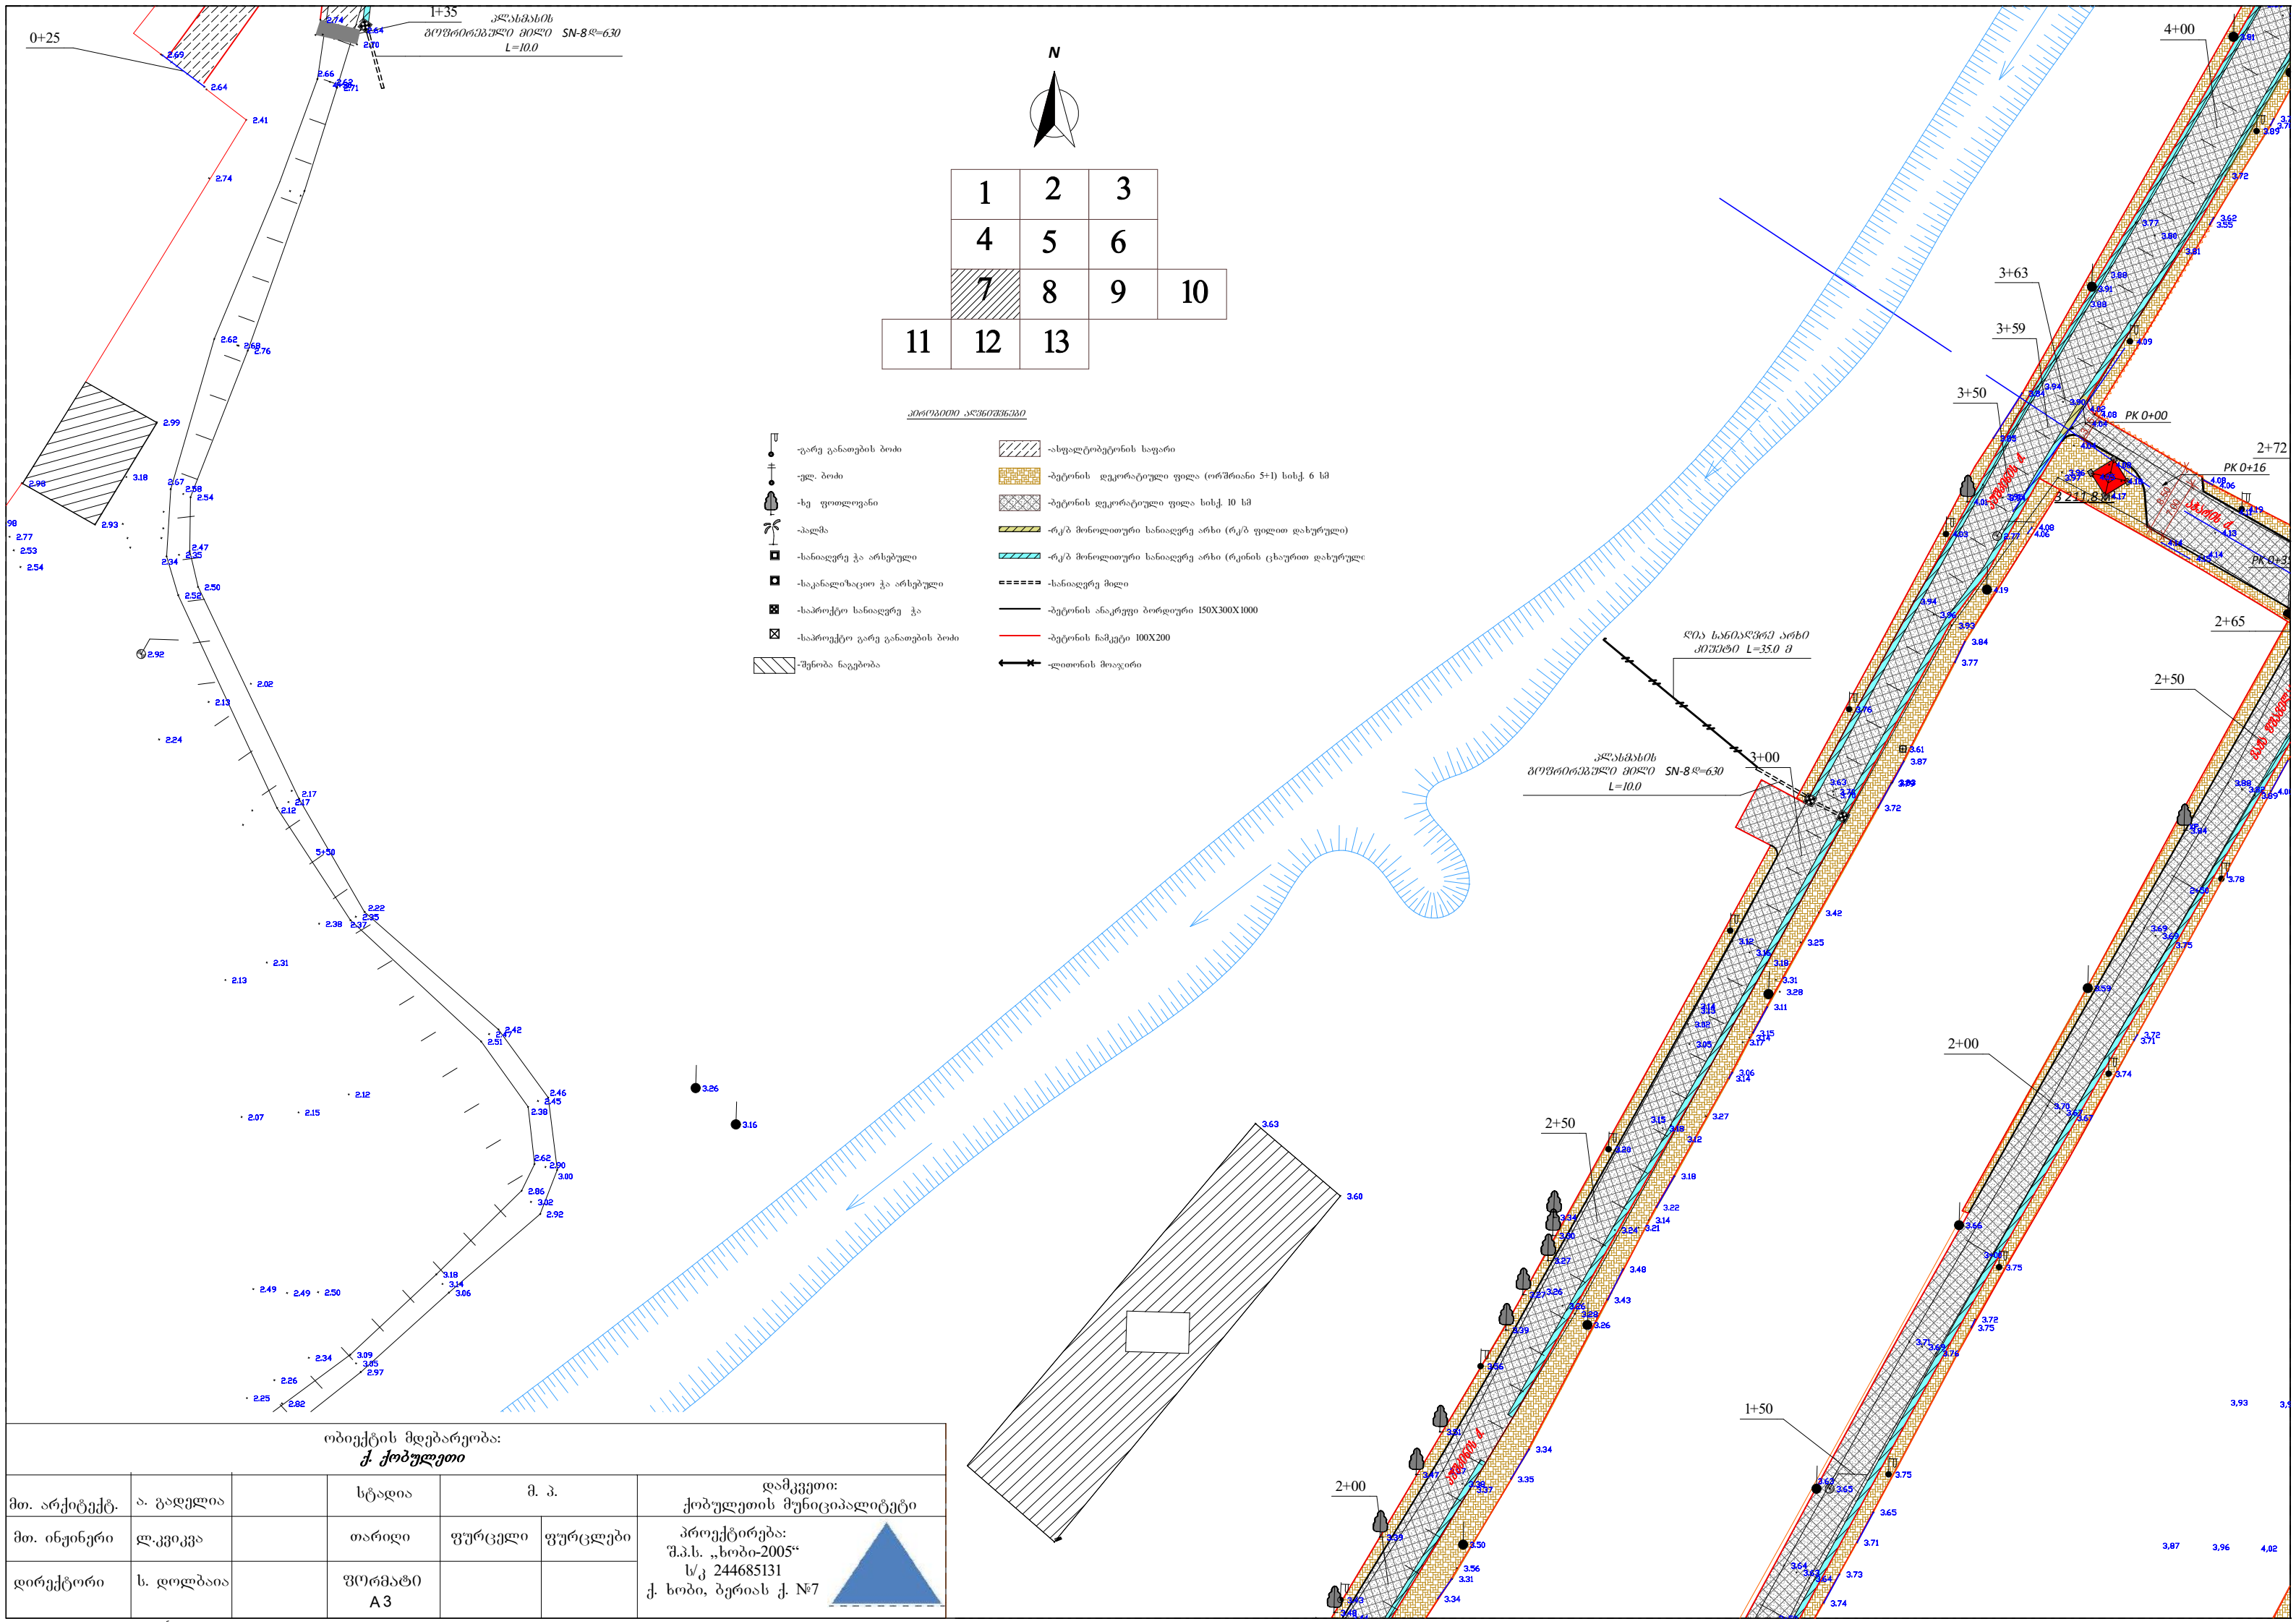

ობიექტის მდებარეობა: ქ. ქობულეთი					
მთ. არქიტექტ.	ა. გადგემა	სტადია	მ. პ.		
მთ. ინჟინერი	ლ. კვიკვა	თარიღი	ფურცელი	ფურცლები	დამკვეთი: ქობულეთის მუნიციპალიტეტი
დირექტორი	ს. დოღბაია	ფურცლები	ფურცლები	ფურცლები	პროექტირება: შ.პ.ს. „სობი-2005“ ს/კ 244685131 ქ. სობი, ბერიას ქ. №7