გილაურის უბანი
ვაჟა-ფშაველას ქუჩა

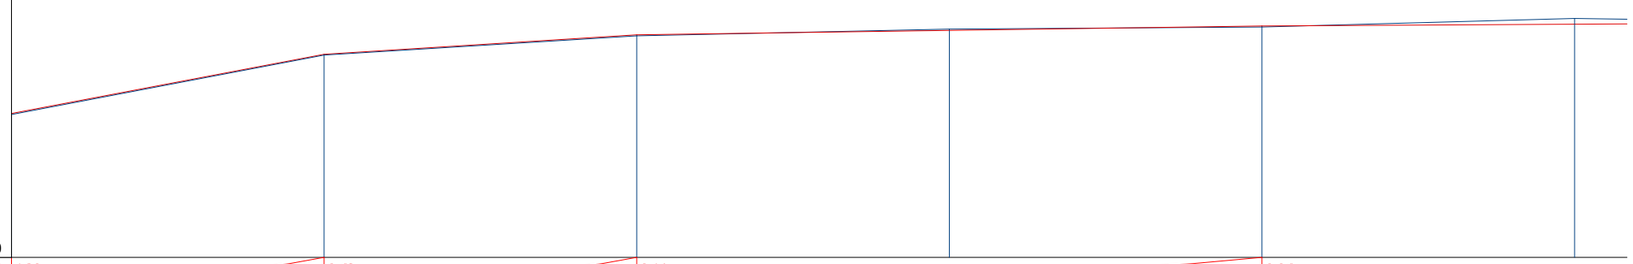

	ქანობი	%	1.90	0.62	0.14		0.06	
	მანძილი	მ	50	50	100			
ს/გზის საპროექტო მონაცემები, ნაწილი	მარცხენა	მ	2.27	3.31	3.62	3.70	3.76	3.79
	ცენტრი (ღერძი)	მ	2.30	3.25	3.56	3.63	3.70	3.73
	მარჯვენა	მ	2.32	3.19	3.50	3.57	3.64	3.67
	ქანობი	%	1.90	0.62	0.18	0.10	0.24	
	მანძილი	მ	50	50	50	50	50	50
ს/გზის ფაქტიური მონაცემები, ნაწილი	მარცხენა	მ	2.27	3.26	3.57	3.63	3.68	3.88
	ცენტრი (ღერძი)	მ	2.30	3.25	3.56	3.65	3.70	3.82
	მარჯვენა	მ	2.32	3.24	3.56	3.65	3.67	3.84
მანძილი		მ		100	100		100	
პიკეტები (მეტრები)			pk.0+00		pk.1+00		pk.2+00	
			0					

სპეციფიკაცია
პირობითი აღნიშვნები
ობიექტის დასახელება
გილაურის უბანი ვაჟა-ფშაველას ქუჩა
ბრძივი პროფილი
ობიექტის მდებარეობა: საქართველო; აჭარის ა.რ; ქ. ქობულეთი
დამკვეთი: ქობულეთის მუნიციპალიტეტი
პროექტირება: შ.პ.ს. „ხობი-2005“ ს/კ 244685131 ქ. ხობი, ბერიას ქ. №7

მთ. არქიტექტ.	ა. გადელია	
მთ. ინჟინერი	ლ. კვიკვინია	
დირექტორი	ს. დოლბაია	
სტადია	მ. პ.	
თარიღი	ფურცელი	ფურცლები
ფორმატი A 3		