გილაურის უბანი
ვაჟა-ფშაველას ქუჩა

გრძივი პროფილი

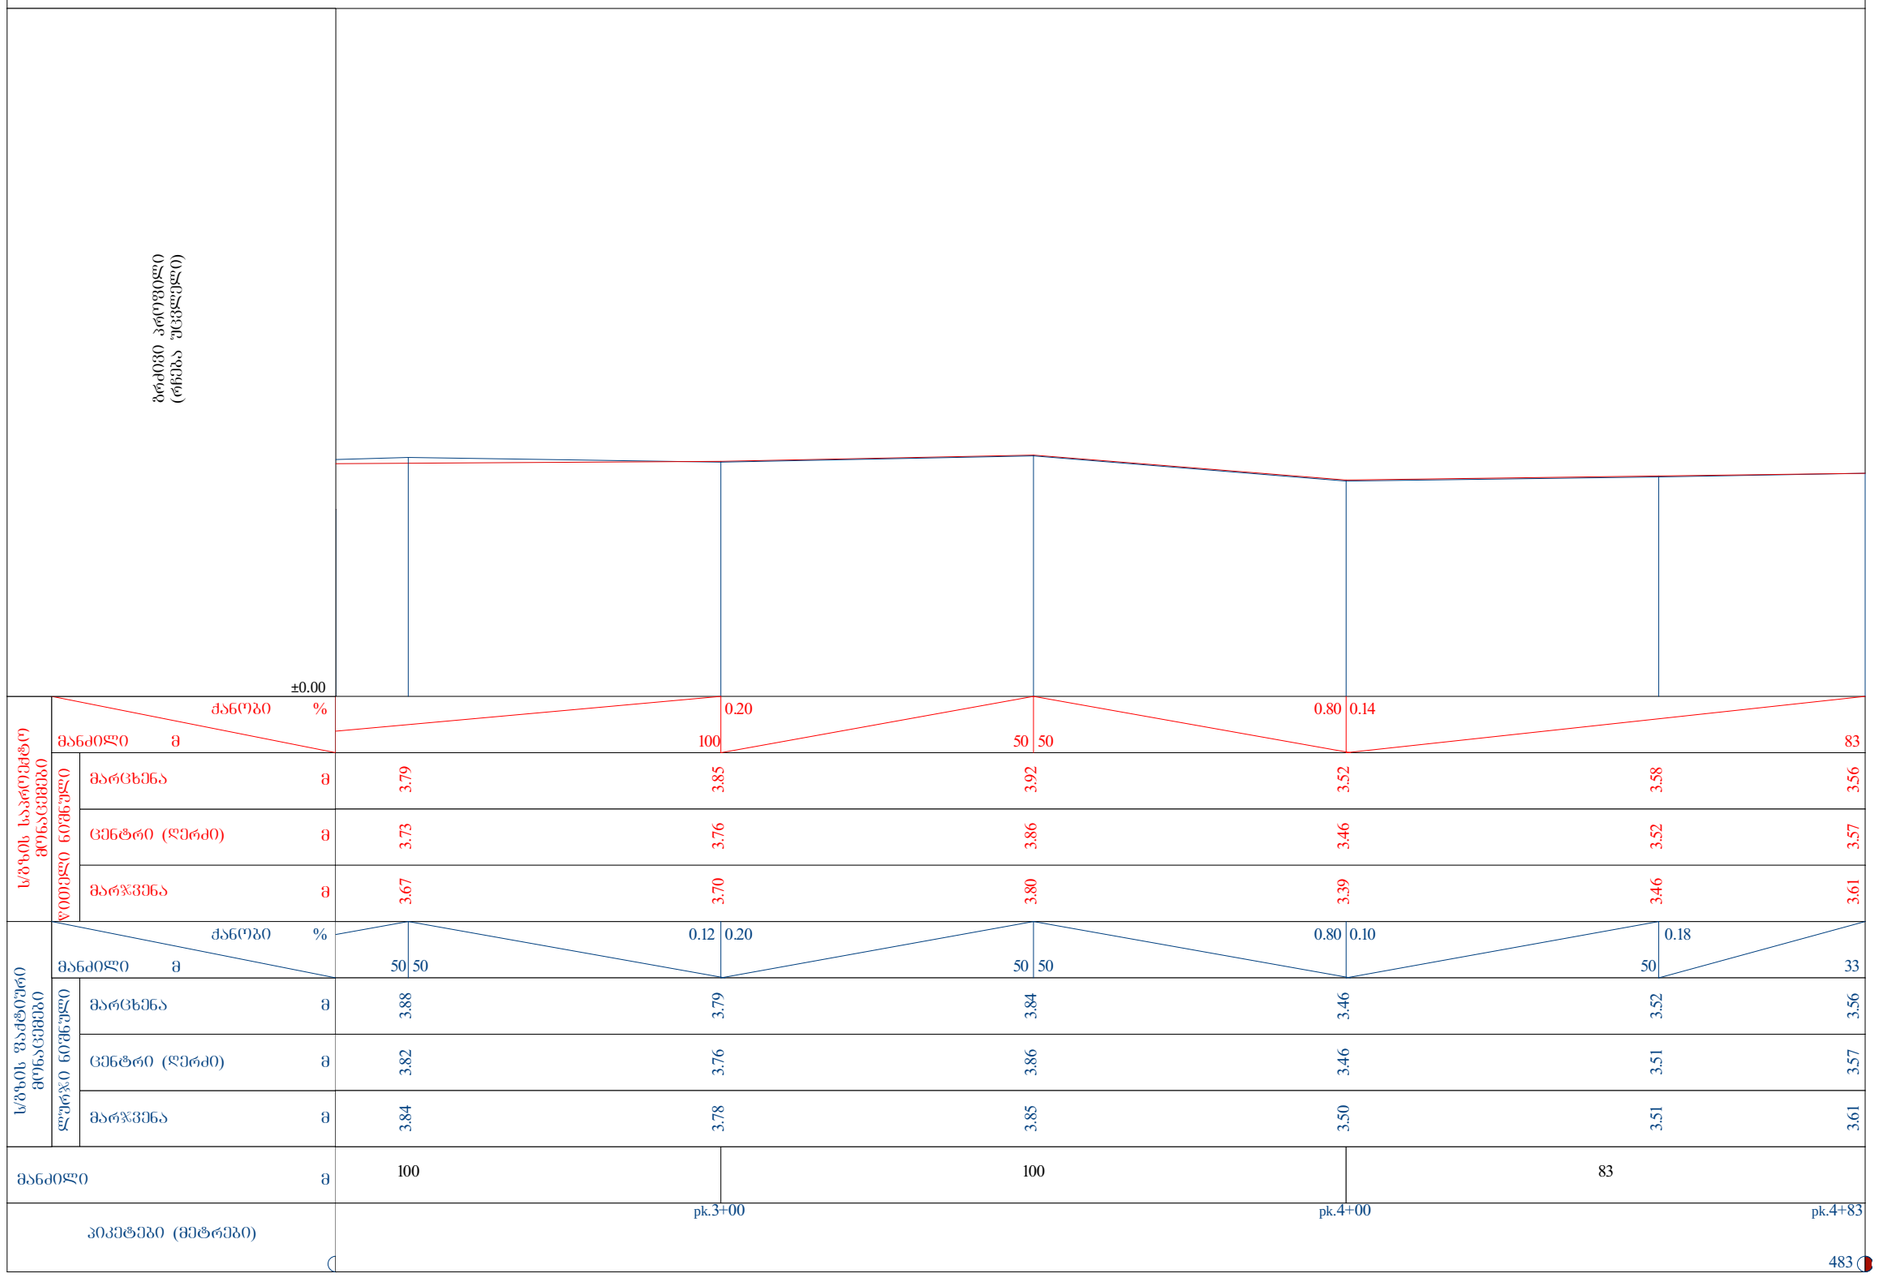

ს/ზის საკონტროლო მონაცემები	ქანობი	%		0.20		0.80	0.14	
	მანძილი	მ		100	50	50		83
	დეფილე ნიშნული: მარცხენა	მ	3.79	3.85	3.92	3.52	3.58	3.56
	ცენტრი (ღერძი)	მ	3.73	3.76	3.86	3.46	3.52	3.57
	მარჯვენა	მ	3.67	3.70	3.80	3.39	3.46	3.61
ს/ზის ფაქტიური მონაცემები	ქანობი	%		0.12 0.20		0.80 0.10		0.18
	მანძილი	მ	50 50		50 50		50	33
	ფაქტიური ნიშნული: მარცხენა	მ	3.88	3.79	3.84	3.46	3.52	3.56
	ცენტრი (ღერძი)	მ	3.82	3.76	3.86	3.46	3.51	3.57
	მარჯვენა	მ	3.84	3.78	3.85	3.50	3.51	3.61
მანძილი		მ	100		100		83	
პიკეტები (მეტრები)			0	pk.3+00		pk.4+00		pk.4+83
								483

სპეციფიკაცია
პირობითი აღნიშვნები
ობიექტის დასახელება
გილაურის უბანი ვაჟა-ფშაველას ქუჩა
გრძივი პროფილი
ობიექტის მდებარეობა: საქართველო; აჭარის ა.რ; ქ. ქობულეთი
დამკვეთი: ქობულეთის მუნიციპალიტეტი
პროექტირება: შ.პ.ს. „ხობი-2005“ ს/კ 244685131 ქ. ხობი, ბერიას ქ. №7

მთ. არქიტექტ.	ა. გადელია	
მთ. ინჟინერი	ლ. კვიკვინია	
დირექტორი	ს. დოლბაია	
სტადია	მ. პ.	
თარიღი	ფურცელი	ფურცლები
ფორმატი A 3		