გილაურის უბანი
პუშკინის ქუჩა

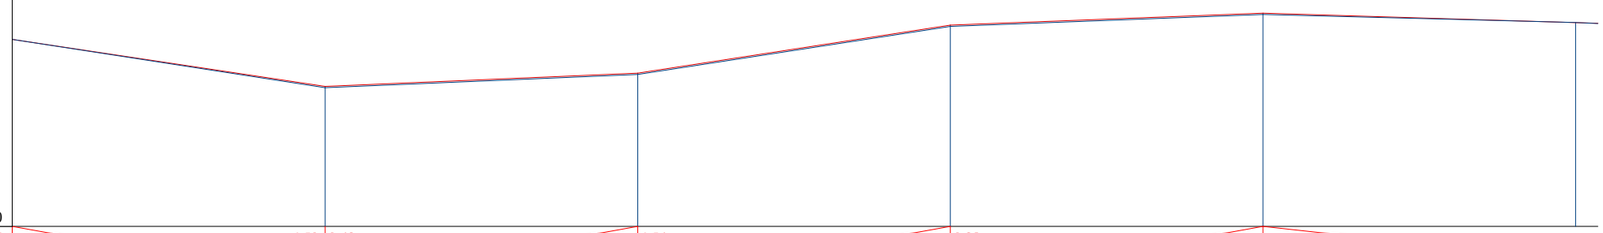

ზრდადი პრიფილი (რიგრა შცვლელი)								
ს/გზის საპროექტო მონაცემები	ქანობი %		1.50	0.42	1.54	0.38		
	მანძილი მ		50	50	50	50	82	
	ყოველი ნიშნული	მარცხენა მ	3.06	2.29	2.50	3.27	3.46	3.31
		ცენტრი (ღერძი) მ	2.99	2.24	2.45	3.22	3.41	3.26
		მარჯვენა მ	2.98	2.19	2.39	3.17	3.36	3.21
ს/გზის ფაქტიური მონაცემები	ქანობი %		1.50	0.42	1.54	0.38		0.26
	მანძილი მ		50	50	50	50	50	32
	ლარგი ნიშნული	მარცხენა მ	3.06	2.25	2.57	3.28	3.44	3.34
		ცენტრი (ღერძი) მ	2.99	2.24	2.45	3.22	3.41	3.28
		მარჯვენა მ	2.98	2.27	2.53	3.30	3.41	3.24
მანძილი		მ		100		100		100
პიკეტები (მეტრები)			pk.0+00		pk.1+00		pk.2+00	
			0					

სპეციფიკაცია
პირობითი აღნიშვნები
ობიექტის დასახელება
გილაურის უბანი პუშკინის ქუჩა
ობიექტის მდებარეობა: საქართველო; აჭარის ა.რ; ქ. ქობულეთი
დამკვეთი: ქობულეთის მუნიციპალიტეტი
პროექტირება: შ.პ.ს. „ხობი-2005“ ს/კ 244685131 ქ. ხობი, ბერიას ქ. №7

მთ. არქიტექტ.	ა. გადელია	
მთ. ინჟინერი	ლ. კვიკვინია	
დირექტორი	ს. დოლბაია	
სტადია	მ. პ.	
თარიღი	ფურცელი	ფურცლები
ფორმატი A 3		