







ფურცელი A 3		პროექტი №					
შენიშვნა:							
რეკონსტრუქცია		თარიღი					
პროექტის ნაწილი							
ფურცელი		ფურცელი					

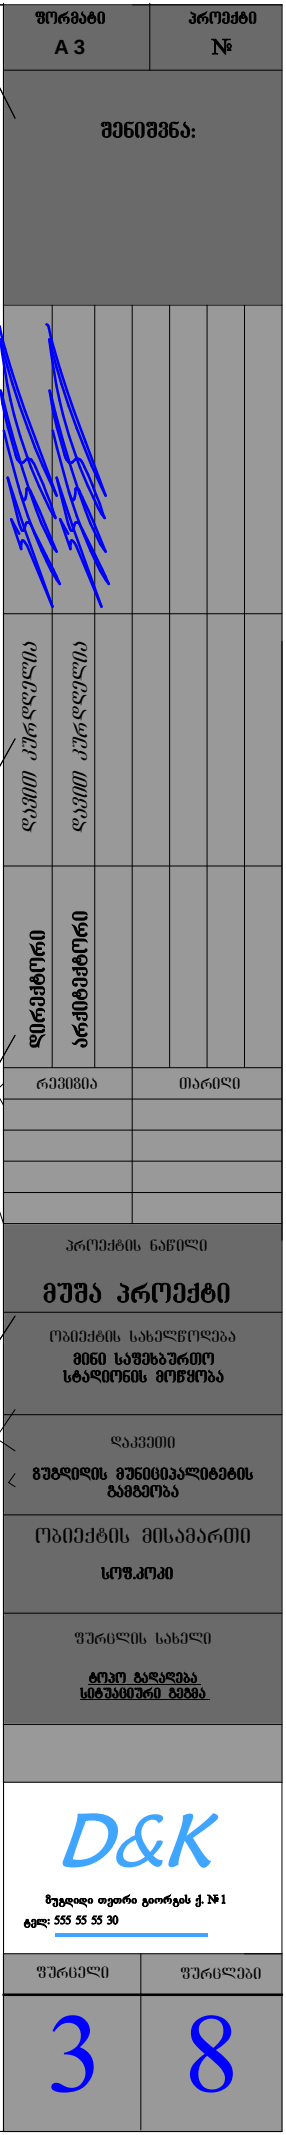


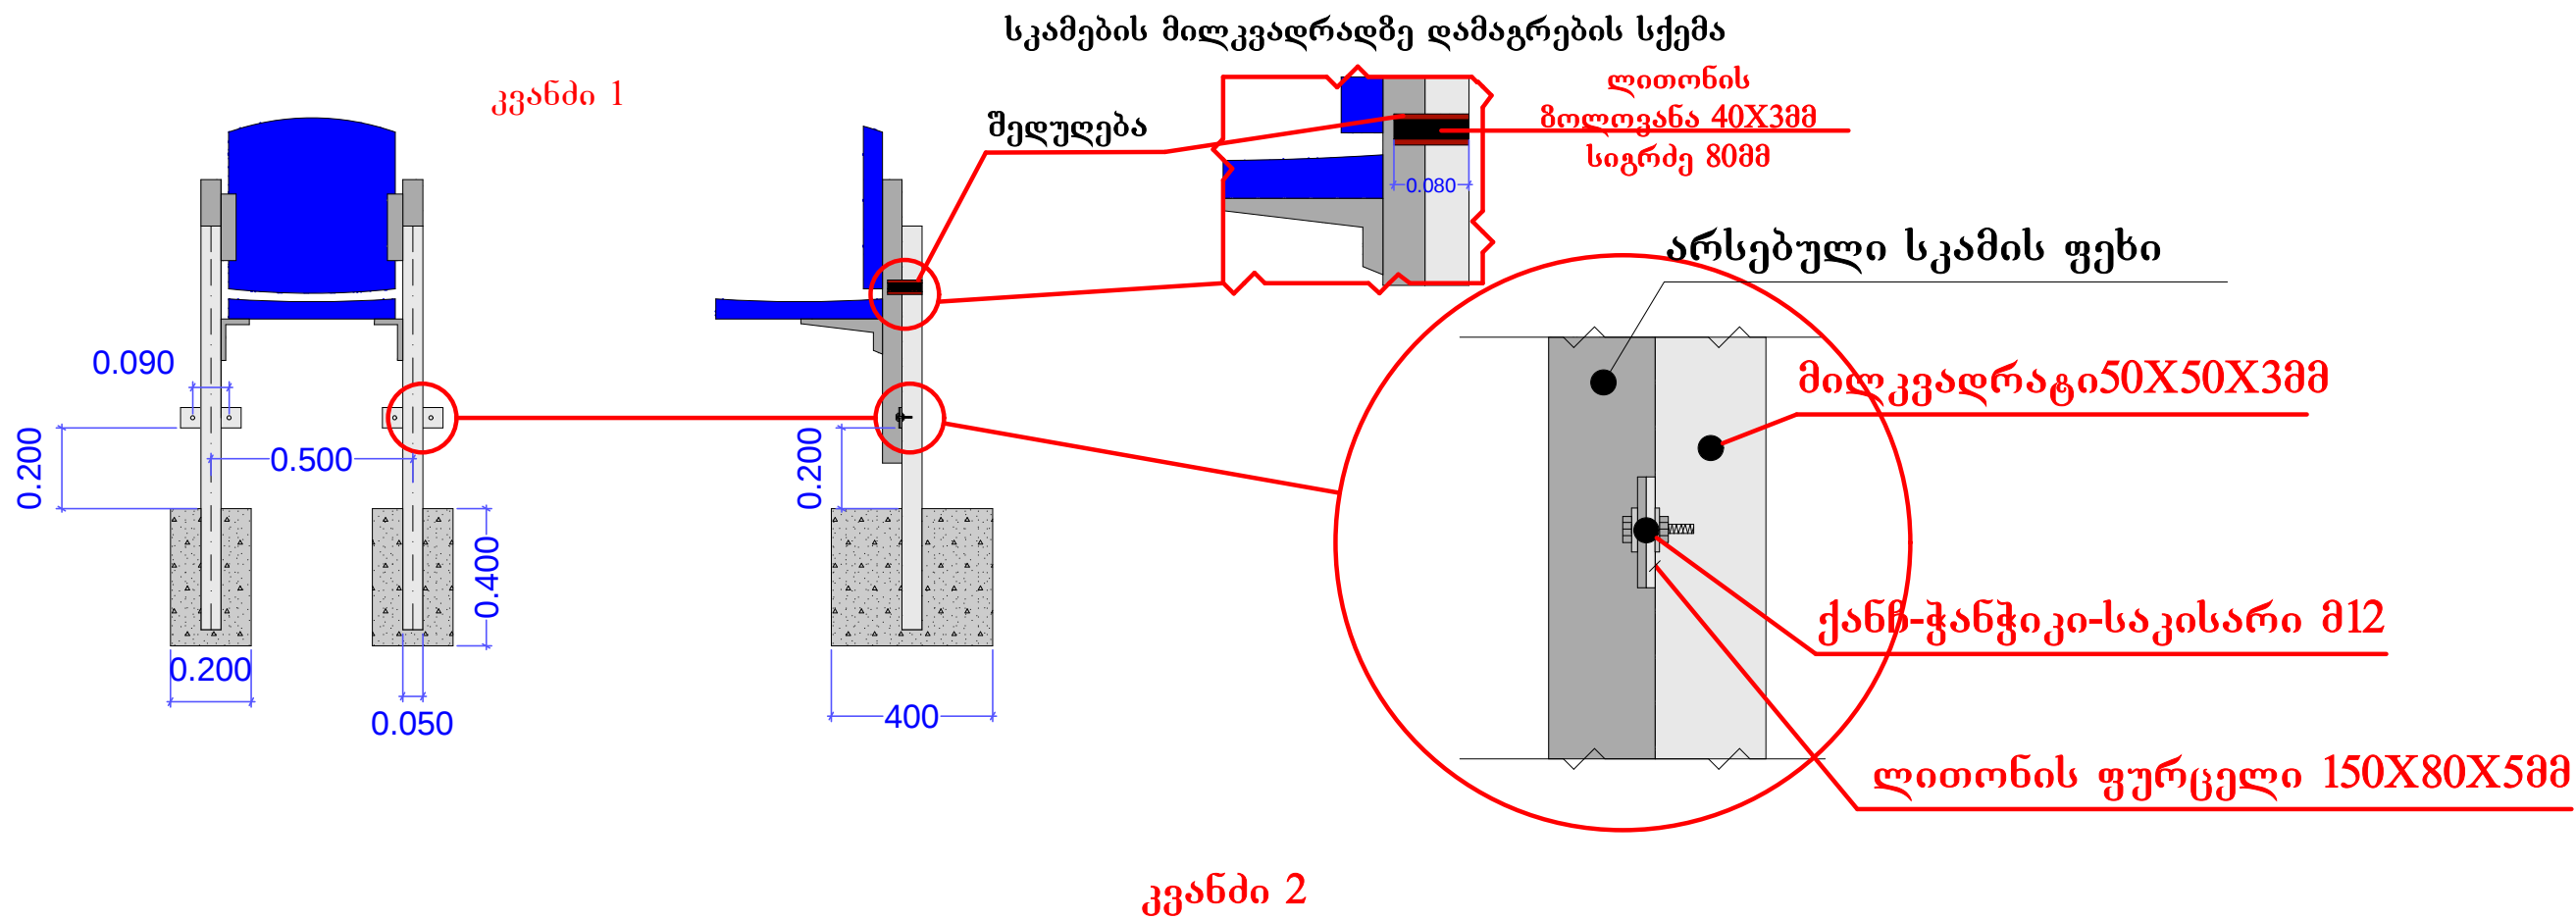


სადირკველისა და გეპირკველის
ჭრილის ფრაგმენტი

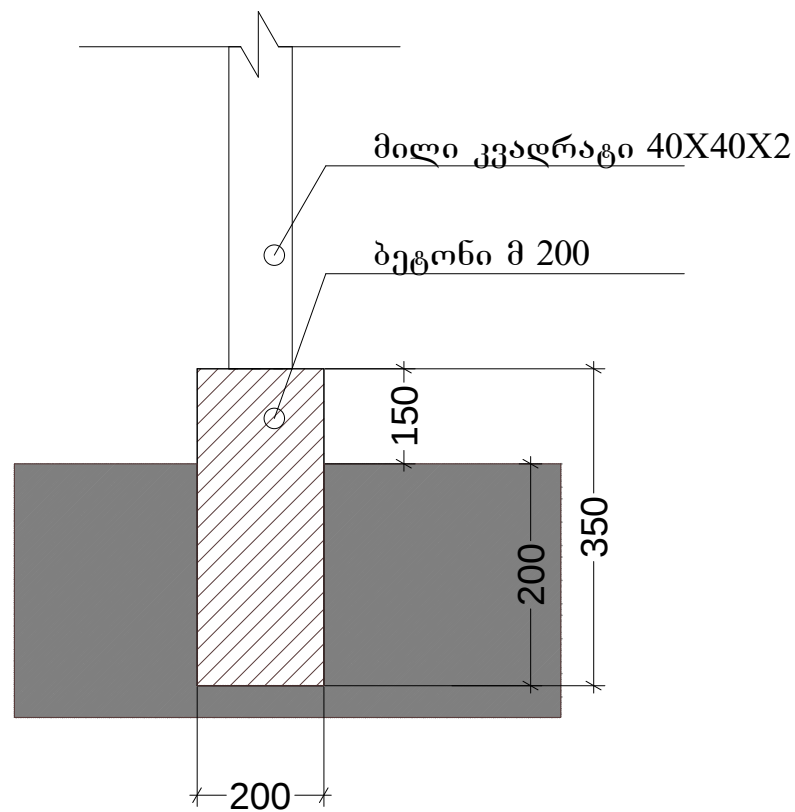


ღვარის ბეტონში მოწყობის
ჭრილის ფრაგმენტი

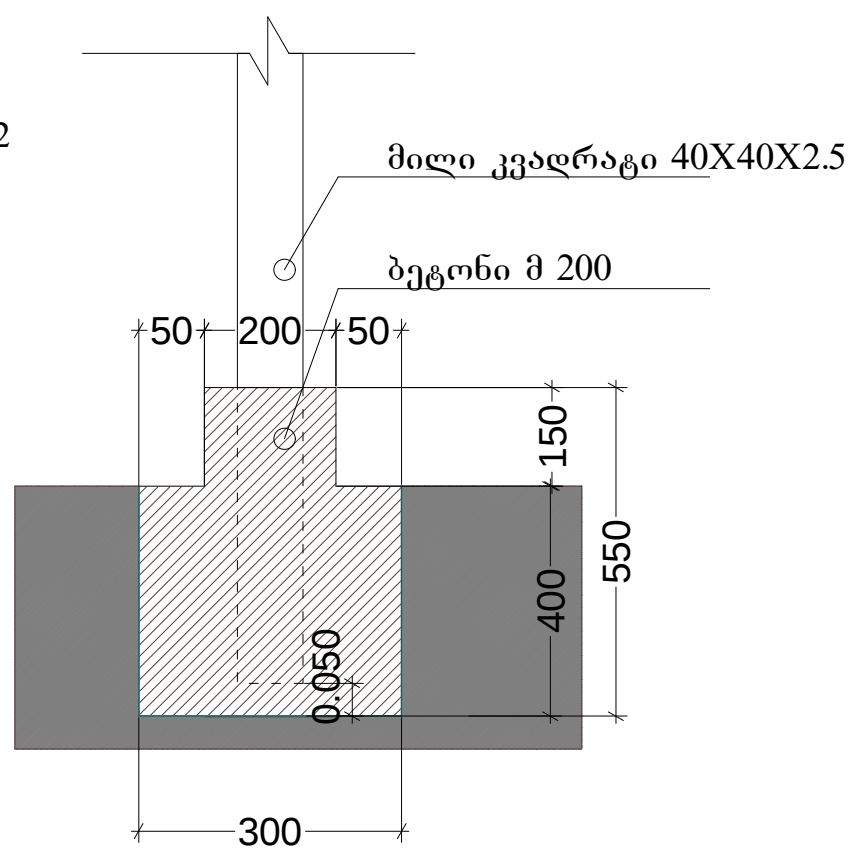

ღობის ფრაგმენტი

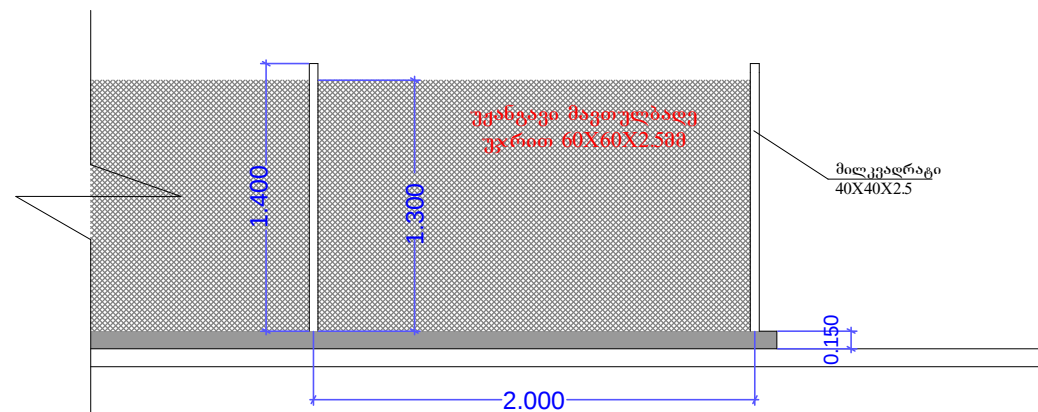

შესასვლელი კარი

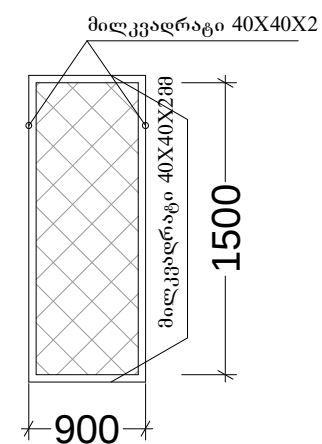

შრომის A 3	პროექტი №
შენიშვნა:	
რევიზია	თარიღი
პროექტის ნაწილი	
მუშა პროექტი	
ობიექტის მისამართი სოფ.კოპი	
შრომის სახელი კვანძი 1 კვანძი 2	
შედგენილი თარიღი გორგას ქ. №1 გელ: 555 55 55 30	
შრომის	შრომის
5	8