




მ. 1:200

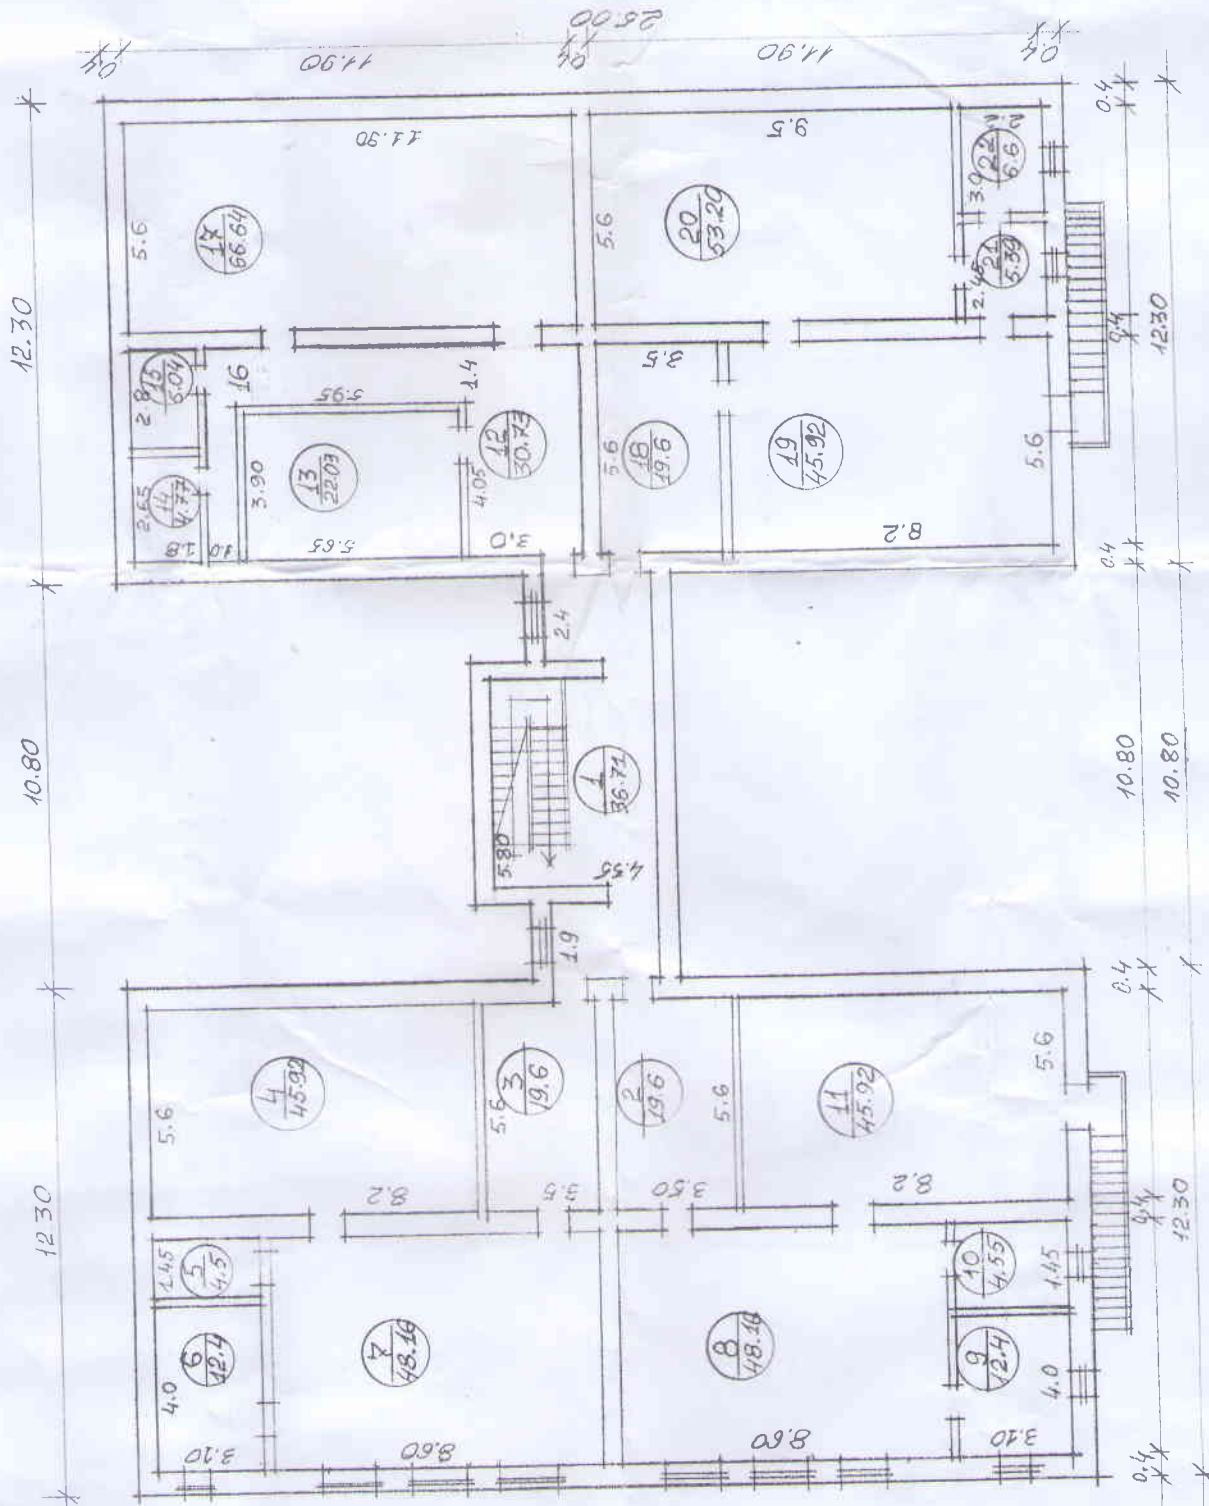

1. კოლონა





















