





ამბროლაურის ადგილობრივი მნიშვნელობის აეროპორტი

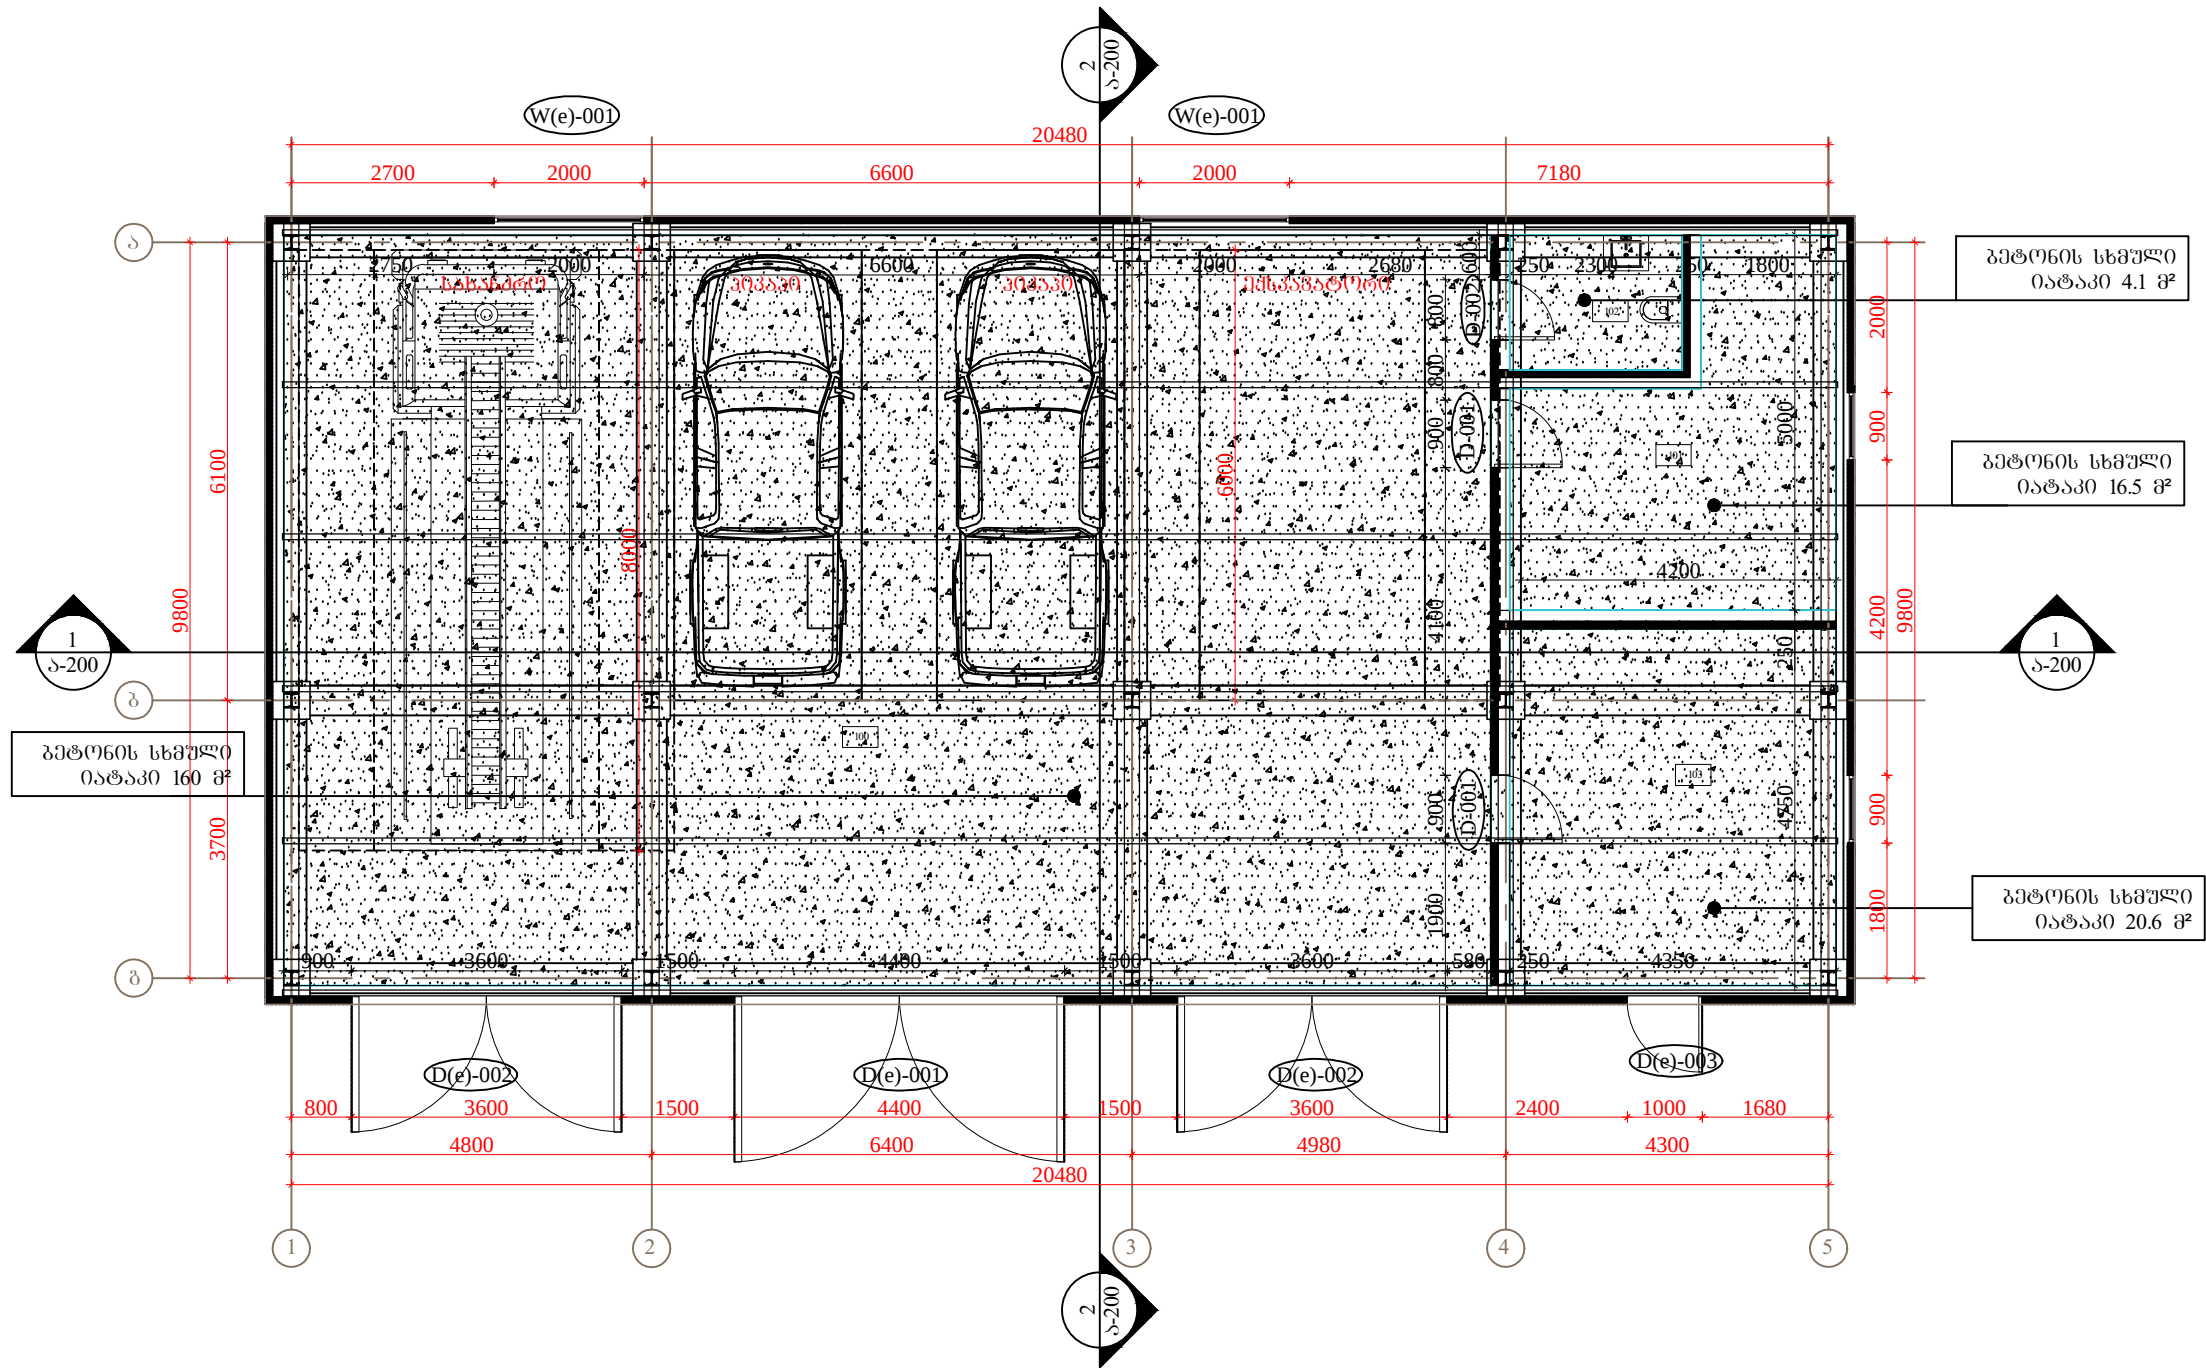

გეგმა +0.00 ნიშნულზე




შ.პ.ს. „ქალაქპროექტი“			
საქართველო, თბილისი 0108, მთაწმინდის რ/6 რ. თაბუკაშვილის №46			
ამბროლაურის ადგილობრივი მნიშვნელობის აეროპორტის სახანძრო ტერმინალის პროექტი			
ლაშქვეთი		შ.პ.ს. „საქართველოს გაერთიანებული აეროპორტი“	
		1,158 თბილისი, საქართველო, თბილისის საერთაშორისო აეროპორტი	
თანამდებობა	გვარი, სახელი	ბუღალტრის მომსახურება	
გენ. დირექტორი	მ. მახათაძე		
მთ. არქიტექტორი	მ. მახათაძე		
არქიტექტორი	ნ. ჩხაიძე		
არქიტექტორი	ლ. ხუნდაძე		
გეგმა			ფურც №
			1
სტადია	ფორმატ	სკალა	თარიღი
პროექტირება	A3	1:100	05.12.2016

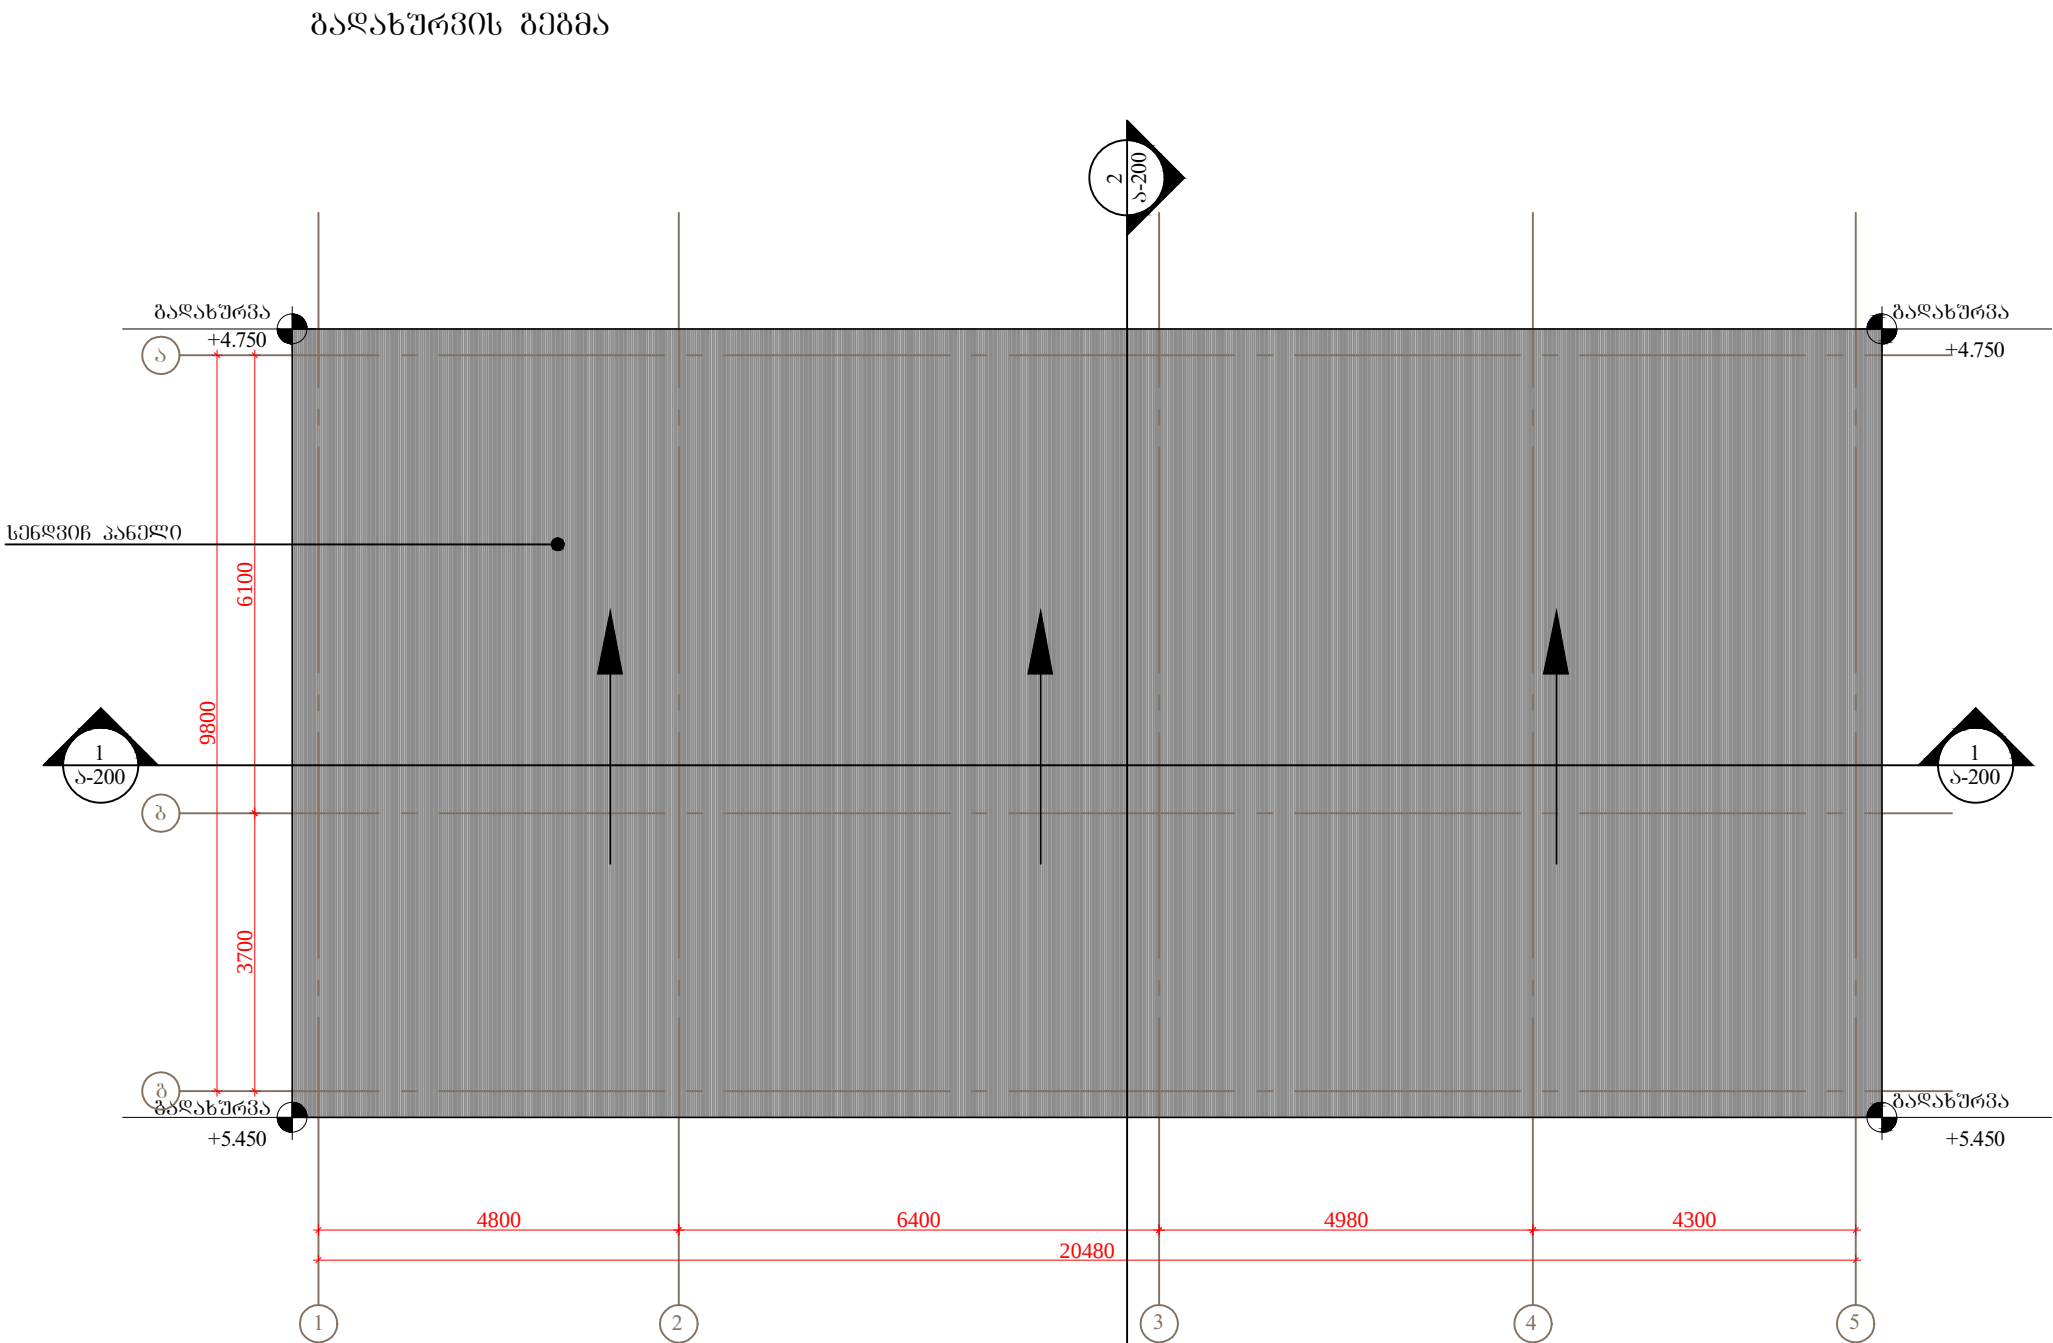


შ.პ.ს. „ქალაქპროექტი“				
საქართველო, თბილისი 0108, მთაწმინდის რ/6 რ. თაბუკაშვილის №46				
ამბროლაურის ადგილობრივი მნიშვნელობის აეროპორტის სახანძრო ტერმინალის პროექტი				

ჭრილი 1-1

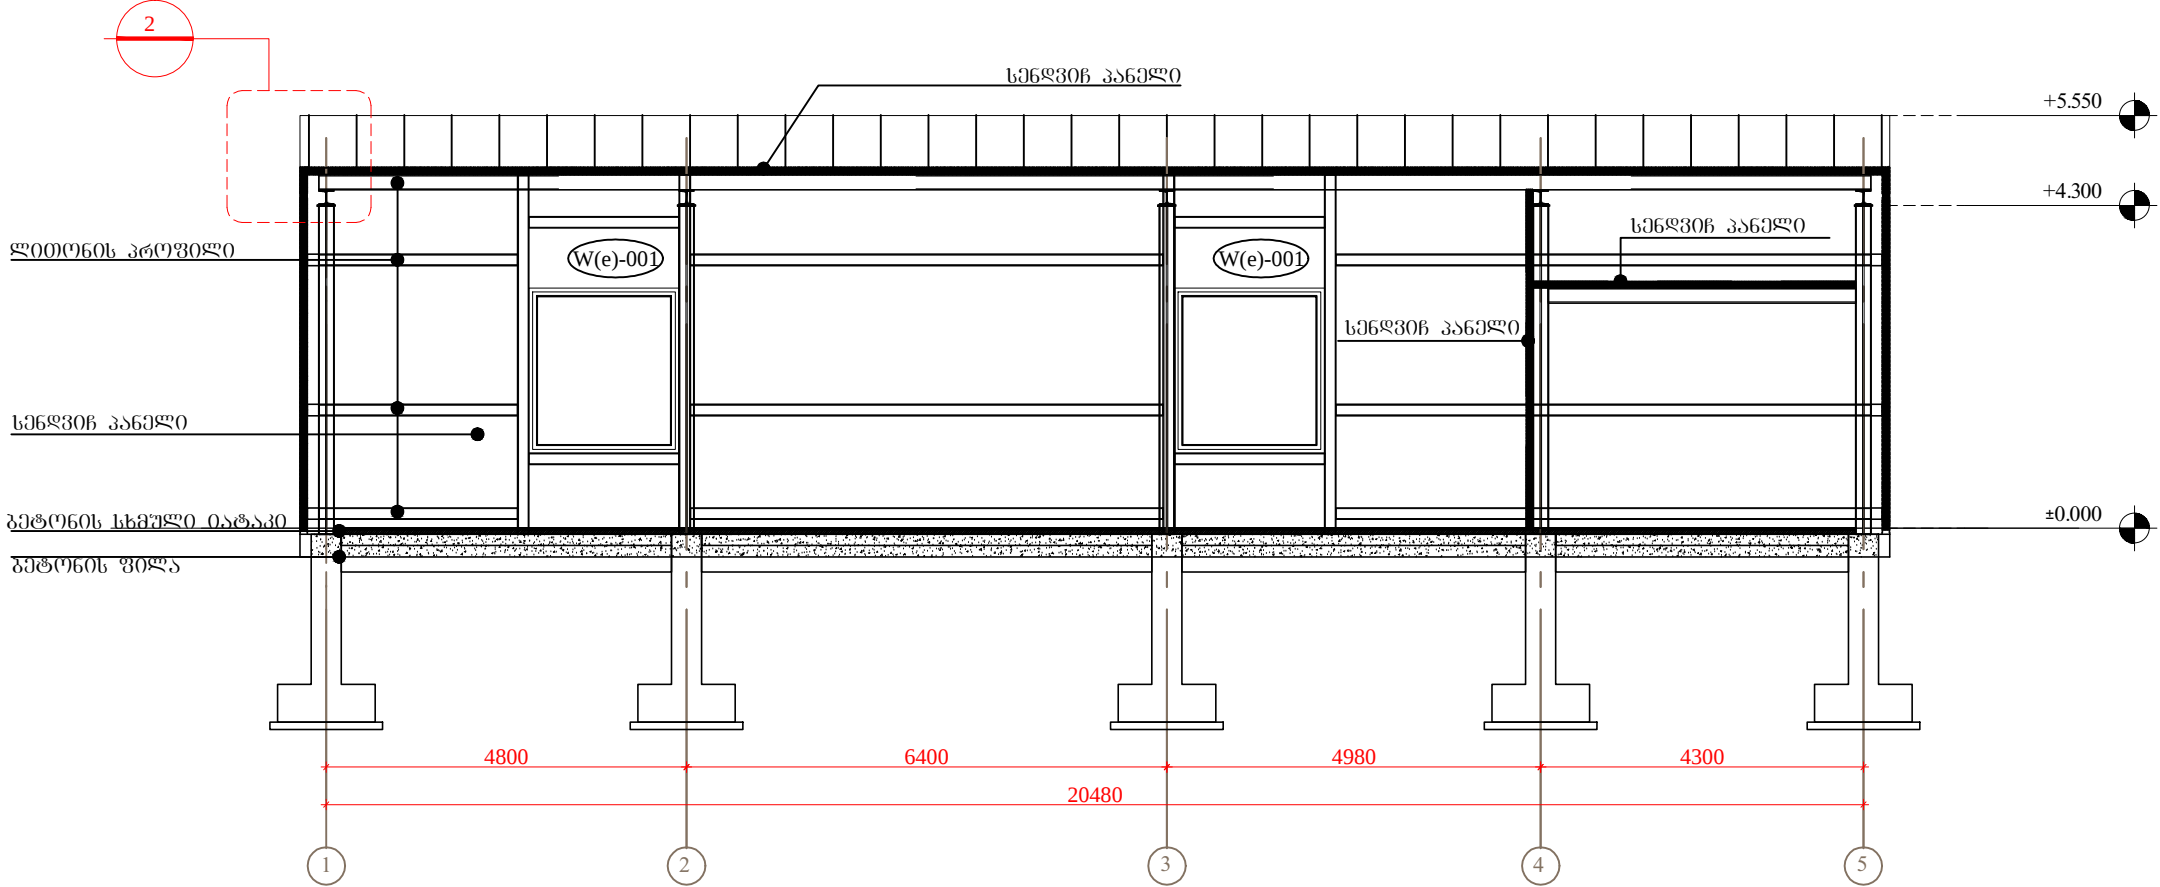

ჭრილი 2-2

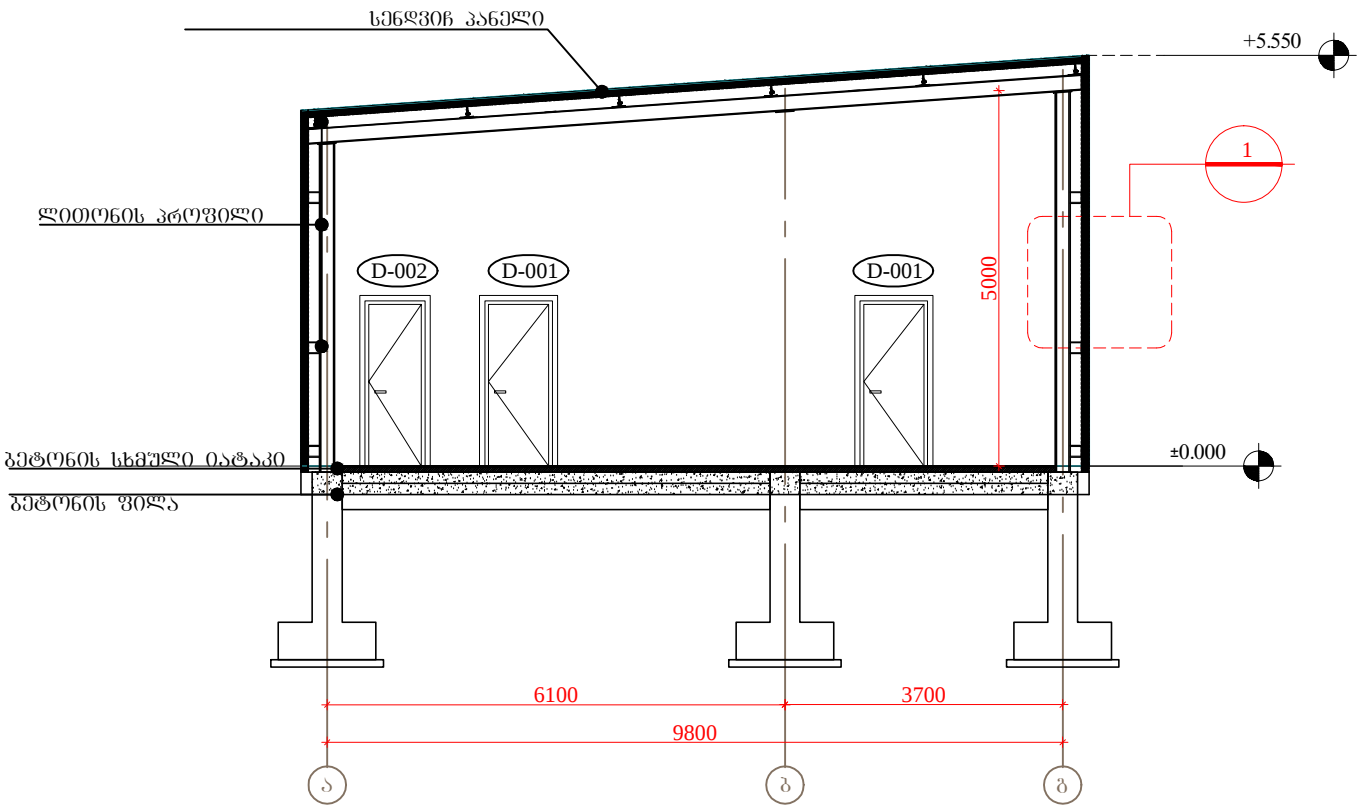

შ.პ.ს. „ქალაქპროექტი“			
საქართველო, თბილისი 0108, მთაწმინდის რ/6 რ. თაბუკაშვილის №46			
ამბროლაურის ადგილობრივი მნიშვნელობის აეროპორტის სახანძრო ტერმინალის პროექტი			
დამკვეთი		შ.პ.ს. „საქართველოს გაერტიანებული აეროპორტი“	
		1158 თბილისი, საქართველო, თბილისის საეროფორტის აეროპორტი	
თანამდებობა	გვარი, სახელი	გვარი, სახელი	გვარი, სახელი
გენ.დირექტორი	მ. მახათაძე	მ. მახათაძე	მ. მახათაძე
მთ. არქიტექტორი	მ. მახათაძე	მ. მახათაძე	მ. მახათაძე
არქიტექტორი	ნ. ჩხაიძე	ნ. ჩხაიძე	ნ. ჩხაიძე
არქიტექტორი	ლ. ხუნდაძე	ლ. ხუნდაძე	ლ. ხუნდაძე
ჭრილი 1-1;2-2			ფურც №
			1
სტადია	ფორმატ	სურ.ფურც	მასშტაბი
პროექტირება	A3		1:100
			თარიღი
			05.12.2016








შ.პ.ს. „ქალაქპროექტი“			
საქართველო, თბილისი 0108, მთაწმინდის რ/6 რ. თაბუკაშვილის №46			
ამბროლაურის ადგილობრივი მნიშვნელობის აეროპორტის სახანძრო ტერმინალის პროექტი			
დამკვეთი	შ.პ.ს. "საქართველოს გაერთიანებული აეროპორტი"		
	1158 თბილისი, საქართველო, თბილისის საერთაშორისო აეროპორტი		
თანამდებობა	გვარი, სახელი	ებულმონერა	
გენ.დირექტორი	მ. მახათაძე		
მთ. არქიტექტორი	მ. მახათაძე		
არქიტექტორი	ნ. ჩხაიძე		
არქიტექტორი	ლ. ხუნდაძე		
ფასადი 1-5; გ-ა			ფურც №
			1
სტადია	ფორმატი	სურ.ფურც	მაშტაბი
პროექტირება	A3		1:100
			თარიღი
			05.12.2016

შასალი 5-1 ღერძებს შორის

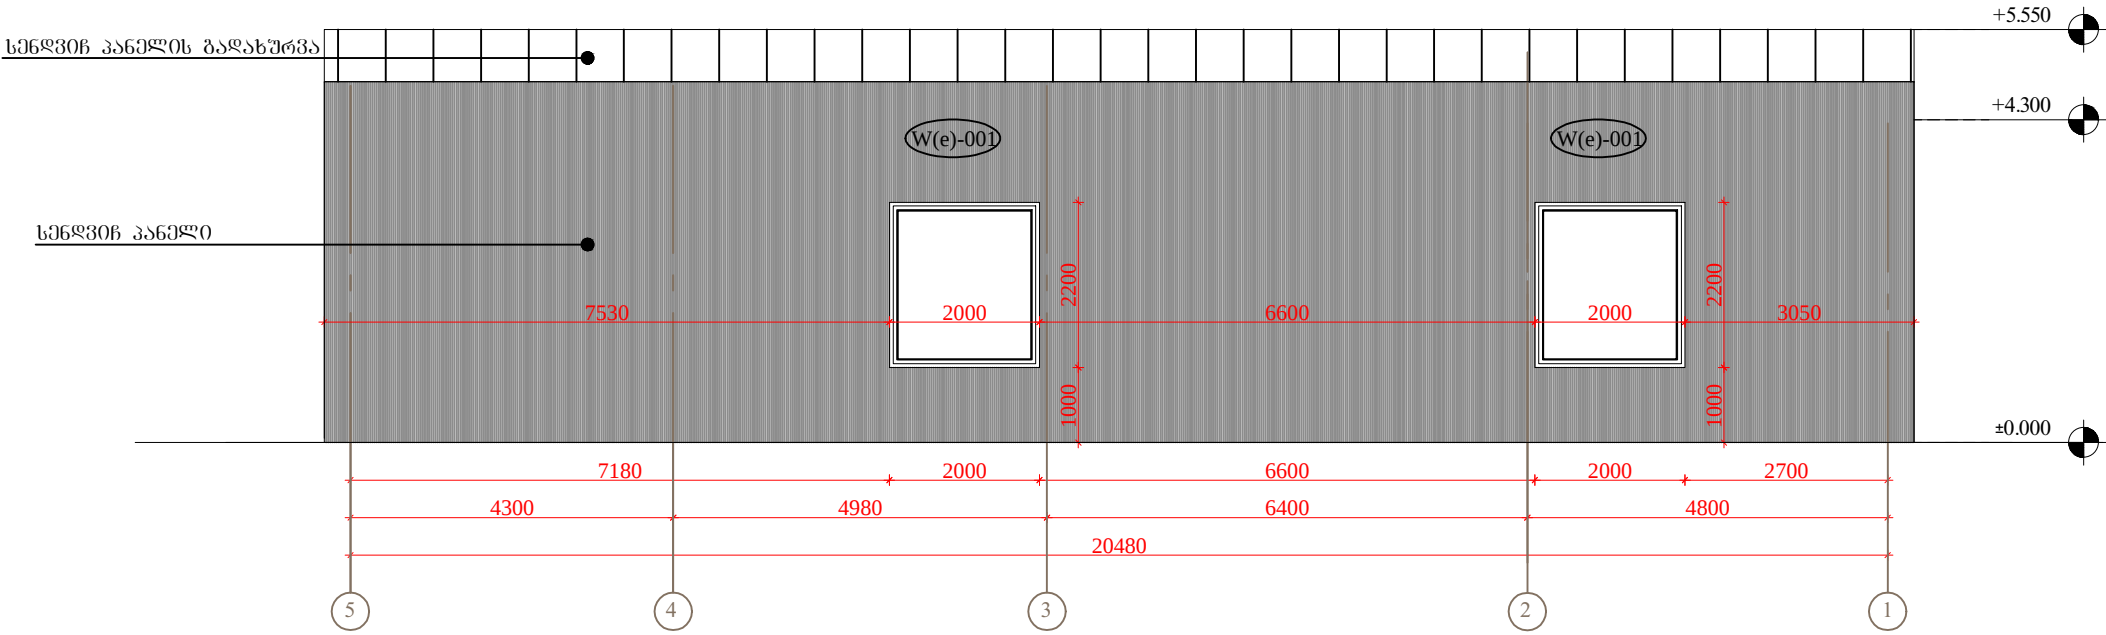

შასალი ა-ბ ღერძებს შორის

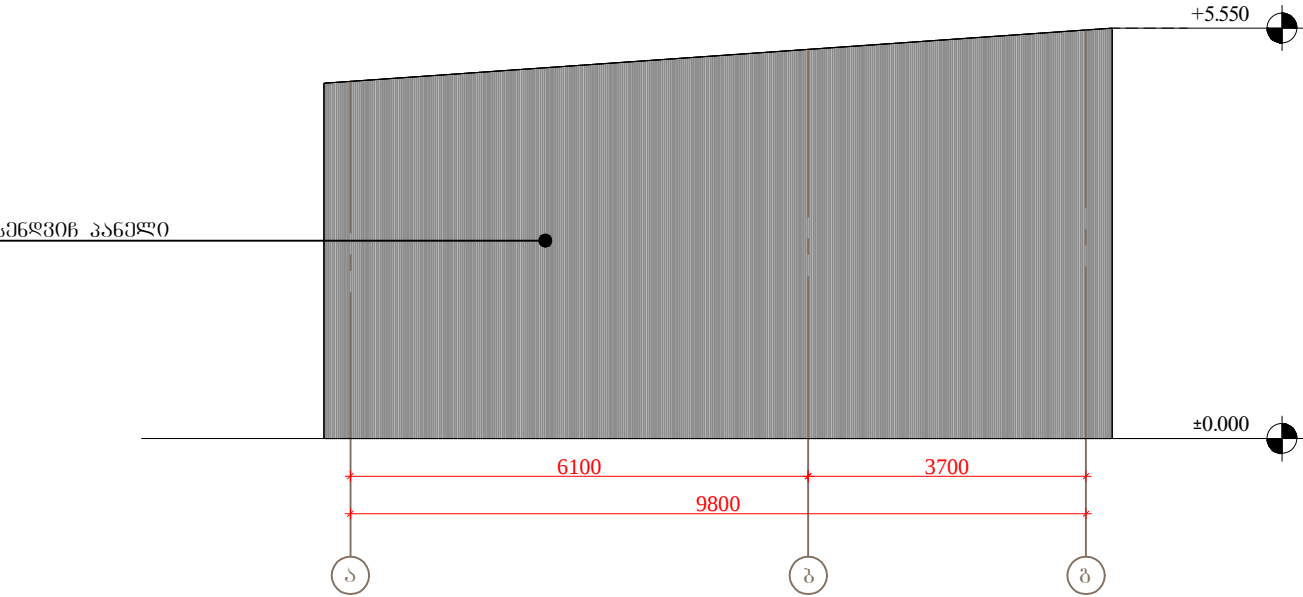

შასალის მონაცემები							
ღარი	აღნიშვნა	მზარდი/დაშლილი	ფერის კოდი	ზომა	ფიჭო	მ²	შენიშვნა
სენდვინის პანელი	-	-	-	-	RAL 3020	53.6 მ²	-
სენდვინის პანელი	-	-	-	-	RAL 3020	77 მ²	-
სენდვინის პანელის გადახურვა	-	-	-	-	RAL 9016 traffic	223.30 მ²	-

შ.პ.ს. „ქალაქპროექტი“

საქართველო,
თბილისი 0108, მთაწმინდის რ/6
რ. თაბუკაშვილის №46

ამბროლაურის ადგილობრივი
სახანძრო ტერმინალის პროექტი

დამკვეთი

შ.პ.ს. "საქართველოს
გაერთიანებული



1158 თბილისი,
საქართველო,
საერთაშორისო

თანამდებობა

გვარი, სახელი, გვარად

გენ. დირექტორი

მ. მახათაძე

მთ. არქიტექტორი

მ. მახათაძე

არქიტექტორი

ნ. ჩხაიძე

არქიტექტორი

ლ. ხუნდაძე

ფასადი 5-1; ა-გ

ფურც №
1

სტადია

ფორმატ

სურ.

ფურც

მასშაბი

თარიღი

პროექტი


ფურც

ფურც


ფურც

ფურც

ფურც

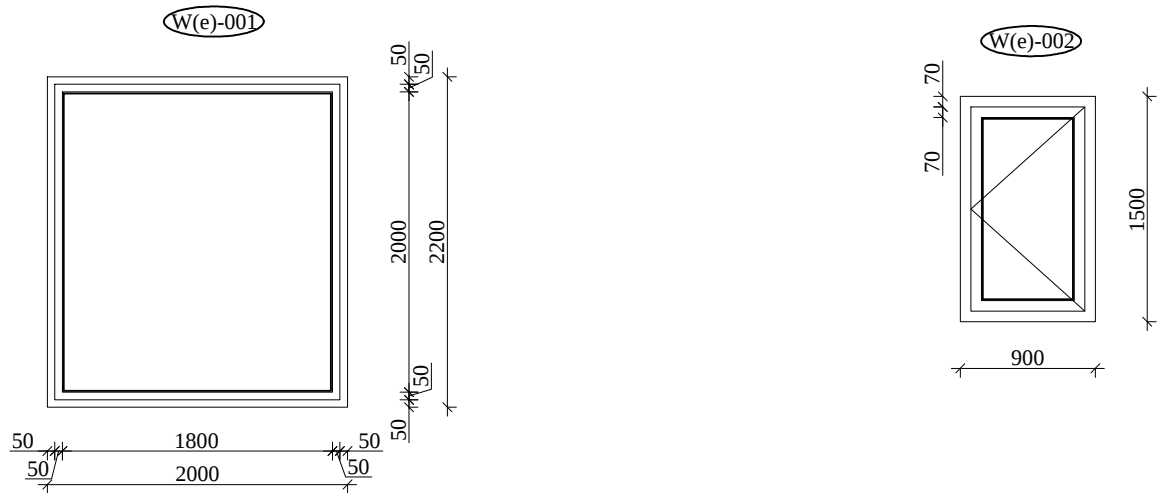

ექსტერიერის განჯრის ცხრილი							
ნომერი	ზომა	რაოდენობა	მონის ტიპი	ჩამკვეთი სისტემა	მასალა	ფერი	შენიშვნა
	სიმაღლე X სიგანე						
W(e)-001	2000X 2200	2	მონა პაკეტი (ნაწილი) მონა	-	მეტალ-პლასტიკი	თეთრი	-
W(e)-002	900X 1500	2	მონა პაკეტი (ნაწილი) მონა	-	მეტალ-პლასტიკი	თეთრი	-

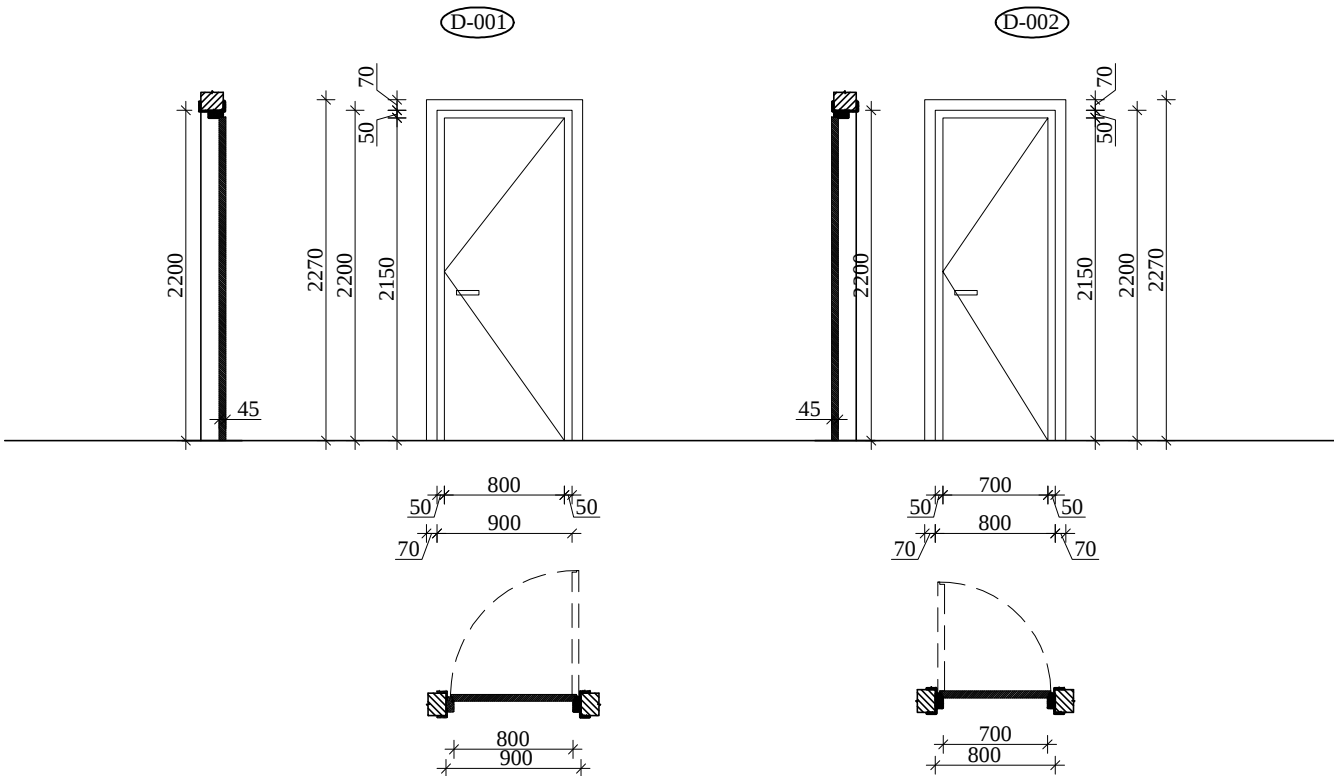

ინტერიერის კარის ცხრილი							
ნომერი	ზომა	რაოდენობა	მონის ტიპი	ჩამკვეთი სისტემა	მასალა	ფერი	შენიშვნა
	სიმაღლე X სიგანე						
D-001	900 X 2200	2	-	-	მეტალ-პლასტიკი	თეთრი	-
D-002	800 X 2200	1	-	-	მეტალ-პლასტიკი	თეთრი	-

შ.პ.ს. „ქალაქპროექტი“

საქართველო,
თბილისი 0108, მთაწმინდის რ/6
რ. თაბუკაშვილის №46

ამბროლაურის ადგილობრივი
მნიშვნელობის აეროპორტის
სახანძრო ტერმინალის პროექტი

ლაშქვეთი

შ.პ.ს. "საქართველოს
გაერთიანებული
აეროპორტი"

1158 თბილისი,
საქართველო,
თბილისის
საერთაშორისო
აეროპორტი

თანამდებობა

გვარი, სახელი

გენ.დირექტორი

მ. მახათაძე

მთ. არქიტექტორი

მ. მახათაძე

არქიტექტორი

ნ. ჩხაიძე

არქიტექტორი

ლ. ხუნდაძე

კარ-ფანჯრის
სპეციფიკაცია

ფურც №
1

სტადია

ფორმატ

სკალა

ფურც

მასშტაბი


თარიღი

პროექტირება


A3

1:50

05.12.2016

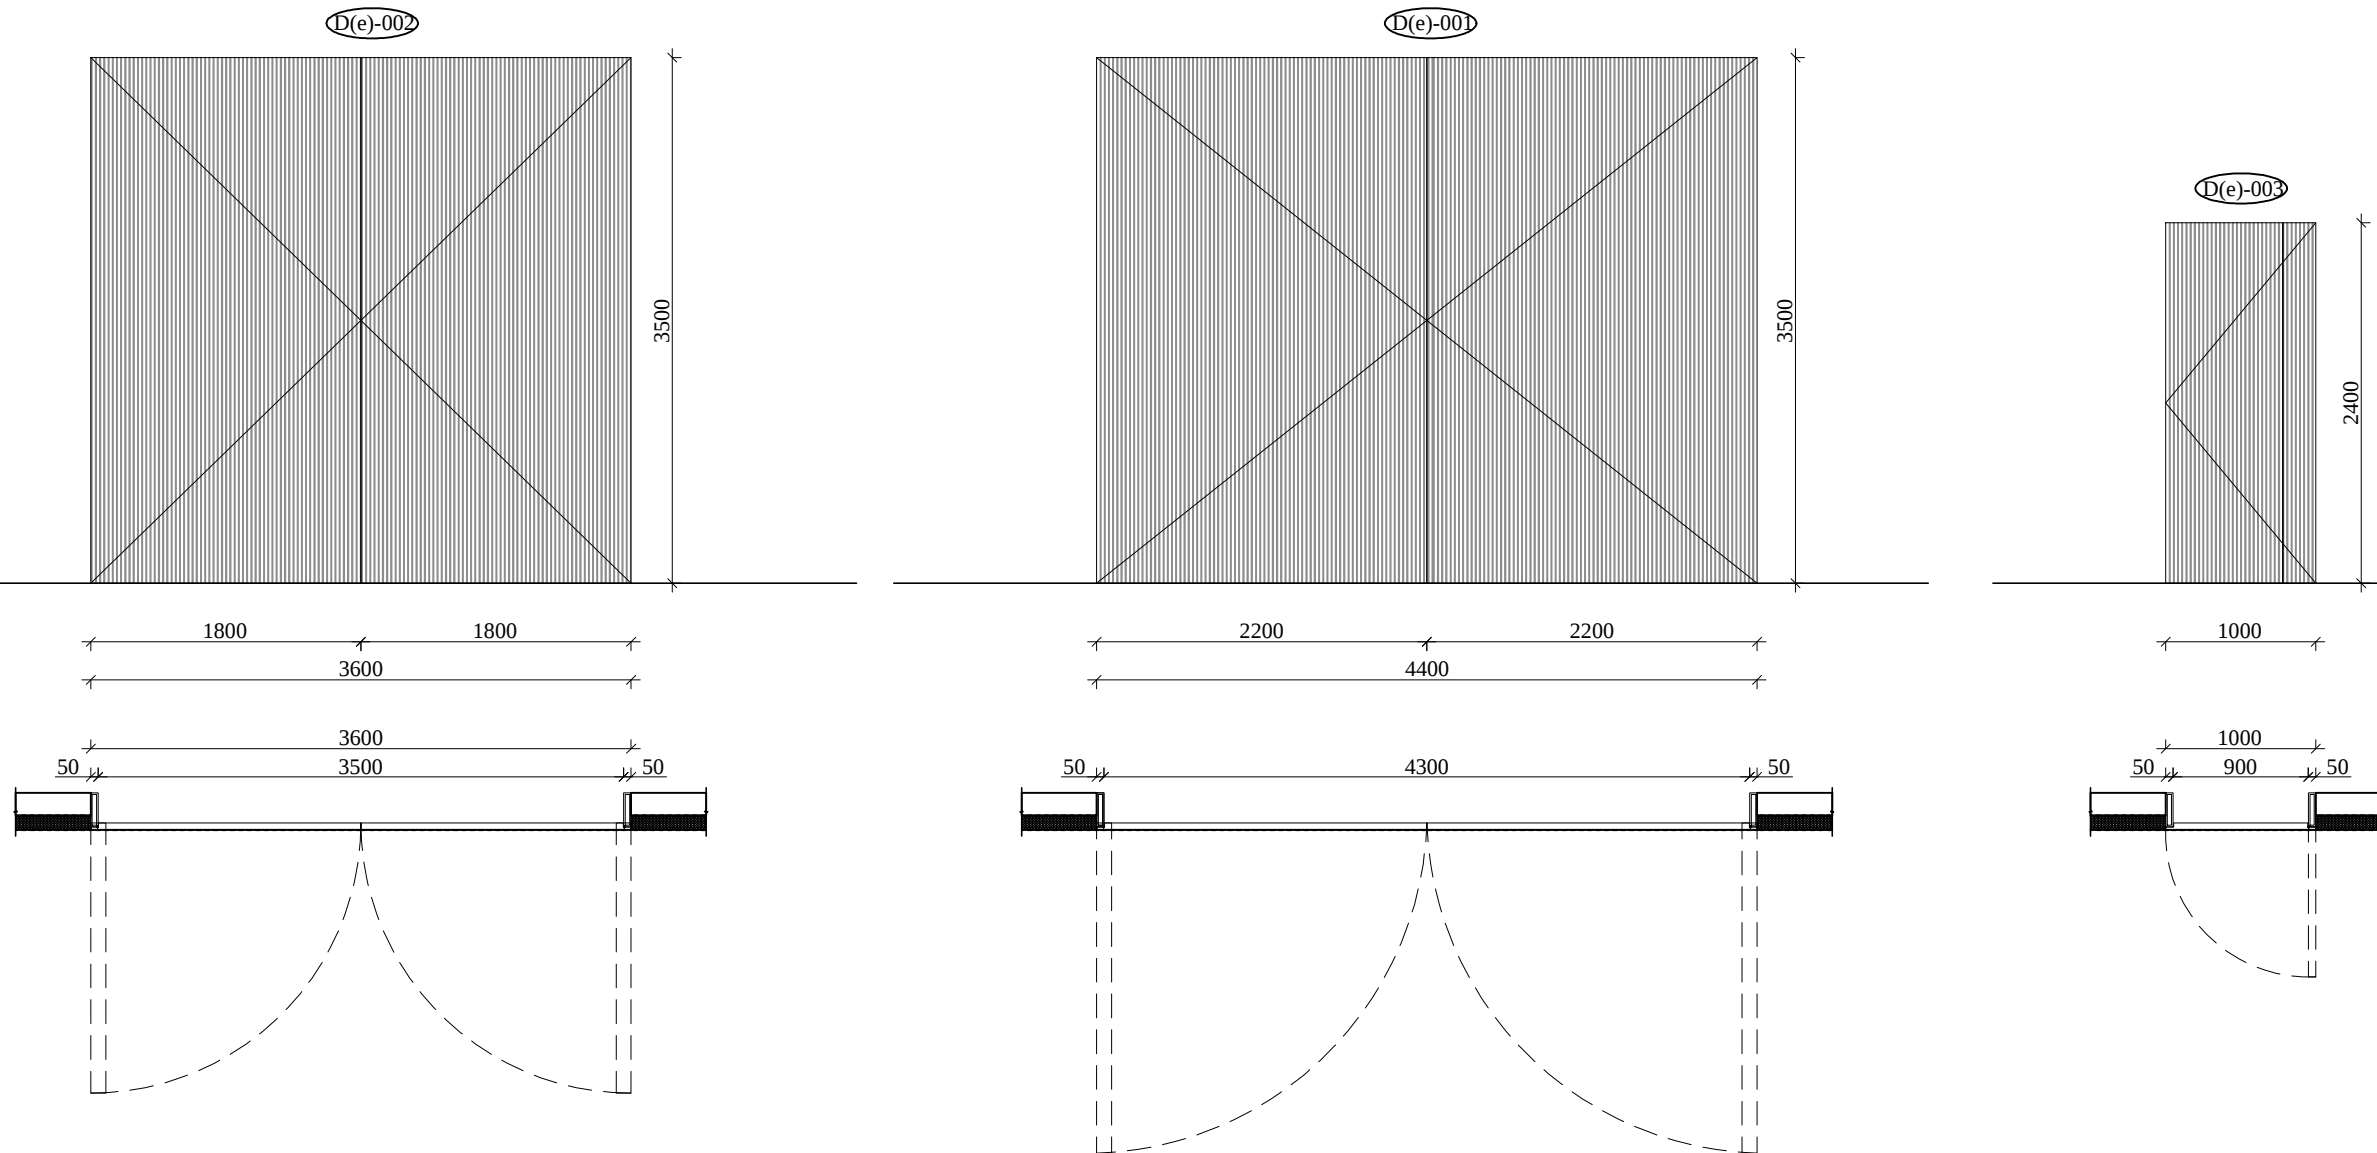

მსტერების კარის (ხრილი)						
კარის ნომერი	ზომა	რაოდენობა	მიწის ტიპი	ჩამკვეთი სისტემა	მასალა	შენიშვნა
	სიგანე X სიმაღლე					
D(e)-001	4400 X 3500	1	–	–	მეტალი	–
D(e)-002	3600 X 3500	2	–	–	მეტალი	–
D(e)-003	1000 X 2400	–	–	–	მეტალი	–

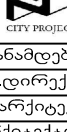შ.პ.ს. „ქალაქპროექტი“			
საქართველო, თბილისი 0108, მთაწმინდის რ/6 რ. თაბუკაშვილის №46			
ამბროლაურის ადგილობრივი მნიშვნელობის აეროპორტის სახანძრო ტერმინალის პროექტი			
დამკვეთი	შ.პ.ს „საქართველოს გავრთიანებული აეროპორტი“		
 CITY PROJECT	1158 თბილისი, საქართველო, თბილისის საერთაშორისო აეროპორტი		
თანამდებობა	გვარი, სახელი	ხელმოწერა	
გენ.დირექტორი	მ. მახათაძე		
მთ. არქიტექტორი	მ. მახათაძე		
არქიტექტორი	ნ. ჩხაიძე		
არქიტექტორი	ლ. ხუნდაძე		
ექსპერტის კარის სპეციფიკაცია			ფურც № 1
სტადია	ფორმატის უფრ.	მაშაბი	თარიღი
გორვეტი	A3	1:50	05.12.2016

შ.პ.ს. „ქალაქპროექტი“					
საქართველო, თბილისი 0108, მთაწმინდის რ/6 რ. თაბუკაშვილის №46					
ამბროლაურის ადგილობრივი მნიშვნელობის აეროპორტის სახანძრო ტერმინალის პროექტი					
დამკვეთი	შ.პ.ს. "საქართველოს გაერთიანებული აეროპორტი"				
	1158 თბილისი, საქართველო, თბილისის საერთაშორისო აეროპორტი				
თანამდებობა	გვარი, სახელი	ბუნდოვნა			
გენ.დირექტორი	მ. მახათაძე				
მთ. არქიტექტორი	მ. მახათაძე				
არქიტექტორი	ნ. ჩხაიძე				
არქიტექტორი	ლ. ხუნდაძე				
კედლის და სახურავის დეტალები		ფურცელი №			
		1			
სტადია	ფორმატი	სკალა	ფურცელი	მაშტაბი	თარიღი
პროექტირება	A3		1:10	05.12.2016	