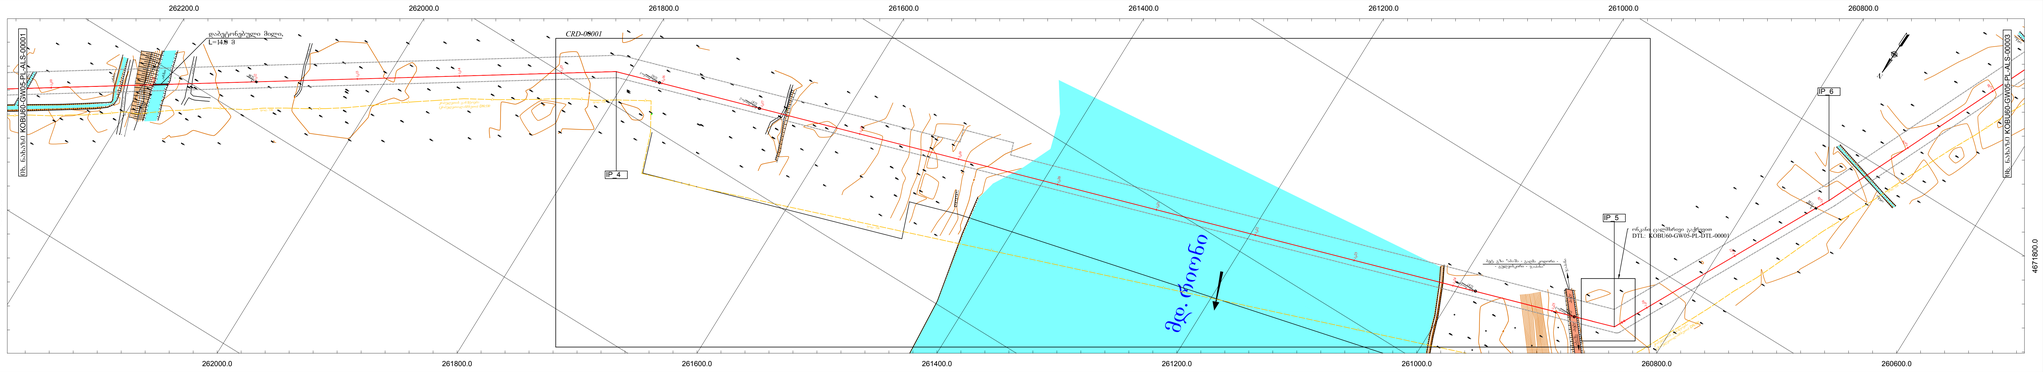

სახელი	X	Y	კუთხე
IP_4	261812.34	4672371.09	16°
IP_5	260848.93	4672070.19	45°
IP_6	260735.00	4671854.27	3°

დამატებითი ინფორმაცია / ADDITIONAL INFORMATION

1. ნახაზი ეფუძნება მარკშეიდერის მონაცემებს
2. ნახაზზე ზომები მოცემულია მეტრებში.
3. IP-ზ აონ კოორდინატს.
4. დამატებითელი მილის სტანდარტული ნახაზი KOBU60-GW05-PL-STD-00001.
5. მაღალძაბვა კაბელის დიზელი ელენის ეკუსალეფონი გადაკვეთის ფრაგმენტ სტანდარტული ნახაზი KOBU60-GW05-PL-STD-00002.
6. დიზელი ელენის DN 500 მიდნოდენენენ სტანდარტული ნახაზი KOBU60-GW05-PL-STD-00003.
7. მიდნოდენის კონტროლის ტანძოდენის ფიფოდის ეკუსალეფონი, სტანდარტული ნახაზი KOBU60-GW05-PL-STD-00004.
8. ბეტონის ფიფოდის სტანდარტული ნახაზები KOBU60-GW05-PL-STD-00005 (2500x500x150 10), KOBU60-GW05-PL-STD-00006 (2000x1000x120 10), KOBU60-GW05-PL-STD-00007 (1500x1000x100 10).
9. მშენებელი ნიშანი (MP) სტანდარტული ნახაზი KOBU60-GW05-PL-STD-00008.
10. მიდნოდენის აფშრეშენელი ნიშანი (AM) სტანდარტული ნახაზი KOBU60-GW05-PL-STD-00009.
11. სატრანზიტო-ხაზოვნი ეუძენის (CP) და მშენებელი ნიშნის (AM) ერთობლივი სტანდარტული ნახაზი KOBU60-GW05-PL-STD-00010.
12. სატრანზიტო ხაზოვნი ეუძენის (CP) დიფენი მიდნოდენენენ ნახაზი KOBU60-GW05-PL-CPR-00009.
13. ოპტიკური ფენენელი ნახაზები KOBU60-GW05-PL-DTL-00001-00007 (DN500), KOBU60-GW05-PL-DTL-00009-00013 (DN300).

შენიშვნა / NOTES

1. კოორდინატთა სისტემა / COORDINATE SYSTEM

WGS_1984_UTM_Zone_38N
Projection: Transverse_Mercator
Linear Unit: Meter
Datum: KRONSTADT (BALTIC SEA)

კონვენციები / LEGEND

- საავტომობილო გზა
- მოსახლეობის გაჩერება
- WREP (ელექტროენერგიის ნაგებობა/ანძა)
- გაზსადენის ფრაგმენტი
- ელექტროგადამცემი ხაზი
- ელექტროენერგიის ანძა
- ეკალიანი ბოძი
- IP - გეზსადენის მოხვევა
- AM - ხანძარსაშენი ბოძი
- MP - გეზსადენის მშენებელი ნიშანი
- CP - კათოდური დაცვის სანიშნე ბოძი
- AM/CP - ხანძარსაშენი და კათოდური დაცვის ბოძი
- AV - ავტომატიზებული კვანძი
- AH - ძირითადი ავტომატიზებული კვანძი
- AI - ხელით მართული ავტომატიზებული კვანძი
- A - ავტომატიზებული ავტომატიზებული ავტომატიზებული