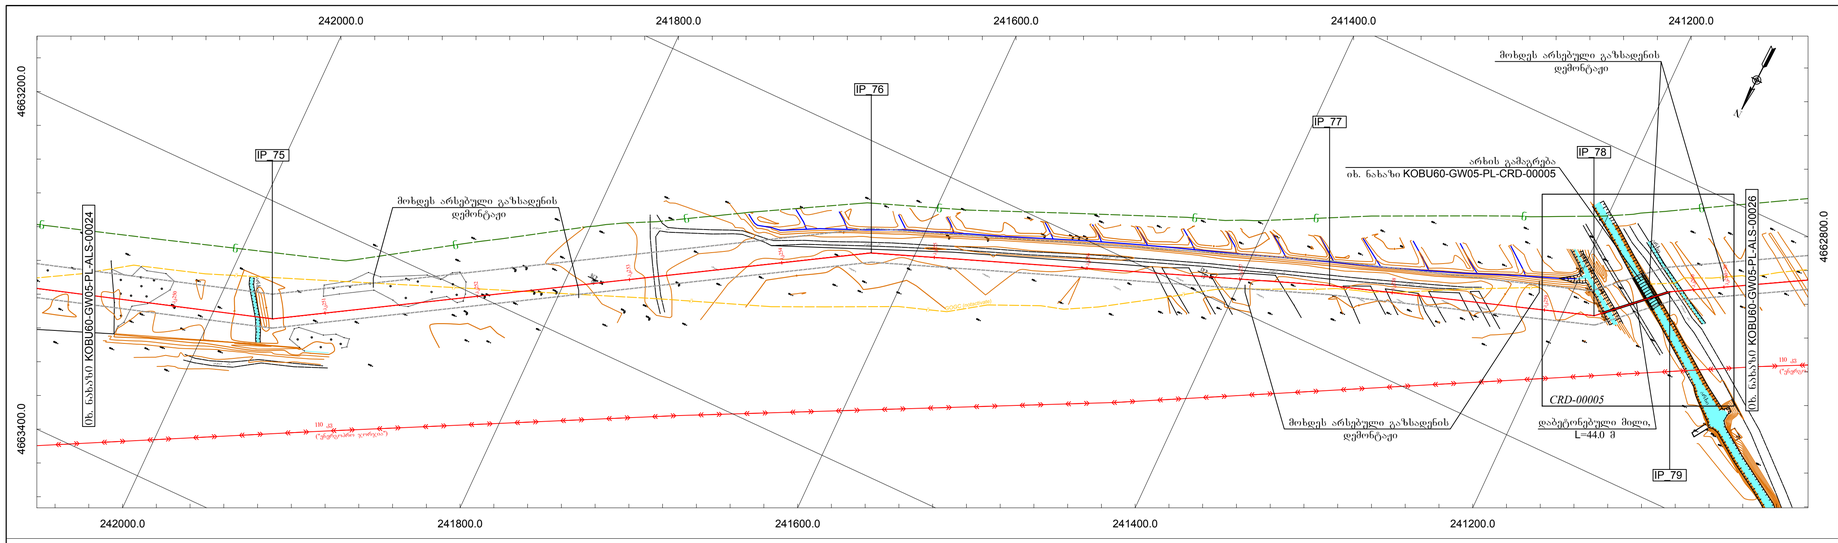

სახელი	X	Y	კუთხე
IP_75	241963.11	4663270.02	14°
IP_76	241626.27	4663066.63	10°
IP_77	241345.81	4662960.13	2°
IP_78	241180.84	4662905.53	24°
IP_79	241142.58	4662870.55	13°

შენიშვნები / NOTES

1. კოორდინატთა სისტემა / COORDINATE SYSTEM

WGS_1984_UTM_Zone_38N
Projection: Transverse_Mercator
Linear Unit: Meter
Datum: KRONSTADT (BALTIC SEA)

ადამატებითი ინფორმაცია / ADDITIONAL INFORMATION

1. ნახაზი იკითხება მარჯვნიდან მარცხნივ.
2. ნახაზზე ზომები მოცემულია მეტრებში.
3. IP 0° არ არსებობს.
4. დაბეტონებული მილის სტანდარტული ნახაზი: KOBU60-GW05-PL-STD-00001.
5. მიწისქვეშა კაბელის დამცავი ქვანის გაზსადენით გადაკვეთის ადგილზე სტანდარტული ნახაზი: KOBU60-GW05-PL-STD-00002.
6. დამცავი გარსაცმი DN 500 მილსადენებზე სტანდარტული ნახაზი: KOBU60-GW05-PL-STD-00003.
7. მილსადენის გრუნტიდან გამოსვლის ადგილის გამაგრება, სტანდარტული ნახაზი: KOBU60-GW05-PL-STD-00004.
8. ბეტონის ფილების სტანდარტული ნახაზები: KOBU60-GW05-PL-STD-00005 (2500x500x150 მმ), KOBU60-GW05-PL-STD-00006 (2000x1000x120 მმ), KOBU60-GW05-PL-STD-00007 (1500x1000x100 მმ).
9. მიწვენებული ნიშანი (MP) სტანდარტული ნახაზი: KOBU60-GW05-PL-STD-00008.
10. მილსადენის აღნიშნული ნიშანი (AM) სტანდარტული ნახაზი: KOBU60-GW05-PL-STD-00009.
11. საკონტროლო-სახიმი პუნქტის (CP) და მიწვენებული ნიშნის (AM) ერთობლივი სტანდარტული ნახაზი: KOBU60-GW05-PL-STD-00010.
12. საკონტროლო სახიმი პუნქტის (CP) დაცვება მილსადენზე ნახაზი: KOBU60-GW05-PL-CPR-00009.
13. ორკანების ფენალური ნახაზები: KOBU60-GW05-PL-DTL-00001-00007 (DN500), KOBU60-GW05-PL-DTL-00009-000013 (DN300).

პირობითი აღნიშვნა / LEGEND

- საპროექტო გაზსადენი
- მოქმედი გაზსადენი
- WREP (აპიპ-ხუშის ნავთობსადენი)
- გაზსადენის დერეფანი
- 5/1 · 4 - ავტომატიური შერფი
- 7/2 · 9 - ჭაბურღილი

IP - გაზსადენის მოხვევა
AM - სასაერო სანიშნე ბოძი
MP - გაზსადენის მიწვენებული ნიშანი
CP - კათოდური დაცვის სანიშნე ბოძი
AM/CP - სასაერო სანიშნე და კათოდური დაცვის ბოძი
AV - ვერტიკალური კუთხე
AH - ჰორიზონტალური კუთხე
AJ - სიერცული კუთხე
A - კუთხე
CB - ცივად ნაღული მუხლი
HB - ცხარნული დამზადების მუხლი
PTL - ელექტროგადამცემი ხაზი
WP - წყალსადენი
GP - გაზსადენი
OP - ნავთობსადენი
UOC - ოპტიკურ-ბოჭკოვანი კაბელი
- მიწის ქვეშა წყლის დონე

გეოლოგია / GEOLOGY

0 - (ᲡᲮ) ნიადაგის ფენა-ოიხმარი, მეფარეული ფენებების ჩანართებით, დამუშავების სიიწლეს მიხედვით ეროვნები მოცულობება II ჯგუფს, სნ და წ IV-5-82 .

1 - (სეგ 1) - თიხა, ვფიფური, რნალიანსტიკური, ნანარიოვის ეარეშე. სიმკვრივე(ρ) 188კ/მ³, სნ. და წ. IV-2-82 ის მიხედვით ეერეური გრეგეორეს II ჯგუფს, რიგი 8, პუნქტი "ნ"; პირობითი საანგარიშო წინაღობა R_0 = 2.14-2.7 კ/სმ² ±0.1 მპა.

2 - (სეგ 2) - თიხა, მუქი ნაცრისფერი, რნალიანსტიკური, წერილფრიქციანი ქვიშის შეკმაგვალი, სიმკვრივე 5-10 სმ. წერილფრიქციანი ქვიშის შეკმაგვალი. სიმკვრივე(ρ) 1.50-2.0 კ/სმ3 ±0.1 მპა. სნ. და წ. IV-2-82 ის მიხედვით ეერეური გრეგეორეს II ჯგუფს, რიგი 8, პუნქტი "ნ".

3 - (სეგ 3) - თიხა,ქვიშა, მუქი ნაცრისფერი, წერილფრიქციანი, ეროვეანიანი, ალევროლიტი, 5-10 სმ სიმკვრივე. წერილფრიქციანი ქვიშის შეკმაგვალი. სიმკვრივე(ρ) 1.67კ/სმ³, პირობითი საანგარიშო წინაღობა R_0 = 1.6-1.8 კ/სმ² ±0.1 მპა. სნ. და წ. IV-2-82 ის მიხედვით ეერე�ეს I ჯგუფს, რიგი 34, პუნქტი "ა".

4 - (სეგ 4) - ქვიშა - მუქი ნაცრისფერი, წერილფრიქციანი, სიმკვიანი სიმკვრივის წერილფრიქციანი, პირობითი საანგარიშო წინაღობა: R_0=1.50 კ/სმ².±0.1მპა. დამუშ. - ვეფის სიიწლეთა. სნ. და წ. IV-2-82 ის მიხედვით ეერეური გრეგეორეს I ჯგუფს, რიგი 27, პუნქტი "ა".

5 - (სეგ 5) - ხრეშოვანი ეერეური, ქვიშის შეკმაგვალი, წერილფრიქციანი, პირობითი საანგარიშო წინაღობა R_0 = 3.50 კ/სმ². ±0.1 მპა. დამუშ.ნაფეის სიიწლეთა. სნ. და წ. IV-2-82 ის მიხედვით ეერეური გრეგეორეს II ჯგუფს, რიგი 6, პუნქტი "ა".

6 - (24°) - ნაფური ეერეური, დამუშავების სიიწლეს მიხედვით ეერეური მოგეფიენენი II ჯგუფს, სნ და წ IV-5-82 .

თანამდებობა POSITION	გვარი, სახელი NAME			ხელმოწერა SIGN
დაამტკიცა	ა. დეკანოიძე			
შეამოწმა	ნ. ბერუნაშვილი			
შეამოწმა	თ. ჯავახიშვილი			
დაამუშავა	ც. მაღლაკელიძე			
დახატა	ი. ელიზბარი			
თარიღი DATE	11/03/16	20/04/16	08/06/16	22/06/16
რევ. № Rev.No	A03	A04	A05	C01

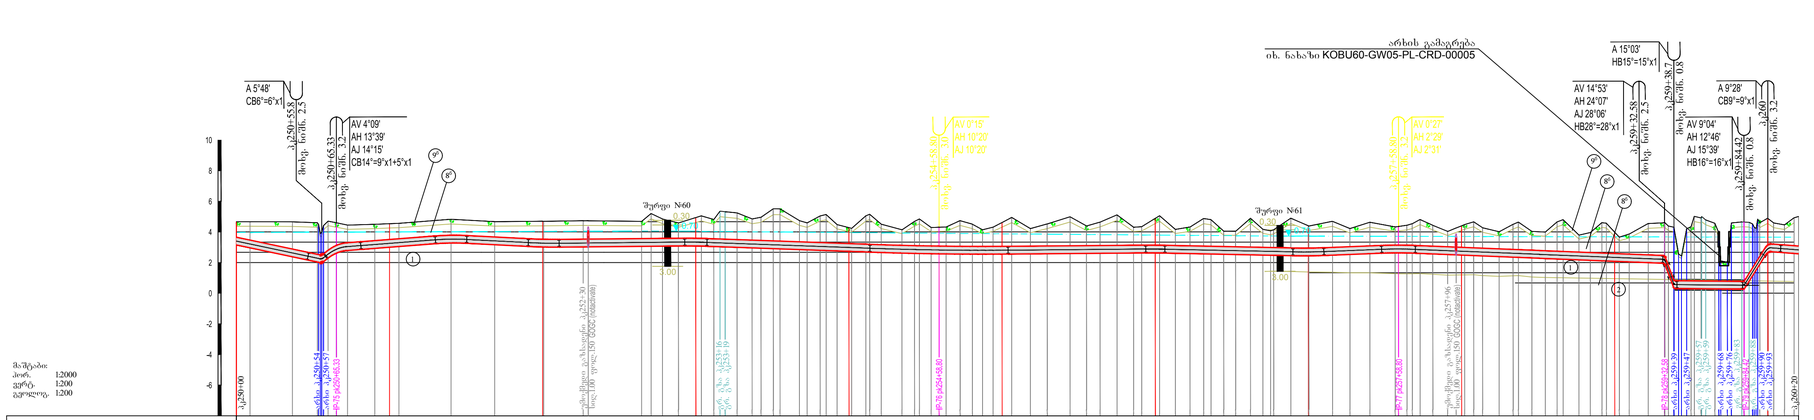

| | | |