



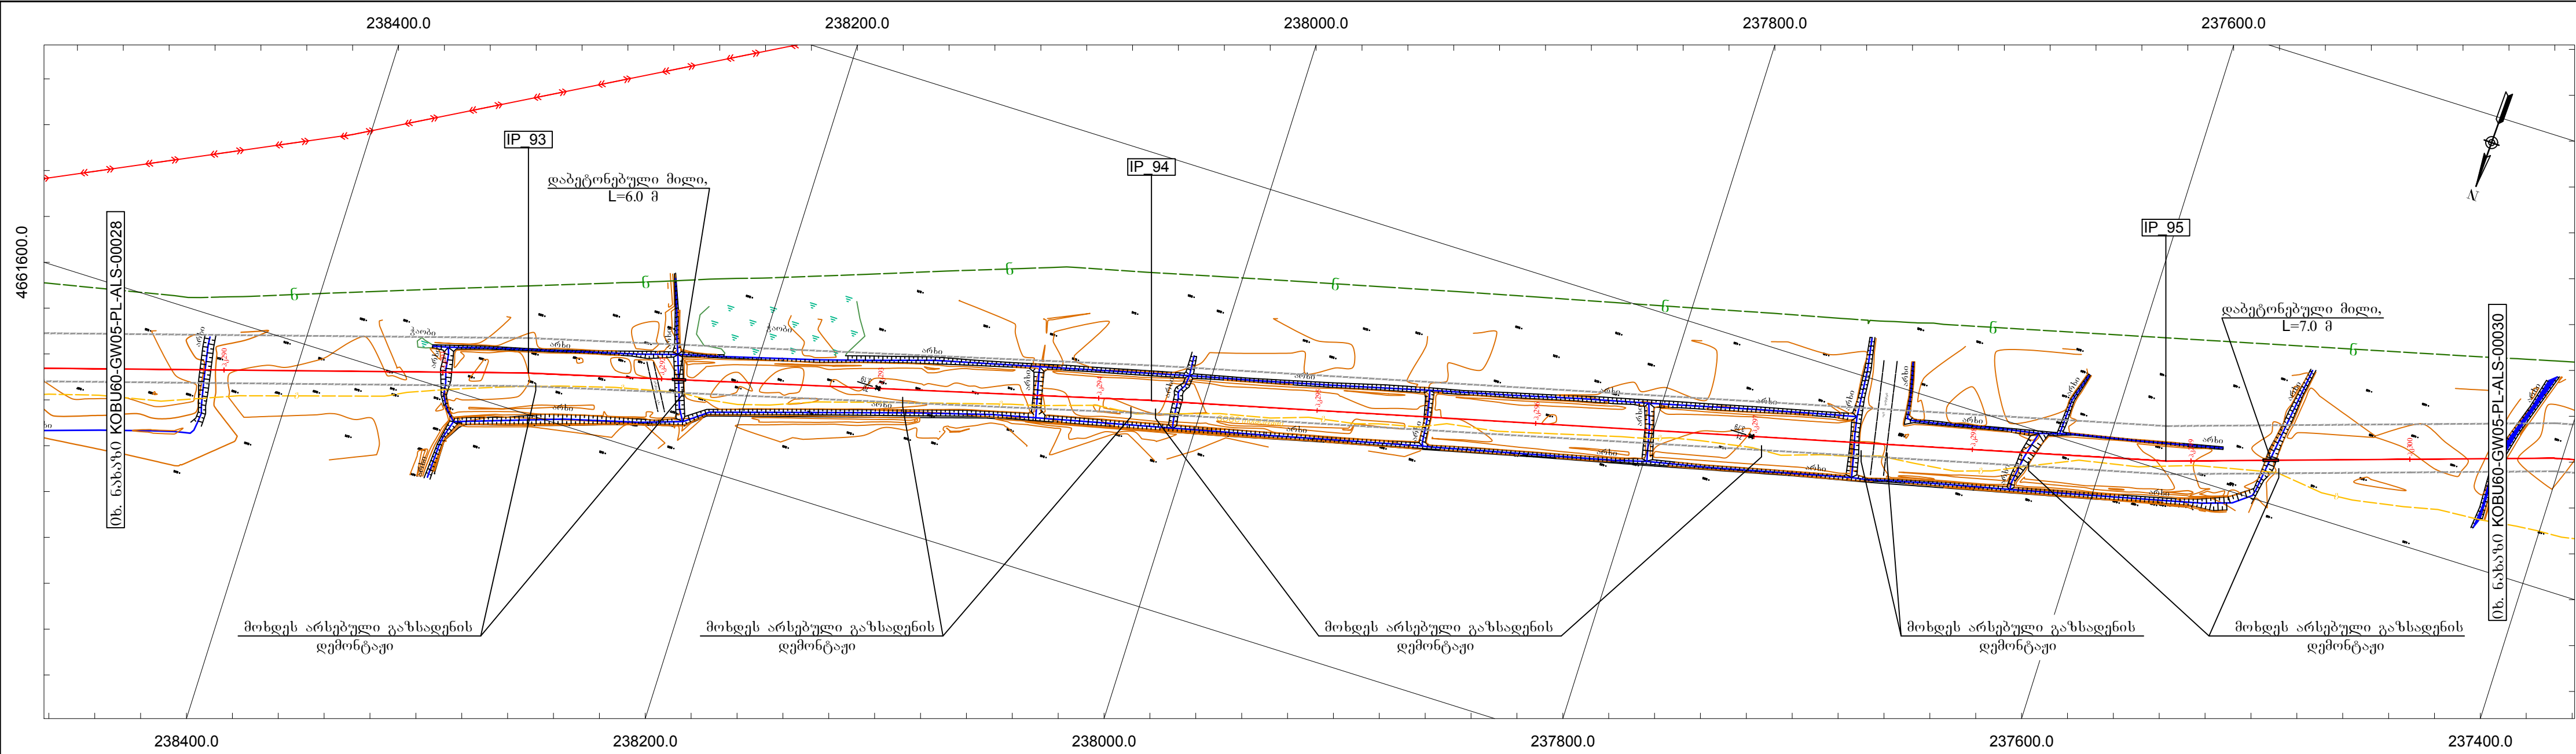

სახელი	X	Y	კუთხე	შენიშვნა / NOTES	
IP_93	238298.34	4661581.85	2°	1. კოორდინატთა სისტემა / COORDINATE SYSTEM	
IP_94	238022.96	4661508.33	1°	WGS_1984_UTM_Zone_38N	
IP_95	237572.43	4661395.60	4°	Projection: Transverse_Mercator	
				Linear Unit: Meter	
				Datum: KRONSTADT (BALTIC SEA)	
				პროექტი / LEGEND	
				— საპროექტო გაზსადენი	
				--- მოქმედი გაზსადენი	
				--- WREP (გაზის-საქონლის ნაწილი/გაზსადენი)	
				--- გაზსადენის ღრმის ნიშნები	
				--- გეოლოგიური შერევა	
				IP - გაზსადენის მოხვევა	
				AM - საპროექტო საინჟინერო ბოძი	
				MP - გაზსადენის მანქანების ნიშნები	
				CP - კათოდური დაცვის საინჟინერო ბოძი	
				AM/CP - საპროექტო საინჟინერო და კათოდური დაცვის ბოძი	
				AV - ვერტიკალური კუთხე	
				AH - პორტინგალი კუთხე	
				AJ - სივრცული კუთხე	
				A - კუთხე	
				CB - ცივად ნაღვლი მუხლი	
				HB - ქარხნული დამზადების მუხლი	
				PTL - ელექტროგამაძვრის ხაზი	
				WP - წყლისადენი	
				GP - გაზსადენი	
				OP - ნაფთოსადენი	
				UOC - ოპტიკური ბოძი/კუთხე	
				--- მიწის ქვეშა წყლის დონე	

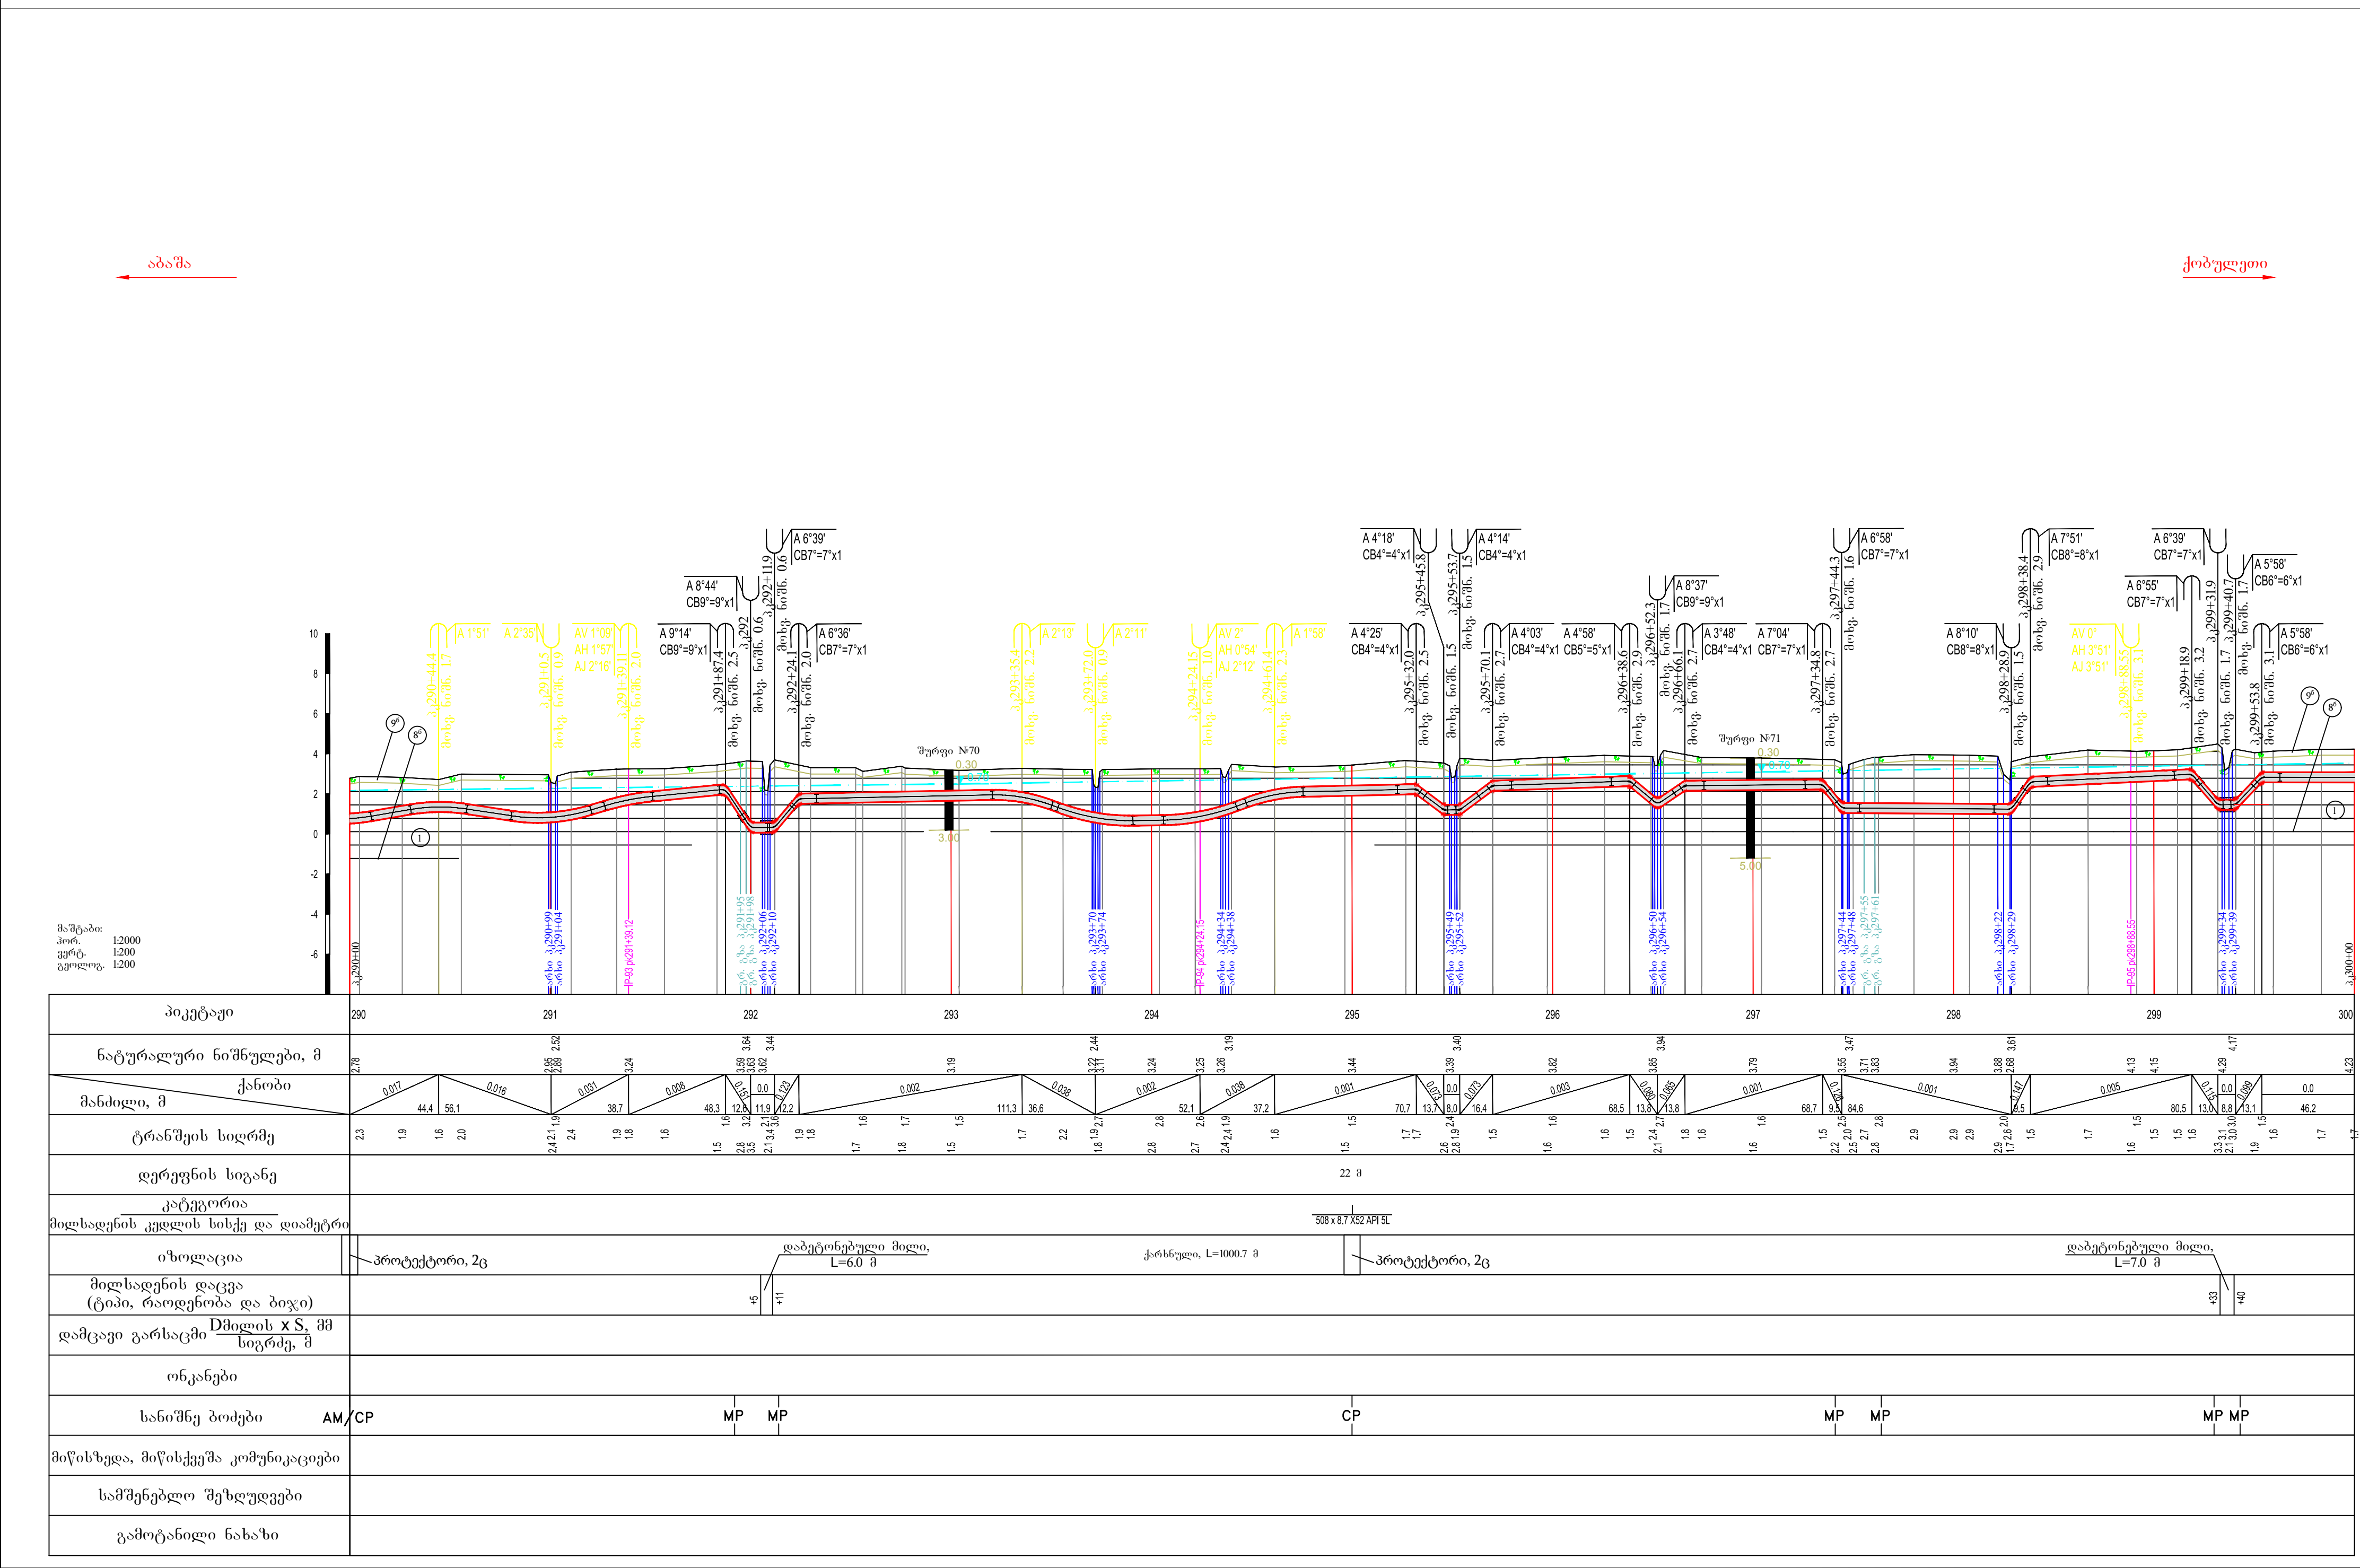

გეოლოგია / GEOLOGY		
0		(0) - ნიჟარის ფენა-თიხარი, მცირედიდი ფენების ჩართობით, დაფუძნების სიღრმის მიხედვით გრუნტი მოკლედ II კლასის, სიღრმე IV-5-82.
1		(1) - თიხა, გრუნტი, მცირედიდი ფენების ჩართობით, დაფუძნების სიღრმის მიხედვით გრუნტი მოკლედ II კლასის, სიღრმე IV-5-82.
2		(2) - თიხა, მუქი ნარჩენები, რეალური, სიღრმე IV-5-82.
3		(3) - თიხა, მუქი ნარჩენები, რეალური, სიღრმე IV-5-82.
4		(4) - თიხა, მუქი ნარჩენები, რეალური, სიღრმე IV-5-82.
5		(5) - თიხა, მუქი ნარჩენები, რეალური, სიღრმე IV-5-82.
6		(6) - თიხა, მუქი ნარჩენები, რეალური, სიღრმე IV-5-82.
თხარამდობა, სახელი, ნიშანი		
POSITION	NAME	SIGN
დაბრუნება	ა. დეკანოზიძე	
შეამოწმა	ნ. ბერუაშვილი	
შეამოწმა	ო. ჯაფარიშვილი	
დაამუშავა	ც. მაღალაკელიძე	
დაზაზა	ი. კლიშვილი	
თარიღი	28/01/16	20/04/16
DATE	28/01/16	20/04/16
რ/ნ.	A02	A03
Rev.No	A02	A03
საქართველოს ნავთობის და გაზის კორპორაცია		
Georgian Oil & Gas Corporation		
ალმოსაშენი - დასაშენი		
მაგისტრალური გაზსადენი.		
მოგზაურობის განყოფილება.		
გაზსადენის უბანი პკ 290+00 - პკ 300+00		
გვერდი და პროექტი		
მასშტაბი(A1): / SCALE (A1): Hor. 1:2000; Vert. 1:200		
კოორდ. 1:2000; შიგნ. 1:200		
ნახაზის № / DCC No:		ფურცელი / SHEET
KOBUR60-GW05-PL-ALS-00029		29(60)
რ/ნ. / Rev.No		C01