
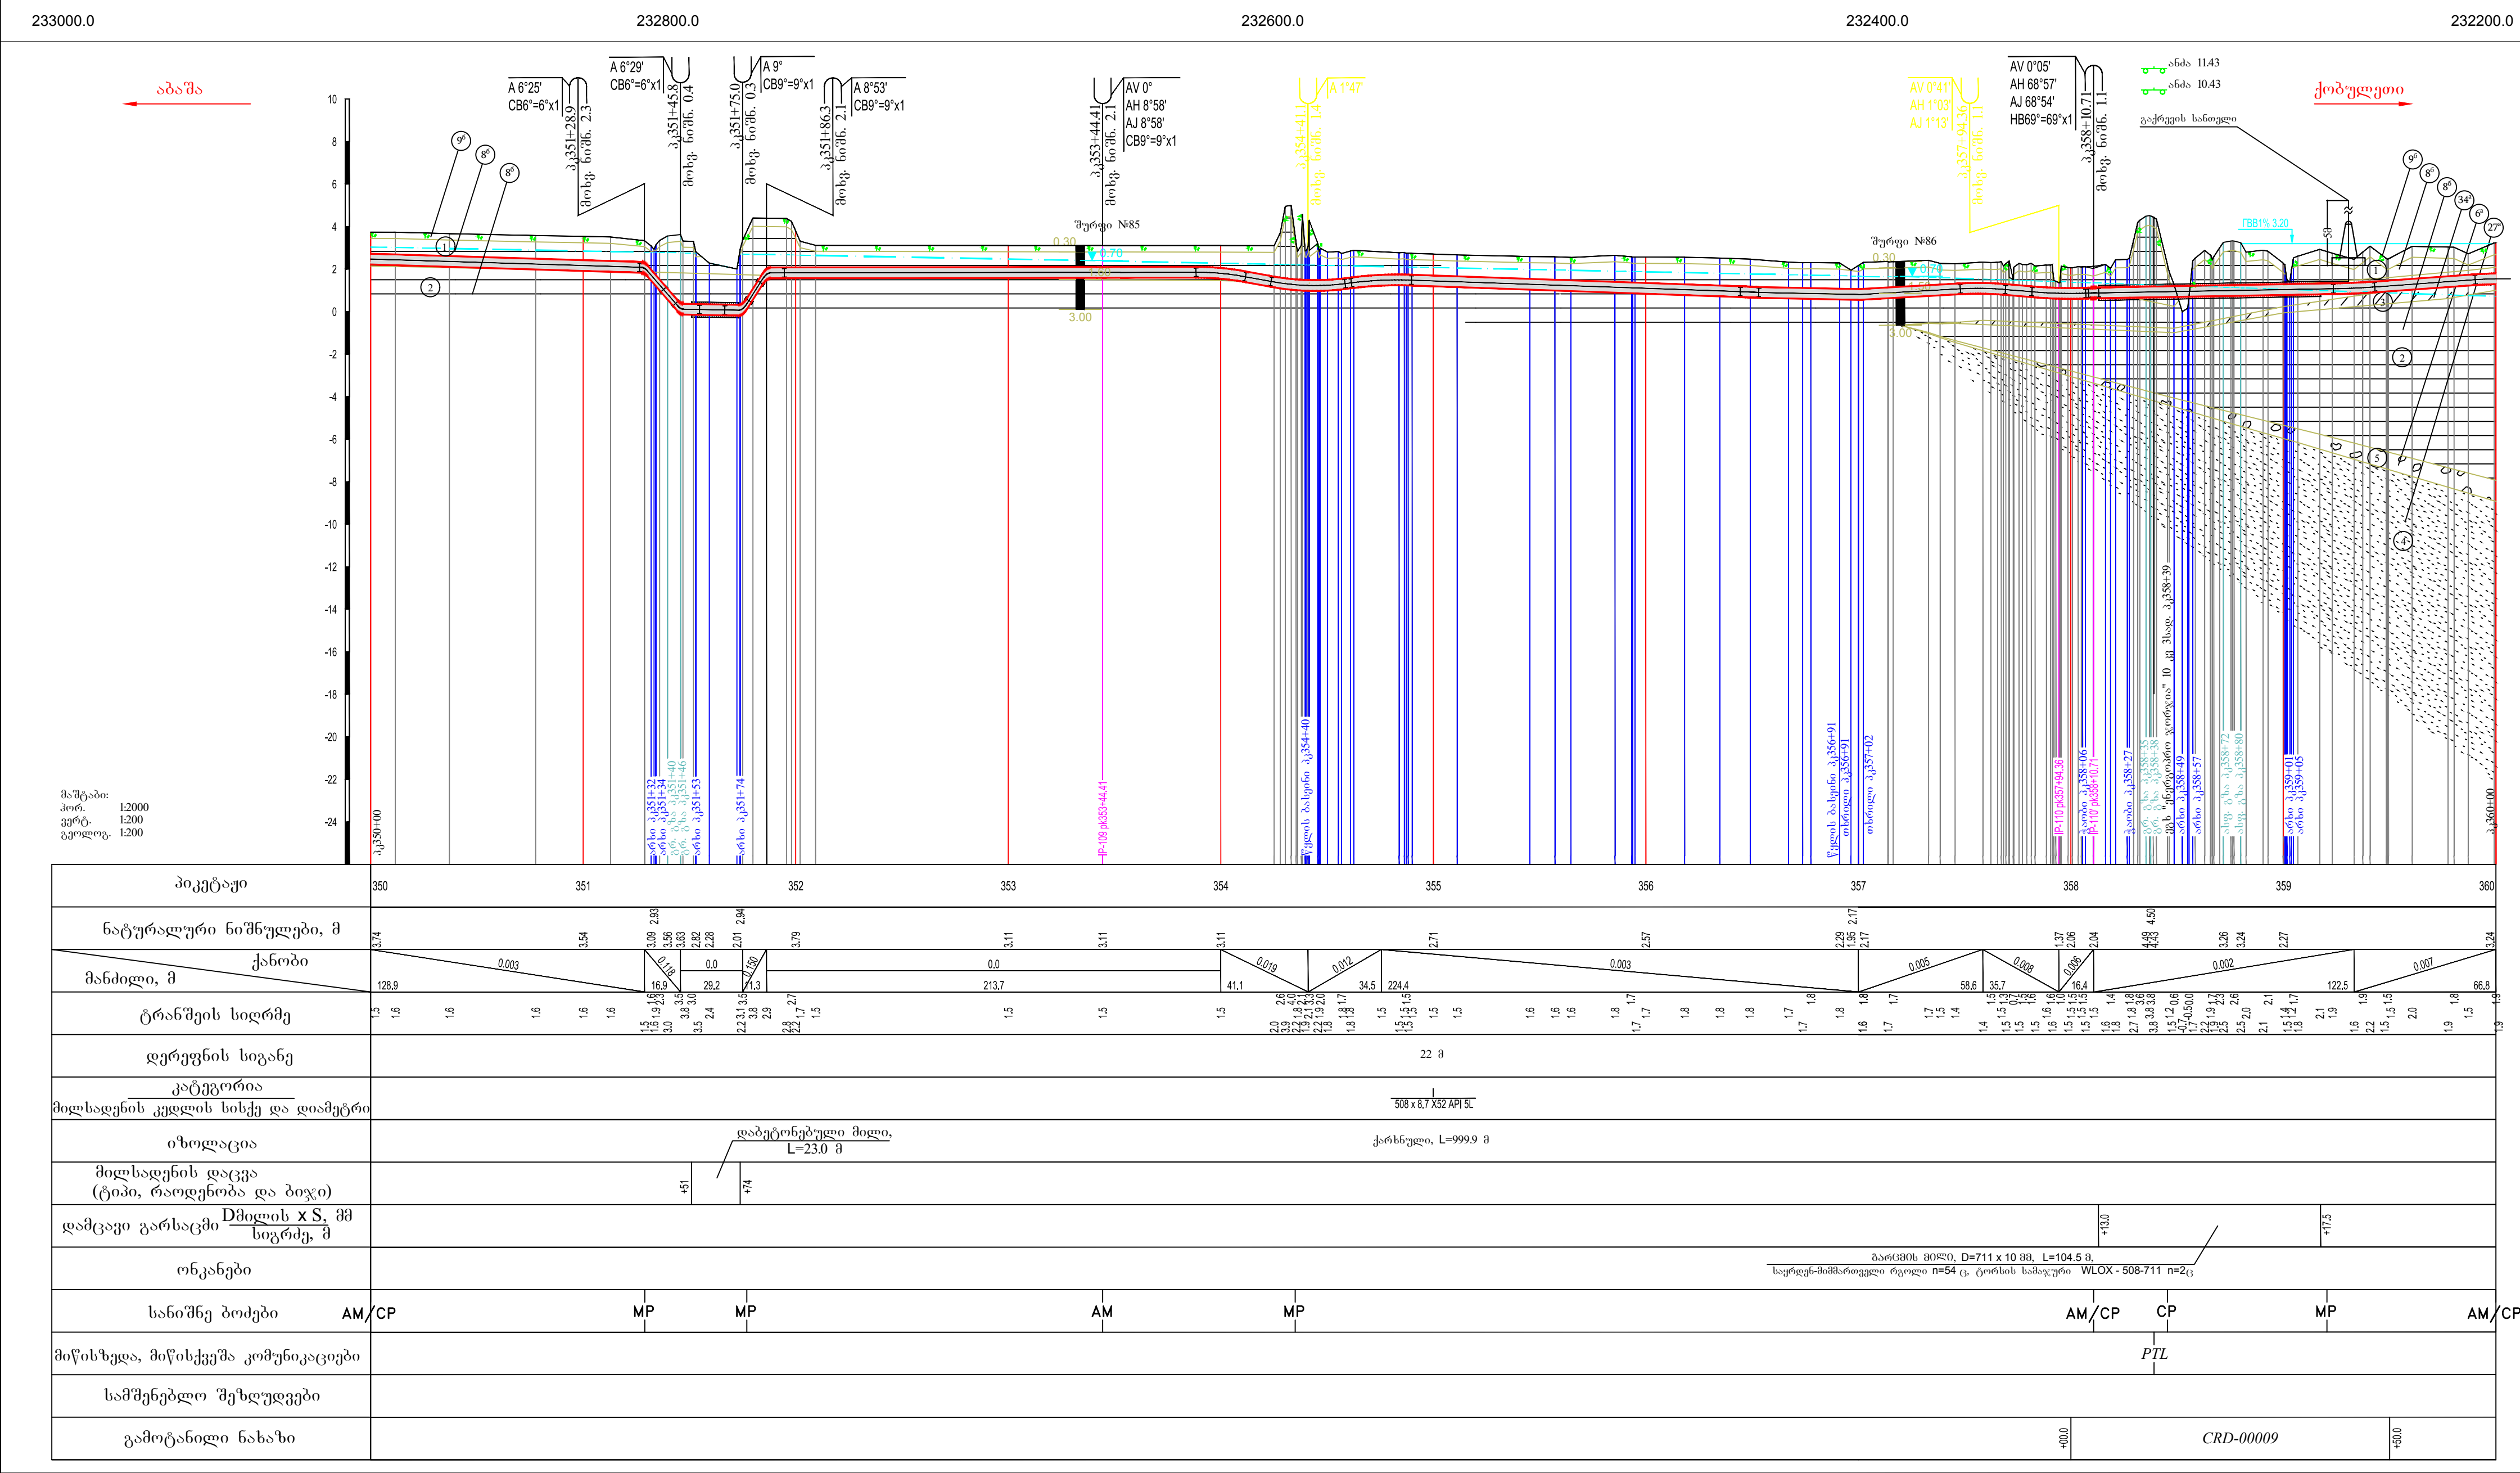


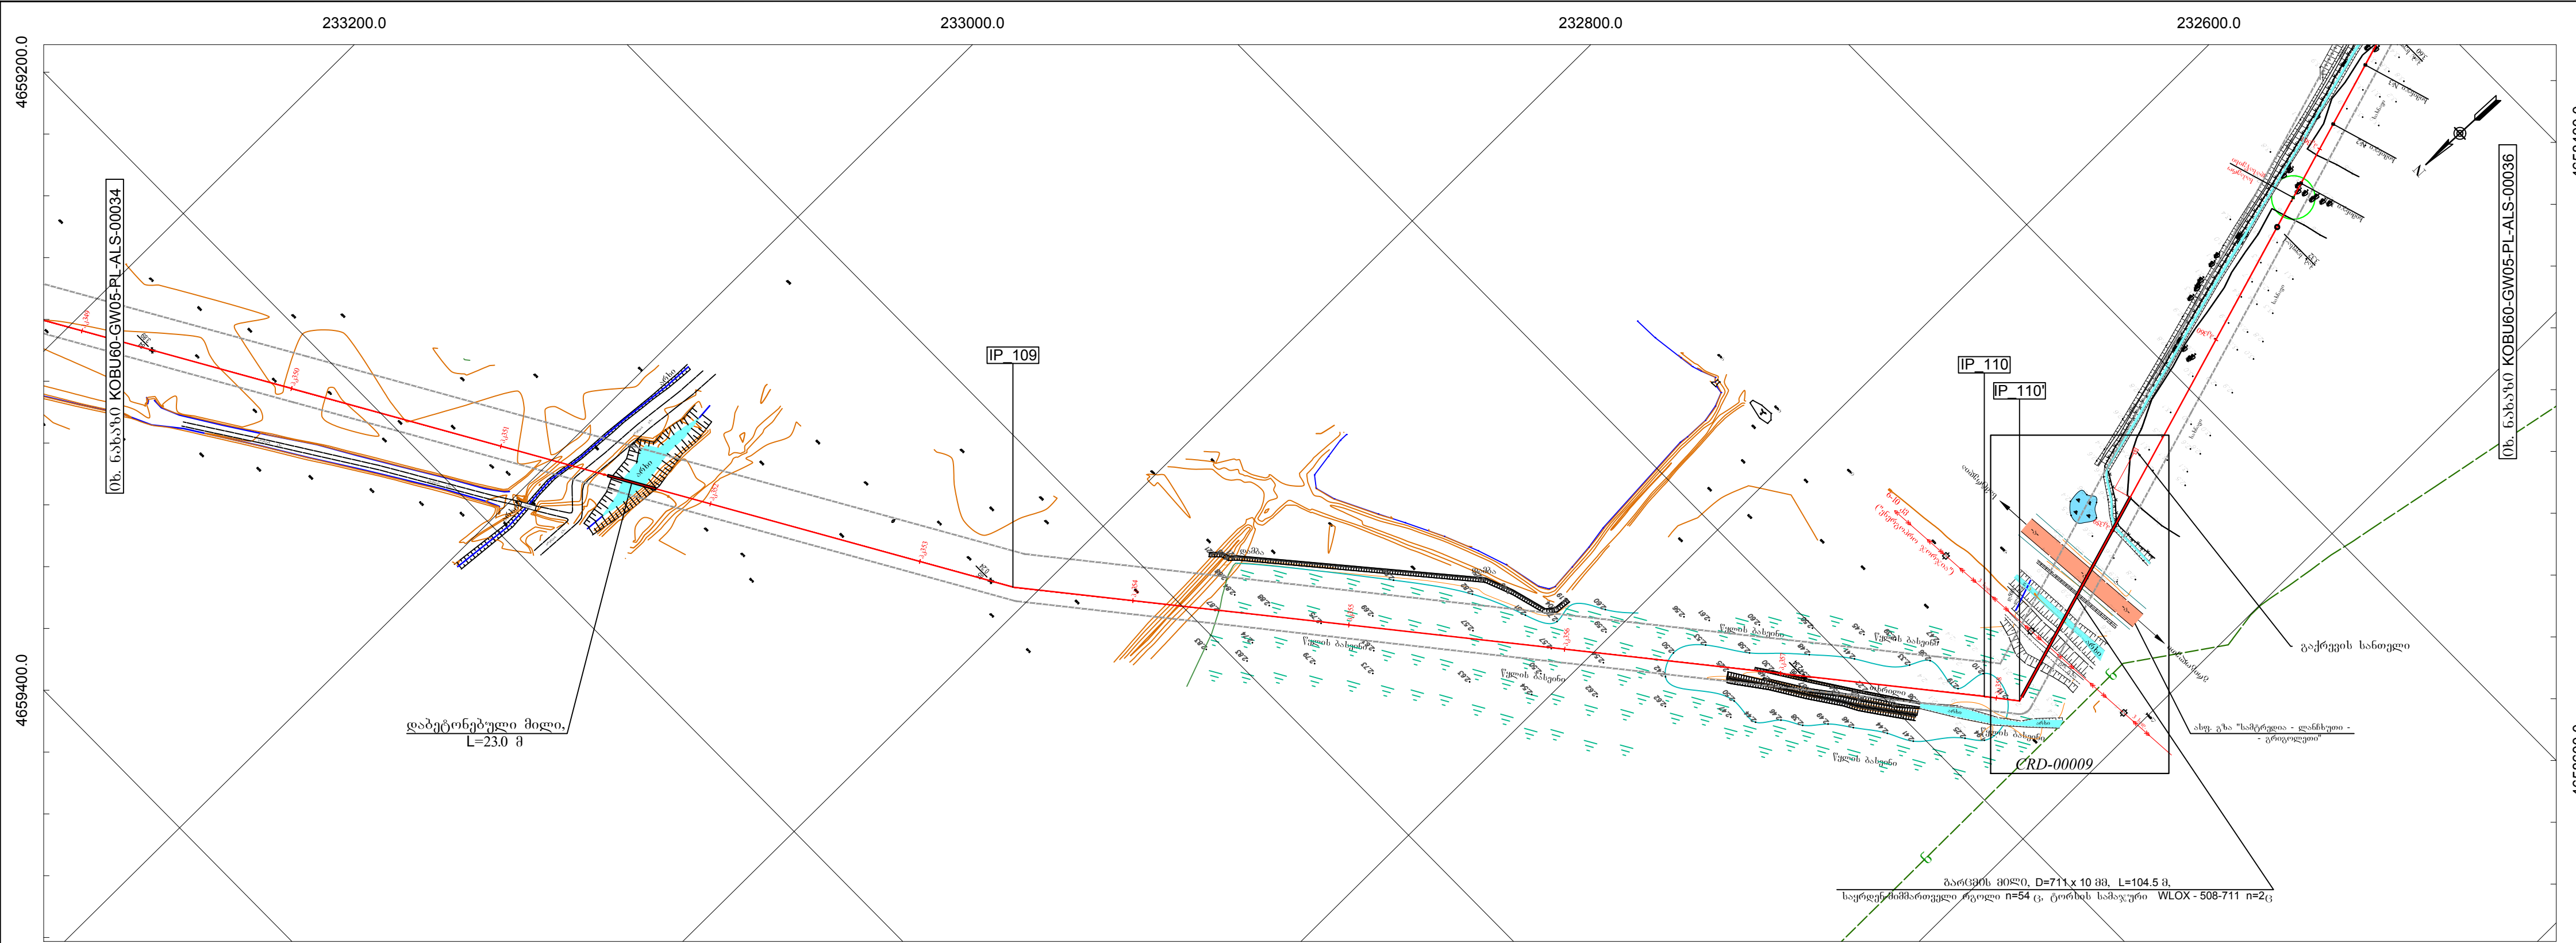

სახელი	X	Y	კუთხე	შენიშვნა / NOTES	
IP_109	232809.25	4659049.24	9°	1. კოორდინატის სისტემა / COORDINATE SYSTEM WGS_1984_UTM_Zone_38N Projection: Transverse_Mercator Linear Unit: Meter Datum: KRONSTADT (BALTIC SEA)	
IP_110	232459.20	4658766.54	1°		
IP_111	232446.29	4658756.51	69°		
დამატებითი ინფორმაცია / ADDITIONAL INFORMATION				პროექტის ლეგენდი / LEGEND	
1. ნახაზი ითხოვს მარცხნიდან მარჯვნივ. 2. ნახაზზე ზომები მოცემულია მეტრებში. 3. IP 0° არ არსებობს. 4. დაბრუნებული მილის სტანდარტული ნახაზი: KOBUS-60-GW05-PL-STD-00001. 5. მიწისქვეშა კაბელის დამცავი კეანის გახსნისათვის აუცილებელია სტანდარტული ნახაზი: KOBUS-60-GW05-PL-STD-00002. 6. დამცავი გარსები DN 500 მილსადენებზე სტანდარტული ნახაზი: KOBUS-60-GW05-PL-STD-00003. 7. მილსადენის გრუნტიდან გამოსვლის ადგილის გამაგრება, სტანდარტული ნახაზი: KOBUS-60-GW05-PL-STD-00004. 8. ბეტონის ფუძეების სტანდარტული ნახაზები: KOBUS-60-GW05-PL-STD-00005 (2500x500x150 მმ), KOBUS-60-GW05-PL-STD-00006 (2000x1000x120 მმ), KOBUS-60-GW05-PL-STD-00007 (1500x1000x100 მმ). 9. მამულები ნიშნით (MP) სტანდარტული ნახაზი: KOBUS-60-GW05-PL-STD-00008. 10. მილსადენის აღნიშვნის ნიშნით (AM) სტანდარტული ნახაზი: KOBUS-60-GW05-PL-STD-00009. 11. საკონსტრუქციო-სახითი პუნქტის (CP) და მამულები ნიშნით (AM) ერთობლივი სტანდარტული ნახაზი: KOBUS-60-GW05-PL-STD-00010. 12. საკონსტრუქციო სახითი პუნქტის (CP) დაცემა მილსადენზე ნახაზი: KOBUS-60-GW05-PL-CPR-00009. 13. ონკანების დეტალური ნახაზები: KOBUS-60-GW05-PL-DTL-00001-00007 (DN500), KOBUS-60-GW05-PL-DTL-00009-000013 (DN300).				პროექტის ლეგენდი / LEGEND	
				პროექტის ლეგენდი / LEGEND	
				პროექტის ლეგენდი / LEGEND	
გეოლოგია / GEOLOGY				გეოლოგია / GEOLOGY	
გეოლოგია / GEOLOGY				გეოლოგია / GEOLOGY	
				გეოლოგია / GEOLOGY	
				გეოლოგია / GEOLOGY	
				გეოლოგია / GEOLOGY	
				გეოლოგია / GEOLOGY	
თხანამდებარე				თხანამდებარე	
POSITION				NAME	
დაამტკიცა				ა. დეკანოზიძე	
შეამოწმა				ნ. ბერუაშვილი	
შეამოწმა				ო. ჯაფარიშვილი	
დაამუშავა				ც. მაღალაკელიძე	
დაზაზა				ი. კლდიაშვილი	
თარიღი				20/04/16 17/05/16 09/06/16 27/06/16	
რეკ. №				A07 A08 A09 C01	
Rev.No					
საქართველოს ნავთობის და გაზის კორპორაცია				Georgian Oil & Gas Corporation	
ალმოსაველი - დასავლეთის				მაგისტრალური გაზსადენი.	
კომპლექსის ბანშეობა.					
გაზსადენის უბანი პკ 350+00 - პკ 360+00				გეგმა და პროფილი	
მასშტაბი(A1): / SCALE (A1): Hor. 1:2000; Vert. 1:200				კოორ. 1:2000; ვერტ. 1:200	
ნახაზის № / DCC No:				ფურცელი / SHEET	
KOBUS-60-GW05-PL-ALS-00035				35(60)	
რეკ. №				Rev.No	
C01					