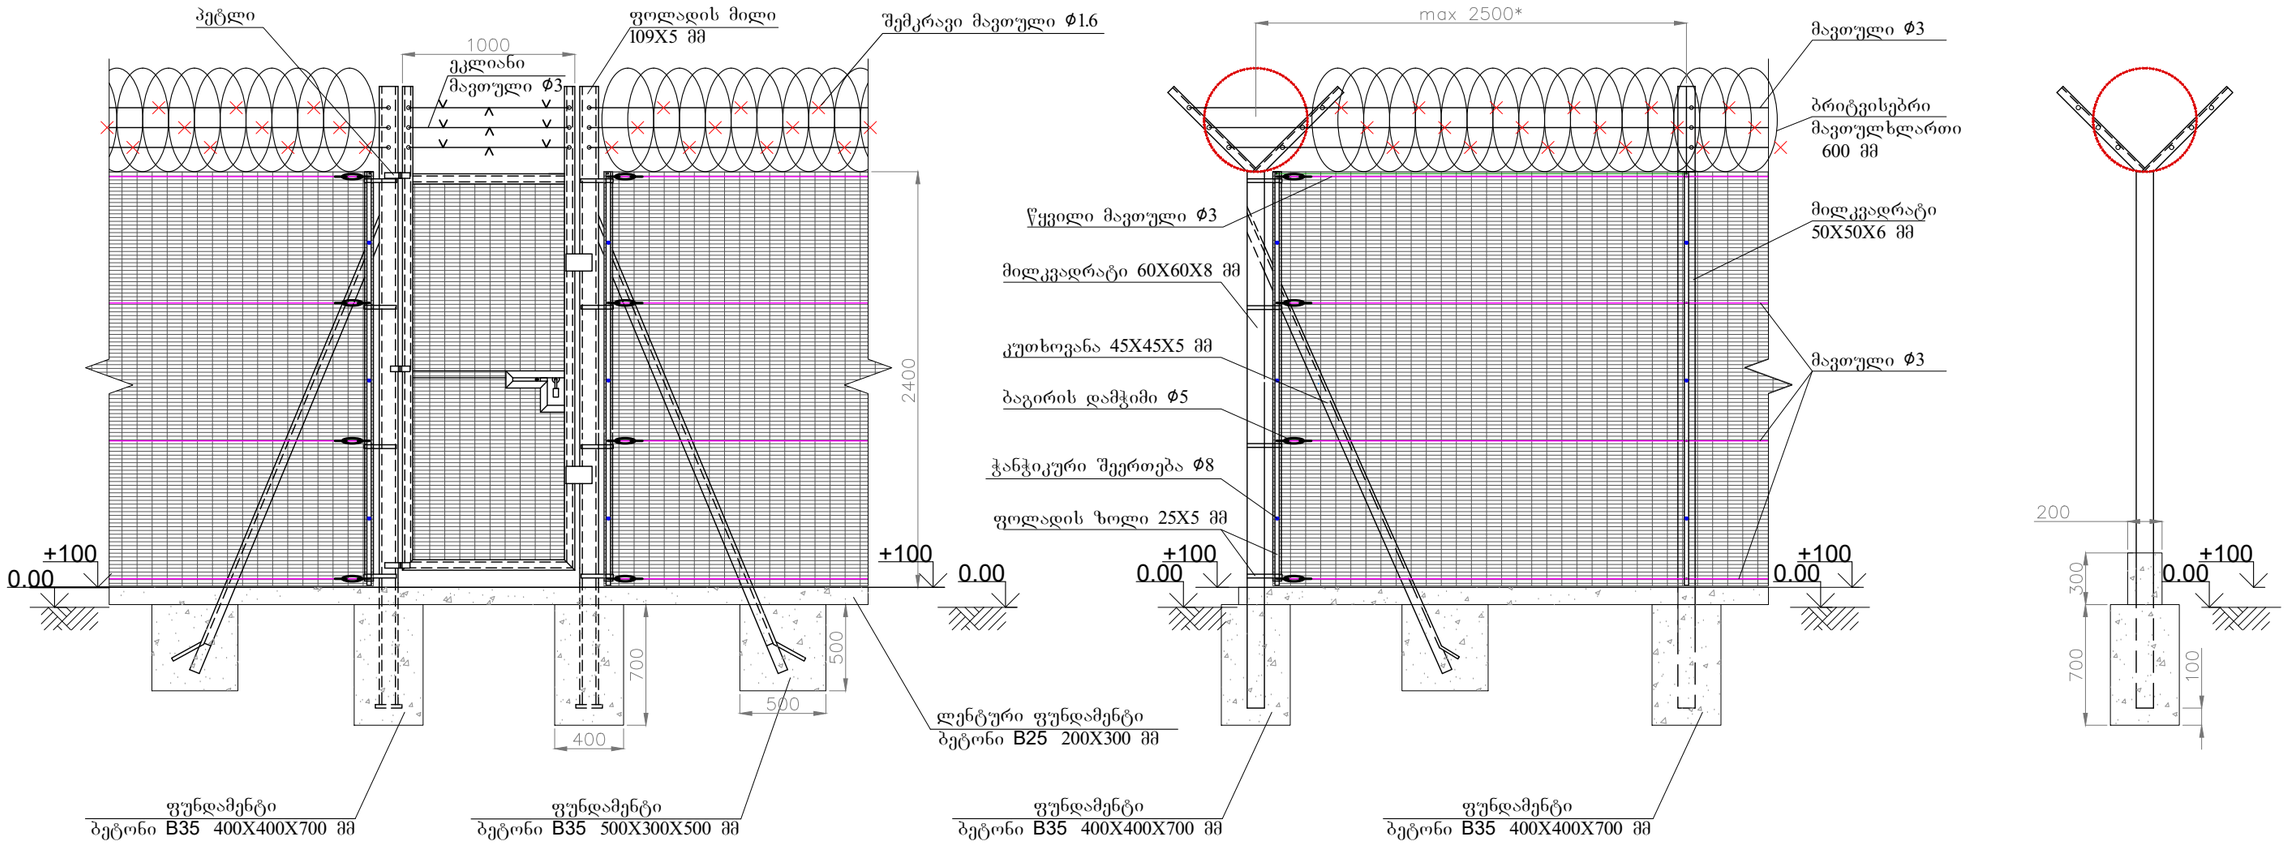

ბადის საყრდენებზე დამაგრების კვანძი

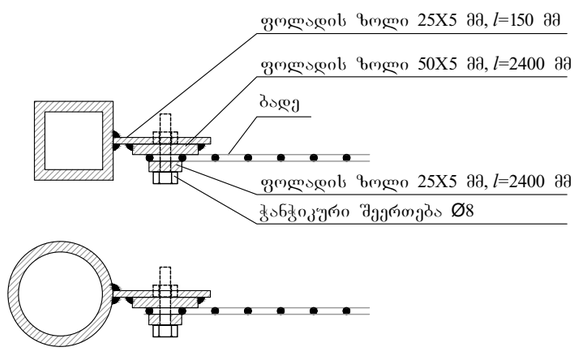

საკეტი

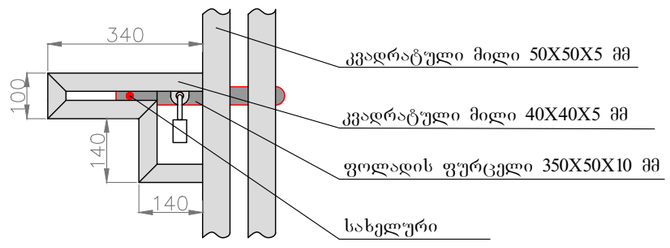

პეტლი

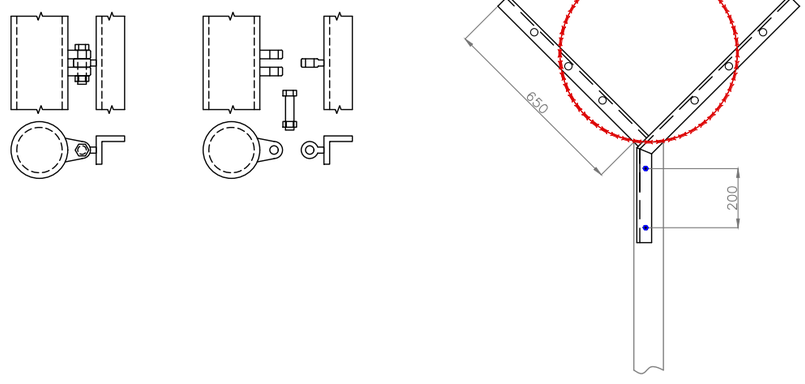

* ზომები დაკორექტირდება მშენებლობის დროს

დაამტკიცა	ა. დეკანოსიძე	
სამსახურის უფრ.	თ. ჯავახიშვილი	
დაამუშავა	თ. მრეველიშვილი	
დახაზა	ა. ფარიი	
REV.	C01	
თარიღი/DATE	30/05/16	

საქართველოს ნავთობისა და გაზის კორპორაცია
Georgian Oil & Gas Corporation

"აღმოსავლეთ-დასავლეთის" მაგისტრალური გაზსადენი. ქობულეთის განშტოება.

შემოღობვის კვანძის ტიპური ნახაზი

DCC NUMBER: KOBU60-GW05-PL-CPR-00023

SHEET No.	REV.
1(1)	C01

SCALE:

No:

ფორმატი / PAPER SIZE: ISO A3

\\FILESERVER\DMS\PROJECTS\WEST\KOBU60\CAD\CPR\GEO\KOBU60-GW05-PL-CPR-00023_C01.DWG Layout1 (2) Oct 10, 2016-10:15am